

御 参 考 見 積 書

出力日 : 2023/03/20 **Panasonic**

(件名) 見積演習～業務担当者様向け～<建材>

見積日	物件No	提案No
2023/03/20	N7X2A	XGJECB

会社名	パナソニック ハウジングソリューションズ株式会社
担当者	

合計金額	(税抜)	¥2,587,800	
	(税込)	¥2,846,580 (税率10%)	

内訳	金額	内訳	金額
[建具]			
内装ドア (22年2月以降発売)	745,900		
収納用建具 (22年2月以降発売)	594,900		
[造作材]			
ジャストカット窓枠 (22年2月以降発売)	214,500		
ホームライン (22年2月以降発売)	159,800		
[床/壁/天井材]			
木質床材 (22年2月以降発売)	819,800		
玄関框	52,900		

見積条件

- 本見積書の有効期限は、見積日付より3ヵ月です。
- ご発注・お問い合わせには、お名前(フルネーム)・物件NOをお申し付け下さい。
- 本見積金額はメーカー希望小売価格です。消費税・取付設置費が含まれておりません。
- 『安全に関するご注意』として、カタログ・取付設置説明書を必ずご覧下さい。
- 現場の状況により、お見積の内容・金額が変わることがあります。

備考

受注生産品・Uオーダー品の受注後のキャンセルは、別途キャンセル料が発生いたします。あらかじめご了承下さい。

建築条件

本見積書は、下記の条件にて見積しております。

建築工法：
 柱芯々モジュール階段部： mm その他： mm
 壁厚 : mm

内訳金額は、メーカー希望小売価格(税抜)です。

見積明細書

見積日	物件No	提案No
2023/03/20	N7X2A	XGJECB

Panasonic

(件名) 見積演習～業務担当者様向け～<建材>

担当者

出力日：2023/03/20

No	デザイン	品番	品名	サイズ(m/m)	数量	単価	金額	備考	
建具									
■ 内装ドア (22年2月以降発売)									
① 1階 LDK 内装ドア VERITIS (2022年2月発売) グレージュアッシュ柄 (RV)									
	Uオーダー	MJEV19LBNW00ND	◇本体DW714×DH2319	714 X 30 X 2319	1	111,700	111,700	MJE1DLBYH71RV	
	Uオーダー	MJEV19W00NW	◇枠UW1445×UH2350	1445 X 155 X 2350	1	48,900	48,900	MJE1WDNYNL72RV	
		MJE1SY2N2RV	ベリ 敷居 片引幅狭 113以上用 RV	1445	1	7,600	7,600		
		MJE2PC13ST	ベリ 角型引手C1型 空錠 ST		1	4,800	4,800		
選択仕様：Y戸車引戸片引き LB型 固定枠 枠見込み155mm 左引手(L)									
特注仕様：UW1445×UH2350									
(小計)							173,000		
② 1階 洗面・脱衣室 内装ドア VERITIS (2022年2月発売) グレージュアッシュ柄 (RV)									
		XMJE2TADN02L73RV	ベリ 開き 左 TA	755 X 155 X 2035	1	71,100	71,100		
		・MJE1DTA02BN73RV	・ベリドアTA型C蝶DW699RV	699 X 36 X 1995	1	(34,900)	(34,900)		
		・MJE1WDN00BL73RV	・ベリ ドア枠DN C蝶L755 RV	755 X 155 X 2035	1	(26,300)	(26,300)		
		・MJE2HA14ST	・ベリ レバーハンドルA1型 表示錠 ST		1	(9,900)	(9,900)		
		MJE1VJ021RV	ベリ 開き戸用見切縁 バリアフリー RV	860 X 35 X 15	1	3,700	3,700		
選択仕様：トイレ用片開きドア TA型 固定枠 枠見込み155mm 左吊り元(L) カバー蝶番サテンシルバー色(塗装)									
(小計)							74,800		
③ 1階 トイレ 内装ドア VERITIS (2022年2月発売) グレージュアッシュ柄 (RV)									
		XMJE2TADN02L71RV	ベリ 開き 左 TA	650 X 155 X 2035	1	71,100	71,100		
		・MJE1DTA02BN71RV	・ベリドアTA型C蝶DW594RV	594 X 36 X 1995	1	(34,900)	(34,900)		
		・MJE1WDN00BL71RV	・ベリ ドア枠DN C蝶L650 RV	650 X 155 X 2035	1	(26,300)	(26,300)		
		・MJE2HA14ST	・ベリ レバーハンドルA1型 表示錠 ST		1	(9,900)	(9,900)		
		MJE1VJ021RV	ベリ 開き戸用見切縁 バリアフリー RV	860 X 35 X 15	1	3,700	3,700		
選択仕様：トイレ用片開きドア TA型 固定枠 枠見込み155mm 左吊り元(L) カバー蝶番サテンシルバー色(塗装)									
(小計)							74,800		
⑨ 1階 家事室 内装ドア VERITIS (2022年2月発売) グレージュアッシュ柄 (RV)									
		XMJE2PADNY1SL71RV	ベリ Y戸車引戸 左 PA RV	1645 X 155 X 2035	1	89,700	89,700		

見積明細書

見積日	物件No	提案No
2023/03/20	N7X2A	XGJECB

Panasonic

担当者

(件名) 見積演習～業務担当者様向け～<建材>

出力日：2023/03/20

No	デザイン	品番	品名	サイズ (m/m)	数量	単価	金額	備考
		・MJE1DPAYYHN71RV	・ベリ Y戸引戸 PA型 DW8 1 4 RV	814 X 30 X 2004	1	(42,400)	(42,400)	
		・MJE1WDNYYNL71RV	・ベリ Y戸 DN L 1 6 4 5 RV	1645 X 155 X 2035	1	(34,900)	(34,900)	
		・MJE1SYY2N1RV	・ベリ 敷居 片引 1 1 3 以上用 RV	1645	1	(7,600)	(7,600)	
		・MJE2PC13ST	・ベリ 角型引手 C 1 型 空錠 ST		1	(4,800)	(4,800)	
選択仕様：Y戸車引戸片引き PA型 固定枠 枠見込み155mm 左引手 (L)								
※枠仕様・勝手をご確認ください。仮に、Y戸車引戸片引き (敷居・RV柄) ・左勝手にてお見積りしております。								
↓↓↓								
<見積りポイント>								
1. 建具仕様・勝手の指示がありませんので、仮設定の上お見積りし注意喚起のコメントを残しておきましょう。								
2. 今回は仮に建具番号<9>にてお見積りしておりますが、番号編集ボタンから任意の建具番号に変更することができます。								
(小計)							89,700	
④ 2階 洋室6 内装ドア VERITIS (2022年2月発売) グレージュアッシュ柄 (RV)								
		XMJE2PADN01L72RV	ベリ 開き 左 PA	735 X 155 X 2035	1	64,700	64,700	
		・MJE1DPA01BN72RV	・ベリドアPA型C蝶DW679RV	679 X 36 X 1995	1	(32,400)	(32,400)	
		・MJE1WDN00BL72RV	・ベリ ドア枠DN C蝶L735 RV	735 X 155 X 2035	1	(26,300)	(26,300)	
		・MJE2HA13ST	・ベリ レバーハンドルA1型 空錠 ST		1	(6,000)	(6,000)	
選択仕様：片開きドア PA型 固定枠 枠見込み155mm 左吊り元 (L) カバー蝶番サテンシルバー色 (塗装)								
(小計)							64,700	
⑤ 2階 洋室6.5 内装ドア VERITIS (2022年2月発売) グレージュアッシュ柄 (RV)								
		XMJE2PADN01L72RV	ベリ 開き 左 PA	735 X 155 X 2035	1	64,700	64,700	
		・MJE1DPA01BN72RV	・ベリドアPA型C蝶DW679RV	679 X 36 X 1995	1	(32,400)	(32,400)	
		・MJE1WDN00BL72RV	・ベリ ドア枠DN C蝶L735 RV	735 X 155 X 2035	1	(26,300)	(26,300)	
		・MJE2HA13ST	・ベリ レバーハンドルA1型 空錠 ST		1	(6,000)	(6,000)	
選択仕様：片開きドア PA型 固定枠 枠見込み155mm 左吊り元 (L) カバー蝶番サテンシルバー色 (塗装)								
(小計)							64,700	
⑥ 2階 洋室8.5 内装ドア VERITIS (2022年2月発売) グレージュアッシュ柄 (RV)								
		XMJE2PADN01L72RV	ベリ 開き 左 PA	735 X 155 X 2035	1	64,700	64,700	
		・MJE1DPA01BN72RV	・ベリドアPA型C蝶DW679RV	679 X 36 X 1995	1	(32,400)	(32,400)	

見積明細書

見積日	物件No	提案No
2023/03/20	N7X2A	XGJECB

Panasonic

担当者

(件名) 見積演習～業務担当者様向け～<建材>

出力日：2023/03/20

No	デザイン	品番	品名	サイズ(m/m)	数量	単価	金額	備考	
		・MJE1WDN00BL72RV	・ベリ ドア枠DN C蝶L735 RV	735 X 155 X 2035	1	(26,300)	(26,300)		
		・MJE2HA13ST	・ベリ レバーハンドルA1型 空錠 ST		1	(6,000)	(6,000)		
選択仕様：片開きドア PA型 固定枠 枠見込み155mm 左吊り元(L) カバー蝶番サテンシルバー色(塗装)									
(小計)							64,700		
⑦ 2階 書斎 内装ドア VERITIS (2022年2月発売) グレージュアッシュ柄 (RV)									
		XMJE2PADN01L72RV	ベリ 開き 左 PA	735 X 155 X 2035	1	64,700	64,700		
		・MJE1DPA01BN72RV	・ベリドアPA型C蝶DW679RV	679 X 36 X 1995	1	(32,400)	(32,400)		
		・MJE1WDN00BL72RV	・ベリ ドア枠DN C蝶L735 RV	735 X 155 X 2035	1	(26,300)	(26,300)		
		・MJE2HA13ST	・ベリ レバーハンドルA1型 空錠 ST		1	(6,000)	(6,000)		
選択仕様：片開きドア PA型 固定枠 枠見込み155mm 左吊り元(L) カバー蝶番サテンシルバー色(塗装)									
(小計)							64,700		
⑧ 2階 トイレ 内装ドア VERITIS (2022年2月発売) グレージュアッシュ柄 (RV)									
		XMJE2TADN02R71RV	ベリ 開き 右 TA	650 X 155 X 2035	1	71,100	71,100		
		・MJE1DTA02BN71RV	・ベリドアTA型C蝶DW594RV	594 X 36 X 1995	1	(34,900)	(34,900)		
		・MJE1WDN00BR71RV	・ベリ ドア枠DNC蝶R650 RV	650 X 155 X 2035	1	(26,300)	(26,300)		
		・MJE2HA14ST	・ベリ レバーハンドルA1型 表示錠 ST		1	(9,900)	(9,900)		
		MJE1VJ021RV	ベリ 開き戸用見切縁 バリアフリー RV	860 X 35 X 15	1	3,700	3,700		
選択仕様：トイレ用片開きドア TA型 固定枠 枠見込み155mm 右吊り元(R) カバー蝶番サテンシルバー色(塗装)									
(小計)							74,800		
(商品小計)							745,900		
■ 収納用建具 (22年2月以降発売)									
① 1階 パントリー 収納用建具 VERITIS (2022年2月発売) グレージュアッシュ柄 (RV)									
		XKRE1PAK1SNN83RV	ベリ収納3連1間S固4方8尺PA RV	1645 X 2350	1	140,000	140,000		
		・KRE1DPASNFN83RV	・ベリ3連動引戸 PA扉1.0間S8尺RV	592 X 2297	1	(89,900)	(89,900)		
		・KRE1WK1SNFN83RV	・ベリ3枚連動引戸 枠1.0間S8尺RV	1645 X 2350	1	(40,000)	(40,000)		
		・KRE1SK1SNF3RV	・ベリ3連引戸下枠・レール1.0間SRV	1645	1	(7,600)	(7,600)		
		・KRE1HC13ST	・ベリ 3枚連動引戸 角型引手 ST色		1	(2,500)	(2,500)		
選択仕様：収納用建具3枚連動引戸 PA型(フラットタイプ) 固定枠 4方枠 勝手なし									

見積明細書

見積日	物件No	提案No
2023/03/20	N7X2A	XGJECB

Panasonic

担当者

(件名) 見積演習～業務担当者様向け～<建材>

出力日：2023/03/20

No	デザイン	品番	品名	サイズ(m/m)	数量	単価	金額	備考
(小計)							140,000	
2	1階 LDK	物入 収納用建具	VERITIS (2022年2月発売)	グレージュアッシュ柄 (RV)				
		XKRE2PAK1RNN81RV	ベリ収納折れ戸 5間固4方8尺PA RV	735 X 2350	1	52,400	52,400	
		・KRE1DPARNFN81RV	・ベリ収納建具折戸PA扉0. 5間8尺RV	700 X 2304	1	(29,900)	(29,900)	
		・KRE1WK1RNFN81RV	・ベリ収納建具折戸固4方枠0. 5間8尺RV	735 X 2350	1	(18,800)	(18,800)	
		・KRE1SK1RNF1RV	・ベリ収納建具折戸 固定下枠0. 5間RV	735	1	(2,700)	(2,700)	
		・KRE1HT53ST	・ベリ収納用建具 T5型丸型取っ手 ST色		1	(1,000)	(1,000)	
		選択仕様：収納用建具折れ戸 PA型 (フラットタイプ) 固定枠 4方枠 勝手なし						
(小計)							52,400	
3	2階 クローゼット (洋6)	収納用建具	VERITIS (2022年2月発売)	グレージュアッシュ柄 (RV)				
		XKRE2PAK1RNN86RV	ベリ収納折れ戸2間固4方8尺PA RV	3380 X 2350	1	172,600	172,600	
		・KRE1DPARNFN84RV	・ベリ収納建具折戸PA扉1. 0間8尺RV	834 X 2304	4	(29,900)	(119,600)	
		・KRE1WK1RNFN86RV	・ベリ収納建具折戸固4方枠2. 0間8尺RV	3380 X 2350	1	(39,000)	(39,000)	
		・KRE1SK1RNF6RV	・ベリ収納建具折戸 固定下枠2. 0間RV	3380	1	(10,000)	(10,000)	
		・KRE1HT53ST	・ベリ収納用建具 T5型丸型取っ手 ST色		4	(1,000)	(4,000)	
		選択仕様：収納用建具折れ戸 PA型 (フラットタイプ) 固定枠 4方枠 勝手なし						
(小計)							172,600	
4	2階 クローゼット (洋6)	収納用建具	VERITIS (2022年2月発売)	グレージュアッシュ柄 (RV)				
		XKRE2PAK1RNN83RV	ベリ収納折れ戸1間S固4方8尺PA RV	1645 X 2350	1	89,900	89,900	
		・KRE1DPARNFN83RV	・ベリ収納建具折戸PA扉1. 0間S8尺RV	804 X 2304	2	(29,900)	(59,800)	
		・KRE1WK1RNFN83RV	・ベリ収納用建具固4方枠1. 0間S8尺RV	1645 X 2350	1	(23,400)	(23,400)	
		・KRE1SK1RNF3RV	・ベリ収納建具折戸 固定下枠1. 0間SRV	1645	1	(4,700)	(4,700)	
		・KRE1HT53ST	・ベリ収納用建具 T5型丸型取っ手 ST色		2	(1,000)	(2,000)	
		選択仕様：収納用建具折れ戸 PA型 (フラットタイプ) 固定枠 4方枠 勝手なし						
(小計)							89,900	
5	2階 クローゼット (洋6)	収納用建具	VERITIS (2022年2月発売)	グレージュアッシュ柄 (RV)				
		XKRE1PAK1SNN83RV	ベリ収納3連1間S固4方8尺PA RV	1645 X 2350	1	140,000	140,000	
		・KRE1DPASNFN83RV	・ベリ3連動引戸 PA扉1. 0間S8尺RV	592 X 2297	1	(89,900)	(89,900)	

見積明細書

見積日	物件No	提案No
2023/03/20	N7X2A	XGJECB

Panasonic

担当者

(件名) 見積演習～業務担当者様向け～<建材>

出力日：2023/03/20

No	デザイン	品番	品名	サイズ (m/m)	数量	単価	金額	備考
		・KRE1WK1SNFN83RV	・ベリ3枚連動引戸 枠1.0間S 8尺RV	1645 X 2350	1	(40,000)	(40,000)	
		・KRE1SK1SNF3RV	・ベリ3連引戸下枠・レール1.0間SRV	1645	1	(7,600)	(7,600)	
		・KRE1HC13ST	・ベリ 3枚連動引戸 角型引手 ST色		1	(2,500)	(2,500)	
選択仕様：収納用建具3枚連動引戸 PA型（フラットタイプ） 固定枠 4方枠 勝手なし								
(小計)							140,000	
(商品小計)							594,900	
造作材								
■ ジャストカット窓枠（22年2月以降発売）								
ジャストカット窓枠 VERITIS（2022年2月発売） グレージュアッシュ（RV）								
①	Uオーダー	QPE29JD	QP13024NKRV3 1階玄関ドア	1300 X 2400 X 157	1	21,800	21,800	
アングル加工無 ラフカット								
②	Uオーダー	QPE29JD	QP09824NKRV3 1階浴室ドア	980 X 2400 X 157	1	20,700	20,700	
アングル加工無 ラフカット								
(小計)							42,500	
1階 ジャストカット窓枠 VERITIS（2022年2月発売） グレージュアッシュ（RV）								
③	Uオーダー	QPE29JD	QP06007KCRV1 1階トイレ	103 X 640 X 20	1	4,400	4,400	
アングル加工付 ジャストカット								
④	Uオーダー	QPE29JD	QP06007KCRV1 1階洗面・脱衣	103 X 640 X 20	1	4,400	4,400	
アングル加工付 ジャストカット								
⑤	Uオーダー	QPE29JD	QP09821KCRV3 1階勝手口	980 X 2100 X 103	1	13,400	13,400	
アングル加工付 ラフカット								
⑥	Uオーダー	QPE29JD	QP16522KCRV3 1階LDK	1650 X 2200 X 103	1	17,600	17,600	
アングル加工付 ジャストカット								
⑦	Uオーダー	QPE29JD	QP16522KCRV3 1階LDK	1650 X 2200 X 103	1	17,600	17,600	
アングル加工付 ジャストカット								
↓↓↓								
<見積りポイント>								
1. ジャストカット窓枠は、間取り図画面の明細行にダイレクトで変更内容を入力することができます。								

見積明細書

見積日	物件No	提案No
2023/03/20	N7X2A	XGJECB

Panasonic

担当者

(件名) 見積演習～業務担当者様向け～<建材>

出力日：2023/03/20

No	デザイン	品番	品名	サイズ(m/m)	数量	単価	金額	備考
(小計)							57,400	
2階 ジャストカット窓枠 VERITIS (2022年2月発売) グレージュアッシュ (RV)								
8	Uオーダー	QPE29JD	QP16511NCRV4 2階ホール	1650 X 1100 X 103	1	17,300	17,300	
			アングル加工無 ジャストカット					
9	Uオーダー	QPE29JD	QP16511NCRV4 2階洋室8.5	1650 X 1100 X 103	1	17,300	17,300	
			アングル加工無 ジャストカット					
10	Uオーダー	QPE29JD	QP16520NCRV4 2階洋室8.5	1650 X 2000 X 103	1	20,900	20,900	
			アングル加工無 ジャストカット					
11	Uオーダー	QPE29JD	QP16520NCRV4 2階洋室6.5	1650 X 2000 X 103	1	20,900	20,900	
			アングル加工無 ジャストカット					
12	Uオーダー	QPE29JD	QP16520NCRV4 2階洋室6	1650 X 2000 X 103	1	20,900	20,900	
			アングル加工無 ジャストカット					
13	Uオーダー	QPE29JD	QP16511NCRV4 2階洋室6	1650 X 1100 X 103	1	17,300	17,300	
			アングル加工無 ジャストカット					
(小計)							114,600	
(商品小計)							214,500	
■ ホームライン (22年2月以降発売)								
1階 造作部材 (廻り縁) VERITIS (2022年2月発売) 1 セット								
		QPE12412RV	ベリ廻り縁4型12本入RV	30 X 3950 X 7	1	20,900	20,900	
		QPE12402RV	ベリ廻り縁4型2本入RV	30 X 3950 X 7	4	3,700	14,800	
			施工の際は現場手配のかくし釘をご使用ください。					
(小計)							35,700	
2階 造作部材 (廻り縁) VERITIS (2022年2月発売) 1 セット								
		QPE12412RV	ベリ廻り縁4型12本入RV	30 X 3950 X 7	2	20,900	41,800	
		QPE12402RV	ベリ廻り縁4型2本入RV	30 X 3950 X 7	2	3,700	7,400	
			施工の際は現場手配のかくし釘をご使用ください。					
(小計)							49,200	
1階 造作部材 (幅木) VERITIS (2022年2月発売) 1 セット								

見積明細書

見積日	物件No	提案No
2023/03/20	N7X2A	XGJECB

Panasonic

(件名) 見積演習～業務担当者様向け～<建材>

出力日：2023/03/20

担当者

No	デザイン	品番	品名	サイズ (m/m)	数量	単価	金額	備考
		QPE11212TY	ベリ 幅木2型12本入TY	51 X 3950 X 7	1	22,400	22,400	
		QPE11202TY	ベリ 幅木2型2本入TY	51 X 3950 X 7	1	4,300	4,300	
施工の際は現場手配のかくし釘をご使用ください。								
(小計)							26,700	
2階 造作部材 (幅木) VERITIS (2022年2月発売) 1 セット								
		QPE11212TY	ベリ 幅木2型12本入TY	51 X 3950 X 7	1	22,400	22,400	
		QPE11202TY	ベリ 幅木2型2本入TY	51 X 3950 X 7	2	4,300	8,600	
施工の際は現場手配のかくし釘をご使用ください。								
(小計)							31,000	
2階 洋室8.5帖・WIC 造作部材 (幅木) VERITIS (2022年2月発売) 1 セット								
		QPE11202GY	ベリ 幅木2型2本入GY	51 X 3950 X 7	4	4,300	17,200	
施工の際は現場手配のかくし釘をご使用ください。								
↓↓↓								
<見積りポイント>								
1. 面積を計算いただき、面積入力いただく事も可能ですが、今回変更元プランは部屋設定がされていますので、								
部屋ごとの操作ボタン「部屋を分ける」～部屋ごとの明細行「ドラッグ&ドロップ移動」で、WEBハウスが面積計算をしてくれます。								
(小計)							17,200	
(商品小計)							159,800	
床/壁/天井材								
■ 木質床材 (22年2月以降発売)								
1階 ベリティスフローアース eタイプ (3枚入り) ウォッシュドオーク柄 (ET)								
		KEESV23ET	ベリフローアース eタイプ非耐熱半坪 ET	303 X 1818 X 12	25	11,700	292,500	
(小計)							292,500	
2階 ベリティスフローアース eタイプ (3枚入り) ウォッシュドオーク柄 (ET)								
		KEESV23ET	ベリフローアース eタイプ非耐熱半坪 ET	303 X 1818 X 12	40	11,700	468,000	
		KE9501E	★実部専用ボンド一般タイプ オレフィン系		11	1,300	14,300	
		MLE050U	★専用ウレタン接着剤 (裏面用)		18	2,500	45,000	
木質床材の施工には接着剤が必要です。見積りに当社製接着剤を追加させていただいております。								

見積明細書

見積日	物件No	提案No
2023/03/20	N7X2A	XGJECB

Panasonic

担当者

(件名) 見積演習～業務担当者様向け～<建材>

出力日：2023/03/20

No	デザイン	品番	品名	サイズ (m/m)	数量	単価	金額	備考
(小計)							527,300	
(商品小計)							819,800	
■ 玄関框								
1階 玄関 ベリティスフロアーS、ベリティスフローリングS対応柄 ウォッシュドオーク柄								
		KHES12ET	ベリ 単体框 6尺 ウォッシュドオーク柄	90 X 150 X 1950	1	20,900	20,900	
		KHES22ET	ベリ 付框 6尺 ウォッシュドオーク柄	29 X 150 X 1950	1	12,000	12,000	
		KHES23ET	ベリ 付框 9尺 ウォッシュドオーク柄	29 X 150 X 2950	1	20,000	20,000	
(小計)							52,900	
(商品小計)							52,900	
商品合計						(税 抜)	2,587,800	
総合計						(税 抜)	2,587,800	
						(税 込)	2,846,580	

(税率10%)

(件名) 見積演習～業務担当者様向け～<建材>

見積日	物件No	提案No
2023/03/20	N7X2A	XGJECB

木質床材積算時のお願い

木質床材の施工には接着剤が必要です。施工時に、確実に接着していただきますよう、お願い申し上げます。詳細は施工説明書をご覧ください。※水廻り施工時はさね接着が必須です。(アーキスペックシリーズ、オーマイティRフロアA以外は水廻りに使用できません。)

ウレタン接着剤使用時

■床暖房部以外に施工する場合

	アーキスペックシリーズ、オーマイティRフロアA、ベリティスシリーズ(eタイプを除く)	フィットフロア、フィットフロア耐熱、ベリティスフロアS eタイプ、ベリティスフロアS eタイプ耐熱、サステナブルフロアS、サステナブルフロアW
「さね接着あり」の場合		

■床暖房部に施工する場合

	アーキスペックシリーズ、オーマイティRフロアA、ベリティスシリーズ(eタイプを除く)	フィットフロア耐熱、ベリティスフロアS eタイプ耐熱、サステナブルフロアS、サステナブルフロアW
「さね接着あり」の場合		

(件名) 見積演習～業務担当者様向け～<建材>

見積日	物件No	提案No
2023/03/20	N7X2A	XGJECB

木質床材を床暖房仕上材としてご使用される場合の注意点

■対応床暖房可否一覧

	木質床材(一般住宅用)	防音直貼床材(マンション用)
商品名	アーキスペックシリーズ・オーマイティRフローア-A・フィットフローア-耐熱・ベリティSフローア-Sハードコート・ベリティSフローリングSハードコート・ベリティSフローア-W・ベリティSフローア-S eタイプ耐熱・ラピスタイルフローア・サステナブルフローア-S・サステナブルフローア-W・わんにゃんSmile (ベリティSフローア-S 滑り配慮仕様のみ)	ウッディシリーズ耐熱・ベリティSフローア-S 直貼タイプ45耐熱・ベリティSフローア-W 直貼タイプ45耐熱・ベリティS石目フローア-S 直貼タイプ45耐熱
フリーほっと 100V/200V	○	○ (200Vのみ)
フリーほっと温かいW	○	×
ガス会社指定温水マット	○	○
フィルムタイプヒーター および上記以外の床暖房	×	×

**施工時は、必ず商品同梱の施工説明書および各床暖房の施工説明書に従い、正しく施工をしてください。
オーマイティRフローア以外の木質床材(一般住宅用)は、合板捨て貼り下地専用です。**



■施工時のご注意点

〈木質床材(一般住宅用)の場合〉

- 根太や下地合板は乾燥した状態で施工してください。
- 下地の段差は1mm以内としてください。
- 目すきや突き上げなどの発生を抑えるために、特に以下の点に注意してください。
 - ・床材は必ず根太(小根太)に指定接着剤および指定の本数、種類のくぎで固定してください。
 - ・雌さね部には必ず当社指定のさね部専用ボンド(KE9501E)を塗布してください。
 - ・床材の短辺側の固定は必ず根太(小根太)の上で実施してください。

■施工ポイント

〈フィットフローア 耐熱の場合〉

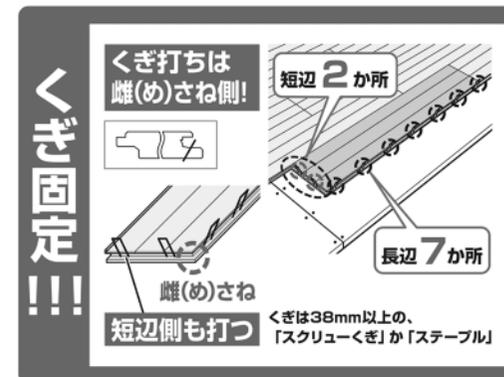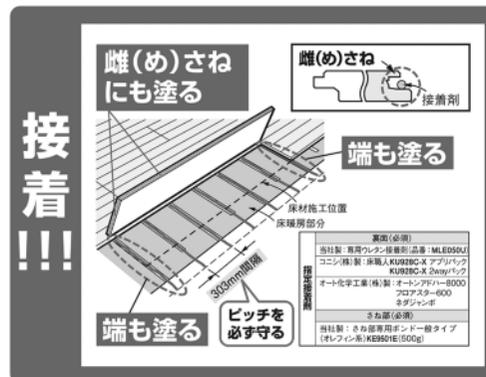

パナソニックのクリーンプロダクツご紹介

キレイで長持ちな住まいづくりがコンセプト
パナソニックのクリーンプロダクツ商品は清潔・安心性能を満たしています

キレイで長持ちするポイントのご紹介

詳しくは動画でチェック! >>

約1分




5つの性能を満たした「クリーンプロダクツ」の商品



詳しくは
こちらをご覧ください

■ 汚れ・傷がつきにくい

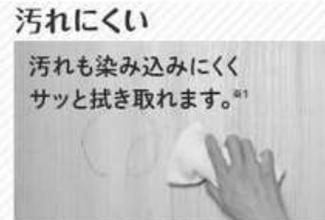

■ 衛生面への配慮



抗菌・抗ウイルス
抗菌・抗ウイルス加工^{*2}で
健やかな暮らしをサポート

SIAA ISO 21702 抗ウイルス加工
製品上の 特定ウイルスの 数を減少させます

SIAA 抗菌加工

【注意事項】
- 抗ウイルス加工は、感染の伝播や予防を目的とするものではありません。
- 抗菌加工は、表面の菌量の増殖を抑制するだけで、それ以外の菌量を死滅させるものではありません。
- SIAAの安全性基準に適合しています。

空気中や手から付着した特定ウイルス数が
24時間後、99%以上減少


*1 市販用中性洗剤を含ませた布で拭きとり、最後にしっかりと乾いた布で薬液成分を表面に残さないようきれいに拭き取るようにしてください。また、汚れがしみこみにく

収納用建具 折れ戸の裏面仕上げ色変更のお知らせについて

収納用建具折れ戸の裏面シート変更を実施しております。

ロットによって、扉裏面仕上げ色が異なる商品が、混在する場合があります。

通常のご使用では見えない箇所になりますので、そのままお使い頂けるようお願い致します。

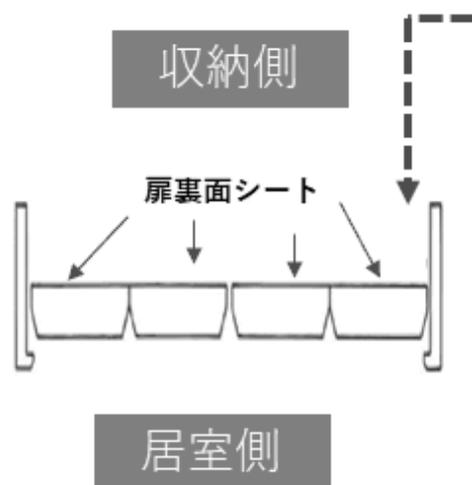


扉裏面仕上げ色	
現行：黒系	変更：茶系 ※商品により 多少の色バラツキが あります。

収納用建具 3枚連動引戸の裏面仕上げ色変更のお知らせについて

収納用建具 3枚連動引き戸の裏面シート変更を実施しております。


ロットによって、扉裏面仕上げ色が異なる商品が、混在する場合があります。

通常のご使用では見えない箇所になりますので、そのままお使い頂けるようお願い致します。

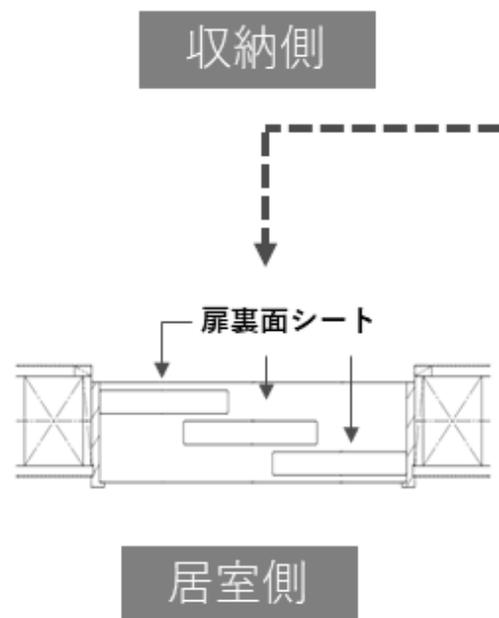

扉裏面仕上げ色	
現行：黒系	変更：茶系 ※商品により 多少の色バラツキが あります。
	

1階

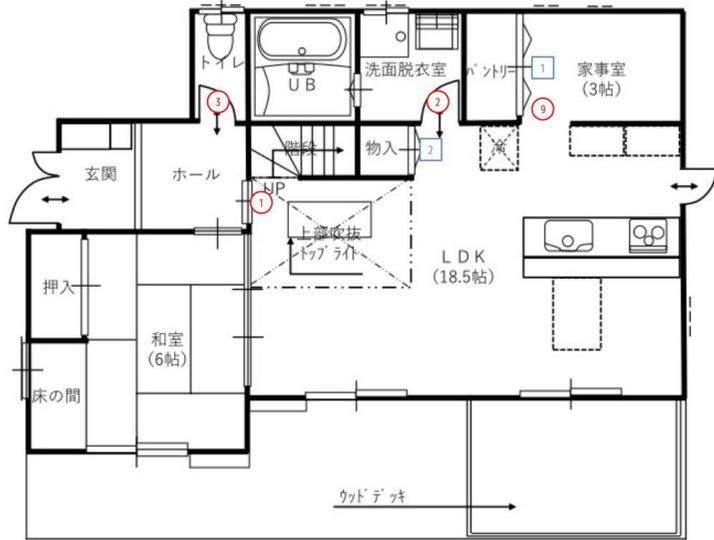

内装ドア

1	VERITIS Standard Label	1階 LDK	2	VERITIS Standard Label	1階 洗面・脱衣室	3	VERITIS Standard Label	1階 トイレ
	扉色 グレージュアッシュ柄 (RV) 枠色 グレージュアッシュ柄 (RV) 敷居色 グレージュアッシュ柄 (RV) デザイン L B型 開閉方式 Y戸車引戸片引き ハンドル C 1型・角型引手サテンシルバー色 (塗装)・空錠 採光部 半透明アクリル サイズ UW1445×UH2350 勝手 左引手 (L) 枠種 固定枠：枠見込み155mm			扉色 グレージュアッシュ柄 (RV) 枠色 グレージュアッシュ柄 (RV) デザイン T A型 開閉方式 トイレ用片開きドア ハンドル A 1型サテンシルバー色 (塗装)・表示錠 蝶番 カバー蝶番サテンシルバー色 (塗装) 採光部 ガラスなし (パネル・鏡板) サイズ UW755×UH2035 勝手 左吊り元 (L) 枠種 固定枠：枠見込み155mm グレージュアッシュ柄 (RV)			扉色 グレージュアッシュ柄 (RV) 枠色 グレージュアッシュ柄 (RV) デザイン T A型 開閉方式 トイレ用片開きドア ハンドル A 1型サテンシルバー色 (塗装)・表示錠 蝶番 カバー蝶番サテンシルバー色 (塗装) 採光部 ガラスなし (パネル・鏡板) サイズ UW650×UH2035 勝手 左吊り元 (L) 枠種 固定枠：枠見込み155mm グレージュアッシュ柄 (RV)	
MJE2PC13ST			MJE2HA14ST			MJE2HA14ST		

内装ドア

収納用建具

9	VERITIS Standard Label	1階 家事室	1	VERITIS	1階 バンドリー	2	VERITIS	1階 LDK 物入
	扉色 グレージュアッシュ柄 (RV) 枠色 グレージュアッシュ柄 (RV) 敷居色 グレージュアッシュ柄 (RV) デザイン P A型 開閉方式 Y戸車引戸片引き ハンドル C 1型・角型引手サテンシルバー色 (塗装)・空錠 採光部 ガラスなし (パネル・鏡板) サイズ UW1645×UH2035 勝手 左引手 (L) 枠種 固定枠：枠見込み155mm			扉色 グレージュアッシュ柄 (RV) 枠色 グレージュアッシュ柄 (RV) 下枠色 グレージュアッシュ柄 (RV) デザイン P A型 (フラットタイプ) 開閉方式 収納用建具3枚連動引戸 取っ手 C 1型角型引手サテンシルバー色 (塗装) ミラー有無 ミラー無 サイズ UW1645×UH2350 勝手 勝手なし 枠種 固定枠：4方枠			扉色 グレージュアッシュ柄 (RV) 枠色 グレージュアッシュ柄 (RV) 下枠色 グレージュアッシュ柄 (RV) デザイン P A型 (フラットタイプ) 開閉方式 収納用建具折れ戸 取っ手 縦付・T 5型サテンシルバー色 (塗装) ミラー有無 ミラー無 サイズ UW735×UH2350 勝手 勝手なし 枠種 固定枠：4方枠	
MJE2PC13ST			KRE1HC13ST			KRE1HT33ST		

VERITIS

ベリテイスなら、あなたの好きも、きつと見つかる。
好きなドアを選べば、壁や床などお部屋のイメージが広がります。




Standard Label Craft Label Plus Label

インテリア建材 ベリテイスの施工例写真や商品詳細、ドアの色などをシミュレーションできるアプリもご用意しています。



枠色が扉色と異なる場合、敷居色・床見切りが枠色と異なる場合に※を表示しています。(ただしA/B面の色が異なる場合、敷居色・床見切りには必ず※を表示しています。)建具画像は標準品です。特注品の場合、詳細は別途、図面・お見積書をご確認ください。印刷のため、実物とは多少色が異なります。実際の色合い・材質感等は、ショールーム等でご確認ください。

2階

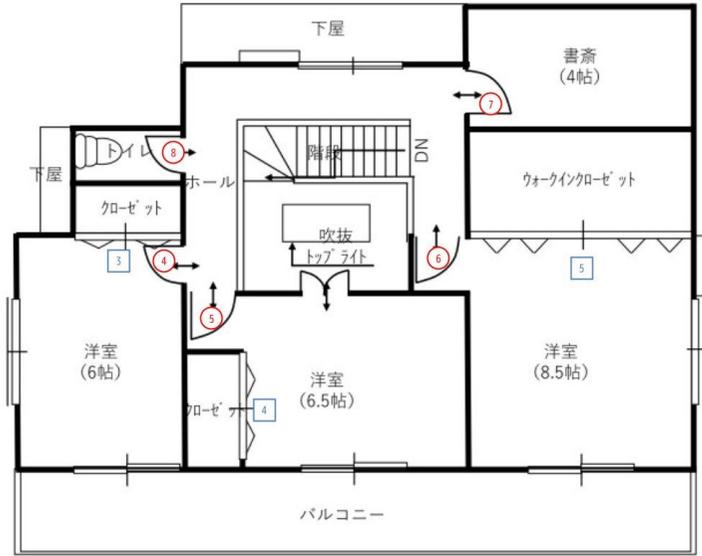

内装ドア

4	VERITIS Standard Label	2階 洋室6	5	VERITIS Standard Label	2階 洋室6.5	6	VERITIS Standard Label	2階 洋室8.5
	扉色 グレージュアッシュ柄 (RV) 枠色 グレージュアッシュ柄 (RV) デザイン PA型 開閉方式 片開きドア ハンドル A 1型サテンシルバー色 (塗装)・空錠 蝶番 カバー蝶番サテンシルバー色 (塗装) 採光部 ガラスなし (パネル・鏡板) サイズ UW735×UH2035 勝手 左吊り元 (L) 枠種 固定枠: 枠見込み155mm			扉色 グレージュアッシュ柄 (RV) 枠色 グレージュアッシュ柄 (RV) デザイン PA型 開閉方式 片開きドア ハンドル A 1型サテンシルバー色 (塗装)・空錠 蝶番 カバー蝶番サテンシルバー色 (塗装) 採光部 ガラスなし (パネル・鏡板) サイズ UW735×UH2035 勝手 左吊り元 (L) 枠種 固定枠: 枠見込み155mm			扉色 グレージュアッシュ柄 (RV) 枠色 グレージュアッシュ柄 (RV) デザイン PA型 開閉方式 片開きドア ハンドル A 1型サテンシルバー色 (塗装)・空錠 蝶番 カバー蝶番サテンシルバー色 (塗装) 採光部 ガラスなし (パネル・鏡板) サイズ UW735×UH2035 勝手 左吊り元 (L) 枠種 固定枠: 枠見込み155mm	



内装ドア

7	VERITIS Standard Label	2階 書斎	8	VERITIS Standard Label	2階 トイレ
	扉色 グレージュアッシュ柄 (RV) 枠色 グレージュアッシュ柄 (RV) デザイン PA型 開閉方式 片開きドア ハンドル A 1型サテンシルバー色 (塗装)・空錠 蝶番 カバー蝶番サテンシルバー色 (塗装) 採光部 ガラスなし (パネル・鏡板) サイズ UW735×UH2035 勝手 左吊り元 (L) 枠種 固定枠: 枠見込み155mm			扉色 グレージュアッシュ柄 (RV) 枠色 グレージュアッシュ柄 (RV) デザイン TA型 開閉方式 トイレ用片開きドア ハンドル A 1型サテンシルバー色 (塗装)・表示錠 蝶番 カバー蝶番サテンシルバー色 (塗装) 採光部 ガラスなし (パネル・鏡板) サイズ UW650×UH2035 勝手 右吊り元 (R) 枠種 床見切 固定枠: 枠見込み155mm	



収納用建具

3	VERITIS	2階 クローゼット (洋6)
	扉色 グレージュアッシュ柄 (RV) 枠色 グレージュアッシュ柄 (RV) 下枠色 グレージュアッシュ柄 (RV) デザイン PA型 (フラットタイプ) 開閉方式 収納用建具折れ戸 取っ手 縦付・T5型サテンシルバー色 (塗装) ミラー有無 ミラー無 サイズ UW3380×UH2350 勝手 勝手なし 枠種 固定枠: 4方枠	



収納用建具

4	VERITIS	2階 クローゼット (洋6)	5	VERITIS	2階 クローゼット (洋6)
	扉色 グレージュアッシュ柄 (RV) 枠色 グレージュアッシュ柄 (RV) 下枠色 グレージュアッシュ柄 (RV) デザイン PA型 (フラットタイプ) 開閉方式 収納用建具折れ戸 取っ手 縦付・T5型サテンシルバー色 (塗装) ミラー有無 ミラー無 サイズ UW1645×UH2350 勝手 勝手なし 枠種 固定枠: 4方枠			扉色 グレージュアッシュ柄 (RV) 枠色 グレージュアッシュ柄 (RV) 下枠色 グレージュアッシュ柄 (RV) デザイン PA型 (フラットタイプ) 開閉方式 収納用建具3枚連動引戸 取っ手 C 1型角型引手テンシルバー色 (塗装) ミラー有無 ミラー無 サイズ UW1645×UH2350 勝手 勝手なし 枠種 固定枠: 4方枠	



VERITIS

ベリテリスなら、あなたの好きも、きつと見つかる。好きなドアを選べば、壁や床などお部屋のイメージが広がります。




Standard Label Craft Label Plus Label

インテリア建材 ベリテリスの施工例写真や商品詳細、ドアの色などをシミュレーションできるアプリもご用意しています。



枠色が扉色と異なる場合、敷居色・床見切りが枠色と異なる場合に※を表示しています。(ただしA/B面の色が異なる場合、敷居色・床見切りには必ず※を表示しています。)建具画像は標準品です。特注品の場合、詳細は別途、図面・お見積書をご確認ください。印刷のため、実物とは多少色が異なります。実際の色合い・材質感等は、ショールーム等でご確認ください。

1階

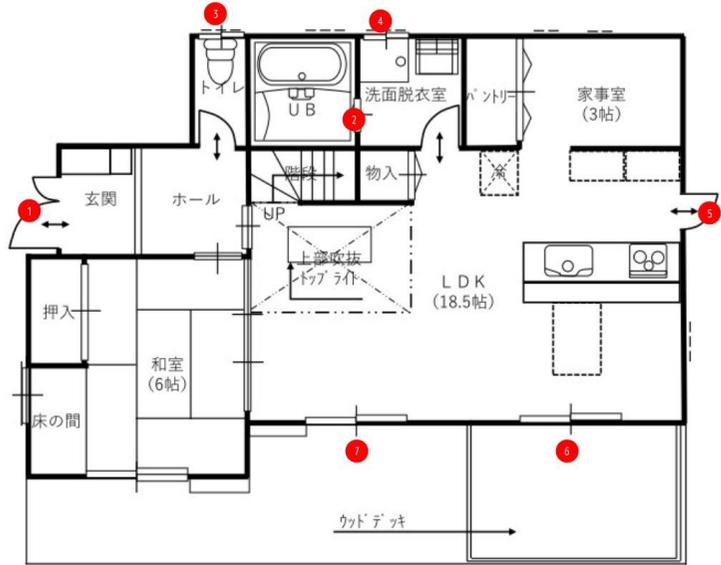


VERITIS	1階 玄関ドア	VERITIS	1階 浴室ドア	VERITIS	1階 トイレ	VERITIS	1階 洗面・脱衣室
1	ラフカット 3方枠 伸び寸 20mm付	2	ラフカット 3方枠 伸び寸 20mm付	3	ジャストカット 1方枠	4	ジャストカット 1方枠
図番	QP13024NKRV3	図番	QP09824NKRV3	図番	QP06007KCRV1	図番	QP06007KCRV1
色柄	グレージュアッシュ (RV)	色柄	グレージュアッシュ (RV)	色柄	グレージュアッシュ (RV)	色柄	グレージュアッシュ (RV)
枠種類	固定型 (アングル加工無)	枠種類	固定型 (アングル加工無)	枠種類	固定型 (アングル加工付)	枠種類	固定型 (アングル加工付)
壁厚残寸法	NK: 142~147mm	壁厚残寸法	NK: 142~147mm	壁厚残寸法	KC: 88~93mm	壁厚残寸法	KC: 88~93mm
納め	3方枠	納め	3方枠	納め	1方枠	納め	1方枠
サッシ呼称	13024	サッシ呼称	09824	サッシ呼称	06007	サッシ呼称	06007
備考	アングル加工無 ラフカット	備考	アングル加工無 ラフカット	備考	アングル加工付 ジャストカット	備考	アングル加工付 ジャストカット
5	ラフカット 3方枠 伸び寸 20mm付	6	ジャストカット 3方枠 伸び寸 20mm付	7	ジャストカット 3方枠 伸び寸 20mm付		
図番	QP09821KCRV3	図番	QP16522KCRV3	図番	QP16522KCRV3		
色柄	グレージュアッシュ (RV)	色柄	グレージュアッシュ (RV)	色柄	グレージュアッシュ (RV)		
枠種類	固定型 (アングル加工付)	枠種類	固定型 (アングル加工付)	枠種類	固定型 (アングル加工付)		
壁厚残寸法	KC: 88~93mm	壁厚残寸法	KC: 88~93mm	壁厚残寸法	KC: 88~93mm		
納め	3方枠	納め	3方枠	納め	3方枠		
サッシ呼称	09821	サッシ呼称	16522	サッシ呼称	16522		
備考	アングル加工付 ラフカット	備考	アングル加工付 ジャストカット	備考	アングル加工付 ジャストカット !!!		

樹脂化粧シート F☆☆☆☆ VOC低減

窓枠セットをサッシ呼称で発注可能な、ジャストカットオーダーです。



ダボ+ねじでの簡単施工。
塵材も減らせます。
ダボで窓枠を仮固定しての
ねじ留めが可能。
※縦枠勝ちの突き付け納め
になります。

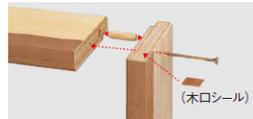

木口処理をして出荷するので
現場での手間が省けます。
1方枠: 木口シール貼り付け
状態で出荷
その他: 木口シールを同梱




※写真はベリテイス チェリー柄です。

当社の窓枠セットは、外付型サッシおよび樹脂サッシなど一部の特殊呼称サッシには対応していません。

赤●はジャストカットまたはラフカットを、青■はホームラインの窓枠を表示しています。
印刷のため、実物とは多少色が異なります。実際の色合い・材質感は、ショールーム等でご確認ください。

2階

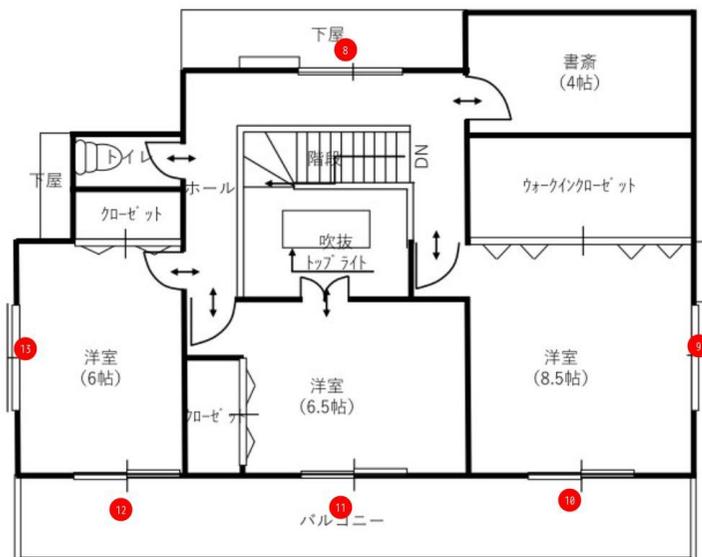


VERITIS	2階 ホール	VERITIS	2階 洋室8.5	VERITIS	2階 洋室8.5	VERITIS	2階 洋室6.5
8	ジャストカット 4方枠	9	ジャストカット 4方枠	10	ジャストカット 4方枠	11	ジャストカット 4方枠
図番	QP16511NCRV4	図番	QP16511NCRV4	図番	QP16520NCRV4	図番	QP16520NCRV4
色柄	グレージュアッシュ (RV)						
枠種類	固定型 (アングル加工無)						
壁厚残寸法	NC: 88~93mm						
納め	4方枠	納め	4方枠	納め	4方枠	納め	4方枠
サッシ呼称	16511	サッシ呼称	16511	サッシ呼称	16520	サッシ呼称	16520
備考	アングル加工無 ジャストカット						
12	ジャストカット 4方枠	13	ジャストカット 4方枠				
図番	QP16520NCRV4	図番	QP16511NCRV4				
色柄	グレージュアッシュ (RV)	色柄	グレージュアッシュ (RV)				
枠種類	固定型 (アングル加工無)	枠種類	固定型 (アングル加工無)				
壁厚残寸法	NC: 88~93mm	壁厚残寸法	NC: 88~93mm				
納め	4方枠	納め	4方枠				
サッシ呼称	16520	サッシ呼称	16511				
備考	アングル加工無 ジャストカット	備考	アングル加工無 ジャストカット				

樹脂化粧シート F☆☆☆☆ 樹脂UVカット

窓枠セットをサッシ呼称で発注可能な、ジャストカットオーダーです。



ダボ+ねじでの簡単施工。
塵材も減らせます。
ダボで窓枠を仮固定しての
ねじ留めが可能。
※縦枠勝ちの突き付け納め
になります。

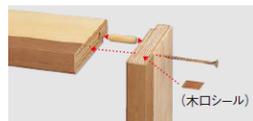

木口処理をして出荷するので
現場での手間が省けます。
1方枠: 木口シール貼り付け
状態で出荷
その他: 木口シールを同梱



※写真はベリテイス チェリー柄です。

当社の窓枠セットは、外付型サッシおよび樹脂サッシなど一部の特殊呼称サッシには対応しておりません。

木質床材 ～ Floor ～

キレイが長持ちするお気に入りの床と暮らそう。

パナソニックのクリーンプロダクツのフローリングは、清潔・安心に配慮し、トレンドのインテリアにも合うデザインと、多彩な色柄をラインナップしています。自由な発想でフローリングを選んでこだわりのインテリアを存分にお楽しみください。



※お選びいただける床材のラインナップはシリーズによって異なります。

無料サンプルサービス実施中

目の前の空間にフローリングが現れるバーチャルアプリ

Flooring AR

シミュレーションのあとはアプリから気に入った色の無料サンプルを注文できるので、フローリング選びがますます便利に。

シミュレーションで気に入った色柄を2種まで無料でお届けします。



こちらからアプリをダウンロードしてください。



木質床材				幅木		
1階		2階		幅木		
1階		2階		VERITIS		
1階		2階		1階		
品番	KEESV23ET	品番	KEESV23ET	品番	QPE11212TY QPE11202TY	
商品	ベリティスフロアース eタイプ (3枚入り)	商品	ベリティスフロアース eタイプ (3枚入り)	シリーズ	VERITIS (2022年2月発売)	
色柄	ウォッシュドオーク柄 (ET)	色柄	ウォッシュドオーク柄 (ET)	2型	色柄	ウォールナット柄 (TY)
表面仕様	特殊化粧シート	表面仕様	特殊化粧シート	コーナ部材	入隅 無し 出隅 無し	
幅木		幅木		廻り縁		
2階		2階		1階		
2階		2階		1階		
2階		2階		1階		
品番	QPE11212TY QPE11202TY	品番	QPE11202GY	品番	QPE12412RV QPE12402RV	
シリーズ	VERITIS (2022年2月発売)	シリーズ	VERITIS (2022年2月発売)	シリーズ	VERITIS (2022年2月発売)	
2型	色柄	2型	色柄	4型	色柄	
2型	ウォールナット柄 (TY)	2型	ホワイトアッシュ (GY)	4型	グレージュアッシュ柄 (RV)	
コーナ部材	入隅 無し 出隅 無し	コーナ部材	入隅 無し 出隅 無し	コーナ部材	入隅 無し 出隅 無し	
廻り縁		廻り縁		廻り縁		
2階		2階		2階		
2階		2階		2階		
2階		2階		2階		
品番	QPE12412RV QPE12402RV	品番	QPE12412RV QPE12402RV	品番	QPE12412RV QPE12402RV	
シリーズ	VERITIS (2022年2月発売)	シリーズ	VERITIS (2022年2月発売)	シリーズ	VERITIS (2022年2月発売)	
4型	色柄	4型	色柄	4型	色柄	
4型	グレージュアッシュ柄 (RV)	4型	グレージュアッシュ柄 (RV)	4型	グレージュアッシュ柄 (RV)	
コーナ部材	入隅 無し 出隅 無し	コーナ部材	入隅 無し 出隅 無し	コーナ部材	入隅 無し 出隅 無し	

VERITIS

内装ドアは各レーベルごとに色柄をオプションカラーへ変更できます。

※UP額は扉1枚あたりの税抜き金額です

Standard Label

スタンダードレーベル

家具や小物なども含めて、幅広いインテリアテイストのベースとなる使いやすいデザイン。


Natural color ナチュラルカラー

標準カラー



Paint color ペイントカラー


オプションカラー

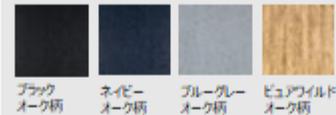

標準カラー
+ 17,000円UP

Solid color ソリッドカラー

オプションカラー

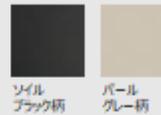

標準カラー
+ 34,000円UP

「納入事例」で色柄をイメージ

GALLERY



Craft Label

クラフトレーベル

欧米ではベーシックなインテリア。コーディネイトの工夫が活きる個性を表現したくなるデザイン。

Natural color ナチュラルカラー

標準カラー



Paint color ペイントカラー

標準カラー



価格UPなし

Solid color ソリッドカラー

オプションカラー



標準カラー
+ 17,000円UP

「お気に入りのドアをさがそうページ」で色柄×デザインを確認

「色柄」×「デザイン」



Plus Label

プラスレーベル

床から天井までのハイドアで、ディテールまで整ったインテリアに縦のシルエットが印象的なデザイン。

Natural color ナチュラルカラー

標準カラー



オプションカラー



Paint color ペイントカラー

オプションカラー



価格UPなし

Solid color ソリッドカラー

標準カラー




標準カラー(しっくいホワイト柄)
+ 17,000円UP

「カラーコーディネーション」で色柄をイメージしやすく




クイックカタログ



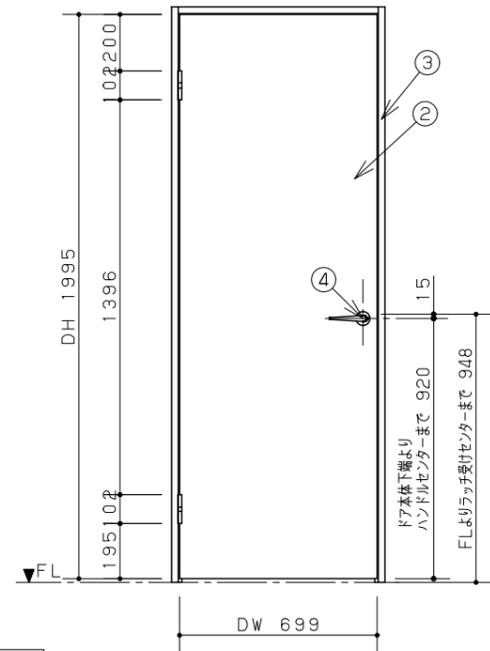

立図

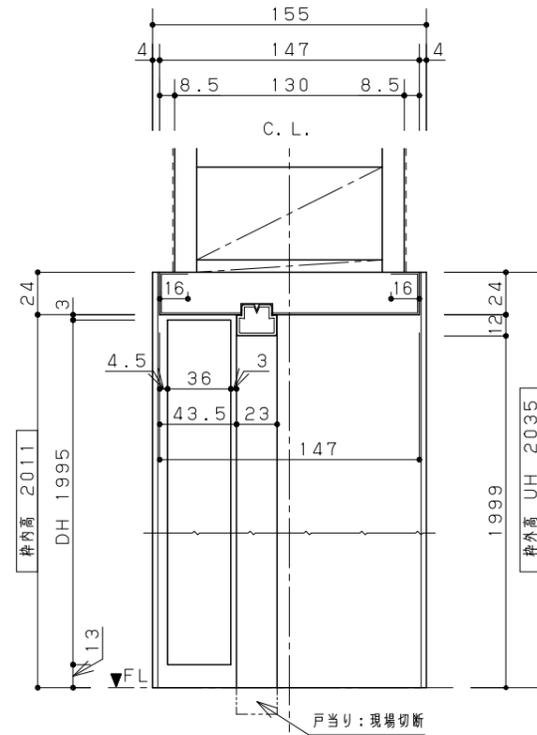


縦詳細図

No	品名	品番	数	備考
1	見切縁 (樹脂製)	MJE1VJ021RV	1	
2	本体	MJE1DTA02BN73RV	1	
3	枠	MJE1WDN00BL73RV	1	
4	ハンドル	MJE2HA14ST	1	


主な仕様

- ・基本商品 : 内装ドア
- ・シリーズタイプ : VERITISシリーズ
- ・扉色柄 : グレージュアッシュ柄
- ・枠色柄 : グレージュアッシュ柄
- ・外枠サイズ : UW 755 × UH 2035
- ・ドアサイズ : DW 699 × DH 1995
- ・ドア本体 : 樹脂化粧シート貼り
- ・外枠 : 樹脂化粧シート貼り
- ・その他仕様 : トイレ用片開きドア
TA型
固定枠見込み155mm
A1型サテンシルバー色 (塗装) ・表示錠
トイレ用丸明かり窓 (透明色) あり
縦枠伸び寸なし
ガラスなし (パネル・鏡板)
カバー蝶番サテンシルバー色 (塗装)
蝶番2つ

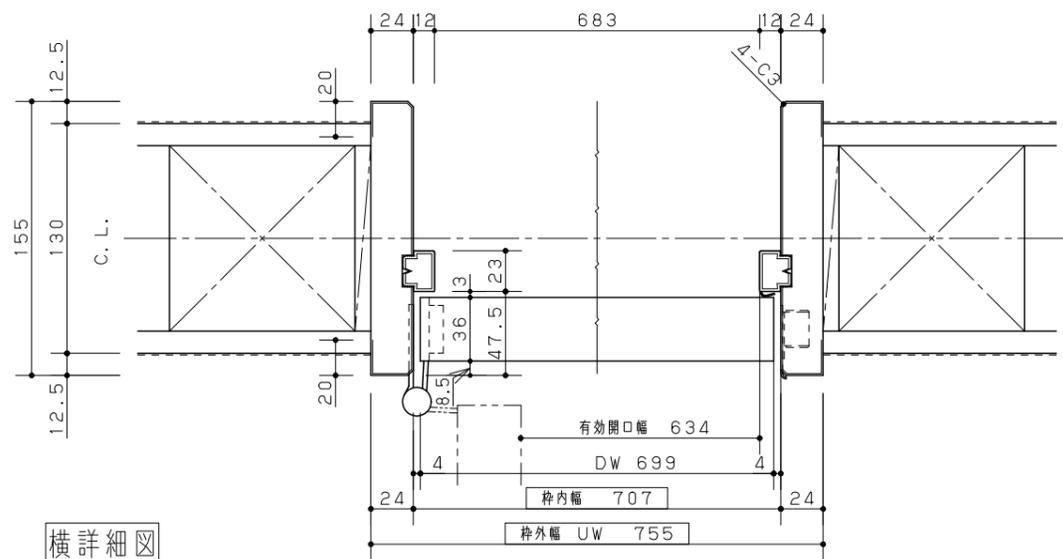


横詳細図

2 01 洗面・脱衣室

 

参考扉デザイン図の為、
オーダー寸法により実際の商品
姿図ではありません

■ 納まりパターン

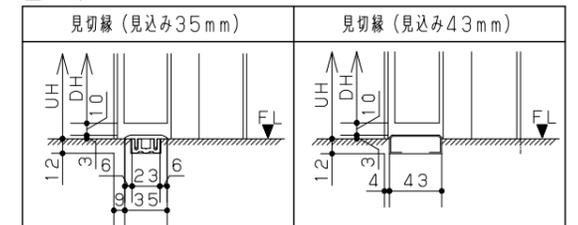

見積演習～業務担当者様向け～<建材>
内装ドア VERITIS (2022年2月発売) グレージュア

縮尺
1/25
1/4

代理店様名
ご担当

販売店様名
ご担当


担当

図番
XGJECB


No	品名	品番	数	備考
1	本体	MJE1DPAYYHN71RV	1	
2	引き手	MJE2PC13ST	1	
3	枠	MJE1WDNYYNL71RV	1	
4	敷居	MJE1SYY2N1RV	1	

主な仕様

- ・基本商品 : 内装ドア
- ・シリーズタイプ : VERITISシリーズ
- ・扉色柄 : グレージュアッシュ柄
- ・枠色柄 : グレージュアッシュ柄
- ・外枠サイズ : UW1645×UH2035
- ・ドアサイズ : DW814 ×DH2004
- ・ドア本体 : 樹脂化粧シート貼り
- ・外枠 : 樹脂化粧シート貼り
- ・その他仕様 : Y戸車引戸片引き
PA型
固定枠見込み155mm
C1型・角型引手サテンシルバー色(塗装)・空錠
縦枠伸び寸なし
ガラスなし(パネル・鏡板)
敷居 グレージュアッシュ柄
戸先側・戸尻側両側ソフトクローズ

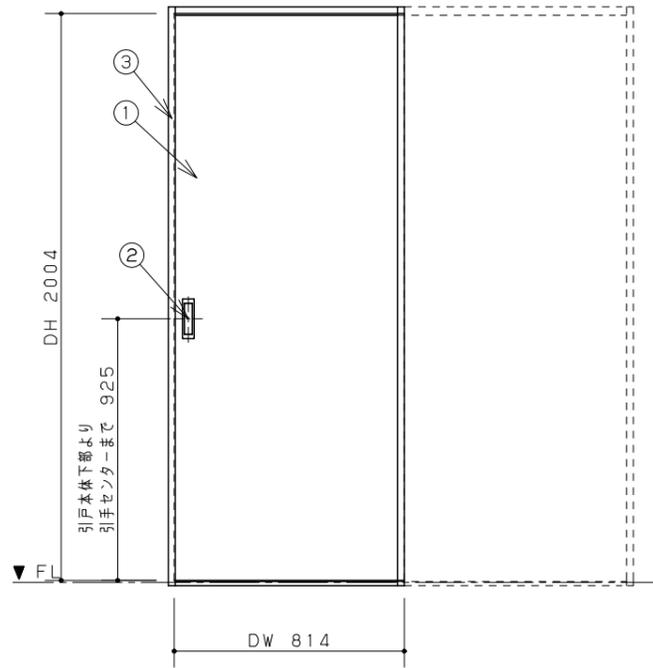


立面図

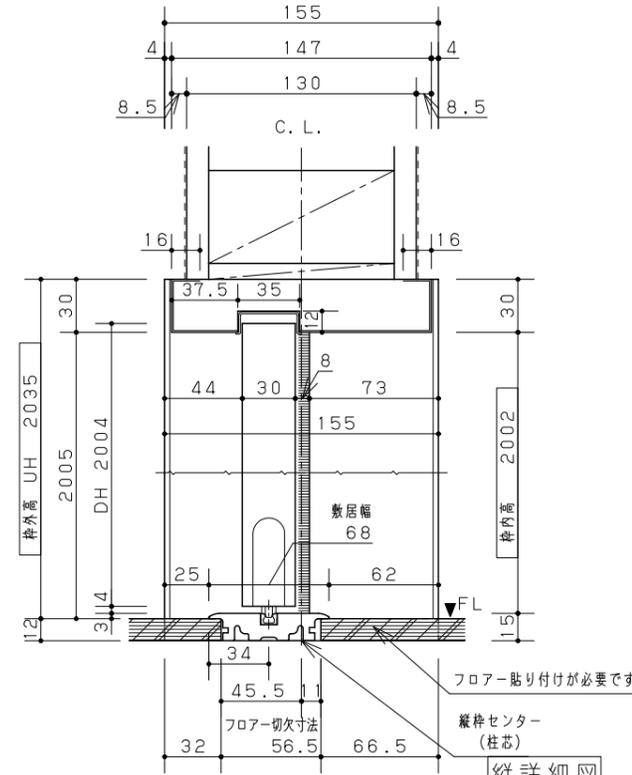

A-A断面兼透視図

縦詳細図

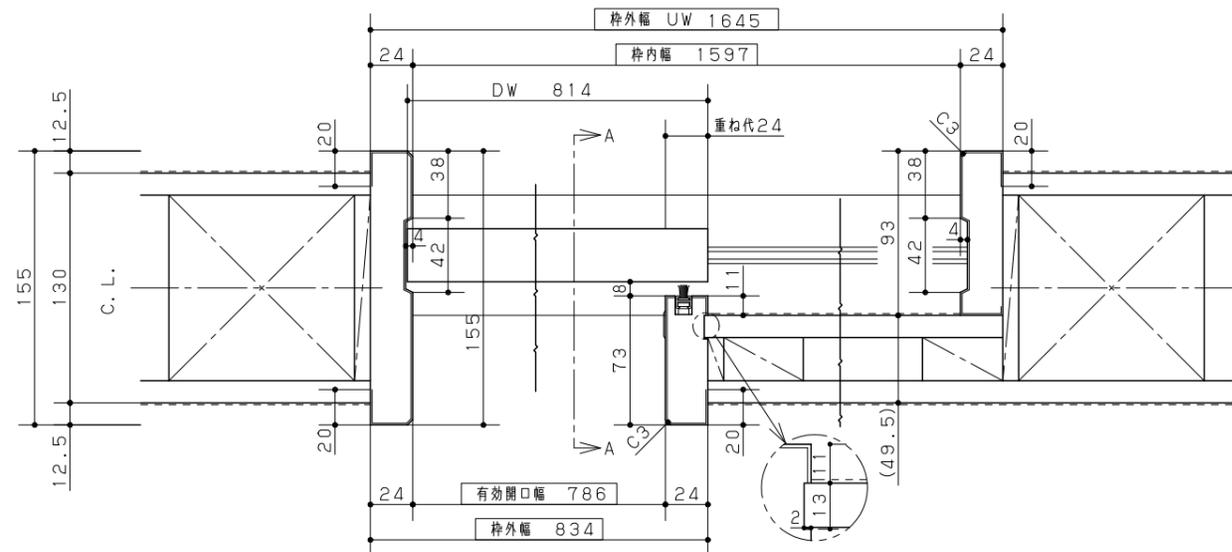


横詳細図



01 家事室

参考扉デザイン図の為、
オーダー寸法により実際の商品
姿図ではありません

■ 納まりパターン

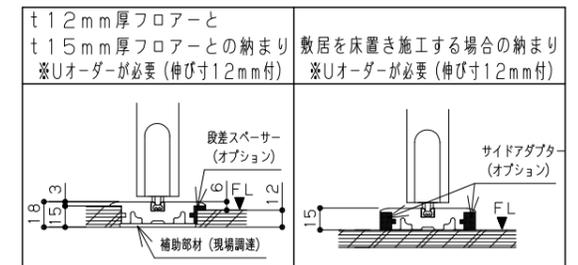

Panasonic

見積演習～業務担当者様向け～<建材>
内装ドア VERITIS (2022年2月発売) グレージュア

縮尺
1/25
1/4

代理店様名
ご担当

販売店様名
ご担当


担当

図番
XGJECB


No	品名	品番	数	備考
1	本体	MJE1DPA01BN72RV	1	
2	枠	MJE1WDN00BL72RV	1	
3	ハンドル	MJE2HA13ST	1	

主な仕様


- ・基本商品 : 内装ドア
 - ・シリーズタイプ : VERITISシリーズ
 - ・扉色柄 : グレージュアッシュ柄
 - ・枠色柄 : グレージュアッシュ柄
 - ・外枠サイズ : UW 735 ×UH 2035
 - ・ドアサイズ : DW 679 ×DH 1995
 - ・ドア本体 : 樹脂化粧シート貼り
 - ・外枠 : 樹脂化粧シート貼り
 - ・その他仕様 : 片開きドア
- PA型
 固定枠見込み155mm
 A1型サテンシルバー色(塗装)・空錠
 縦枠伸び寸なし
 ガラスなし(パネル・鏡板)
 カバー蝶番サテンシルバー色(塗装)
 蝶番2つ

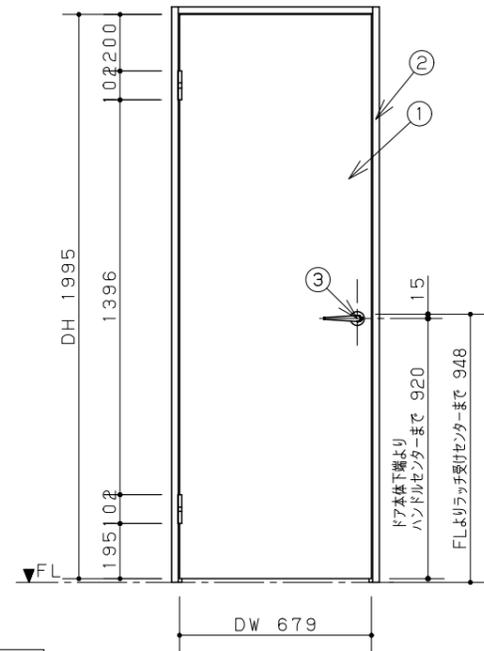

立図

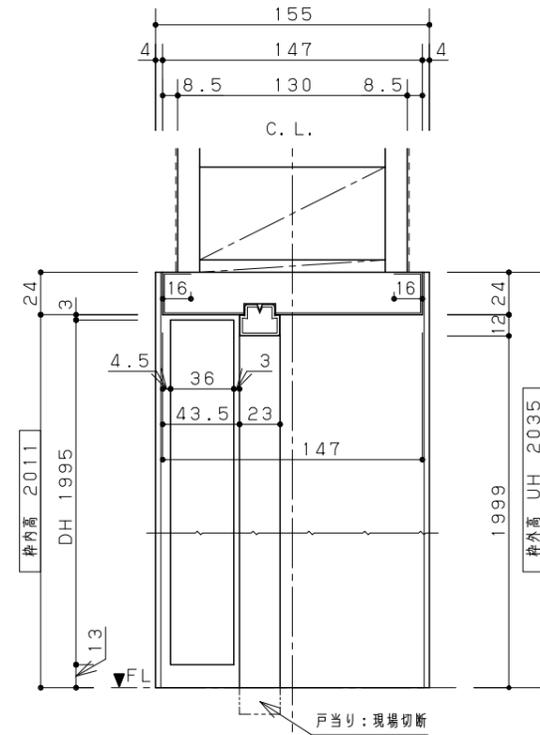

縦詳細図

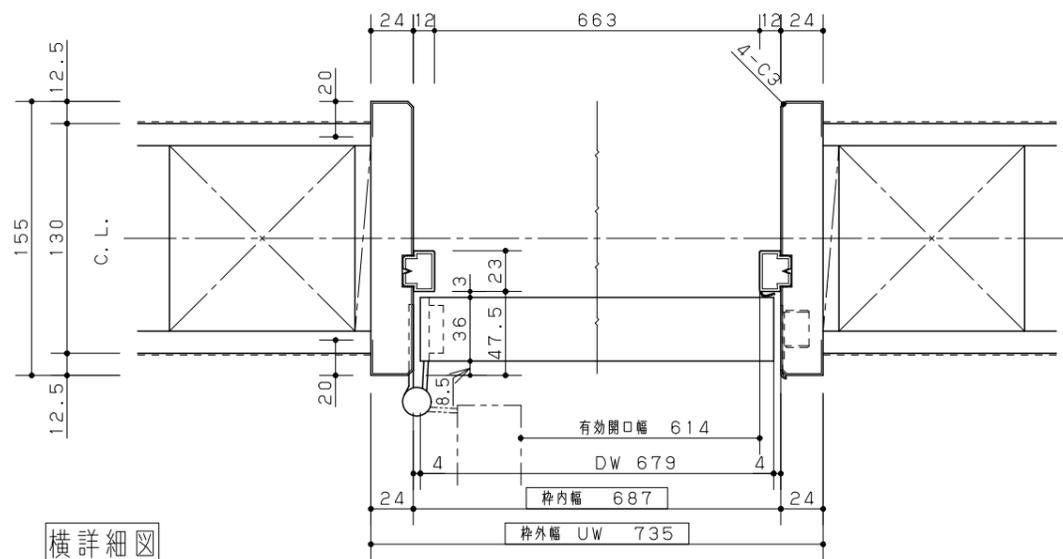


横詳細図

4 02 洋室6

参考扉デザイン図の為、
 オーダー寸法により実際の商品
 姿図ではありません

■ 納まりパターン

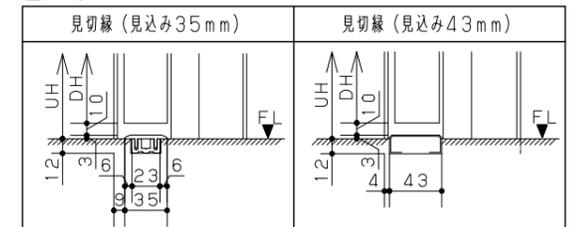

見積演習～業務担当者様向け～<建材>
 内装ドア VERITIS (2022年2月発売) グレージュア

縮尺
 1/25
 1/4

代理店様名
 ご担当

販売店様名
 ご担当


担当

図番
 XGJECB


No	品名	品番	数	備考
1	本体	MJE1DPA01BN72RV	1	
2	枠	MJE1WDN00BL72RV	1	
3	ハンドル	MJE2HA13ST	1	

主な仕様


- ・基本商品 : 内装ドア
 - ・シリーズタイプ : VERITISシリーズ
 - ・扉色柄 : グレージュアッシュ柄
 - ・枠色柄 : グレージュアッシュ柄
 - ・外枠サイズ : UW 735 ×UH 2035
 - ・ドアサイズ : DW 679 ×DH 1995
 - ・ドア本体 : 樹脂化粧シート貼り
 - ・外枠 : 樹脂化粧シート貼り
 - ・その他仕様 : 片開きドア
- PA型
 固定枠見込み155mm
 A1型サテンシルバー色(塗装)・空錠
 縦枠伸び寸なし
 ガラスなし(パネル・鏡板)
 カバー蝶番サテンシルバー色(塗装)
 蝶番2つ

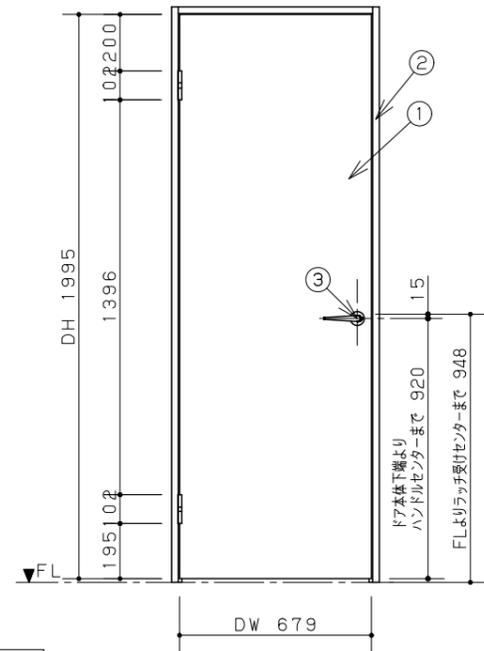

立図

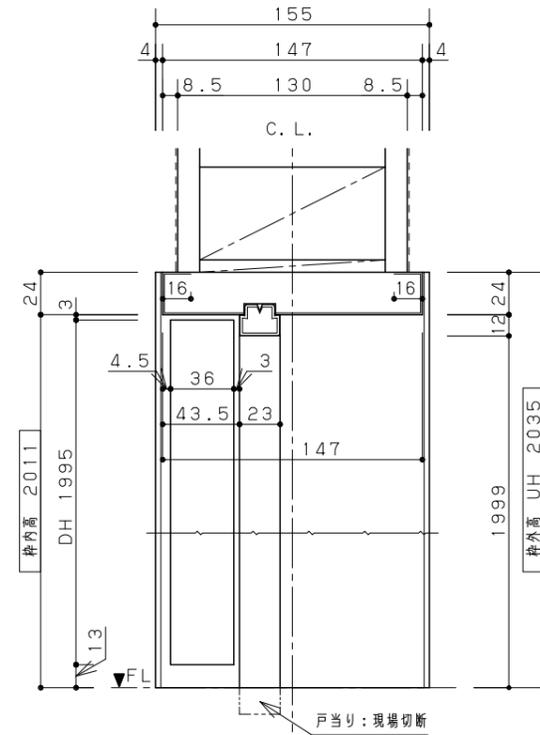

縦詳細図

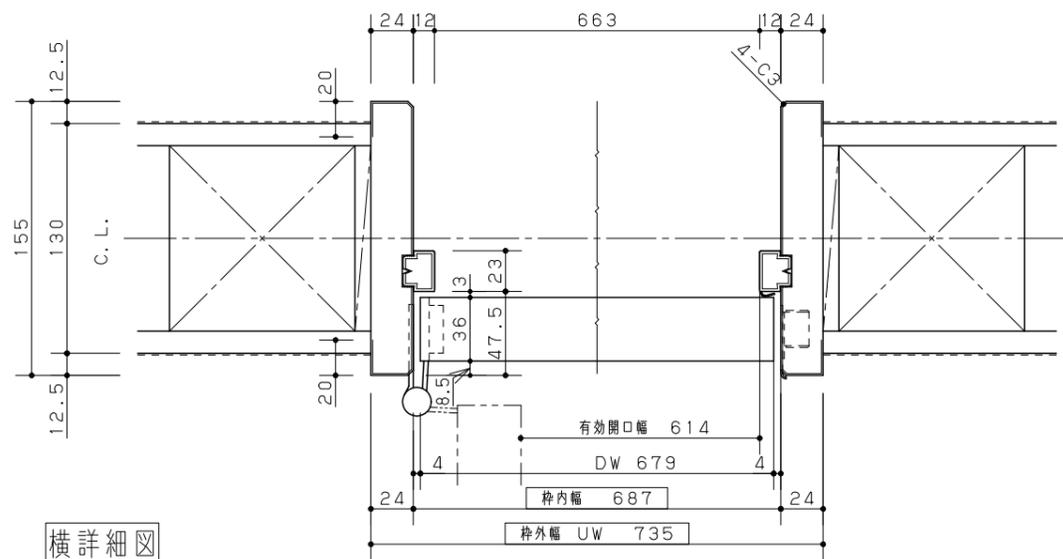


横詳細図

5 02 洋室6.5

参考扉デザイン図の為、
 オーダー寸法により実際の商品
 姿図ではありません

■ 納まりパターン

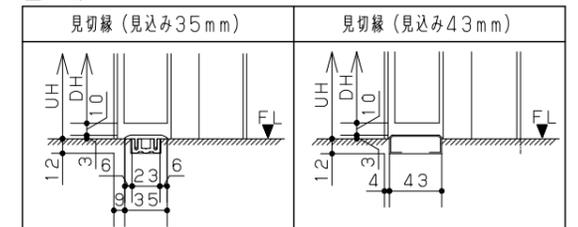

Panasonic

見積演習～業務担当者様向け～<建材>
 内装ドア VERITIS (2022年2月発売) グレージュア

縮尺
 1/25
 1/4

代理店様名
 ご担当

販売店様名
 ご担当


担当

図番
 XGJECB


No	品名	品番	数	備考
1	本体	MJE1DPA01BN72RV	1	
2	枠	MJE1WDN00BL72RV	1	
3	ハンドル	MJE2HA13ST	1	

主な仕様


- ・基本商品 : 内装ドア
 - ・シリーズタイプ : VERITISシリーズ
 - ・扉色柄 : グレージュアッシュ柄
 - ・枠色柄 : グレージュアッシュ柄
 - ・外枠サイズ : UW 735 ×UH 2035
 - ・ドアサイズ : DW 679 ×DH 1995
 - ・ドア本体 : 樹脂化粧シート貼り
 - ・外枠 : 樹脂化粧シート貼り
 - ・その他仕様 : 片開きドア
- PA型
 固定枠見込み155mm
 A1型サテンシルバー色(塗装)・空錠
 縦枠伸び寸なし
 ガラスなし(パネル・鏡板)
 カバー蝶番サテンシルバー色(塗装)
 蝶番2つ

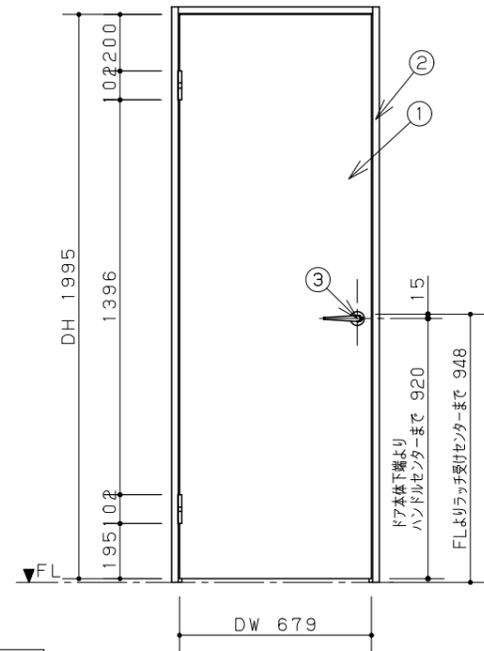

立図

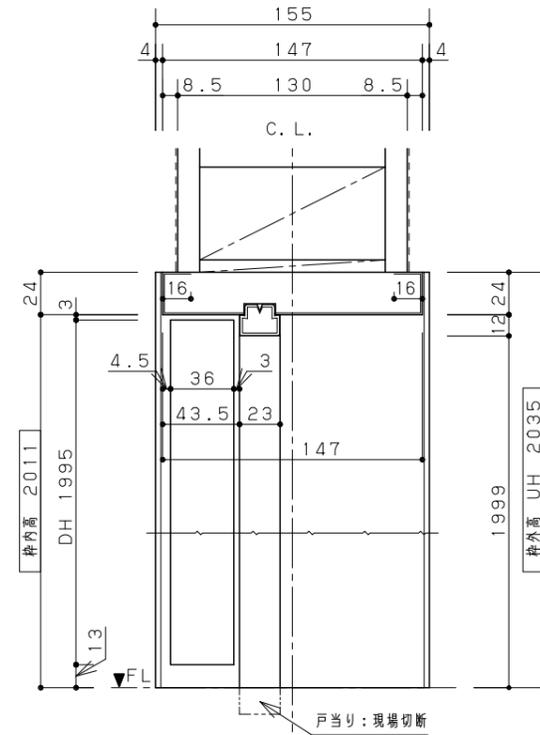

縦詳細図

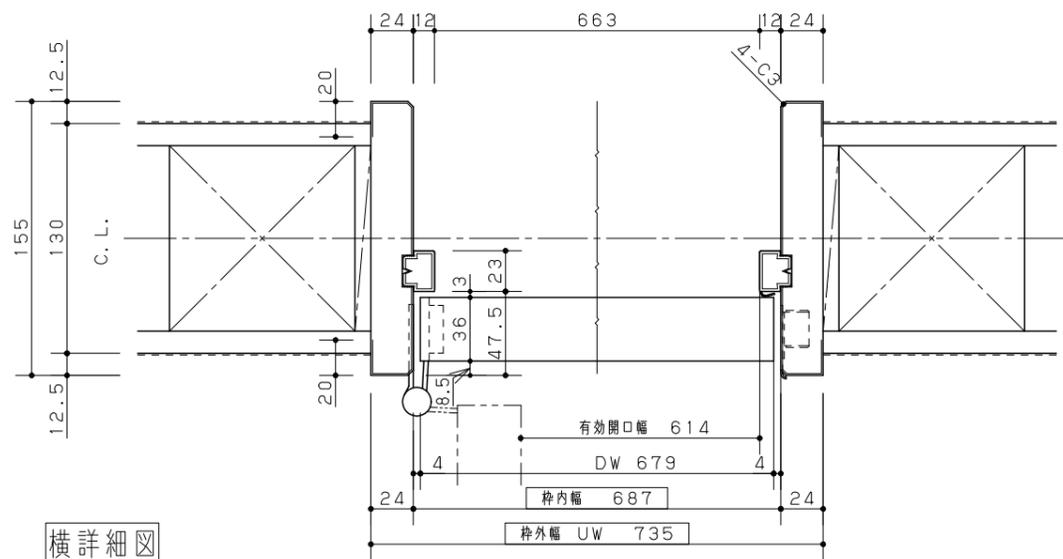


横詳細図

6 02 洋室8.5

参考扉デザイン図の為、
 オーダー寸法により実際の商品
 姿図ではありません

■ 納まりパターン

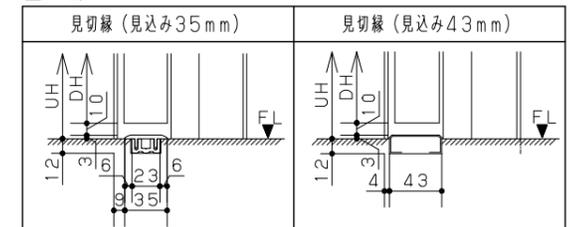

Panasonic

見積演習～業務担当者様向け～<建材>
 内装ドア VERITIS (2022年2月発売) グレージュア

縮尺
 1/25
 1/4

代理店様名
 ご担当

販売店様名
 ご担当


担当

図番
 XGJECB


No	品名	品番	数	備考
1	本体	MJE1DPA01BN72RV	1	
2	枠	MJE1WDN00BL72RV	1	
3	ハンドル	MJE2HA13ST	1	

主な仕様


- ・基本商品 : 内装ドア
 - ・シリーズタイプ : VERITISシリーズ
 - ・扉色柄 : グレージュアッシュ柄
 - ・枠色柄 : グレージュアッシュ柄
 - ・外枠サイズ : UW 735 ×UH 2035
 - ・ドアサイズ : DW 679 ×DH 1995
 - ・ドア本体 : 樹脂化粧シート貼り
 - ・外枠 : 樹脂化粧シート貼り
 - ・その他仕様 : 片開きドア
- PA型
固定枠見込み155mm
A1型サテンシルバー色（塗装）・空錠
縦枠伸び寸なし
ガラスなし（パネル・鏡板）
カバー蝶番サテンシルバー色（塗装）
蝶番2つ

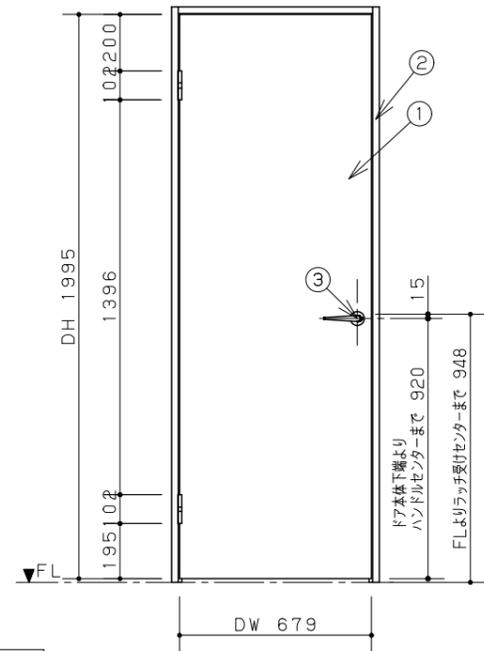

立図

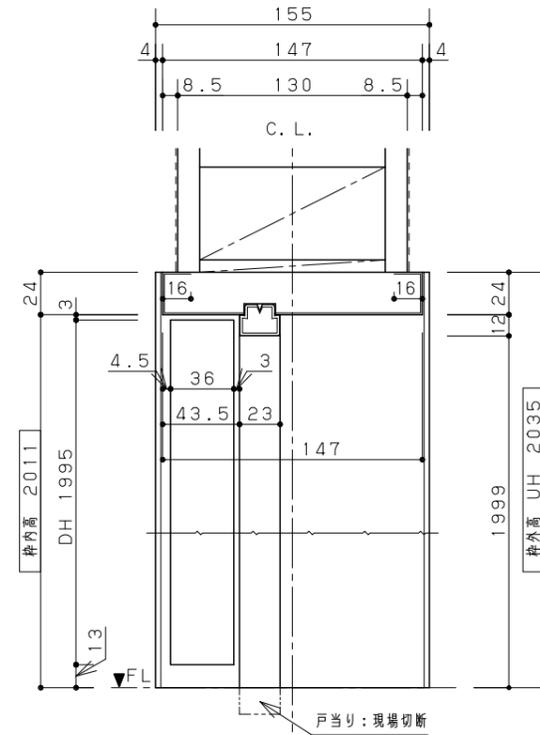

縦詳細図

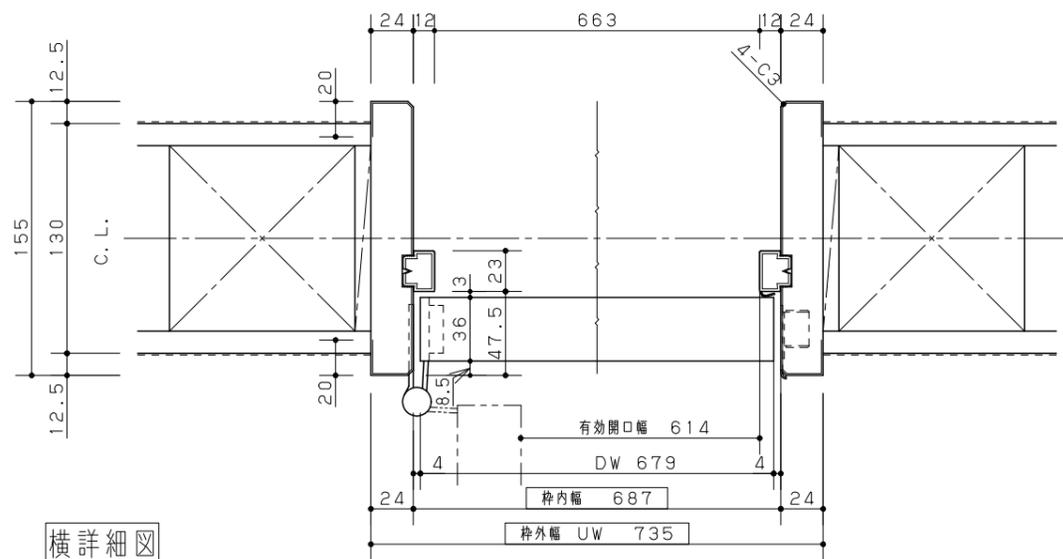


横詳細図

7 02 書斎

参考扉デザイン図の為、
オーダー寸法により実際の商品
姿図ではありません

■ 納まりパターン

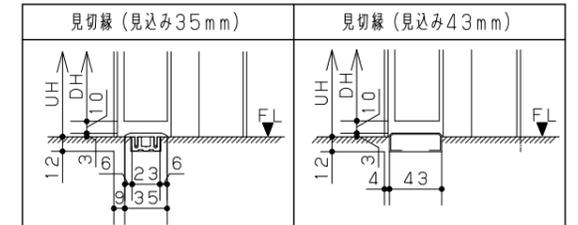

見積演習～業務担当者様向け～<建材>
内装ドア VERITIS (2022年2月発売) グレージュア

縮尺
1/25
1/4

代理店様名
ご担当

販売店様名
ご担当

担当

図番
XGJECB

※立面図の取っ手位置・向きは代表例です。取っ手取付位置・向きは、扉裏面の下穴位置に合わせて現場でお決めください。(※取っ手レス・3枚連動引戸は除く)




組合せ部材一覧表

セットNo. XKRE2PAK1RNN86RV


No	品名	品番	数	備考
1	扉	KRE1DPARNFN84RV	4	
2	枠	KRE1WK1RNFN86RV	1	
3	下枠	KRE1SK1RNF6RV	1	
4	取っ手	KRE1HT53ST	4	

主な仕様


- ・基本商品 : 収納用建具 折れ戸
- ・シリーズ : VERITISシリーズ
- ・デザイン : フラット
- ・扉色柄 : グレージュアッシュ柄 (RV)
- ・枠色柄 : グレージュアッシュ柄 (RV)
- ・外枠サイズ : UW3380×UH2350
- ・扉サイズ : DW834 ×DH2304
- ・扉 : 樹脂化粧シート
- ・枠 : 樹脂化粧シート
- ・その他仕様 : 固定枠
4方枠
縦付・T5型サテンシルバー色 (塗装)
下枠: グレージュアッシュ柄 (RV)
伸び寸あり

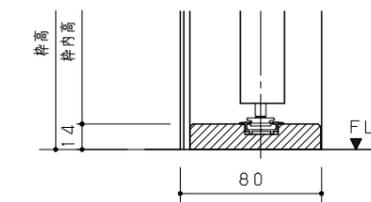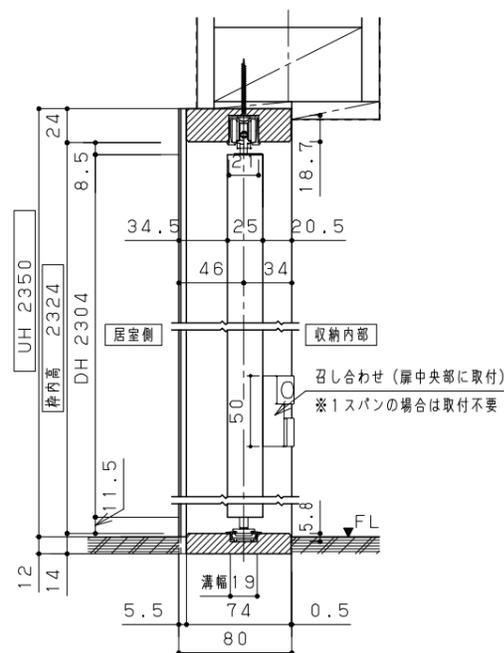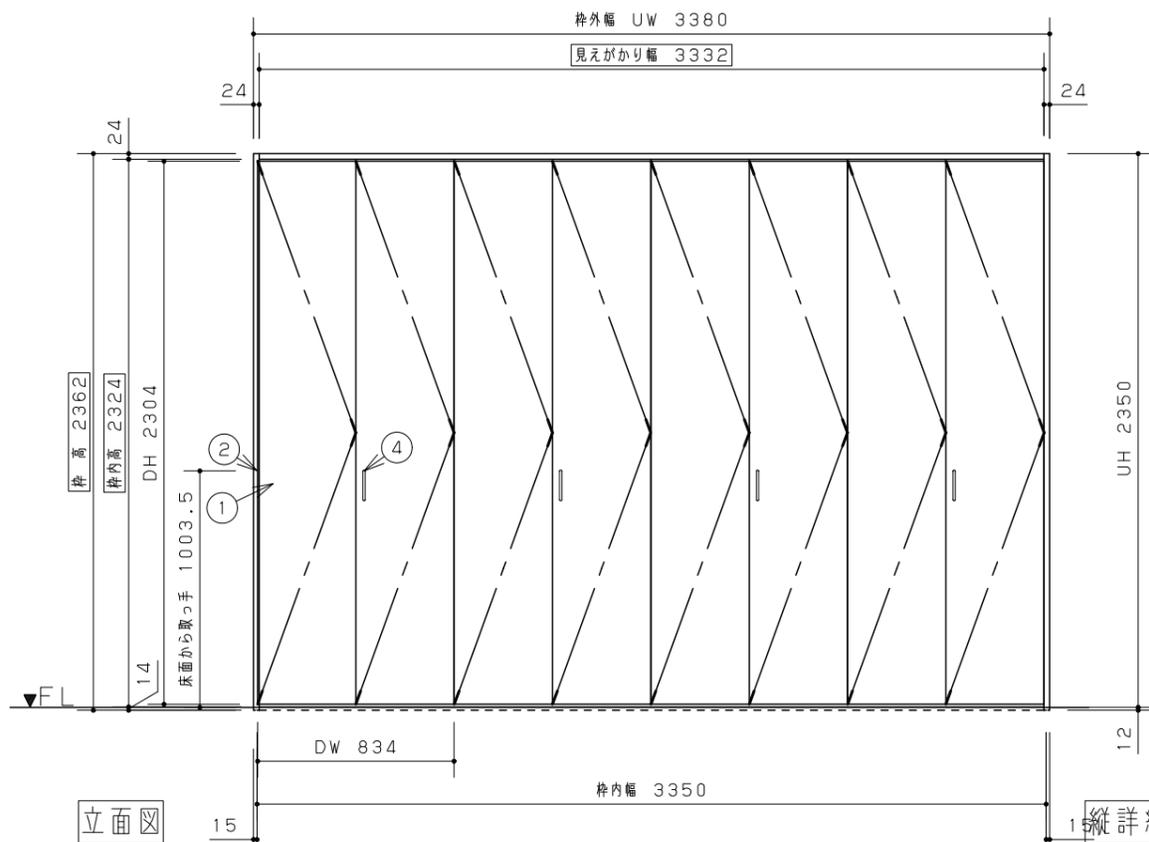

縦詳細図 (下枠床置き納まり)

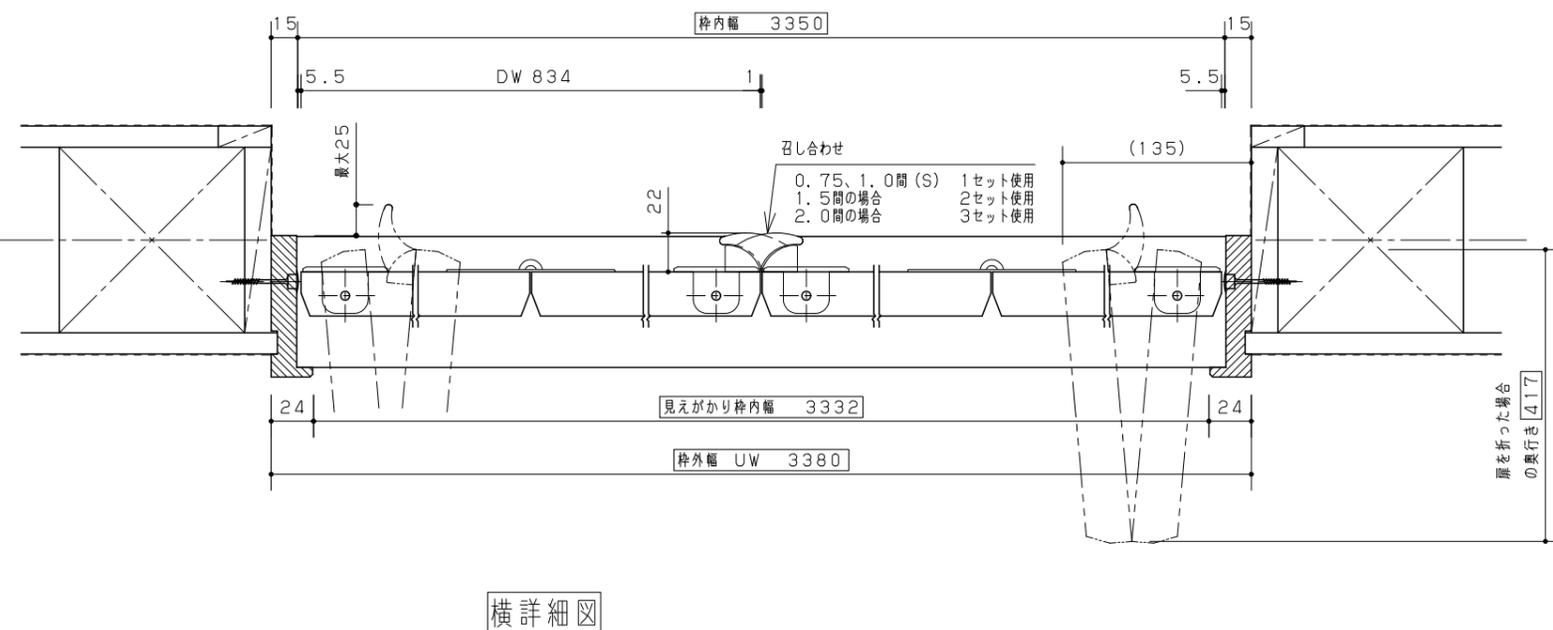

横詳細図

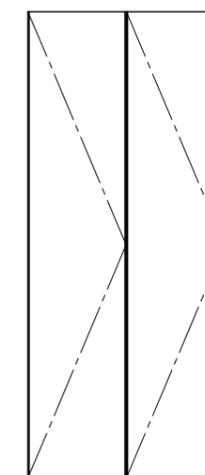

参考扉デザイン

3 02 クローゼット (洋6)



見積演習～業務担当者様向け～<建材>
収納用建具 VERITIS (2022年2月発売) グレージュ

縮尺

1/30

代理店様名

ご担当

販売店様名

ご担当

担当

図番

XGJECB

※立面図の取っ手位置・向きは代表例です。取っ手取付位置・向きは、扉裏面の下穴位置に合わせて現場でお決めください。(※取っ手レス・3枚連動引戸は除く)


組合せ部材一覧表

セットNo. XKRE2PAK1RNN83RV


No	品名	品番	数	備考
1	扉	KRE1DPARNFN83RV	2	
2	枠	KRE1WK1RNFN83RV	1	
3	下枠	KRE1SK1RNF3RV	1	
4	取っ手	KRE1HT53ST	2	

主な仕様


- 基本商品 : 収納用建具 折れ戸
- シリーズ : VERITISシリーズ
- デザイン : フラット
- 扉色柄 : グレージュアッシュ柄 (RV)
- 枠色柄 : グレージュアッシュ柄 (RV)
- 外枠サイズ : UW 1645×UH 2350
- 扉サイズ : DW 804 ×DH 2304
- 扉 : 樹脂化粧シート
- 枠 : 樹脂化粧シート
- その他仕様 : 固定枠
4方枠
縦付・T5型サテンシルバー色 (塗装)
下枠 : グレージュアッシュ柄 (RV)
伸び寸あり

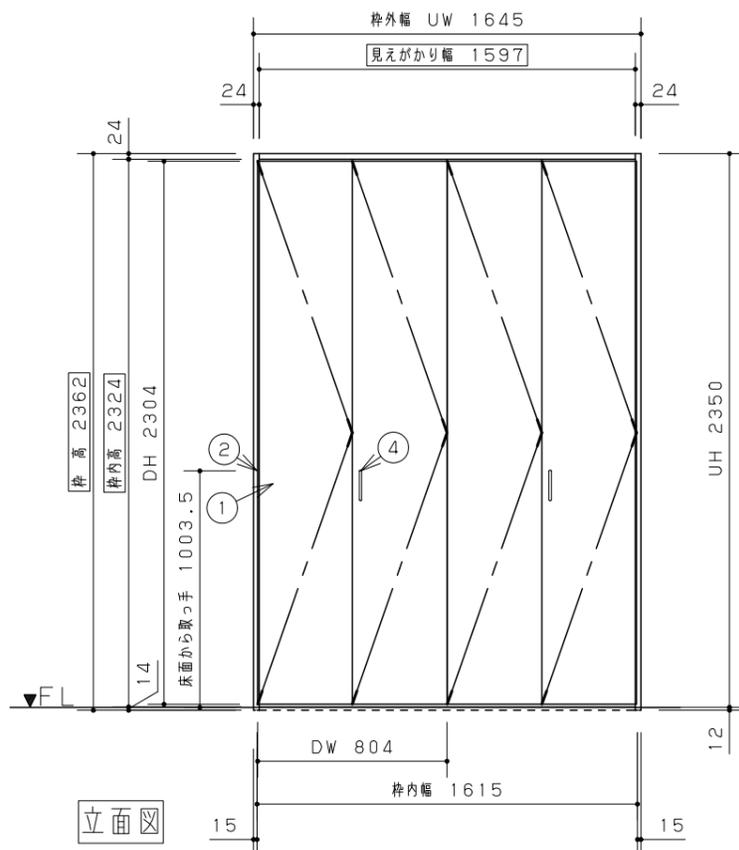


立面図

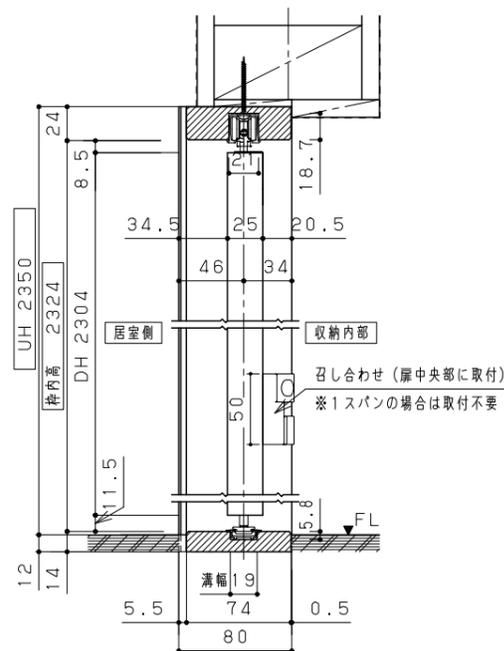


縦詳細図

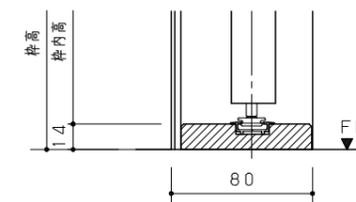

縦詳細図 (下枠床置き納まり)

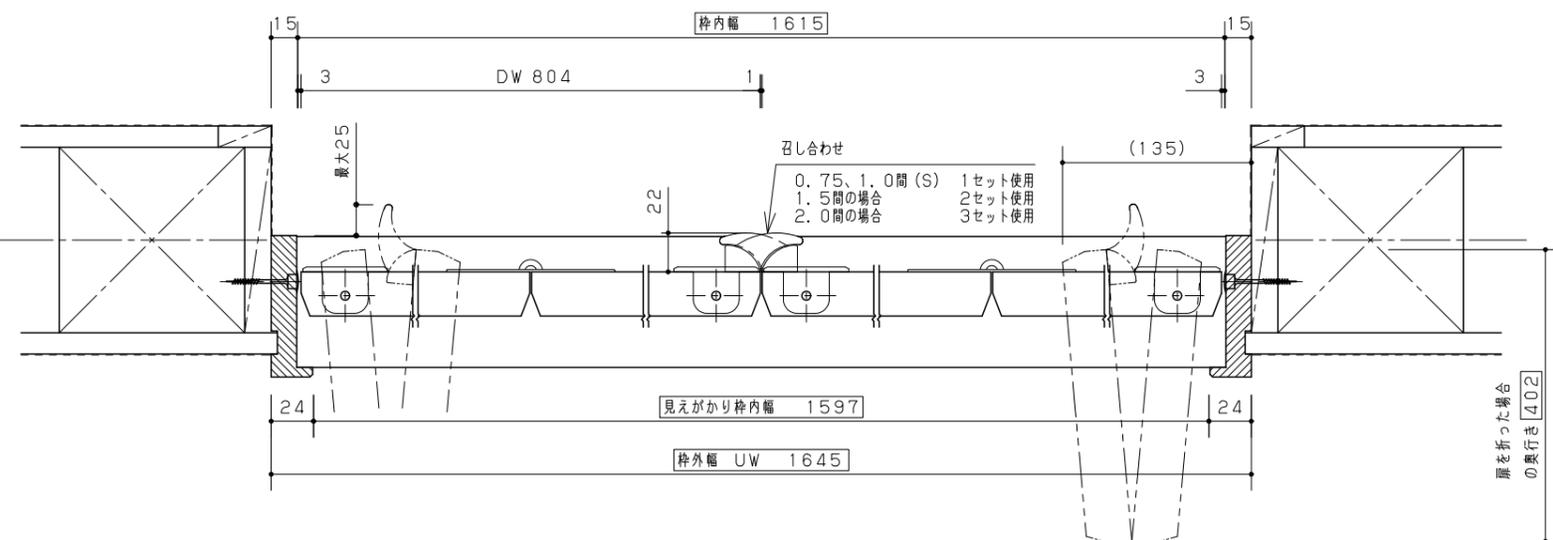

横詳細図

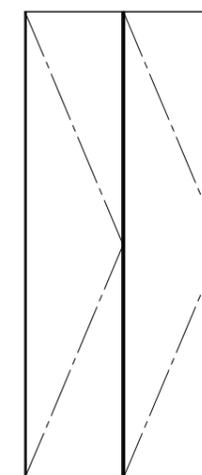

参考扉デザイン

4 02 クローゼット (洋6)



見積演習～業務担当者様向け～<建材>
収納用建具 VERITIS (2022年2月発売) グレージュ

縮尺

1/30

代理店様名

ご担当

販売店様名

ご担当

担当

図番

XGJECB

※立面図の取っ手位置・向きは代表例です。取っ手取付位置・向きは、扉裏面の下穴位置に合わせて現場でお決めください。(※取っ手レス・3枚連動引戸は除く)


組合せ部材一覧表

セットNo.	XKRE1PAK1SNN83RV
--------	------------------


No	品名	品番	数	備考
1	扉	KRE1DPASNFN83RV	1	
2	枠	KRE1WK1SNFN83RV	1	
3	下枠	KRE1SK1SNF3RV	1	
4	取っ手	KRE1HC13ST	1	

主な仕様


- ・基本商品 : 収納用建具 3枚連動引戸
- ・シリーズ : VERITISシリーズ
- ・デザイン : フラット
- ・扉色柄 : グレージュアッシュ柄 (RV)
- ・枠色柄 : グレージュアッシュ柄 (RV)
- ・外枠サイズ : UW1645×UH2350
- ・扉サイズ : DW592×DH2297
- ・扉 : 樹脂化粧シート
- ・枠 : 樹脂化粧シート
- ・その他仕様 : 固定枠
4方枠
角型引手サテンシルバー色 (塗装)
下枠: グレージュアッシュ柄 (RV)
伸び寸あり

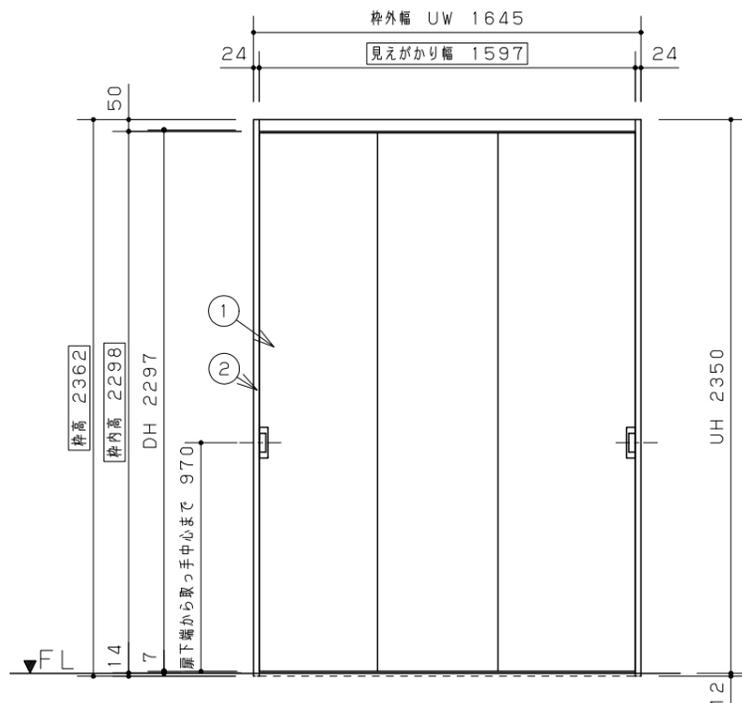

立面図

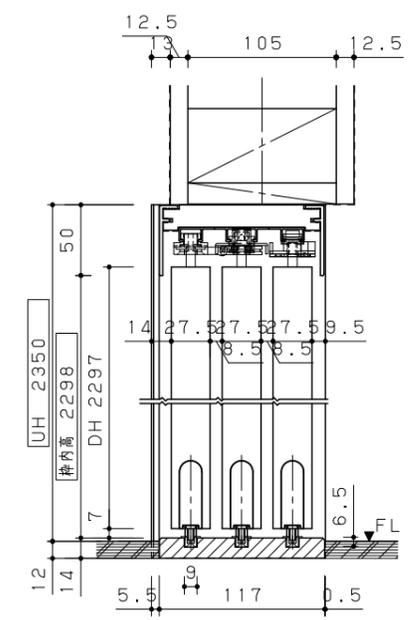


縦詳細図

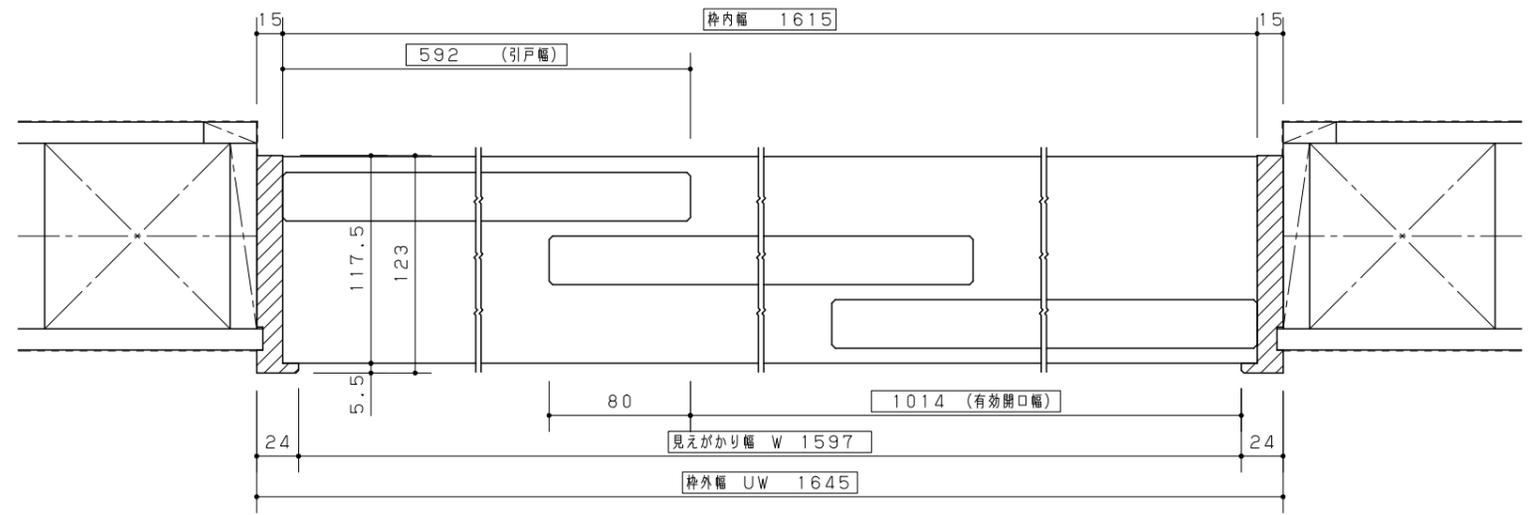

横詳細図

5 02 クローゼット (洋6)

 


参考扉デザイン


Panasonic	見積演習～業務担当者様向け～<建材> 収納用建具 VERITIS (2022年2月発売) グレージュ	縮尺	代理店様名	ご担当	販売店様名	ご担当	担当	図番
		1/30						XGJECB

組合せ部材一覧表

No	品名	品番	数	備考
1	単体框 6R	KHES12ET	1	
<p>主な仕様</p> <ul style="list-style-type: none"> 基本商品 : 玄関框 シリーズ : ベリティス玄関框 (1812) タイプ : 単体框 商品タイプ : ベリティスフローア-S、ベリティスフローリングS対応柄 サイズ : W90 mm×H150 mm×L1950mm 基材 : MDF+集成材または合板 色柄 : ウォッシュドオーク柄 				

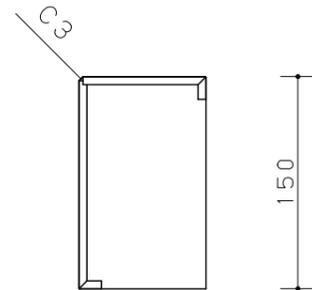

断面図

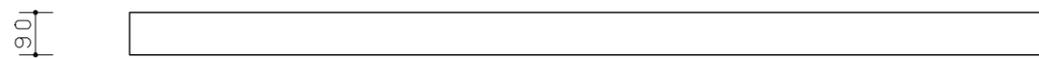

平面図

1950



立面図

1950

01

玄関

Panasonic

見積演習～業務担当者様向け～<建材>
ベリティスフローア-S、ベリティスフローリングS対応柄 ウォッ
VERITIS (新)

2023年03月20日

縮尺

1/15 1/5

代理店様名

ご担当

販売店様名

ご担当



担当

図番

XGJECB

組合せ部材一覧表

No	品名	品番	数	備考
1	付け框 6R	KHES22ET	1	
<p>主な仕様</p> <ul style="list-style-type: none"> ・基本商品 : 玄関框 ・シリーズ : ベリティス玄関框 (1812) ・タイプ : 付け框 ・商品タイプ: ベリティスフローア-S、ベリティスフローリングS対応柄 ・サイズ : W29 mm×H150 mm×L1950mm ・基材 : MDF+集成材または合板 ・色柄 : ウォッシュドオーク柄 				

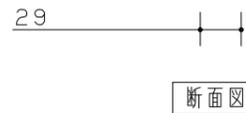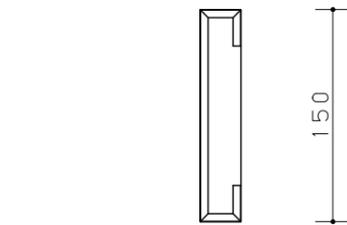

01

玄関

Panasonic

見積演習～業務担当者様向け～<建材>
ベリティスフローア-S、ベリティスフローリングS対応柄 ウォッ
VERITIS (新)

2023年03月20日

縮尺
1/15 1/5

代理店様名

ご担当

販売店様名

ご担当




担当

図番

XGJECB

組合せ部材一覧表

No	品名	品番	数	備考
1	付け框 9R	KHES23ET	1	
<p>主な仕様</p> <ul style="list-style-type: none"> ・基本商品 : 玄関框 ・シリーズ : ベリティス玄関框 (1812) ・タイプ : 付け框 ・商品タイプ: ベリティスフローア-S、ベリティスフローリングS対応柄 ・サイズ : W29 mm×H150 mm×L2950mm ・基材 : MDF+集成材または合板 ・色柄 : ウォッシュドオーク柄 				

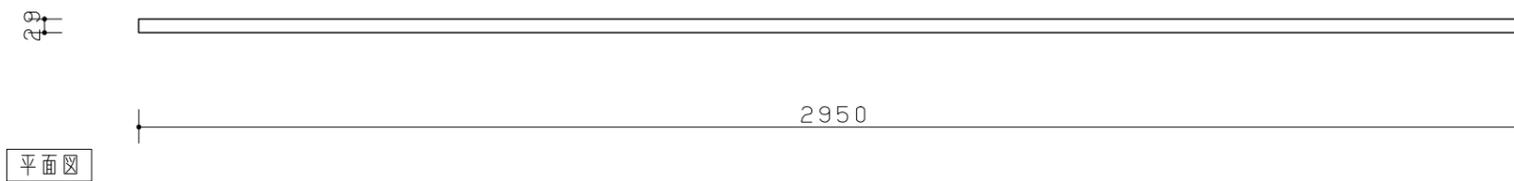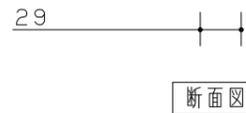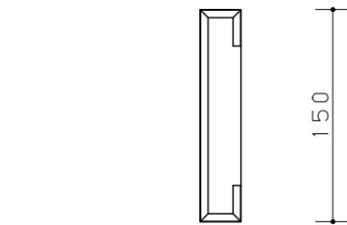

01

玄関

Panasonic

見積演習～業務担当者様向け～<建材>
ベリティスフローア-S、ベリティスフローリングS対応柄 ウォッ
VERITIS (新)

2023年03月20日

縮尺
1/15 1/5

代理店様名

ご担当

販売店様名

ご担当

担当

図番

XGJECB