

御 参 考 見 積 書

出力日 : 2023/03/20 **Panasonic**

(件名) 見積演習～業務担当者様向け～<水廻り>

見積日	物件No	提案No
2022/12/22	N7X2A	WXURBA

会社名	パナソニックハウジングソリューションズ株式会社
担当者	

合計金額	(税抜)	¥4,211,900	(税率10%)
	(税込)	¥4,633,090	

内訳	金額	内訳	金額
[システムキッチン] パナソニックキッチン ラクシーナ 現場配送費(4月1日出荷分より)	2,081,300 10,000		
[バスルーム] パナソニックバスルーム オフローラ(22年8月以降発売) 現場配送費(4月1日出荷分より)	1,282,500 10,000		
[洗面化粧台] 洗面ドレッシング	371,700		
[トイレ] トイレ	456,400		

見積条件	備考
<ul style="list-style-type: none">●本見積書の有効期限は、見積日付より3ヵ月です。●ご発注・お問い合わせには、お名前(フルネーム)・物件NOをお申し付け下さい。●本見積金額はメーカー希望小売価格です。消費税・取付設置費が含まれておりません。●『安全に関するご注意』として、カタログ・取付設置説明書を必ずご覧下さい。●現場の状況により、お見積の内容・金額が変わることがあります。	

建築条件

内訳金額は、メーカー希望小売価格(税抜)です。
※がついている品番については、金額を別途ご確認ください

見積明細書

見積日	物件No	提案No
2022/12/22	N7X2A	WXURBA

Panasonic

担当者

(件名) 見積演習～業務担当者様向け～<水廻り>

出力日：2023/03/20

No	デザイン	品番	品名	サイズ (m/m)	数量	単価	金額	備考
システムキッチン								
■ パナソニックキッチン ラクシーナ								
1階 キッチン ラクシーナ 扉：CW30 ホワイト (WS) 取っ手：LCA カウンター：人造大理石グラニューールホワイト								WV
シルバーストッカー ソフトクロージング 【2022年8月受注開始】								
		QSAS2550A2EL6	カウンター人大壁付I型奥行650用	2550 X 650 X 40	1	157,800	157,800	Uオーダー *
◇2550/スキマレスシンク・ステンレスMタイプ・スラくるネット付 (標準仕様) /水栓穴右/標準機器穴								
		QS36SZBSC	スキマレスステンレスMスラくるネット付		1	75,100	75,100	Uオーダー *
		QS02FPBNA	水栓泡沫一般地用銀		1	33,300	33,300	*
		QS30R105FMRL	シンク下スライドコンセント取付用壁納め有	1050 X 637 X 827	1	207,400	207,400	*
		QS2S105KC3B	クッキングコンセント幅1050		1	26,400	26,400	*
		QS30R075KYRT	フロア2段引出ストッカー付配管スペース有	750 X 537 X 827	1	184,200	184,200	*
		QS30R075GWRR	コンロ下スライド壁納め有配管スペース有	750 X 537 X 827	1	151,600	151,600	*
		QS30R135WA2R	ウォール開き	1350 X 370 X 600	1	63,300	63,300	*
		QS30R045WF2L	ウォール開き不燃	450 X 370 X 600	1	30,500	30,500	*
		QS35RM	LED流し元灯	558 X 116 X 47	1	22,300	22,300	*
		QSW090PSWS	エンドパネル壁付ウォール用	15 X 375 X 900	1	14,300	14,300	*
		QS36SHAEJA2	スキマレスステン用排水セットジャバラ有		1	19,900	19,900	*
		QSSW32T6W13A	★ガスW600ガラストップ両面焼銀		1	253,500	253,500	*
		QSS16BHWZ2ML	★ほっとクリーンフードL換気連動銀	750	1	242,700	242,700	*
		QSS08AHPM756	★フード用上幕板W750H600銀	750	1	17,200	17,200	*
		QSW270PHTFB3	上幅木厚み4高さ195	2710 X 4 X 195	1	17,000	17,000	*
		QS1ZN03SSWA	取付部品箱ウォール・ミドル3箱用		1	2,100	2,100	*
		QS1ZN03SSFA	取付部品箱フロア3箱用		1	2,100	2,100	*
キッチン部							1,520,700	
※フードダクト方向をご確認ください。今回は仮にL方向にてお見積りしております。								
↓↓↓								
<見積りポイント>								
1. ダウト方向								

見積明細書

見積日	物件No	提案No
2022/12/22	N7X2A	WXURBA

Panasonic

担当者

(件名) 見積演習～業務担当者様向け～<水廻り>

出力日：2023/03/20

No	デザイン	品番	品名	サイズ(m/m)	数量	単価	金額	備考	
平面図からではご希望ダクト方向を読み取ることができません。今回は仮に左方向でプラン作成し、備考欄に注意喚起のコメントを残しましょう。									
2. シンク下フロアユニット									
平面図のシンク側サイドには建築腰壁が有りますので、「腰壁納まり有り」に変更しましょう。									
3. 天井高さ									
平面図にCH(天井高さ)=2500mmの記載があります。エキスパートモードで作図に反映、上幅木高さを確認しましょう。									
(ウォール部設置高さは、標準の2350mm)									
4. 造作対面イメージ									
その他の仕様～造作対面イメージを「あり」にさせていただくと、姿図やパースに仮定の造作壁が反映されます。選定してみましょう									
このプランはガス種、扉柄が未定です。確実なガス種、扉柄をご確認ください。									
(小計)							1,520,700		内、★付き計513,400
1階 カップボード ラクシーナ 扉：CW30 ホワイト(WS) 取っ手：LCA W									
【2022年8月受注開始】									
		QSAS1650G2ET4	カウンター人大壁付奥行450用	1520 X 450 X 36	1	92,100	92,100	Uオーダ *	
◇1520									
		QS30R075PFST2	フロア1段引出し付開き人大下用	750 X 437 X 827	1	100,000	100,000	*	
		QS30R075PFST2	フロア1段引出し付開き人大下用	750 X 437 X 827	1	100,000	100,000	*	
		QSWS020PBFQ	目地棒フロア用	20 X 100 X 900	1	10,700	10,700	*	
		QSWS045PSFQ	エンドパネル壁付フロア用	15 X 452 X 905	1	18,600	18,600	*	
		QS30R075UGHT	ウォール開きガラス扉	750 X 437 X 840	1	91,200	91,200	*	
		QS30R075UGHT	ウォール開きガラス扉	750 X 437 X 840	1	91,200	91,200	*	
		QSWS125PEWD	エンドパネル壁付ウォール用	20 X 442 X 1250	1	20,500	20,500	*	
		QSWS125PSWD	エンドパネル壁付ウォール用	15 X 442 X 1250	1	20,500	20,500	*	
		QSWS180PHTFB3	上幅木厚み4高さ195	1810 X 4 X 195	1	13,000	13,000	*	
		QS1ZNO2SSWA	取付部品箱ウォール・ミドル2箱用		1	1,400	1,400	*	
		QS1ZNO2SSCA	取付部品箱カップボードフロア2箱用		1	1,400	1,400	*	
カップボード1部							560,600		
※壁際納まり部材の見付け寸法をご確認ください。今回は仮に20mmにてお見積りしております。									
↓↓↓									

単価・金額はメーカー希望小売価格(税抜)です。
※がついている品番については、金額を別途ご確認ください

*：受注生産品(組合せ品番は非表示) !：生産中止予定品 x：生産中止品 ▲：改定前単価
キッチンのデザイン欄には扉柄・取っ手コードが記載されています。

見積明細書

見積日	物件No	提案No
2022/12/22	N7X2A	WXURBA

Panasonic

担当者

(件名) 見積演習～業務担当者様向け～＜水廻り＞

出力日：2023/03/20

No	デザイン	品番	品名	サイズ (m/m)	数量	単価	金額	備考	
			<見積りポイント>						
			1. フロアユニット奥行寸法						
			平面図より、奥行450mmで作成しましょう。						
			2. 壁際の納まり部材						
			・ 目地棒には見付け10mmと20mmのラインナップがあります。今回は仮に20mmでプラン作成し、備考欄に注意喚起のコメントを残しましょう。						
			・ 目地棒を入れると、その分カウンター幅が足りなくなります。エキスパートモードで、カウンターを1520mmに変更しましょう。						
			・ フロア部間口寸法に合う様に、ウォール部壁際には、エンドパネルW t o W (間口調整用) を入れましょう。もちろん見付けは目地棒に揃えます。						
			3. 天井高さ						
			平面図にCH (天井高さ) = 2500mmの記載があります。エキスパートモードで作図に反映、上幅木高さを確認しましょう。						
			(ウォール部設置高さは、標準の2350mm)						
			このプランは扉柄が未定です。確実な扉柄をご確認ください。						
			現場配送費と別に、現場状況等により追加の配送費が発生する場合があります。						
							(小計)	560,600	
							(商品小計)	2,081,300	
							(現場配送費)	10,000	
	バスルーム								
	■ パナソニックバスルーム オフローラ (22年8月以降発売)								
	1階 浴室 パナソニックバスルーム オフローラ (22年8月以降発売) 1616 /BGF5503 AR								
		プラン品番 : BGF5AR11C11B2A1A11D2KB1BBJDD21F1FAF1DP18NA1B1NNH17NNWF							
		GTD1AX	床関連品番		1	250,000	250,000	*	
		◇ミディアムホワイト (単色) (ささっと排水口)							
		GTDA74YTW4NDR	スゴピカ保温 アーチ : グロスホワイト		1	245,000	245,000	*	
		GTD74KN91	断熱組フタ : 1600用		1	28,000	28,000	*	
		GTD9GVR1371	風呂フタフック : ホワイト (71.5mm)		1	2,500	2,500	*	
		GTD1BX	エプロン関連品番		1	72,500	72,500	*	
		◇ピュアホワイト							
		GTD2AX	壁関連品番		1	255,000	255,000	*	
		◇正面アクセントパネル / ガラスタイルホワイト / パラレルホワイト							

単価・金額はメーカー希望小売価格 (税抜) です。
※がついている品番については、金額を別途ご確認ください

* : 受注生産品 (組合せ品番は非表示) ! : 生産中止予定品 x : 生産中止品 ▲ : 改定前単価
キッチンのデザイン欄には扉柄・取っ手コードが記載されています。

見積明細書

見積日	物件No	提案No
2022/12/22	N7X2A	WXURBA

Panasonic

担当者

(件名) 見積演習～業務担当者様向け～<水廻り>

出力日：2023/03/20

No	デザイン	品番	品名	サイズ (m/m)	数量	単価	金額	備考
		GTD3AX	天井関連品番		1	97,000	97,000	*
		◇グレイスホワイトノ換気扇						
		GTD9GVL2670	サークルLED照明：電球色		1	24,500	24,500	*
		GTD9GVGK840W	2枚折戸：ホワイト		1	61,500	61,500	*
		GTD9GVJ3008N	鏡：スリムミラー：H905		1	14,500	14,500	*
		GTD6AX	カウンター関連品番		1	78,500	78,500	*
		◇スゴピカカウンター（スクエアラック・ホワイト）						
		GTD9PK11MGWR	スゴピカ水栓（S）ホワイト：W水流M		1	69,000	69,000	*
		GTD9GVM1633R	壁裏配管：スゴピカ水栓用		1	11,500	11,500	*
		GTDMO6K1KNZ1	配管回り止プレート		1	1,500	1,500	*
		GTD9Z246F	シャワースライドバー メタル1000		1	19,500	19,500	*
		GTD9GN6147	タオル掛け：Aタイプ		1	2,000	2,000	*
		GTDHF113PW	窓枠D190×1000×1000ホワイト		1	18,500	18,500	*
		GTD9GVR5555	シリコーン ホワイト		1	3,500	3,500	*
		GTD9GVRY733	I型握りバー（ホワイト）L=600		1	22,000	22,000	*
		GTD9GVRY959	アジャスターボルト接着剤		1	4,000	4,000	*
		GTD9GVRY910	ボルトキャップ 8個		1	2,000	2,000	*
		※握りバーの色柄をご確認ください。今回は仮にホワイト色にてお見積りしております。						
		↓↓↓						
		<見積りポイント>						
		1. 握りバー						
		ご希望色柄が不明です。今回は仮にホワイト色でプラン作成し、備考欄に注意喚起のコメントを残しましょう。						
		このプランは出荷時の器具取付用壁穴加工は有りです。発注時に壁穴加工をご確認下さい。						
		現場配送費と別に、現場状況等により追加の配送費が発生する場合があります。						
					(小計)		1,282,500	
					(商品小計)		1,282,500	
					(現場配送費)		10,000	

洗面化粧台

単価・金額はメーカー希望小売価格（税抜）です。
※がついている品番については、金額を別途ご確認ください

*：受注生産品（組合せ品番は非表示） !：生産中止予定品 ×：生産中止品 ▲：改定前単価
キッチンのデザイン欄には扉柄・取っ手コードが記載されています。

見積明細書

見積日	物件No	提案No
2022/12/22	N7X2A	WXURBA

Panasonic

(件名) 見積演習～業務担当者様向け～<水廻り>

出力日：2023/03/20

担当者

No	デザイン	品番	品名	サイズ (m/m)	数量	単価	金額	備考
■ 洗面ドレッシング								
1階 洗面脱衣室 洗面ドレッシング シーライン D530タイプ アルベロホワイト (鏡面)								
		XGQC075FVEBTM	幅75ツインLED3面鏡抗ミドルM	750 X 145 X 1075	1	179,800	179,800	
		XGQC75D5HKMPF	幅75引出抗シャワースゴ節抗PF	750 X 530 X 825	1	191,900	191,900	*
↓↓↓								
<見積りポイント>								
1. 設置場所の壁位置								
平面図では、洗面ドレッシング向かって左側に建築壁がありますが、引き戸を引き込む空間となっているため、両側オープンを選定しましょう。								
(小計)							371,700	
(商品小計)							371,700	
■ トイレ								
1階 トイレ トイレ アラウーノ L150シリーズ リフォームタイプ ホワイト トイレカウンター アラウーノ手洗い ホワイトアッシュ								
		XGH1502RWSSK	アラL150リフォT2アプ有白スティWS	383 X 700 X 536	1	362,000	362,000	*
便器							362,000	
		XGHA7FS2STUAK	アラウーノ手洗据置き壁給水床排水手動TU	370 X 200 X 1050	1	85,700	85,700	
トイレ収納・手洗い器							85,700	
		CHA21WS	アラウーノ向け ペーパーホルダー WS	166 X 107	1	4,800	4,800	
		CHA22WS	アラウーノ向け タオルリング WS	210 X 64	1	3,900	3,900	
オプション							8,700	
※作図部屋寸法・器具位置は仮設定となります。ご確認ください。								
↓↓↓								
<見積りポイント>								
1. 作図部屋寸法								
平面図からでは壁厚寸法や、部屋の壁内(有効)寸法までは読み取ることはできません。								
今回は仮に壁厚130mmで計算し、備考欄に注意喚起のコメントを残しましょう。								
2. 便器位置								
手洗い器の見積り画面～作図レイアウト～トイレ配置位置で、変更することが可能です。								

単価・金額はメーカー希望小売価格(税抜)です。
※がついている品番については、金額を別途ご確認ください

* : 受注生産品 (組合せ品番は非表示) ! : 生産中止予定品 x : 生産中止品 ▲ : 改定前単価
キッチンのデザイン欄には扉柄・取っ手コードが記載されています。

見積明細書

見積日	物件No	提案No
2022/12/22	N7X2A	WXURBA

Panasonic

担当者

(件名) 見積演習～業務担当者様向け～<水廻り>

出力日：2023/03/20

No	デザイン	品番	品名	サイズ (m/m)	数量	単価	金額	備考
			今回は仮に配置寸法 650mm に変更し、備考欄に注意喚起のコメントを残しましょう。					
(小計)							456,400	
(商品小計)							456,400	
商品合計						(税抜)	4,191,900	
現場配送費合計 (4/1出荷分～)						(税抜)	20,000	
総合計						(税抜)	4,211,900	
						(税込)	4,633,090	

(税率10%)

補足説明書

出力：2023/03/20

(件名) 見積演習～業務担当者様向け～<水廻り>

見積合計金額	<税抜>	1,520,700円
--------	------	------------

見積日	物件No	提案No
2023/03/20	N7X2A	WXURBA

商品名	パナソニックキッチン ラクシーナ	部屋名	1階 キッチン キッチン
-----	------------------	-----	--------------

選定内容

参考価格帯(税抜)

■基本情報

【発売時期】2022年8月
 【プラン種類】キッチン(フロア&ウォール)
 【扉柄】CW30 ホワイト(WS)
 【取っ手】LCA
 【箱柄・レール】シルバーストッカー ソフトクロージング

■キッチン仕様

【プランタイプ】ベーシックプラン 【シンク位置】シンク左勝手
 【プラン形状】I型プラン 未選択
 【キッチン間口】2550 【カウンター高さ】850mm
 【フロア形状】スライドタイプ
 【カウンター】人造大理石グラニューールホワイト

【シンク】スキマレスシンク・ステンレスM・スらくるネット付
 【水栓穴】QS02FPBNA水栓泡沫銀(一般地) 【水栓穴2】不要(カラン穴なし)
 【食器洗い乾燥機】無し
 【加熱機器】QSSW32T6W[W600] ガラストップ両面焼銀
 【加熱機器下】コンロ下スライドユニットW750 【ガス種類】13A、12A
 【フード】S16BHWZ2/3ML[シルバー]ほっとクリーンフードまっとなるファンタクトスイッチ連動上扉板シル(幅: 750mm 上扉板高さ: H600mm)

■ハイカウンター仕様

【設置方法】なし
 【カウンター】

■カップボード1仕様

【プラン】

■カップボード2仕様

【プラン】

【扉柄】

CP50シリーズ 1,660,000
 CC40シリーズ、CX40シリーズ 1,590,000
 CL20シリーズ、CT20シリーズ、CP20シリーズ、CH20シリーズ 1,460,000
 CI10シリーズ、CD10シリーズ 1,400,000

【キッチンカウンター柄】

ステンレスエンボス ---
 グラニューールホワイト(AS) 1,530,000
 カームグレー、カームベージュ、グレー 1,560,000
 ダークグレー、ミドルグレー 1,640,000

このプランはガス種・扉柄が未定です。確実なガス種・扉柄をご確認ください。
 プランの詳細な内容に関しては、見積書や図面などをご確認ください。

補足説明書

出力：2023/03/20

(件名) 見積演習～業務担当者様向け～<水廻り>

見積合計金額	<税抜>	560,600円
--------	------	----------

見積日	物件No	提案No
2023/03/20	N7X2A	WXURBA

商品名	パナソニックキッチン ラクシーナ	部屋名	1階 カップボード カップボード
-----	------------------	-----	------------------

選定内容

参考価格帯(税抜)

■基本情報

【発売時期】2022年8月
 【プラン種類】カップボードのみ
 【扉柄】CW30 ホワイト(WS)
 【取っ手】LCA
 【箱柄・レール】

■キッチン仕様

【プランタイプ】
 【プラン形状】未選択
 【キッチン間口】
 【フロア形状】
 【カウンター】

【シンク】
 【水栓穴】
 【水栓穴2】
 【食器洗い乾燥機】
 【加熱機器】未選択
 【加熱機器下】
 【フード】 (幅： 上扉板高さ： 無/mm)

■ハイカウンター仕様

【設置方法】
 【カウンター】

■カップボード1仕様

【プラン】壁付けカウンタープラン

■カップボード2仕様

【プラン】

【扉柄】

CP50シリーズ 730,000
 CC40シリーズ、CX40シリーズ 650,000
 CL20シリーズ、CT20シリーズ、CP20シリーズ、CH20シリーズ 540,000
 CI10シリーズ、CD10シリーズ 480,000

【キッチンカウンター柄】

キッチンカウンターが選定されていない為、比較できる価格帯がありません

このプランは扉柄が未定です。確実な扉柄をご確認ください。
 プランの詳細な内容に関しては、見積書や図面などをご確認ください。

見 積 明 細 書

見積日	物件No	提案No
2022/12/22	N7X2A	WXURBA

(件名) 見積演習～業務担当者様向け～<水廻り>

商品名	パナソニックバスルーム オフローラ (22年8月以降発売)	部屋名	1階 浴室
-----	-------------------------------	-----	-------

■組合せ価格(=A+B+C) : 1,282,500円

■ベースプラン価格(A) : 1,238,500円

金額はメーカー希望小売り価格です。

シリーズ	ベース	サイズ	1616	ドア勝手	AR
------	-----	-----	------	------	----

■部材別変更・追加差額(B) : 0円

注1. 金額は、基本仕様からの「追加・変更」による差額となります。
注2. *のついた項目は、基本仕様から「追加・変更」しています。

床	床(色柄) : ミディアムホワイト(単色) (ささっと排水口) ドア位置移動 : なし 断熱材(床) : 断熱材なし・気密パッキンなし 床暖房 : 無し
浴槽	*浴槽形状 : アーチ浴槽 浴槽(素材・色柄) : スゴピカ浴槽・グロスホワイト ジェットバス : なし 浴槽ハンドル・排水栓 : 浴槽ハンドルなし・ポップアップ排水栓 追焚穴加工+水受けトレイ : なし 浴槽パン : 無し
風呂フタ	風呂フタ : 断熱組フタ(2分割) 風呂フタフック : 組フタフック(ホワイト)
エプロン	ピュアホワイト
壁	壁柄1 : ガラススタイルホワイト 壁柄2 : パラレルホワイト 天井高さ : H : 2150 断熱材(壁・天井) : 断熱材なし(壁・天井) ドア位置移動 : なし 勾配天井 : なし FIX窓 : なし 壁穴加工 : 有
天井	天井 : グレイスホワイト 換気設備 : 換気扇 勾配天井 : なし 断熱材(壁・天井) : 断熱材なし(壁・天井)
照明	サークルLED照明(1灯)
ドア	ドア : 2枚折りドア(ホワイト) 天井高さ : H : 2150 FIX窓 : なし
カウンター	スゴピカカウンター(スクエアラック・ホワイト)
ミラー	スリムミラー
収納棚	収納棚なし
収納テーブル	収納テーブルなし
洗い場水栓	洗い場水栓 : スゴピカ水栓(スクエア)ホワイト シャワーヘッド・ホース : W水流シャワー(メタル)・シルバーホース 水栓地域 : 一般地
浴槽側水栓	浴槽側水栓 : 浴槽側水栓なし 水栓地域 : 一般地
裏配管	浴槽下接続 裏配管Aなし
スライドバー	シャワースライドバー(メタル)
タオル掛け	タオル掛けA
フリーサイズ窓枠	*1m×1m×4本(奥行き : 190mm) : ホワイト

■オプション(C) : +44,000円

AJボルト用キャップ・固定接着剤(1液)	1 : 有(架台設置時には固定用接着剤のみ)			
握りバーI型600	HC : ホワイト 1個			

01
キッチン
ラクシーナ

組合せ部材一覧表

No	品名	品番	数	備考
(特) 1	カウンター壁付バックガード一体用	QSC80J2 (QSAS2550A2EL6)	1	
2	スキマレスステンレスMスラくるネット付	QS36SZBSC	1	
3	水栓泡沫一般地用銀	QS02FPBNA	1	
4	シンク下スライドコンセント取付用壁納め有	QS30R105FMRL	1	
5	クッキングコンセントシンク下ユニット用	QS2S105KC3B	1	
6	フロア2段引出ストッカー付配管スペース有	QS30R075KYRT	1	
7	コンロ下スライド壁納め有配管スペース有	QS30R075GWRR	1	
8	ウォール開き	QS30R135WA2R	1	
9	ウォール開き不燃	QS30R045WF2L	1	
10	LED流し元灯	QS35RM	1	
11	エンドパネル壁付ウォール用	QSW090PSWS	1	
* 12	スキマレスステン用排水セットジャバラ有	QS36SHAEJA2	1	
13	ガスW600ガラストップ両面焼銀	QSSW32T6W13A	1	
14	ほっとクリーンフード換気連動L銀	QSS16BHWZ2ML	1	
15	フード用上幕板W750H600銀	QSS08AHPM756	1	
16	上幅木H195	QSW270PHTFB3	1	
* 17	取付部品箱ウォール・ミドル3箱用	QS1ZN03SSWA	1	
* 18	取付部品箱フロア3箱用	QS1ZN03SSFA	1	

主な仕様




- ・基本商品 : パナソニックキッチン ラクシーナ
- ・間口 : W=2565mm
- ・奥行 : 650mm
- ・扉柄 : CW30シリーズ ホワイト (WS)
- ・取っ手 : ライン取っ手 シルバー (LCA)
- ・箱柄・レール仕様 : スーパーホワイト/ソフトクローズングレール
- ・ストッカー柄 : シルバーストッカー
- ・カウンター : 人造大理石グラニューールホワイト (AS)
・クックスクリーン加工 : 無
- ・シンク : スキマレスステンレスM・スラくるネット付
- ・シンク勝手 : L勝手
- ・水栓穴加工 : 有 (シンク向かって右側)
- ・止水栓 : 別途
- ・その他 : 耐震用ロック機構付 (ウォールユニットのみ)

注) 商品のサイズに注意し、事前に運搬・搬入経路をご確認ください。

* 印の商品は、図面表示していません

◆取付・設置上のご注意◆

- ・図面表記は一般寸法です。実際の寸法とは異なります。
- ・そで壁が有る場合は見切材等との納まりにご注意下さい。
- ・窓枠、笠木等有る場合はカウンター (バックガード)、ユニットとの納まりにご注意下さい。

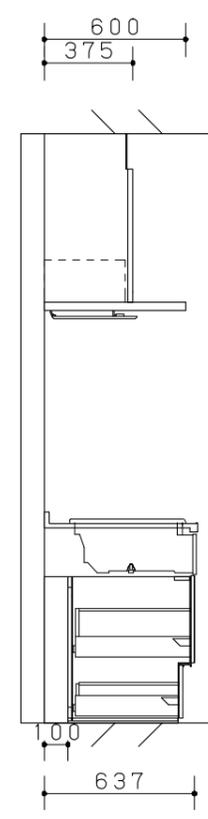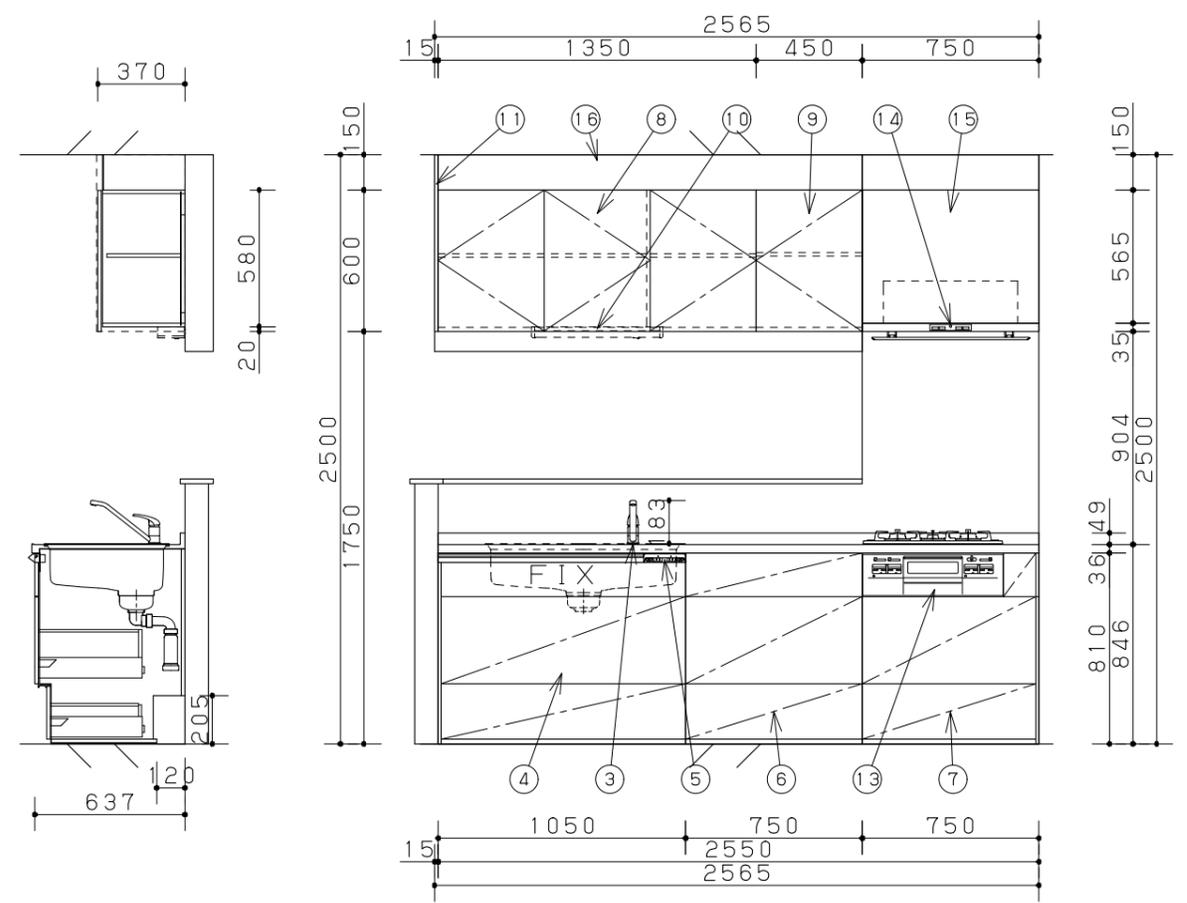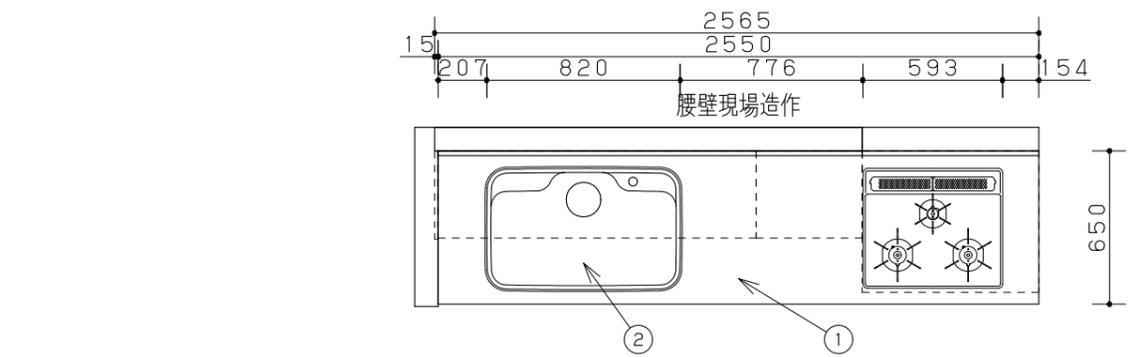

シンク断面

展開図 ※照明位置ご確認ください。

加熱機器断面



見積演習～業務担当者様向け～<水廻り>
基本プラン I型 L勝手 【2022年8月受注開始】

2023年03月20日

縮尺
1/30

代理店様名

ご担当

販売店様名

ご担当


担当

図番

WXURBA

01
キッチン
ラクシーナ

注1	平形2芯プラグ（アースターミナル（接地端子）付コンセントをご用意ください）
注2	AC100V 0.2A VVFφ1.6（または2.0）×2芯、背壁より1m引出し
注3	AC100V 15A 専用回路VVFφ1.6（または2.0）×2芯 2m引出し
注4	給湯・給水各 15A：Rc1/2メネジ
注5	φ150（接続別途） 同時給排対応機種で同時給排を選択した場合のダクト位置等は別紙設備詳細図をご覧ください。
注6	補強枠取付位置 木枠30×90

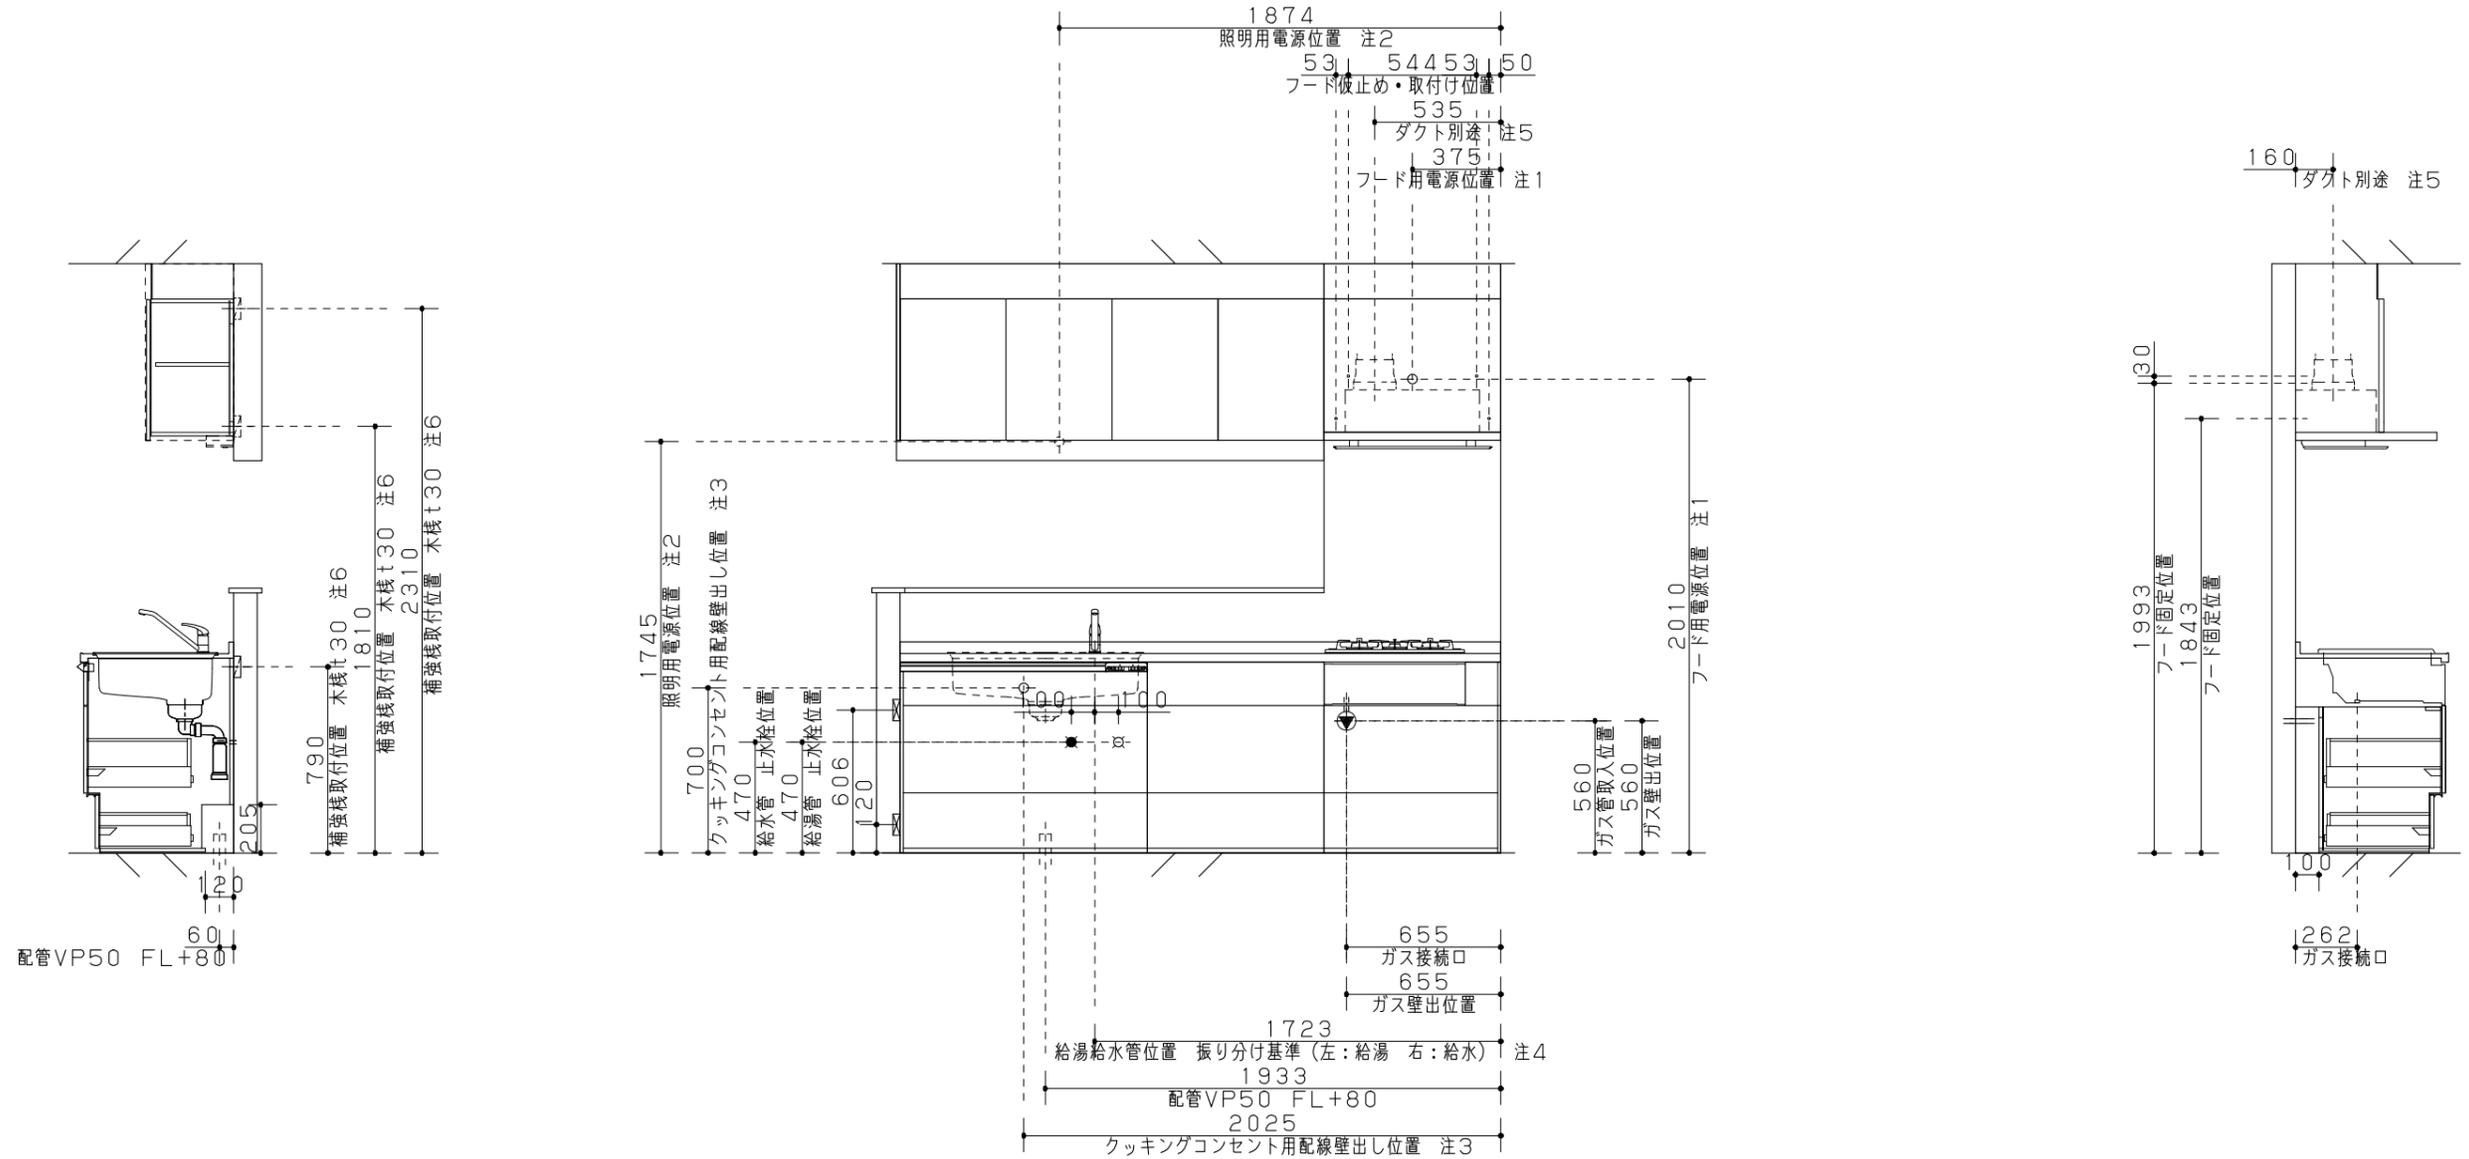

以下の部材・工事は、別途ご準備ください。（有資格者工事となります。）
 ●躯体・下地・仕上げ工事 ●レンジフード壁面開口・屋内外ダクト接続工事 ●電気配線・給排水・ガス配管接続工事

Panasonic

見積演習～業務担当者様向け～<水廻り>
 基本プラン I型 L勝手 【2022年8月受注開始】

2023年03月20日

縮尺

1/30

代理店様名

ご担当

販売店様名


ご担当

担当


図番

WXURBA

キッチン部フロアユニット断面詳細図

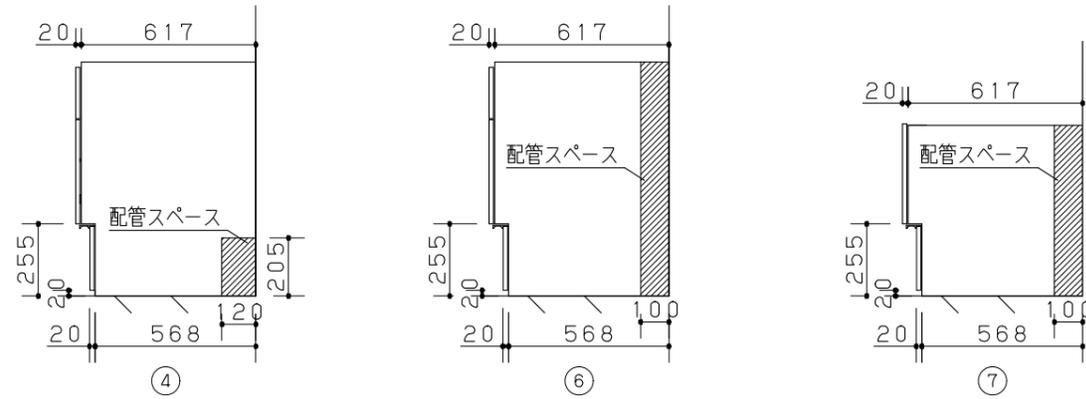

* 16BHWZ2ML 設備詳細

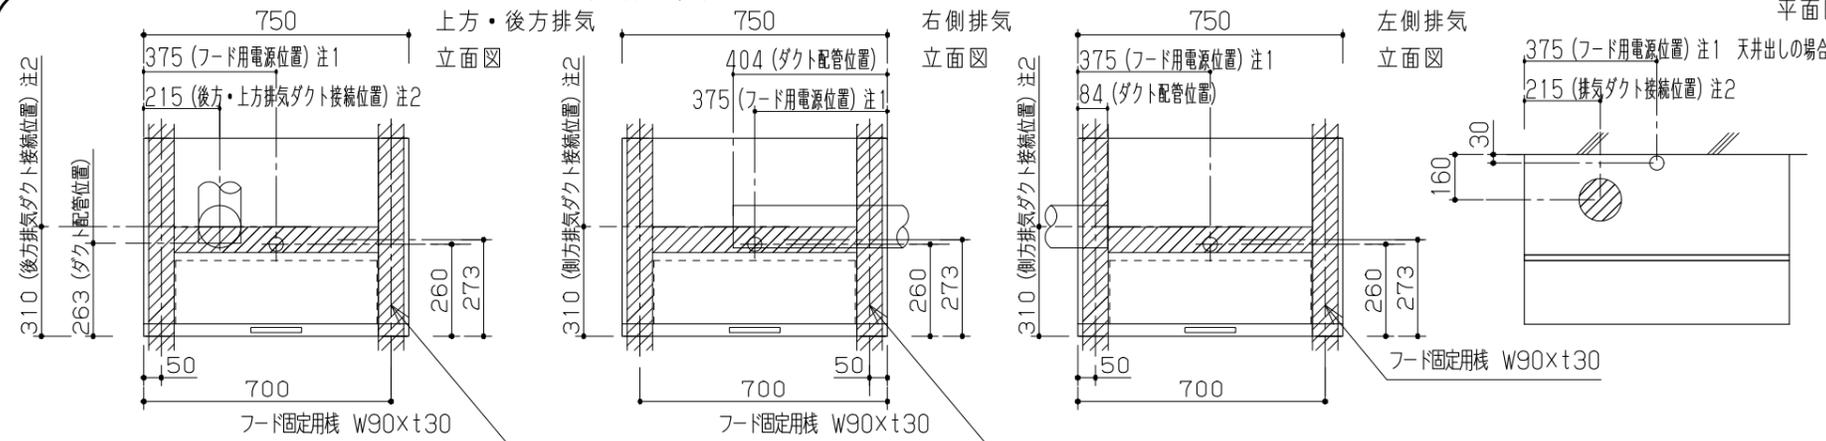


●レンジフード取り付け後に奥壁にタイル等を後貼りする場合は、フード取り付け面からタイル表面まで7mm以下になるように調整をお願いします。(整流板を開くとタイル等に干渉する場合があります。)
●下地の奥行きを調整する場合はレンジフード取り付け面と隣接ウォールユニット取り付け面が同じになるようにお願いします。(レンジフード前面とウォールユニット前面が合わなくなります)

整流板
7mm以下
タイル等の表面
フード取付面

注1 AC100V・20A VVFΦ1.6 (又はΦ2.0) ×2芯 (L=1.5m) アース線 (L=1.5m) アースターミナル (接地端子) 付コンセント (現場調達) D種 (第3種) 接地工事
注2 給排気ダクトΦ150 消防法・建築基準法に準拠して設置下さい。ダクト内結露が発生する可能性もある為、ダクト断熱材の使用をおすすめします。ダクト、屋外端末部材は別途手配 (建築工事)

ウォールユニットの納まり

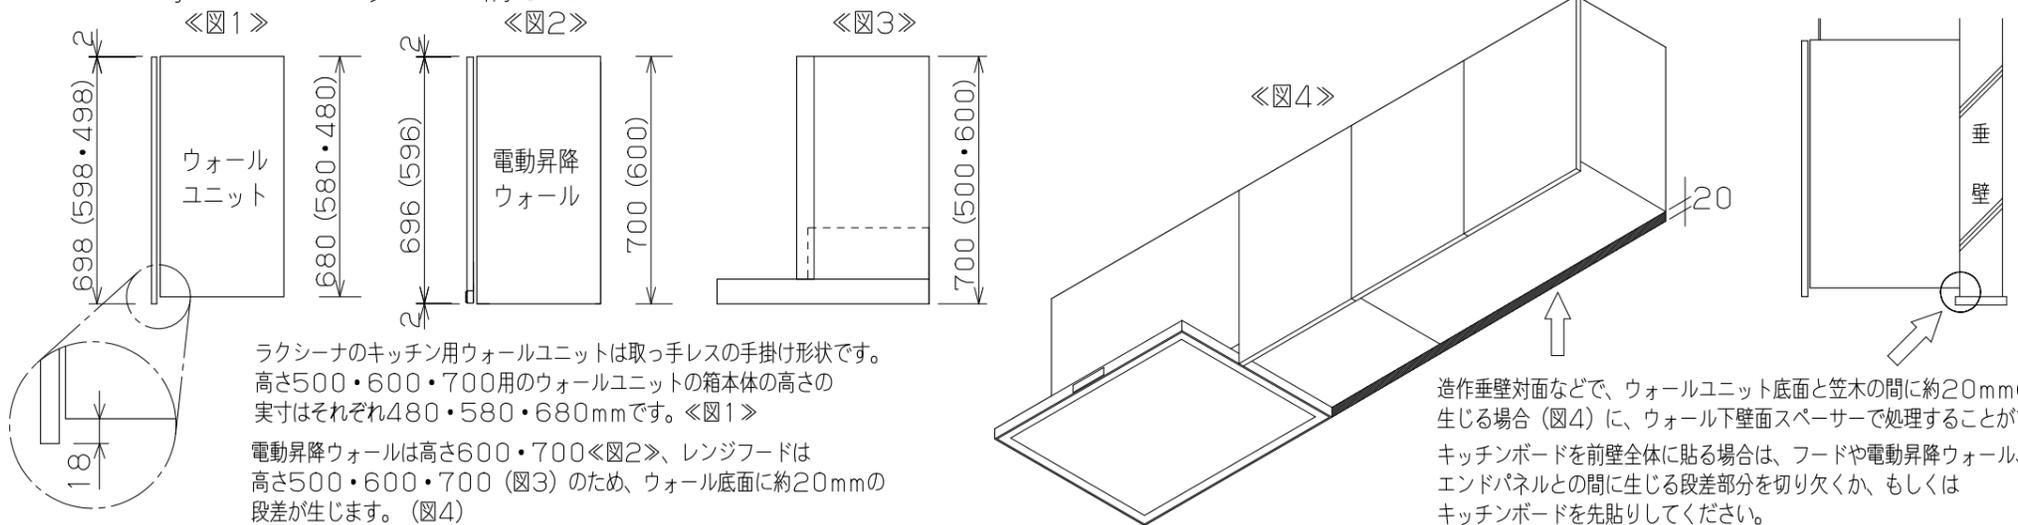

ラクシーナのキッチン用ウォールユニットは取っ手レスの手掛け形状です。高さ500・600・700用のウォールユニットの箱本体の高さの実寸はそれぞれ480・580・680mmです。①
電動昇降ウォールは高さ600・700②、レンジフードは高さ500・600・700③のため、ウォール底面に約20mmの段差が生じます。④

造作垂壁対面などで、ウォールユニット底面と笠木の間に約20mmの隙間が生じる場合(図4)に、ウォール下壁面スペーサーで処理することができます。キッチンボードを前壁全体に貼る場合は、フードや電動昇降ウォール、エンドパネルとの間に生じる段差部分を切り欠くか、もしくはキッチンボードを先貼りしてください。

縮尺	代理店様名	販売店様名	担当	図番
	ご担当	ご担当		WXURBA

01
キッチン



プラン図はイメージです。詳細は実物と異なります。

Panasonic

見積演習～業務担当者様向け～<水廻り>
基本プラン I型 L勝手 【2022年8月受注開始】

2023年03月20日

縮尺

代理店様名

ご担当

販売店様名

ご担当

担当

図番

WXURBA

01
 カップボード
 ラクシーナ

組合せ部材一覧表

A 補強棧取付位置 木棧30×90


No	品名	品番	数	備考
1	カウンター壁付バックガードなし	QSC80J (QSAS1650G2ET4)	1	
2	フロア1段引出開き	QS30R075PFST2	1	
3	フロア1段引出開き	QS30R075PFST2	1	
4	目地帯フロア用幅20	QSW020PBFQ	1	
5	エンドパネル壁付フロア用	QSW045PSFQ	1	
6	ウォール開きガラス扉	QS30R075UGHT	1	
7	ウォール開きガラス扉	QS30R075UGHT	1	
8	エンドパネル壁付ウォール用	QSW125PEWD	1	
9	エンドパネル壁付ウォール用	QSW125PSWD	1	
10	上幅木H195	QSW180PHTFB3	1	
* 11	取付部品箱ウォール・ミドル2箱用	QS1ZN02SSWA	1	
* 12	取付部品箱カップボードフロア2箱用	QS1ZN02SSCA	1	

主な仕様


- ・基本商品 : パナソニックキッチン ラクシーナ
- ・間口 : W=1535mm
- ・扉柄 : CW30シリーズ ホワイト (WS)
- ・取っ手 : ライン取っ手 シルバー (LCA)
- ・箱柄・レール仕様 : スーパーホワイト/ソフトクロージングレール
- ・カウンター : 人造大理石グラニューールホワイト (AS)
- ・その他 : 耐震用ロック機構付 (ミドル・ウォールユニットのみ)

注) 商品のサイズに注意し、事前に運搬・搬入経路をご確認ください。

* 印の商品は図面表示しておりません

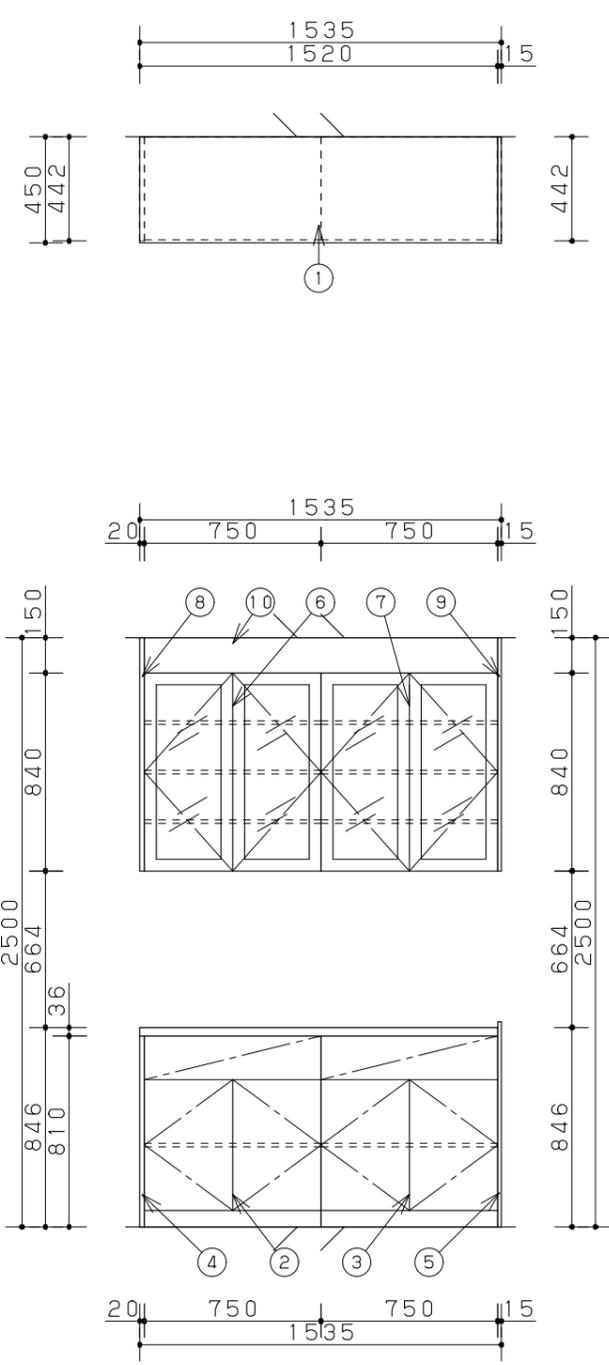

展開図

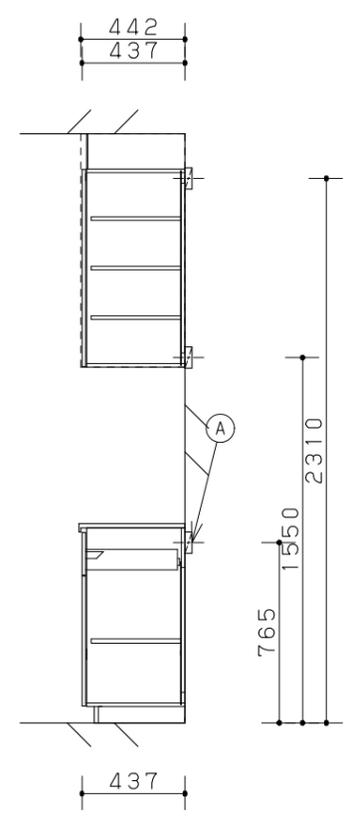

断面図



見積演習～業務担当者様向け～<水廻り>
 D450 壁付けカウンタープラ

2023年03月20日

縮尺
 1/30

代理店様名

ご担当

販売店様名


ご担当

担当

図番

WXURBA

01
カップボード

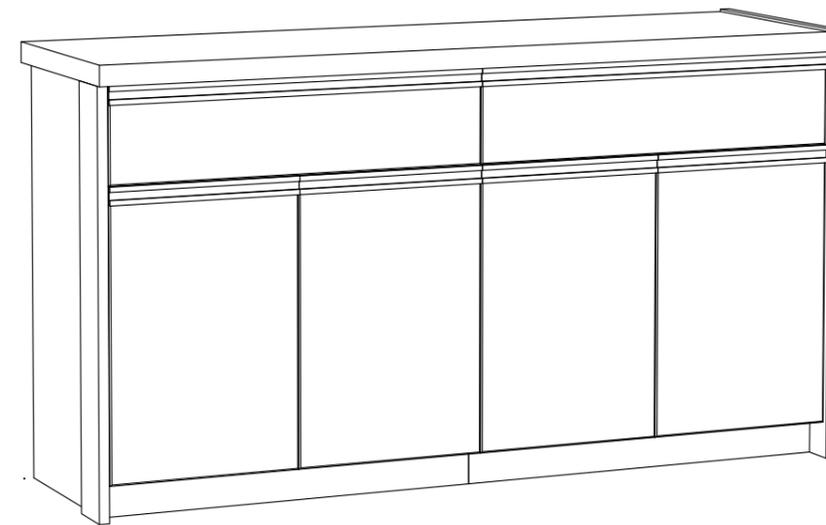

プラン図はイメージです。詳細は実物と異なります。

Panasonic

見積演習～業務担当者様向け～<水廻り>
D450 壁付けカウンタープラ

2023年03月20日

縮尺

代理店様名

ご担当

販売店様名

ご担当

担当

図番

WXURBA


組合せ部材一覧表

No	品名	品番	数	仕様
1	床	GTDFLSET	1	ミディアムホワイト 単色 ささっと排水口
2	エプロン	GTDAFSET	1	ビュアホワイト
3	カウンター	GTDCSET	1	スゴピカカウンター (スクエア・ラック) 色:ホワイト
4	壁	GTDWLSET	1	正面パネル: ガラスタイルホワイト 周囲パネル: パラレルホワイト
5	天井	GTDCSET	1	化粧鋼板製 換気扇用
6	アーチ浴槽保温	GTDA74YTW4NDR	1	スゴピカ浴槽 浴槽容量: 290L ポップアップ排水色: グロスホワイト
7	ドア	GTDSGVGK840W	1	2枚折りドア ホワイト
8	鏡	GTDSGVJ3008N	1	スリムミラー
9	照明	GTDSGVL2670	1	サークル照明 LED電球色
10	スゴピカ水栓スクエア	GTDS9PK11MGWR	1	W水流シャワー (メタル) シルバーホース 配管カバー: ホワイト
11	風呂フタ	GTDS74KN91	1	断熱組みフタ
12	タオル掛けA	GTDS9GN6147	1	ホワイト L=400mm
13	握りバー	GTDS9GVR733	1	ホワイト L=600
14	壁裏配管	GTDS9GVM1633R	1	
15	スライドバー	GTDS9Z246F	1	メタル ホースフック付き スライド式 L=1000 (ビスピッチ1015)
16	フロフタフック	GTDS9GVR1371	1	組みフタ用 ホワイト
17	補強プレートセット	GTDM06K1KNZ1	1	
18	フリーサイズ窓枠	GTDSHF113PW	1	ホワイト 奥行190mm 1m 4本
19	シリコン	GTDS9GVR5555	1	ホワイト
20	接着剤	GTDS9GVR959	1	ボルトキャップ・アジャスターボルト固定用
21	ボルトキャップ	GTDS9GVR910	1	8個入
22	シリコン	GTDS9GVR5555	1	ホワイト
23	シリコン	GTDS9GVR5555	1	ホワイト

主な仕様

- ・基本商品 パナソニックバスルーム オフローラ
- ・同梱部品 ジョイントボックス 現地手配またはオプションです
換気設備 換気扇
握りバー図示ご注意 C面に握りバーを優先設置すると、風呂フタの設置場所が変更になる場合があります。十分ご検討の上ご決定ください。

平面図

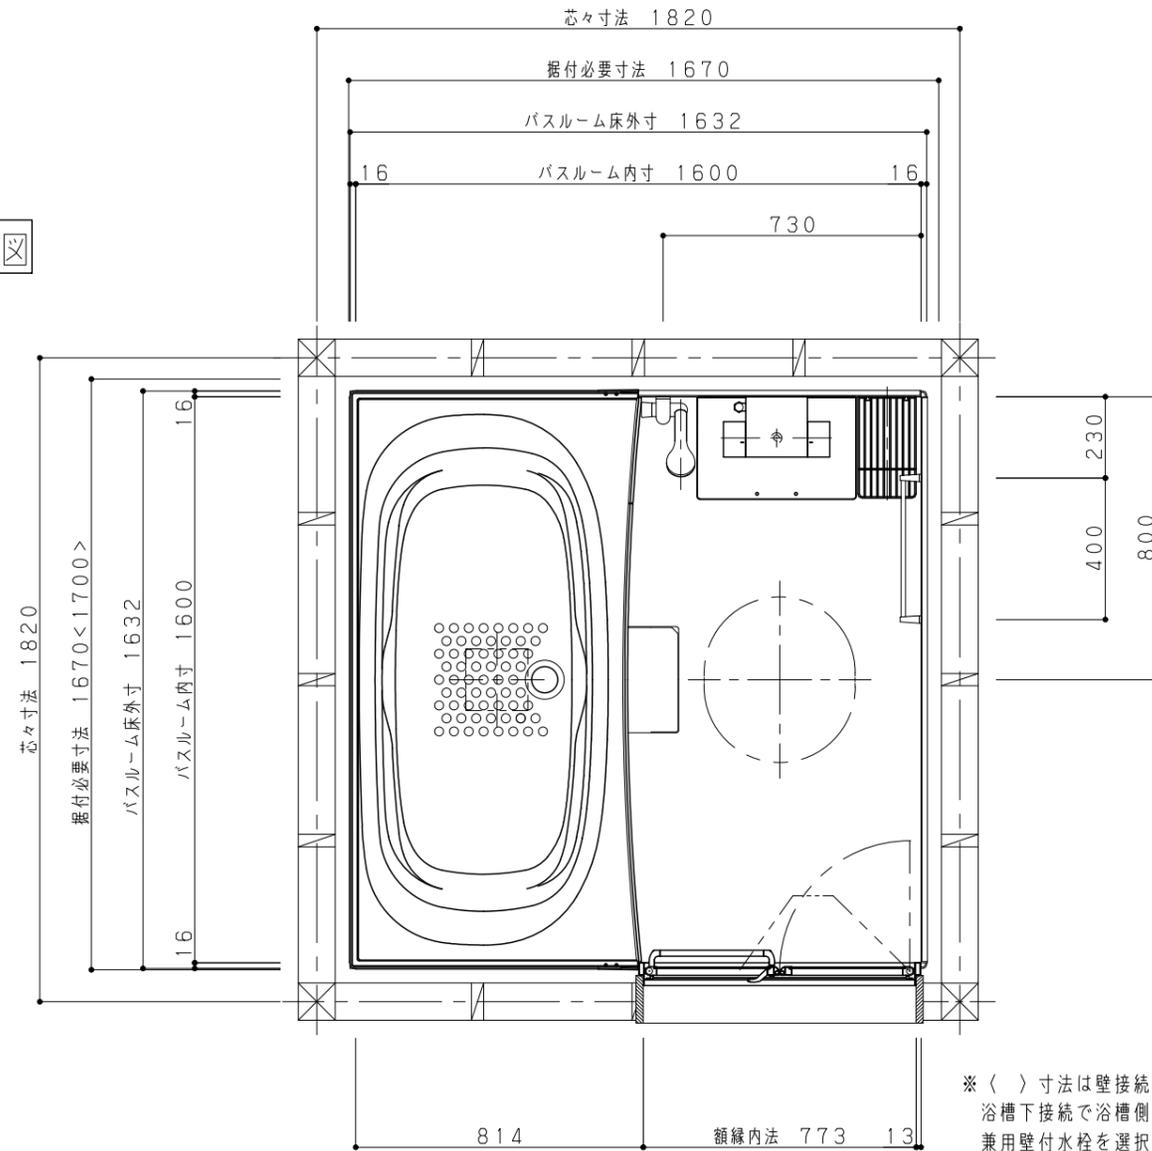

※く) 寸法は壁接続を選択した場合と、浴槽下接続で浴槽側壁付水栓または兼用壁付水栓を選択した場合です。

1	換気扇 (以降接続設備・電気工事)
2	ジョイントボックス (以降接続・電気工事)

フロア: 01 部位: 浴室

Panasonic


名称 見積演習~業務担当者様向け~<水廻り>
作図日: 2023年03月20日

図名 パナソニックバスルーム オフローラ (22年8月以降発売) 1
縮尺: 1/20



代理店様名 (ご担当)	()	担当	
販売店様名 (ご担当)	()	提案NO.	WXURBA - 1/4

リクエストNo: WZZLWZ


A方向

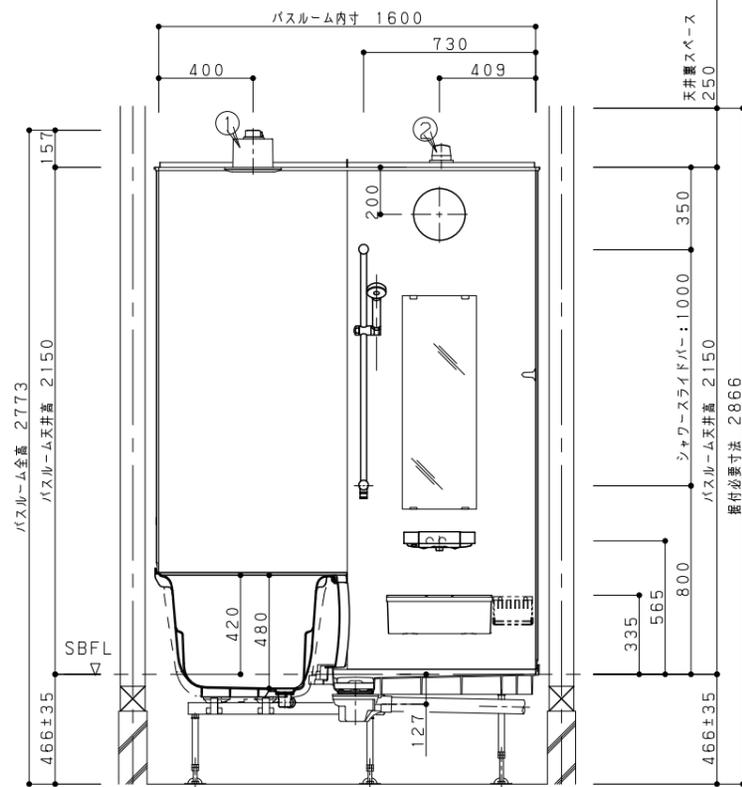


B方向

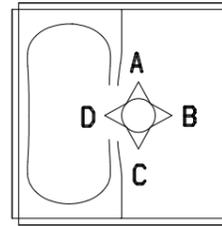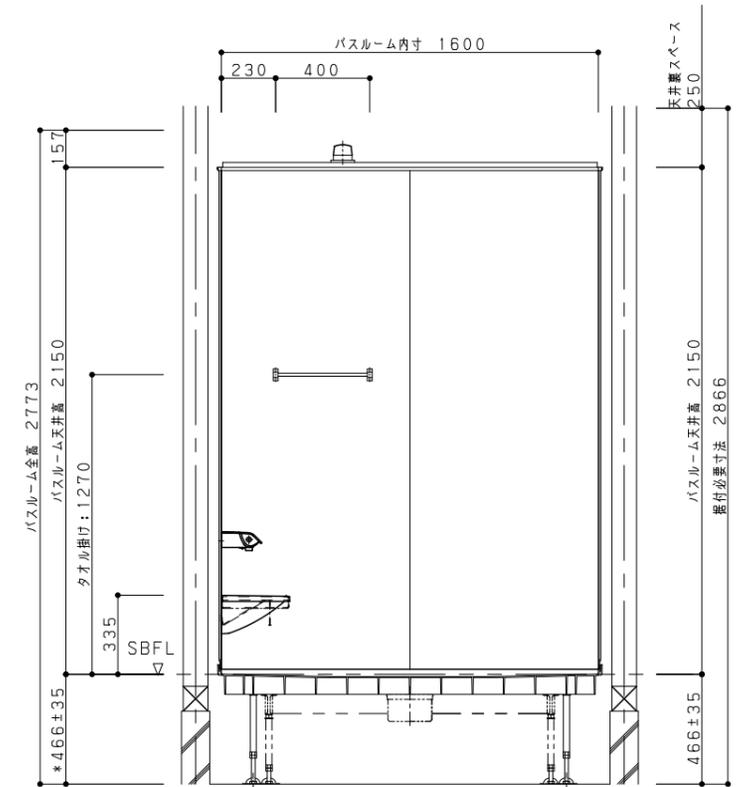

C方向

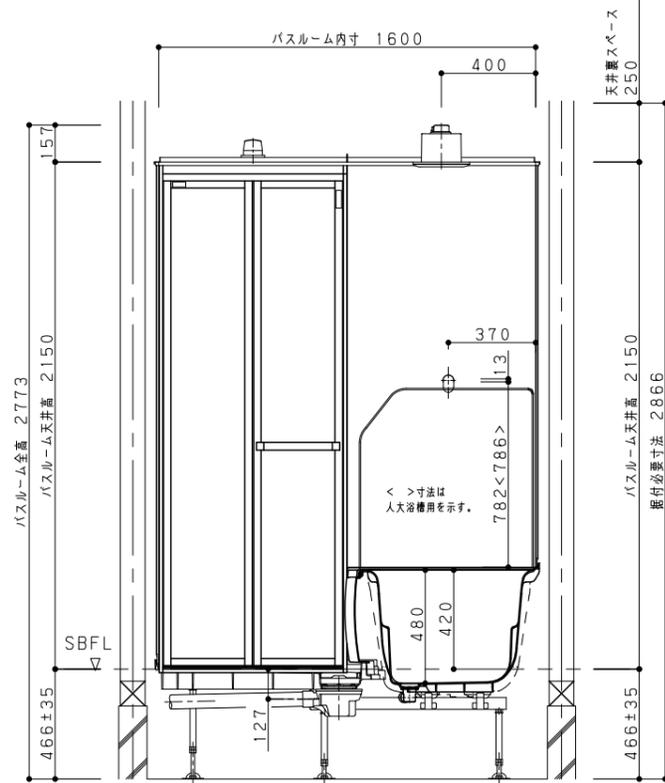

D方向

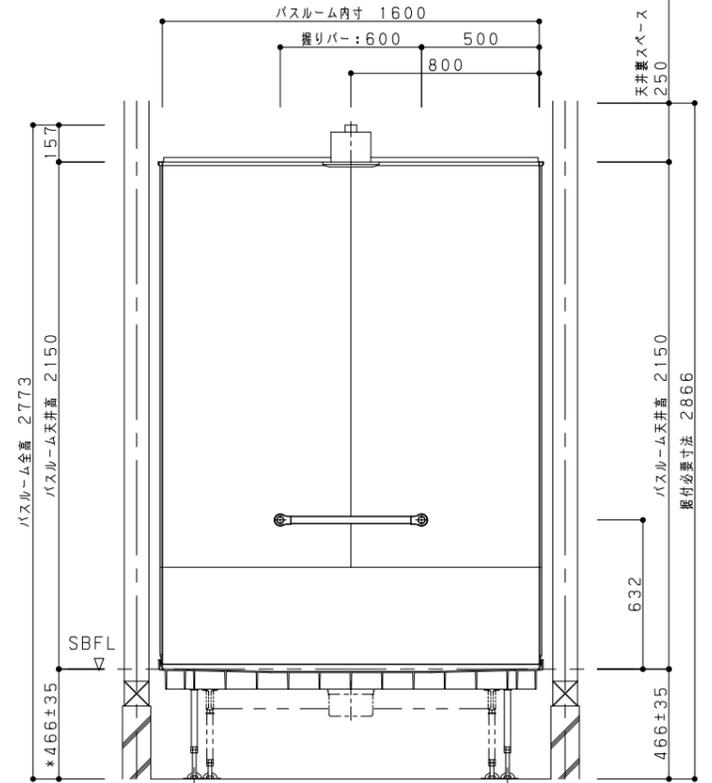

※窓枠サイズ[※]によっては器具位置を変更する必要があります

707: 01 部位:

浴室

Panasonic

名称

見積演習~業務担当者様向け~<水廻り>

作図日: 2023年03月20日

図名

パナソニックバスルーム オフローラ(22年8月以降発売) 1
縮尺: 1/30

代理店様名(ご担当)

()

担当

販売店様名(ご担当)

()


提案NO.

WXURBA-2/4

リクエストNo: WZZLWZ

追焚穴加工位置


- 注1) 穴開け可能範囲は図の斜線部分です。
() 寸法は工場加工の場合の穴位置です。
- 注2) 追焚釜の穴開けは、必ず浴槽据え付け前に行ってください。
- 注3) 自然循環釜(2穴開口)は設置できません。
- 注4) 追焚釜穴開け後の切り粉は、水ふきなどできれいにふき取ってください。

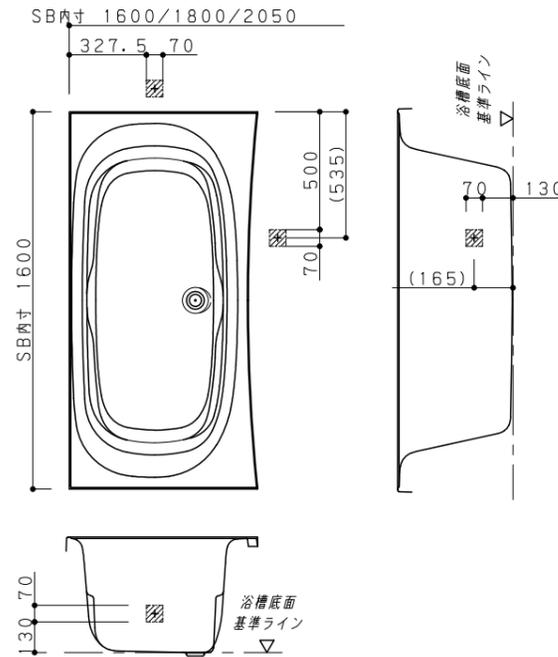


床支持・排水管接続位置

- ・排水管は (A) (B) (C) いずれの方向にも取り出しができます。事前打合せによりご決定ください。
- ・ は排水管取出可能範囲です。
- ・基礎に配管けり出し部とは別にメンテナンス用開口(W600以上)を設けてください。
- ・付属の排水管以降の接続は、設備工事をお願いします。
- ・SB側に排水トラップがついていますので、排水管接続以降にトラップは設けしないでください。

- ・排水管(VU50)は1/50勾配となっております。
- ・E寸法=据付に必要なクリアランスを示す。
- ・() 寸法は壁接続を選択した場合と、浴槽下接続で浴槽側壁付水栓または兼用壁付水栓を選択した場合です。

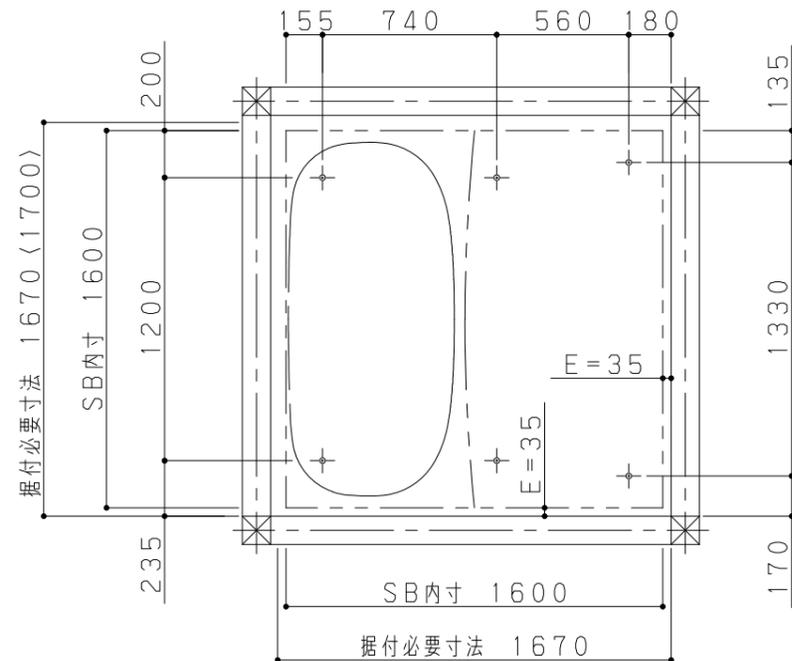

床支持位置図

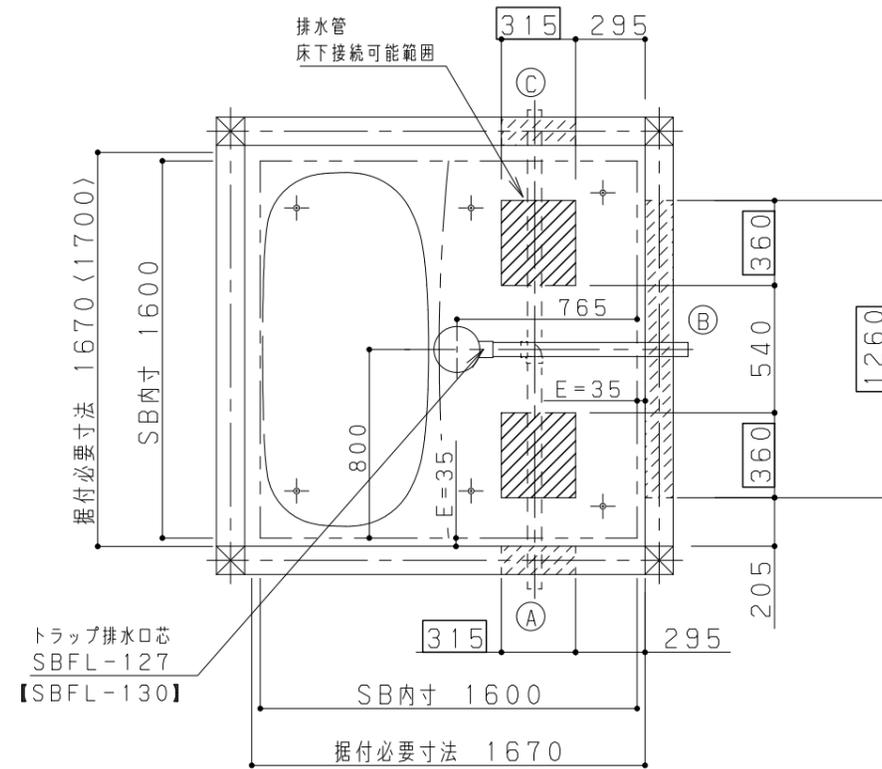

排水管けり出し/排水管おとし可能位置

707: 01 部位:

浴室

Panasonic


名称 見積演習~業務担当者様向け~<水廻り>
作図日: 2023年03月20日

図名 パナソニックバスルーム オフローラ(22年8月以降発売) 1
縮尺: 1/30 1/30

代理店様名(ご担当)	()	担当	
販売店様名(ご担当)	()	提案NO.	WXURBA - 3/4


リクエストNo: WZZLWZ

事前立ち上げ配管位置

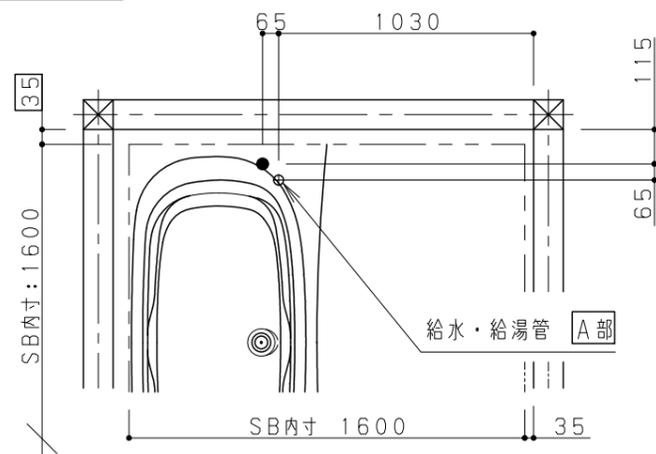


※本図の立ち上げ配管位置およびSB床パン納まり位置はSB標準納まりによるものです。現場により異なる場合がありますのでご注意ください。
 ※ ● は給湯管位置を示します。

A部詳細図

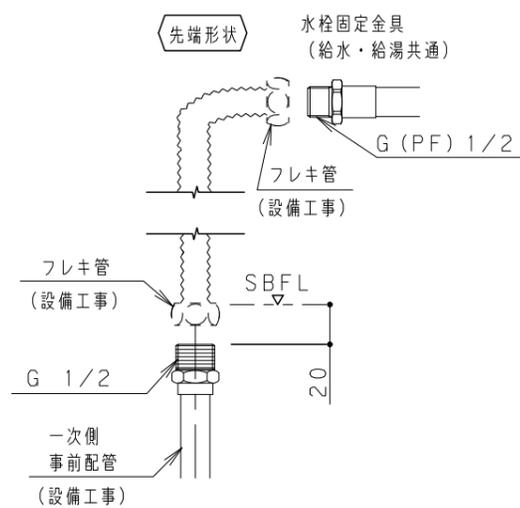

配管仕様

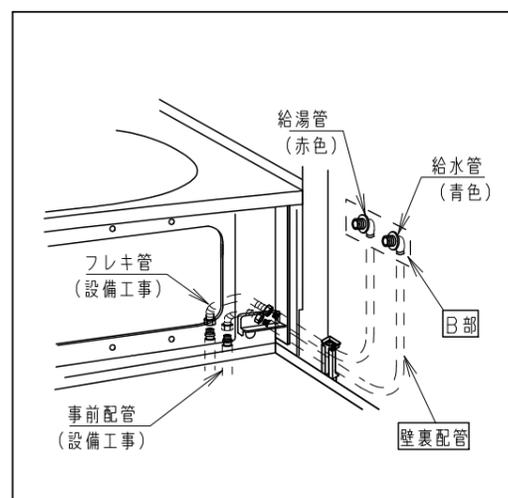

707: 01 部位: 浴室

Panasonic

名称 見積演習~業務担当者様向け~<水廻り>
 作図日: 2023年03月20日

図名 パナソニックバスルーム オフローラ (22年8月以降発売) 1
 縮尺: 1/20

代理店様名 (ご担当)	()	担当	
販売店様名 (ご担当)	()	提案NO.	WXURBA - 4/4


リクエストNo: WZZLWZ

握りバー取り付け位置と使い方

※下記は、各融資基準を満たすための、一般的な設置位置です。
 使用者個々の身体に合わせて設置するのが望ましいと言えます。
 また、他の器具（風呂フタ・パステレビ・リモコンなど）や壁パネル接合部・
 壁パネル裏フレームと干渉するおそれがあります。
 都度、取り合いについてはご確認ください。

※サポートバーと併設する場合は、干渉しないように十分に打合せのうえ
 取り付け位置を決定してください。

握りバーの設置例

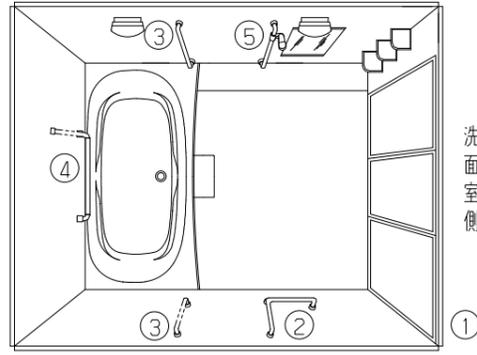


① 浴室へへの出入り / 身体を支える場合


バランスを崩しやすい出入りの際、身体を支えるタテ握りバーをドア付近に設置します。

ドア横に設置します


2枚折りドア、開き戸、片引き戸
 2枚引き込み戸 (B勝手)

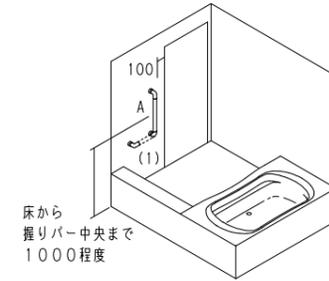


2枚折れ戸、開き戸
 片引き戸 (A勝手)

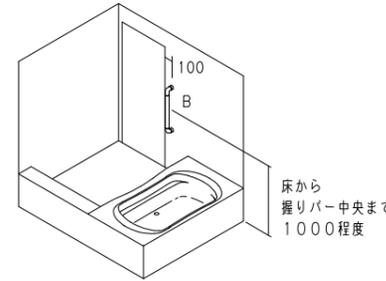

片引き戸、3枚引き戸
 (B勝手) ※4

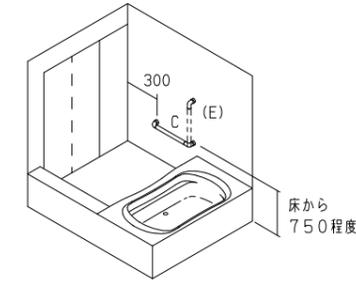

片引き戸、3枚引き戸
 (A勝手) ※4

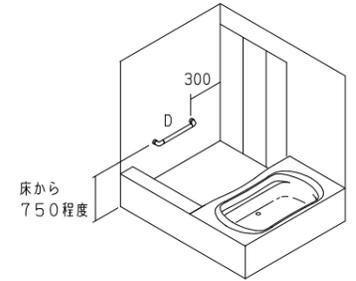


タテ型 (A、B) あるいは洗い場での動作用 (1) と兼用した型を用います。

伝え歩きにも使えるヨコ型 (C、D) あるいは腰かけて浴槽に入る場合 (E) と兼用しL型を用います。

② 浴槽への出入り / 腰かけて浴槽に入る場合

滑りやすい浴室での移動用にヨコ握りバーを設置します。
 腰かけて浴槽に入る場合も兼ねてL型握りバーにするとより便利です。

腰かけた時、手が届く位置に設置します。

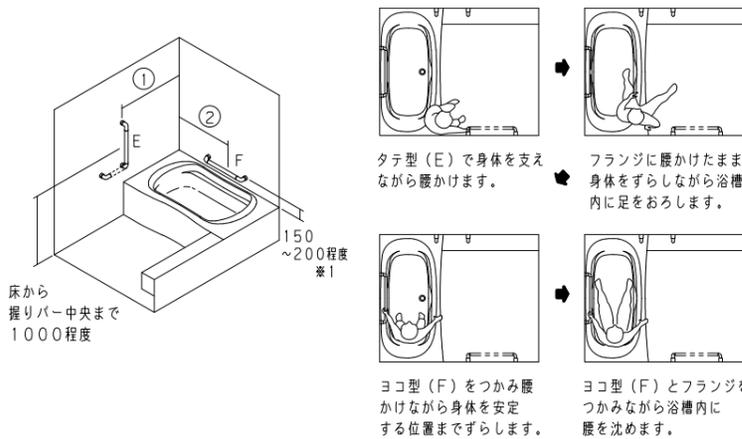

タテ型 (E) で身体を支えながら腰かけます。

フランジに腰かけたまま身体をずらしながら浴槽内に足をのろします。

ヨコ型 (F) をつかみ腰かけながら身体を安定する位置までずらしします。


ヨコ型 (F) とフランジをつかみながら浴槽内に腰を沈めます。

浴室のサイズ	1621 (ワイド浴槽)	1621 (7-チ・エスライン・リクライ浴槽)	1818	1618	1616	1316	1216
① の寸法	1150mm※2	900mm※4	900mm (ドアB勝手の場合)				
② の寸法	800mm※3					700mm	※6

③ 浴槽への出入り / 立って浴槽に入る場合

浴槽に立って入る場合は、浴槽出入り用のタテ握りバーをいずれかに設置します。

浴槽をまたぐ時に手の届く位置に設置します。
 (下図と同じ、もしくは反対側に握りバーを設置します。)

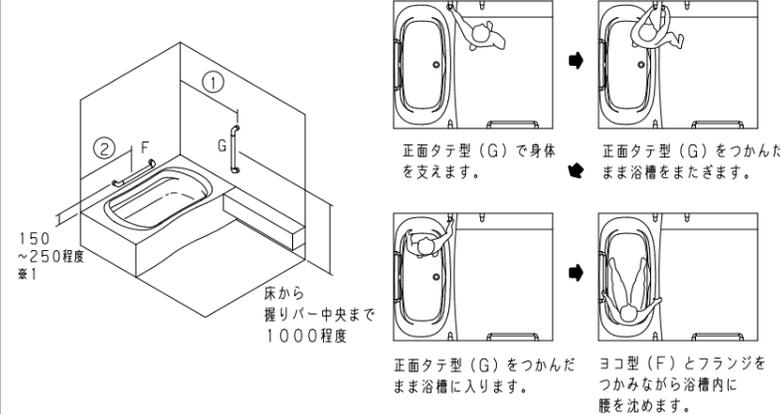

正面タテ型 (G) で身体を支えます。

正面タテ型 (G) をつかんだまま浴槽をまたぎます。

正面タテ型 (G) をつかんだまま浴槽に入ります。


ヨコ型 (F) とフランジをつかみながら浴槽内に腰を沈めます。

浴室のサイズ	1621 (ワイド浴槽)	1621 (7-チ・エスライン・リクライ浴槽)	1818	1618	1616	1316	1216
① の寸法	950mm	700mm※4					
② の寸法	800mm※3					700mm	※6

④ 浴槽内での身体の保持

浴槽での立ち座りおよび、浴槽での姿勢保持用に浴槽横の壁に握りバーを設置します。

浴槽から手の届く位置に設置します。

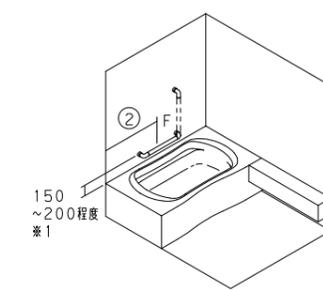


浴室のサイズ	1621 (ワイド浴槽)	1621・1818・1618・1616 (7-チ・エスライン・リクライ浴槽)	1316	1216
② の寸法	800mm※3		700mm	※6

⑤ 洗い場での動作 / 腰をおろしたり立ち上がったりの場合

洗い場での動作を補助するためのタテ握りバーまたはヨコ握りバーを設置します。

洗い場から手の届く位置に設置します。

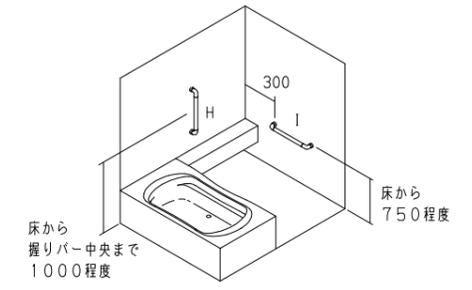

※イラストはシャワースライド兼用タイプ。商品の仕様により設置できない場合もあります。

- ※1 巻きフタをご利用の場合は、200mm程度の高さにとり付けることをおすすめします。
- ※2 L型握りバーの場合、開き戸の扉を開けると握りバーが扉に当たりますので、ご注意ください。
- ※3 握りバーの長さはL=600mmまたは400mmをおすすめします。
 L=800mmの握りバーの場合、浴槽内ステップのある浴槽のとき、動作に支障をきたします。


- ※4 片引き戸の場合でも折れ戸、開き戸と同じ位置に設置することは可能です。
- ※5 握りバーの優先設置により、風呂フタの設置場所が洗い場側になることがあります。(背面側の場合)
- ※6 1216サイズの②寸法は、握りバーの長さがL=400の場合は525mm、L=600の場合は650mmとなります。

Panasonic



名称 見積演習～業務担当者様向け～<水廻り>
 作成日: 2023年03月20日

図名 パナソニックバスルーム オフローラ(22年8月以降発売) 1

代理店様名(ご担当)	()	担当	
販売店様名(ご担当)	()	提案NO.	WXURBA

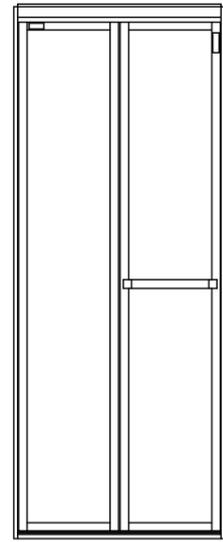

内観姿図 (浴室側)

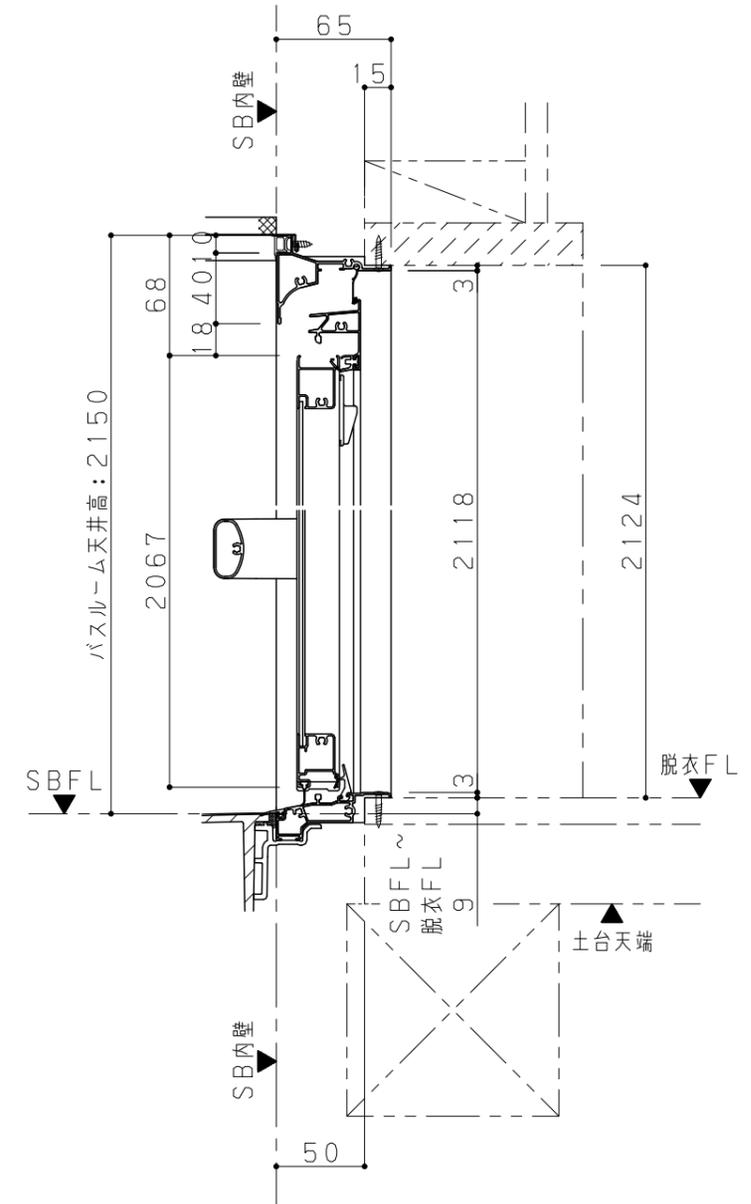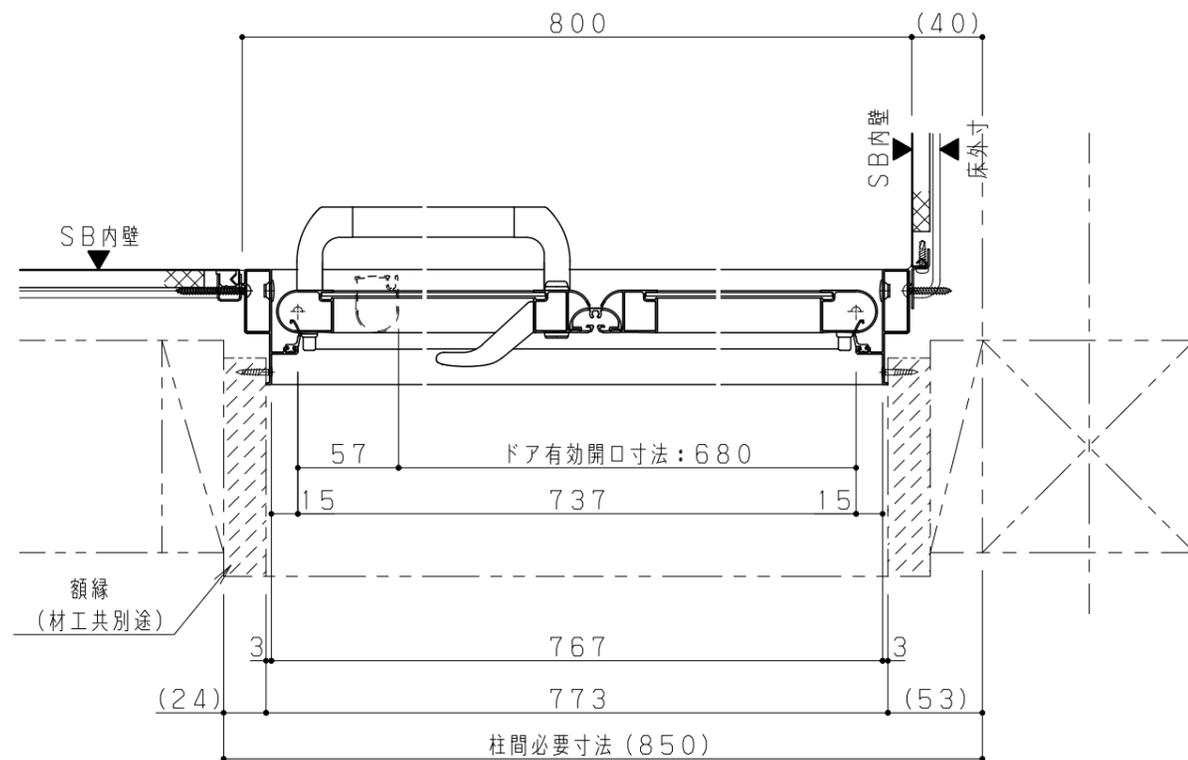

※本図は、AR (BL) 勝手を表します。
AL (BR) 勝手の時は、本図と対称になります。

Panasonic

名称
見積演習~業務担当者様向け<水廻り>
作図日: 2023年03月20日



図名
パナソニックバスルーム オフローラ (22年8月以降発売) 1

代理店様名 (ご担当)	()	担当	
販売店様名 (ご担当)	()	提案NO.	WXURBA

リクエストNo: WZZLWZ

換気扇 (RL3716)

■外形寸法図

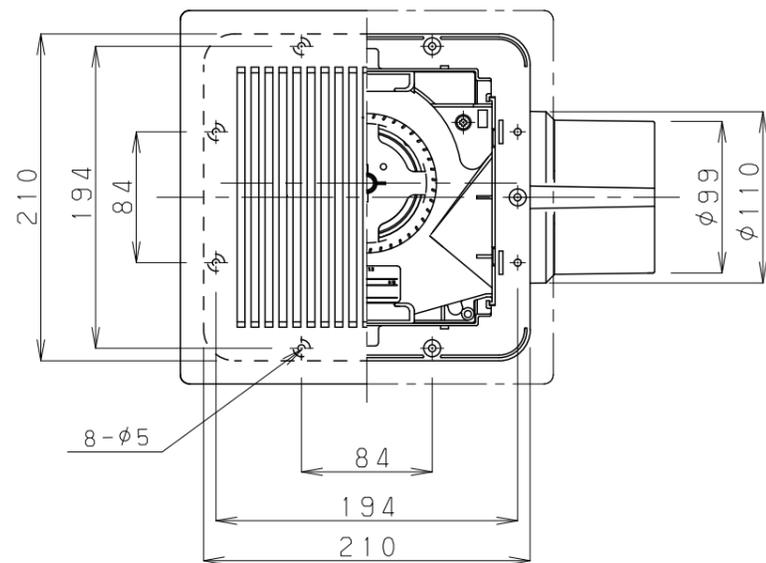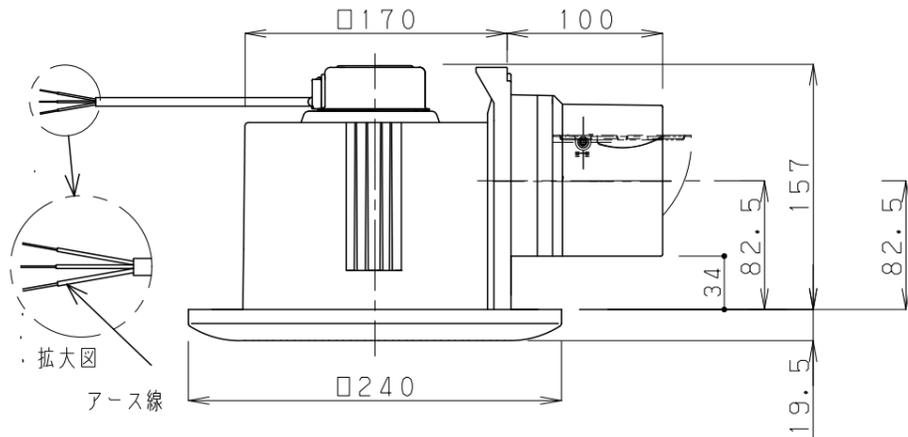

※24時間換気にご使用の場合はスイッチに「24時間連続運転して下さい」と表示したラベル(商品に付属)を貼付けしてください。


■使用上のご注意

- ・ドアを急速に開閉すると、風圧シャッター(逆流防止部品)が働き、音が発生場合があります。(異常ではありません)
- ・入浴後は乾燥するまで運転をしてください。(運転中に換気扇内に発生した結露水がさびの原因になります。)

■使用上のご注意

- ・取り付け可能なバスルームサイズ: 1623・1624サイズ 以外


■電気結線図

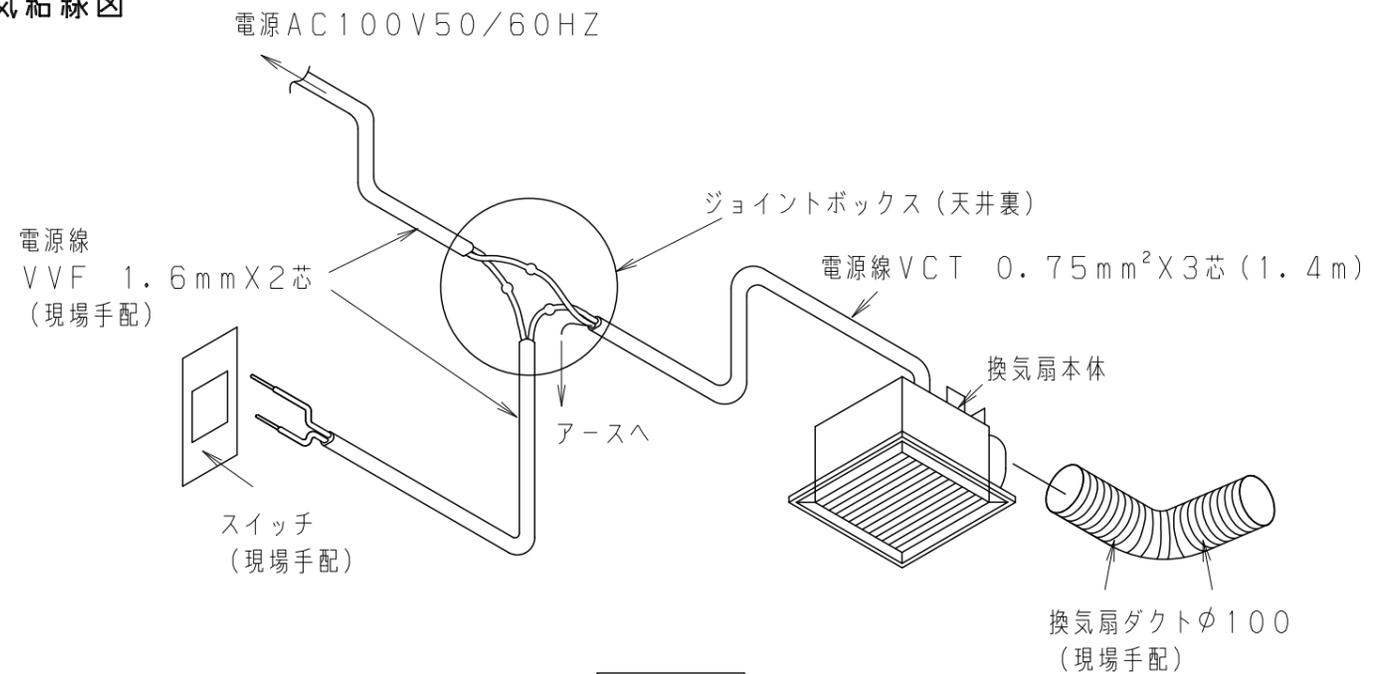

仕様

定格	1φ 100V	
機能	排気	
周波数 (Hz)	50	60
消費電力 (W)	8.0	8.5
電流 (A)	0.080	0.085
風量 (m ³ /h)	85	85
騒音 (dB)	27.5	27.5
質量 (Kg)	1.4	
埋込寸法	□177mm	
通用パイプ: 呼び径	φ100	
電動機形式	2極開放形コンデンサー誘導電動機	
時間定格	連続	
絶縁階級	E種	
捲線温度上昇	75k以下	
基準周囲温度	-10~40°C	
絶縁抵抗	1MΩ以上 (DC500V)	
耐電圧	AC 1000V 1分間	

(注) 測定数値は静圧0Pa (mmH₂O) におけるものです。
* 測定は日本工業規格 (JIS C9603) の方法によるものです。

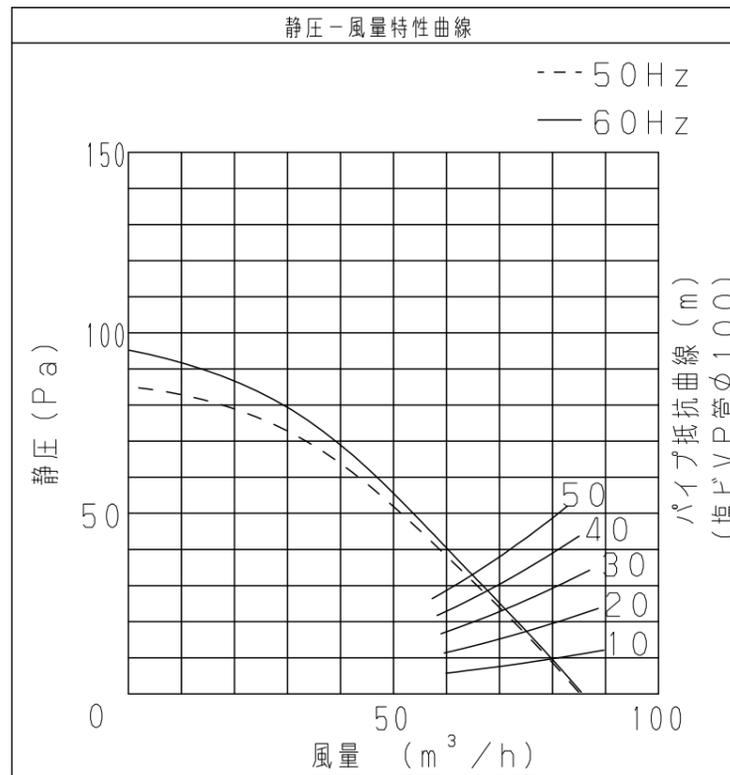

Panasonic

名称 見積演習~業務担当者様向け<水廻り>
作図日: 2023年03月20日

図名 パナソニックバスルーム オフローラ (22年8月以降発売) 1

代理店様名 (ご担当)	()	担当	
販売店様名 (ご担当)	()	提案NO.	WXURBA


天井伏図

※図面はR勝手。L勝手は左右対称になります。
 ※ はジョイントボックス取付け板を表します。
 ※ はダウンライトの位置を表します。(ダウンライト仕様の場合)


1616サイズ

フラット天井

■開口あり仕様

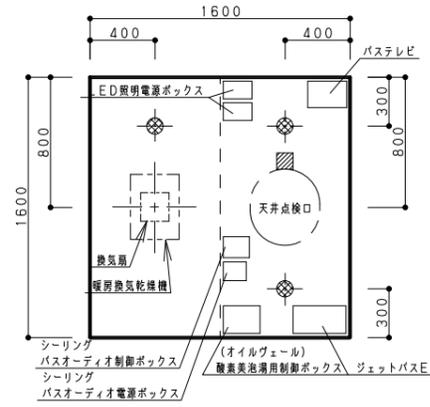


■開口なし仕様

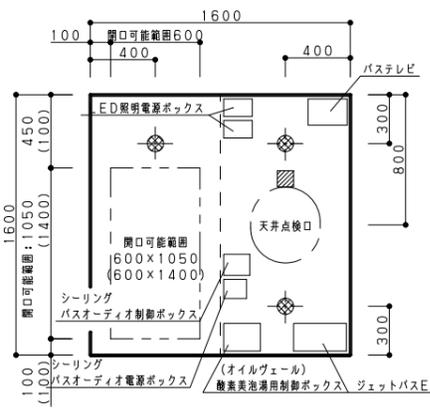


開口位置により制御ボックス等の配置は、現場にて対応ください。
 () 内寸法はダウンライト無の場合です。

東京ガス開口

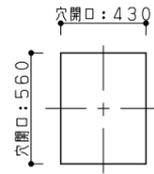


天井開口

大阪ガス開口

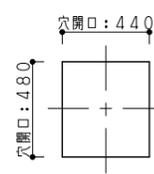


天井開口

MAX暖乾開口

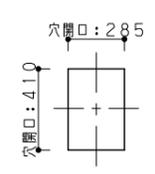


天井開口

オートルーパー暖房換気乾燥機

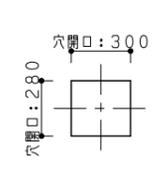

天井開口

カビシャット/ナノイー暖房換気乾燥機

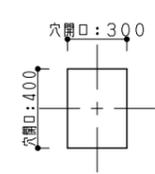

天井開口

換気扇



天井開口

Panasonic


名称 見積演習～業務担当者様向け～<水廻り>
 作図日: 2023年03月20日

図名 パナソニックバスルーム オフローラ(22年8月以降発売) 1


代理店様名(ご担当)	()	担当	
販売店様名(ご担当)	()	提案NO.	WXURBA

壁パネル開口範囲


- ※下図の範囲をこえて開口すると、壁パネルの破損の原因となりますのでお避けください
- ※壁パネル3枚にまたいだの窓開口はできません。(正面・背面側)
- ※窓の下に握りバーを取り付ける場合、壁開口はSBFL+730以上にしてください。
- ※握りバー・スライド式シャワーフックをまたいだの壁開口は、壁パネル破損の原因となりますのでお避けください。
- ※握りバーの上にリモコンを設置する場合、握りバーより200mm以上離して壁開口して下さい。
(巻きフタを丸めて収納する場合、握りバーに当たらないようすることをお勧めします。)
- ※1818サイズの場合、トップカウンター上のW200パネルには開口できません。
- ※他の器具との併設のご注意事項
【注意事項】・照明取付け位置より、200mm以上離す。 ・握りバー取付け位置より、150mm以上離す。

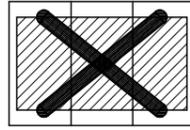


1枚パネルへの開口 ()寸法はH2150の場合

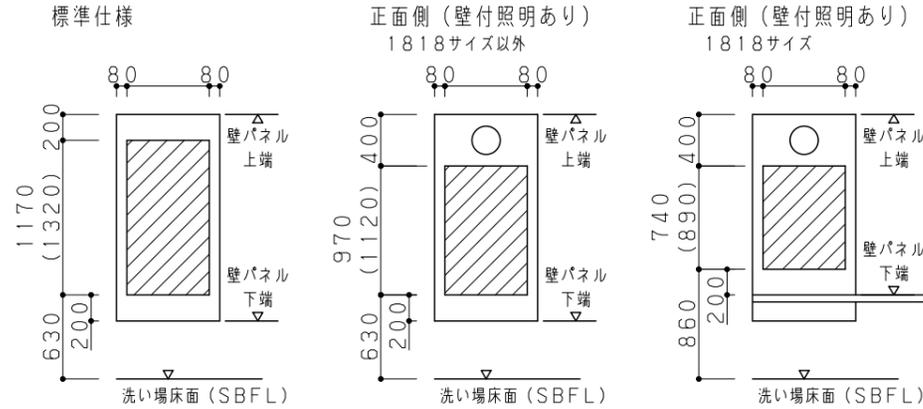



2枚パネルへの開口 ()寸法はH2150の場合

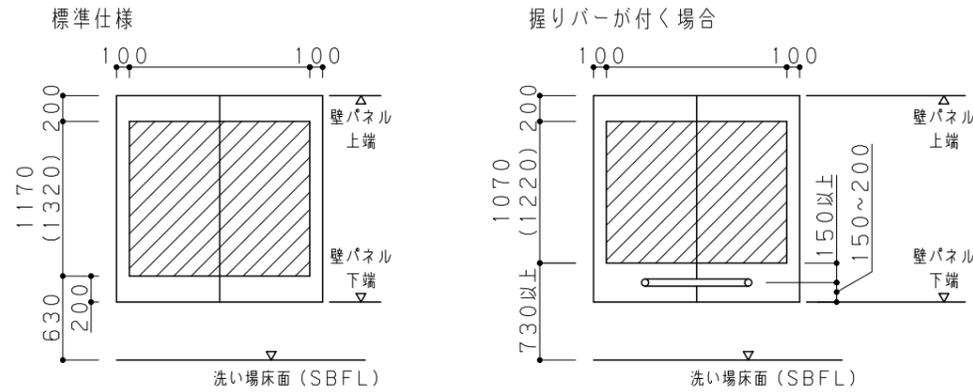


【勾配天井の場合】

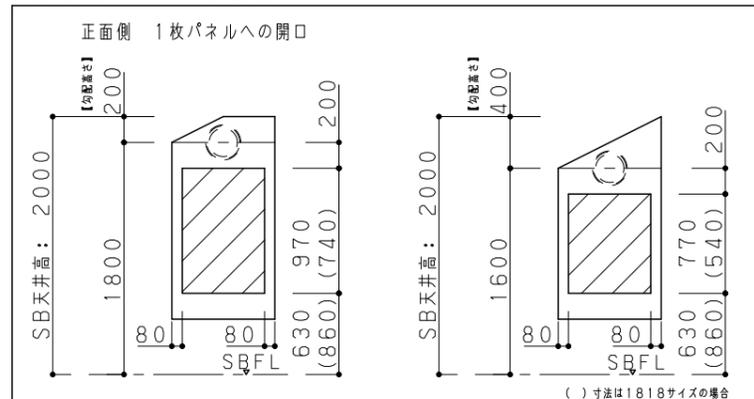

搬入経路 最大製品寸法

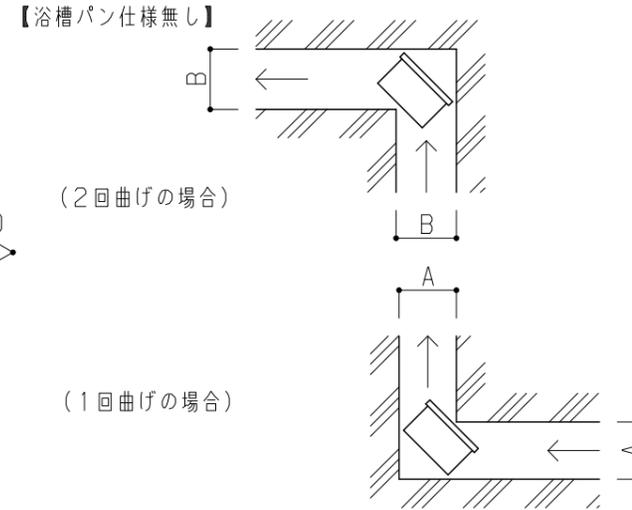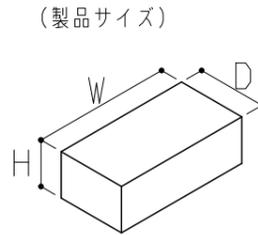

【浴槽パン仕様のみ】
B勝手で3方を囲まれている場合

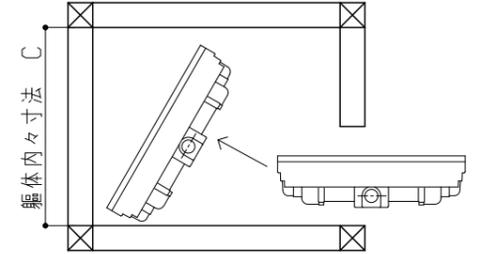

サイズ	C寸法 (mm)
1621・1818 1618・1616	1695
1316	1450
1216	1280

サイズ	部位	W (mm)	D (mm)	H (mm)	質量 (kg)	A寸法 (mm)	B寸法 (mm)
1621	ワイド浴槽	洗い場床パン	1635	1180	150	660 (750)	800 (800)
		浴槽	1635	1070	600		
		浴槽パン	1645	985	600		
	アーチ浴槽	洗い場床パン	1635	1430	150	620 (660)	700 (700)
		浴槽	1635	830	600		
		浴槽パン	1645	735	600		
1818 1618	アーチ浴槽	洗い場床パン	1635	1430	150	620 (660)	700 (700)
		浴槽	1635	830	600		
		浴槽パン	1645	735	600		
	エスライン浴槽 リクライニング浴槽	洗い場床パン	1635	1430	150	620 (660)	700 (700)
		浴槽	1635	830	600		
		浴槽パン	1645	735	600		
1616	アーチ浴槽	洗い場床パン	1635	1180	150	620 (660)	700 (700)
		浴槽	1635	830	600		
		浴槽パン	1645	735	600		
	エスライン浴槽 リクライニング浴槽	洗い場床パン	1635	1180	150	620 (660)	700 (700)
		浴槽	1635	830	600		
		浴槽パン	1645	735	600		
1316	アーチ浴槽	洗い場床パン	1335	980	150	620 (660)	700 (700)
		浴槽	1335	830	600		
		浴槽パン	1345	735	590		
1216	アーチ浴槽	洗い場床パン	1185	980	150	620 (660)	700 (700)
		浴槽	1185	830	600		
		浴槽パン	1195	735	590		

※ () 内寸法は、浴槽パン仕様時を示す。 ※最大部位は、下記のようになります。
※浴槽パン寸法は、保温材を含みます。 浴槽パン無：浴槽
浴槽パン有：浴槽パン

Panasonic



名称 見積演習～業務担当者様向け～<水廻り>
作成日：2023年03月20日

図名 パナソニックバスルーム オフローラ (22年8月以降発売) 1


代理店様名 (ご担当) () 担当
販売店様名 (ご担当) () 提案NO. WXURBA

床下空間図 (1616サイズ)

アジャスターボルト設置

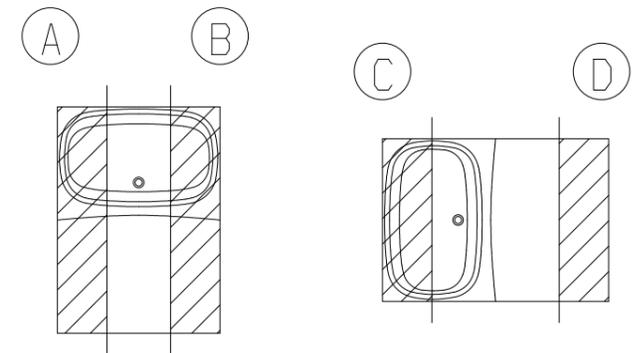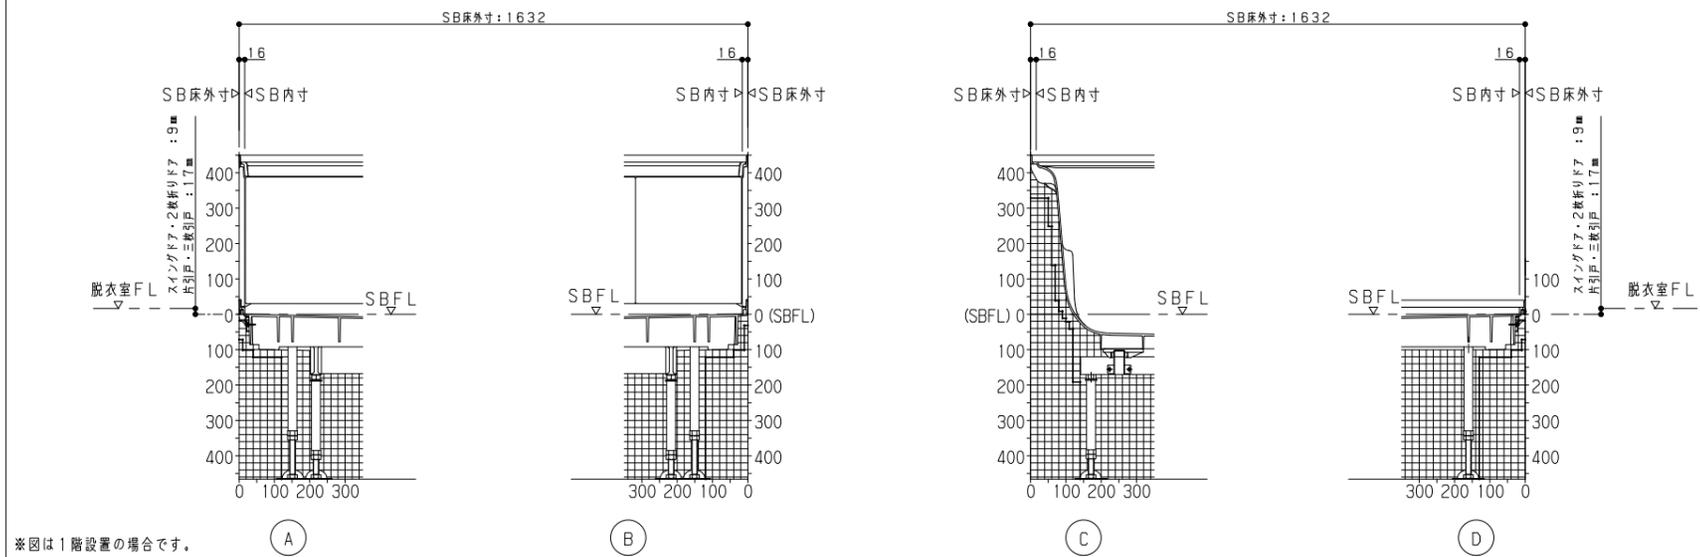

専用架台

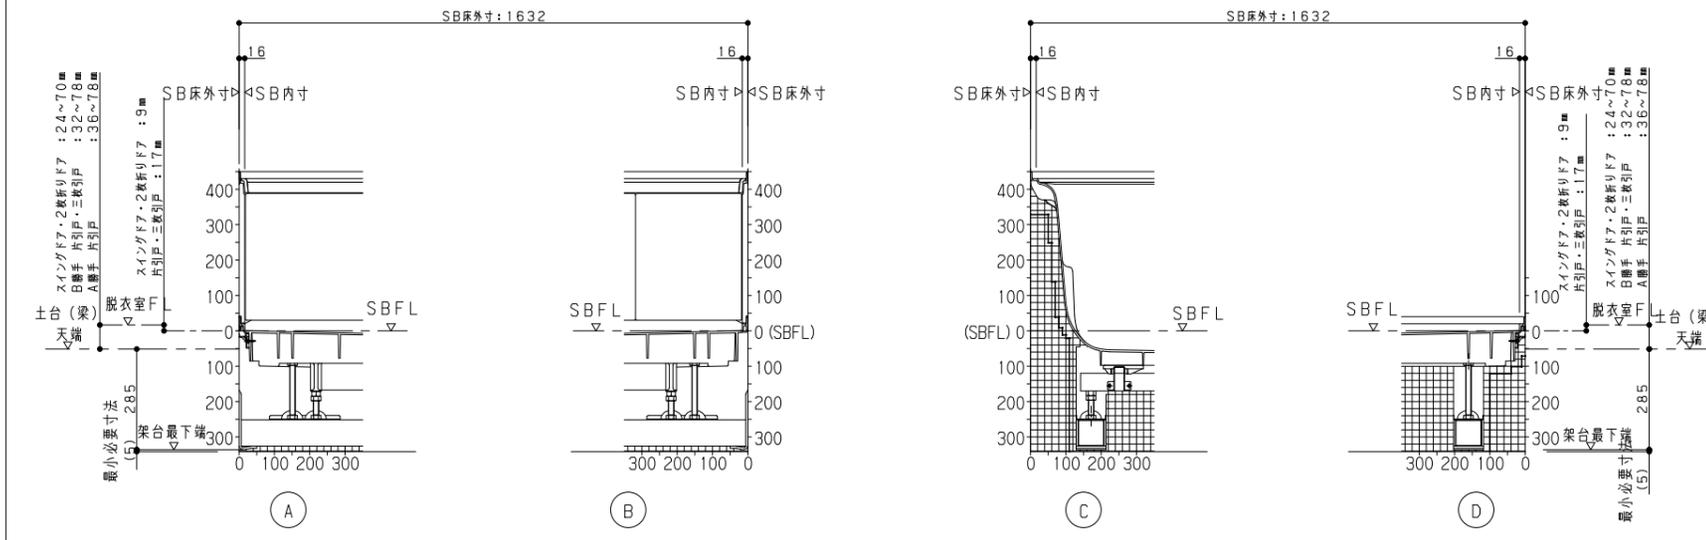

Panasonic

名称 見積演習~業務担当者様向け~<水廻り>
作図日: 2023年03月20日


図名 パナソニックバスルーム オフローラ(22年8月以降発売) 1

代理店様名(ご担当)	()	担当	
販売店様名(ご担当)	()	提案NO.	WXURBA


電気器具関連 共通事項

電気配線図

- 電源線 (現場調達)
- 電源線 (商品付属)
- - - 弱電流電線 (商品付属)

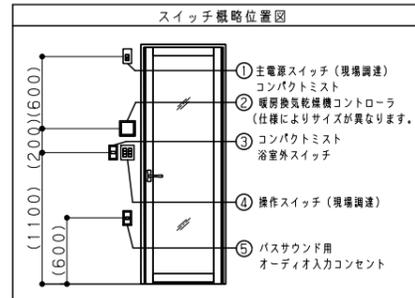

照明の灯数は、バスルームのサイズにより異なります。
 サークルLED照明
 スクエアLED照明
 プラネット照明 (LED)
 四角丸プラケット照明 (LED)
 丸筒型照明 (LED)

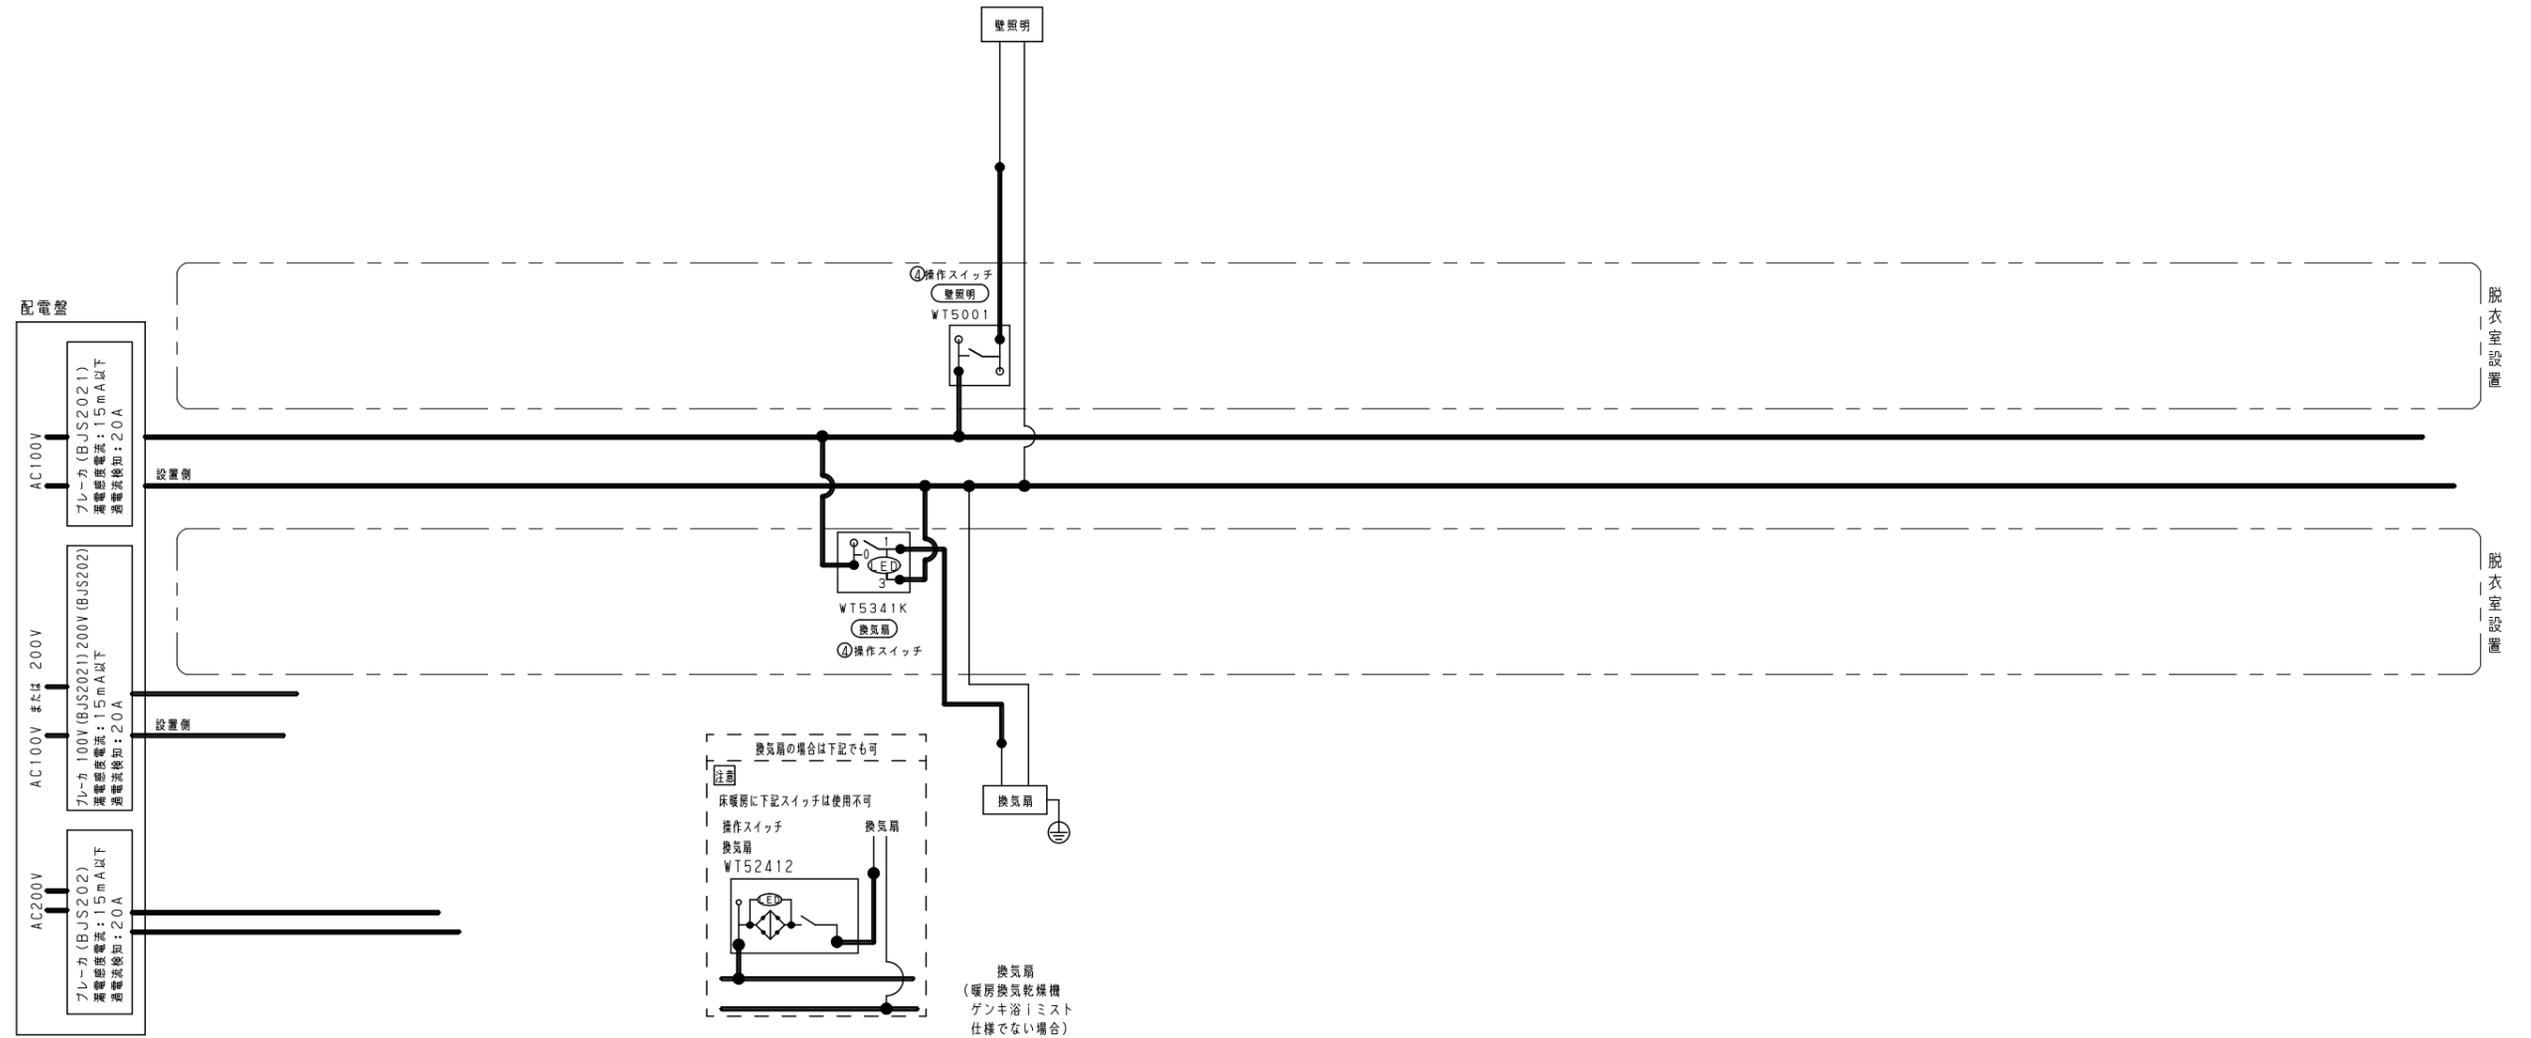

Panasonic

名称 見積演習～業務担当者様向け～<水廻り>
 作成日: 2023年03月20日

図名 パナソニックバスルーム オフローラ (22年8月以降発売) 1

代理店様名 (ご担当)	()	担当	
販売店様名 (ご担当)	()	提案NO.	WXURBA

01
洗面脱衣室

組合せ部材一覧表

No	品名	品番	数	備考
1	幅75引出し	XGQC75D5HKMPF	1	
2	750ツインLEDミドルミラー	XGQC075FVEBTM	1	

主な仕様

- ・世代 : 2021年11月以降商品
- ・扉 : アルベロホワイト
- ・取っ手 : ライン取っ手
- ・カウンター : ポリエステル系人造大理石、ボール一体型、抗菌加工
- ・洗面ボール : ポリエステル系人造大理石、ボール容量12L
- ・混合栓 : マルチシングルレバーシャワー（スゴピカタイプ/エコカチット）
- ・その他 : 抗菌加工


底板点検口付

<発注時に、納期・品名・品番をご確認の上、発注して頂きますようお願い致します>
・止水栓、止水栓までの給水管は別途手配お願い致します。

<両側が壁で納まる場合>
・商品のプラン寸法+5mm以上あけて壁を仕上げて下さい。

<ランドリーラックを設置する場合>
・窓の設置範囲はランドリーラックセンターより左右305mmの範囲内で、かつ壁面からの出代が45mm以下であることを確認して下さい。（図の斜線部）
・窓の開閉作業に支障がないことを確認して下さい。
・ランドリーラックの下に給水栓・洗濯機を設置する場合には、干渉しないことを確認して下さい。
洗濯機のかたの開閉に支障がないことも確認して下さい。
・窓にカーテン等を取り付けできません。窓の透過性などに注意し、室外から見た室内の見え方に配慮して下さい。

<スタンダードLED3面鏡とサイドキャビネット用天袋を設置する場合>
サイドキャビネット用天面スパーサーはサイドキャビネット用天袋の上に取り付けてください。
*印の商品は、図面表示していません

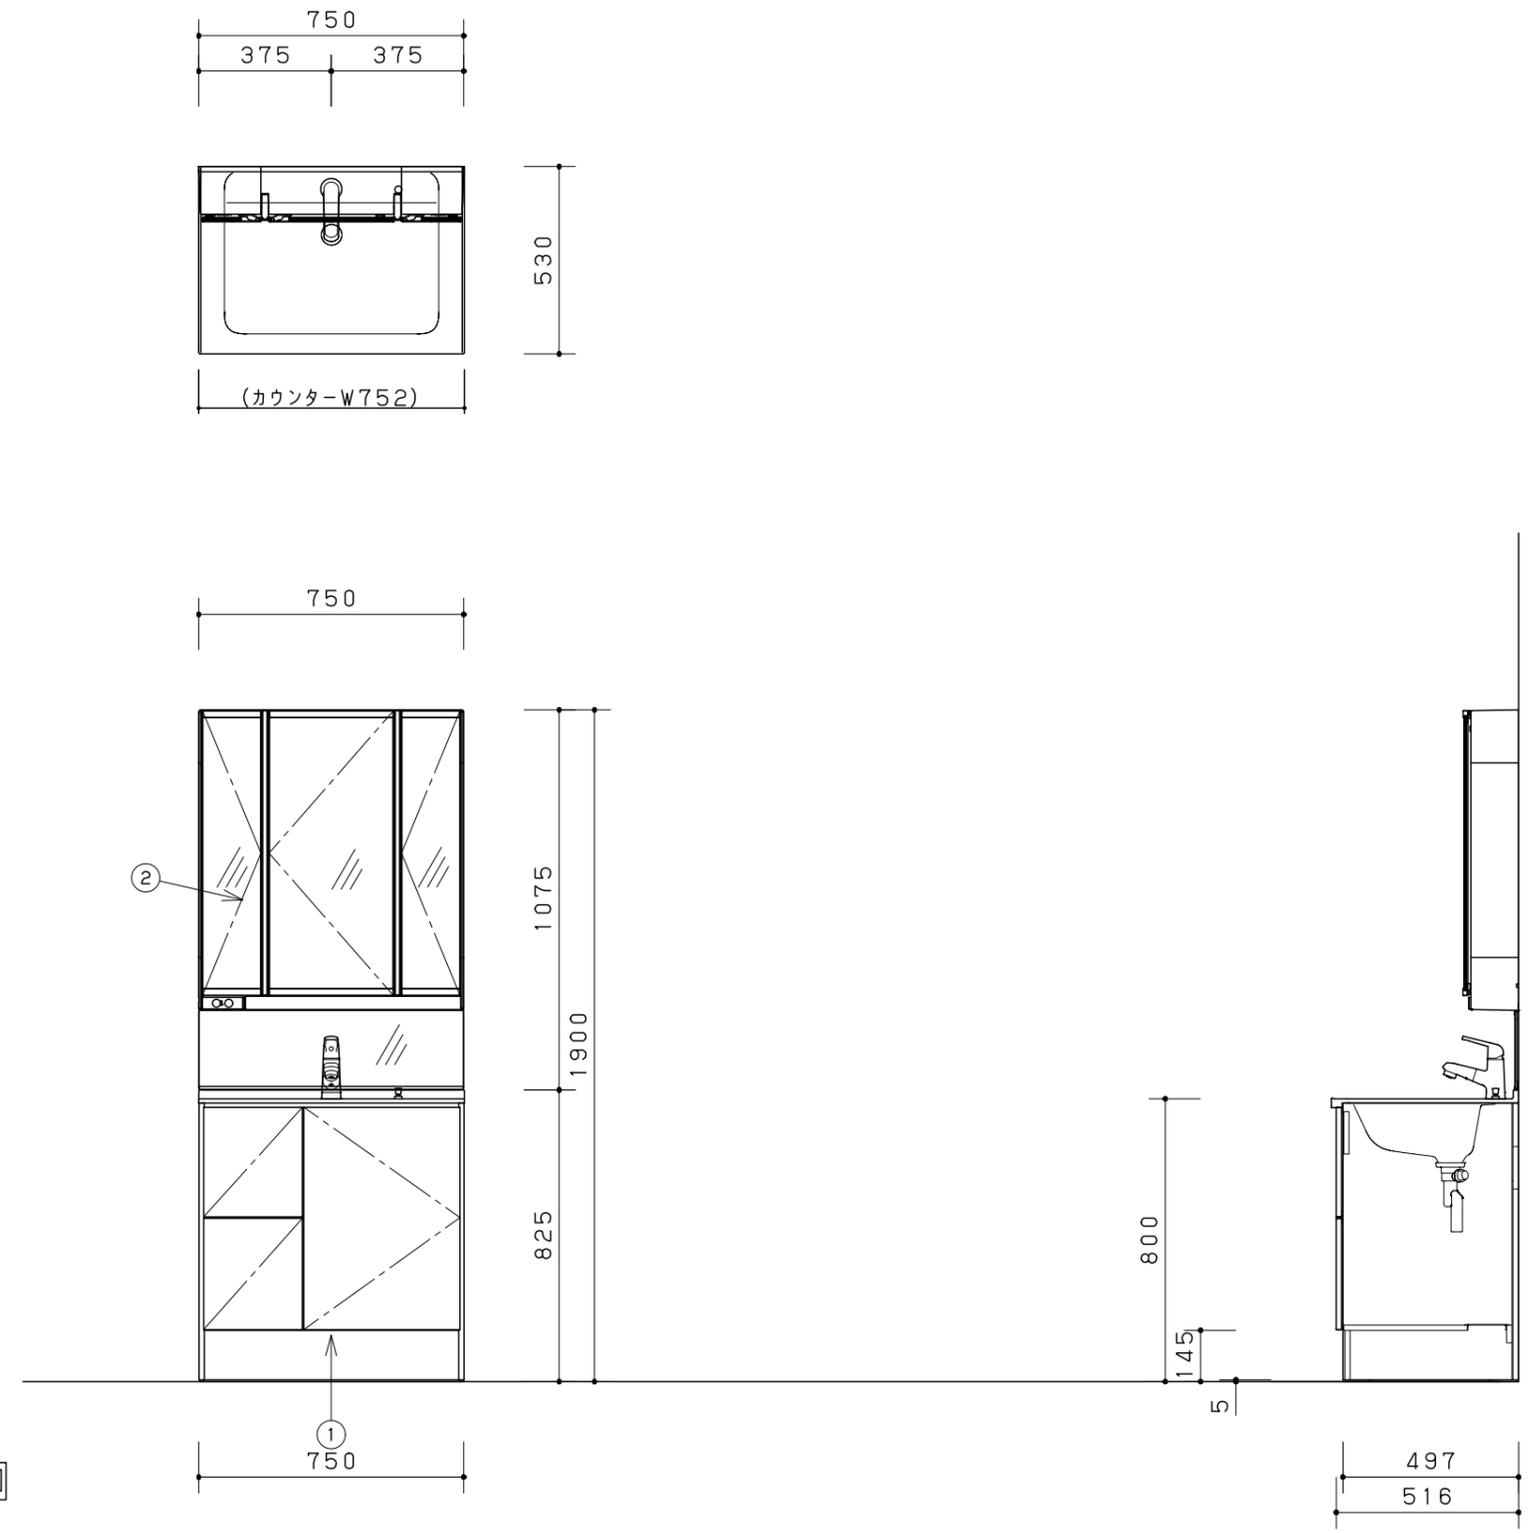

展開図

断面



見積演習～業務担当者様向け～<水廻り>
洗面ドレッシング シーライン D530タイプ アルベロホワイ

2023年03月20日

縮尺
1/20

代理店様名

ご担当


販売店様名

担当

図番
WXURBA

01
洗面脱衣室

1	床排水位置 (VP・VU40)
2	壁給湯位置
3	壁面固定位置
4	壁給水位置

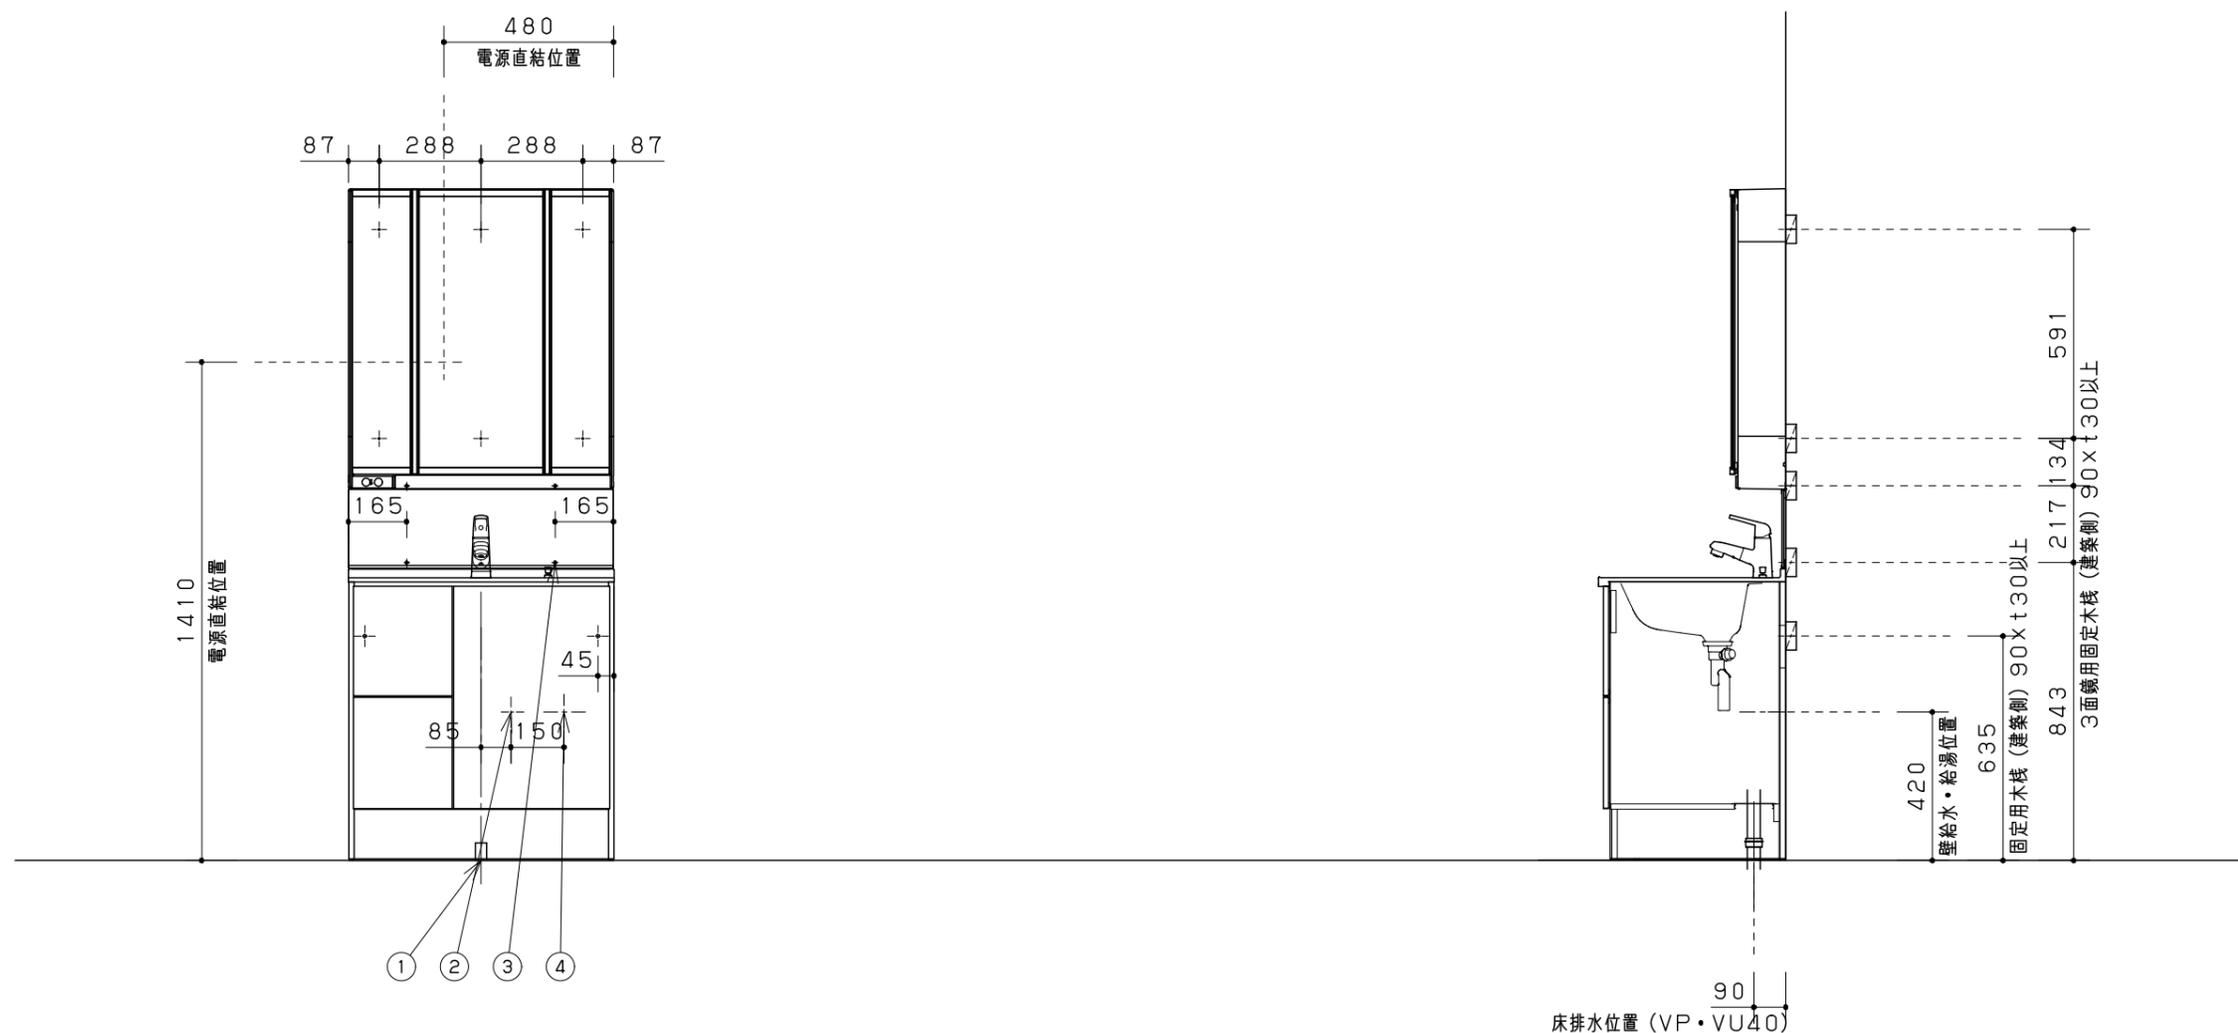

<照明を壁面取り付けする場合、照明とスイッチの間は、事前にVVFケーブルを壁内に配線して下さいますようお願いいたします。>
<ワイドタイプ (Wall to wallタイプ) は現場でのカットが必要です。(商品寸法1700mm)>

Panasonic

見積演習～業務担当者様向け～<水廻り>
洗面ドレッシング シーライン D530タイプ アルペロホワイ

2023年03月20日

縮尺

1/20

代理店様名

ご担当

販売店様名


ご担当

担当

図番

WXURBA

01
洗面脱衣室

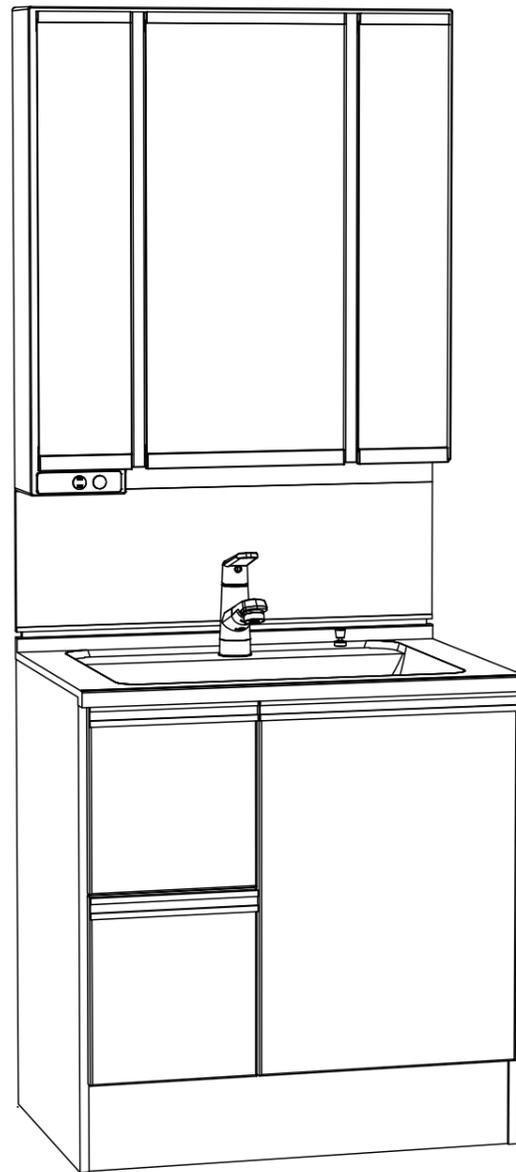

プラン図はイメージです。詳細は実物と異なります。

Panasonic

見積演習～業務担当者様向け～<水廻り>
洗面ドレッシング シーライン D530タイプ アルペロホワイ

2023 年03 月20日

縮 尺

代理店様名

ご担当

販売店様名


ご担当

担当


図番

WXURBA

01
トイレ

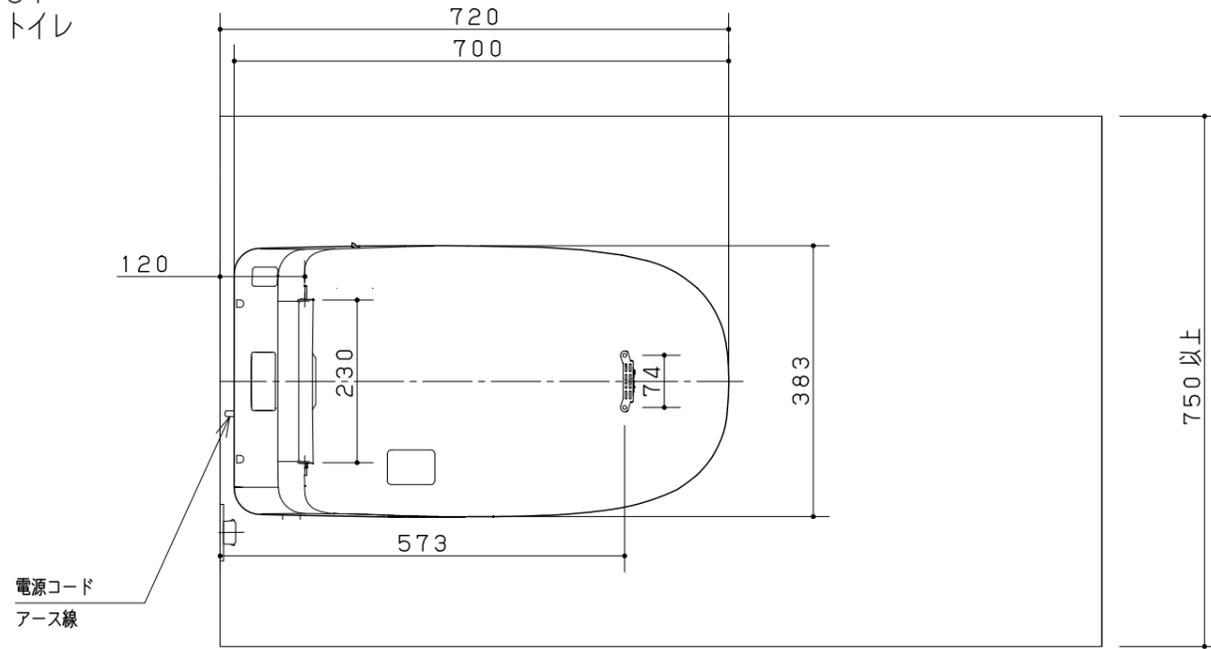

電源コード
アース線

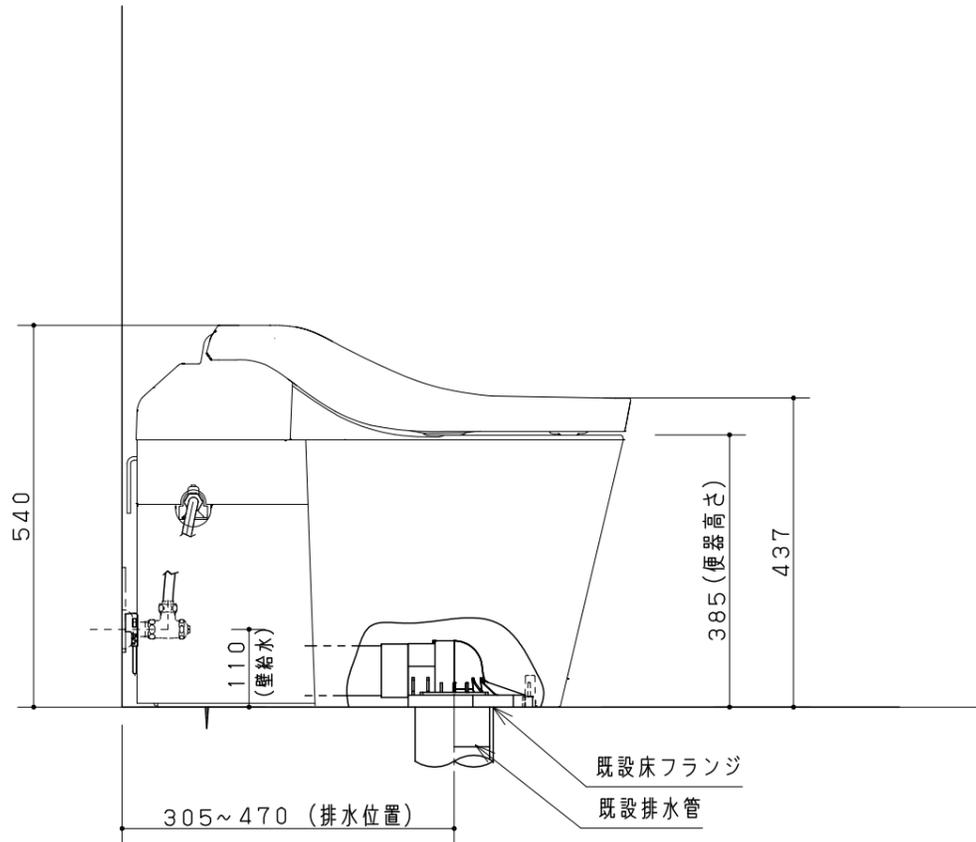

既設床フランジ
既設排水管


組合せ部材一覧表

No	品名	品番	数	備考
1	L150T2電波スティック白アブリ有	CH1502WSSK	1	
2	リフォーム在来用止水栓セット	CH150FR	1	


主な仕様

- ・洗浄方式 : ターントラップ式
- ・材質 : 便器:有機ガラス系 外郭ケース:ASA樹脂 便ふた:ABS樹脂
: サイドカバー:HIPS 便座:PP樹脂 排水アジャスター:PVC樹脂
- ・洗浄水量 : 大:約4.8L 小:約3.6L (ハネガード使用時 小+0.9L)
- ・洗浄操作 : リモコン操作 (自動便器洗浄機能付)
- ・電源・最大消費電力: AC100V, 50/60Hz, 1300W (寒冷地仕様は1323W)
- ・電源コード長さ : 1m
- ・使用水道圧範囲 : 手洗いなし 0.05MPa (動水圧) ~ 0.75MPa (静水圧)
: 手洗い併設 0.10MPa (動水圧) ~ 0.75MPa (静水圧)
- ・便座サイズ : エロンゲートサイズ
- ・色調 : WS:ホワイト

リモコン

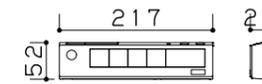

- ※アラウーノ便器は不燃材ではありません。
- ※アラウーノ設置の場合は、消防法関連法令および告示等に基づき設置してください。
- ※市町村の施工条例によっては、タンクレス便器設置の際に逆止弁の取り付けを義務付けられる場合があります。その際は、別売の逆止弁ユニット (CH7912) を止水栓に取り付けてください。また、使用水道圧範囲は、0.10~0.75MPa {1.0~7.5kgf/cm²} となりますのでご注意ください。
- ※右給水 (向かって右側) の場合は、必ず専用の延長用給水ホース (CH100R01) を使用ください。市販のホースを使用されると流量が出ず、洗浄不良のおそれがあります。
- ※必ず上水道に接続してください。
- ※排水ピッチは幅木の前面からの寸法としてください。
- ※床フランジは既設の床フランジを使用して頂くため、床フランジは同梱しておりません。新築など既設床フランジがない場合などは、別途Pシールレス床フランジ (CH120FR01) を手配ください。
- ※コンセントは、接地極付コンセントをご使用ください。15Aの専用配線が必要です。
- ※製品の背面にコンセントを配置しないでください。電源プラグが抜けなくなります。
- ※寒冷地仕様は、コンセントが2ケロ必要です。
- ※寒冷地仕様かつ自動水栓の場合は、コンセントが3ケロ必要です。

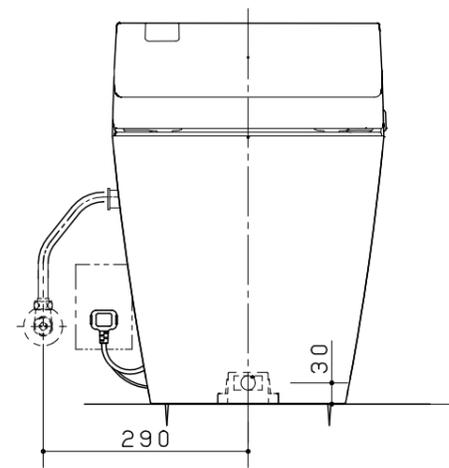

Panasonic

見積演習~業務担当者様向け~<水廻り>
トイレ アラウーノ L150シリーズ リフォームタイプ ホウ

縮尺

1/10

代理店様名

ご担当

販売店様名



ご担当

担当

図番

WXURBA

01
トイレ

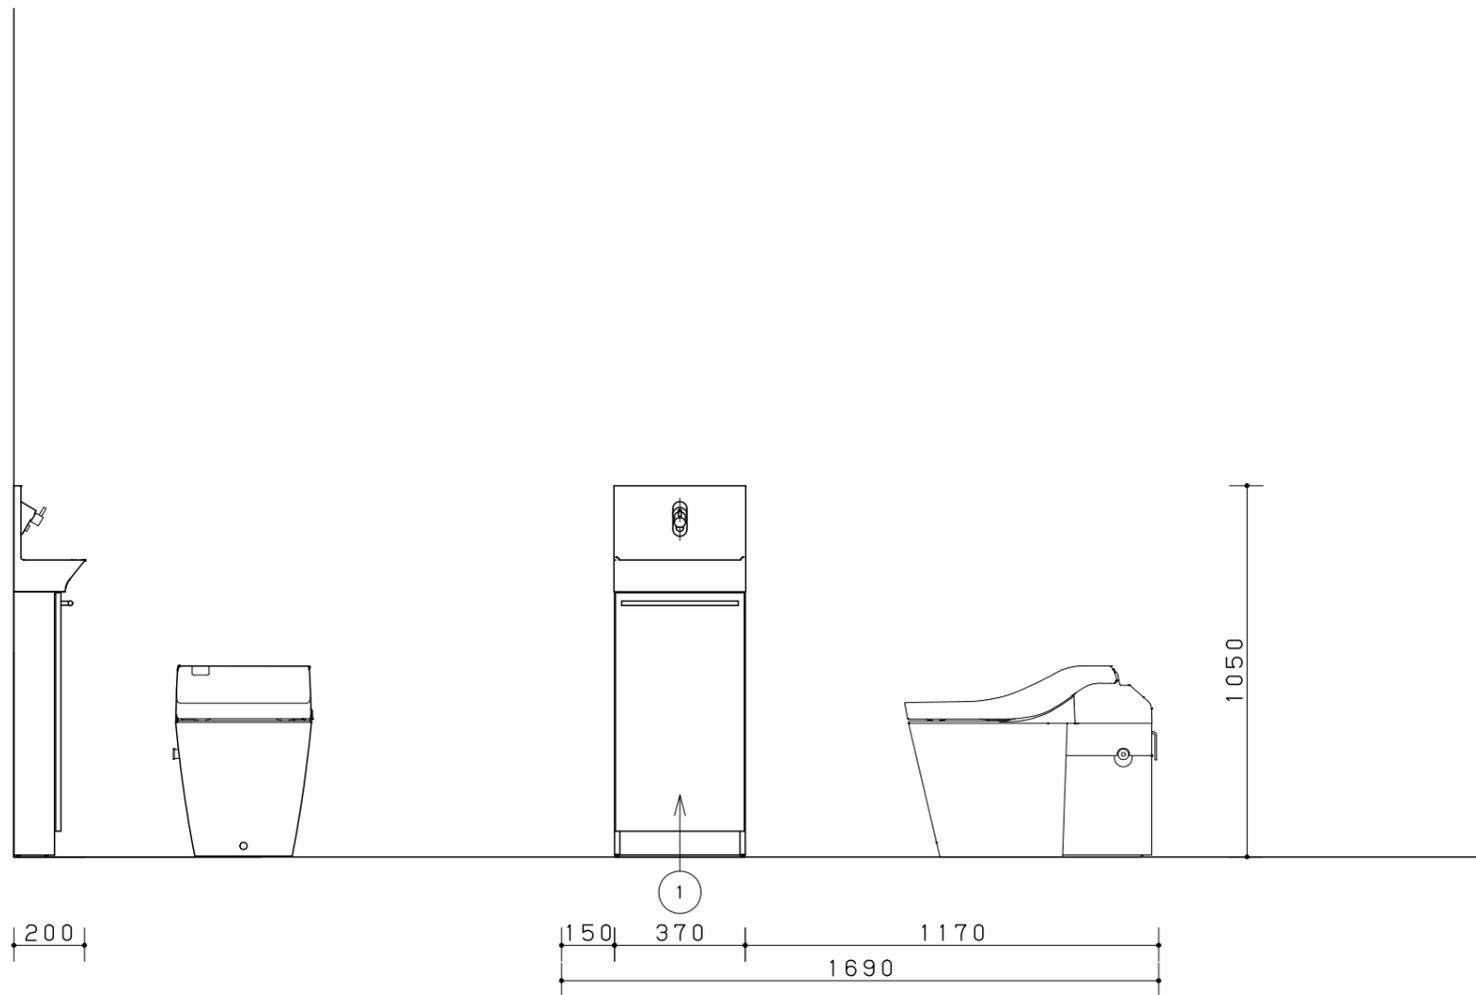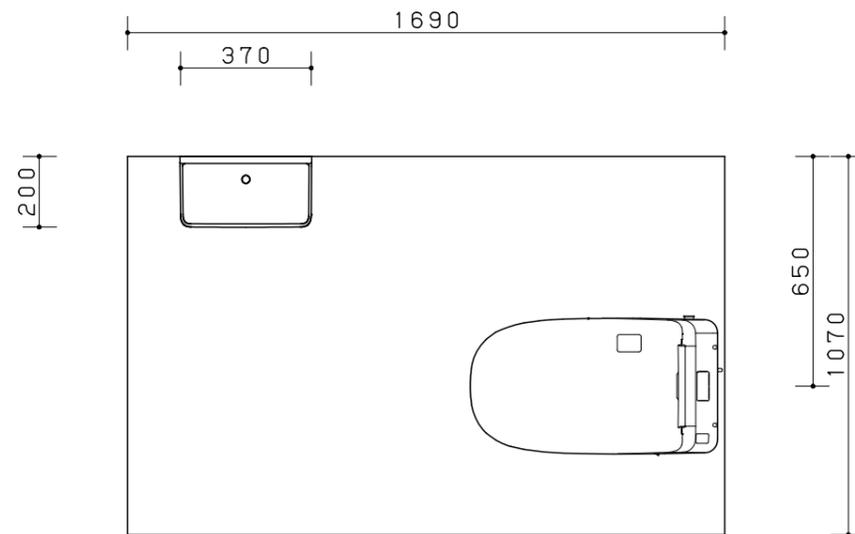

断面

展開図

組合せ部材一覧表

No	品名	品番	数	備考
1	アラウーノ手洗い据置 手動水栓	XGHA7FS2STUAK	1	
* 2	アラウーノ向け ペーパーホルダー WS	CHA21WS	1	
* 3	アラウーノ向け タオルリング WS	CHA22WS	1	

主な仕様

- ・扉 : ホワイトアッシュ
- ・洗面ボール : 有機ガラス系
ホワイト
- ・水栓金具 : 手動単水栓

※コンパクトタイプには扉はありません。

*印の商品は、図面表示していません

<発注時に、納期・品名・品番をご確認の上、発注して頂きますようお願い致します。>

<自動水栓は、別途、建築側に電源コンセントを指定の位置に設けて頂きますようお願い致します。>

<取付設置上のご注意>

- ・給水栓の使用可能水圧は、0.07MPa（流動時）～0.75MPa（静止時）です。
- ・取付設置前に納まり寸法を十分に確認してください。
- ・湿気の多い場所（浴室等）への設置はさけてください。
- ・壁・柱・間柱などに強度があることを確認してください。
- ・給水栓は、市町村の水道局の認可が必要な場合があります。
- ・本体キャビネットをコーナーに取り付ける場合（wall to wall）、開閉時に取手が壁と干渉するため、扉の吊り元は壁側の逆側にしてください。（コンパクトの場合を除く）
- ・同梱の止水栓をご使用ください。市販の止水栓を使うと水はねの原因となります。
- ・給排水管を通すための本体底板加工は現場加工となります。予め、φ40～φ45のホルソーをご準備ください。

<自動水栓の場合>

- ・直射日光の当たる場所に設置しないでください。自動水栓が誤作動するおそれがあります。
- ・電源は必ず適正配線された屋内配線またはコンセントからとってください
- ・電源は必ずAC100Vにつなげてください。
- ・電気工事を伴います。電気工事は必ず「有資格者」が行ってください。

<床給水の場合>

- ・給水口から止水栓までの直管（呼び径13mm、L=320）は同梱しておりません。現場手配、もしくは床給水用直管（品番：GHA300S）を手配ください。

<手洗い据置タイプ、コンパクトタイプ*の場合>

- ・埋め込み収納及びミラーを併設する場合は、必ず手洗器から設置してください。
- ・水栓部修理時に手洗いボールを取り外すため、オプション部品から50mm以上離して施工してください。

<手洗い埋込タイプの場合>

- ・必ず壁に埋め込んで取付設置してください。据置での使用はできません。
- ・「nanoe機能パネル」を併設する場合は、取付設置後、本体と「nanoe機能パネル」の間に隙間が生じないように、開口の位置を正確にあけてください。
- ・壁面の開口は本体の外寸寸法+5mmで開けてください。（375mm×985mm）
- ・埋込対応寸法は110mm～140mmです。

<コンパクト 床排水タイプの場合>

- ・□の枠内にコンセントプレートを収めてください。
- ・自動水栓用の電源コンセントは1口コンセントを設置してください。

<埋め込み収納の場合>

- ・壁面の開口は本体の外寸寸法+5mmで開けてください。（375mm×855mm）

Panasonic

見積演習～業務担当者様向け～<水廻り>
トイレ アラウーノ L150シリーズ リフォームタイプ ホウ

縮尺

1/20

代理店様名


ご担当

販売店様名

担当

図番

WXURBA

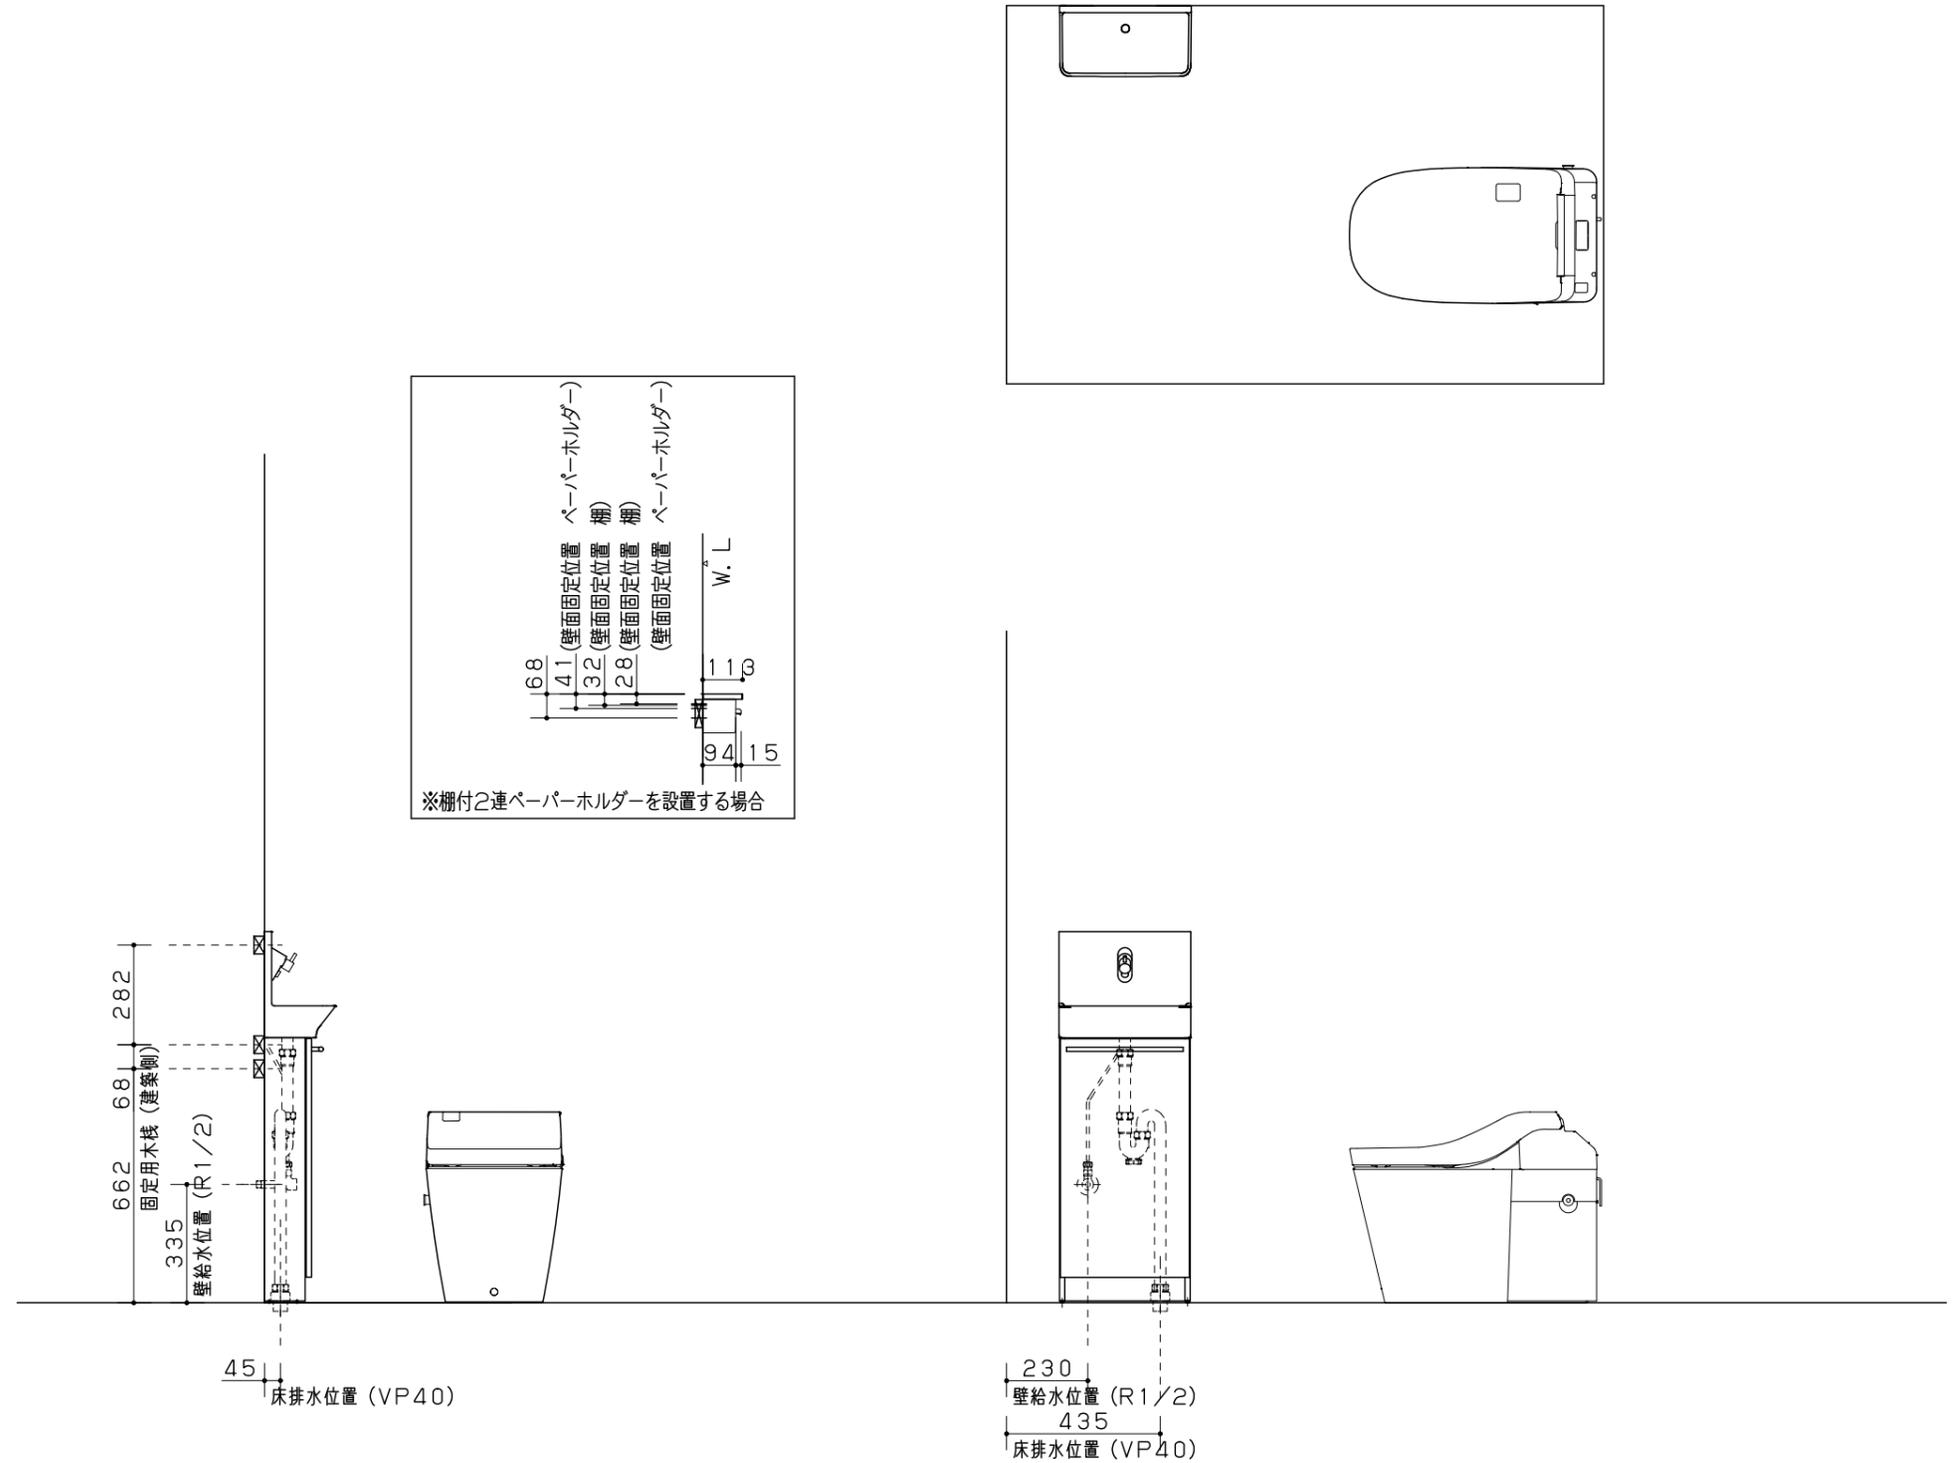

<自動水栓を選択する場合は、事前に電源コンセントを建築側に設置して下さいますようお願いいたします。>

Panasonic

見積演習～業務担当者様向け～<水廻り>
トイレ アラウーノ L150シリーズ リフォームタイプ ホウ


縮尺
1/20

代理店様名
ご担当

販売店様名
ご担当

担当

図番
WXURBA

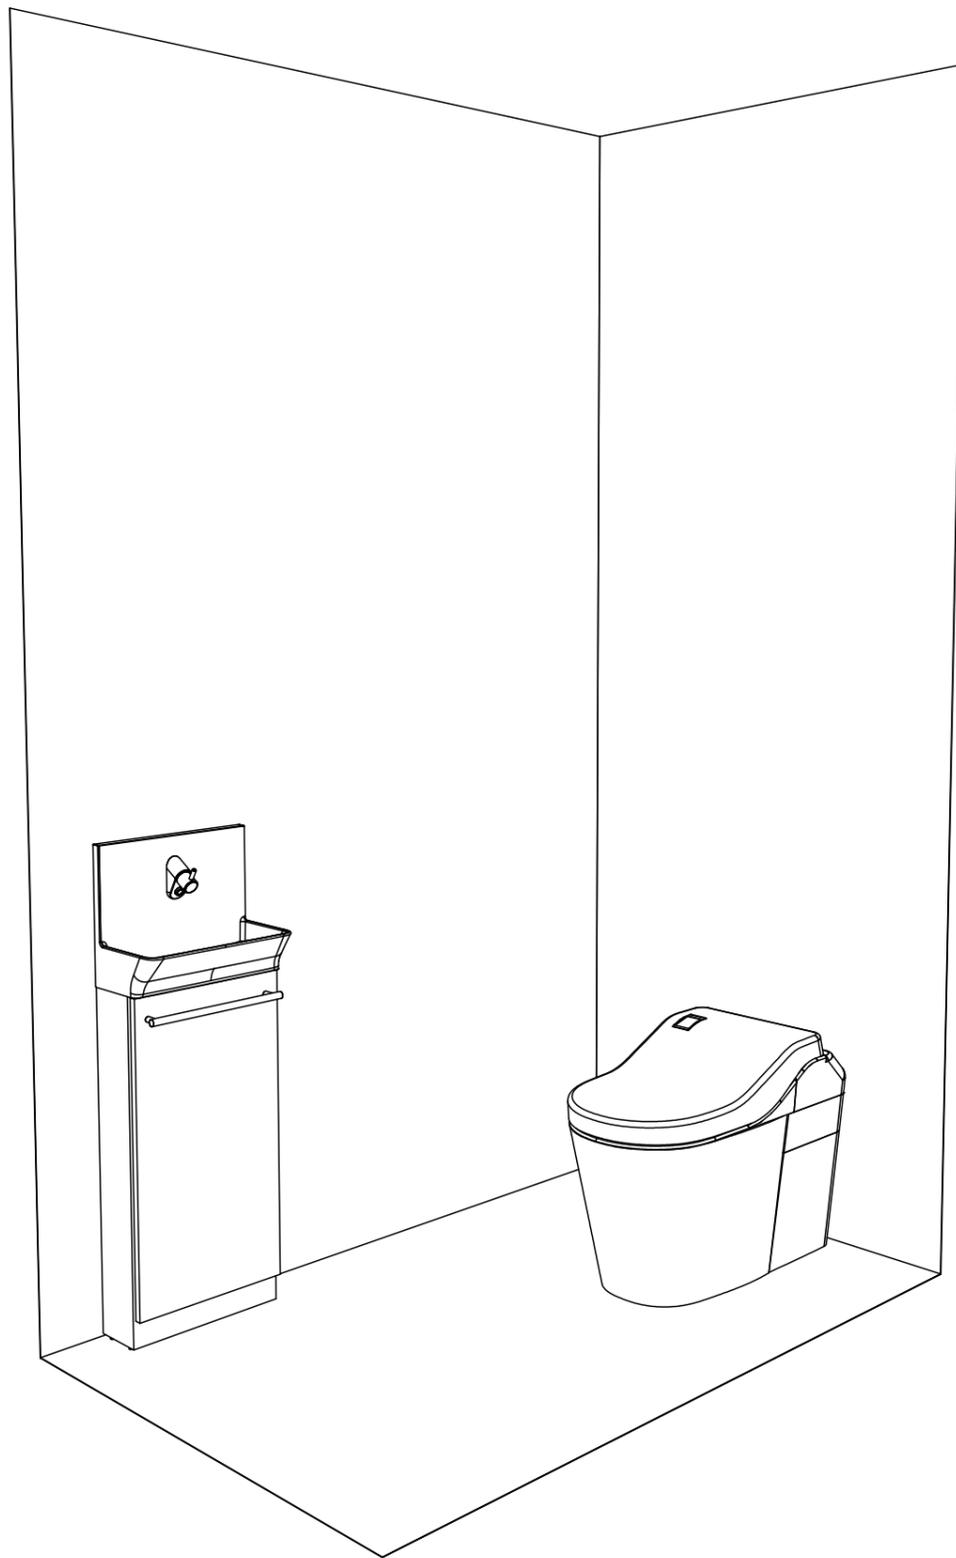

Panasonic

見積演習～業務担当者様向け～<水廻り>
トイレ アラウーノ L150シリーズ リフォームタイプ ホワ

2023 年03 月20日

縮 尺

1/20

代理店様名

ご担当

販売店様名

担当

図番

WXURBA



カウンター高さ 850mm

※画像はイメージです。組合せなどはお見積書をご確認ください。

ユニット・レール



シルバー色ストックーダンパーが衝撃を吸収して静かに閉まるフルオープンスライドレールのソフトクロージング機構です。

ユニット内装色はスーパーホワイト色です。

フード



ECONAVI 換気運動 常時換気

ほっとクリーンフード さっとれるファン仕様 シルバー色・上幕板シルバー・照明付。



「ラクウォッシュプレート」でほとんどの油を捕集。「油トルネード機能」により、ファンに付着した油を吹き飛ばします。

シンク



スキマレスシンク ステンレスMタイプ スラくるネット付 付属品: 洗剤ラック(スラくるネット専用)、スラくるネット

「スラくるネット」 端から端まで動かせる便利なスラくるネットを標準装備。

加熱機器



QSSW32T6W ガラストップガスコンロ[W600] 両面焼グリル Siセンサーコンロ



ガラスストッププレート お手入れが簡単で美しく耐久性に優れた結晶化ガラス仕様です。

扉柄・取っ手バリエーション

CS30シリーズ(木目柄)		CW30シリーズ(単色柄・鏡面)	
エイジダーク柄 [SC]	エイジライト柄 [SL]	ライトベージュ [WN]	ホワイト [WS]
CV30シリーズ(木目柄・鏡面)			
ラインダーク柄 [VT]	ラインミディアム柄 [VX]	ラインライト柄 [VY]	ラインホワイト柄 [VW]
シェードブラウン柄 [VB]	シェードホワイト柄 [VG]		
CJ30		CB30シリーズ(単色柄・鏡面)	
マットホワイト [JX]	ベリーレッド [BR]	マンゴーイエロー [BL]	
取っ手は9種類からお選びいただけます	[LCA]	[LCK] ※価格が異なります	[HAA] [HAE] [HGD] [HCE] [MJD] ※引出しにはハンドル取っ手、開き際にはつまみ取っ手が必要です。(ハンドル・つまみ取っ手)

ご提案プラン

- 扉柄 CW30シリーズ 鏡面 ホワイト(WS)
- カウンター柄 人造大理石 グラニューールホワイト(AS)
- 取っ手 ライン取っ手 シルバー(LCA)

水栓金具



混合水栓 操作しやすいビッグレバー。 水はねを抑える泡沫吐水。

特長



クッキングコンセント (シルバー) 手元のコンセントで、素早くカンタンに調理家電が使いこなせます。便利な小物フック付き。



耐震ロック 開き戸ウォールユニットには耐震ロックを装備。安心感を高めます。




低ホルムアルデヒド対策 使用面積制限を受けない、最高等級F☆☆☆☆の商品です。



パナソニック キッチン
Lacucina
ラクシーナ

ご提案プラン

扉 柄

 

CW30シリーズ
鏡面
ホワイト(WS)

取っ手



ライン取っ手
シルバー(LCA)

※表示の扉柄・取っ手は、プランに含まれない場合があります。詳しくはお見積書をご確認ください。
※トールパントリー・アクティブウォールは、WS(鏡面ホワイト)色もしくはアルミフレーム樹脂扉/ガラス扉*になります。(*トールパントリーのみ)


扉柄・取っ手バリエーション

CS30シリーズ(木目柄)		CW30シリーズ(単色柄・鏡面)			
エイジダーク柄 [SC]	エイジライト柄 [SL]	ライトベージュ [WN]	ホワイト [WS]		
CV30シリーズ(木目柄・鏡面)					
ラインダーク柄 [VT]	ラインミディアム柄 [VX]	ラインライト柄 [VG]	ラインホワイト柄 [VW]	シェードブラウン柄 [VB]	シェードホワイト柄 [VG]
CJ30	CB30シリーズ(単色柄・鏡面)				
マットホワイト [JX]	ベリーレッド [BR]	マンゴーイエロー [BL]			

取っ手は9種類からお選びいただけます

[LCA] [LCK]※ [HAA] [HAE] [HCD] [HCE] [MJD]※ [MJE]※ [MUG]※

※引出しにはハンドル取っ手、開き扉にはつまみ取っ手がつきます。(トールパントリーを除く)

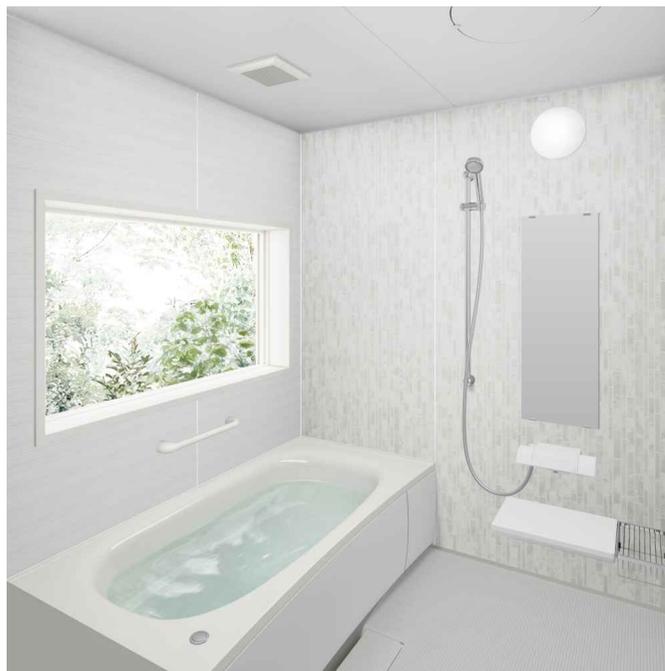

※上記画像はCGによるイメージ画像です。取付器具・機器の形状及び色柄などは実際の仕様と異なる場合がございます。ショールームなどで現物をご確認いただくことをお勧めいたします。

<p>サイズ</p> <p>1616</p> <p>ドア勝手</p> <p>エプロン</p> <p>ピュアホワイト</p> <p>排水栓</p> <p>ポップアップ排水栓</p>	<p>浴槽</p> <p>アーチ浴槽(スゴピカ浴槽・保温)グロスホワイト</p>	<p>床</p> <p>ミディアムホワイト(単色)(ささっと排水口)</p>	<p>壁柄</p> <p>(正面AC)ガラススタイルホワイト+パラレルホワイト</p>	<p>壁アクセント位置</p> <p>正面アクセントパネル</p> <p>換気設備</p> <p>換気扇(100V)</p>
	<p>ドア</p> <p>2枚折りドア(ホワイト)</p>	<p>洗い場側混合水栓</p> <p>スゴピカ水栓(スクエア)ホワイト</p>	<p>照明</p> <p>サークルLED照明 1灯(電球色)</p>	<p>ミラー</p> <p>スリムミラー</p>

特長1

スゴピカ浴槽

美しいツヤとなめらかさで汚れにくく、「スゴクキレイ」が長持ち。

表面がとても硬くてなめらかな浴槽だから、スゴクキレイが長く続く。

水や汚れをはじき、スゴク汚れにくい。

特長2

スゴピカ水栓

水アカが残りやすい新素材だからできた水栓。

スクエアタイプ ホワイト

ブラック

水アカが付きにくい素材を使用。スゴピカ素材(有機ガラス系)で水アカが付きにくく、お掃除しやすい水栓です。

継ぎ目が少なく、水滴も流れやすいなめらかなデザイン。

上面にゆるやかなカーブを持たせ、水滴が残りやすい形状。

カバー下部に水が回りこまない形状。

指がかりやすいハンドル形状。

握りやすく使いやすいハンドル。

特長

W水流シャワー(メタル)

ホワイト ベージュ ブラック スゴピカカウンター(スクエア・ラック)(ホワイト)

シャワースライドバー(メタル)

タオル掛けA

断熱組みフタ(2分割)+組みフタフック(ホワイト)

浴室側換気扇

変換の扉

画像はスイングドア

スリムスキッドドア 換気性能とお掃除性を両立。すっきりデザインのドア。



※画像はイメージです。組合せなどはお見積書をご確認ください。

ご提案扉柄



アルベロホワイト(鏡面)

水栓



マルチシングルレバーシャワー
(スゴビカタイプ)(エコカチットあり)
抗菌加工
※シャワーヘッドは引き出せます。



レバー部分が抗菌加工になって、
手間なく清潔に。触るたびに衛
生面が気になる不安を和らげ
ます。

本体キャビネット



引出しタイプ
(画像は幅900サイズ)

カウンター

使いやすく、お手入れもラクなデザイン



(画像は幅900mm) ●ボール深さ:165mm 容量:12L



水に濡れた物を置くのに便利な
ウェットエリア。継ぎ目や隙間がなく、
汚れてもささっと拭くだけ。



掃除しにくいフチの
隙間がない排水口。

扉柄バリエーション

タイプS




ブラックオーク柄 ネイビーオーク柄 ブルーグレーオーク柄

タイプA



ウォールナット柄 チェリー柄 オーク柄 メープル柄

タイプB

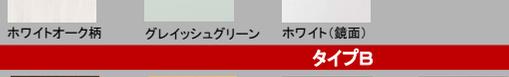

ホワイトオーク柄 グレイッシュグリーン ホワイト(鏡面)

タイプC



ソフトウォールナット柄 ソフトオーク柄 ヴィンテージメタル アルベロブラック(鏡面) アルベロホワイト(鏡面)

*扉柄S/A/B/Cは
価格が変わります。

ミラー

ヒーターレスでくもりにくいミラー
『くもりシャット!』

電気代ゼロで、全面クリア。
新感覚のミラーです。
鏡の表面に、吸水性・親水性の
ある膜をコーティング。
狭い部分しか効果のなかった
従来品(ヒーター)に対し、全面が
くもりにくいため、お風呂上がりも
鏡はいつもクリア。電気代も
かからないので経済的です。



※3面鏡はセンターミラーのみ、2面鏡はメインミラーのみ。



ツインラインLED3面鏡
ミドルミラー
抗菌加工 750



ミラーを開閉する際に触れる部分を
より清潔に。上下のミラー扉手掛け
部分が抗菌加工。



※ご提案いたしましたアラウーノは「タイプ2」です。
 ※画像はイメージです。
 組合せなどはお見積書をご確認ください。
 小物は付属しておりません。


主な特徴



「スゴピカ素材(有機ガラス系)」
 ぬめりや黒ずみの原因となる水アカが
 つきにくいので、汚れがたまりにくく
 いつもピカピカ。しかも丈夫です。



「激落ちバブル」
 流すたび、ミリバブルとマイクロバブルの
 2種類の泡と、パワフルな水流で、
 しっかりおそうじします。

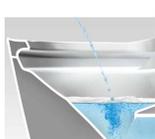

「トリプル汚れガード」
 泡のクッションや便器・便座の形状で
 「トビハネヨゴレ」をおさえます。



「汚れをためない「スキマレス設計」」
 おそうじのしやすさにこだわり、
 汚れが入りやすいスキマを減らし
 ました。



「オート洗浄・クローズ洗浄モード」
 着座で用を足したあと、便ふたを
 閉じてから自動洗浄※。
 立ったまま使用してもワンボタンで
 同様に洗浄します。
 ※オート洗浄設定時。クローズ洗浄モードは
 本体ボタンで設定できます。



豊富な色柄と素材感。
 コーディネイトの幅が
 広がります。



「クリーンスライド設計」&7種の
 洗浄機能。
 おそうじしやすいステンレスノズルは、
 内部で洗浄口が切り替わるクリーンな
 設計。使わない洗浄口をしっかり保護
 します。



ムダを見つけて自動で節電して
 くれる「エコナビ」を搭載。2つの
 センサーが使う人の行動や水量
 を検知し、最適なエコをアシスト
 します。



「速暖」と「瞬間」のW機能で
 便座&シャワーを、使うとき
 だけ瞬時にあたため
 電気代を節約。



「停電時電池排水」
 万一の際も安心。停電時にも、水を流す
 ことができます。
 手動のハンドルで排水できる。乾電池
 (別売)をセットし、スイッチを押すだけで、
 排水、給水が可能に。



「アラウーノアプリ対応」
 スマートフォン連携で
 便利をサポート

アクセサリ



1連ペーパーホルダー
 アラウーノ向けトイレ
 アクセサリー



タオルリング
 アラウーノ向けトイレ
 アクセサリー

アラウーノ手洗い(据置きタイプ/埋め込みタイプ)



ボール:
 スゴピカ素材
 (有機ガラス系)



扉柄:
 ホワイトアッシュ



水栓:
 手動水栓

ご提案色柄



便ふた:
 ホワイト



スティックリモコン
 ホワイト
 (アプリ対応あり)

洗浄方式

「ターントラップ洗浄」

少ない水で一気に流すので、
 節水ができ、しかも静か。
 1回あたりの洗浄水量4.8L。
 (大洗浄時の場合)

