

御 参 考 見 積 書

出力日 : 2023/03/20 **Panasonic**

(件名) 見積演習～積算担当者様向け～＜内装建具＞

見積日	物件No	提案No
2022/12/23	N7X2A	WYNU6A

会社名	パナソニックハウジングソリューションズ株式会社
担当者	

合計金額	(税抜)	¥1,329,600		
	(税込)	¥1,462,560		

	内訳	金額		内訳	金額
[建具]					
内装ドア (22年2月以降発売)		728,900			
収納用建具 (22年2月以降発売)		600,700			

見積条件	備考
<ul style="list-style-type: none"> ●本見積書の有効期限は、見積日付より3ヵ月です。 ●ご発注・お問い合わせには、お名前(フルネーム)・物件NOをお申し付け下さい。 ●本見積金額はメーカー希望小売価格です。消費税・取付設置費が含まれておりません。 ●『安全に関するご注意』として、カタログ・取付設置説明書を必ずご覧下さい。 ●現場の状況により、お見積の内容・金額が変わることがあります。 	

[担当者]

建築条件

内訳金額は、メーカー希望小売価格(税抜)です。

見 積 明 細 書

見積日	物件No	提案No
2022/12/23	N7X2A	WYNU6A

Panasonic

(件名) 見積演習～積算担当者様向け～＜内装建具＞

出力日：2023/03/20

担当者

No	デザイン	品番	品名	サイズ(m/m)	数量	単価	金額	備考	
建具									
■ 内装ドア (22年2月以降発売)									
1階 トイレ 内装ドア VERITIS (2022年2月発売) シックいホワイト柄 (PY)									
		XMJE2TADN02L71PY	ベリ 開き 左 TA	650 X 155 X 2035	1	71,100	71,100		
		・MJE1DTA02BN71PY	・ベリドア本体TA型594 C蝶 PY	594 X 36 X 1995	1	(34,900)	(34,900)		
		・MJE1WDN00BL71PY	・ベリドア155固枠L 650C蝶 PY	650 X 155 X 2035	1	(26,300)	(26,300)		
		・MJE2HA14ST	・ベリ レバーハンドルA1型 表示錠 ST		1	(9,900)	(9,900)		
		MJE1VJ021CY	ベリ 開き戸用見切縁 バリアフリー CY	860 X 35 X 15	1	3,700	3,700		
選択仕様：トイレ用片開きドア TA型 固定枠 枠見込み155mm 左吊り元(L) カバー蝶番サテンシルバー色(塗装)									
(小計)							74,800		
1階 LDK～ホール 内装ドア VERITIS (2022年2月発売) シックいホワイト柄 (PY)									
		XMJE2LCDN01R72PY	ベリ 開き 右 LC	735 X 155 X 2035	1	102,200	102,200		
		・MJE1DLC01BN72PY	・ベリドア本体LC型679 C蝶 PY	679 X 36 X 1995	1	(69,900)	(69,900)		
		・MJE1WDN00BR72PY	・ベリドア155固枠R 735C蝶 PY	735 X 155 X 2035	1	(26,300)	(26,300)		
		・MJE2HA13ST	・ベリ レバーハンドルA1型 空錠 ST		1	(6,000)	(6,000)		
		MJE1VJ021CY	ベリ 開き戸用見切縁 バリアフリー CY	860 X 35 X 15	1	3,700	3,700		
選択仕様：片開きドア LC型 固定枠 枠見込み155mm 右吊り元(R) カバー蝶番サテンシルバー色(塗装)									
(小計)							105,900		
1階 洗面脱衣室 内装ドア VERITIS (2022年2月発売) シックいホワイト柄 (PY)									
		MJE1DDCY3HN71PY	ベリ Y戸引戸本体DC型814錠 PY	814 X 30 X 2004	1	73,600	73,600		
		MJE1WDNYYKR71PY	ベリY戸片引き155固枠R1645錠PY	1645 X 155 X 2035	1	36,100	36,100		
		MJE1SY2N1CY	ベリ 敷居 片引 113以上用 CY	1645	1	7,600	7,600		
		MJE2PC14ST	ベリ 角型引手C1型 表示錠 ST		1	9,900	9,900		
選択仕様：Y戸車引戸洗面所用片引き DC型 固定枠 枠見込み155mm 右引手(R)									
(小計)							127,200		
1階 LDK～階段室 内装ドア VERITIS (2022年2月発売) シックいホワイト柄 (PY)									
		MJE1DLCCBBHN71PY	ベリ上吊アウトS引戸LC型814 PY	814 X 30 X 2020	1	76,100	76,100		
		MJE1EANBBH1PY	ベリ 出隅縁 片引き 2.7M PY		1	13,900	13,900		

見積明細書

見積日	物件No	提案No
2022/12/23	N7X2A	WYNU6A

Panasonic

担当者

(件名) 見積演習～積算担当者様向け～＜内装建具＞

出力日：2023/03/20

No	デザイン	品番	品名	サイズ(m/m)	数量	単価	金額	備考
		MJE1RBBNN1PW	ベリアウトセット 上吊レール PY柄W色	1566	1	46,200	46,200	
		MJE2PC13ST	ベリ 角型引手C1型 空錠 ST		1	4,800	4,800	
選択仕様：上吊引戸アウトセット納まり片引き LC型 左引手(L)								
(小計)							141,000	
2階 トイレ 内装ドア VERITIS (2022年2月発売) シックいホワイト柄 (PY)								
		XMJE2TADN02L71PY	ベリ 開き 左 TA	650 X 155 X 2035	1	71,100	71,100	
		・MJE1DTA02BN71PY	・ベリドア本体TA型594 C蝶 PY	594 X 36 X 1995	1	(34,900)	(34,900)	
		・MJE1WDN00BL71PY	・ベリドア155固枠L 650C蝶 PY	650 X 155 X 2035	1	(26,300)	(26,300)	
		・MJE2HA14ST	・ベリ レバーハンドルA1型 表示錠 ST		1	(9,900)	(9,900)	
		MJE1VJ021CY	ベリ 開き戸用見切縁 バリアフリー CY	860 X 35 X 15	1	3,700	3,700	
選択仕様：トイレ用片開きドア TA型 固定枠 枠見込み155mm 左吊り元(L) カバー蝶番サテンシルバー色(塗装)								
(小計)							74,800	
2階 洋室1 内装ドア VERITIS (2022年2月発売) シックいホワイト柄 (PY)								
		XMJE2PADN01L73PY	ベリ 開き 左 PA	755 X 155 X 2035	1	64,700	64,700	
		・MJE1DPA01BN73PY	・ベリドア本体PA型699 C蝶 PY	699 X 36 X 1995	1	(32,400)	(32,400)	
		・MJE1WDN00BL73PY	・ベリドア155固枠L 755C蝶 PY	755 X 155 X 2035	1	(26,300)	(26,300)	
		・MJE2HA13ST	・ベリ レバーハンドルA1型 空錠 ST		1	(6,000)	(6,000)	
		MJE1VJ021CY	ベリ 開き戸用見切縁 バリアフリー CY	860 X 35 X 15	1	3,700	3,700	
選択仕様：片開きドア PA型 固定枠 枠見込み155mm 左吊り元(L) カバー蝶番サテンシルバー色(塗装)								
(小計)							68,400	
2階 洋室2 内装ドア VERITIS (2022年2月発売) シックいホワイト柄 (PY)								
		XMJE2PADN01R73PY	ベリ 開き 右 PA	755 X 155 X 2035	1	64,700	64,700	
		・MJE1DPA01BN73PY	・ベリドア本体PA型699 C蝶 PY	699 X 36 X 1995	1	(32,400)	(32,400)	
		・MJE1WDN00BR73PY	・ベリドア155固枠R 755C蝶 PY	755 X 155 X 2035	1	(26,300)	(26,300)	
		・MJE2HA13ST	・ベリ レバーハンドルA1型 空錠 ST		1	(6,000)	(6,000)	
		MJE1VJ021CY	ベリ 開き戸用見切縁 バリアフリー CY	860 X 35 X 15	1	3,700	3,700	
選択仕様：片開きドア PA型 固定枠 枠見込み155mm 右吊り元(R) カバー蝶番サテンシルバー色(塗装)								
(小計)							68,400	

見 積 明 細 書

見積日	物件No	提案No
2022/12/23	N7X2A	WYNU6A

Panasonic

担当者

(件名) 見積演習～積算担当者様向け～＜内装建具＞

出力日：2023/03/20

No	デザイン	品番	品名	サイズ(m/m)	数量	単価	金額	備考
2階 洋室3 内装ドア VERITIS (2022年2月発売) シックいホワイト柄 (PY)								
		XMJE2PADN01R72PY	ベリ 開き 右 PA	735 X 155 X 2035	1	64,700	64,700	
		・MJE1DPA01BN72PY	・ベリドア本体PA型679 C蝶 PY	679 X 36 X 1995	1	(32,400)	(32,400)	
		・MJE1WDN00BR72PY	・ベリドア155固枠R 735C蝶 PY	735 X 155 X 2035	1	(26,300)	(26,300)	
		・MJE2HA13ST	・ベリ レバーハンドルA1型 空錠 ST		1	(6,000)	(6,000)	
		MJE1VJ021CY	ベリ 開き戸用見切縁 バリアフリー CY	860 X 35 X 15	1	3,700	3,700	
		選択仕様：片開きドア PA型 固定枠 枠見込み155mm 右吊り元 (R) カバー蝶番サテンシルバー色 (塗装)						
(小計)							68,400	
(商品小計)							728,900	
■ 収納用建具 (22年2月以降発売)								
1階 玄関 収納用建具 VERITIS (2022年2月発売) シックいホワイト柄 (PY)								
		XKRE2PAK3RNN82PY	ベリ折戸. 75間固ノン下8尺PA PY	1190 X 2350	1	83,900	83,900	
		・KRE1DPARNFN82PY	・ベリ収納建具折戸PA扉0. 75間8尺PY	576 X 2304	2	(29,000)	(58,000)	
		・KRE1WK3RNFN82PY	・ベリ収納建具ノン3方枠0. 75間8尺PY	1190 X 2350	1	(23,900)	(23,900)	
		・KRE1HT53ST	・ベリ収納用建具 T5型丸型取っ手 ST色		2	(1,000)	(2,000)	
		選択仕様：収納用建具折れ戸 PA型 (フラットタイプ) 固定枠 ノン下レール3方枠 勝手なし						
(小計)							83,900	
1階 ホール 収納用建具 VERITIS (2022年2月発売) シックいホワイト柄 (PY)								
		KRE1DPARNFN83PY	ベリ収納建具折戸PA扉1. 0間S8尺PY	804 X 2304	2	29,900	59,800	
		KRE1WK1RNFN83PY	ベリ収納用建具固4方枠1. 0間S8尺PY	1645 X 2350	1	23,400	23,400	
		KRE1SK1RNF3CY	ベリ収納建具折戸 固定下枠1. 0間SCY	1645	1	4,700	4,700	
		KRE1HT53ST	ベリ収納用建具 T5型丸型取っ手 ST色		2	1,000	2,000	
		選択仕様：収納用建具折れ戸 PA型 (フラットタイプ) 固定枠 4方枠 勝手なし						
(小計)							89,900	
1階 LDK 収納用建具 VERITIS (2022年2月発売) シックいホワイト柄 (PY)								
		KRE1DPARNFN81PY	ベリ収納建具折戸PA扉0. 5間8尺PY	700 X 2304	1	29,900	29,900	
		KRE1WK1RNFN81PY	ベリ収納建具折戸固4方枠0. 5間8尺PY	735 X 2350	1	18,800	18,800	
		KRE1SK1RNF1CY	ベリ収納建具折戸 固定下枠0. 5間CY	735	1	2,700	2,700	

見積明細書

見積日	物件No	提案No
2022/12/23	N7X2A	WYNU6A

Panasonic

担当者

(件名) 見積演習～積算担当者様向け～＜内装建具＞

出力日：2023/03/20

No	デザイン	品番	品名	サイズ(m/m)	数量	単価	金額	備考
		KRE1HT53ST	ベリ収納用建具 T5型丸型取っ手 ST色		1	1,000	1,000	
選択仕様：収納用建具折れ戸 PA型（フラットタイプ） 固定枠 4方枠 勝手なし								
(小計)							52,400	
2階 ホール 収納用建具 VERITIS（2022年2月発売） シックいホワイト柄（PY）								
		KRE1DPARNFN81PY	ベリ収納建具折戸PA扉0.5間8尺PY	700 X 2304	1	29,900	29,900	
		KRE1WK1RNFN81PY	ベリ収納建具折戸固4方枠0.5間8尺PY	735 X 2350	1	18,800	18,800	
		KRE1SK1RNF1CY	ベリ収納建具折戸 固定下枠0.5間CY	735	1	2,700	2,700	
		KRE1HT53ST	ベリ収納用建具 T5型丸型取っ手 ST色		1	1,000	1,000	
選択仕様：収納用建具折れ戸 PA型（フラットタイプ） 固定枠 4方枠 勝手なし								
※高さ寸法をご確認ください。仮にUH2350mmにてお見積りしております。								
↓↓↓								
＜見積りポイント＞								
1. 平面図に「床UP」の記載があり、階段上のため、収納内FLが2階ホールFLより上がっていることが読み取れます。								
建具高さの記載は有りませんが、注意喚起のコメントを残しておきましょう。								
(小計)							52,400	
2階 洋室1/西側 収納用建具 VERITIS（2022年2月発売） シックいホワイト柄（PY）								
		KRE1DPARNFN81PY	ベリ収納建具折戸PA扉0.5間8尺PY	700 X 2304	1	29,900	29,900	
		KRE1WK1RNFN81PY	ベリ収納建具折戸固4方枠0.5間8尺PY	735 X 2350	1	18,800	18,800	
		KRE1SK1RNF1CY	ベリ収納建具折戸 固定下枠0.5間CY	735	1	2,700	2,700	
		KRE1HT53ST	ベリ収納用建具 T5型丸型取っ手 ST色		1	1,000	1,000	
選択仕様：収納用建具折れ戸 PA型（フラットタイプ） 固定枠 4方枠 勝手なし								
(小計)							52,400	
2階 洋室1/東側 収納用建具 VERITIS（2022年2月発売） シックいホワイト柄（PY）								
		KRE1DPARNFN83PY	ベリ収納建具折戸PA扉1.0間S8尺PY	804 X 2304	2	29,900	59,800	
		KRE1WK1RNFN83PY	ベリ収納用建具固4方枠1.0間S8尺PY	1645 X 2350	1	23,400	23,400	
		KRE1SK1RNF3CY	ベリ収納建具折戸 固定下枠1.0間SCY	1645	1	4,700	4,700	
		KRE1HT53ST	ベリ収納用建具 T5型丸型取っ手 ST色		2	1,000	2,000	
選択仕様：収納用建具折れ戸 PA型（フラットタイプ） 固定枠 4方枠 勝手なし								

見積明細書

見積日	物件No	提案No
2022/12/23	N7X2A	WYNU6A

Panasonic

担当者

(件名) 見積演習～積算担当者様向け～<内装建具>

出力日：2023/03/20

No	デザイン	品番	品名	サイズ(m/m)	数量	単価	金額	備考
(小計)							89,900	
2階 洋室2 収納用建具 VERITIS (2022年2月発売) シックいホワイト柄 (PY)								
		KRE1DPARNFN83PY	ベリ収納建具折戸PA扉1. 0間S8尺PY	804 X 2304	2	29,900	59,800	
		KRE1WK1RNFN83PY	ベリ収納用建具固4方枠1. 0間S8尺PY	1645 X 2350	1	23,400	23,400	
		KRE1SK1RNF3CY	ベリ収納建具折戸 固定下枠1. 0間SCY	1645	1	4,700	4,700	
		KRE1HT53ST	ベリ収納用建具 T5型丸型取っ手 ST色		2	1,000	2,000	
選択仕様：収納用建具折れ戸 PA型 (フラットタイプ) 固定枠 4方枠 勝手なし								
(小計)							89,900	
2階 洋室3 収納用建具 VERITIS (2022年2月発売) シックいホワイト柄 (PY)								
		KRE1DPARNFN83PY	ベリ収納建具折戸PA扉1. 0間S8尺PY	804 X 2304	2	29,900	59,800	
		KRE1WK1RNFN83PY	ベリ収納用建具固4方枠1. 0間S8尺PY	1645 X 2350	1	23,400	23,400	
		KRE1SK1RNF3CY	ベリ収納建具折戸 固定下枠1. 0間SCY	1645	1	4,700	4,700	
		KRE1HT53ST	ベリ収納用建具 T5型丸型取っ手 ST色		2	1,000	2,000	
選択仕様：収納用建具折れ戸 PA型 (フラットタイプ) 固定枠 4方枠 勝手なし								
(小計)							89,900	
(商品小計)							600,700	
商品合計						(税抜)	1,329,600	
総合計						(税抜)	1,329,600	
						(税込)	1,462,560	

(税率10%)

パナソニックのクリーンプロダクツご紹介

キレイで長持ちな住まいづくりがコンセプト パナソニックのクリーンプロダクツ商品は清潔・安心性能を満たしています

キレイで長持ちするポイントのご紹介

詳しくは動画でチェック! >>

約1分





5つの性能を満たした「クリーンプロダクツ」の商品



詳しくはこちらをご覧ください

■ 汚れ・傷がつきにくい

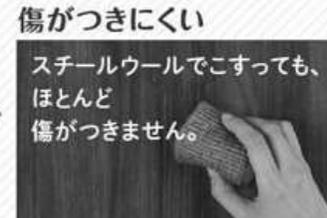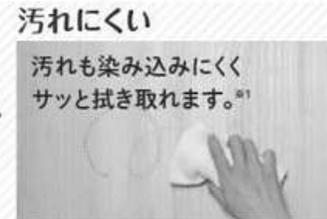

■ 衛生面への配慮



抗菌・抗ウイルス
抗菌・抗ウイルス加工*2で
健やかな暮らしをサポート

SIAA ISO 21702 抗ウイルス加工
製品上の特定ウイルスの数を減少させます

SIAA 抗菌加工

【注意事項】
・抗ウイルス加工は、菌の付着や手印を目的とするものではありません。
・抗菌加工は、表面の細菌の増殖を抑制するだけで、それ以外の細菌を死滅させるものではありません。
・SIAAの安全性基準に適合しています。

空気中や手から付着した特定ウイルス数が
24時間後、99%以上減少

*1 詳しくはパナソニックのカタログ・WEBサイトをご覧ください
*2 詳しくはパナソニックのカタログ・WEBサイトをご覧ください


*1 白用中性洗剤を含ませた布で拭きとり、最後にしっかりと乾いた布で薬剤成分を表面に残さないようきれいに拭き取るようにしてください。また、汚れがしみこみにくい

収納用建具 折れ戸の裏面仕上げ色変更のお知らせについて

収納用建具折れ戸の裏面シート変更を実施しております。

ロットによって、扉裏面仕上げ色が異なる商品が、混在する場合があります。

通常のご使用では見えない箇所になりますので、そのままお使い頂けるようお願い致します。

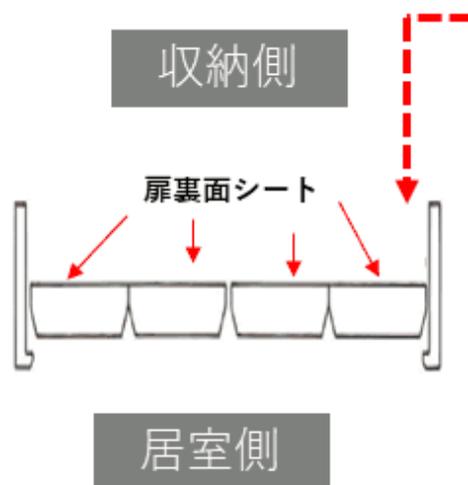


扉裏面仕上げ色	
現行：黒系	変更：茶系 ※商品により 多少の色バラツキが あります。


No	品名	品番	数	備考
1	見切縁 (樹脂製)	MJE1VJ021CY	1	
2	本体	MJE1DTA02BN71PY	1	
3	枠	MJE1WDN00BL71PY	1	
4	ハンドル	MJE2HA14ST	1	

主な仕様


- ・基本商品 : 内装ドア
- ・シリーズタイプ : VERITISシリーズ
- ・扉色柄 : しっくいホワイト柄
- ・枠色柄 : しっくいホワイト柄
- ・外枠サイズ : UW650 ×UH2035
- ・ドアサイズ : DW594 ×DH1995
- ・ドア本体 : 樹脂化粧シート貼り
- ・外枠 : 樹脂化粧シート貼り
- ・その他仕様 : トイレ用片開きドア
TA型
固定枠見込み155mm
A1型サテンシルバー色 (塗装) ・表示錠
トイレ用丸明かり窓 (透明色) あり
縦枠伸び寸なし
ガラスなし (パネル・鏡板)
カバー蝶番サテンシルバー色 (塗装)
蝶番2つ

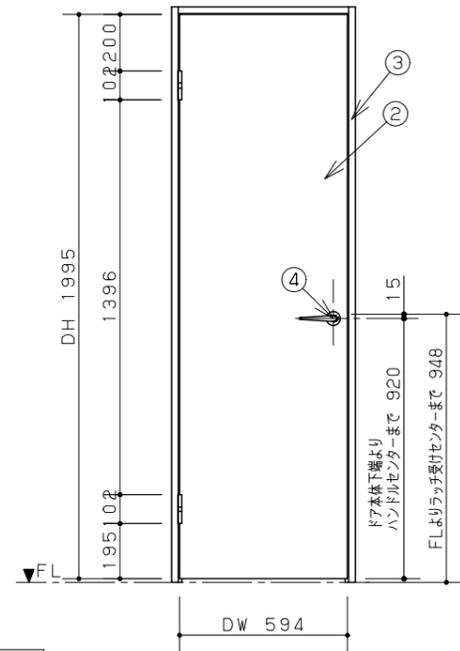

立図

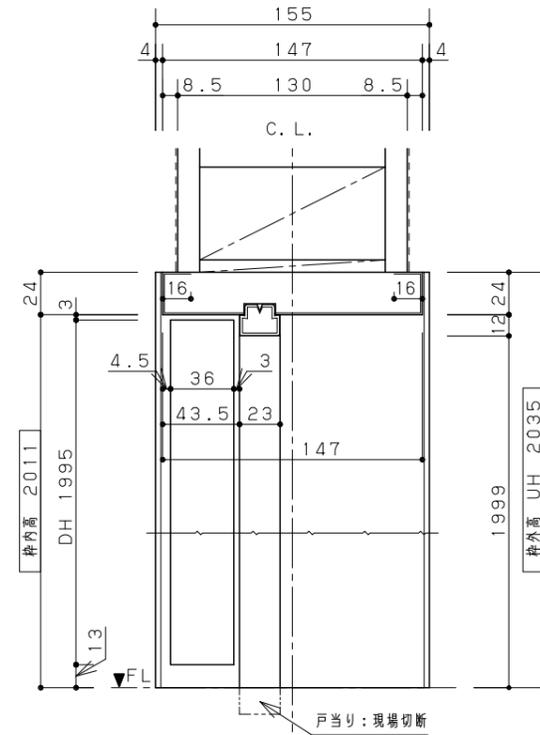

縦詳細図

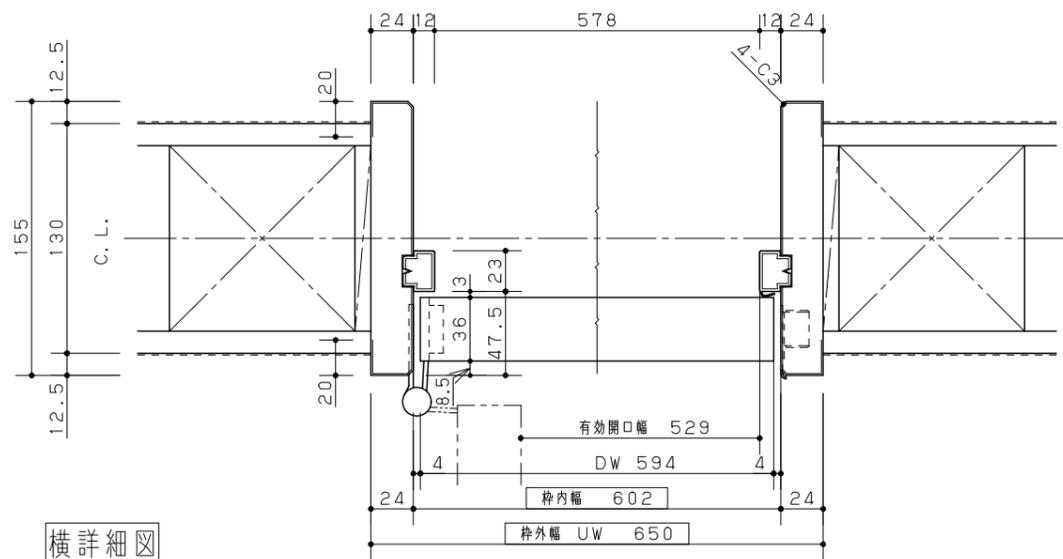


横詳細図

01 トイレ



参考扉デザイン図の為、
オーダー寸法により実際の商品
姿図ではありません

■ 納まりパターン

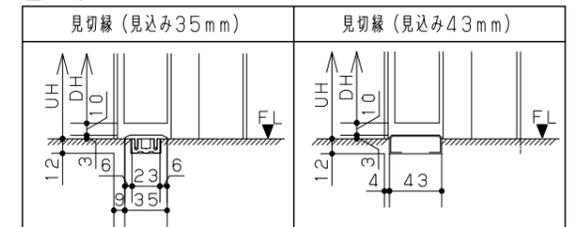

見積演習～積算担当者様向け～<内装建具>
内装ドア VERITIS (2022年2月発売) しっくいホワ

縮尺
1/25
1/4

代理店様名
ご担当

販売店様名
ご担当


担当

図番
WYNU6A


No	品名	品番	数	備考
1	見切縁 (樹脂製)	MJE1VJ021CY	1	
2	本体	MJE1DLC01BN72PY	1	
3	枠	MJE1WDN00BR72PY	1	
4	ハンドル	MJE2HA13ST	1	

主な仕様


- ・基本商品 : 内装ドア
- ・シリーズタイプ : VERITISシリーズ
- ・扉色柄 : しっくいホワイト柄
- ・枠色柄 : しっくいホワイト柄
- ・外枠サイズ : UW 735 × UH 2035
- ・ドアサイズ : DW 679 × DH 1995
- ・ドア本体 : 樹脂化粧シート貼り
- ・外枠 : 樹脂化粧シート貼り
- ・その他仕様 : 片開きドア
LC型
固定枠見込み155mm
A1型サテンシルバー色 (塗装) ・空錠
縦枠伸び寸なし
半透明アクリル
カバー蝶番サテンシルバー色 (塗装)
蝶番2つ

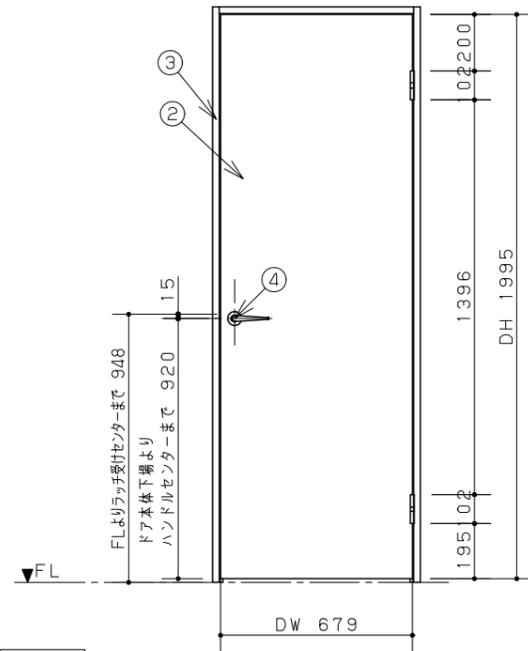


立図

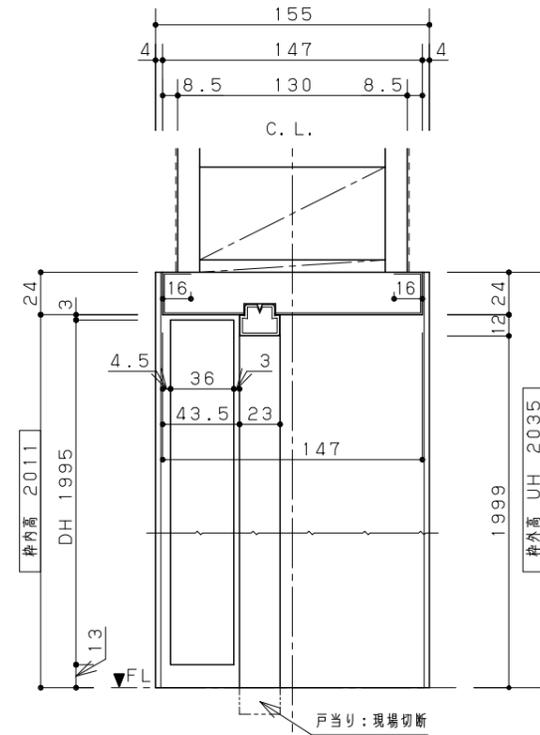

縦詳細図

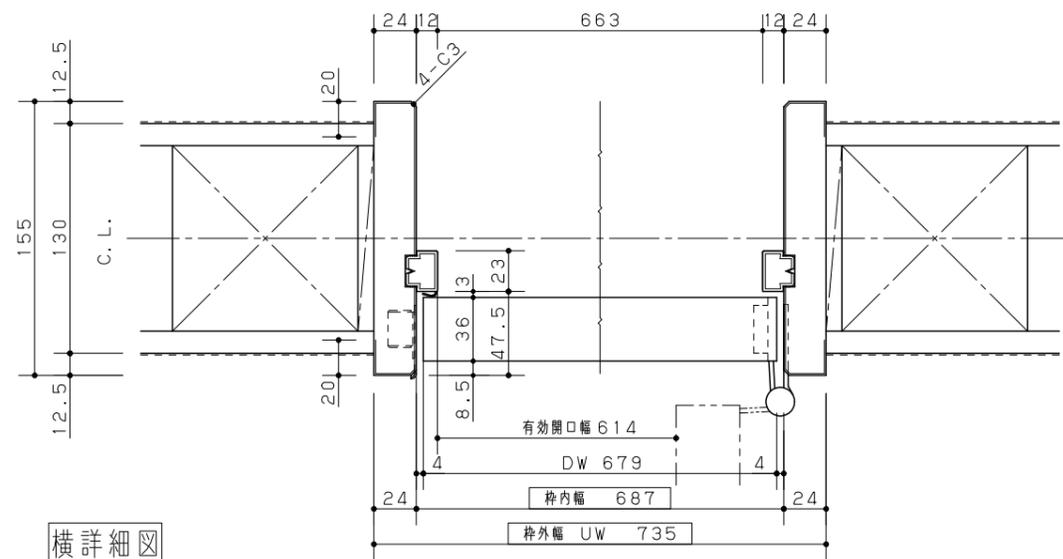


横詳細図

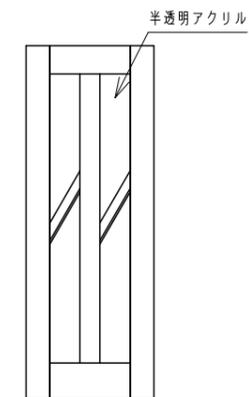

参考扉デザイン図の為、オーダー寸法により実際の商品姿図ではありません

■ 納まりパターン

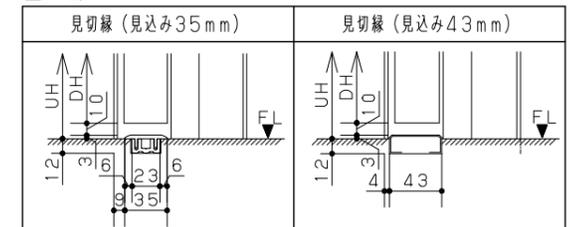

01 LDK~ホール



見積演習~積算担当者様向け~<内装建具>
内装ドア VERITIS (2022年2月発売) しっくいホワ

縮尺
1/25
1/4

代理店様名
ご担当

販売店様名
ご担当



担当

図番
WYNU6A



No	品名	品番	数	備考
1	本体	MJE1DDCY3HN71PY	1	
2	枠	MJE1WDNYYKR71PY	1	
3	敷居	MJE1SYY2N1CY	1	
4	引き手	MJE2PC14ST	1	

主な仕様


- ・基本商品 : 内装ドア
- ・シリーズタイプ : VERITISシリーズ
- ・扉色柄 : しっくいホワイト柄
- ・枠色柄 : しっくいホワイト柄
- ・外枠サイズ : UW1645×UH2035
- ・ドアサイズ : DW814 ×DH2004
- ・ドア本体 : 樹脂化粧シート貼り
- ・外枠 : 樹脂化粧シート貼り
- ・その他仕様 : Y戸車引戸洗面所用片引き
DC型
固定枠見込み155mm
C1型・角型引手サテンシルバー色(塗装)・表示錠
縦枠伸び寸なし
半透明アクリル
敷居 チェリー柄
戸先側・戸尻側両側ソフトクローズ

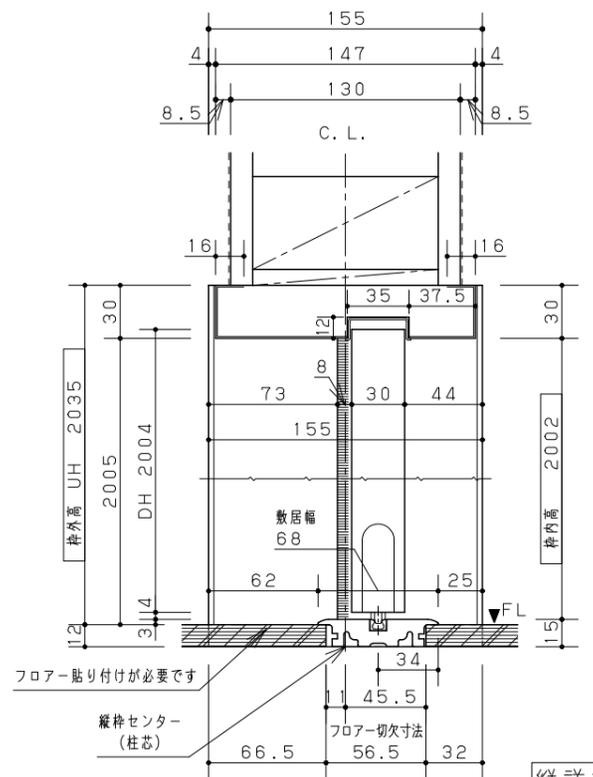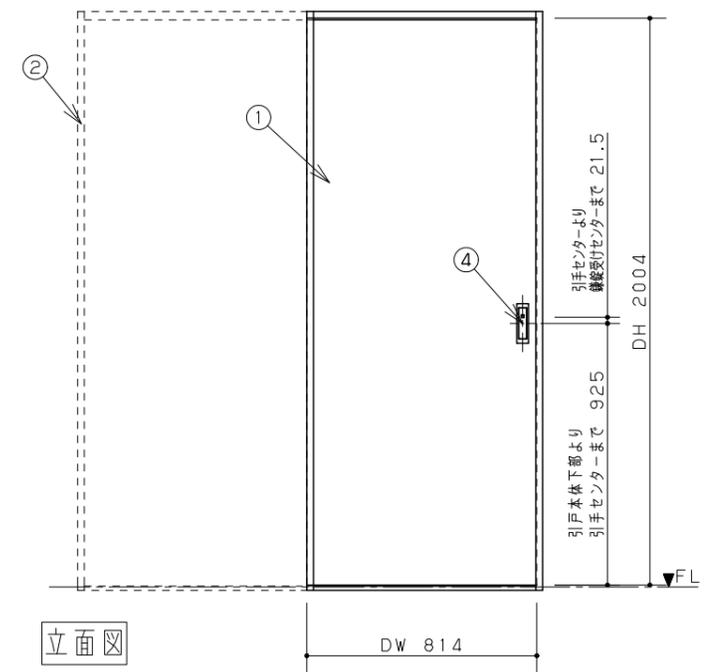

A-A断面 兼 透視図

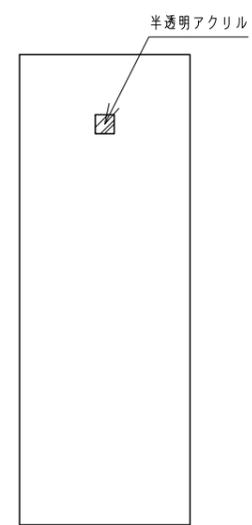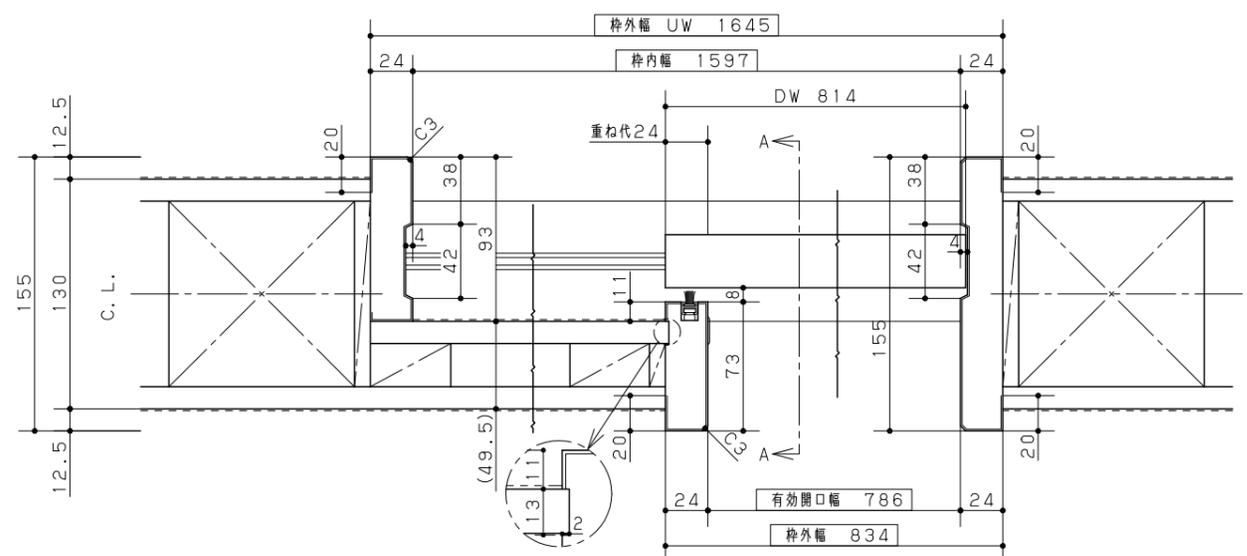

■ 納まりパターン

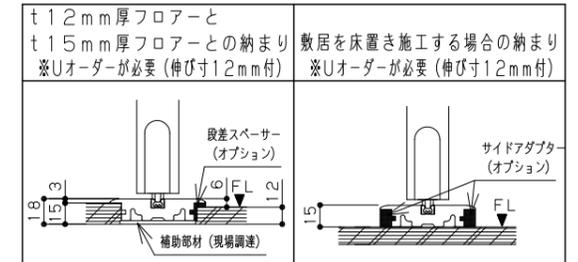

参考扉デザイン図の為、
オーダー寸法により実際の商品
姿図ではありません

01 洗面脱衣室



見積演習~積算担当者様向け~<内装建具>
内装ドア VERITIS (2022年2月発売) しっくいホワ

縮尺
1/25
1/4

代理店様名

ご担当

販売店様名


ご担当

担当


図番
WYNU6A

No	品名	品番	数	備考
1	本体	MJE1DLCBBHN71PY	1	
2	出隅縁	MJE1EANBBH1PY	1	
3	アウトセット上レール	MJE1RBBNN1PW	1	
4	引き手	MJE2PC13ST	1	


- 主な仕様**
- ・基本商品 : 内装ドア 上吊引戸 (アウトセット納め)
 - ・シリーズタイプ : VERITISシリーズ
 - ・扉色柄 : しっくいホワイト柄
 - ・レール色柄 : しっくいホワイト柄
 - ・納まり : 出隅縁納め
 - ・上レール長さ : L 1566
 - ・引戸サイズ : DW814 x DH2020
 - ・引戸本体 : 樹脂化粧シート貼り
 - ・上レール : アルミアルマイト処理 (シルバー色)
 - ・幕板 : アルミ・樹脂化粧シート貼り
 - ・その他仕様 : 上吊引戸アウトセット納まり片引き
LC型
C1型・角型引手サテンシルバー色 (塗装)・空錠
半透明アクリル
戸先側・戸尻側両側ソフトクローズ

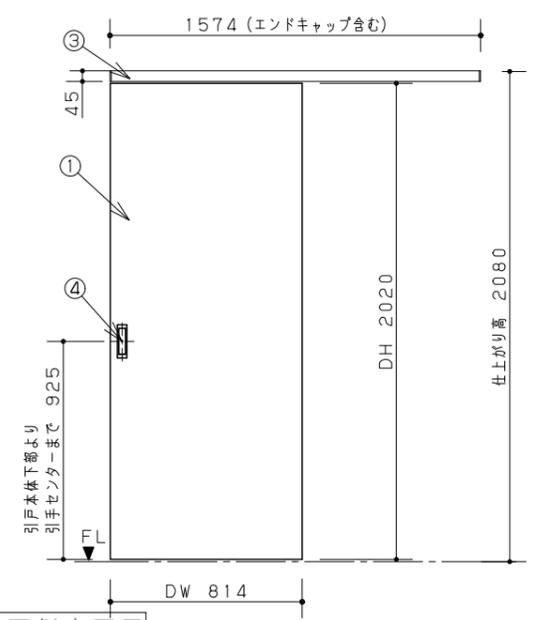


A面側立面図

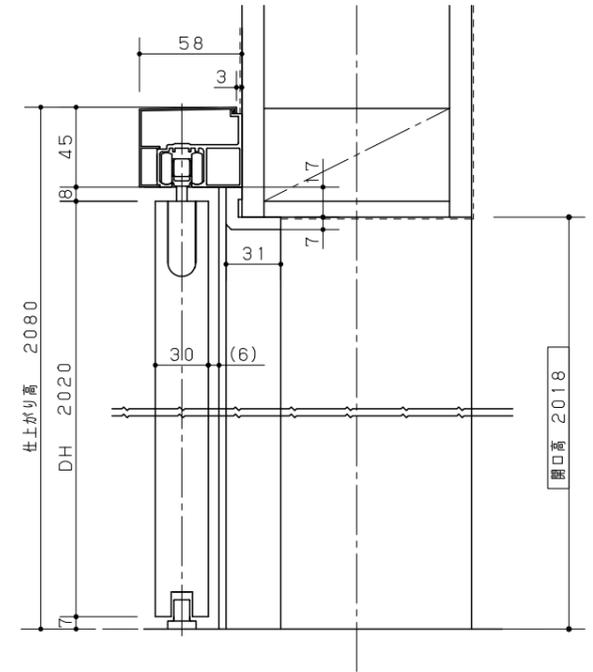

縦詳細図

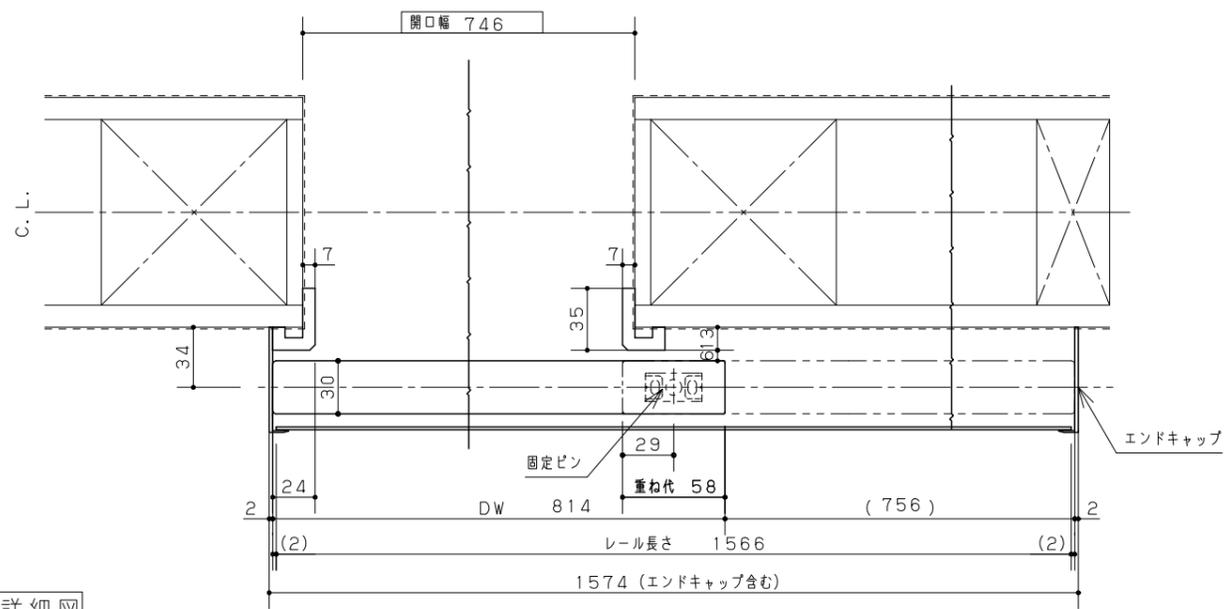

横詳細図

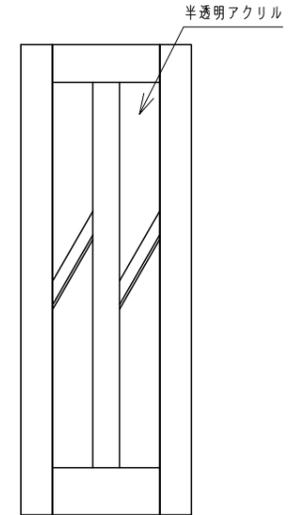

参考扉デザイン図の為、
オーダー寸法により実際の商品
姿図ではありません

01 LDK~階段室



見積演習~積算担当者様向け~<内装建具>
内装ドア VERITIS (2022年2月発売) しっくいホワ

縮尺
1/30
1/4

代理店様名


ご担当

販売店様名


ご担当

担当

図番
WYNU6A

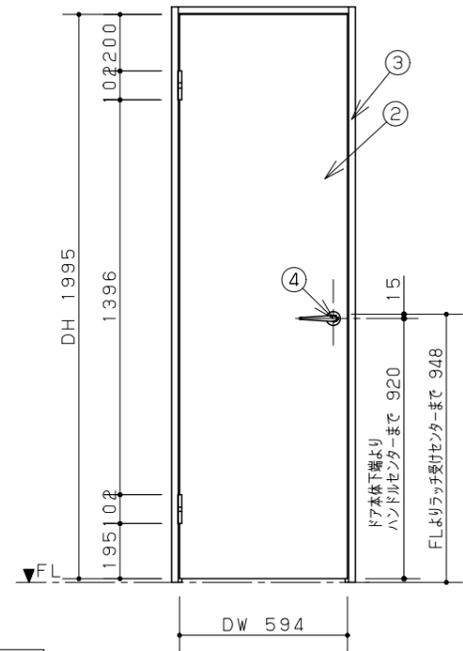

立図

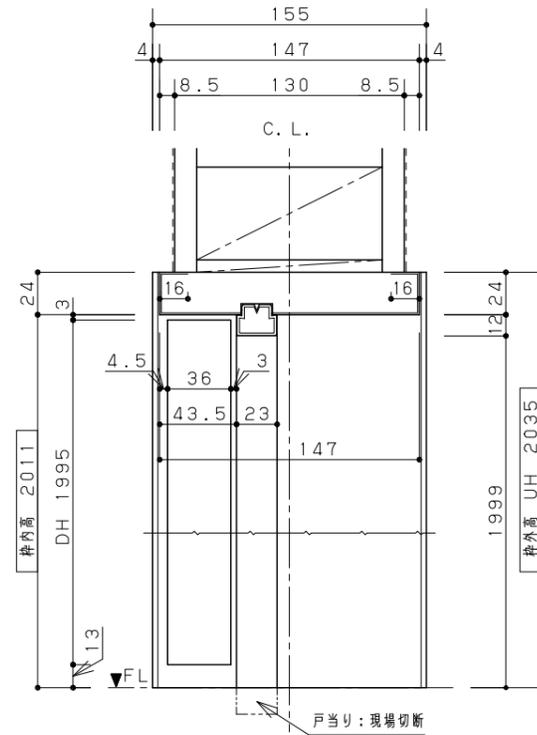


縦詳細図

No	品名	品番	数	備考
1	見切縁 (樹脂製)	MJE1VJ021CY	1	
2	本体	MJE1DTA02BN71PY	1	
3	枠	MJE1WDN00BL71PY	1	
4	ハンドル	MJE2HA14ST	1	

主な仕様

- ・基本商品 : 内装ドア
- ・シリーズタイプ : VERITISシリーズ
- ・扉色柄 : しっくいホワイト柄
- ・枠色柄 : しっくいホワイト柄
- ・外枠サイズ : UW650 ×UH2035
- ・ドアサイズ : DW594 ×DH1995
- ・ドア本体 : 樹脂化粧シート貼り
- ・外枠 : 樹脂化粧シート貼り
- ・その他仕様 : トイレ用片開きドア
TA型
固定枠見込み155mm
A1型サテンシルバー色 (塗装) ・表示錠
トイレ用丸明かり窓 (透明色) あり
縦枠伸び寸なし
ガラスなし (パネル・鏡板)
カバー蝶番サテンシルバー色 (塗装)
蝶番2つ

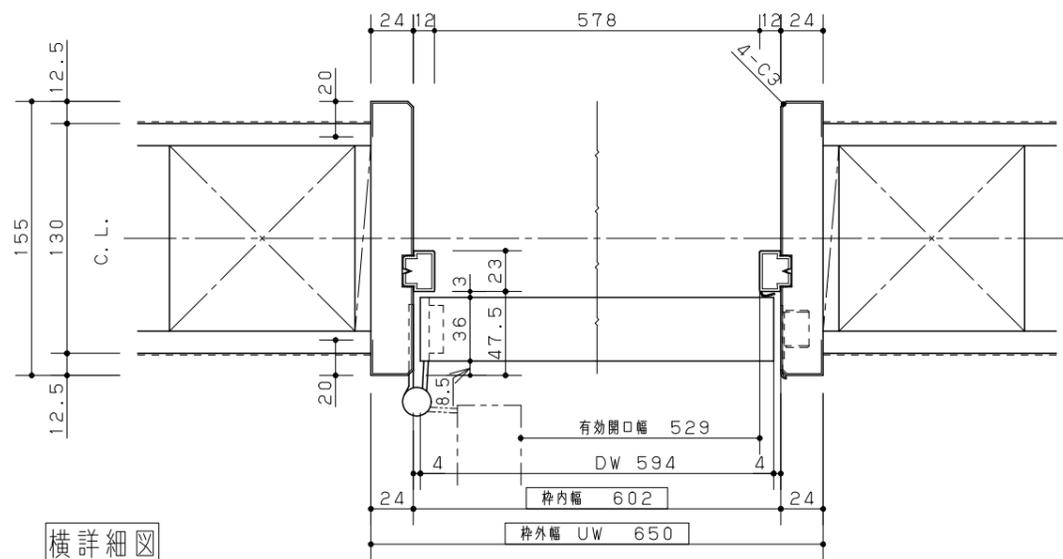


横詳細図

02 トイレ



参考扉デザイン図の為、
オーダー寸法により実際の商品
姿図ではありません

■ 納まりパターン

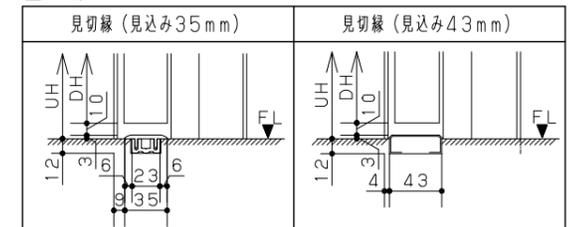

Panasonic

見積演習～積算担当者様向け～<内装建具>
内装ドア VERITIS (2022年2月発売) しっくいホワ

縮尺
1/25
1/4

代理店様名
ご担当

販売店様名
ご担当


担当

図番
WYNU6A


No	品名	品番	数	備考
1	見切縁 (樹脂製)	MJE1VJ021CY	1	
2	本体	MJE1DPA01BN73PY	1	
3	枠	MJE1WDN00BL73PY	1	
4	ハンドル	MJE2HA13ST	1	

主な仕様


- ・基本商品 : 内装ドア
- ・シリーズタイプ : VERITISシリーズ
- ・扉色柄 : しっくいホワイト柄
- ・枠色柄 : しっくいホワイト柄
- ・外枠サイズ : UW 755 × UH 2035
- ・ドアサイズ : DW 699 × DH 1995
- ・ドア本体 : 樹脂化粧シート貼り
- ・外枠 : 樹脂化粧シート貼り
- ・その他仕様 : 片開きドア
PA型
固定枠見込み155mm
A1型サテンシルバー色 (塗装) ・空錠
縦枠伸び寸なし
ガラスなし (パネル・鏡板)
カバー蝶番サテンシルバー色 (塗装)
蝶番2つ

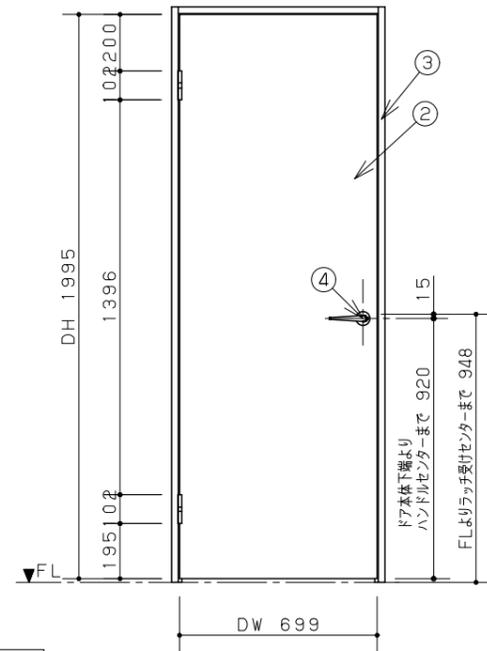

立図

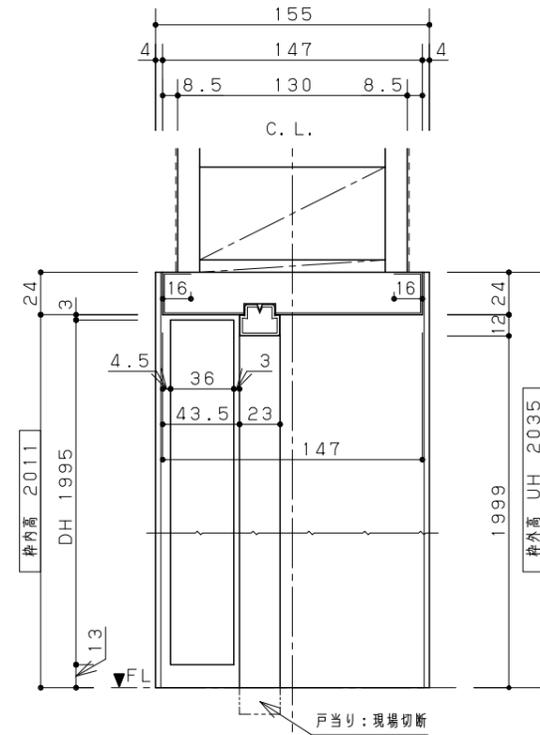


縦詳細図

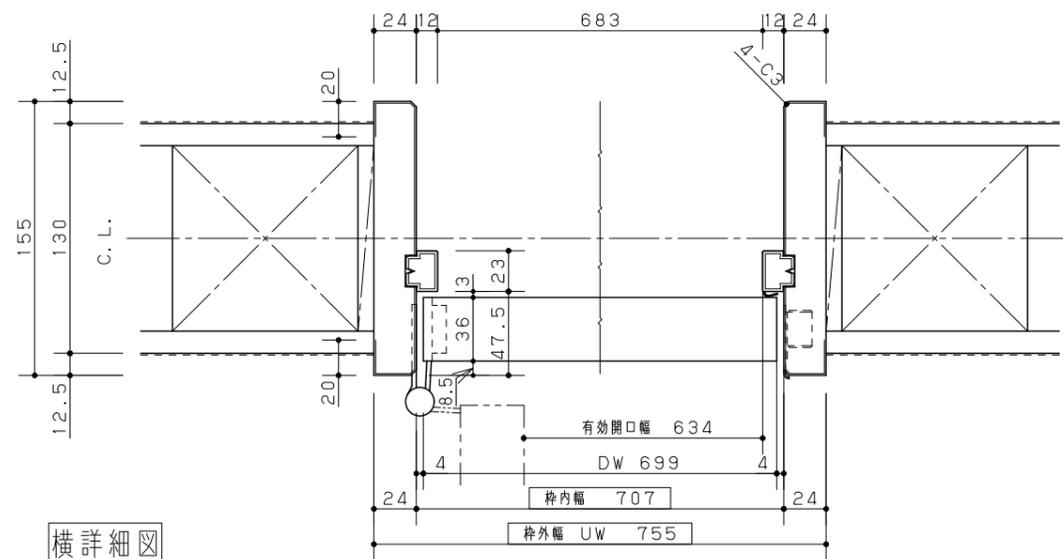


横詳細図

02 洋室1

 

参考扉デザイン図の為、
オーダー寸法により実際の商品
姿図ではありません

■ 納まりパターン

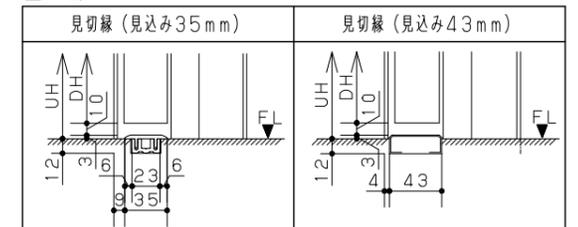

Panasonic

見積演習～積算担当者様向け～<内装建具>
内装ドア VERITIS (2022年2月発売) しっくいホウ

縮尺
1/25
1/4

代理店様名
ご担当

販売店様名
ご担当


担当

図番
WYNU6A


No	品名	品番	数	備考
1	見切縁 (樹脂製)	MJE1VJ021CY	1	
2	本体	MJE1DPA01BN73PY	1	
3	枠	MJE1WDN00BR73PY	1	
4	ハンドル	MJE2HA13ST	1	

主な仕様


- ・基本商品 : 内装ドア
- ・シリーズタイプ : VERITISシリーズ
- ・扉色柄 : しっくいホワイト柄
- ・枠色柄 : しっくいホワイト柄
- ・外枠サイズ : UW 755 × UH 2035
- ・ドアサイズ : DW 699 × DH 1995
- ・ドア本体 : 樹脂化粧シート貼り
- ・外枠 : 樹脂化粧シート貼り
- ・その他仕様 : 片開きドア
PA型
固定枠見込み155mm
A1型サテンシルバー色 (塗装) ・空錠
縦枠伸び寸なし
ガラスなし (パネル・鏡板)
カバー蝶番サテンシルバー色 (塗装)
蝶番2つ

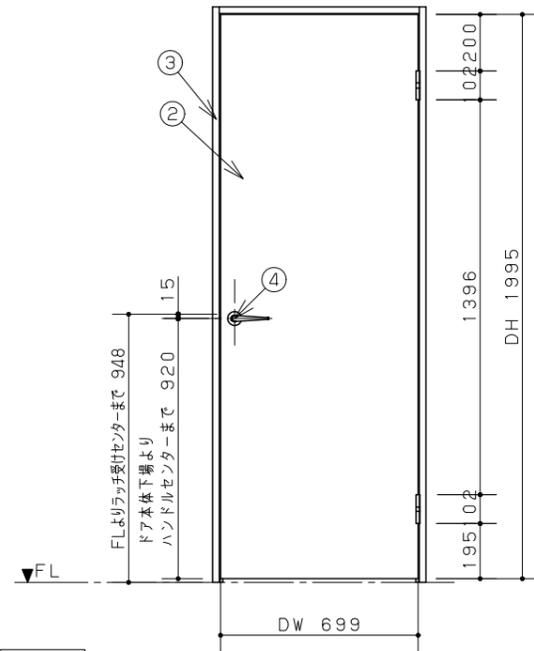

立図

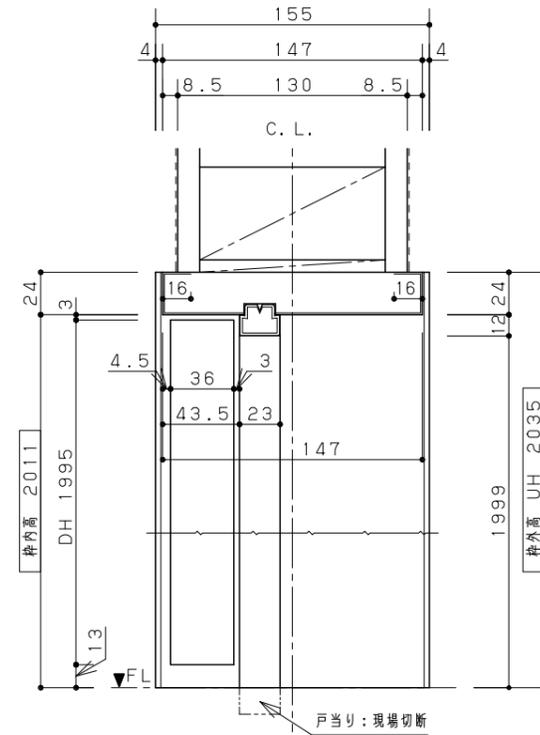


縦詳細図

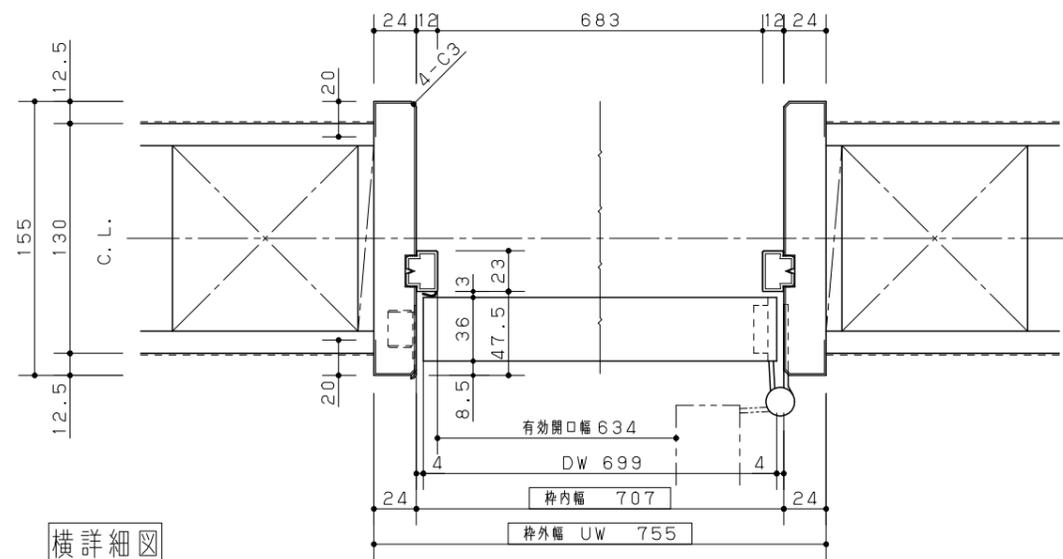


横詳細図

02 洋室2

 

参考扉デザイン図の為、
オーダー寸法により実際の商品
姿図ではありません

■ 納まりパターン

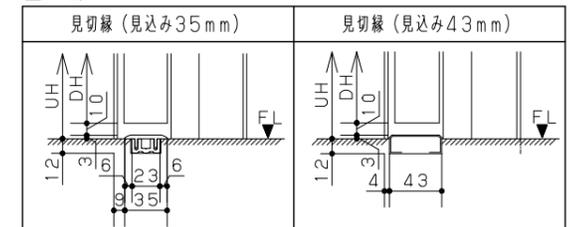

Panasonic

見積演習～積算担当者様向け～<内装建具>
内装ドア VERITIS (2022年2月発売) しっくいホウ

縮尺
1/25
1/4

代理店様名
ご担当

販売店様名
ご担当




担当

図番
WYNU6A


No	品名	品番	数	備考
1	見切縁 (樹脂製)	MJE1VJ021CY	1	
2	本体	MJE1DPA01BN72PY	1	
3	枠	MJE1WDN00BR72PY	1	
4	ハンドル	MJE2HA13ST	1	

主な仕様

- ・基本商品 : 内装ドア
- ・シリーズタイプ : VERITISシリーズ
- ・扉色柄 : しっくいホワイト柄
- ・枠色柄 : しっくいホワイト柄
- ・外枠サイズ : UW 735 × UH 2035
- ・ドアサイズ : DW 679 × DH 1995
- ・ドア本体 : 樹脂化粧シート貼り
- ・外枠 : 樹脂化粧シート貼り
- ・その他仕様 : 片開きドア
PA型
固定枠見込み155mm
A1型サテンシルバー色 (塗装) ・空錠
縦枠伸び寸なし
ガラスなし (パネル・鏡板)
カバー蝶番サテンシルバー色 (塗装)
蝶番2つ

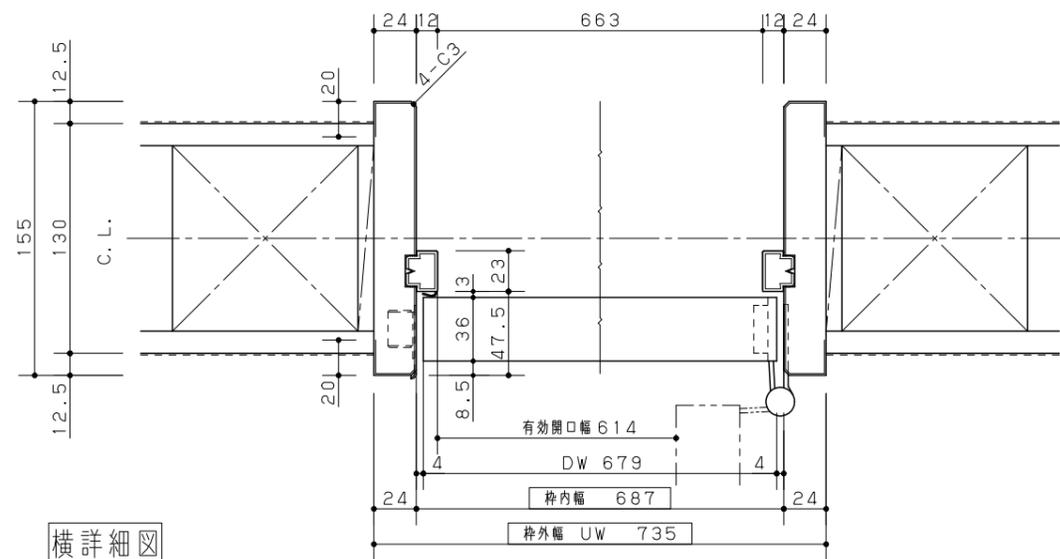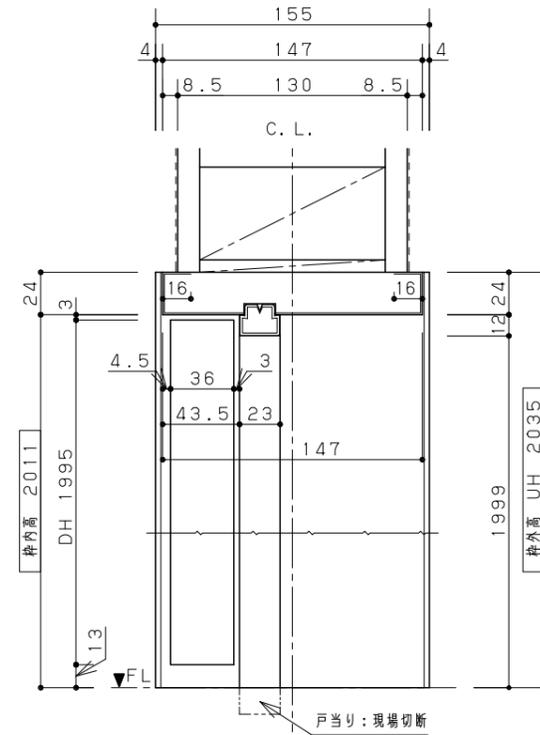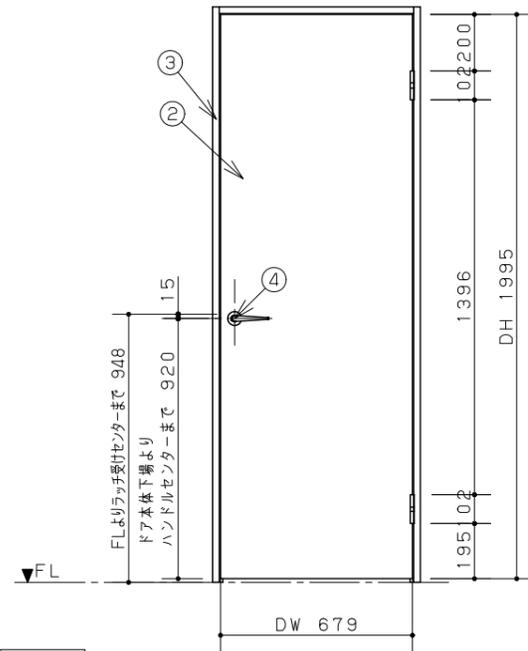

■ 納まりパターン

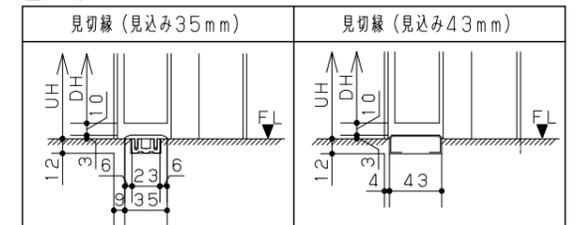

参考扉デザイン図の為、
オーダー寸法により実際の商品
姿図ではありません

02 洋室3



見積演習～積算担当者様向け～<内装建具>
内装ドア VERITIS (2022年2月発売) しっくいホワ

縮尺
1/25
1/4

代理店様名
ご担当

販売店様名
ご担当

担当

図番
WYNU6A

※立面図の取っ手位置・向きは代表例です。取っ手取付位置・向きは、扉裏面の下穴位置に合わせて現場でお決めください。(※取っ手レス・3枚連動引戸は除く)


組合せ部材一覧表

セットNo.	XKRE2PAK3RNN82PY
--------	------------------


No	品名	品番	数	備考
1	扉	KRE1DPARNFN82PY	2	
2	枠	KRE1WK3RNFN82PY	1	
3	取っ手	KRE1HT53ST	2	

主な仕様

- ・基本商品 : 収納用建具 折れ戸
- ・シリーズ : VERITISシリーズ
- ・デザイン : フラット
- ・扉色柄 : しっくいホワイト柄 (PY)
- ・枠色柄 : しっくいホワイト柄 (PY)
- ・外枠サイズ : UW1190×UH2350
- ・扉サイズ : DW576 ×DH2304
- ・扉 : 樹脂化粧シート
- ・枠 : 樹脂化粧シート
- ・その他仕様 : 固定枠
3方枠 (ノンドレール)
縦付・T5型サテンシルバー色 (塗装)


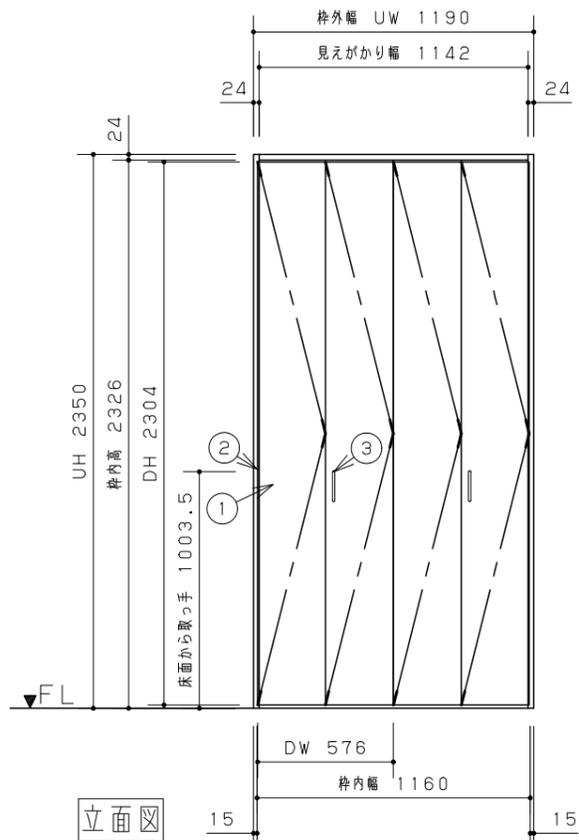


立面図

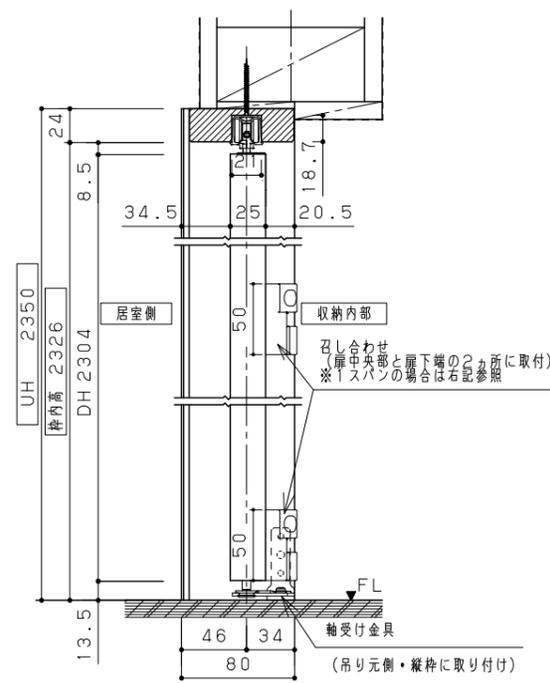


縦詳細図

1スパンの場合の召し合わせ取付位置

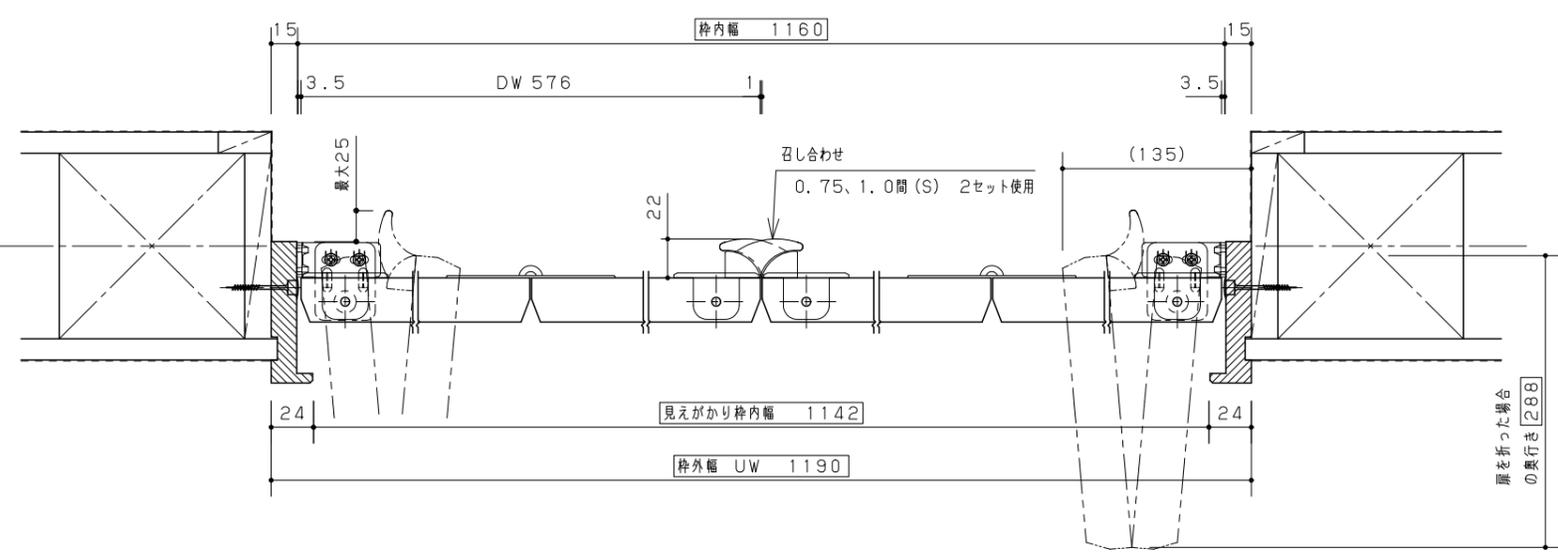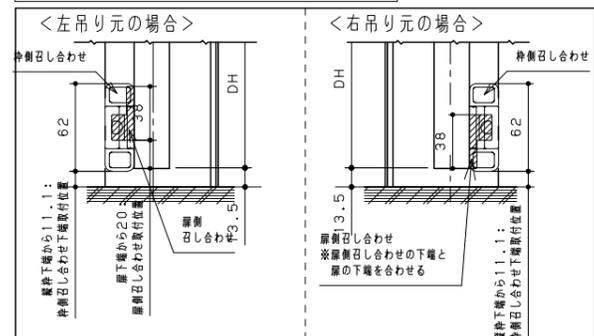

横詳細図

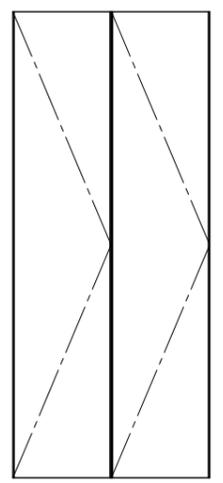

参考扉デザイン

01 玄関



見積演習～積算担当者様向け～<内装建具>
収納用建具 VERITIS (2022年2月発売) しっくい木

縮尺
1/30

代理店様名
ご担当

販売店様名
ご担当

担当

図番
WYNU6A

※立面図の取っ手位置・向きは代表例です。取っ手取付位置・向きは、扉裏面の下穴位置に合わせて現場でお決めください。(※取っ手レス・3枚連動引戸は除く)


組合せ部材一覧表

セットNo. _____


No	品名	品番	数	備考
1	扉	KRE1DPARNFN83PY	2	
2	枠	KRE1WK1RNFN83PY	1	
3	下枠	KRE1SK1RNF3CY	1	
4	取っ手	KRE1HT53ST	2	

主な仕様


- ・基本商品 : 収納用建具 折れ戸
- ・シリーズ : VERITISシリーズ
- ・デザイン : フラット
- ・扉色柄 : しっくいホワイト柄 (PY)
- ・枠色柄 : しっくいホワイト柄 (PY)
- ・外枠サイズ : UW 1645×UH 2350
- ・扉サイズ : DW 804 ×DH 2304
- ・扉 : 樹脂化粧シート
- ・枠 : 樹脂化粧シート
- ・その他仕様 : 固定枠
4方枠
縦付・T5型サテンシルバー色 (塗装)
下枠:チェリー柄 (CY)
伸び寸あり

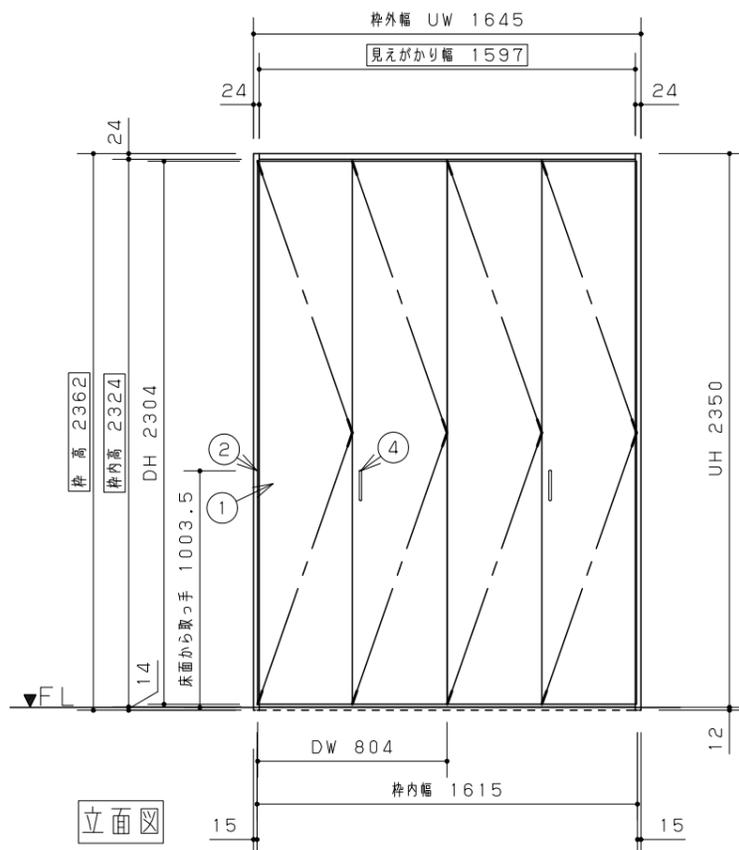


立面図

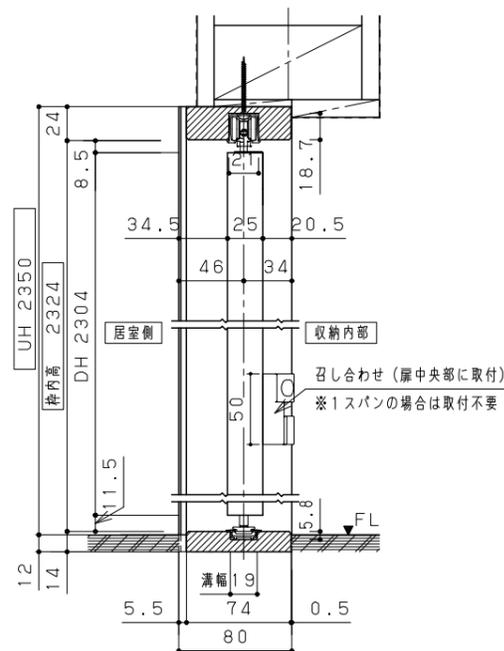


縦詳細図

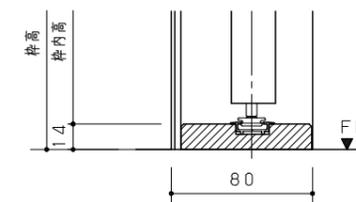

縦詳細図 (下枠床置き納まり)

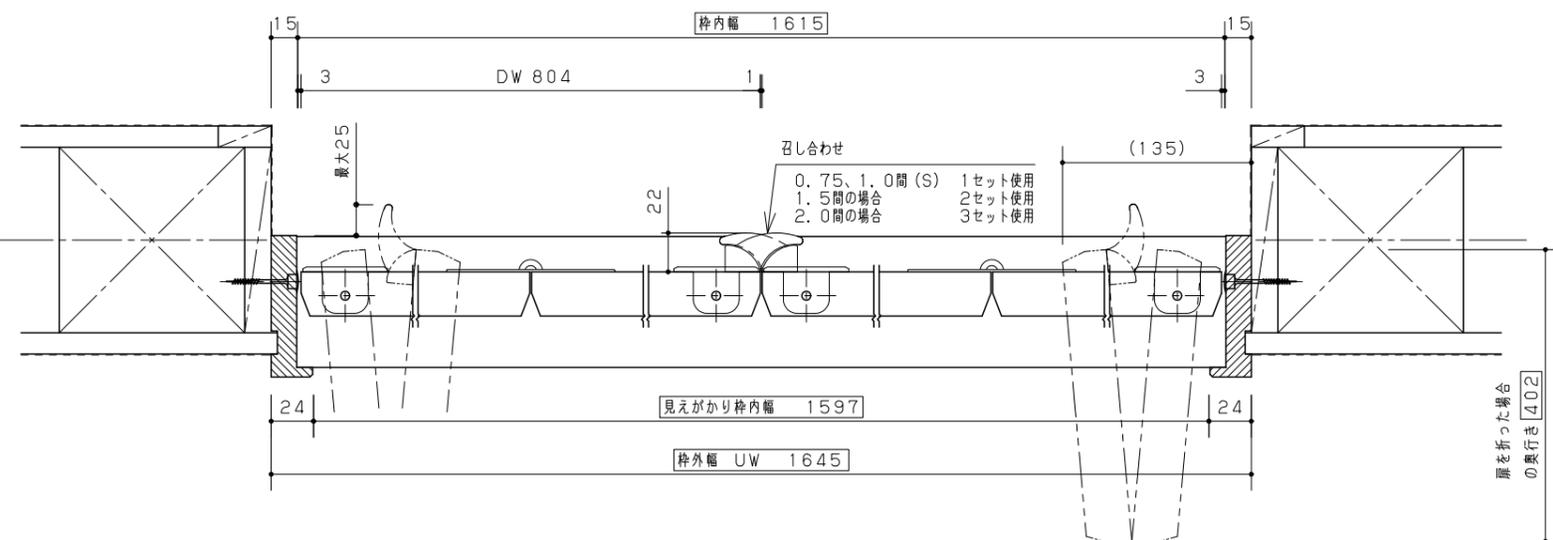

横詳細図

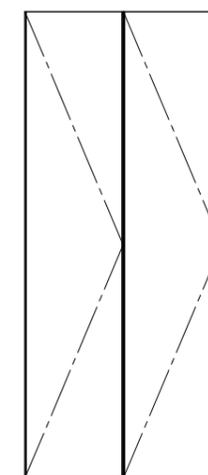

参考扉デザイン

01 ホール



見積演習～積算担当者様向け～<内装建具>
収納用建具 VERITIS (2022年2月発売) しっくいホ

縮尺

1/30

代理店様名

ご担当

販売店様名

ご担当

担当

図番

WYNU6A

※立面図の取っ手位置・向きは代表例です。取っ手取付位置・向きは、扉裏面の下穴位置に合わせて現場でお決めください。(※取っ手レス・3枚連動引戸は除く)


組合せ部材一覧表

セットNo. _____


No	品名	品番	数	備考
1	扉	KRE1DPARNFN81PY	1	
2	枠	KRE1WK1RNFN81PY	1	
3	下枠	KRE1SK1RNF1CY	1	
4	取っ手	KRE1HT53ST	1	

主な仕様


- ・基本商品 : 収納用建具 折れ戸
- ・シリーズ : VERITISシリーズ
- ・デザイン : フラット
- ・扉色柄 : しっくいホワイト柄 (PY)
- ・枠色柄 : しっくいホワイト柄 (PY)
- ・外枠サイズ : UW 735 × UH 2350
- ・扉サイズ : DW 700 × DH 2304
- ・扉 : 樹脂化粧シート
- ・枠 : 樹脂化粧シート
- ・その他仕様 : 固定枠
4方枠
縦付・T5型サテンシルバー色 (塗装)
下枠: チェリー柄 (CY)
伸び寸あり

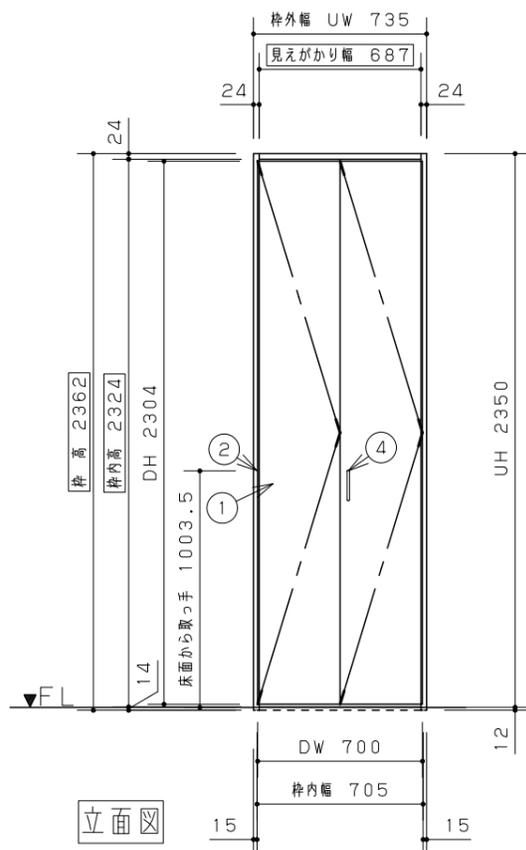


立面図

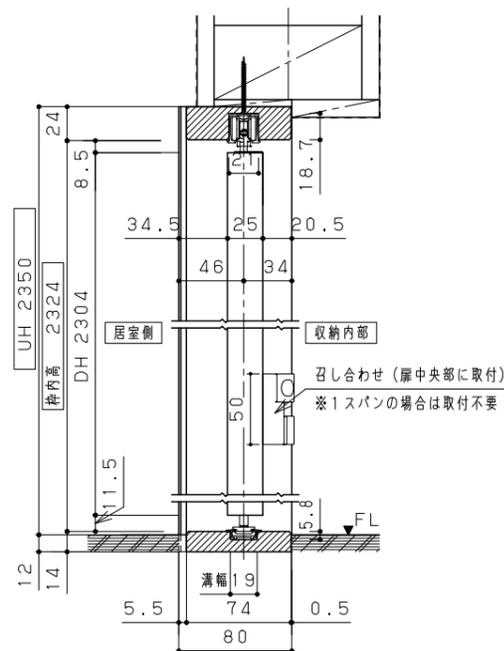


縦詳細図

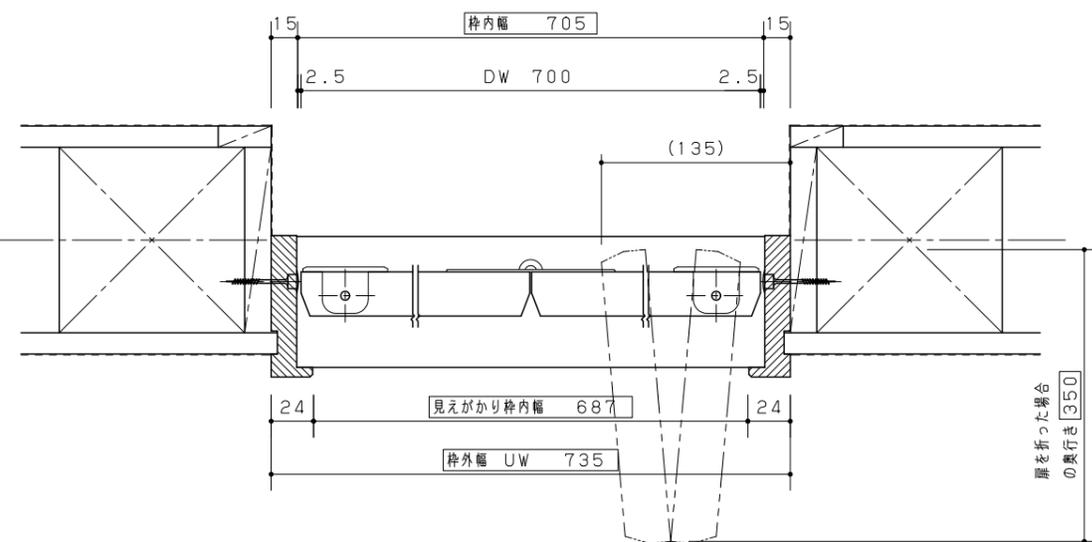

横詳細図

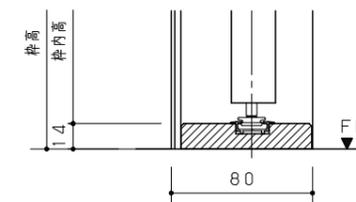

縦詳細図 (下枠床置き納まり)

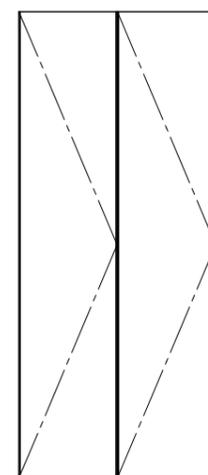

参考扉デザイン

01 LDK

Panasonic

見積演習～積算担当者様向け～<内装建具>
収納用建具 VERITIS (2022年2月発売) しっくい木

縮尺

1/30

代理店様名

ご担当

販売店様名

ご担当

担当

図番

WYNU6A

※立面図の取っ手位置・向きは代表例です。取っ手取付位置・向きは、扉裏面の下穴位置に合わせて現場でお決めください。(※取っ手レス・3枚連動引戸は除く)


組合せ部材一覧表

セットNo. _____


No	品名	品番	数	備考
1	扉	KRE1DPARNFN81PY	1	
2	枠	KRE1WK1RNFN81PY	1	
3	下枠	KRE1SK1RNF1CY	1	
4	取っ手	KRE1HT53ST	1	

主な仕様


- ・基本商品 : 収納用建具 折れ戸
- ・シリーズ : VERITISシリーズ
- ・デザイン : フラット
- ・扉色柄 : しっくいホワイト柄 (PY)
- ・枠色柄 : しっくいホワイト柄 (PY)
- ・外枠サイズ : UW 735 × UH 2350
- ・扉サイズ : DW 700 × DH 2304
- ・扉 : 樹脂化粧シート
- ・枠 : 樹脂化粧シート
- ・その他仕様 : 固定枠
4方枠
縦付・T5型サテンシルバー色 (塗装)
下枠: チェリー柄 (CY)
伸び寸あり

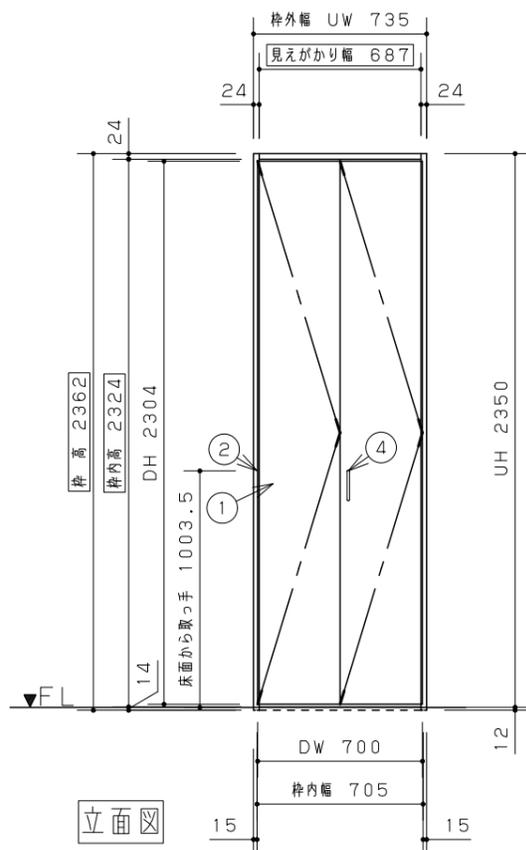


立面図

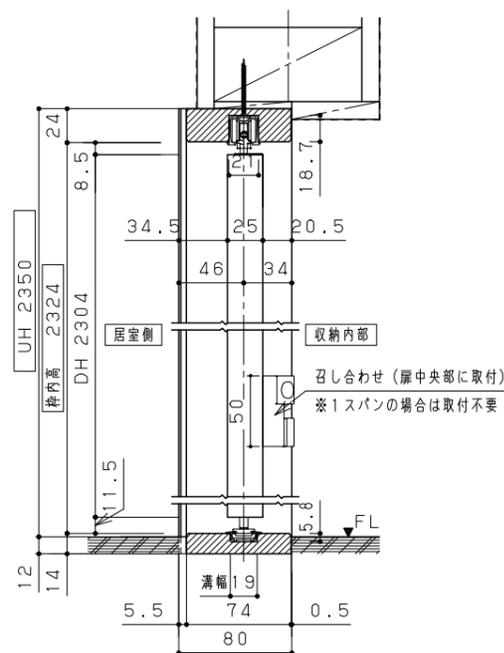


縦詳細図

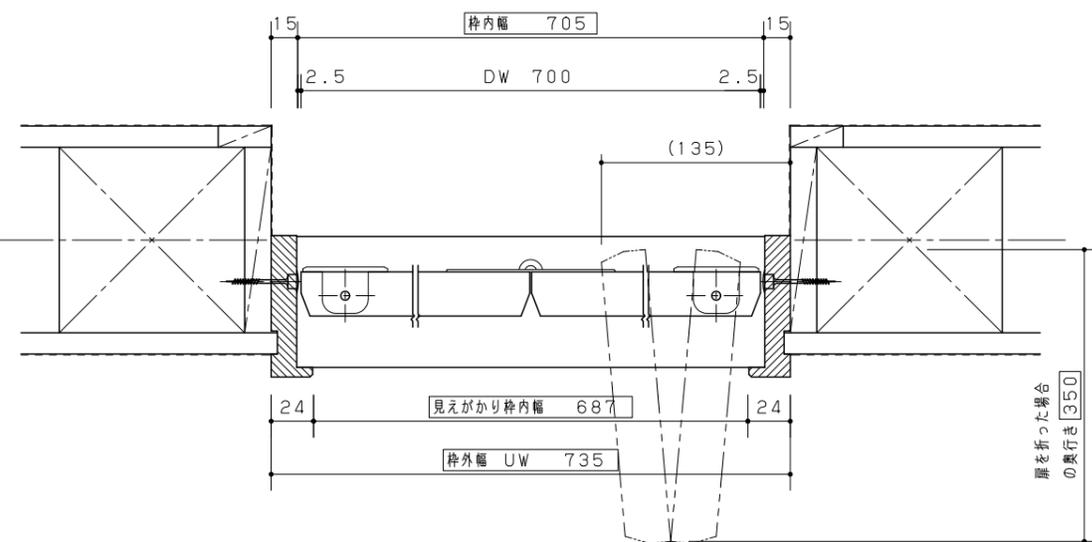

横詳細図

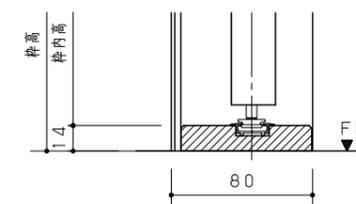

縦詳細図 (下枠床置き納まり)

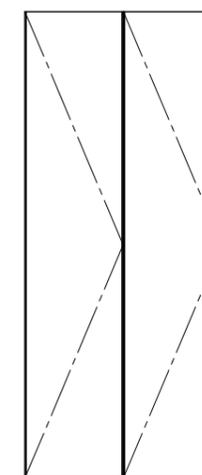

参考扉デザイン

02 ホール

Panasonic

見積演習～積算担当者様向け～<内装建具>
収納用建具 VERITIS (2022年2月発売) しっくいホ

縮尺

1/30

代理店様名

ご担当

販売店様名

ご担当

担当

図番

WYNU6A

※立面図の取っ手位置・向きは代表例です。取っ手取付位置・向きは、扉裏面の下穴位置に合わせて現場でお決めください。(※取っ手レス・3枚連動引戸は除く)




組合せ部材一覧表

セットNo. _____



No	品名	品番	数	備考
1	扉	KRE1DPARNFN81PY	1	
2	枠	KRE1WK1RNFN81PY	1	
3	下枠	KRE1SK1RNF1CY	1	
4	取っ手	KRE1HT53ST	1	

主な仕様

- ・基本商品 : 収納用建具 折れ戸
- ・シリーズ : VERITISシリーズ
- ・デザイン : フラット
- ・扉色柄 : しっくいホワイト柄 (PY)
- ・枠色柄 : しっくいホワイト柄 (PY)
- ・外枠サイズ : UW 735 ×UH2350
- ・扉サイズ : DW 700 ×DH2304
- ・扉 : 樹脂化粧シート
- ・枠 : 樹脂化粧シート
- ・その他仕様 : 固定枠
4方枠
縦付・T5型サテンシルバー色 (塗装)
下枠:チェリー柄 (CY)
伸び寸あり

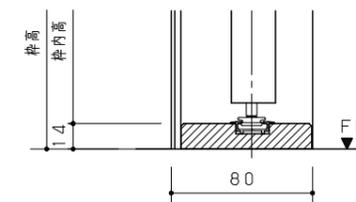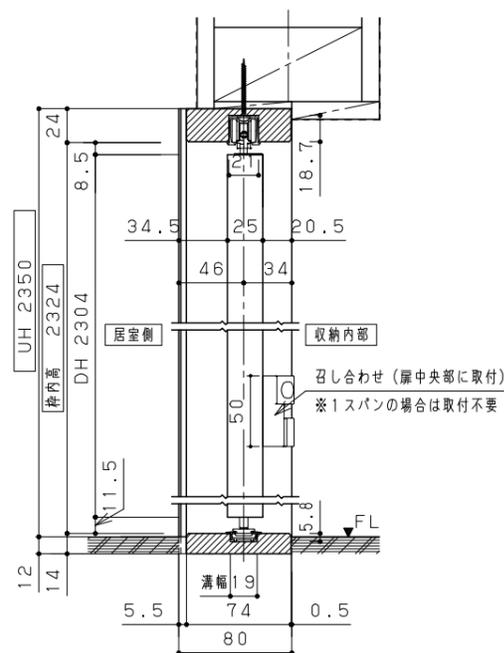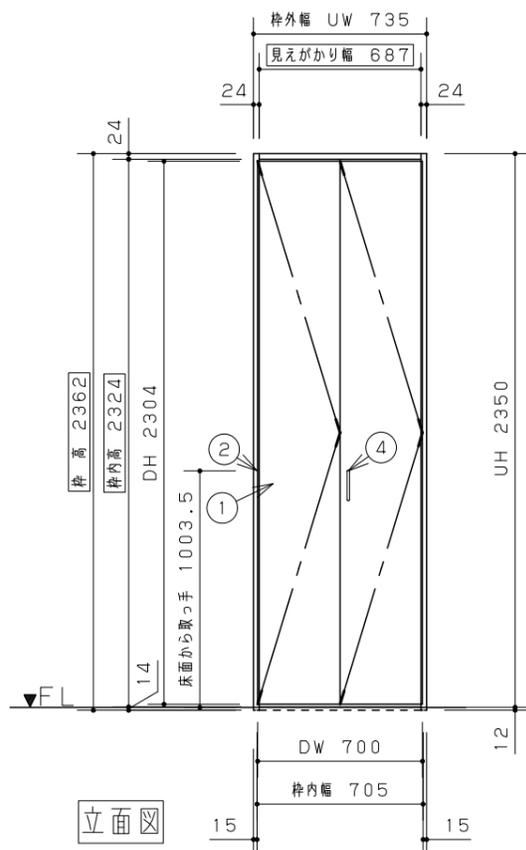

縦詳細図 (下枠床置き納まり)

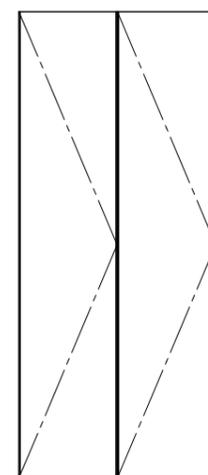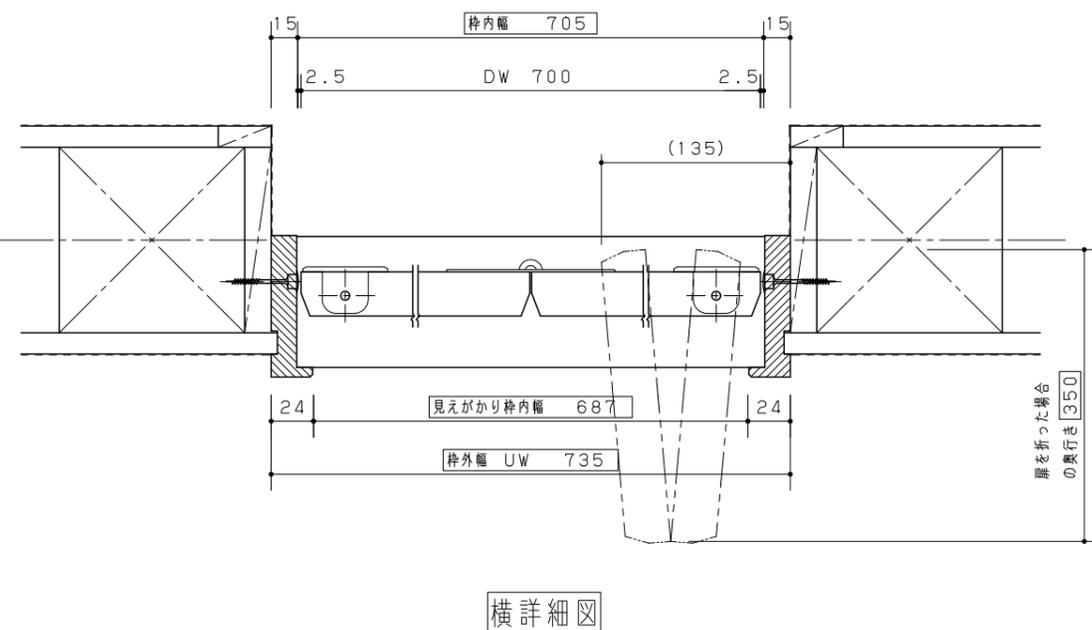

参考扉デザイン

02 洋室1/西側



見積演習～積算担当者様向け～<内装建具>
収納用建具 VERITIS (2022年2月発売) しっくい木

縮尺

1/30

代理店様名

ご担当

販売店様名

ご担当

担当

図番

WYNU6A

※立面図の取っ手位置・向きは代表例です。取っ手取付位置・向きは、扉裏面の下穴位置に合わせて現場でお決めください。(※取っ手レス・3枚連動引戸は除く)




組合せ部材一覧表

セットNo. _____


No	品名	品番	数	備考
1	扉	KRE1DPARNFN83PY	2	
2	枠	KRE1WK1RNFN83PY	1	
3	下枠	KRE1SK1RNF3CY	1	
4	取っ手	KRE1HT53ST	2	

主な仕様


- ・基本商品 : 収納用建具 折れ戸
- ・シリーズ : VERITISシリーズ
- ・デザイン : フラット
- ・扉色柄 : しっくいホワイト柄 (PY)
- ・枠色柄 : しっくいホワイト柄 (PY)
- ・外枠サイズ : UW 1645×UH 2350
- ・扉サイズ : DW 804 ×DH 2304
- ・扉 : 樹脂化粧シート
- ・枠 : 樹脂化粧シート
- ・その他仕様 : 固定枠
4方枠
縦付・T5型サテンシルバー色 (塗装)
下枠:チェリー柄 (CY)
伸び寸あり

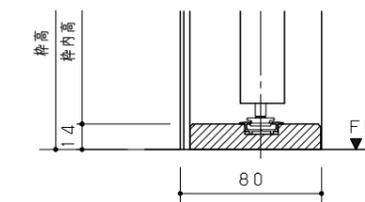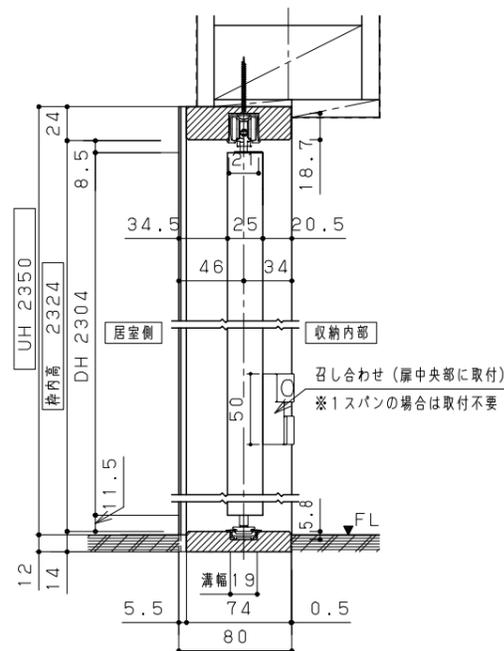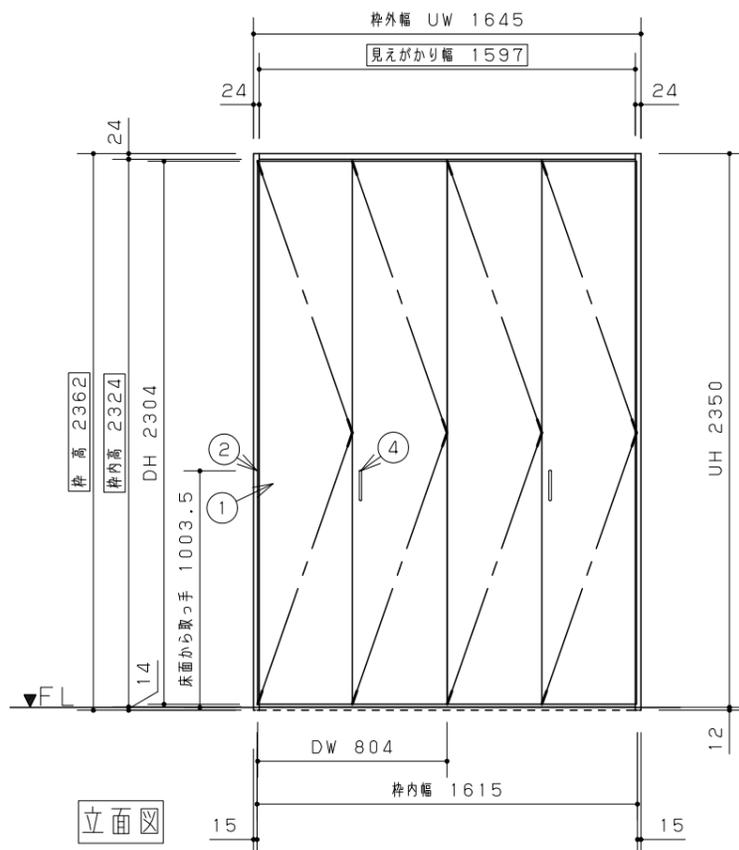

縦詳細図 (下枠床置き納まり)

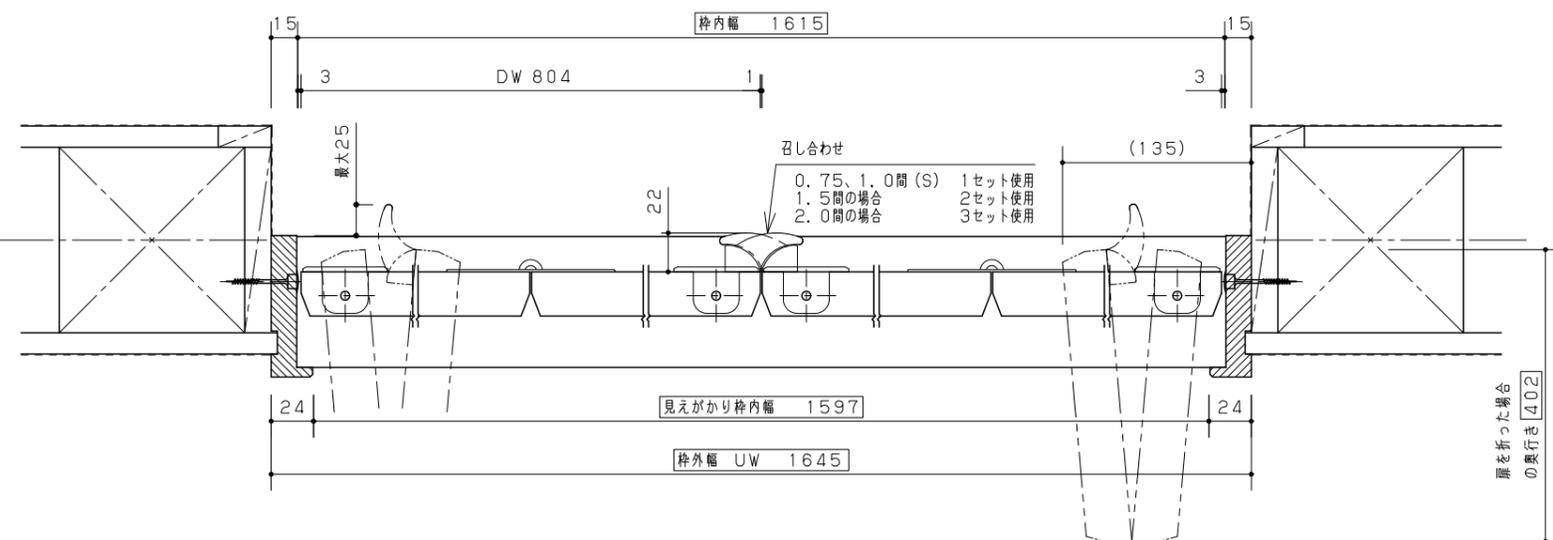

横詳細図

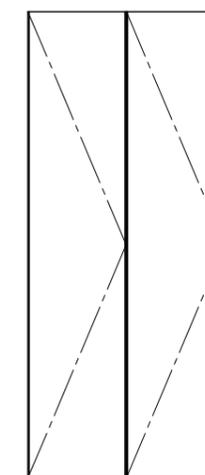

参考扉デザイン

02 洋室1/東側

Panasonic

見積演習～積算担当者様向け～<内装建具>
収納用建具 VERITIS (2022年2月発売) しっくいホ

縮尺

1/30

代理店様名

ご担当

販売店様名

ご担当

担当

図番

WYNU6A

※立面図の取っ手位置・向きは代表例です。取っ手取付位置・向きは、扉裏面の下穴位置に合わせて現場でお決めください。(※取っ手レス・3枚連動引戸は除く)


組合せ部材一覧表

セットNo. _____


No	品名	品番	数	備考
1	扉	KRE1DPARNFN83PY	2	
2	枠	KRE1WK1RNFN83PY	1	
3	下枠	KRE1SK1RNF3CY	1	
4	取っ手	KRE1HT53ST	2	

主な仕様


- ・基本商品 : 収納用建具 折れ戸
- ・シリーズ : VERITISシリーズ
- ・デザイン : フラット
- ・扉色柄 : しっくいホワイト柄 (PY)
- ・枠色柄 : しっくいホワイト柄 (PY)
- ・外枠サイズ : UW 1645×UH2350
- ・扉サイズ : DW 804 ×DH2304
- ・扉 : 樹脂化粧シート
- ・枠 : 樹脂化粧シート
- ・その他仕様 : 固定枠
4方枠
縦付・T5型サテンシルバー色 (塗装)
下枠:チェリー柄 (CY)
伸び寸あり

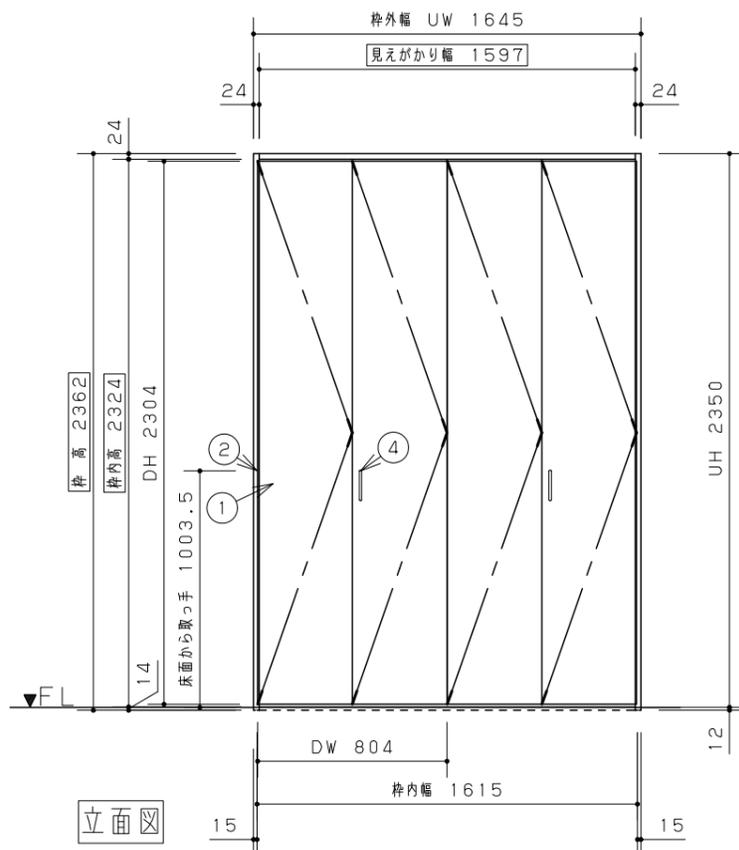


立面図

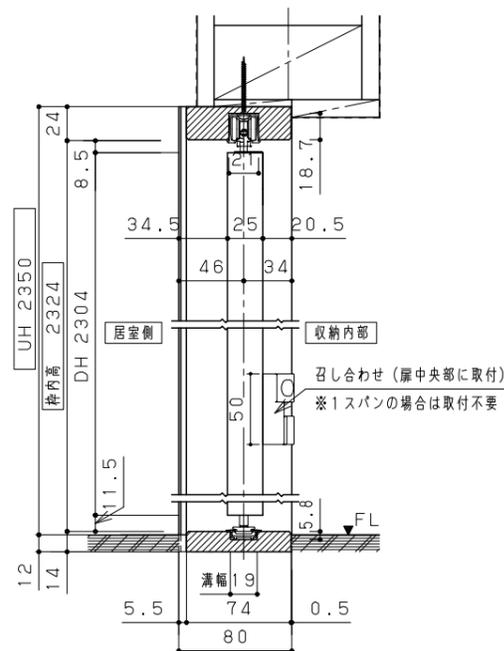


縦詳細図

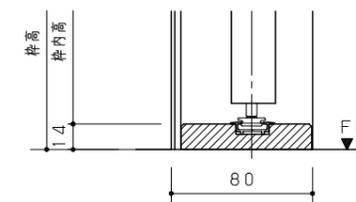

縦詳細図 (下枠床置き納まり)

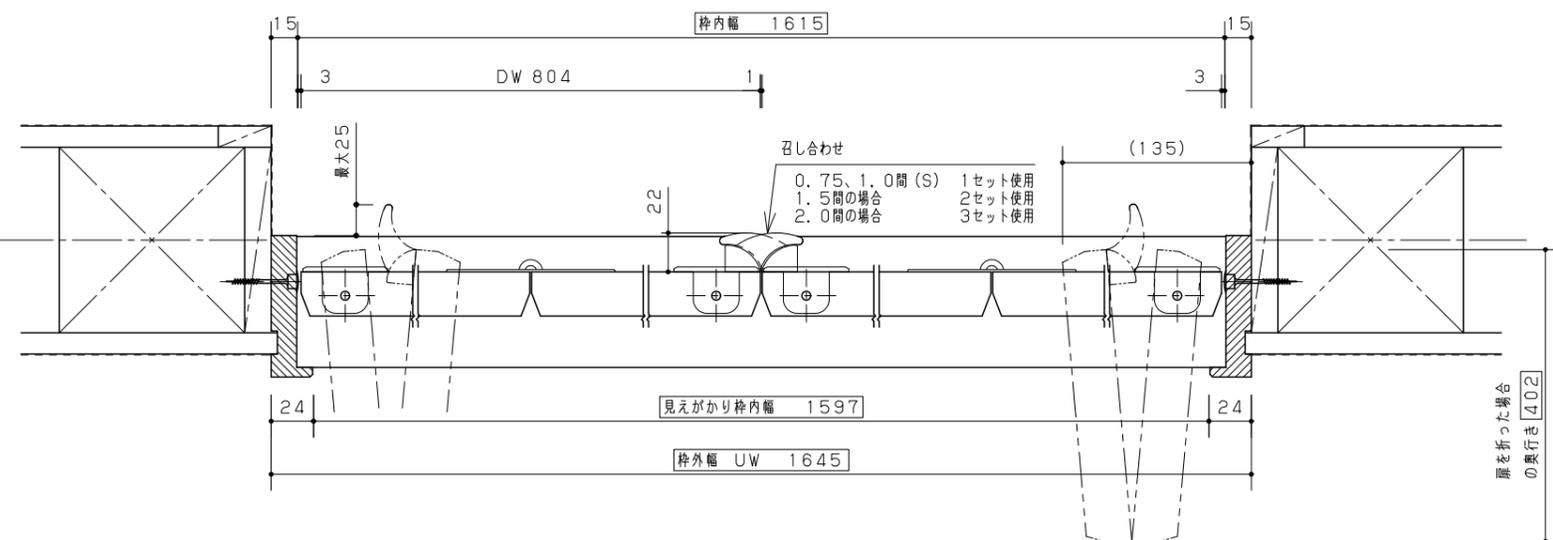

横詳細図

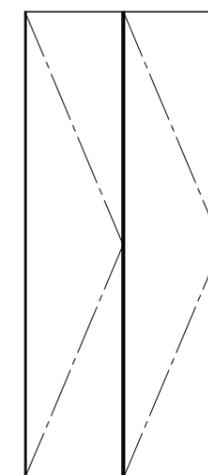

参考扉デザイン

02 洋室2

Panasonic

見積演習～積算担当者様向け～<内装建具>
収納用建具 VERITIS (2022年2月発売) しっくいホ

縮尺

1/30

代理店様名

ご担当

販売店様名

ご担当

担当

図番

WYNU6A

※立面図の取っ手位置・向きは代表例です。取っ手取付位置・向きは、扉裏面の下穴位置に合わせて現場でお決めください。(※取っ手レス・3枚連動引戸は除く)




組合せ部材一覧表

セットNo. _____


No	品名	品番	数	備考
1	扉	KRE1DPARNFN83PY	2	
2	枠	KRE1WK1RNFN83PY	1	
3	下枠	KRE1SK1RNF3CY	1	
4	取っ手	KRE1HT53ST	2	

主な仕様


- ・基本商品 : 収納用建具 折れ戸
- ・シリーズ : VERITISシリーズ
- ・デザイン : フラット
- ・扉色柄 : しっくいホワイト柄 (PY)
- ・枠色柄 : しっくいホワイト柄 (PY)
- ・外枠サイズ : UW 1645×UH 2350
- ・扉サイズ : DW 804 ×DH 2304
- ・扉 : 樹脂化粧シート
- ・枠 : 樹脂化粧シート
- ・その他仕様 : 固定枠
4方枠
縦付・T5型サテンシルバー色 (塗装)
下枠 : チェリー柄 (CY)
伸び寸あり

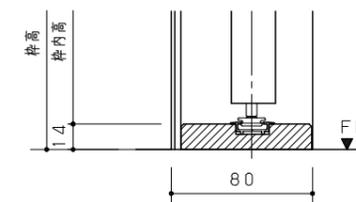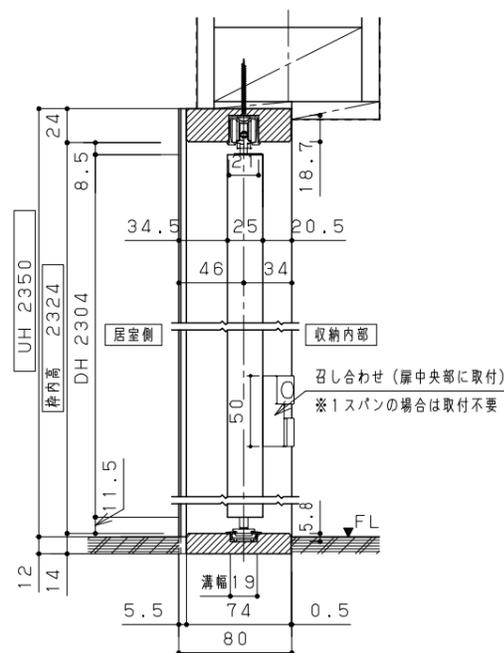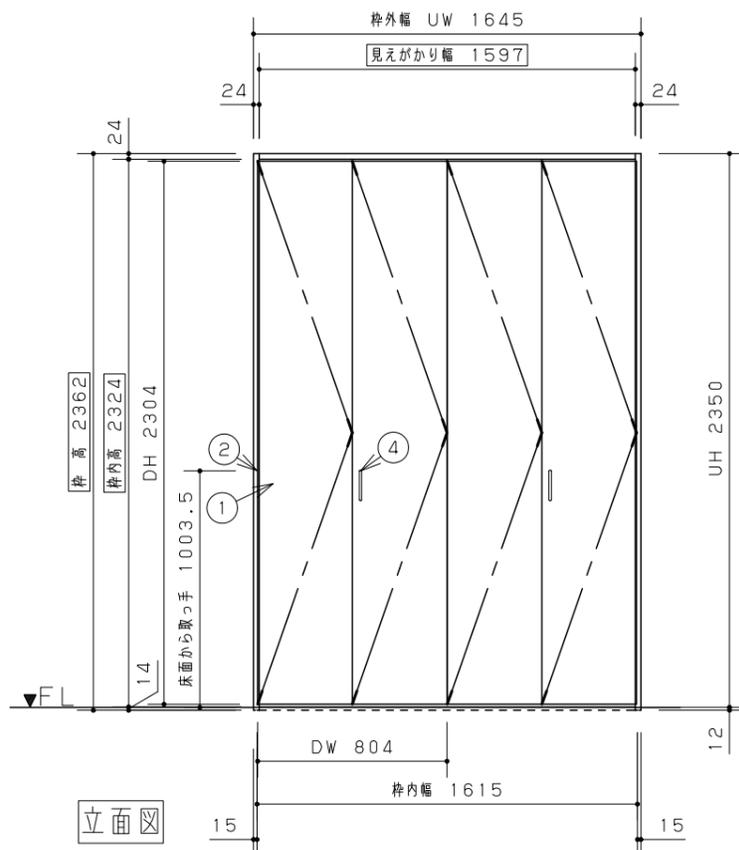

縦詳細図 (下枠床置き納まり)

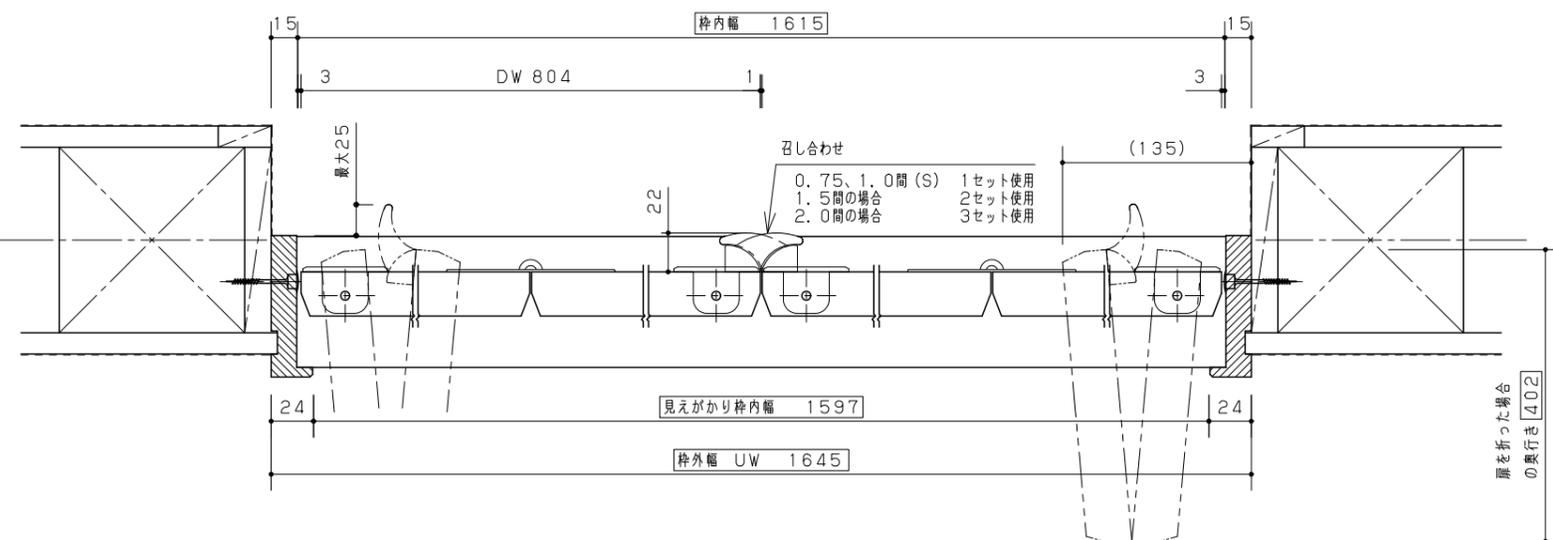

横詳細図

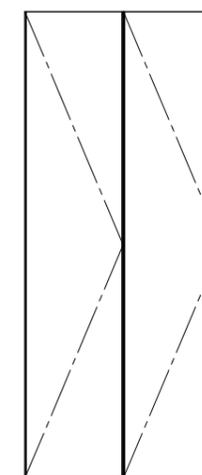

参考扉デザイン

02 洋室3

Panasonic

見積演習～積算担当者様向け～<内装建具>
収納用建具 VERITIS (2022年2月発売) しっくいホ

縮尺

1/30

代理店様名

ご担当

販売店様名

ご担当

担当

図番

WYNU6A

内装ドア

VERITIS Standard Label	1階 トイレ	VERITIS Standard Label	1階 LDK~ホール	VERITIS Standard Label	1階 洗面脱衣室	VERITIS Standard Label	1階 LDK~階段室	VERITIS Standard Label	2階 トイレ
	<p>扉色 しゅくいホワイト柄 (PY)</p> <p>枠色 しゅくいホワイト柄 (PY)</p> <p>デザイン T A型</p> <p>開閉方式 トイレ用片開きドア</p> <p>ハンドル A 1型サテンシルバー色 (塗装) ・表示錠</p> <p>蝶番 カバー蝶番サテンシルバー色 (塗装)</p> <p>採光部 ガラスなし (パネル・鏡板)</p> <p>サイズ UW650×UH2035</p> <p>勝手 左吊り元 (L)</p> <p>枠種 固定枠: 枠見込み155mm</p> <p>床見切 ※チェリー柄 (CY)</p>		<p>扉色 しゅくいホワイト柄 (PY)</p> <p>枠色 しゅくいホワイト柄 (PY)</p> <p>デザイン L C型</p> <p>開閉方式 片開きドア</p> <p>ハンドル A 1型サテンシルバー色 (塗装) ・空錠</p> <p>蝶番 カバー蝶番サテンシルバー色 (塗装)</p> <p>採光部 半透明アクリル</p> <p>サイズ UW735×UH2035</p> <p>勝手 右吊り元 (R)</p> <p>枠種 固定枠: 枠見込み155mm</p> <p>床見切 ※チェリー柄 (CY)</p>		<p>扉色 しゅくいホワイト柄 (PY)</p> <p>枠色 しゅくいホワイト柄 (PY)</p> <p>敷居色 ※チェリー柄 (CY)</p> <p>デザイン D C型</p> <p>開閉方式 Y 戸車引戸洗面所用片引き</p> <p>ハンドル C 1型・角型引手サテンシルバー色 (塗装) ・表示錠</p> <p>採光部 半透明アクリル</p> <p>サイズ UW1645×UH2035</p> <p>勝手 右引手 (R)</p> <p>枠種 固定枠: 枠見込み155mm</p>		<p>扉色 しゅくいホワイト柄 (PY)</p> <p>枠色 しゅくいホワイト柄 (PY)</p> <p>デザイン L C型</p> <p>開閉方式 上吊引戸アウトセット納まり片引き</p> <p>ハンドル C 1型・角型引手サテンシルバー色 (塗装) ・空錠</p> <p>採光部 半透明アクリル</p> <p>サイズ 見え幅746×見え高2018</p> <p>勝手 左引手 (L)</p> <p>枠種</p>		<p>扉色 しゅくいホワイト柄 (PY)</p> <p>枠色 しゅくいホワイト柄 (PY)</p> <p>デザイン T A型</p> <p>開閉方式 トイレ用片開きドア</p> <p>ハンドル A 1型サテンシルバー色 (塗装) ・表示錠</p> <p>蝶番 カバー蝶番サテンシルバー色 (塗装)</p> <p>採光部 ガラスなし (パネル・鏡板)</p> <p>サイズ UW650×UH2035</p> <p>勝手 左吊り元 (L)</p> <p>枠種 固定枠: 枠見込み155mm</p> <p>床見切 ※チェリー柄 (CY)</p>
MJE2HA14ST	MJE2HA13ST	MJE2PC14ST	MJE2PC13ST	MJE2HA14ST	MJE2HA13ST				

内装ドア

収納用建具

VERITIS Standard Label	2階 洋室1	VERITIS Standard Label	2階 洋室2	VERITIS Standard Label	2階 洋室3	VERITIS	1階 玄関	VERITIS	1階 ホール
	<p>扉色 しゅくいホワイト柄 (PY)</p> <p>枠色 しゅくいホワイト柄 (PY)</p> <p>デザイン P A型</p> <p>開閉方式 片開きドア</p> <p>ハンドル A 1型サテンシルバー色 (塗装) ・空錠</p> <p>蝶番 カバー蝶番サテンシルバー色 (塗装)</p> <p>採光部 ガラスなし (パネル・鏡板)</p> <p>サイズ UW755×UH2035</p> <p>勝手 左吊り元 (L)</p> <p>枠種 固定枠: 枠見込み155mm</p> <p>床見切 ※チェリー柄 (CY)</p>		<p>扉色 しゅくいホワイト柄 (PY)</p> <p>枠色 しゅくいホワイト柄 (PY)</p> <p>デザイン P A型</p> <p>開閉方式 片開きドア</p> <p>ハンドル A 1型サテンシルバー色 (塗装) ・空錠</p> <p>蝶番 カバー蝶番サテンシルバー色 (塗装)</p> <p>採光部 ガラスなし (パネル・鏡板)</p> <p>サイズ UW755×UH2035</p> <p>勝手 右吊り元 (R)</p> <p>枠種 固定枠: 枠見込み155mm</p> <p>床見切 ※チェリー柄 (CY)</p>		<p>扉色 しゅくいホワイト柄 (PY)</p> <p>枠色 しゅくいホワイト柄 (PY)</p> <p>デザイン P A型</p> <p>開閉方式 片開きドア</p> <p>ハンドル A 1型サテンシルバー色 (塗装) ・空錠</p> <p>蝶番 カバー蝶番サテンシルバー色 (塗装)</p> <p>採光部 ガラスなし (パネル・鏡板)</p> <p>サイズ UW735×UH2035</p> <p>勝手 右吊り元 (R)</p> <p>枠種 固定枠: 枠見込み155mm</p> <p>床見切 ※チェリー柄 (CY)</p>		<p>扉色 しゅくいホワイト柄 (PY)</p> <p>枠色 しゅくいホワイト柄 (PY)</p> <p>デザイン P A型 (フラットタイプ)</p> <p>開閉方式 収納用建具折れ戸</p> <p>取っ手 縦付・T 5型サテンシルバー色 (塗装)</p> <p>蝶番 ミラ有無</p> <p>サイズ UW1190×UH2350</p> <p>勝手 勝手なし</p> <p>枠種 固定枠: ノン下レール3方枠</p>		<p>扉色 しゅくいホワイト柄 (PY)</p> <p>枠色 しゅくいホワイト柄 (PY)</p> <p>下枠色 ※チェリー柄 (CY)</p> <p>デザイン P A型 (フラットタイプ)</p> <p>開閉方式 収納用建具折れ戸</p> <p>取っ手 縦付・T 5型サテンシルバー色 (塗装)</p> <p>蝶番 ミラ有無</p> <p>サイズ UW1190×UH2350</p> <p>勝手 勝手なし</p> <p>枠種 固定枠: 4方枠</p>
MJE2HA13ST	MJE2HA13ST	MJE2HA13ST	MJE2HA13ST	KRE1HT53ST	KRE1HT53ST				

収納用建具

VERITIS	1階 LDK	VERITIS	2階 ホール	VERITIS	2階 洋室1/西側	VERITIS	2階 洋室1/東側	VERITIS	2階 洋室2
	<p>扉色 しゅくいホワイト柄 (PY)</p> <p>枠色 しゅくいホワイト柄 (PY)</p> <p>下枠色 ※チェリー柄 (CY)</p> <p>デザイン P A型 (フラットタイプ)</p> <p>開閉方式 収納用建具折れ戸</p> <p>取っ手 縦付・T 5型サテンシルバー色 (塗装)</p> <p>蝶番 ミラ有無</p> <p>サイズ UW735×UH2350</p> <p>勝手 勝手なし</p> <p>枠種 固定枠: 4方枠</p>		<p>扉色 しゅくいホワイト柄 (PY)</p> <p>枠色 しゅくいホワイト柄 (PY)</p> <p>下枠色 ※チェリー柄 (CY)</p> <p>デザイン P A型 (フラットタイプ)</p> <p>開閉方式 収納用建具折れ戸</p> <p>取っ手 縦付・T 5型サテンシルバー色 (塗装)</p> <p>蝶番 ミラ有無</p> <p>サイズ UW735×UH2350</p> <p>勝手 勝手なし</p> <p>枠種 固定枠: 4方枠</p>		<p>扉色 しゅくいホワイト柄 (PY)</p> <p>枠色 しゅくいホワイト柄 (PY)</p> <p>下枠色 ※チェリー柄 (CY)</p> <p>デザイン P A型 (フラットタイプ)</p> <p>開閉方式 収納用建具折れ戸</p> <p>取っ手 縦付・T 5型サテンシルバー色 (塗装)</p> <p>蝶番 ミラ有無</p> <p>サイズ UW735×UH2350</p> <p>勝手 勝手なし</p> <p>枠種 固定枠: 4方枠</p>		<p>扉色 しゅくいホワイト柄 (PY)</p> <p>枠色 しゅくいホワイト柄 (PY)</p> <p>下枠色 ※チェリー柄 (CY)</p> <p>デザイン P A型 (フラットタイプ)</p> <p>開閉方式 収納用建具折れ戸</p> <p>取っ手 縦付・T 5型サテンシルバー色 (塗装)</p> <p>蝶番 ミラ有無</p> <p>サイズ UW735×UH2350</p> <p>勝手 勝手なし</p> <p>枠種 固定枠: 4方枠</p>		<p>扉色 しゅくいホワイト柄 (PY)</p> <p>枠色 しゅくいホワイト柄 (PY)</p> <p>下枠色 ※チェリー柄 (CY)</p> <p>デザイン P A型 (フラットタイプ)</p> <p>開閉方式 収納用建具折れ戸</p> <p>取っ手 縦付・T 5型サテンシルバー色 (塗装)</p> <p>蝶番 ミラ有無</p> <p>サイズ UW735×UH2350</p> <p>勝手 勝手なし</p> <p>枠種 固定枠: 4方枠</p>
KRE1HT53ST	KRE1HT53ST	KRE1HT53ST	KRE1HT53ST	KRE1HT53ST	KRE1HT53ST	KRE1HT53ST	KRE1HT53ST		

枠色が扉色と異なる場合、敷居色・床見切りが枠色と異なる場合に※を表示しています。(ただしA/B面の色が異なる場合、敷居色・床見切りには必ず※を表示しています。)建具画像は標準品です。特注品の場合、詳細は別途、図面・お見積書をご確認ください。印刷のため、実物とは多少色が異なります。実際の色合い・材質感等は、ショールーム等でご確認ください。

VERITIS

Standard Label

飽きのこない自然なスタイル
木の味わいが楽しめる空間をつくる



Craft Label

あこがれのカフェやアンティークショップ風など
部屋づくりが楽しくなる



Plus Label

天井につながる開放感と
壁との一体感から生まれるノイズレス空間



インテリア建材 VERITIS の施工例写真や
商品詳細、ドアの色などをシミュレーションできる
アプリもご用意しています。



クリック
Q

収納用建具

VERITIS

2階
洋室3

- 扉色 しっくいホワイト柄 (PY)
- 枠色 しっくいホワイト柄 (PY)
- 下枠色 ※チェリー柄 (CY)
- デザイン PA型 (フラットタイプ)
- 開閉方式 収納用建具折れ戸
- 取っ手 縦付・T5型サテンシルバー色 (塗装)
- ミラー有無 ミラー無
- サイズ UW1645×UH2350
- 勝手 勝手なし
- 枠種 固定枠：4方枠

VERITIS (2022年
2月発売)



KRE1HT53ST

VERITIS

内装ドアは各レーベルごとに色柄をオプションカラーへ変更できます。

※UP額は扉1枚あたりの税抜き金額です

Standard Label

スタンダードレーベル

家具や小物なども含めて、幅広いインテリアテイストのベースとなる使いやすいデザイン。

Natural color ナチュラルカラー

標準カラー



Paint color ペイントカラー

オプションカラー



標準カラー
+ 17,000円UP

Solid color ソリッドカラー

オプションカラー



標準カラー
+ 34,000円UP

「納入事例」で色柄をイメージ

GALLERY



Craft Label

クラフトレーベル

欧米ではベーシックなインテリア。コーディネイトの工夫が活きる個性を表現したくなるデザイン。

Natural color ナチュラルカラー

標準カラー



Paint color ペイントカラー

標準カラー



価格UPなし

Solid color ソリッドカラー

オプションカラー



標準カラー
+ 17,000円UP

「お気に入りのドアをさがそうページ」で色柄×デザインを確認

「色柄」×「デザイン」



Plus Label

プラスレーベル

床から天井までのハイドアで、ディテールまで整ったインテリアに縦のシルエットが印象的なデザイン。

Natural color ナチュラルカラー

標準カラー



オプションカラー



Paint color ペイントカラー

オプションカラー



価格UPなし

Solid color ソリッドカラー

標準カラー



標準カラー(しっくいホワイト柄)
+ 17,000円UP

「カラーコーディネーション」で色柄をイメージしやすく



クイックカタログ

