

御 参 考 見 積 書

出力日 : 2023/03/20 **Panasonic**

(件名) 見積演習～積算担当者様向け～<水廻り>

見積日	物件No	提案No
2022/12/23	N7X2A	WYGNFA

会社名	パナソニックハウジングソリューションズ株式会社
担当者	

合計金額	(税抜)	¥4,669,400	
	(税込)	¥5,136,340	

(税率 10%)

内訳	金額	内訳	金額
[システムキッチン] パナソニックキッチン ラクシーナ 現場配送費 (4月1日出荷分より)	1,898,900 10,000		
[バスルーム] パナソニックバスルーム オフローラ (22年8月以降発売) 現場配送費 (4月1日出荷分より)	1,557,500 10,000		
[洗面化粧台] 洗面ドレッシング	388,700		
[トイレ] トイレ	804,300		

見積条件

- 本見積書の有効期限は、見積日付より3ヵ月です。
- ご発注・お問い合わせには、お名前(フルネーム)・物件NOをお申し付け下さい。
- 本見積金額はメーカー希望小売価格です。消費税・取付設置費が含まれておりません。
- 『安全に関するご注意』として、カタログ・取付設置説明書を必ずご覧下さい。
- 現場の状況により、お見積の内容・金額が変わることがあります。

備考

建築条件

内訳金額は、メーカー希望小売価格(税抜)です。
※がついている品番については、金額を別途ご確認ください

見積明細書

見積日	物件No	提案No
2022/12/23	N7X2A	WYGNFA



担当者

出力日：2023/03/20

(件名) 見積演習～積算担当者様向け～<水廻り>

No	デザイン	品番	品名	サイズ (m/m)	数量	単価	金額	備考
システムキッチン								
■ パナソニックキッチン ラクシーナ								
1階 キッチン ラクシーナ 扉: CX40 ネイビーオーク柄 (XZ) 取っ手: LCA カウンター: 人造大理石グラニュールホワイト								W
シルバーストッカー ソフトクロージング 【2022年8月受注開始】								
		QSAS2550A2EL6	カウンター人大壁付I型奥行650用	2550 X 650 X 40	1	157,800	157,800	Uオーダー *
◇2550/ラクするーシンク (ホワイト) /水栓穴右/標準機器穴								
		QS52SZBWB	ラクするーシンクホワイト		1	177,500	177,500	Uオーダー *
		QS03FWSNE	★エコカチットサラサラワイド一般地用白		1	78,700	78,700	*
		QS40R105FMRL	シンク下スライドコンセント取付用壁納め有	1050 X 637 X 827	1	225,700	225,700	*
		QS2S105KC3B	クッキングコンセント幅1050		1	26,400	26,400	*
		QS40R105GWRR	コンロ下スライド壁納め有配管スペース有	1050 X 537 X 827	1	314,800	314,800	*
		QS3AR045SLRT	フロア浅型ロング面材食洗下用	450 X 586 X 355	1	33,200	33,200	*
		QS100AH5P	レンジフード用不燃部材		1	11,900	11,900	*
		QSS08AH4P90	★フード用幕板取付金具W900銀		1	21,100	21,100	*
		QS52SHAEJA2	ラクするーシンク用排水セットジャバラあり		1	19,900	19,900	*
		QS52SC5S2	ラクするーシンク用スラくるネット		1	8,000	8,000	*
		QSSG32T1V13A	ガスW600ホーロートップ片面焼銀		1	137,100	137,100	*
		QSRKW405AM	★食洗浅型ロング扉材タイプ銀	450 X 630	1	157,300	157,300	*
		QSXZ045PMLA	★食洗用扉浅型ロング面材用		1	25,600	25,600	*
		QSS16BHWZ3ML	★ほっとクリーンフードL換気連動銀	900	1	261,800	261,800	*
		QSXZ090PCM6	フード用上幕板 (梁欠き有無共用)	900 X 15 X 530	1	58,000	58,000	*
		QSS77AHPK4	★フード用横幕板化粧上幕板用H600銀		1	18,300	18,300	*
		QSXZ180PHTFB3	上幅木厚み4高さ195	1810 X 4 X 195	1	14,100	14,100	*
		QS1ZN03SSFA	取付部品箱フロア3箱用		1	2,100	2,100	*
キッチン部							1,749,300	
		QSCKYZ11	★キッチンボードライトナイーブ柄白2枚入	1820 X 3 X 910	2	39,200	78,400	*
		QSCKYZ212	★キッチンボードライトナイーブ柄白2枚入	905 X 3 X 910	1	21,200	21,200	*
		QSCKBW052	★キッチンボード取付Sスーパーホワイト		3	11,600	34,800	*

単価・金額はメーカー希望小売価格(税抜)です。
※がついている品番については、金額を別途ご確認ください

*: 受注生産品 (組合せ品番は非表示) !: 生産中止予定品 x: 生産中止品 ▲: 改定前単価
キッチンのデザイン欄には扉柄・取っ手コードが記載されています。

見積明細書

見積日	物件No	提案No
2022/12/23	N7X2A	WYGNFA

Panasonic

(件名) 見積演習～積算担当者様向け～<水廻り>

出力日：2023/03/20

担当者

No	デザイン	品番	品名	サイズ (m/m)	数量	単価	金額	備考
		QSCKBA03D4	★ジョイナー見切用ホワイト2本入3ミリ用		2	7,600	15,200	*
その他							149,600	
※オプション部材の仕様・色柄をご確認ください。仮に上幅木は扉柄、フードのオープン側部材は横幕板（シルバー色）にてお見積りしております。								
※キッチンボードの寸法・数量をご確認ください。仮のご提案となります。								
↓↓↓								
<見積りポイント>								
1. シンク下フロアユニット								
シンクユニットサイドには建築壁があります。エキスパートモードで「壁納まり有り」に変更しましょう。								
2. 天井高さ・ウォール部設置高さ								
エキスパートモードから、変更できます。								
3. オプション部材								
具体的なご指示がありません。今回は仮設定の上プラン作成し、備考欄に注意喚起のコメントを残しましょう。								
4. キッチンボード								
寸法・数量ご指示がない場合、オプション画面から自動算出にてご提案しましょう。なお、概算数量となりますので、備考欄に注意喚起のコメントを残し (見切縁は2本入り2セットが自動算出されます。1セットの場合はその他のオプション画面～キッチンボードから変更しましょう)								
このプランはガス種、扉柄が未定です。確実なガス種、扉柄をご確認ください。								
現場配送費と別に、現場状況等により追加の配送費が発生する場合があります。								
(小計)							1,898,900	内、★付き計712,400
(商品小計)							1,898,900	
(現場配送費)							10,000	
バスルーム								
■ パナソニックバスルーム オフローラ (22年8月以降発売)								
1階 浴室 パナソニックバスルーム オフローラ (22年8月以降発売) 1616 BR								
プラン品番：BGF5BR11C11B3A1A11D2KB1BBJDD21GCF AF1DP19NQ2B1NNA27NNWF								
		GTD1AX	床関連品番		1	250,000	250,000	*
◇ミディアムホワイト (単色) (ささっと排水口)								
		GTDA74STW4NDR	スゴピカ保温 Sライン：グロスホワイト		1	245,000	245,000	*
		GTD74KN91	断熱組フタ：1600用		1	28,000	28,000	*

単価・金額はメーカー希望小売価格(税抜)です。
※がついている品番については、金額を別途ご確認ください

*：受注生産品 (組合せ品番は非表示) !：生産中止予定品 ×：生産中止品 ▲：改定前単価
キッチンのデザイン欄には扉柄・取っ手コードが記載されています。

見積明細書

見積日	物件No	提案No
2022/12/23	N7X2A	WYGNFA

Panasonic

担当者

(件名) 見積演習～積算担当者様向け～<水廻り>

出力日：2023/03/20

No	デザイン	品番	品名	サイズ(m/m)	数量	単価	金額	備考	
		GTD9GVR1371	風呂フタフック：ホワイト（71.5mm）		1	2,500	2,500	*	
		GTD1BX	エプロン関連品番		1	72,500	72,500	*	
		◇ピュアホワイト							
		GTD2AX	壁関連品番		1	255,000	255,000	*	
		◇正面アクセントパネル／ガラススタイルホワイト／平行ホワイト							
		GTD3AX	天井関連品番		1	295,500	295,500	*	
		◇グレイスホワイト／ナノイー搭載 カビシャット暖房換気乾燥機（100V）							
		GTD9GVR996	物干しバー L1600 ホワイト		1	4,500	4,500	*	
		GTD9GVL2860	★フラットラインLED照明本体		1	44,000	44,000	*	
		GTD9GVL2108	★フラットラインLED電源ボックス		1	9,000	9,000	*	
		GTD9GVGK840W	2枚折戸：ホワイト		1	61,500	61,500	*	
		GTD9GVJ3008N	鏡：スリムミラー：H905		1	14,500	14,500	*	
		GTD6AX	カウンター関連品番		1	78,500	78,500	*	
		◇スゴピカカウンター（スクエアラック・ホワイト）							
		GTD9PK11SGWR	スゴピカ水栓（S）ホワイト：W水流ワント		1	83,500	83,500	*	
		GTD9GVM1633R	壁裏配管：スゴピカ水栓用		1	11,500	11,500	*	
		GTDMO6K1KNZ1	配管回り止プレート		1	1,500	1,500	*	
		GTD9GVJY007	握りバー兼用スライドバーB メタル		1	44,000	44,000	*	
		GTD9617	タオル掛け：Bタイプ		1	6,500	6,500	*	
		GTDHF113PW	窓枠D190×1000×1000ホワイト		1	18,500	18,500	*	
		GTD9GVR5555	シリコーン ホワイト		1	3,500	3,500	*	
		GTD9GVR733	I型握りバー（ホワイト）L=600		1	22,000	22,000	*	
		GTD9GVR959	アジャスターボルト接着剤		1	4,000	4,000	*	
		GTD9GVR910	ボルトキャップ 8個		1	2,000	2,000	*	
このプランは出荷時の器具取付用壁穴加工は有りです。発注時に壁穴加工をご確認下さい。									
現場配送費と別に、現場状況等により追加の配送費が発生する場合があります。									
(小計)							1,557,500	内、★付き計53,000	
(商品小計)							1,557,500		

単価・金額はメーカー希望小売価格（税抜）です。
※がついている品番については、金額を別途ご確認ください

見積明細書

見積日	物件No	提案No
2022/12/23	N7X2A	WYGNFA

Panasonic

(件名) 見積演習～積算担当者様向け～<水廻り>

出力日：2023/03/20

担当者

No	デザイン	品番	品名	サイズ (m/m)	数量	単価	金額	備考
(現場配送費)							10,000	
洗面化粧台								
洗面ドレッシング								
1階 洗面所 洗面ドレッシング シーライン D530タイプ チェリー柄								
		XGQC075FVDBTM	幅75スリムLED3面鏡抗ミドルM	750 X 167 X 1075	1	140,300	140,300	
		XGQC75D5SKMXP	幅75パノラマ抗シャワスゴ節抗XP	750 X 530 X 825	1	240,400	240,400	*
		GQCR53	取っ手取付タオル掛け		1	6,700	6,700	
		GQC82HB	Cライン歯ブラシ立て		1	1,300	1,300	
(小計)							388,700	
(商品小計)							388,700	
トイレ								
1階 トイレ トイレ アラウーノ L150シリーズ ホワイト トイレカウンター アラウーノ手洗い チェリー								
		XCH1501WSK	アラウーノL150T1アプリ有WS	383 X 700 X 536	1	372,000	372,000	
便器							372,000	
		XGHA7FS2JXPAK	アラ手洗据置壁給水床排水自動本体扉XP	370 X 200 X 1050	1	131,100	131,100	
		XGHA774XPWS	棚付2連ロングXPペーパーホルダホワイト	1350 X 113 X 15	1	32,400	32,400	
トイレ収納・手洗い器							163,500	
※作図部屋寸法・器具位置は仮設定となります。ご確認ください。								
(小計)							535,500	
2階 トイレ トイレ NewアラウーノV ホワイト								
		XCH3013WST	NEWアラウーノV手洗付専用トワレス3	380 X 700 X 1065	1	243,000	243,000	
便器							243,000	
		CHA22WS	アラウーノ向け タオルリング WS	210 X 64	1	3,900	3,900	
		XGHA771XPWS	棚付2連ショートXPペーパーホルダー白	350 X 113 X 15	1	21,900	21,900	
オプション							25,800	
(小計)							268,800	
(商品小計)							804,300	

単価・金額はメーカー希望小売価格（税抜）です。
※がついている品番については、金額を別途ご確認ください

*：受注生産品（組合せ品番は非表示） !：生産中止予定品 ×：生産中止品 ▲：改定前単価
キッチンのデザイン欄には扉柄・取っ手コードが記載されています。

見積明細書

見積日	物件No	提案No
2022/12/23	N7X2A	WYGNFA

Panasonic

担当者

(件名) 見積演習～積算担当者様向け～＜水廻り＞

出力日：2023/03/20

No	デザイン	品番	品名	サイズ(m/m)	数量	単価	金額	備考
						(税抜)	4,649,400	
商品合計								
						(税抜)	20,000	
現場配送費合計(4/1出荷分～								
						(税抜)	4,669,400	
総合計						(税込)	5,136,340	

(税率10%)

補足説明書

出力：2023/03/20

(件名) 見積演習～積算担当者様向け～<水廻り>

見積合計金額	<税抜>	1,898,900円
--------	------	------------

見積日	物件No	提案No
2023/03/20	N7X2A	WYGNFA

商品名	パナソニックキッチン ラクシーナ	部屋名	1階 キッチン キッチン
-----	------------------	-----	--------------

選定内容

参考価格帯(税抜)

■基本情報

【発売時期】2022年8月
 【プラン種類】キッチン(フロア&ウォール)
 【扉柄】CX40 ネイビーオーク柄(XZ)
 【取っ手】LCA
 【箱柄・レール】シルバーストッカー ソフトクロージング

■キッチン仕様

【プランタイプ】ベーシックプラン 【シンク位置】シンク左勝手
 【プラン形状】I型プラン 未選択
 【キッチン間口】2550 【カウンター高さ】850mm
 【フロア形状】スライドタイプ
 【カウンター】人造大理石グラニュールホワイト

【シンク】ラクするーシンク
 【水栓穴】QS03FWSNEエコカチットサラサラワイドシャワー白(-接地) 【水栓穴2】不要(カラン穴なし)
 【食器洗い乾燥機】[シルバー]RKW405AM食洗浅型銀 ロング面材タイプ
 【加熱機器】QSSG32T1V[W600]ホーロートップ片面焼銀
 【加熱機器下】コンロ下スライドユニットW1050 【ガス種類】13A、12A
 【フード】S16BHWZ2/3ML[シルバー]ほっとクリーンフードまっとなるファンタクトスイッチ運動上幕板扉柄(幅:900mm 上幕板高さ:H600mm)

■ハイカウンター仕様

【設置方法】なし
 【カウンター】

■カップボード1仕様

【プラン】

■カップボード2仕様

【プラン】

【扉柄】

CP50シリーズ 1,950,000
 GJ30シリーズ、CW30シリーズ、CB30シリーズ、CV30シリーズ、CS30シリーズ 1,850,000
 CL20シリーズ、CT20シリーズ、GP20シリーズ、CH20シリーズ 1,810,000
 CI10シリーズ、CD10シリーズ 1,760,000

【キッチンカウンター柄】

ステンレスエンボス ---
 グラニュールホワイト(AS) 1,900,000
 カームグレー、カームベージュ、グレー 1,940,000
 ダークグレー、ミドルグレー 2,010,000

このプランはガス種・扉柄が未定です。確実なガス種・扉柄をご確認ください。
 プランの詳細な内容に関しては、見積書や図面などをご確認ください。

見 積 明 細 書

(件名) 見積演習～積算担当者様向け～<水廻り>

見積日	物件No	提案No
2022/12/23	N7X2A	WYGNFA

商品名	パナソニックバスルーム オフローラ (22年8月以降発売)	部屋名	1階 浴室
-----	-------------------------------	-----	-------

■組合せ価格(=A+B+C) : 1,557,500円

■ベースプラン価格(A) : 1,238,500円

金額はメーカー希望小売り価格です。

シリーズ	ベース	サイズ	1616	ドア勝手	BR
------	-----	-----	------	------	----

■部材別変更・追加差額(B) : +266,000円

注1. 金額は、基本仕様からの「追加・変更」による差額となります。
注2. *のついた項目は、基本仕様から「追加・変更」しています。

床	床(色柄) : ミディアムホワイト(単色) (ささっと排水口) ドア位置移動 : なし 断熱材(床) : 断熱材なし・気密パッキンなし 床暖房 : 無し
浴槽	浴槽形状 : エスライン浴槽 浴槽(素材・色柄) : スゴピカ浴槽・グロスホワイト ジェットバス : なし 浴槽ハンドル・排水栓 : 浴槽ハンドルなし・ポップアップ排水栓 追焚穴加工+水受けトレイ : なし 浴槽パン : 無し
風呂フタ	風呂フタ : 断熱組フタ(2分割) 風呂フタフック : 組フタフック(ホワイト)
エプロン	ピュアホワイト
壁	壁柄1 : ガラススタイルホワイト 壁柄2 : パラレルホワイト 天井高さ : H : 2150 断熱材(壁・天井) : 断熱材なし(壁・天井) ドア位置移動 : なし 勾配天井 : なし FIX窓 : なし 壁穴加工 : 有
天井	天井 : グレイスホワイト *換気設備 : ナノイー搭載 カビシャット暖房換気乾燥機(100V) 勾配天井 : なし 断熱材(壁・天井) : 断熱材なし(壁・天井)
照明	*★フラットラインLED照明(白色)
ドア	ドア : 2枚折りドア(ホワイト) 天井高さ : H : 2150 FIX窓 : なし
カウンター	スゴピカカウンター(スクエアラック・ホワイト)
ミラー	スリムミラー
収納棚	収納棚なし
収納テーブル	収納テーブルなし
洗い場水栓	洗い場水栓 : スゴピカ水栓(スクエア)ホワイト *シャワーヘッド・ホース : W水流シャワー(メタルワンタッチ)・シルバーホース 水栓地域 : 一般地
浴槽側水栓	浴槽側水栓 : 浴槽側水栓なし 水栓地域 : 一般地
裏配管	浴槽下接続 裏配管Aなし
スライドバー	*握りバー兼用スライドバーBタイプ・(メタル)
タオル掛け	*タオル掛けB
フリーサイズ窓枠	*1m×1m×4本(奥行き : 190mm) : ホワイト

■オプション(C) : +53,000円

物干しバー仕様	1 : 有(ホワイト)		
AJボルト用キャップ・固定接着材(1液)	1 : 有(架台設置時には固定用接着剤のみ)		
握りバーI型600	HC : ホワイト 1個		

01
キッチン
ラクシーナ

組合せ部材一覧表

No	品名	品番	数	備考
①	カウンター壁付バックガード一体用	QSC80J2 (QSAS2550A2EL6)	1	
2	ラクするーシンクホワイト	QS52SZBWB	1	
3	エコカチットサラサラワイド一般地用白	QS03FWSNE	1	
4	シンク下スライドコンセント取付用壁納め有	QS40R105FMRL	1	
5	クッキングコンセントシンク下ユニット用	QS2S105KC3B	1	
6	コンロ下スライド壁納め有配管スペース有	QS40R105GWRR	1	
7	フロア浅型食洗下ロング面材用	QS3AR045SLRT	1	
* 8	フード用不燃部材	QS100AH5P	1	
* 9	フード用上幕板取付金具W900銀	QSS08AH4P90	1	
* 10	ラクするーシンク用排水セットジャバラあり	QS52SHAEJA2	1	
* 11	シンク用スラくるネット	QS52SC5S2	1	
12	ガスW600ホーロートップ片面焼銀	QSSG32T1V13A	1	
13	食洗浅型ロング面材タイプ	QSRKW405AM	1	
14	食洗用扉浅型上面操作ロング面材用	QSXZ045PMLA	1	
15	ほっとクリーンフード換気連動L銀	QSS16BHWZ3ML	1	
16	フード用上幕板(梁欠有無共用)	QSXZ090PCM6	1	
17	フード用横幕板化粧上幕板用H600銀	QSS77AHPK4	1	
18	上幅木H195	QSXZ180PHTFB3	1	
* 19	取付部品箱フロア3箱用	QS1ZN03SSFA	1	
* 20	キッチンボードライトナイーブホワイト2枚	QSCKYZ11	2	
* 21	キッチンボードライトナイーブホワイト2枚	QSCKYZ212	1	
* 22	キッチンボード取付セットスーパーホワイト	QSCKBW052	3	
* 23	ジョイナー3mm見切り用ホワイト	QSCKBA03D4	2	

主な仕様


- 基本商品 : パナソニックキッチン ラクシーナ
- 間口 : W=2550mm
- 奥行 : 650 mm
- 扉柄 : CX40シリーズ ネイビーオーク柄(XZ)
- 取っ手 : ライン取っ手 シルバー(LCA)
- 箱柄・レール仕様 : スーパーホワイト/ソフトクローズングレール
- ストッカー柄 : シルバーストッカー
- カウンター : 人造大理石グラニューールホワイト(AS)
・クックスクリーン穴加工 : 無
- シンク : ラクするーシンク ホワイト
- シンク勝手 : L勝手
- 水栓穴加工 : 有(シンク向かって右側)
- 止水栓 : 別途
- その他 : 耐震用ロック機構付(ウォールユニットのみ)

注) 商品のサイズに注意し、事前に運搬・搬入経路をご確認ください。

* 印の商品は、図面表示していません

◆取付・設置上のご注意◆

- 図面表記は一般寸法です。実際の寸法とは異なります。
- そで壁が有る場合は見切材等との納まりにご注意下さい。
- 窓枠、笠木等有る場合はカウンター(バックガード)、ユニットとの納まりにご注意下さい。

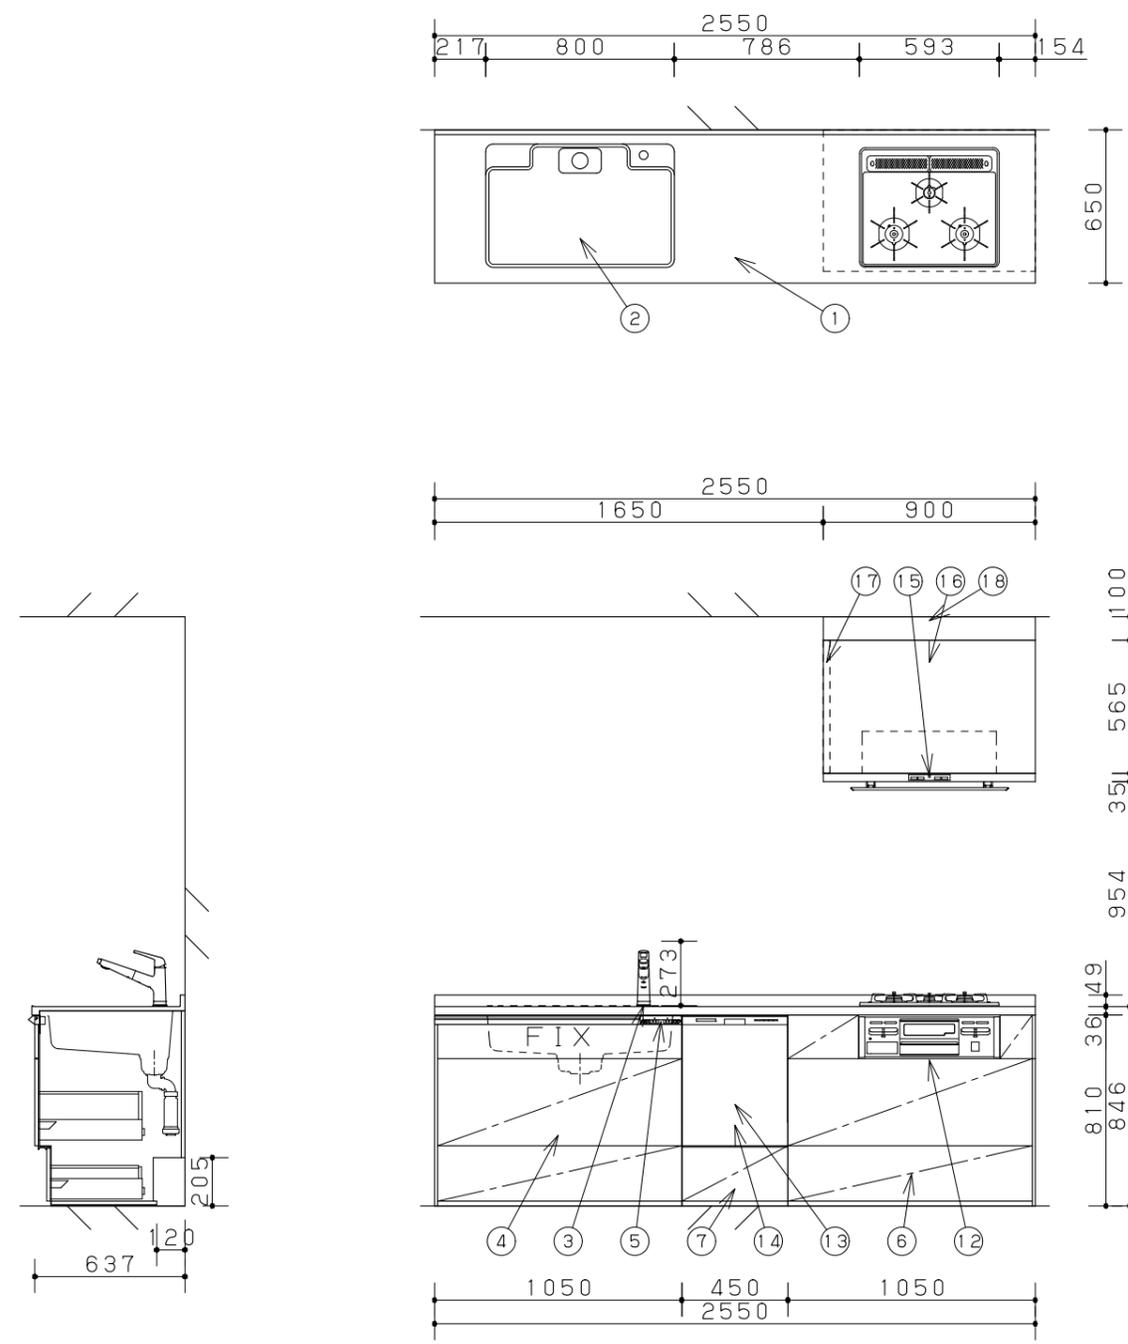

シンク断面

展開図

加熱機器断面



見積演習~積算担当者様向け~<水廻り>
食洗プラン I型 L勝手 【2022年8月受注開始】

2023年03月20日

縮尺
1/30

代理店様名

ご担当

販売店様名


ご担当

担当

図番
WYGNFA

01
キッチン
ラクシーナ

注1	平形2芯プラグ（アースターミナル（接地端子）付コンセントをご用意ください）
注2	AC100V 15A専用回路 背壁にアースターミナル付きコンセント設置
注3	AC100V 15A 専用回路VVFφ1.6（または2.0）×2芯 2m引出し
注4	給湯・給水各 15A：Rc1/2メネジ
注5	φ150（接続別途） 同時給排対応機種で同時給排を選択した場合のダクト位置等は別紙設備詳細図をご覧ください。
注6	補強枠取付位置 木枠30×90

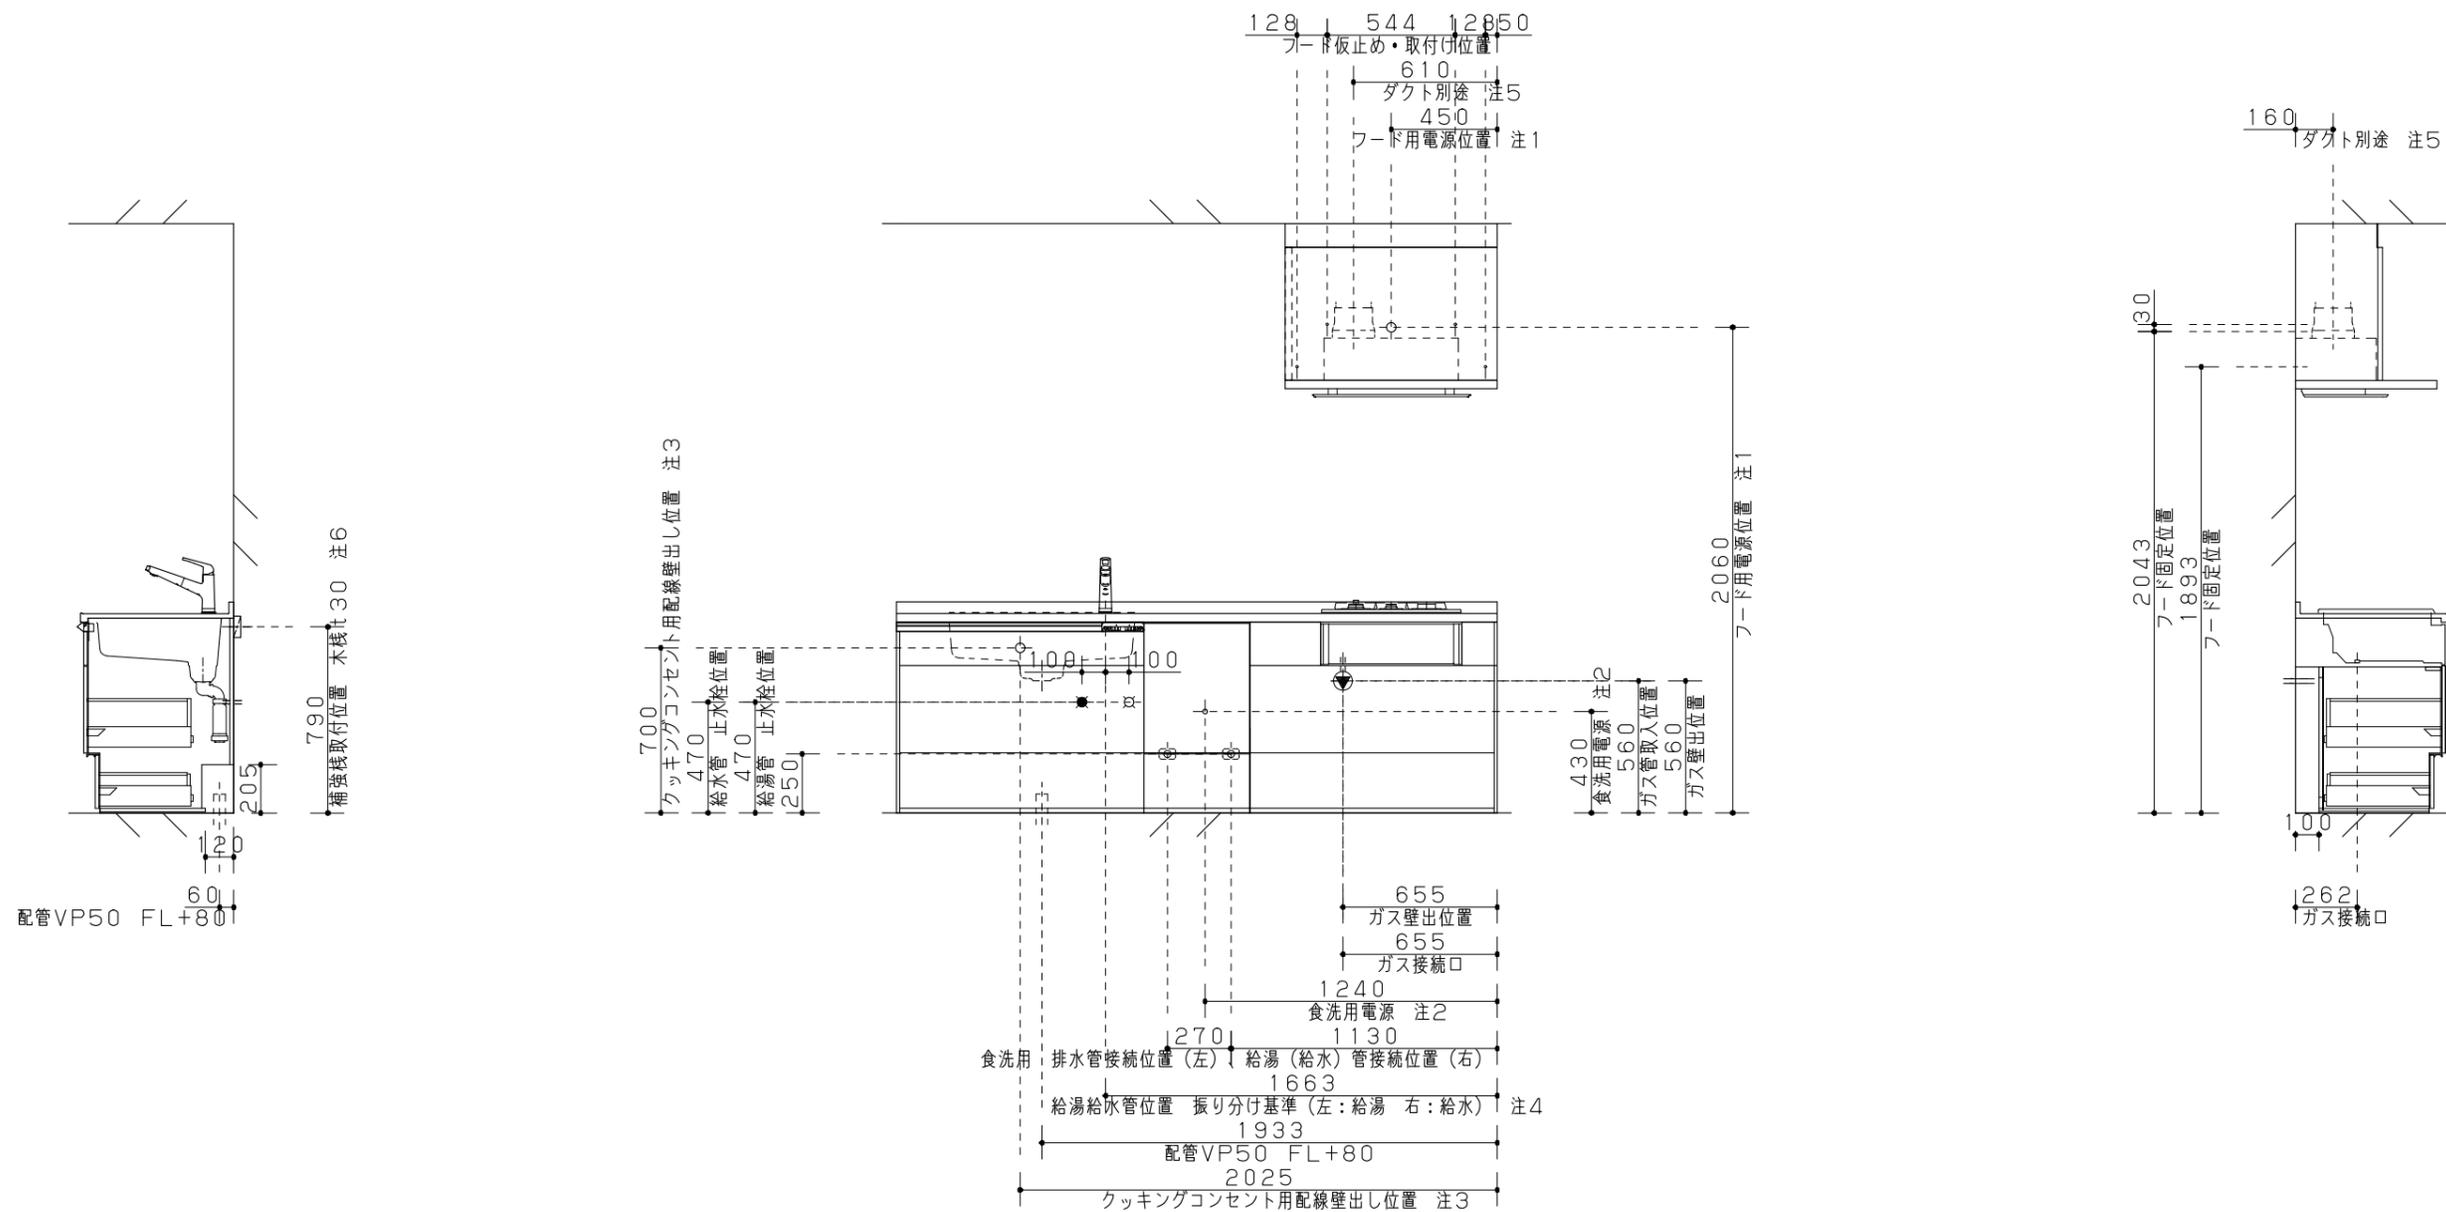

以下の部材・工事は、別途ご準備ください。（有資格者工事となります。）

●躯体・下地・仕上げ工事 ●レンジフード壁面開口・屋内外ダクト接続工事 ●電気配線・給排水・ガス配管接続工事

Panasonic

見積演習～積算担当者様向け～<水廻り>
食洗プラン I型 L勝手 【2022年8月受注開始】

2023年03月20日

縮尺

1/30

代理店様名

ご担当

販売店様名

ご担当


担当

図番

WYGNFA

食器洗い乾燥機設備詳細


食器洗浄機
壁出しの配管例

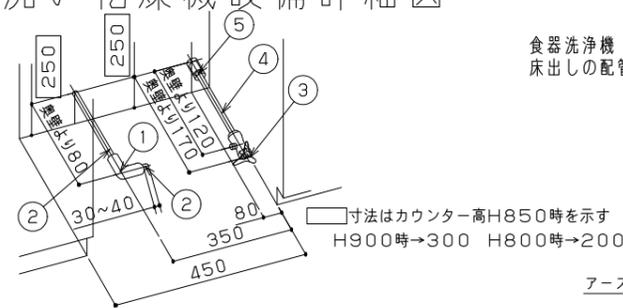

- 排水
① HTエルボ
② 排水管HT20
- 給湯（給水）※
③ アングル型止水栓（ハンドル式、固定ゴマタイプ）
④ 硬質塩化ビニルライニング鋼管（相当品）
⑤ 断熱材（φ48） Rc1/2ソケット

※ 設備位置は台輪高さによって変わりません。
※ 運転時間短縮の為給湯接続を推奨します。
（給湯器との接続は必ず、10号相当以上の先止め式で、70℃以下の温度に調整可能な給湯器に接続し、湯温は60℃以下に設定してください）
※ 排水管をHT25で立ち上げた場合は径違いソケットを用いてHT20に接続して下さい。

食器洗浄機
床出しの配管例

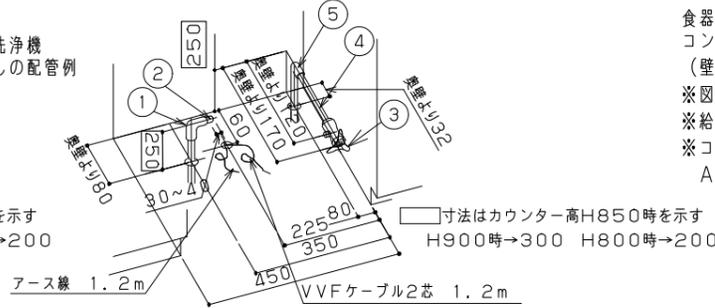


- 排水
① HTエルボ
② 排水管HT20
- 給湯（給水）※
③ アングル型止水栓（ハンドル式、固定ゴマタイプ）
④ 硬質塩化ビニルライニング鋼管（相当品）
⑤ 断熱材（φ48） Rc1/2エルボ


※ アース付露出コンセントを現場でご用意下さい。
隣接するユニットもしくは、後面のユニットにコンセントを取り付けて下さい。
※ 運転時間短縮の為給湯接続を推奨します。
（給湯器との接続は必ず、10号相当以上の先止め式で、70℃以下の温度に調整可能な給湯器に接続し、湯温は60℃以下に設定してください）
※ 排水管をHT25で立ち上げた場合は径違いソケットを用いてHT20に接続して下さい。

食器洗浄機
コンセント（アース付）位置
（壁付けプランの場合）

※図の斜線内にコンセント差込口がくる位置に取付けてください
※給排水工事部分に干渉したり、隠れない位置に調整してください
※コンセントはアースターミナル付埋込コンセント（現場調達）を使用して下さい
AC100V・15A専用回路D種（第3種）接地工事

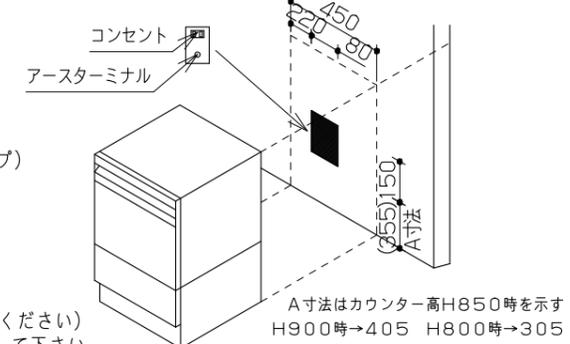


* 16BHWZ3ML 設備詳細

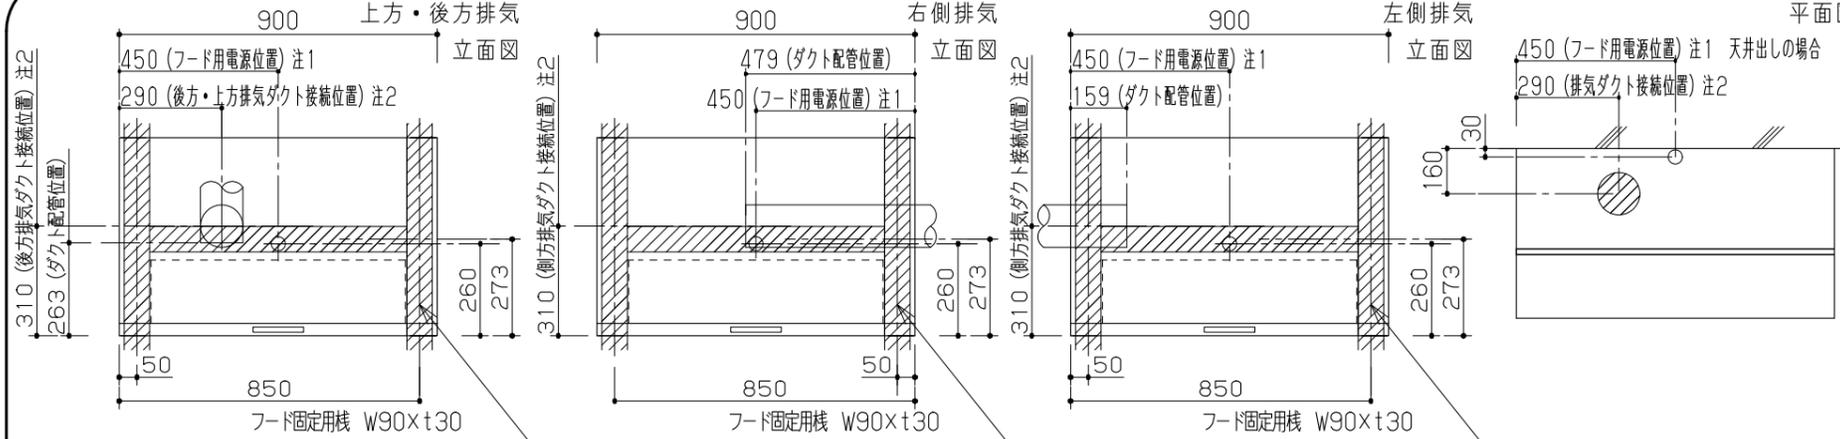

注1 AC100V・20A VVFφ1.6（又はφ2.0）×2芯（L=1.5m） アース線（L=1.5m） アースターミナル（接地端子）付コンセント（現場調達） D種（第3種）接地工事
注2 給排気ダクトφ150 消防法・建築基準法に準拠して設置下さい。ダクト内結露が発生する可能性もある為、ダクト断熱材の使用をおすすめします。
ダクト、屋外端末部材は別途手配（建築工事）

●レンジフード取り付け後に奥壁にタイル等を後貼りする場合は、フード取り付け面からタイル表面まで7mm以下になるように調整をお願いします。（整流板を開くとタイル等に干渉する場合があります。）
●下地の奥行きを調整する場合はレンジフード取り付け面と隣接ウォールユニット取り付け面が同じになるようにお願いします。（レンジフード前面とウォールユニット前面が合わなくなります）

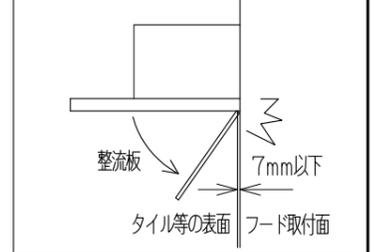


お願い

排気性能を確保するため、ダクト施工の際は下記の内容をお守りください。
「排気風量の低下」や「運転音の増大」の原因となります。

□パイプフード、ベントキャップは、排気抵抗の小さいもの（ダクト直管長さ25m相当以下）をご使用ください。

- ※推奨商品例
パナソニックエコシステムズ（株）製 パイプフード
FY-MCX062
FY-MCXB062（防火ダンパー付き）
FY-MFXA063（防火ダンパー付き）
FY-MFXB063（防火ダンパー付き）
パナソニックエコシステムズ（株）製 ベントキャップ
FY-VCX062
FY-VCXB063（防火ダンパー付き）


□下記のパイプフード、ベントキャップは排気抵抗が高いためおすすめしません。

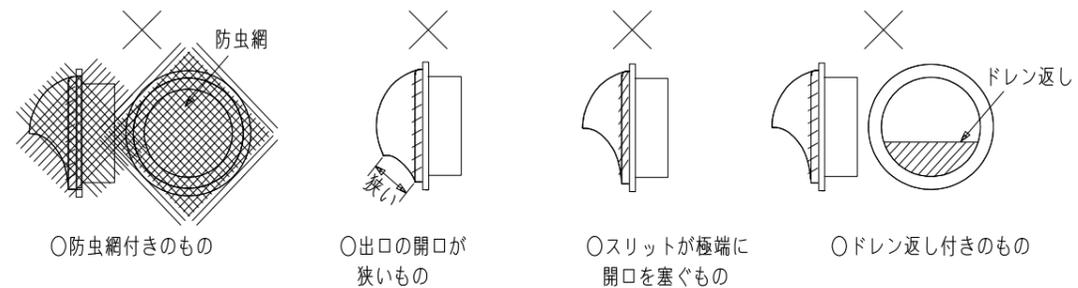

※ダクトの曲り・長さなど設置条件によって変わります。他社製を使用する場合もご注意ください。

01
キッチン
ラクシーナ

キッチン部フロアユニット断面詳細図

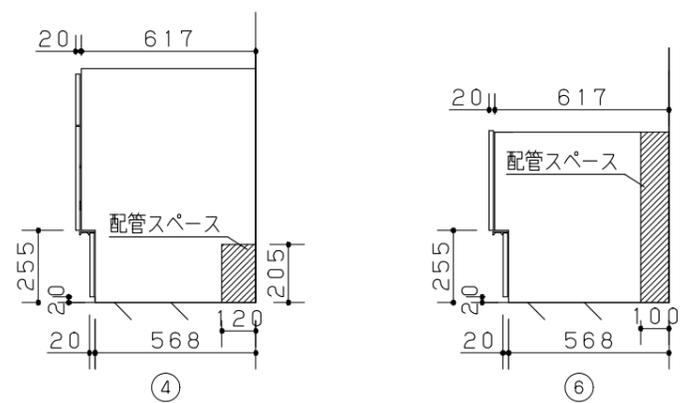

Panasonic

見積演習～積算担当者様向け～<水廻り>

2023年03月20日

縮尺

代理店様名

ご担当



販売店様名

ご担当

担当

図番

WYGNFA

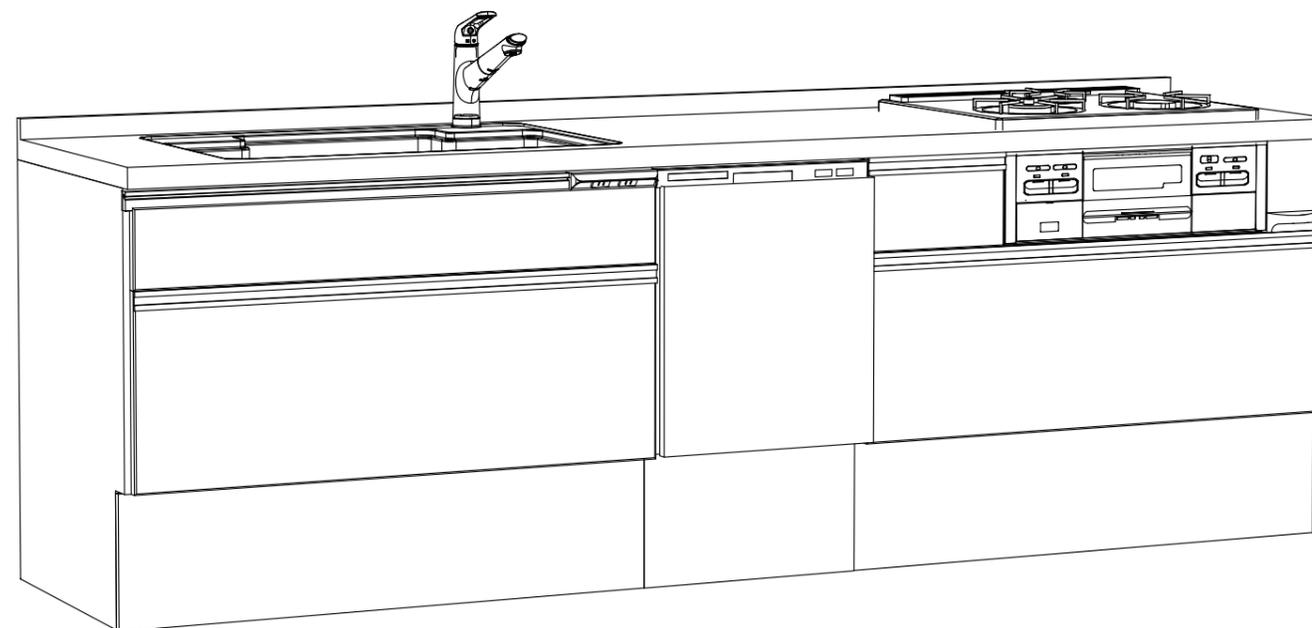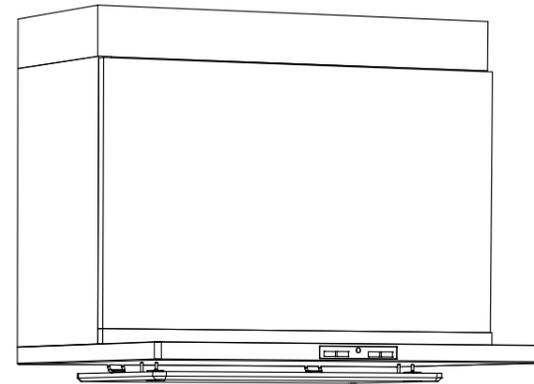

プラン図はイメージです。詳細は実物と異なります。

Panasonic

見積演習～積算担当者様向け～<水廻り>
食洗プラン I型 L勝手 【2022年8月受注開始】

2023年03月20日

縮尺

代理店様名

ご担当

販売店様名


ご担当

担当


図番

WYGNFA


A方向

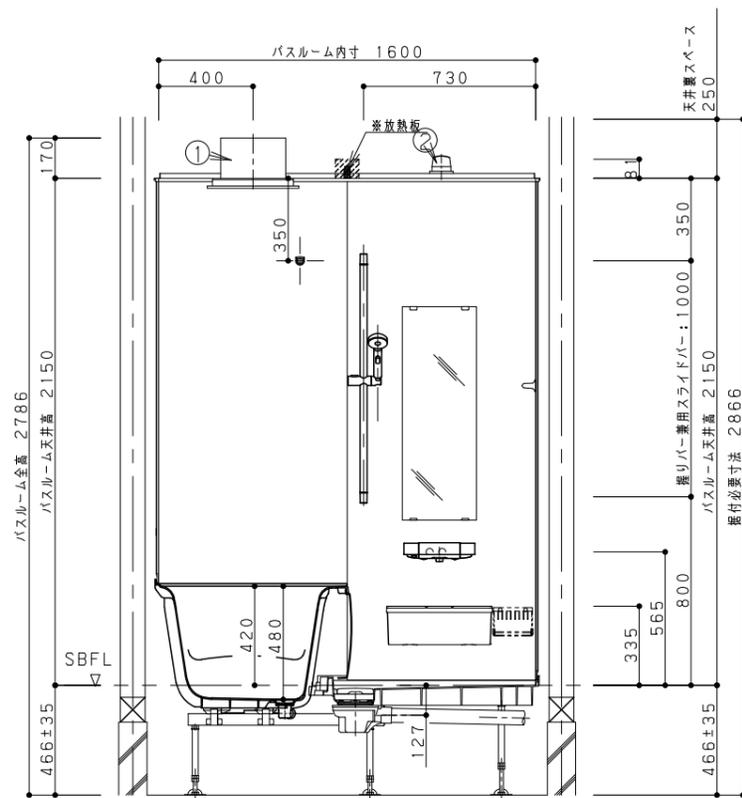


B方向

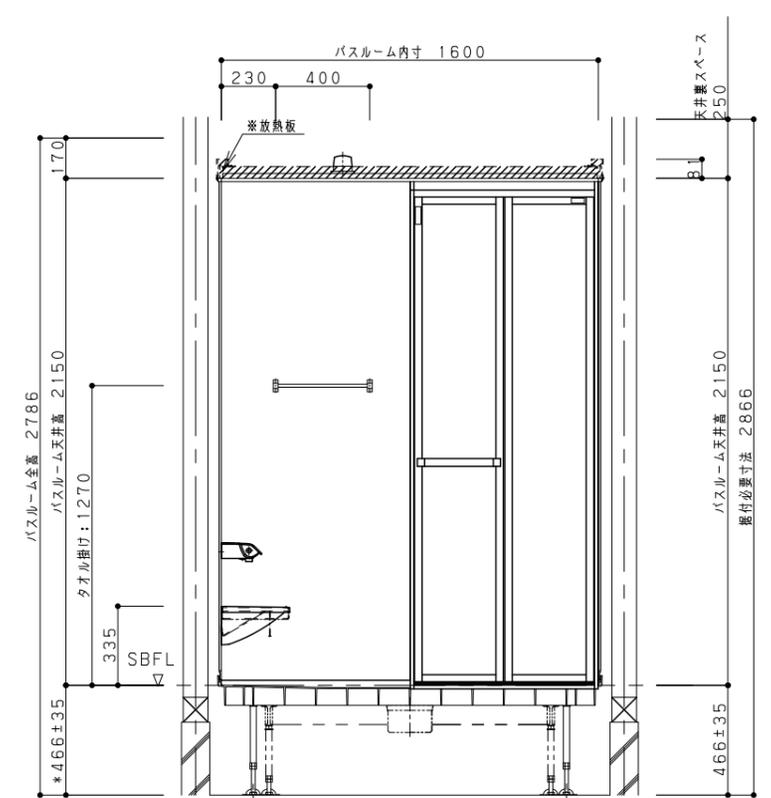

C方向

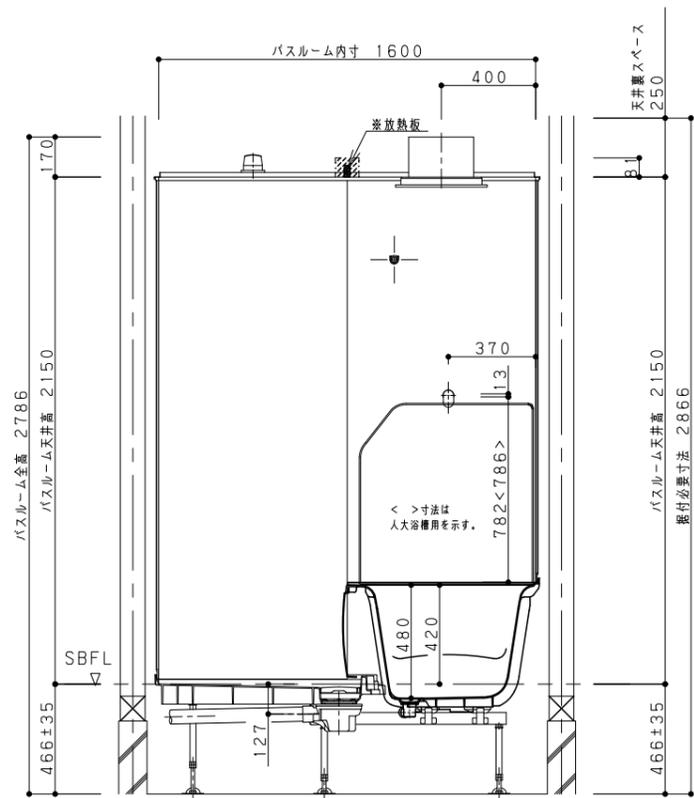

D方向

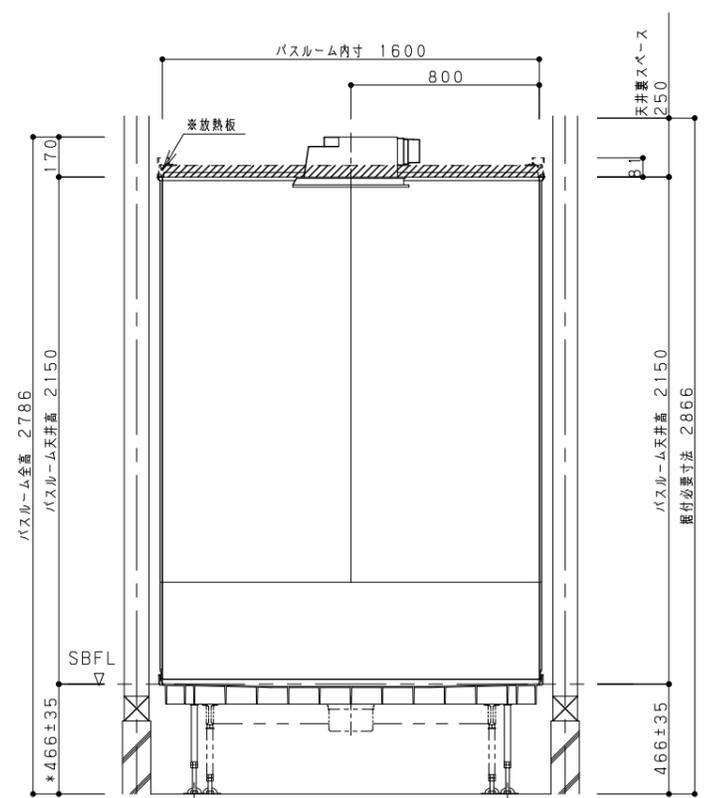

※窓枠サイズ[※]によっては器具位置を
変更する場合がございます

707: 01 部位: 浴室

Panasonic

名称 見積演習~積算担当者様向け~<水廻り>
作図日: 2023年03月20日


図名 パナソニックバスルーム オフローラ(22年8月以降発売) 1
縮尺: 1/30

代理店様名(ご担当)	()	担当
販売店様名(ご担当)	()	提案NO. WYGNFA-2/4

リクエストNo: WZZKSF

追焚穴加工位置


- 注1) 穴開け可能範囲は図の斜線部分です。
() 寸法は工場加工の場合の穴位置です。
- 注2) 追焚釜の穴開けは、必ず浴槽据え付け前に行ってください。
- 注3) 自然循環釜(2穴開口)は設置できません。
- 注4) 追焚釜穴開け後の切り粉は、水ふきなどできれいにふき取ってください。
- 注5) 水受けトレイは穴開け加工部に取り付きます。(水受けトレイ有選択時)

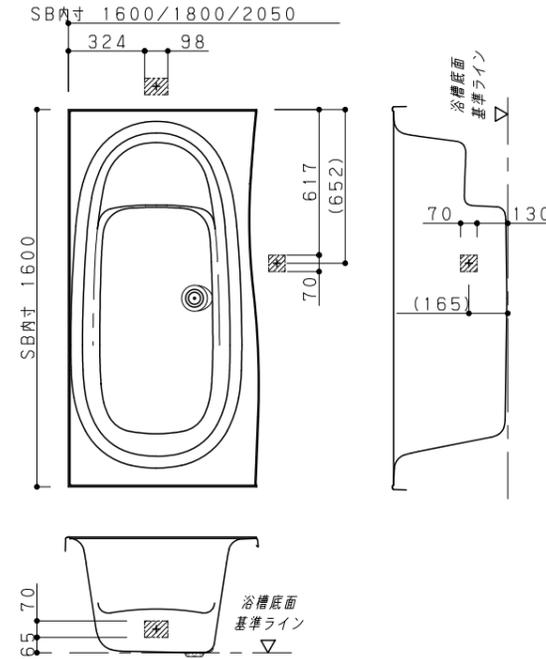


床支持・排水管接続位置

- ・排水管は (A) (B) (C) いずれの方向にも取り出しができます。事前打合せによりご決定ください。
- ・ は排水管取出可能範囲です。
- ・基礎に配管けり出し部とは別にメンテナンス用開口(W600以上)を設けてください。
- ・付属の排水管以降の接続は、設備工事をお願いします。
- ・SB側に排水トラップがついていますので、排水管接続以降にトラップは設けしないでください。

- ・排水管(VU50)は1/50勾配となっております。
- ・E寸法=据付に必要なクリアランスを示す。
- ・() 寸法は壁接続を選択した場合と、浴槽下接続で浴槽側壁付水栓または兼用壁付水栓を選択した場合です。

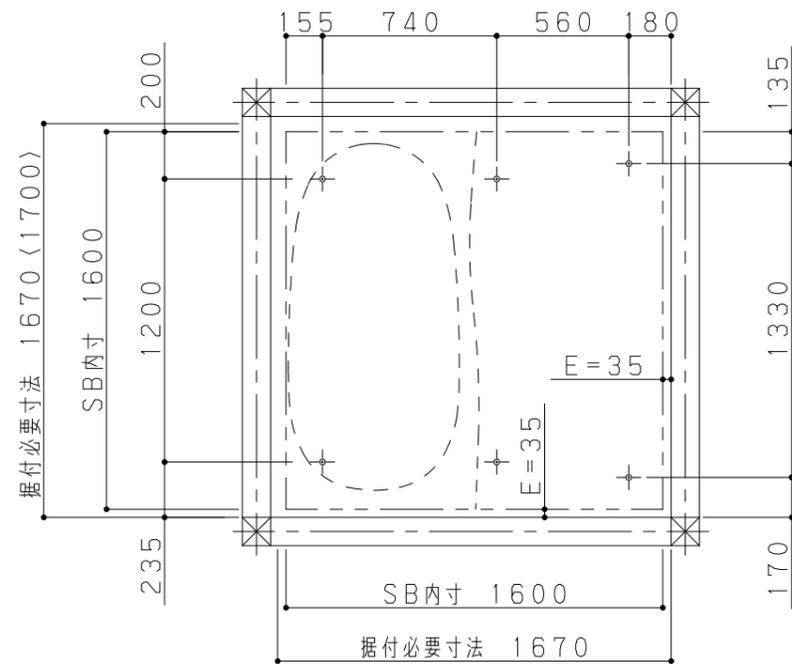

床支持位置図

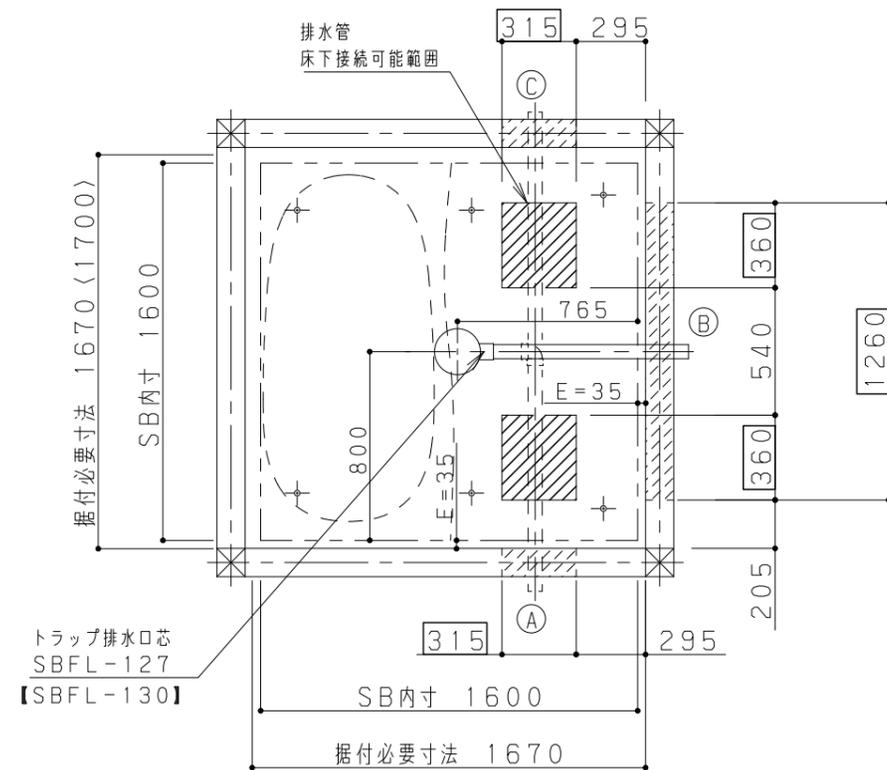

排水管けり出し/排水管おとし可能位置

707: 01 部位:

浴室

Panasonic


名称 見積演習~積算担当者様向け<水廻り>
作図日: 2023年03月20日

図名 パナソニックバスルーム オフローラ(22年8月以降発売) 1
縮尺: 1/30 1/30

代理店様名(ご担当)	()	担当	
販売店様名(ご担当)	()	提案NO.	WYGNFA - 3/4


リクエストNo: WZZKSF

事前立ち上げ配管位置

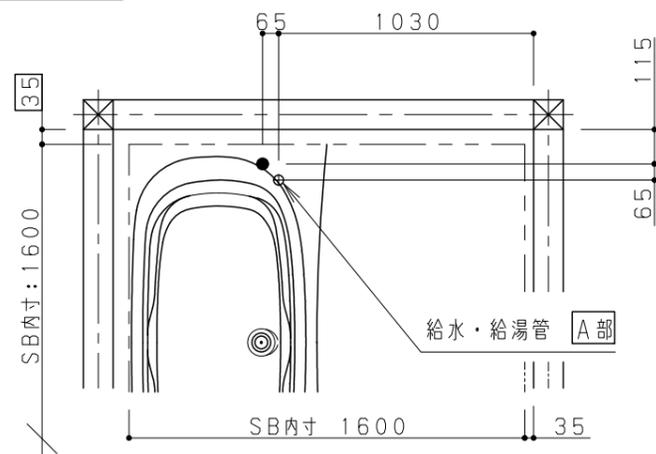


※本図の立ち上げ配管位置およびSB床パン納まり位置はSB標準納まりによるものです。現場により異なる場合がありますのでご注意ください。
 ※●は給湯管位置を示します。

A部詳細図

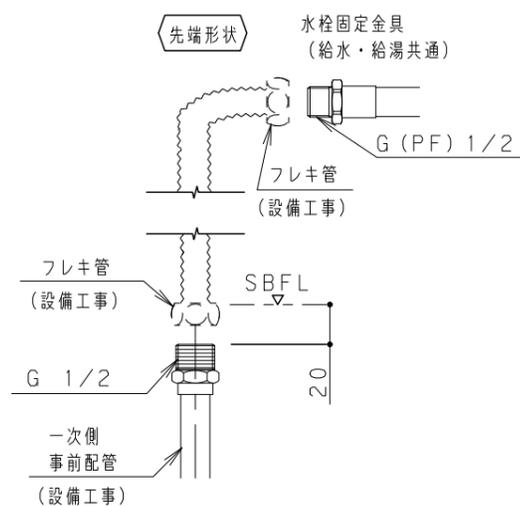

配管仕様

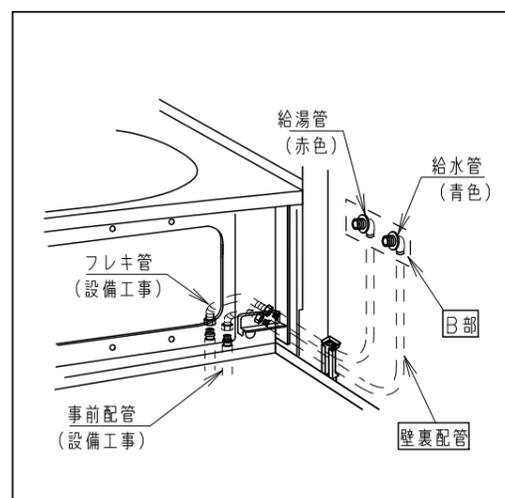

707: 01 部位: 浴室

Panasonic

名称 見積演習~積算担当者様向け~<水廻り>
 作図日: 2023年03月20日

図名 パナソニックバスルーム オフローラ (22年8月以降発売) 1
 縮尺: 1/20

代理店様名 (ご担当)	()	担当	
販売店様名 (ご担当)	()	提案NO.	WYGNFA - 4/4


リクエストNo: WZZKSF

握りバー取り付け位置と使い方

※下記は、各融資基準を満たすための、一般的な設置位置です。
 使用者個々の身体に合わせて設置するのが望ましいと言えます。
 また、他の器具（風呂フタ・パステレビ・リモコンなど）や壁パネル接合部・
 壁パネル裏フレームと干渉するおそれがあります。
 都度、取り合いについてはご確認ください。

※サポートバーと併設する場合は、干渉しないように十分に打合せのうえ
 取り付け位置を決定してください。

握りバーの設置例

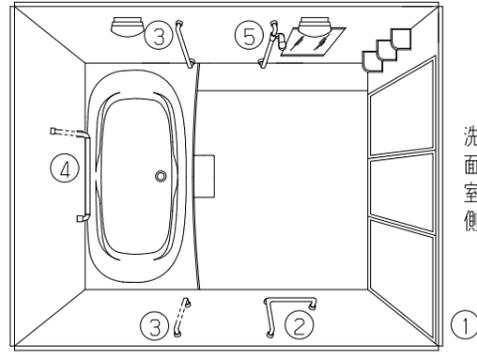


① 浴室へへの出入り / 身体を支える場合


バランスを崩しやすい出入りの際、身体を支えるタテ握りバーをドア付近に設置します。

ドア横に設置します


2枚折りドア、開き戸、片引き戸
 2枚引き込み戸 (B勝手)

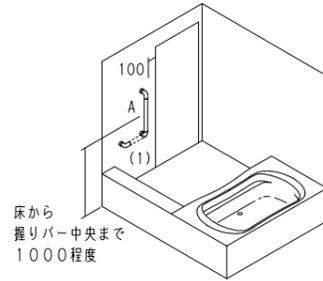


2枚折れ戸、開き戸
 片引き戸 (A勝手)

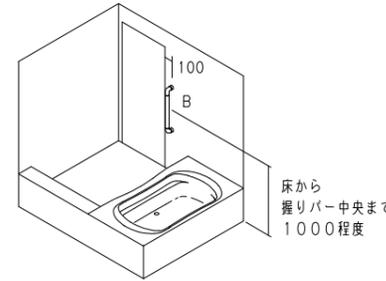

片引き戸、3枚引き戸
 (B勝手) ※4

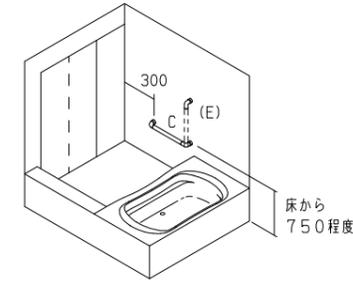

片引き戸、3枚引き戸
 (A勝手) ※4

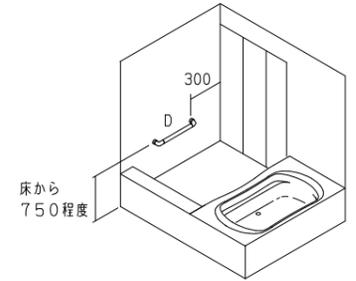



タテ型 (A、B) あるいは洗い場での動作用 (1) と兼用した型を用います。

伝え歩きにも使えるヨコ型 (C、D) あるいは腰かけて浴槽に入る場合 (E) と兼用しL型を用います。


② 浴槽への出入り / 腰かけて浴槽に入る場合

滑りやすい浴室での移動用にヨコ握りバーを設置します。
 腰かけて浴槽に入る場合も兼ねてL型握りバーにするとより便利です。

腰かけた時、手が届く位置に設置します。

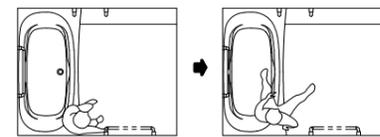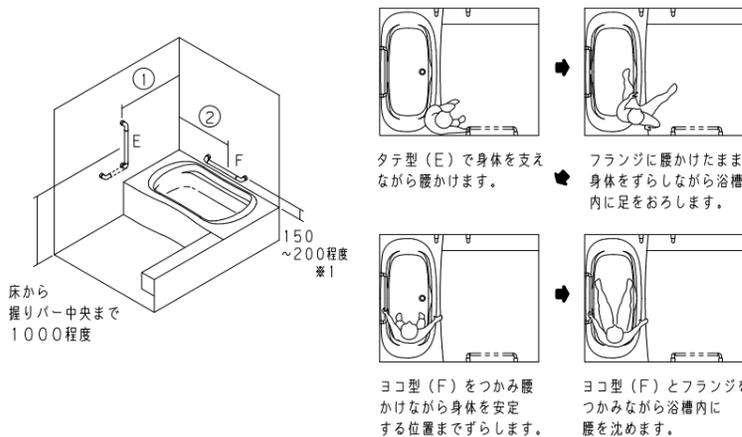

タテ型 (E) で身体を支えながら腰かけます。


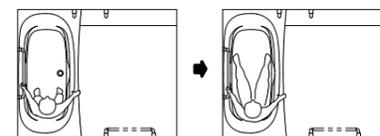


ヨコ型 (F) をつかみ腰かけながら身体を安定する位置までずらしします。


③ 浴槽への出入り / 立って浴槽に入る場合

浴槽に立って入る場合は、浴槽出入り用のタテ握りバーをいずれかに設置します。

浴槽をまたぐ時に手の届く位置に設置します。
 (下図と同じ、もしくは反対側に握りバーを設置します。)

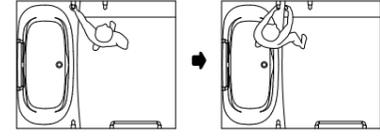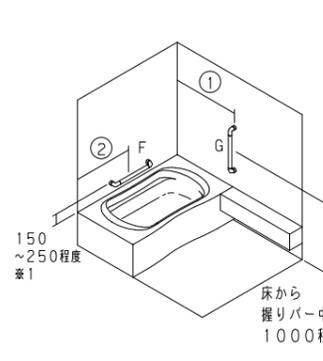

正面タテ型 (G) で身体を支えます。

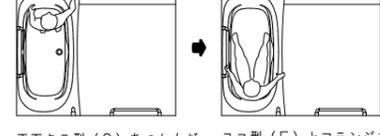


正面タテ型 (G) をつかんだまま浴槽に入ります。

浴室のサイズ	1621 (ワイド浴槽)	1621 (7-チ・エスライン・リクライニング)	1818	1618	1616	1316	1216
① の寸法	950mm	700mm ※4					
② の寸法	800mm ※3			700mm ※6			

④ 浴槽内での身体の保持

浴槽での立ち座りおよび、浴槽での姿勢保持用に浴槽横の壁に握りバーを設置します。

浴槽から手の届く位置に設置します。

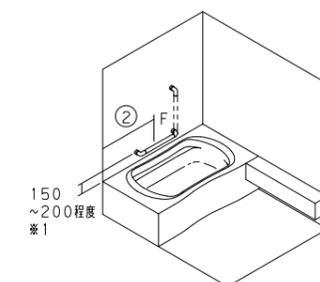


浴室のサイズ	1621 (ワイド浴槽)	1621・1818・1618・1616 (7-チ・エスライン・リクライニング)	1316	1216
② の寸法	800mm ※3		700mm	※6

⑤ 洗い場での動作 / 腰をおろしたり立ち上がったりの場合

洗い場での動作を補助するためのタテ握りバーまたはヨコ握りバーを設置します。

洗い場から手の届く位置に設置します。

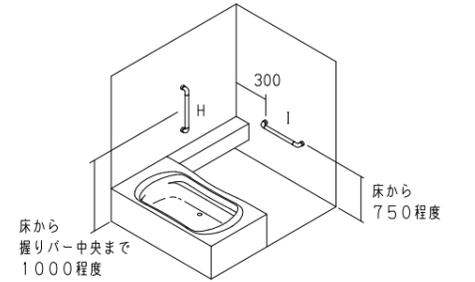

※イラストはシャワースライド兼用タイプ。商品の仕様により設置できない場合もあります。

- ※1 巻きフタをご利用の場合は、200mm程度の高さにと付けることをおすすめします。
- ※2 L型握りバーの場合、開き戸の扉を開けると握りバーが扉に当たりますので、ご注意ください。
- ※3 握りバーの長さはL=600mmまたは400mmをおすすめします。
 L=800mmの握りバーの場合、浴槽内ステップのある浴槽のとき、動作に支障をきたします。


- ※4 片引き戸の場合でも折れ戸、開き戸と同じ位置に設置することは可能です。
- ※5 握りバーの優先設置により、風呂フタの設置場所が洗い場側になることがあります。(背面側の場合)
- ※6 1216サイズの②寸法は、握りバーの長さがL=400の場合は525mm、L=600の場合は650mmとなります。

Panasonic



名称 見積演習~積算担当者様向け<水廻り>
 作成日: 2023年03月20日

図名 パナソニックバスルーム オフローラ(22年8月以降発売) 1

代理店様名(ご担当)	()	担当
販売店様名(ご担当)	()	提案NO. WYGNFA

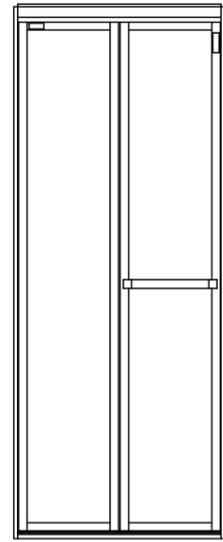

内観姿図 (浴室側)

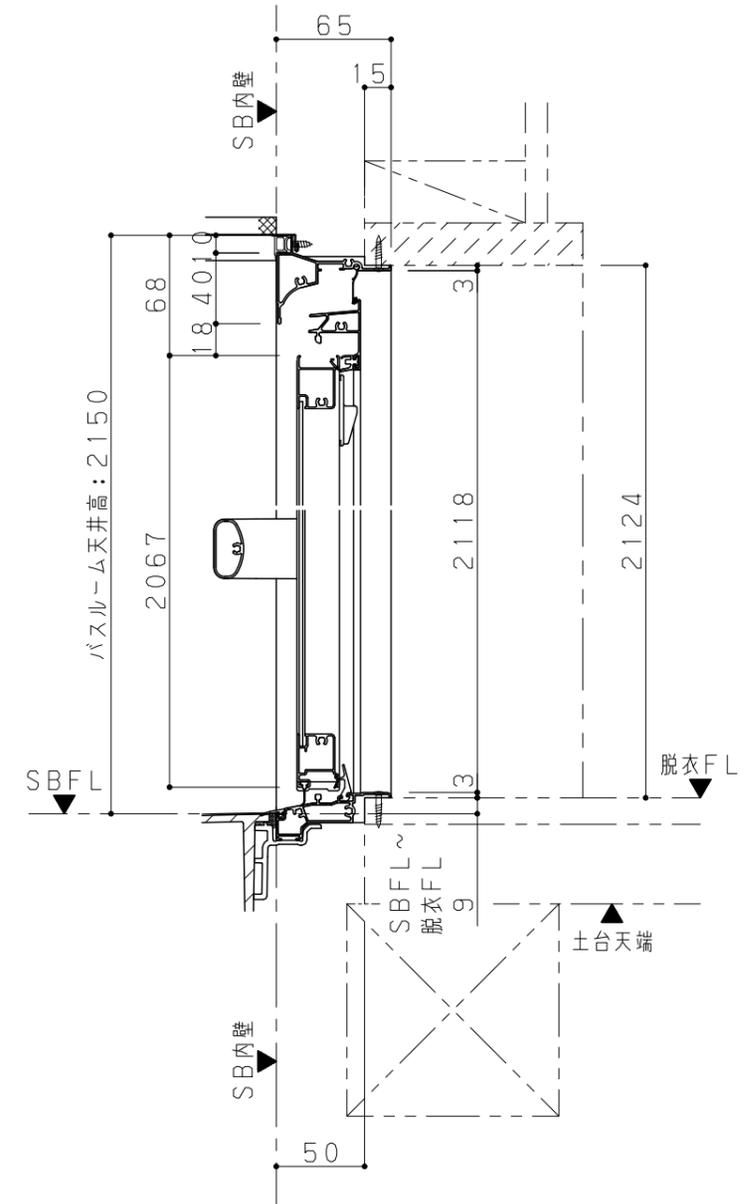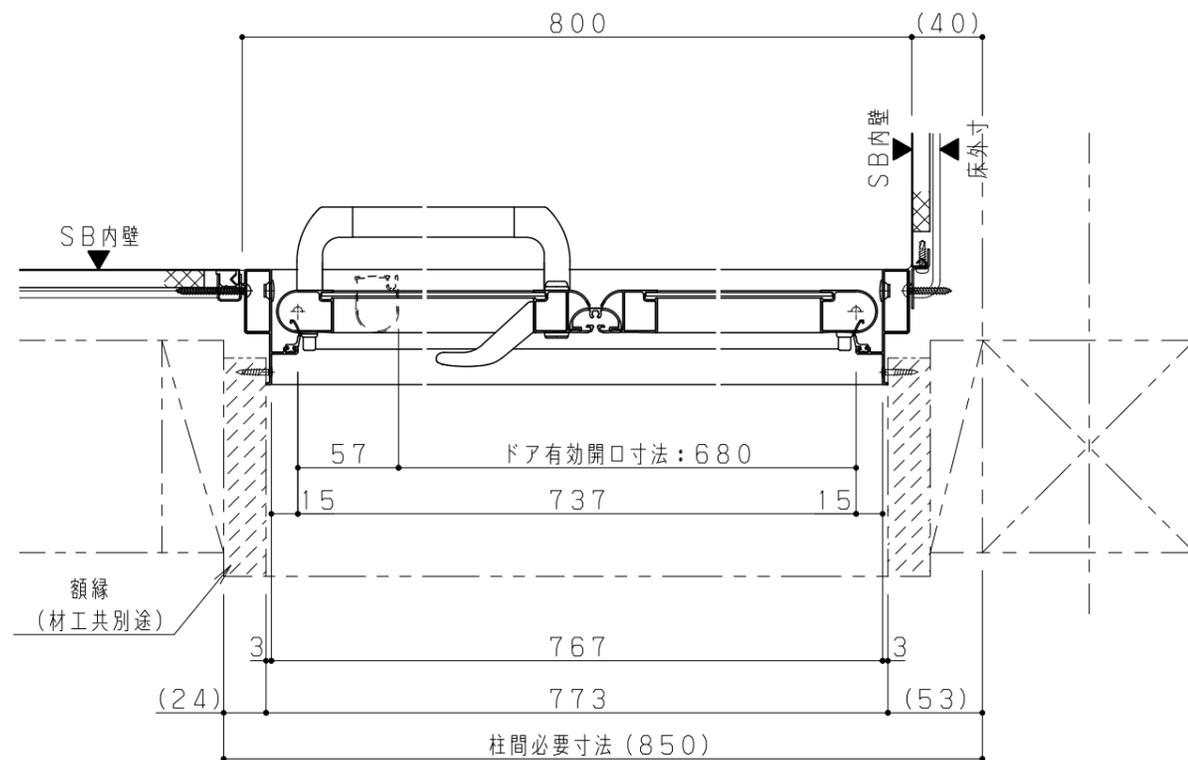

※本図は、AR (BL) 勝手を表します。
AL (BR) 勝手の時は、本図と対称になります。

Panasonic

名称
見積演習~積算担当者様向け~<水廻り>
作図日: 2023年03月20日

図名
パナソニックバスルーム オフローラ (22年8月以降発売) 1

代理店様名 (ご担当)	()	担当	
販売店様名 (ご担当)	()	提案NO.	WYGNFA


リクエストNo: WZZKSF

「ナノイー」搭載 カビシャット暖房換気乾燥機
カビシャット暖房換気乾燥機

構造図

外形寸法図

■GVL7510A/GVL7310A (200V仕様)

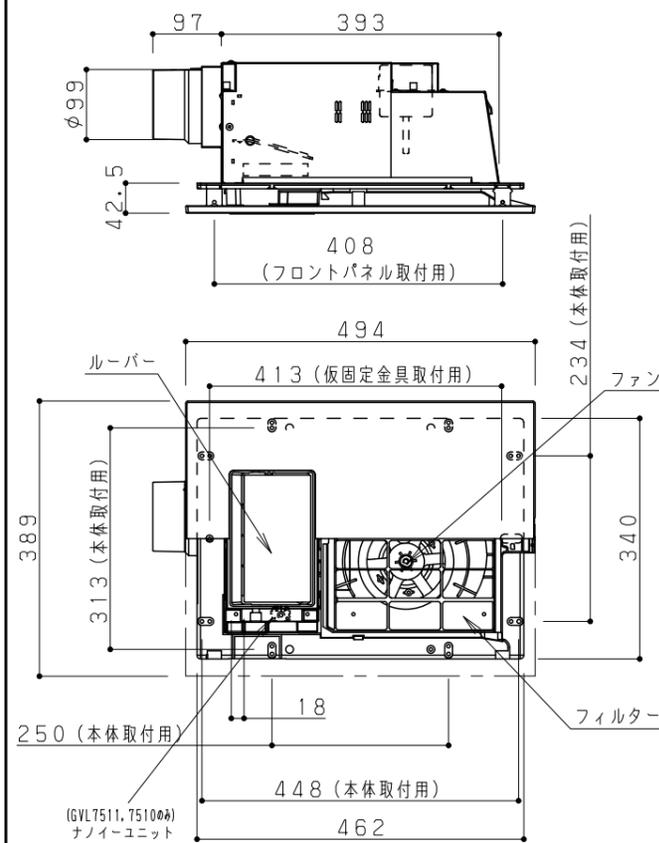


電源ケーブル
約1m VVFφ1.6 2心

アース線
約1m 2mm²

脱衣室リモコン用信号線
約0.9m

※暖房換気乾燥機（電気式）プランを選択した場合、物干しパー（1セット）付属されます。


■リモコン外形図

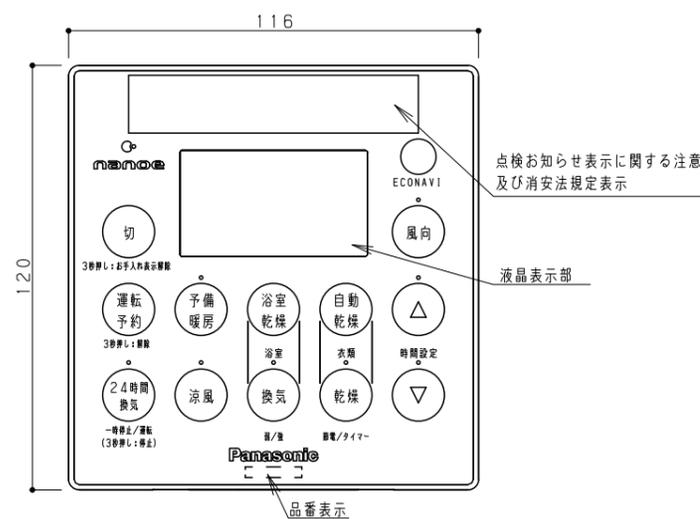

※浴室内への取付はできません。

●リモコン取り付けに使用する埋め込みスイッチボックス（2個用）は、JIS C8340対応品（推奨：弊社DS4912、金属製）または相当品（推奨：弊社DM80200、樹脂製）を別途手配ください

■静圧-換気風量特性曲線

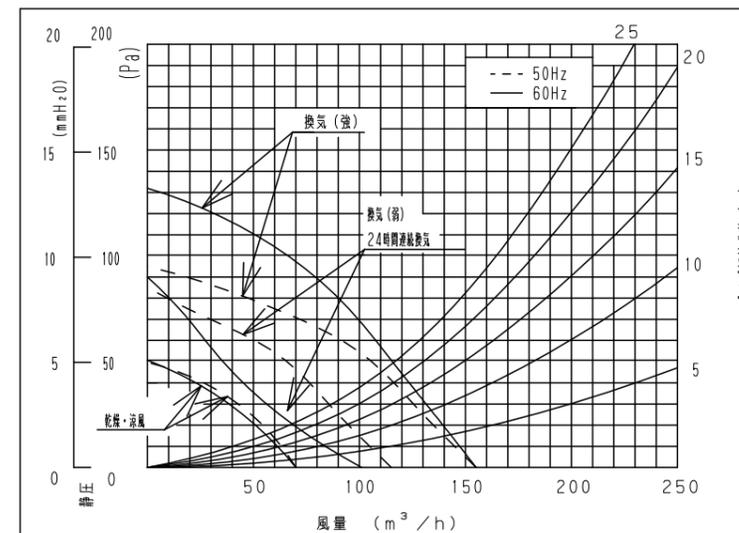

■仕様

品番	GVL7500A/GVL7300A (100V仕様)	
定格電圧・周波数	単相 100V 50Hz/60Hz	
ヒーター形式	PTCヒーター	
ヒーター容量	1.3kW	
安全装置	過熱防止用温度ヒューズ (溶断式93℃+0℃-5℃)	
	過電流防止用電流ヒューズ (ガラス管ヒューズ 25A, 4A)	
運転モード	節電乾燥 (浴室, 衣類), 乾燥 (自動, タイマー), 予備暖房, 涼風, 換気 (強, 弱), 24時間連続換気	
風向	予備暖房, 涼風はそれぞれ固定6段階およびスイング1段階に変更可能, 乾燥 (自動, タイマー), 節電乾燥 (衣類) はスイング4段階に変更可能, 節電乾燥 (浴室), 換気 (強, 弱), 24時間連続換気は設定なし	
運転時間	乾燥 (自動, タイマー), 予備暖房: 最大6時間 節電乾燥 (浴室, 衣類): 最大8時間 涼風, 換気 (強, 弱): 最大12時間	
質量	6.8kg	
適用パイプ径	φ100mm	
ファン形式	シロッコファン	
電動機形式	4極開放型コンデンサ誘導電動機	
絶縁階級	E種	
基準周囲温度	-10~40℃以下	
時間定格	連続	
その他	カビシャット (GVL7300A), 「ナノイー」搭載 (GVL7500A)	
設計標準使用期間*1	10年	

*1: 標準的な使用条件の下で使用した場合に安全上支障がなく使用することができる標準的な期間として設計上設定された期間です。保証期間ではありません。

運転モード	乾燥 (自動, タイマー)		予備暖房		涼風		換気 (強)		換気 (弱)		24時間連続換気	
	50Hz	60Hz	50Hz	60Hz	50Hz	60Hz	50Hz	60Hz	50Hz	60Hz	50Hz	60Hz
消費電力 (W)	1250	1250	1300	1320	25.5	28.5	25.5	28.5	19.5	18	19.5	18
風量	(循環) (m ³ /h)	135	140	180	185	135	140	60	60	-	-	-
	(換気) (m ³ /h)	70	70	-	-	70	70	155	155	115	101	115
騒音 (dB)	43	44	43	44	43	44	43	43	28.5	27	28.5	27
1時間運転の電気代の目安	33.8円	33.8円	35.7円	35.7円	0.8円	0.8円	0.8円	0.8円	0.6円	0.6円	0.6円	0.6円

注) 測定は日本工業規格 (JIS C 9603) の方法によるもので、静圧0Pa時の値です。

騒音は無響室で測定した値ですので、実際に取付設置した状態では、反響等の影響を受け表示値より高くなります。

概略仕様)

- ・適用浴室サイズは1.25坪 (16.21) まで
- ・入りタイマー予約機能付
- ・フィルターチェックお知らせ機能付
- ・法定点検時期お知らせ機能付 (点検時期になると脱衣室リモコンに「点検」と「C」が表示されます。)

安全上のご注意)

- ・吹出口から洗濯物を200mm以上離す。(製品に近づけすぎると、衣類が変色する原因となります)
- ・吹出口や吸込口などに指や棒を入れたり、洗濯物を吊り下げたりしない。また、フロントパネルをはずしてファンなどに触れない。(けが、やけどの原因となります)

■nanoe (ナノイー)

- 発生する環境条件
- ・「nanoe (ナノイー)」は空気中の水分を利用して発生させるため、湿度と温度によっては発生しない場合があります。

■本製品は、消費生活用製品安全法 (消安法) で定められた特定保守製品です。

■特定保守製品とは、「経年劣化により安全上支障が生じ、一般消費者の生命または身体に対して特に重大な危害を及ぼすおそれが多いと認められる製品であって、使用状況から見てその適切な保守を促進することが適当なものとして政令で定めるもの」です。

Panasonic





名称 見積演習~積算担当者様向け~<水廻り>
作図日: 2023年 03月 20日

図名 パナソニックバスルーム オフローラ (22年8月以降発売) 1



代理店様名 (ご担当)	()	担当	
販売店様名 (ご担当)	()	提案NO.	WYGNFA

フラットラインLED (調光調色・調色・切替無し)

■構造図

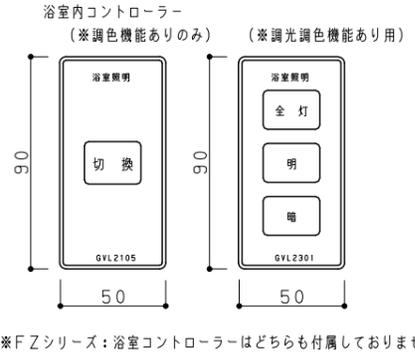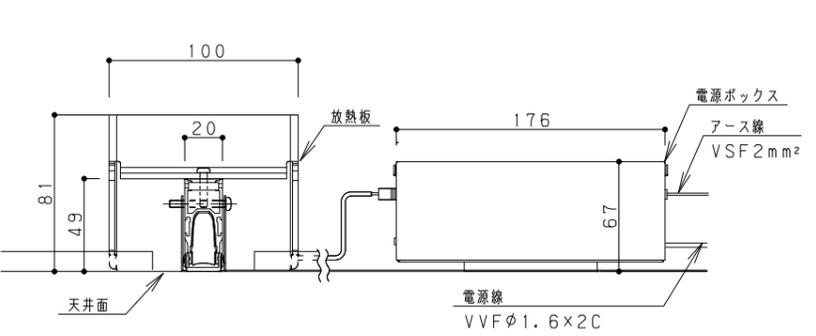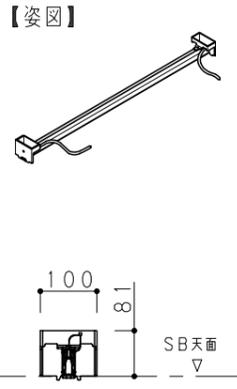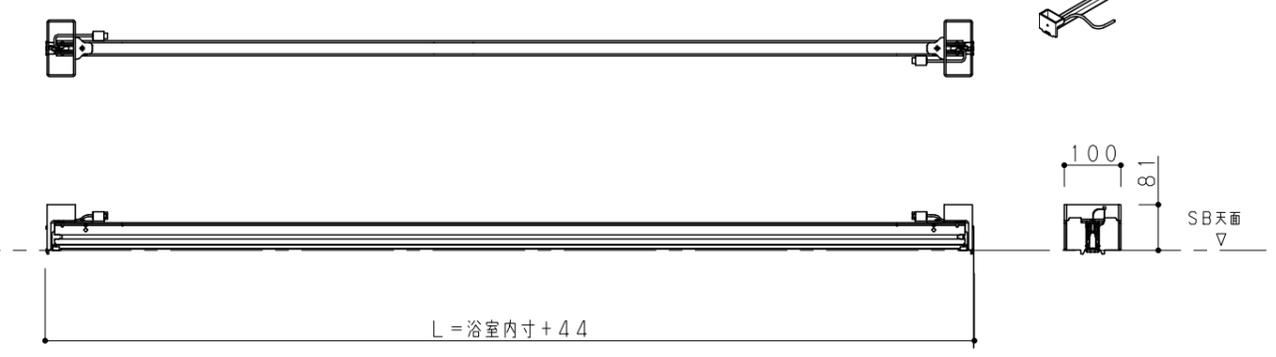


■必要据付寸法

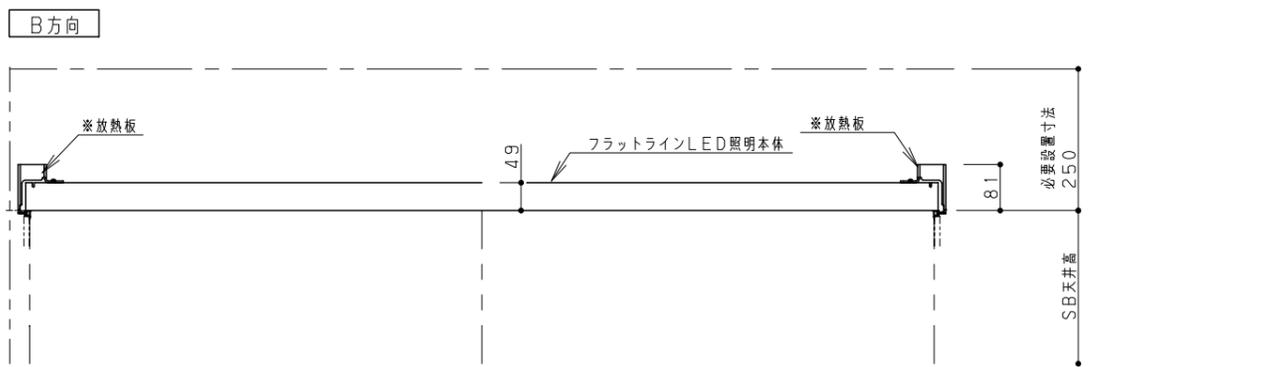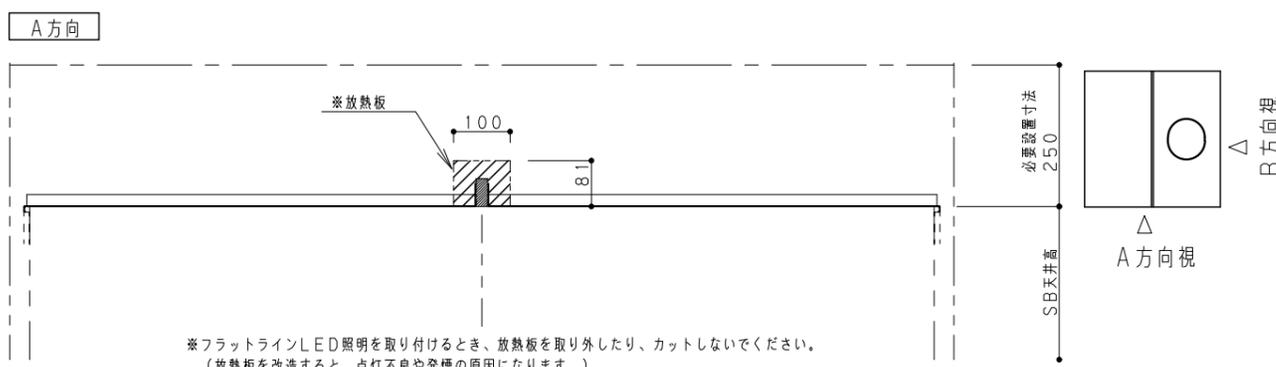


■電気結線図

(1624・1623サイズの場合)

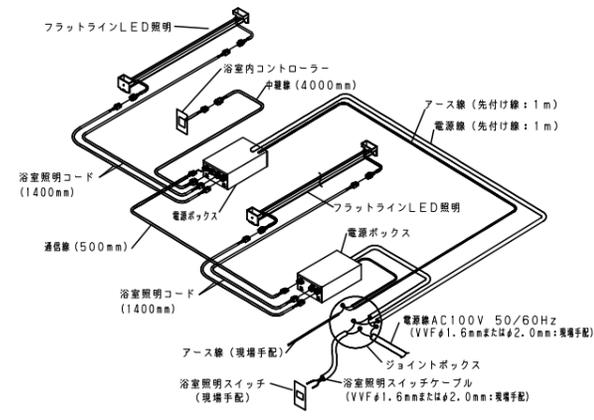

(1621・1818・1618・1616・1316・1216
1717・1317・1217
1620・1418・1416・1218・1116サイズの場合)

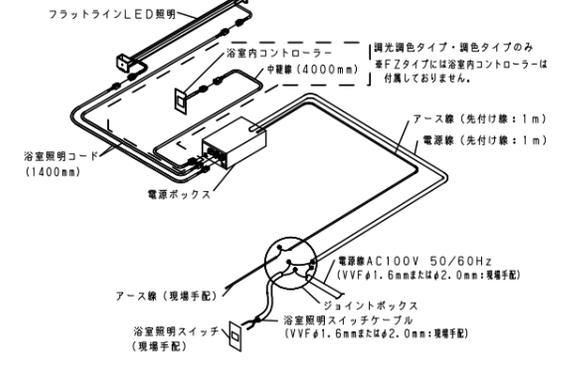


■消費電力

使用電圧	AC100V		
周波数	50/60Hz 共用		
消費電力 (W) (電源BOX接続時)	サイズ	サイズ	
	下記以外	白色	31W
1624・1623	下記以外	電球色	17W
		白色	31W×2
適合LED 電源BOX	調色なし (切替なし)	下記以外	GVL2108
		1624・1623	GVL2108 ×2ヶ入り
	調色	下記以外	GVL2106
		1624・1623	GVL2107 (2ヶ入り)
調光・調色	下記以外	GVL2158	
	1624・1623	GVL2159 (2ヶ入り)	

- ・LED照明1灯に付き、電源BOXは1台必要となります。
- ・LED照明器具の光源寿命は、40,000時間です。(照明器具や照明BOXの寿命とは異なります。)
- ・光源の寿命は、点灯しなくなるまでの総点灯時間または、全光束が点灯初期の70%に下がるまでの総点灯時間のいずれか短い時間を推定したものです。

■選定上のご注意

- ・フラットラインLED照明 (調色・FZ) は光源にLEDを採用しています。専用のLED照明ユニット、照明カバーを使用しており、お客様自身での交換はできません。
- ・フラットラインLED照明 (調色・FZ) は、見る方向によっては、照明ユニット内に輝度の高い部分がありますが、異常ではありません。
- ・フラットラインLED照明 (調色・FZ) 取り付け時、天井裏スペースは、バスルームのサイズや種類によって異なりますので、事前確認をお願いします。
- ・フラット天井 (開口なし) の場合、換気設備の設置には、A寸法: 下限値60mm以上 (推奨値100mm以上) の浴室換気乾燥機をご選定ください。

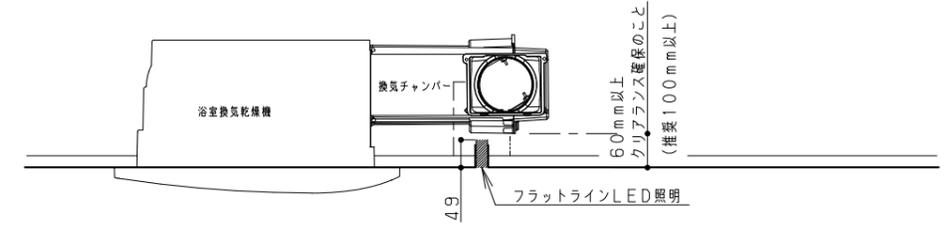

名称 見積演習~積算担当者様向け~<水廻り>
作図日: 2023年03月20日

図名 パナソニックバスルーム オフローラ (22年8月以降発売) 1

代理店様名 (ご担当)	()	担当
販売店様名 (ご担当)	()	提案NO. WYGNFA


天井伏図

※図面はR勝手。L勝手は左右対称になります。
 ※  はジョイントボックス取付け板を表します。
 ※  はダウンライトの位置を表します。(ダウンライト仕様の場合)


1616サイズ

フラット天井

■ 開口あり仕様

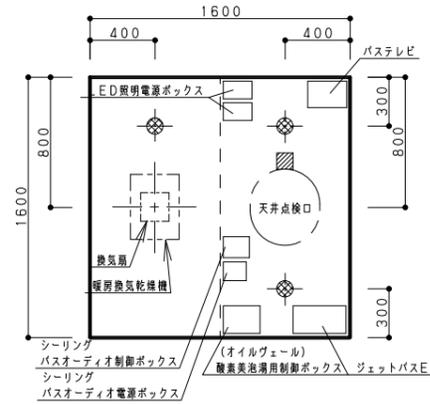


■ 開口なし仕様

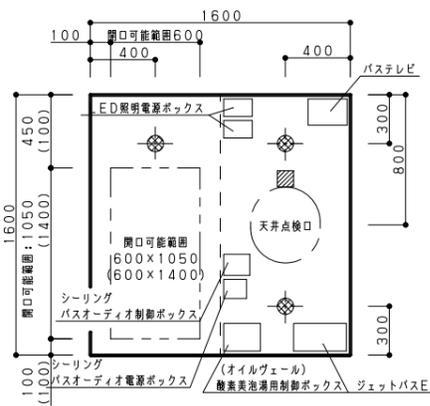


開口位置により制御ボックス等の配置は、現場にて対応ください。
 () 内寸法はダウンライト無の場合です。

東京ガス開口

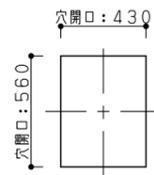


天井開口

大阪ガス開口

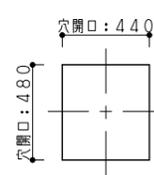


天井開口

MAX暖乾開口

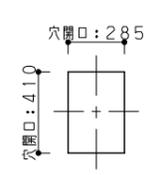


天井開口

オートルーパー暖房換気乾燥機

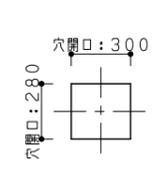


天井開口

カビシャット/ナノイー暖房換気乾燥機

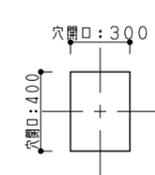

天井開口

換気扇

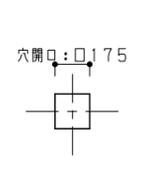

天井開口

Panasonic


名称 見積演習~積算担当者様向け<水廻り>
 作図日: 2023年03月20日

図名 パナソニックバスルーム オフローラ(22年8月以降発売) 1


代理店様名(ご担当)	()	担当	
販売店様名(ご担当)	()	提案NO.	WYGNFA

壁パネル開口範囲


- ※下図の範囲をこえて開口すると、壁パネルの破損の原因となりますのでお避けください
- ※壁パネル3枚にまたいでの窓開口はできません。(正面・背面側)
- ※窓の下に握りバーを取り付ける場合、壁開口はSBFL+730以上にしてください。
- ※握りバー・スライド式シャワーフックをまたいでの壁開口は、壁パネル破損の原因となりますのでお避けください。
- ※握りバーの上にリモコンを設置する場合、握りバーより200mm以上離して壁開口して下さい。
(巻きフタを丸めて収納する場合、握りバーに当たらないようすることをお勧めします。)
- ※1818サイズの場合、トップカウンター上のW200パネルには開口できません。
- ※他の器具との併設のご注意事項
【注意事項】・照明取付け位置より、200mm以上離す。 ・握りバー取付け位置より、150mm以上離す。

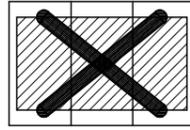


1枚パネルへの開口 ()寸法はH2150の場合

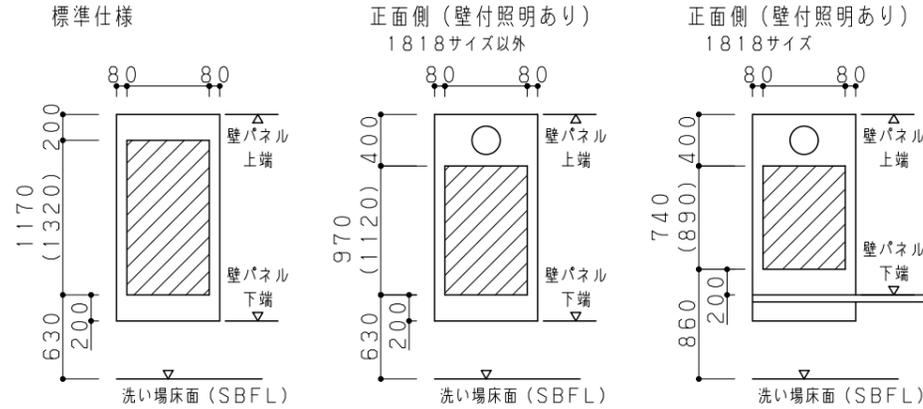



2枚パネルへの開口 ()寸法はH2150の場合

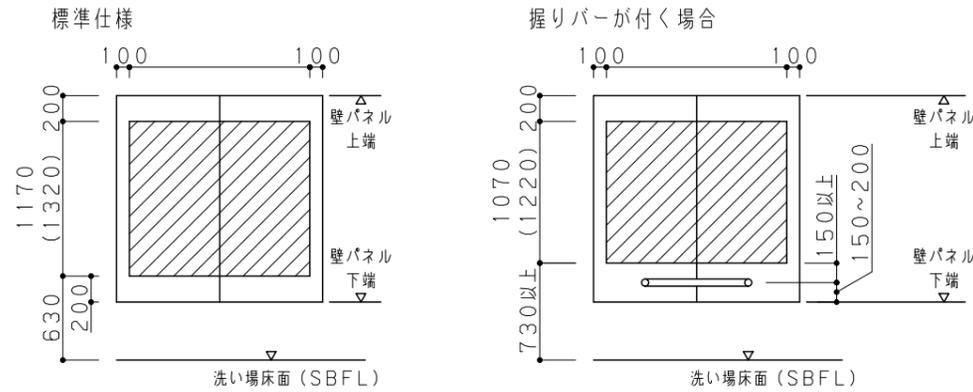


【勾配天井の場合】

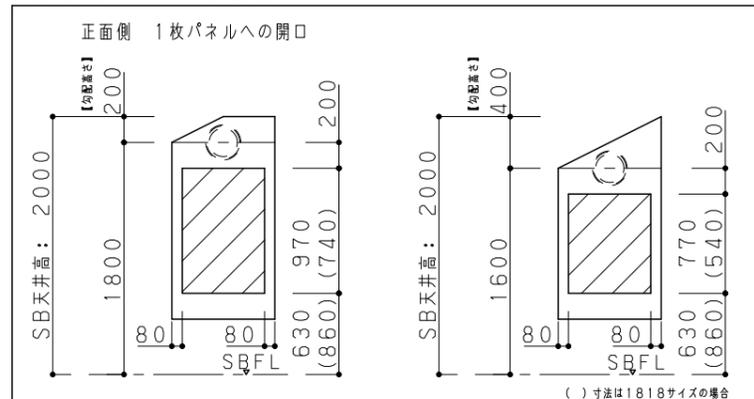

搬入経路 最大製品寸法

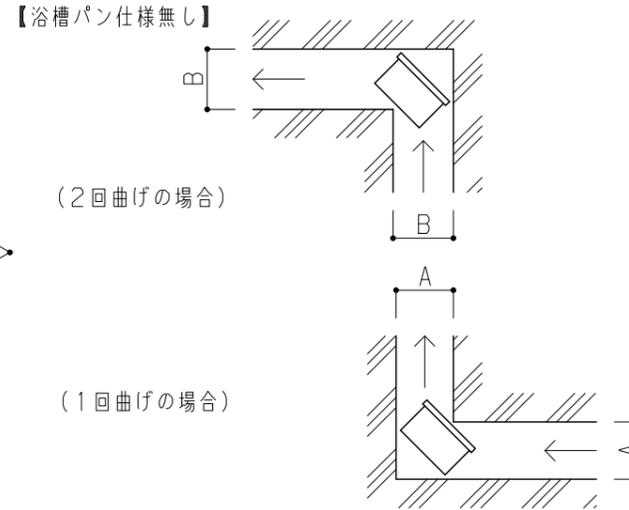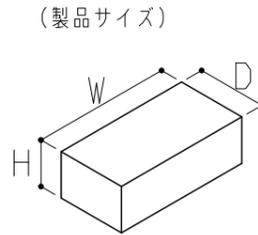

【浴槽パン仕様のみ】
B勝手で3方を囲まれている場合

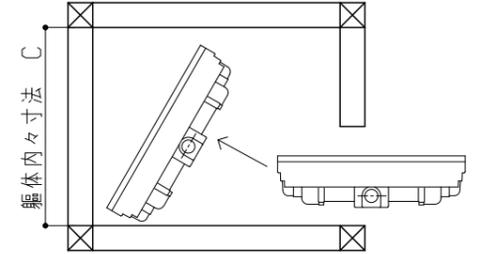

サイズ	C寸法 (mm)
1621・1818 1618・1616	1695
1316	1450
1216	1280

サイズ	部位	W (mm)	D (mm)	H (mm)	質量 (kg)	A寸法 (mm)	B寸法 (mm)
1621	ワイド浴槽	洗い場床パン	1635	1180	150	660 (750)	800 (800)
		浴槽	1635	1070	600		
		浴槽パン	1645	985	600		
	アーチ浴槽	洗い場床パン	1635	1430	150	620 (660)	700 (700)
		浴槽	1635	830	600		
		浴槽パン	1645	735	600		
1818 1618	アーチ浴槽	洗い場床パン	1635	1430	150	620 (660)	700 (700)
		浴槽	1635	830	600		
		浴槽パン	1645	735	600		
	エスライン浴槽 リクライ浴槽	洗い場床パン	1635	1430	150	620 (660)	700 (700)
		浴槽	1635	830	600		
		浴槽パン	1645	735	600		
1616	アーチ浴槽	洗い場床パン	1635	1180	150	620 (660)	700 (700)
		浴槽	1635	830	600		
		浴槽パン	1645	735	600		
	エスライン浴槽 リクライ浴槽	洗い場床パン	1635	1180	150	620 (660)	700 (700)
		浴槽	1635	830	600		
		浴槽パン	1645	735	600		
1316	アーチ浴槽	洗い場床パン	1335	980	150	620 (660)	700 (700)
		浴槽	1335	830	600		
		浴槽パン	1345	735	590		
1216	アーチ浴槽	洗い場床パン	1185	980	150	620 (660)	700 (700)
		浴槽	1185	830	600		
		浴槽パン	1195	735	590		

※ () 内寸法は、浴槽パン仕様時を示す。 ※最大部位は、下記のようになります。
※浴槽パン寸法は、保温材を含みます。 浴槽パン無: 浴槽
浴槽パン有: 浴槽パン

Panasonic



名称 見積演習~積算担当者様向け~<水廻り>
作成日: 2023年03月20日

図名 パナソニックバスルーム オフローラ(22年8月以降発売) 1

代理店様名(ご担当)	()	担当	
販売店様名(ご担当)	()	提案NO.	WYGNFA


床下空間図 (1616サイズ)

アジャスターボルト設置

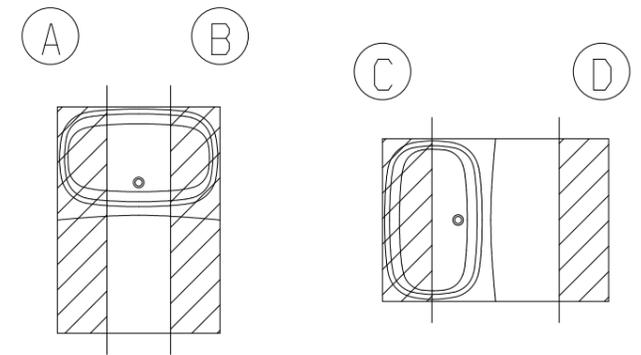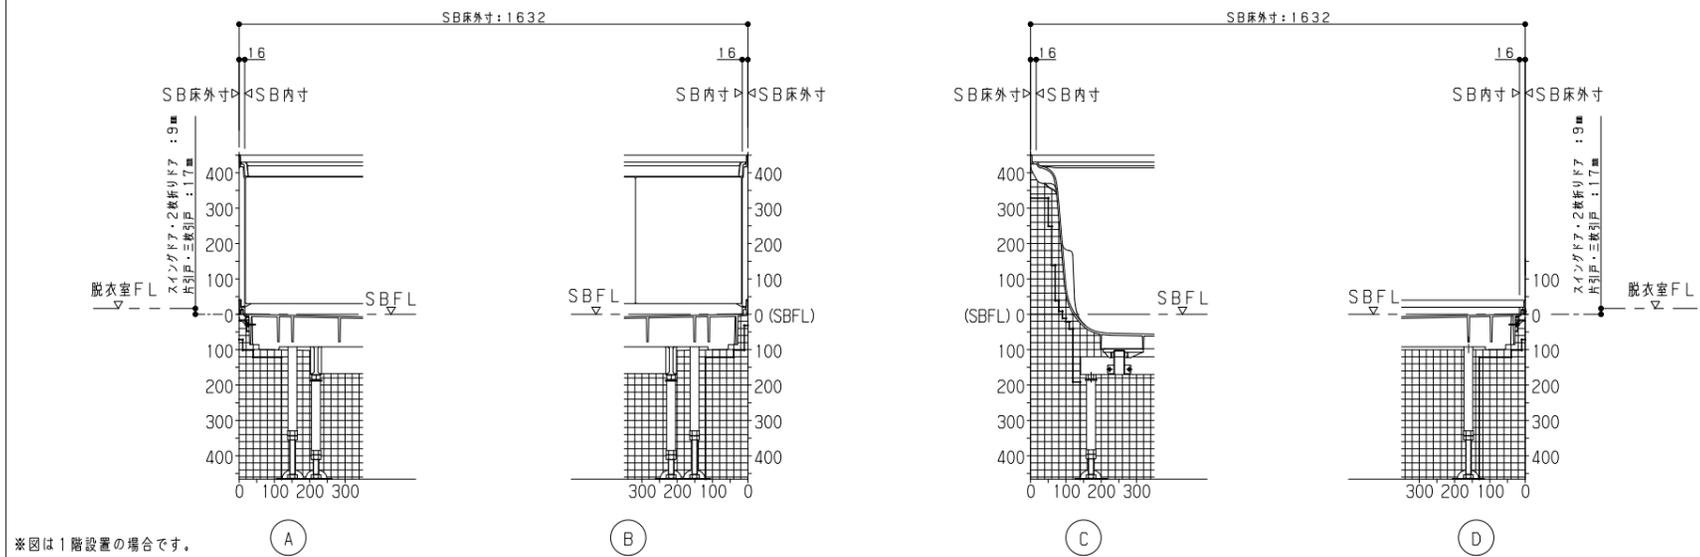

図中方眼の1目盛りは20mmを示す
図中太線はSB本体と干渉しない範囲(本体から約20mm)を示す

専用架台

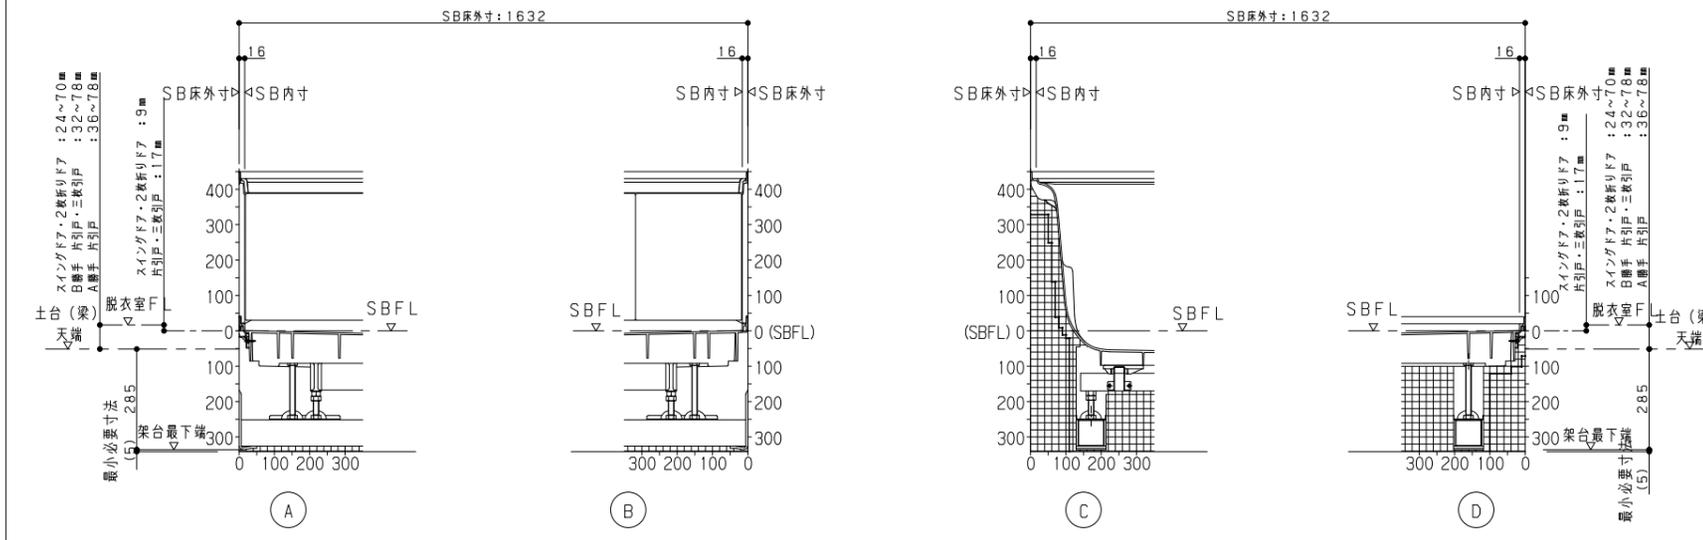

Panasonic

名称 見積演習~積算担当者様向け~<水廻り>
作図日: 2023年03月20日


図名 パナソニックバスルーム オフローラ(22年8月以降発売) 1

代理店様名(ご担当)	()	担当	
販売店様名(ご担当)	()	提案NO.	WYGNFA

電気器具関連 共通事項

電気配線図



- 電源線 (現場調達)
- 電源線 (商品付属)
- - - 弱電流電線 (商品付属)

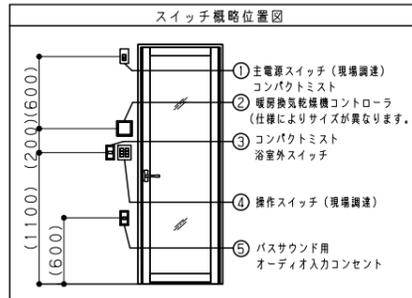

1624・1623サイズの場合は
フラットラインLED照明が2灯になります。

フラットラインLED照明
フラットパネルLED照明

☆フラットライン照明は調光・調色タイプの場合です。
●はフラットパネルLED照明1623・1624の場合です。
(電源ボックス2台使用)

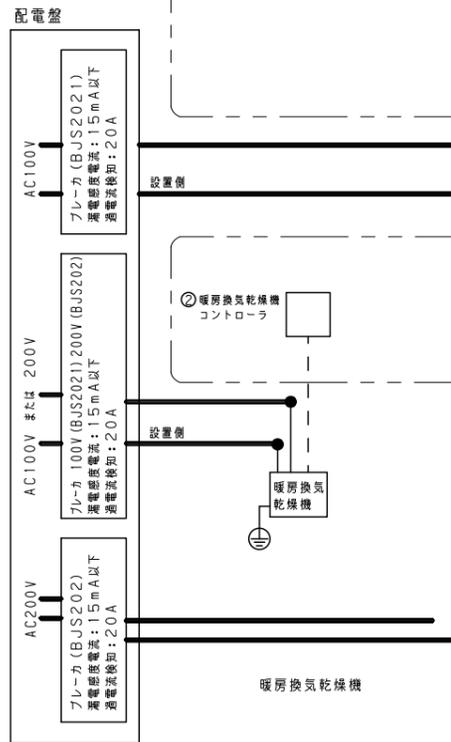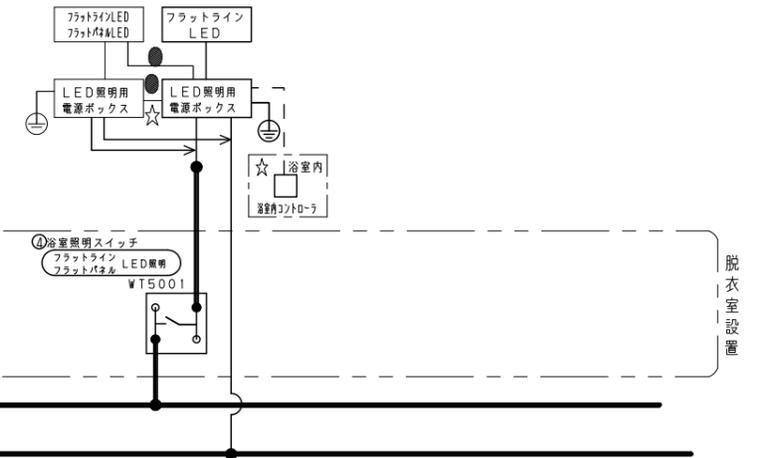


名称 見積演習～積算担当者様向け～<水廻り>
作成日：2023年03月20日

図名 パナソニックバスルーム オフローラ (22年8月以降発売) 1

代理店様名 (ご担当)	()	担当	
販売店様名 (ご担当)	()	提案NO.	WYGNFA

01
洗面所

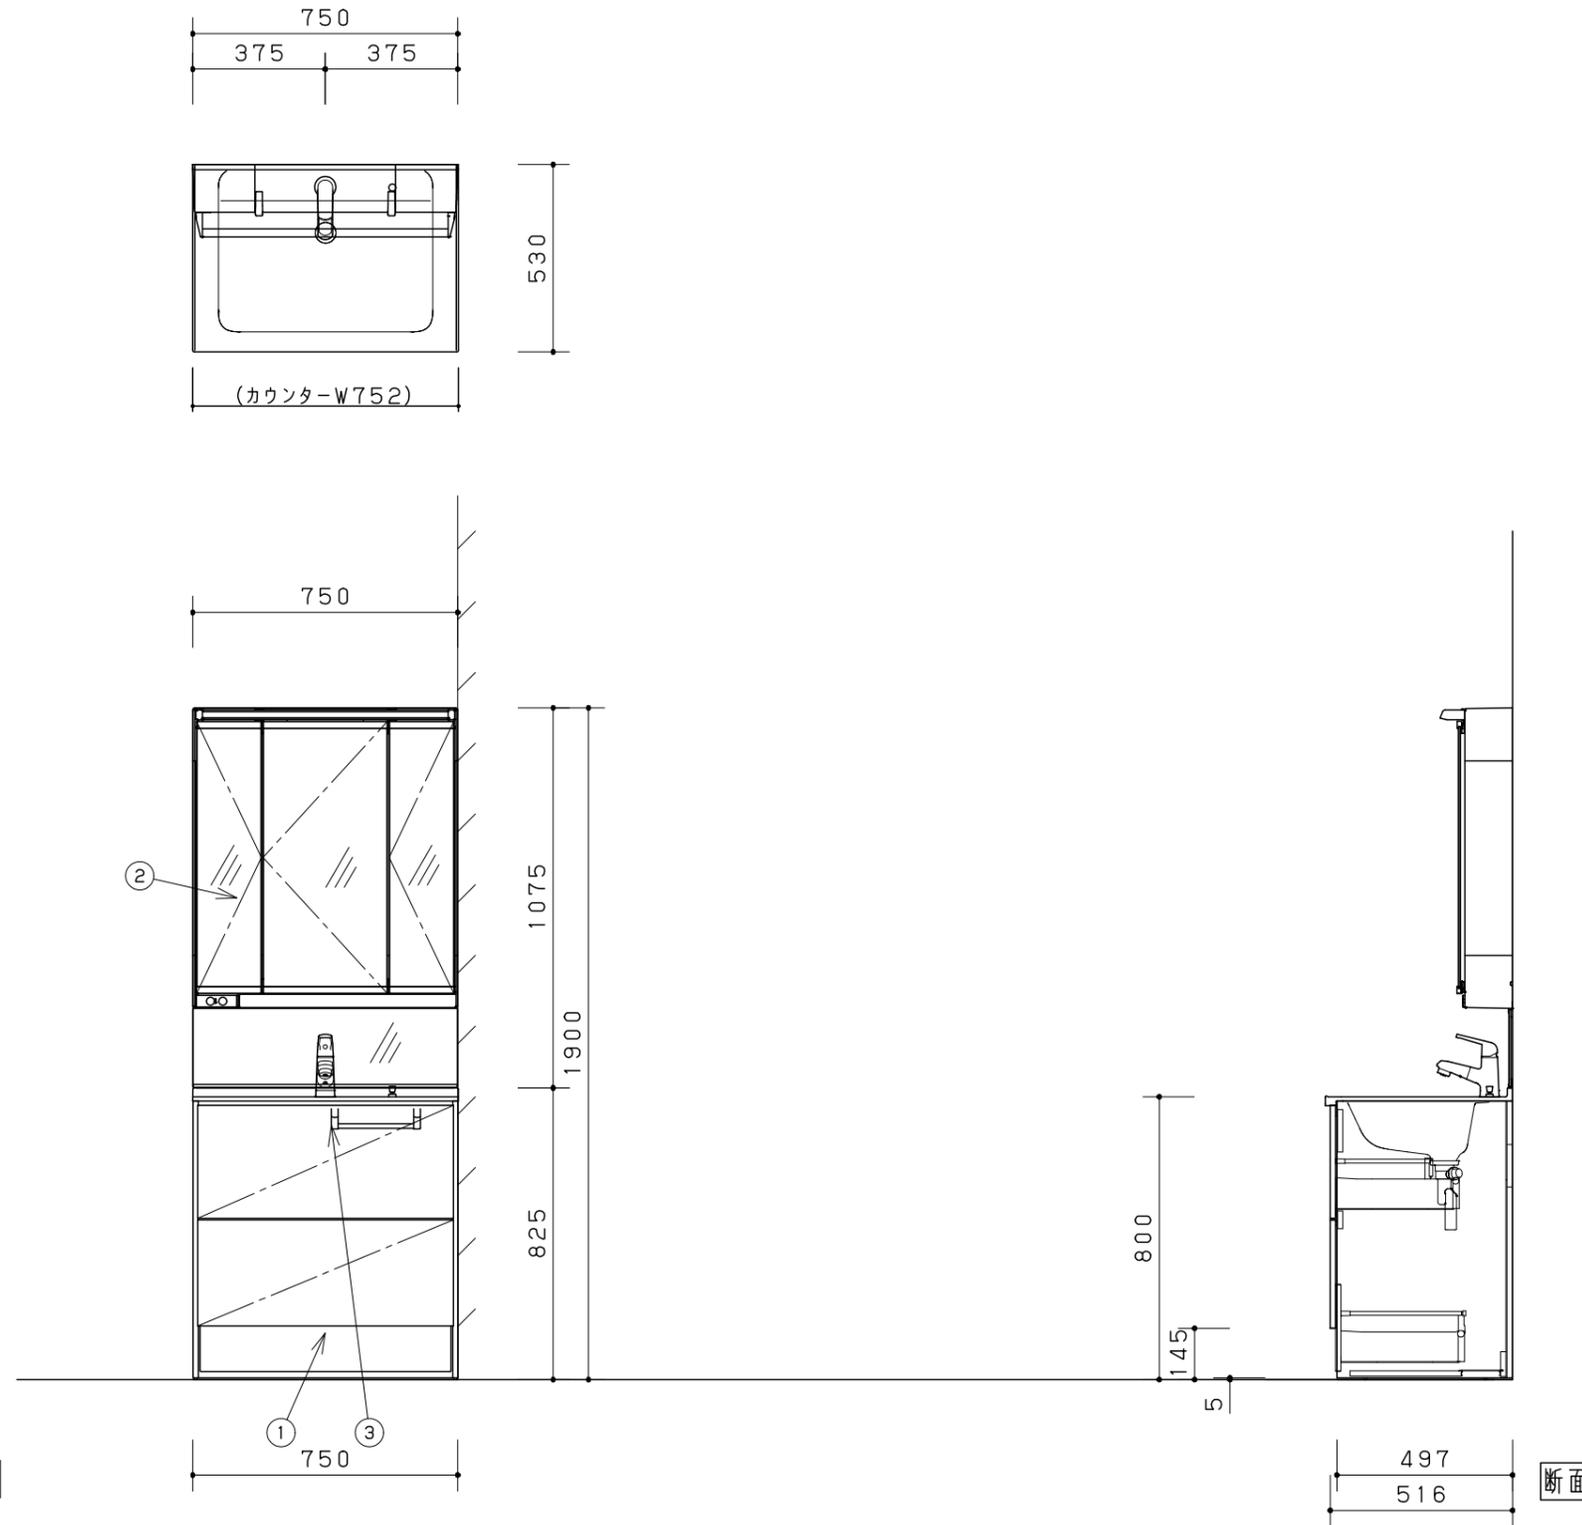

展開図

断面

組合せ部材一覧表

No	品名	品番	数	備考
1	幅75パノラマ	XGQC75D5SKMXP	1	
2	750LEDミドルミラー	XGQC075FVDBTM	1	
3	取っ手取付タオル掛け	GQCR53	1	
* 4	歯ブラシ立て	GQC82HB	1	

主な仕様

- ・世代 : 2021年11月以降商品
- ・扉 : チェリー柄
- ・取っ手 : ライン取っ手
- ・カウンター : ポリエステル系人造大理石、ボール一体型、抗菌加工
- ・洗面ボール : ポリエステル系人造大理石、ボール容量12L

- ・混合栓 : マルチシングルレバーシャワー（スゴピカタイプ/エコカチット）
- ・その他 : 抗菌加工

底板点検口付

<発注時に、納期・品名・品番をご確認の上、発注して頂きますようお願い致します>
 ・止水栓、止水栓までの給水管は別途手配お願い致します。

<両側が壁で納まる場合>
 ・商品のプラン寸法+5mm以上あけて壁を仕上げて下さい。

<ランドリーラックを設置する場合>
 ・窓の設置範囲はランドリーラックセンターより左右305mmの範囲内で、かつ壁面からの出代が45mm以下であることを確認して下さい。（図の斜線部）
 ・窓の開閉作業に支障がないことを確認して下さい。
 ・ランドリーラックの下に給水栓・洗濯機を設置する場合には、干渉しないことを確認して下さい。
 洗濯機のふたの開閉に支障がないことも確認して下さい。
 ・窓にカーテン等を取り付けできません。窓の透過性などに注意し、室外から見た室内の見え方に配慮して下さい。

<スタンダードLED3面鏡とサイドキャビネット用天袋を設置する場合>
 サイドキャビネット用天面スぺーサーはサイドキャビネット用天袋の上に取り付けてください。
 * 印の商品は、図面表示しておりません

Panasonic

見積演習～積算担当者様向け～<水廻り>
 洗面ドレッシング シーライン D530タイプ チェリー柄

2023年03月20日

縮尺
1/20

代理店様名

ご担当

販売店様名


担当

図番

WYGNFA

01
洗面所

1	床排水位置 (VP・VU40)
2	壁給湯位置
3	壁面固定位置
4	壁給水位置

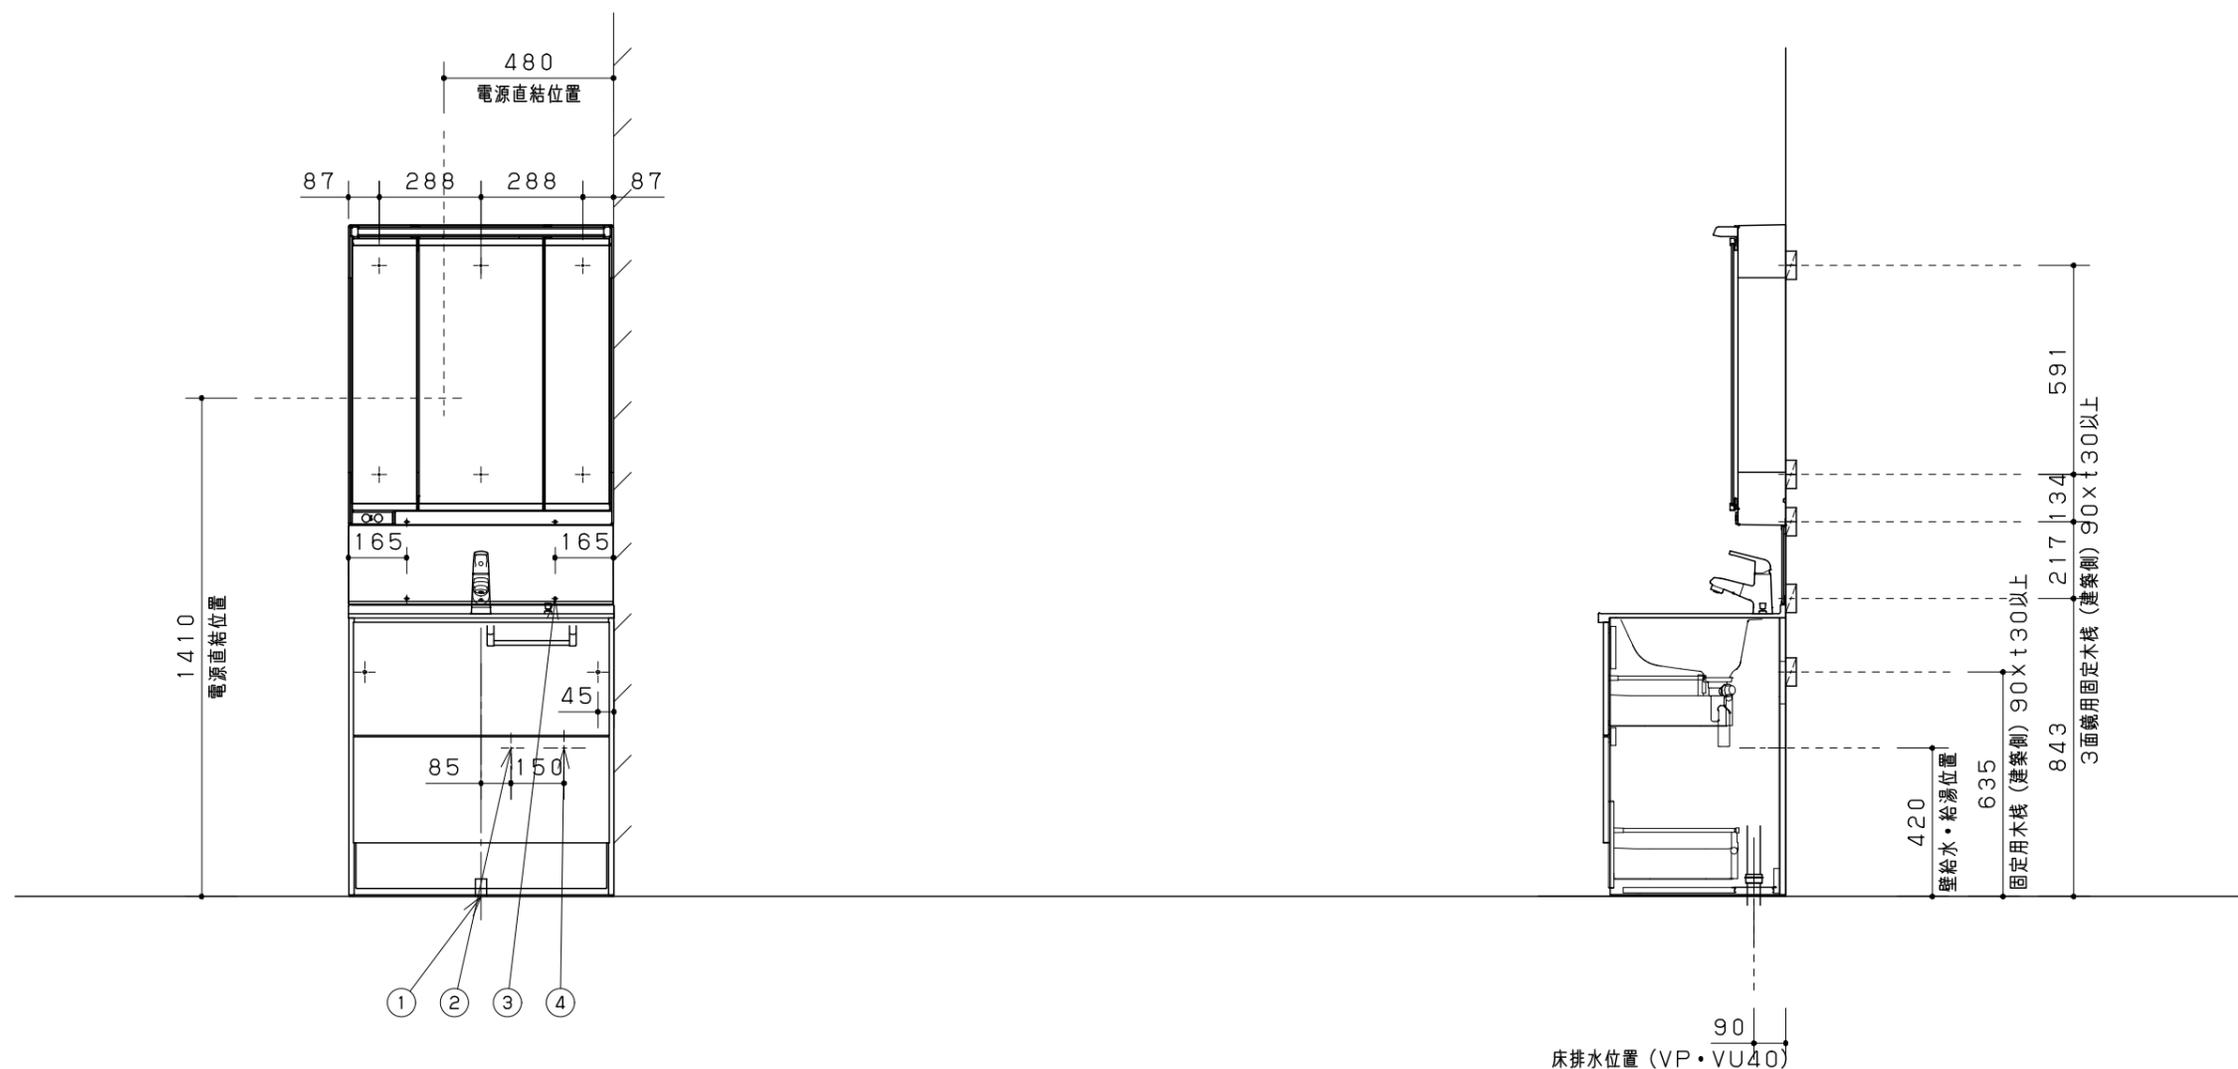

<照明を壁面取り付けする場合、照明とスイッチの間は、事前にVVFケーブルを壁内に配線して下さいますようお願いいたします。>
<ワイドタイプ (Wall to wallタイプ) は現場でのカットが必要です。(商品寸法1700mm)>

Panasonic

見積演習~積算担当者様向け~<水廻り>
洗面ドレッシング シーライン D530タイプ チェリー柄

2023年03月20日

縮尺

1/20

代理店様名

ご担当

販売店様名


ご担当

担当

図番

WYGNFA

01
洗面所

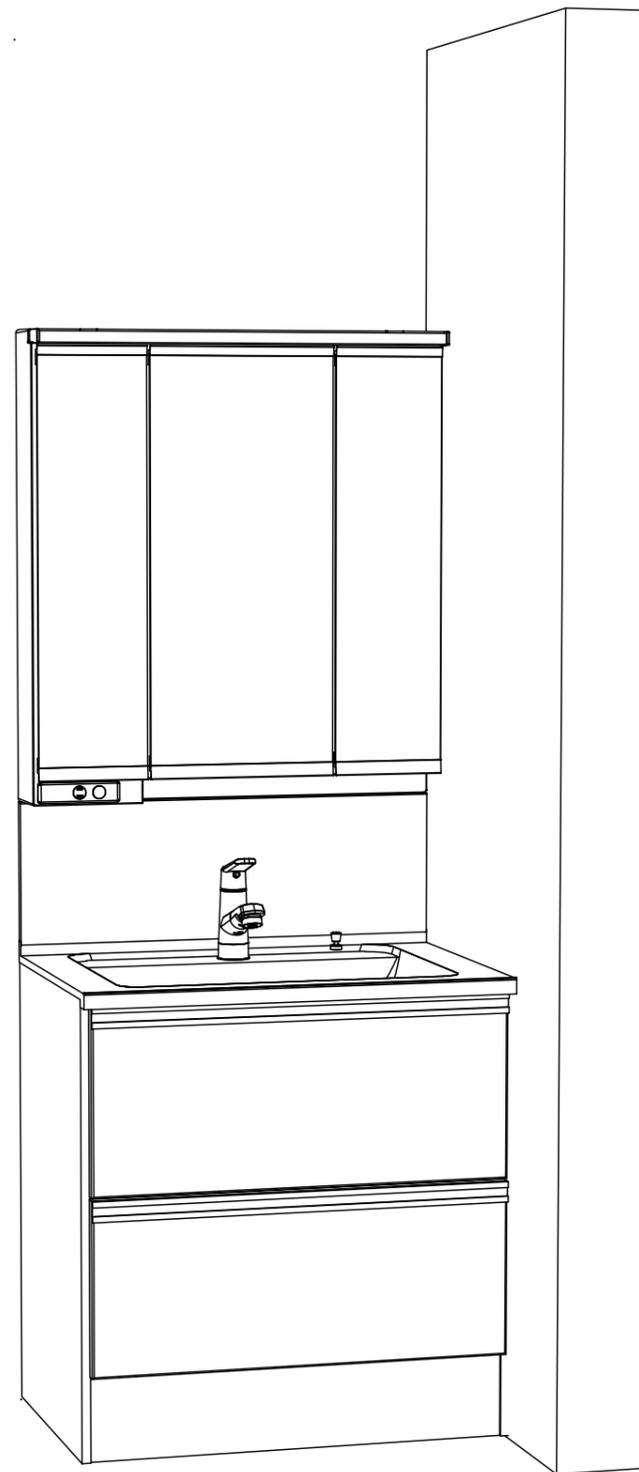

プラン図はイメージです。詳細は実物と異なります。

Panasonic

見積演習～積算担当者様向け～<水廻り>
洗面ドレッシング シーライン D530タイプ チェリー柄

2023 年03 月20日

縮 尺

代理店様名

ご担当

販売店様名



ご担当

担当

図番

WYGNFA

01
トイレ

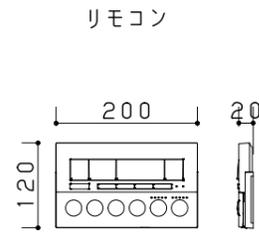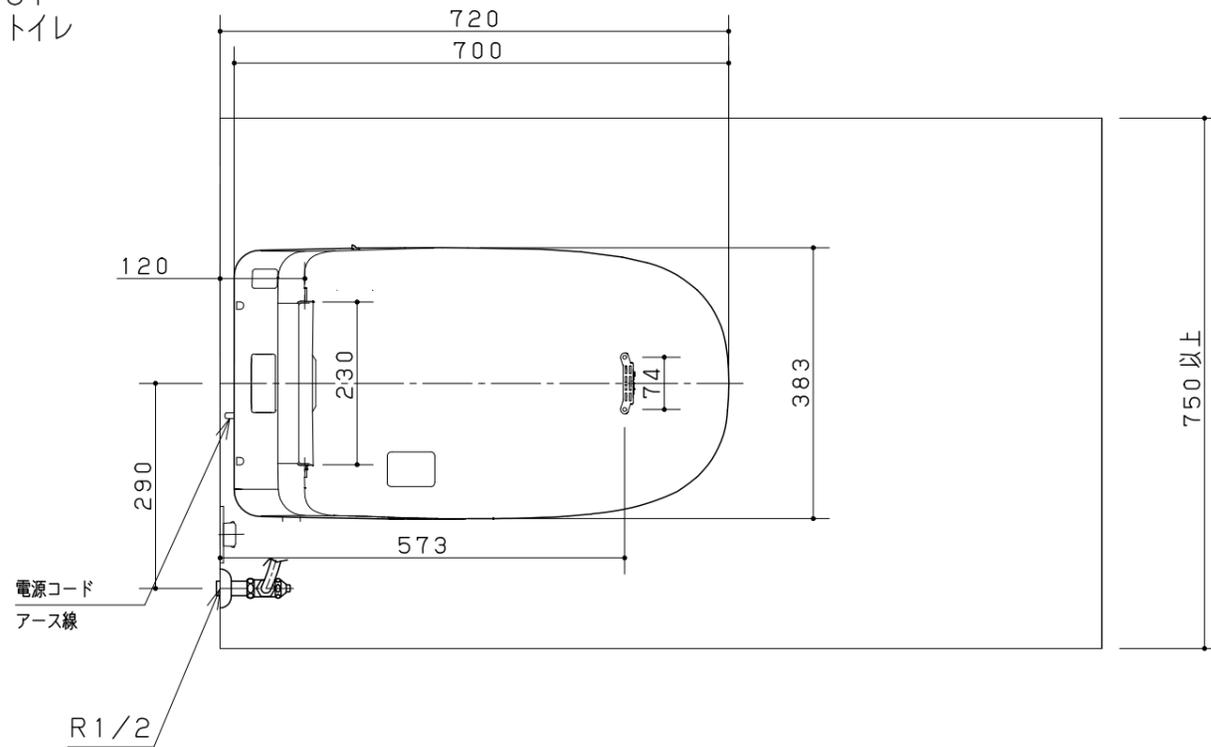



組合せ部材一覧表

No	品名	品番	数	備考
1	L150T1電波フラットアプリ有	CH1501WSK	1	
2	床排水200在来用止水栓セット	CH150F	1	


主な仕様

- ・洗浄方式 : ターントラップ式
- ・材質 : 便器:有機ガラス系 外郭ケース:ASA樹脂 便ふた:ABS樹脂
: サイドカバー:HIPS 便座:PP樹脂 床フランジ:ABS
- ・洗浄水量 : 大:約4.8L 小:約3.6L (ハネガード使用時 小+0.9L)
- ・洗浄操作 : リモコン操作 (自動便器洗浄機能付)
- ・電源・最大消費電力: AC100V, 50/60Hz, 1300W (寒冷地仕様は1323W)
- ・電源コード長さ : 1m
- ・使用水道圧範囲 : 手洗いなし 0.05MPa (動水圧) ~ 0.75MPa (静水圧)
: 手洗い併設 0.10MPa (動水圧) ~ 0.75MPa (静水圧)
- ・便座サイズ : エロンゲートサイズ
- ・色調 : WS:ホワイト

※アラウーノ便器は不燃材ではありません。
 ※アラウーノ設置の場合は、消防法関連法令および告示等に基づき設置してください。
 ※市町村の施工条例によっては、タンクレス便器設置の際に逆止弁の取り付けを義務付けられる場合があります。その際は、別売の逆止弁ユニット (CH7912) を止水栓に取り付けてください。また、使用水道圧範囲は、0.10~0.75MPa {1.0~7.5kgf/cm²} となりますのでご注意ください。
 ※必ず上水道に接続してください。
 ※コンセントは、接地極付コンセントをご使用ください。15Aの専用配線が必要です。
 ※製品の背面にコンセントを配置しないでください。電源プラグが抜けなくなります。
 ※寒冷地仕様は、コンセントが2ヶ所必要です。
 ※寒冷地仕様かつ自動水栓の場合は、コンセントが3ヶ所必要です。

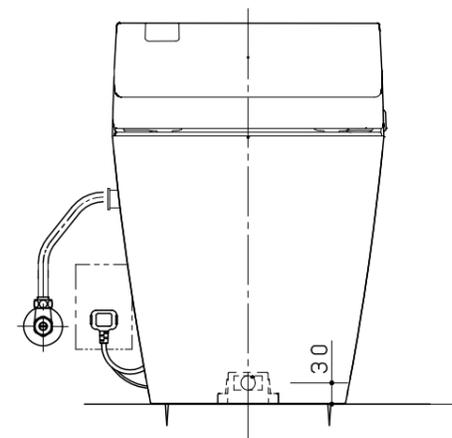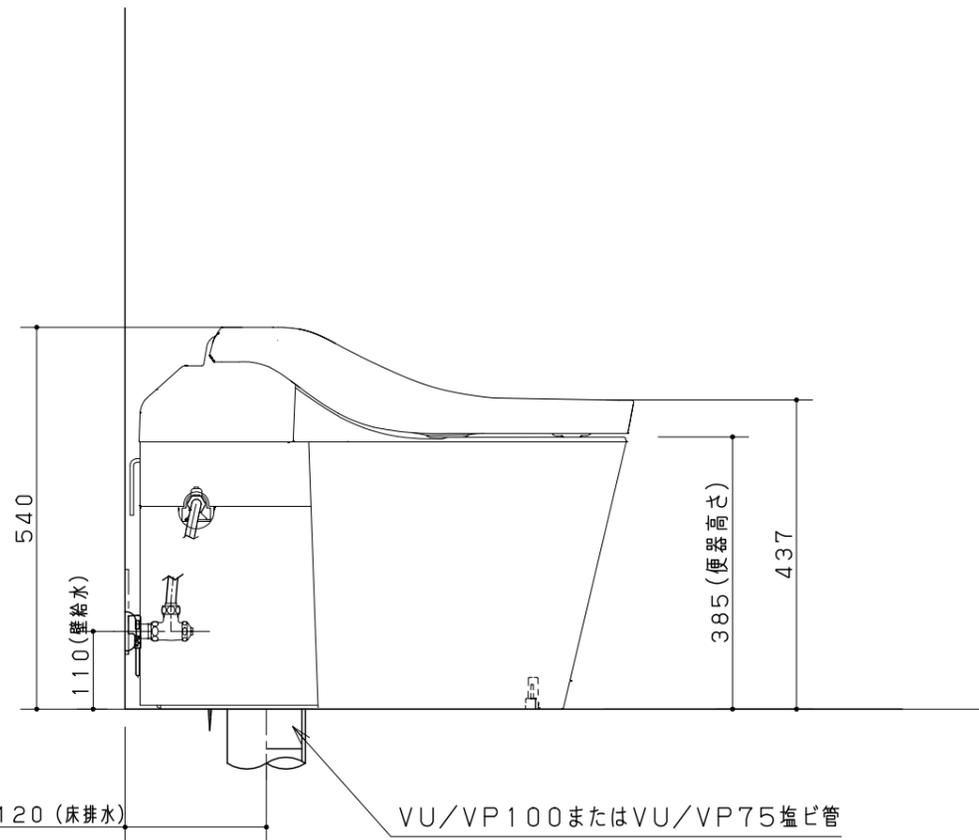

逆止弁ユニット (CH7912) 使用の場合の給水位置

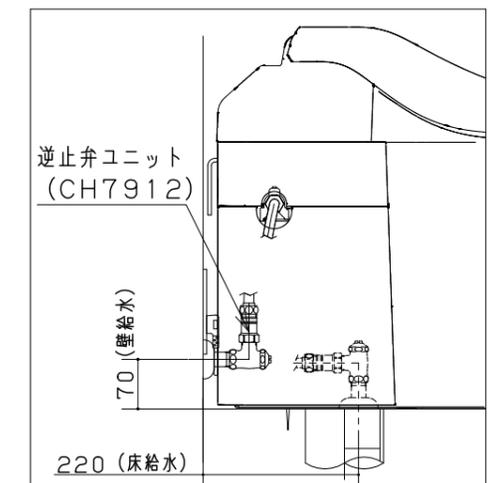

Panasonic

見積演習~積算担当者様向け~<水廻り>
 トイレ アラウーノ L150シリーズ ホワイト トイレカウン

縮尺
1/10



代理店様名
ご担当

販売店様名
ご担当

担当

図番
WYGNFA



アラウーノL150シリーズ 給水接続可能範囲

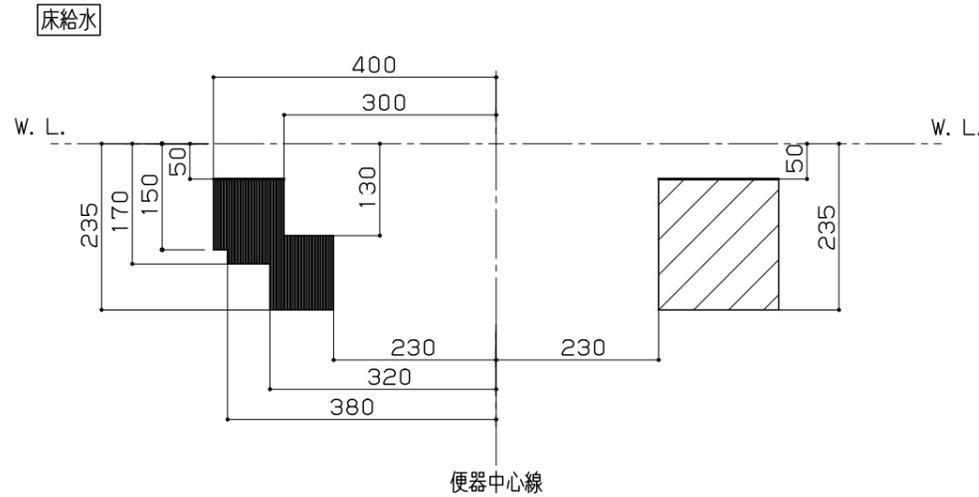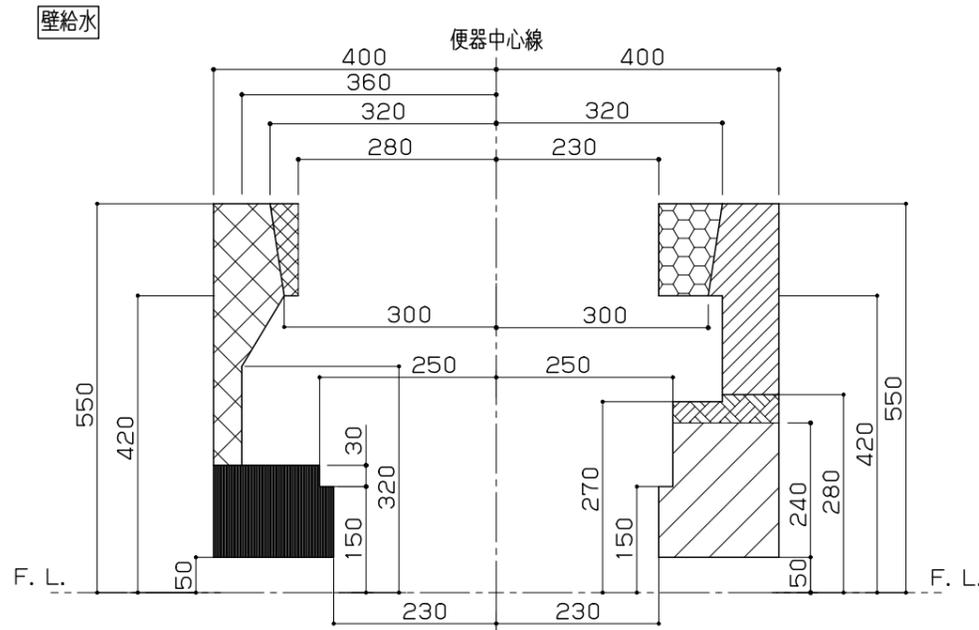

説明	
	付属の給水ホースのみを使用した場合の給水接続可能範囲。 アラウーノ専用手洗い (L勝手) 併設の場合取付不可。 アームレスト付きの場合、取付不可 (アームレスト後付けも不可)。
	付属の給水ホースのみを使用した場合の給水接続可能範囲。 アラウーノ専用手洗い (L勝手) 併設の場合取付不可。
	付属の給水ホースのみを使用した場合の給水接続可能範囲。
	アームレスト付きの場合、取付不可 (アームレスト後付けも不可)。 オプションの延長給水ホース CH100R01 (1m) を使用した場合の給水接続可能範囲。 アラウーノ専用手洗い (R勝手) 併設の場合取付不可。
	オプションの延長給水ホース CH100R01 (1m) を使用した場合の給水接続可能範囲。 アラウーノ専用手洗い (R勝手) 併設の場合取付不可。
	オプションの延長給水ホース CH100R01 (1m) を使用した場合の給水接続可能範囲。
	オプションの延長給水ホース CH100R01 (1m) を使用した場合の給水接続可能範囲。 アラウーノ専用手洗い連動水栓 (R勝手) 併設の場合取付不可。 アラウーノ専用手洗い (R勝手) 併設でオプションの配管カバーを取付の場合取付不可。

※便器標準設置位置での給水可能範囲です。便器が前に出る場合は、給水可能範囲が前後します。
 ※壁排水155で床給水の場合は長さ90~130mmの給水管を別途手配してください。
 ※排水ジョイントを使用する場合、付属の給水ホースでは届かないため、便器と壁との距離をご確認の上、別売の延長給水ホースCH100R01 (1m)、またはCH100R02 (50cm) をご使用ください。

01
トイレ

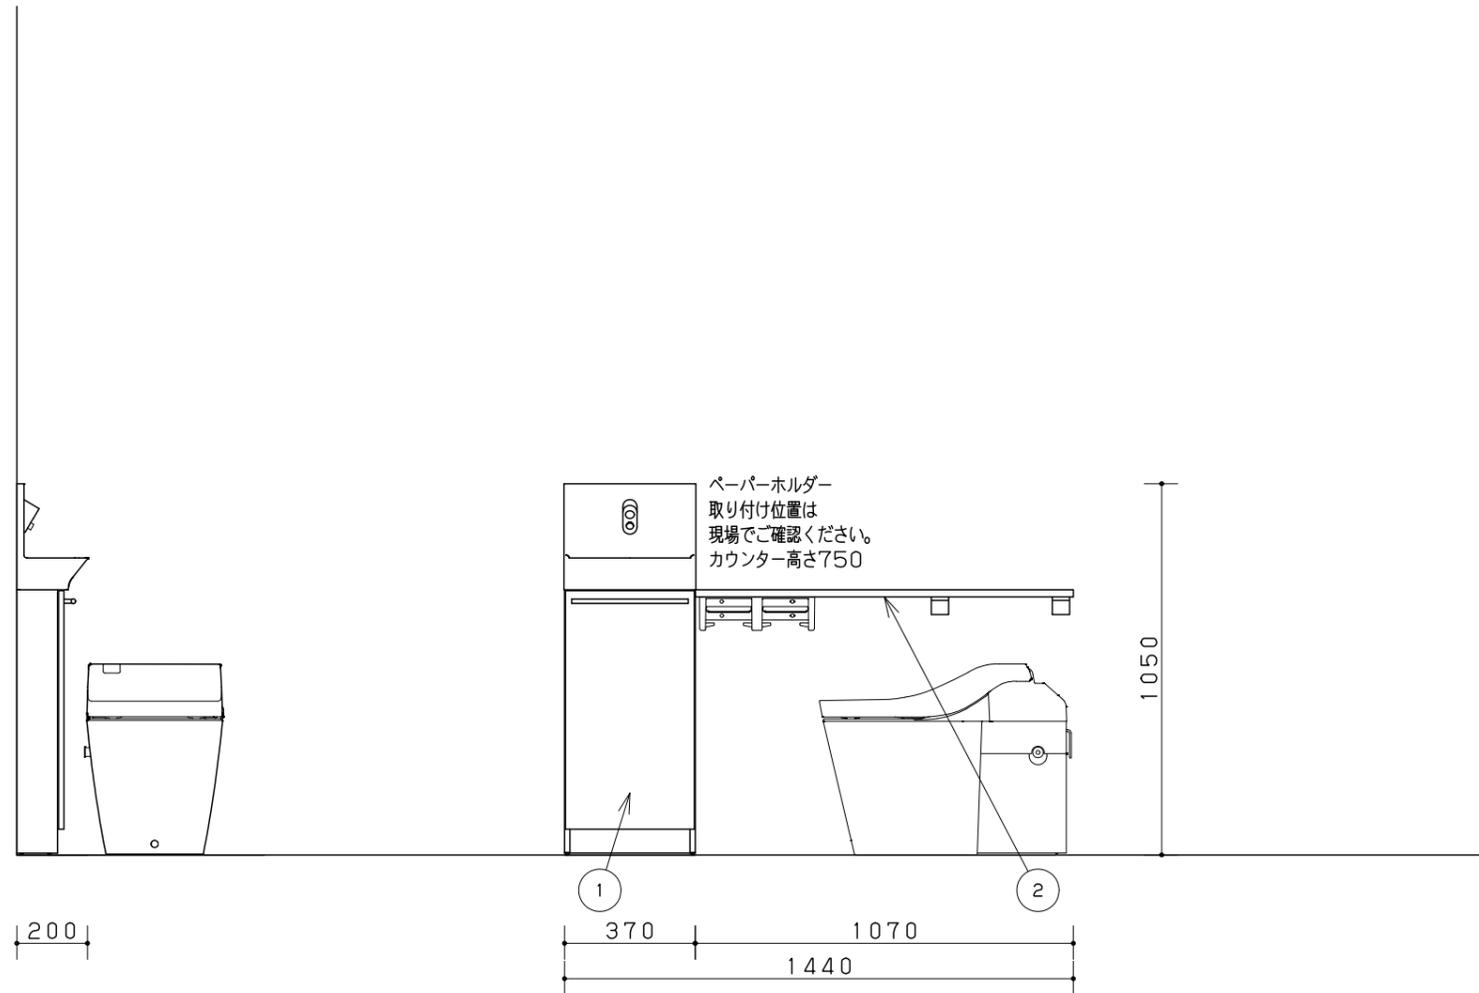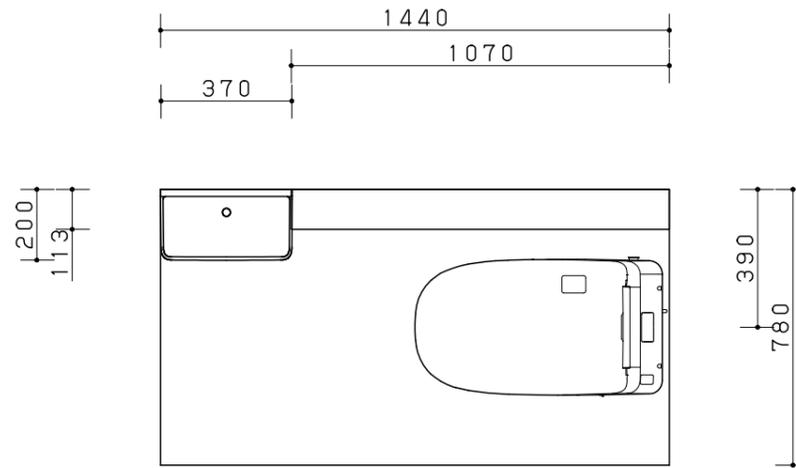

断面

展開図

組合せ部材一覧表

No	品名	品番	数	備考
1	アラウーノ手洗い据置 自動水栓	XGHA7FS2JXPAK	1	
2	2連ペーパーホルダー-ロングタイプ	XGHA774XPWS	1	

主な仕様

- ・扉 : チェリー
- ・洗面ボール : 有機ガラス系
ホワイト
- ・水栓金具 : 自動単水栓

※コンパクトタイプには扉はありません。

*印の商品は、図面表示しておりません

<発注時に、納期・品名・品番をご確認の上、発注して頂きますようお願い致します。>

<自動水栓は、別途、建築側に電源コンセントを指定の位置に付けて頂きますようお願い致します。>

<取付設置上のご注意>

- ・給水栓の使用可能水圧は、0.07MPa（流動時）～0.75MPa（静止時）です。
- ・取付設置前に納まり寸法を十分に確認してください。
- ・湿気の多い場所（浴室等）への設置はさけてください。
- ・壁・柱・間柱などに強度があることを確認してください。
- ・給水栓は、市町村の水道局の認可が必要な場合があります。
- ・本体キャビネットをコーナーに取り付ける場合（wall to wall）、開閉時に取手が壁と干渉するため、扉の吊り元は壁側の逆側にしてください。（コンパクトの場合を除く）
- ・同梱の止水栓をご使用ください。市販の止水栓を使うと水はねの原因となります。
- ・給排水管を通すための本体底板加工は現場加工となります。予め、φ40～φ45のホルソーをご準備ください。

<自動水栓の場合>

- ・直射日光の当たる場所に設置しないでください。自動水栓が誤作動するおそれがあります。
- ・電源は必ず適正配線された屋内配線またはコンセントからとってください
- ・電源は必ずAC100Vにつなげてください。
- ・電気工事を伴います。電気工事は必ず「有資格者」が行ってください。

<床給水の場合>

- ・給水口から止水栓までの直管（呼び径13mm、L=320）は同梱しておりません。現場手配、もしくは床給水用直管（品番：GHA300S）を手配ください。

<手洗い据置タイプ、コンパクトタイプ*の場合>

- ・埋め込み収納及びミラーを併設する場合は、必ず手洗器から設置してください。
- ・水栓部修理時に手洗いボールを取り外すため、オプション部品から50mm以上離して施工してください。

<手洗い埋込タイプの場合>

- ・必ず壁に埋め込んで取付設置してください。据置での使用はできません。
- ・「nanoe機能パネル」を併設する場合は、取付設置後、本体と「nanoe機能パネル」の間に隙間が生じないように、開口の位置を正確にあけてください。
- ・壁面の開口は本体の外寸寸法+5mmで開けてください。（375mm×985mm）
- ・埋込対応寸法は110mm～140mmです。

<コンパクト 床排水タイプの場合>

- ・□の枠内にコンセントプレートを取付けてください。
- ・自動水栓用の電源コンセントは1口コンセントを設置してください。

<埋め込み収納の場合>

- ・壁面の開口は本体の外寸寸法+5mmで開けてください。（375mm×855mm）

Panasonic

見積演習～積算担当者様向け～<水廻り>
トイレ アラウーノ L150シリーズ ホワイト トイレカウン

縮尺

1/20

代理店様名



ご担当

販売店様名

担当

図番

WYGNFA

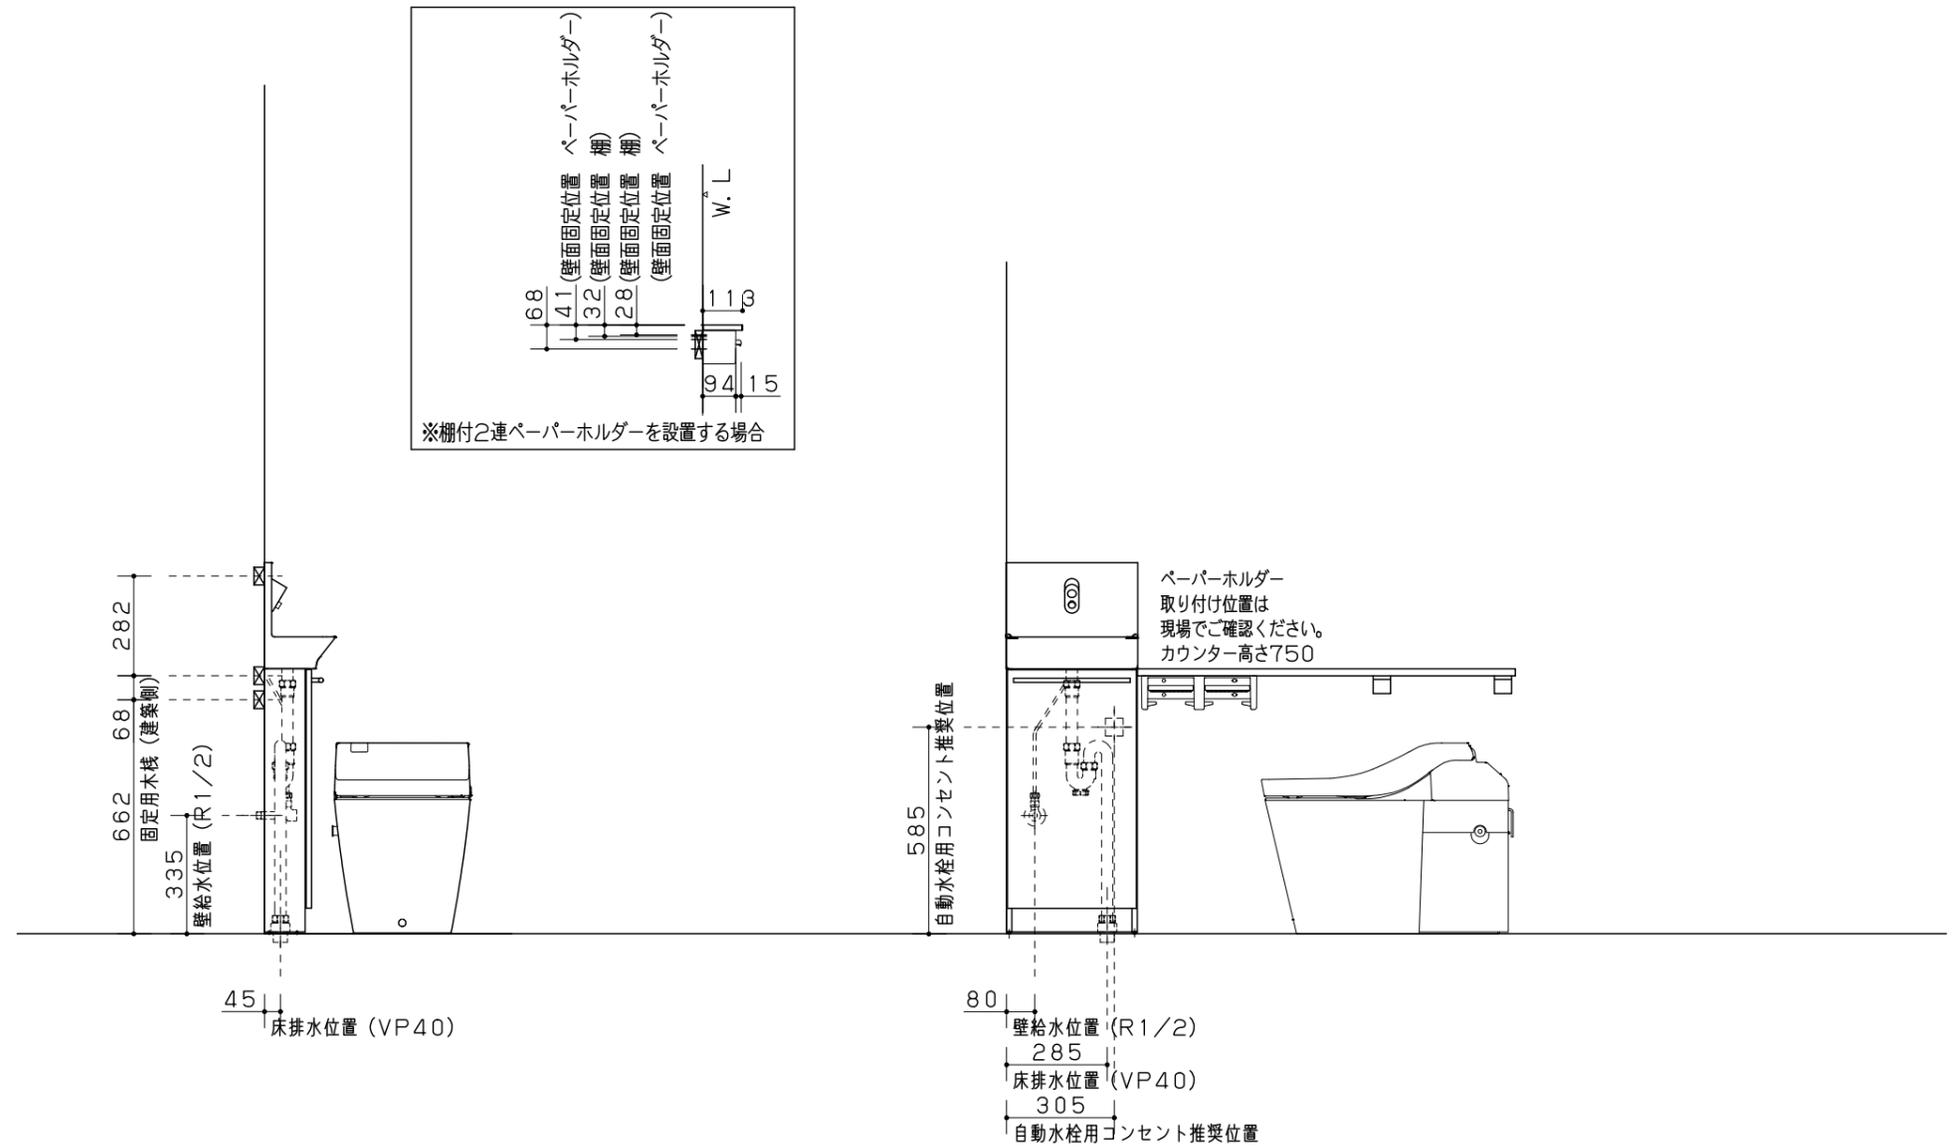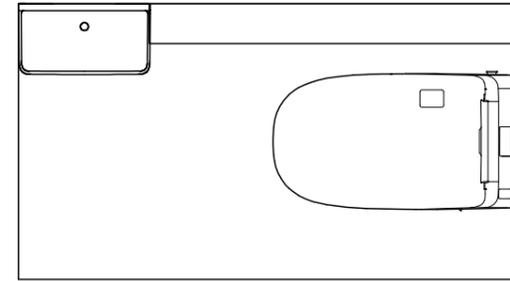

<自動水栓を選択する場合は、事前に電源コンセントを建築側に設置して下さいますようお願いいたします。>

Panasonic

見積演習～積算担当者様向け～<水廻り>
トイレ アラウーノ L150シリーズ ホワイト トイレカウン

縮尺

1/20

代理店
様名

ご担当


販売店
様名

ご担当

担当

図番

WYGNFA

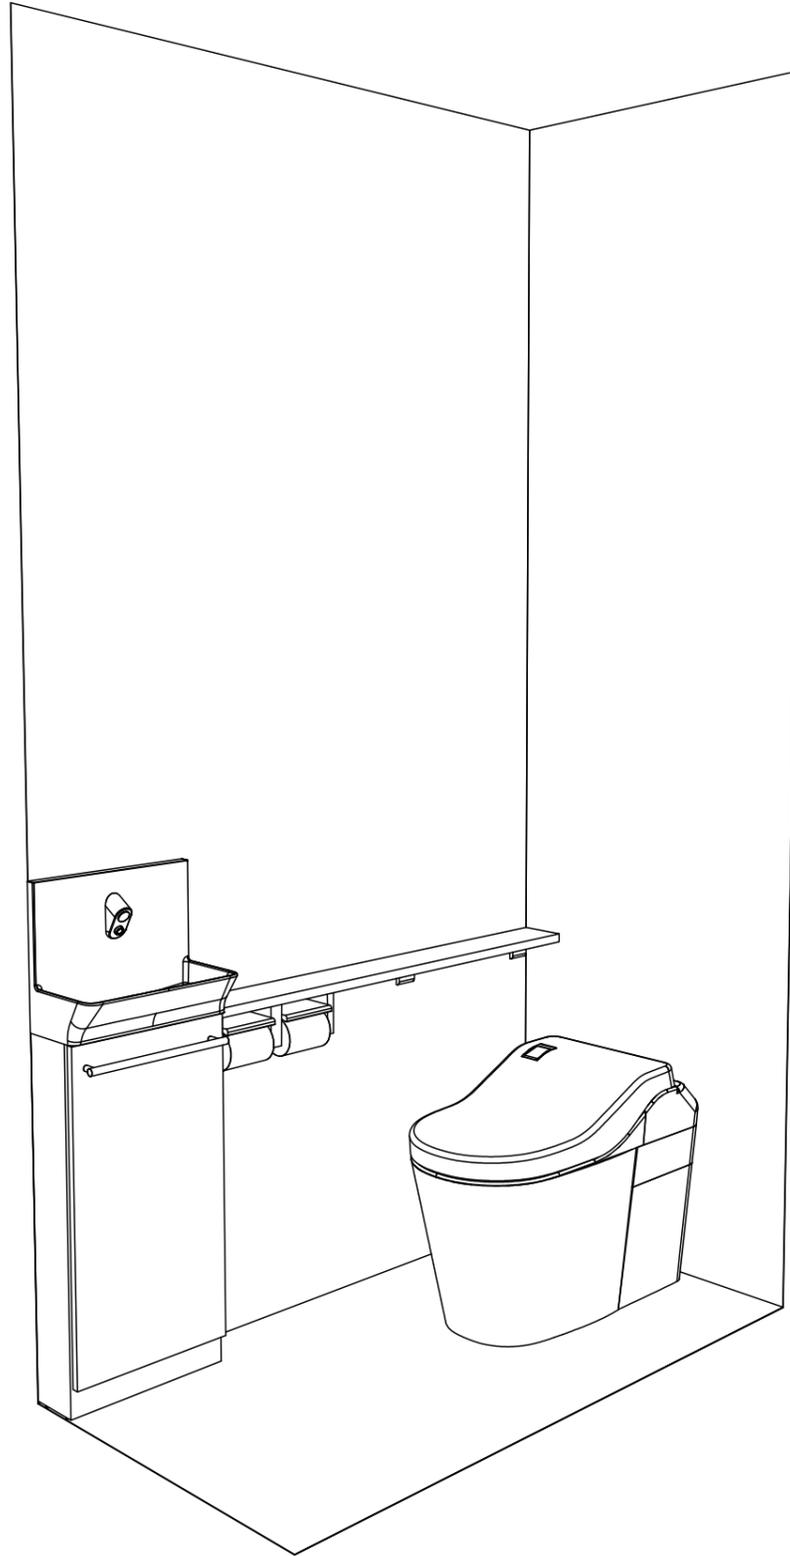

Panasonic

見積演習～積算担当者様向け～<水廻り>
トイレ アラウーノ L150シリーズ ホワイト トイレカウン

2023 年03 月20日

縮尺

1/20

代理店様名

ご担当



販売店様名

担当

図番

WYGNFA

02
トイレ

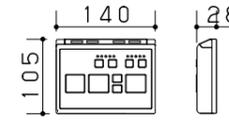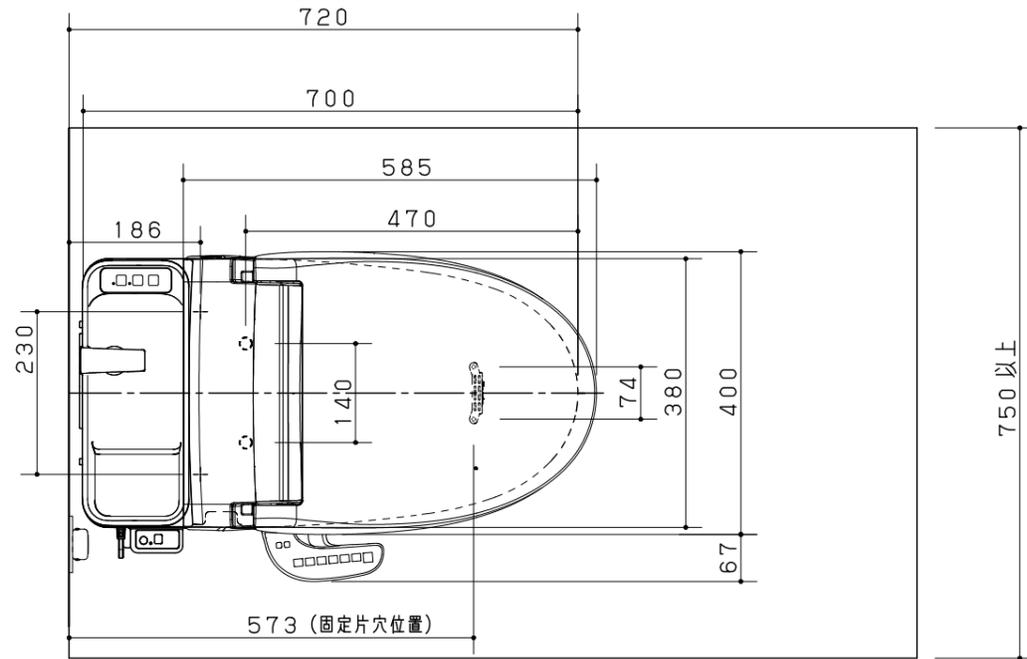



組合せ部材一覧表

No	品名	品番	数	備考
1	アラウーノV 手洗い付・床排水・一般地	CH3010WST	1	
2	床排水200在来用止水栓セット	CH301F	1	
3	アラウーノV用便座 S3	CH323WS	1	
4	アラウーノ向け タオルリング WS	CHA22WS	1	
5	2連ペーパーホルダーショートタイプ	XGHA771XPWS	1	

主な仕様

- ・洗浄方式 : ターントラップ式
- ・材質 : 便器:有機ガラス系 外郭ケース:ABS樹脂 サイドカバー:HIPS
- ・洗浄水量 : 大:約4.6L 小:約3L
- ・洗浄操作 : リモコン操作
- ・電源・最大消費電力: AC100V, 50/60Hz,
 【便器】手洗い付15W(寒冷地42W) 手洗いなし9W(寒冷地36W)
 【V専用トワレ】S3・S4・SN4:334W S5・SN5:332W
 【暖房便座】CH320WS:47W
- ・電源コード長さ : 1m
- ・使用水道圧範囲 : 0.05MPa(動水圧)~0.75MPa(静水圧)
 【手洗いなし+アラウーノ専用手洗い】
 0.1MPa(動水圧)~0.75MPa(静水圧)
- ・便座サイズ : エロンゲートサイズ
- ・色調 : WS:ホワイト

- ※アラウーノ便器は不燃材ではありません。
- ※アラウーノ設置前に市町村の施工条例などによる施工要件をご確認ください。
- ※市町村の施工条例によっては、タンクレス便器設置の際に逆止弁の取り付けを義務付けられる場合があります。その際は、別売の逆止弁ユニット(CH7912)を止水栓に取り付けてください。標準の給水位置と異なりますのでご注意ください。
- ※必ず上水道に接続してください。
- ※製品の背面にコンセントを配置しないでください。電源プラグが抜けなくなります。
- ※寒冷地仕様の場合は、コンセントが2ヶ所必要です。
- ※寒冷地仕様かつ自動水栓の場合は、コンセントが3ヶ所必要です。

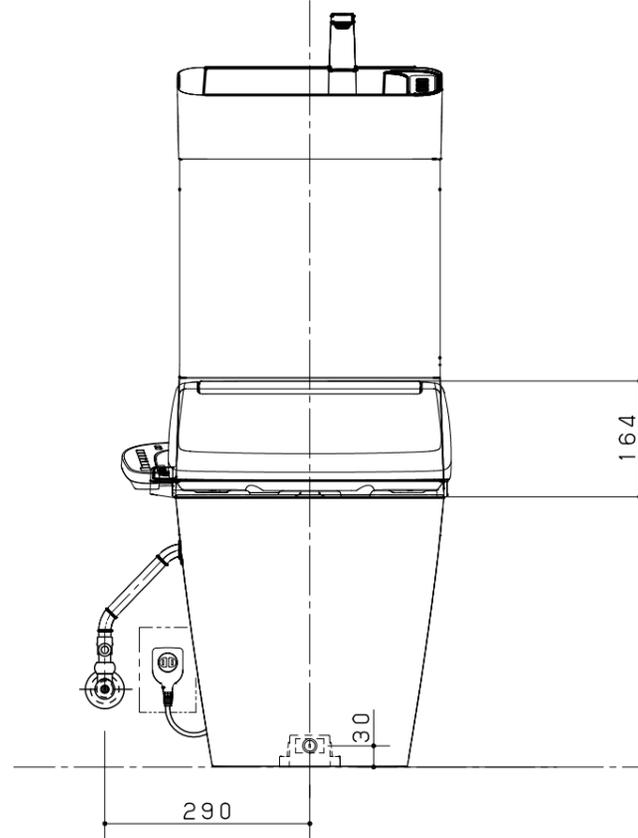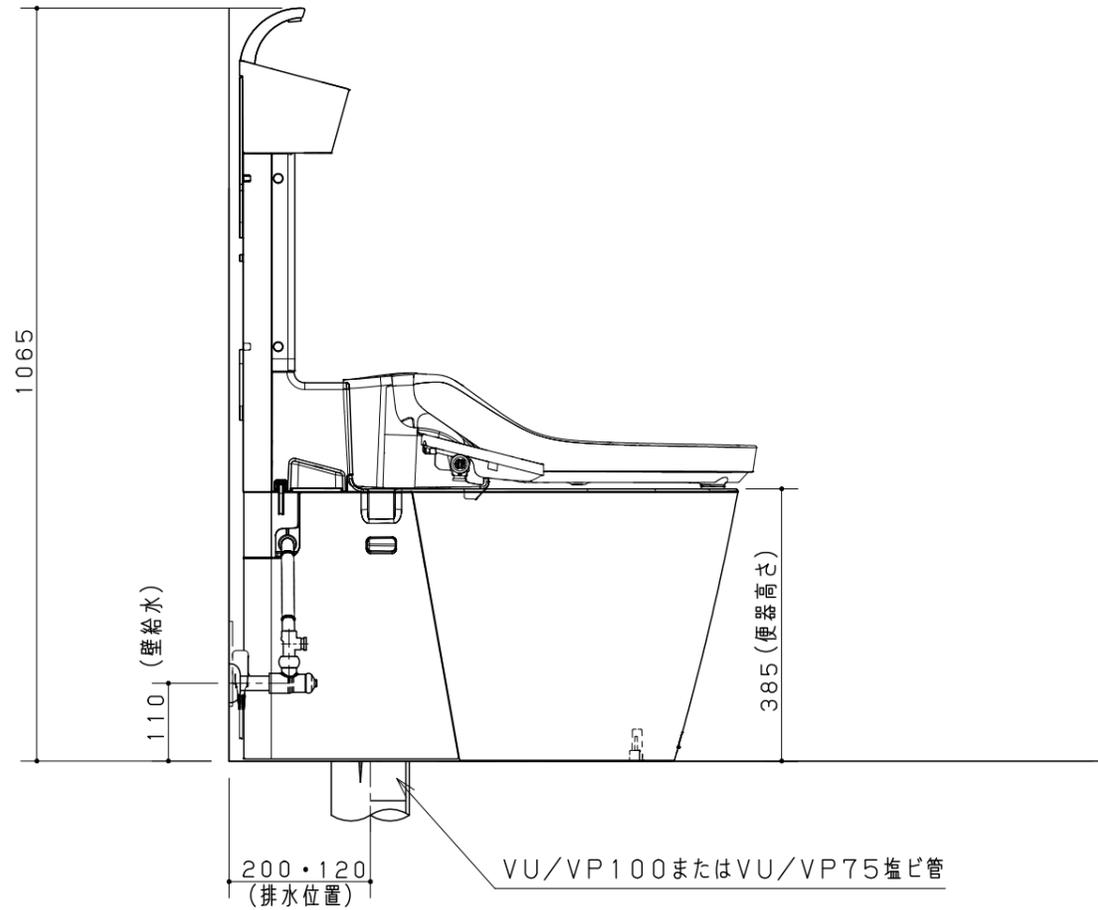

Panasonic

見積演習~積算担当者様向け~<水廻り>
トイレ NewアラウーノV ホワイト

縮尺

1/10

代理店様名

ご担当

販売店様名



ご担当

担当

図番

WYGNFA

NewアラウーノV 給水接続可能範囲

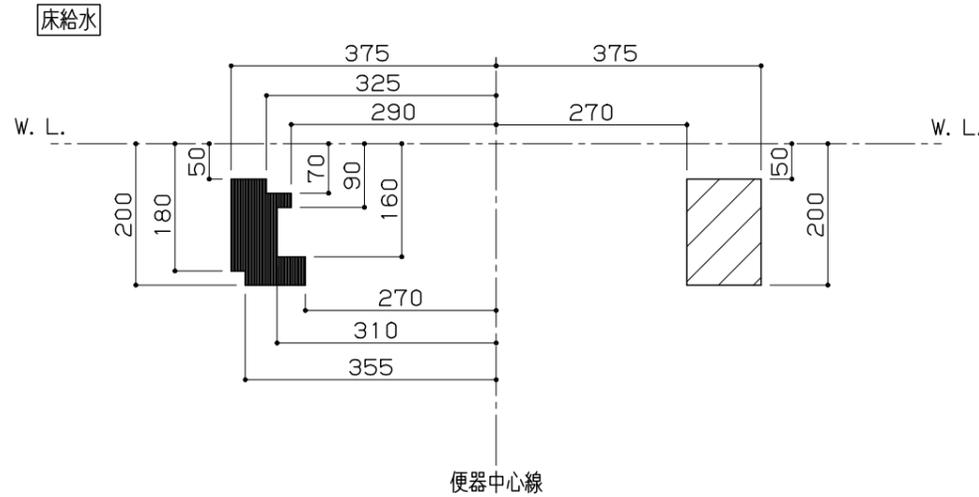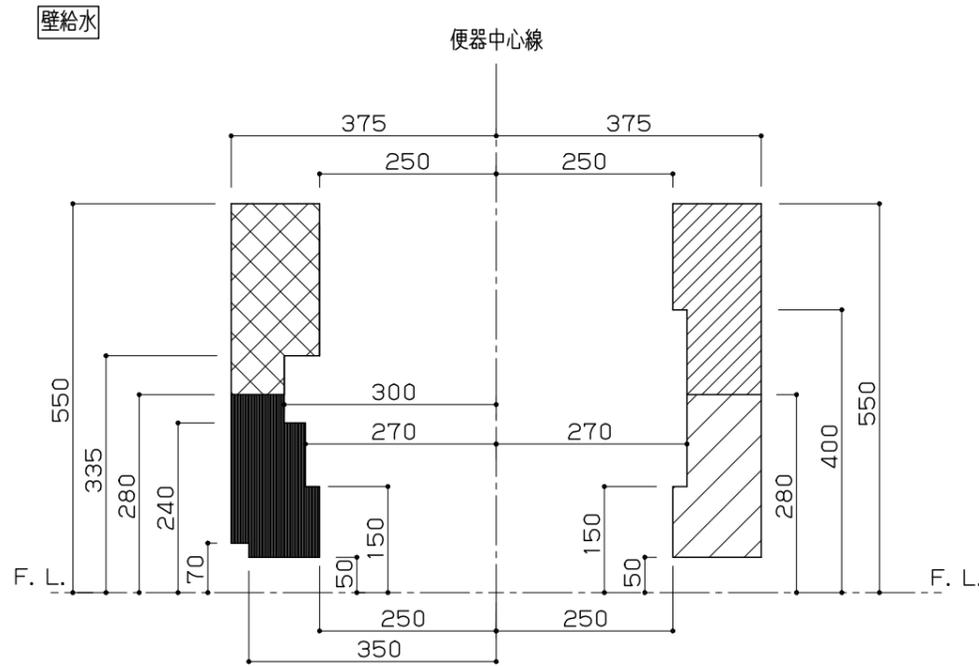

説明	
	付属の給水ホースのみを使用した場合の給水接続可能範囲。 アラウーノ専用手洗い (L 勝手) 併設の場合取付不可。
	付属の給水ホースのみを使用した場合の給水接続可能範囲。
	オプションの延長給水ホース CH100R01 (1m) を使用した場合の給水接続可能範囲。 アラウーノ専用手洗い (R 勝手) 併設の場合取付不可。
	オプションの延長給水ホース CH100R01 (1m) を使用した場合の給水接続可能範囲。

※便器標準設置位置での給水可能範囲です。便器が前に出る場合は、給水可能範囲が前後します。
 ※壁排水155で床給水の場合は長さ90~130mmの給水管を別途手配してください。
 ※排水ジョイントを使用する場合、付属の給水ホースでは届かないため、便器と壁との距離をご確認の上、別売の延長給水ホースCH100R01 (1m)、またはCH100R02 (50cm) をご使用ください。

■便座 (トワレ用) 給水ホース
 [1300mm] AD-DQPGW13 / [2500mm] AD-DQPGW25
 ※V専用トワレの給水ホースが短い場合は別売品を販売店で購入ください。同梱品の長さは550mmです。
 ※同梱品に延長して使うものではありません。



カウンター高さ 850mm

※画像はイメージです。組合せなどはお見積書をご確認ください。

ユニット・レール

シルバー色ストックーダンパーが衝撃を吸収して静かに閉まるフルオープンスライドレールのソフトクロージング機構です。

ユニット内装色はスーパーホワイト色です。

フード

※換気運動は当社換気運動搭載の加熱機器組合せに限る

ECONAVI 換気運動 常時換気

ほとんどクリーンフード さっとれるファン仕様 シルバー色・上幕板扉柄・照明付。

「ラクウォッシュプレート」でほとんどの油を捕集。「油トルネード機能」により、ファンに付着した油を吹き飛ばします。

シンク

ラクするーシンク ホワイト
付属品: 洗剤ラック

汚れや傷に強く、お掃除しやすいスゴピカ素材。洗剤ラックがあるのでシンクも広びる。専用オプションのスラくるネットですらに調理ベースが広がります。

加熱機器

QSSG32T1V
ホーロートップガスコンロ [W600]片面焼グリル Siセンサーコンロ

プッシュ&レバーで簡単な操作パネル。

扉柄・取っ手バリエーション

CC40シリーズ(単色柄・鏡面)

ディープボルトー[C6A] ネイビーブルー[C6K] サテンホワイト[C6W]

CX40シリーズ(木目柄)

ブラックオーク柄[XJ] ネイビーオーク柄[XZ] ブルーグレーオーク柄[XG] スモーキーローズ柄[XR] グレージュアッシュ柄[XY]

ウォールナット柄[XT] チェリー柄[XP] オーク柄[XK] メープル柄[XN] ホワイトオーク柄[XW]

取っ手は9種類からお選びいただけます

[LCA] [LCK]※ [HAA] [HAE] [HGD] [HCE] [MJD]※ [MJE]※ [MJG]※

※引出しにはハンドル取っ手、開き際にはつまみ取っ手がございます。(ハンドル・つまみ取っ手は別売)

ご提案プラン

■扉柄
CX40シリーズ
ネイビーオーク柄(XZ)

■カウンター柄
人造大理石
グラニューールホワイト(AS)

■取っ手
ライン取っ手
シルバー(LCA)

水栓金具

エコカチット水栓

混合水栓サラサラワイドシャワー
スゴピカ素材(有機ガラス系)

節水 C1

特長

キッチンボード [3mm厚]
ライトナイーブ柄
ホワイト(YZ)

食器洗い乾燥機
QSRKW405AM
浅型 幅450mm、ロング扉材仕様

クッキングコンセント (シルバー)
手元のコンセントで、素早くカンタンに調理家電が使いこなせます。便利な小物フック付き。



※上記画像はCGによるイメージ画像です。取付器具・機器の形状及び色柄などは実際の仕様と異なる場合がございます。ショールームなどで現物をご確認いただくことをお勧めいたします。

サイズ

1616

ドア勝手



エプロン



ピュアホワイト

排水栓



ポップアップ排水栓

浴槽



エスライン浴槽(スゴピカ浴槽・保温)グロスホワイト

ドア



浴室側ハンドル

2枚折りドア(ホワイト)

床



ミディアムホワイト(単色)(ささっと排水口)

洗い場側混合水栓



スゴピカ水栓(スクエア)ホワイト

壁柄




(正面AC)ガラススタイルホワイト+パラレルホワイト

照明



フラットラインLED照明(白色)

壁アクセント位置

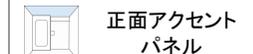

換気設備



ナノイー搭載 カビシャット暖房換気乾燥機(100V)

ミラー



スリムミラー

特長1

スゴピカ浴槽

美しいツヤとなめらかなで汚れにくく、「スゴクキレイ」が長持ち。



表面がとても硬くてなめらかな浴槽だから、スゴクキレイが長く続く。

水や汚れをはじき、スゴク汚れにくい。

特長2

スゴピカ水栓

水アカが残りやすい新素材だからできた水栓。



水アカが付きにくい素材を使用。

スゴピカ素材(有機ガラス系)で水アカが付きにくく、お掃除しやすい水栓です。

継ぎ目が少なく、水滴も流れやすいなめらかなデザイン。

上面にゆるやかなカーブをもたせ、水滴が残りやすい形状。

カバー下部に水が回りこまない形状。

指がかりやすいハンドル形状。

握りやすく使いやすいハンドル。

特長



W水流シャワー(メタルワンタッチ)



ホワイト ベージュ ブラック スゴピカカウンター(スクエア・ラック)(ホワイト)




握りバー兼用スライドバーBタイプ(メタル)




タオル掛けB



断熱組みフタ(2分割)+組みフタフック(ホワイト)

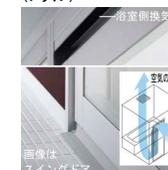

浴室側換気口 窓の汚れ 画像はスイングドア スリムスキッドドア 換気性能とお掃除性を両立。すっきりデザインのドア。

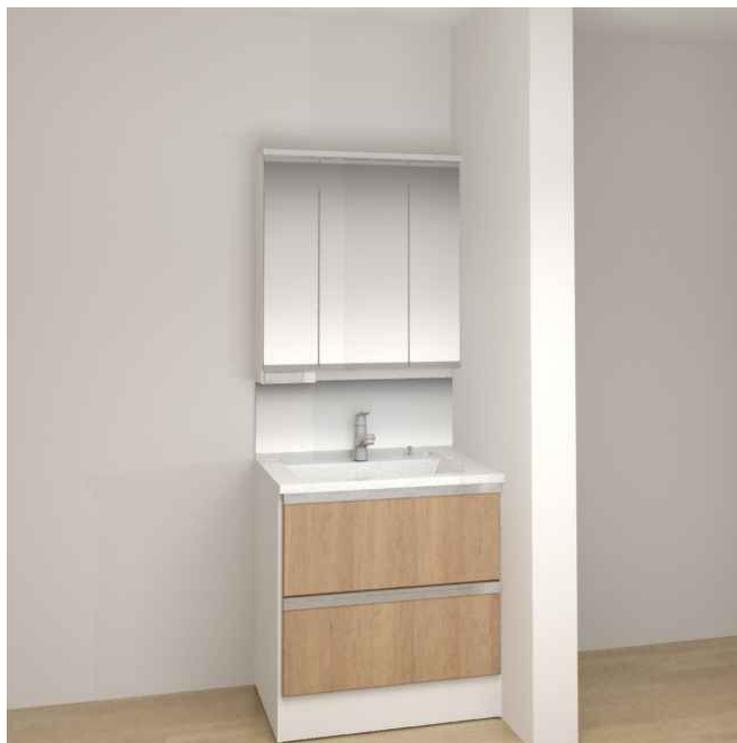

※画像はイメージです。組合せなどはお見積書をご確認ください。

ご提案扉柄



チェリー柄

水栓




マルチシングルレバーシャワー
(スコピカタイプ) (エコカチットあり)
抗菌加工
※シャワーヘッドは引き出せます。



レバー部分が抗菌加工になって、
手間なく清潔に。触るたびに衛
生面が気になる不安を和らげ
ます。

本体キャビネット

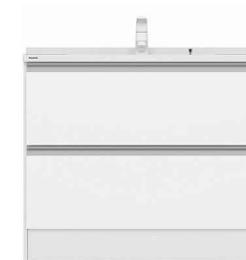

パノラマスライドタイプ

カウンター

使いやすく、お手入れもラクなデザイン



(画像は幅900mm) ●ボール深さ:165mm 容量:12L



水に濡れた物を置くのに便利な
ウェットエリア。継ぎ目や隙間がなく、
汚れてもささっと拭くだけ。



掃除しにくいフチの
隙間がない排水口。

扉柄バリエーション

タイプS



ブラックオーク柄 ネイビーオーク柄 ブルーグレーオーク柄

タイプA



ウォールナット柄 チェリー柄 オーク柄 メープル柄

タイプB



ソフトウォールナット柄 ソフトオーク柄 ヴィンテージメタル (鏡面) アルベロブラック (鏡面) アルベロホワイト (鏡面)

タイプC

ホワイト

*扉柄S/A/B/Cは
価格が変わります。

ミラー

ヒーターレスでくもりにくいミラー
『くもりシャット!』

電気代ゼロで、全面クリア。
新感覚のミラーです。
鏡の表面に、吸水性・親水性の
ある膜をコーティング。
狭い部分しか効果のなかった
従来品(ヒーター)に対し、全面が
くもりにくいため、お風呂上がりも
鏡はいつもクリア。電気代も
かからないので経済的です。



※3面鏡はセンターミラーのみ、2面鏡はメインミラーのみ。



スリムLED3面鏡
ミドルミラー
抗菌加工 750



ミラーを開閉する際に触れる部分を
より清潔に。上下のミラー扉手掛け
部が抗菌加工。



主な特徴


アクセサリ



「スゴピカ素材(有機ガラス系)」
ぬめりや黒ずみの原因となる水アカが
つきにくいので、汚れがたまりにくく
いつもピカピカ。しかも丈夫です。



「激落ちバブル」
流すたび、ミリバブルとマイクロバブルの
2種類の泡と、パワフルな水流で、
しっかりおそうじします。

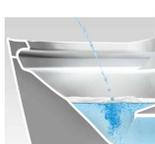

「トリプル汚れガード」
泡のクッションや便器・便座の形状で
「トビハネヨゴレ」をおさえます。



汚れをためない「スキマレス設計」
おそうじのしやすさにこだわり、
汚れが入りやすいスキマを減らし
ました。



「オート洗浄・クローズ洗浄モード」
着座で用を足したあと、便ふたを
閉じてから自動洗浄※。
立ったまま使用してもワンボタンで
同様に洗浄します。
※オート洗浄設定時。クローズ洗浄モードは
本体ボタンで設定できます。



オゾン水を自動散布し、
便器内に発生する菌を
抑制します。
※オゾン水洗浄30秒後
の効果です。



**「クリーンスライド設計」&7種の
洗浄機能。**
おそうじしやすいステンレスノズルは、
内部で洗浄口が切り替わるクリーンな
設計。使わない洗浄口をしっかり保護
します。



ムダを見つけて自動で節電して
くれる「エコナビ」を搭載。2つの
センサーが使う人の行動や水量
を検知し、最適なエコをアシスト
します。



「速暖」と「瞬間」のW機能で
便座&シャワーを、使うとき
だけ瞬時にあたため
電気代を節約。



「停電時電池排水」
万一の際も安心。停電時にも、水を流す
ことができます。
手動のハンドルで排水できる。乾電池
(別売)をセットし、スイッチを押すだけで、
排水、給水が可能に。



「アラウーノアプリ対応」
スマートフォン連携で
便利をサポート



背面と便器内を自動で照らす
「間接照明」。入室を検知して
自動的にLEDのやさらかな光
が点灯。便器まわりと便器内を
ほんのりと照らします。

※ご提案いたしましたアラウーノは「タイプ1」です。

※画像はイメージです。

組合せなどはお見積書をご確認ください。

小物は付属していません。

アラウーノ手洗い(据置きタイプ/埋め込みタイプ)



ボール:
スゴピカ素材
(有機ガラス系)



扉柄:
チェリー



水栓:
自動水栓



便ふた:
ホワイト



フラットリモコン
ホワイト
(アプリ対応あり)

ご提案色柄

洗浄方式

「ターントラップ洗浄」

少ない水で一気に流すので、
節水ができ、しかも静か。
1回あたりの洗浄水量4.8L。
(大洗浄時の場合)





※画像はイメージです。組合せなどはお見積書をご確認ください。
小物は付属していません。

少ない水でキレイに流す、3Dツイスター水流

パナソニック独自の
「ターントラップ方式」&「水流コントロール設計」



ターントラップ方式

排水路が上を向き、①ボールに水をためた状態で水を長時間巡回させ、
②流れをコントロールして水を集め、勢いをつけて排水。
小洗浄3.0L、大洗浄4.6Lと、少ない水量での洗浄を実現しました。

スゴピカ素材(有機ガラス系)



はっ水性に優れた新素材で、
汚れの原因「水アカ」をはじき、汚れても
カンタンに落とすことが可能です。

温水洗浄便座 NewアラウーノV専用トワレ S3



清潔・省エネ機能が
充実。



アラウーノV専用の
ビューティートワレなら
リモコンボタン操作で
大洗浄・小洗浄が
可能です



着座センサー搭載で
座ったときだけ
スイッチが入ります



「ひとセンサー」検知で
便ふたが自動で開き
閉まるのも自動です

おまかせ
節電

使わない時間を
自動判断して節電
おまかせ節電



トイレの3大臭を
とことん除去
オート脱臭

8時間切

8時間後に
電源が自動復帰
切タイマー




継ぎ目がなく
汚れにくい
ステンレスノズル

狭いスペースにもおすすめ。



低水圧に対応して、階上にも設置できる

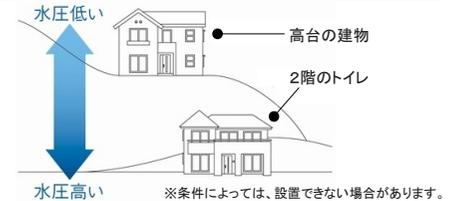

※条件によっては、設置できない場合があります。

手洗い付きタイプ



コンパクトに設置でき、汚れにくい。
手洗いボールはスゴピカ素材(有機ガラス系)。「水アカ」が固着しにくく、キレイが続く。



操作部

New/ 節水キレイ洗浄
アラウーノV
A-La-Uno V

使いたい時に水が使える 掃除にも
便利なワンタッチ操作です。

便器本体



ホワイト
手洗い付き

排水タイプ

床排水
標準タイプ



タオルリング
アラウーノ向けトイレア
クセサリー

アクセサリ



画像はメープル柄

棚付き2連ペーパーホ
ルダー ショートタイプ
チェリー