

長期優良・省令準耐火

平面図 1/50

□凡例	
<p>[設備関係]</p> <p> 住宅用火災警報器 (光電式煙感知器・NSマーク付) ※壁面より60cm以上離隔設置のこと。</p> <p> 24時間換気：[機械排気] 壁付換気扇 (FY08PDA9D) 註記 排気経路に該当する出入口建具はアンダーカット H=10 とする。</p> <p> 24時間換気：[自然給気] サッシ換気框</p> <p> 局所換気扇 ※防火・準防火地域で延焼の恐れのある部分に設置する場合は FD付 とする。</p>	<p>[構造関係]</p> <p> 管柱 (105×105) を示す。</p> <p> 筋交い：45×90 (片掛け) ※架け方向は、壁面に対し左図の矢視方向での見え方を示す。(作図上表記が壁の反対側であっても矢視方向は一定とする)</p> <p> 筋交い：45×90 (タスキ掛け)</p> <p> 外壁：コーテパネル (断熱材：ネオマフォーム t=65)</p>

<p><b>WEBハウス見積り演習～業務担当者様向け～</b></p> <p><b>水廻りプラン</b></p>	<p>工事名称</p> <p>設計 作図 図面名称 1階平面図</p> <p>縮尺 1/50</p>	<p>図面No. A - 04</p> <p>設計年月日</p> <p>工事番号</p>
----------------------------------------------------------	----------------------------------------------------	----------------------------------------------


# シーライン スタANDARD D530タイプ プランニングガイド 幅750・900mm

SIAA ISO 22186 抗菌加工  
本体キャビネット・カウンターのみ  
ツインラインLED3面鏡、スリムLED3面鏡、ミラー扉手掛け部のみ  
マルチシングルレバーシャワー スゴビカタイプ、  
マルチシングルレバー洗面 スゴビカタイプレバー部のみ

◎は受注生産品。納期の目安/当社受注後、物流センター出荷まで約6日(土日祝日は除く)(詳細納期は当社営業所にご確認ください。)

新商品

## 幅750・900mm ベースプラン

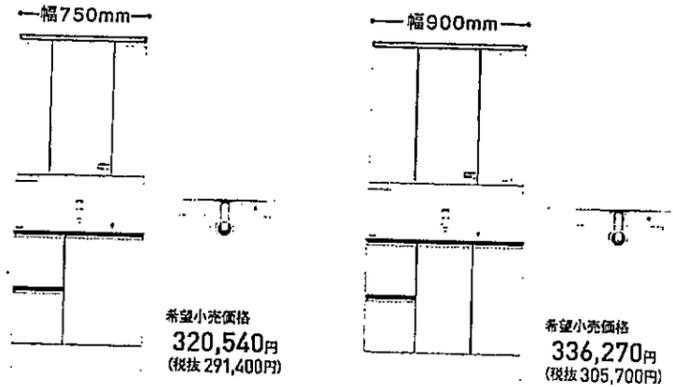

### ベースプランの仕様

本体キャビネット	引出しタイプ 抗菌加工
ミラー	スリムLED3面鏡・ミドル部 抗菌加工 (E17777)
扉	扉柄 タイプC ホワイト
水栓	マルチシングルレバーシャワー スゴビカタイプ 抗菌加工 (E17777) エコカチット

シーライン  
STANDARD D530タイプ

新商品

ラシス

ウツク  
シーズ

シーライン

エムライン

アクア  
フアニチャー

リフォーム&  
周辺部材

アクセサリ

アクア  
ハート

設計  
資料編

1.カウンターサイズ	2.カウンターデザイン	3.本体キャビネット	4.扉柄	5.水栓	6.ミラー (E17777) 仕様のミラーは、2面鏡はメインミラー、3面鏡はセンターミラーのみです。		
幅:750mm 幅:900mm	標準カウンター 抗菌加工 (E17777)	引出しタイプ	タイプC F1W ホワイト	マルチシングルレバーシャワー スゴビカタイプ 抗菌加工 (E17777) エコカチット ●取付穴:φ36	スリムLED3面鏡 抗菌加工 (E17777) ミドルパネル		
幅:750mm 幅:900mm	標準カウンター 抗菌加工なし -9,240円 (税抜-8,400円) 抗菌加工 +11,990円 (税抜+10,900円) 抗菌加工なし +2,750円 (税抜+2,500円) ※タッチレス水栓・シングルレバーシャワーは選べません。	両開きタイプ 幅750・900mm -10,450円 (税抜-9,500円) 幅750・900mm +35,200円 (税抜+32,000円) ソフトクローズ機構付き +55,000円 (税抜+50,000円) パノラマスライドタイプ	タイプB IT1 ソフトウールナット柄 TV ソフトオーク柄 E10 グレージュ柄 E1V アルベロブック (鏡面) E1F アルベロキフト (鏡面) +3,960円 (税抜+3,600円) タイプA X1 ウォールナット柄 X2 チェリー柄 X3 オーク柄 X4 メープル柄 X5 ホワイトオーク柄 X6 グレーウォール +17,050円 (税抜+15,500円) タイプS X7 ブラックオーク柄 X8 ナビオーク柄 X9 ガルレーオーク柄 +30,140円 (税抜+27,400円)	マルチシングルレバーシャワー スゴビカタイプ (E17777) エコカチット E17777 抗菌加工 エコカチットなし (K) -3,300円 (税抜-3,000円) E17777 抗菌加工 エコカチット (U) -4,620円 (税抜-4,200円) E17777 抗菌加工 エコカチットなし (G) -9,790円 (税抜-8,900円) E17777 抗菌加工 エコカチット (J) -6,490円 (税抜-5,900円) E17777 抗菌加工なし (E) -11,110円 (税抜-10,100円) E17777 抗菌加工なし (F) -11,110円 (税抜-10,100円) E17777 抗菌加工なし (S) +55,110円 (税抜+50,100円) E17777 抗菌加工 エコカチット (V) +58,410円 (税抜+53,100円) E17777 抗菌加工 エコカチット (W) +4,620円 (税抜-4,200円) E17777 抗菌加工 エコカチット (Z) -7,920円 (税抜-7,200円) E17777 抗菌加工 エコカチット (C) -4,620円 (税抜-4,200円) E17777 抗菌加工 エコカチット (D) -7,920円 (税抜-7,200円) E17777 抗菌加工 エコカチット (E) -4,620円 (税抜-4,200円) E17777 抗菌加工 エコカチット (F) -7,920円 (税抜-7,200円) E17777 抗菌加工 エコカチット (G) -4,620円 (税抜-4,200円) E17777 抗菌加工 エコカチット (H) -7,920円 (税抜-7,200円) E17777 抗菌加工 エコカチット (I) -4,620円 (税抜-4,200円) E17777 抗菌加工 エコカチット (J) -7,920円 (税抜-7,200円) E17777 抗菌加工 エコカチット (K) -4,620円 (税抜-4,200円) E17777 抗菌加工 エコカチット (L) -7,920円 (税抜-7,200円) E17777 抗菌加工 エコカチット (M) -4,620円 (税抜-4,200円) E17777 抗菌加工 エコカチット (N) -7,920円 (税抜-7,200円) E17777 抗菌加工 エコカチット (O) -4,620円 (税抜-4,200円) E17777 抗菌加工 エコカチット (P) -7,920円 (税抜-7,200円) E17777 抗菌加工 エコカチット (Q) -4,620円 (税抜-4,200円) E17777 抗菌加工 エコカチット (R) -7,920円 (税抜-7,200円) E17777 抗菌加工 エコカチット (S) -4,620円 (税抜-4,200円) E17777 抗菌加工 エコカチット (T) -7,920円 (税抜-7,200円) E17777 抗菌加工 エコカチット (U) -4,620円 (税抜-4,200円) E17777 抗菌加工 エコカチット (V) -7,920円 (税抜-7,200円) E17777 抗菌加工 エコカチット (W) -4,620円 (税抜-4,200円) E17777 抗菌加工 エコカチット (X) -7,920円 (税抜-7,200円) E17777 抗菌加工 エコカチット (Y) -4,620円 (税抜-4,200円) E17777 抗菌加工 エコカチット (Z) -7,920円 (税抜-7,200円)	1面鏡 (照明なし) くもりシャットなし 幅750・900mm -83,380円 (税抜-75,800円) 幅750・900mm -76,890円 (税抜-69,900円) 1面鏡 (照明なし) (高さ1810mm用) 2面鏡 (照明なし) ミドルパネル 幅900mm (E17777) -63,800円 (税抜-58,000円) 幅900mm (E17777) -61,160円 (税抜-55,600円) 写真は左収納タイプです。右収納タイプも価格は同じです。 幅900mm (E17777) -25,410円 (税抜-23,100円) 幅900mm (E17777) -22,770円 (税抜-20,700円) 写真は左収納タイプです。右収納タイプも価格は同じです。 2面鏡 (照明なし) (高さ1810mm用) ミドルパネル 幅900mm (E17777) -61,160円 (税抜-55,600円) 幅900mm (E17777) -22,770円 (税抜-20,700円) 写真は左収納タイプです。右収納タイプも価格は同じです。 2面鏡 (照明なし) (高さ1810mm用) ミドルミラー 幅900mm (E17777) -61,160円 (税抜-55,600円) 幅900mm (E17777) -22,770円 (税抜-20,700円) 写真は左収納タイプです。右収納タイプも価格は同じです。 2面鏡 (照明なし) (高さ1810mm用) LED2面鏡 幅900mm (E17777) -61,160円 (税抜-55,600円) 幅900mm (E17777) -22,770円 (税抜-20,700円) 写真は左収納タイプです。右収納タイプも価格は同じです。 2面鏡 (照明なし) (高さ1810mm用) LED2面鏡 幅900mm (E17777) -61,160円 (税抜-55,600円) 幅900mm (E17777) -22,770円 (税抜-20,700円) 写真は左収納タイプです。右収納タイプも価格は同じです。	ツインラインLED3面鏡 (E17777) 抗菌加工 幅750・900mm (E17777) 抗菌加工 抗菌加工なし ミドル部 +38,060円 (税抜+34,800円) パネル +39,380円 (税抜+35,800円) ミラー +45,980円 (税抜+41,800円) ボード +81,070円 (税抜+73,700円) 抗菌加工なし ミドル部 +33,440円 (税抜+30,400円) パネル +34,760円 (税抜+31,600円) ミラー +41,360円 (税抜+37,600円) ボード +76,450円 (税抜+69,500円) スリムLED3面鏡 (E17777) 抗菌加工 幅750・900mm (E17777) 抗菌加工 抗菌加工なし ミドル部 -1,320円 (税抜-1,200円) パネル ±0円 (税抜±0円) ミラー +6,600円 (税抜+6,000円) ボード +41,690円 (税抜+37,900円) 抗菌加工なし ミドル部 -5,940円 (税抜-5,400円) パネル -4,620円 (税抜-4,200円) ミラー +1,980円 (税抜+1,800円) ボード +37,070円 (税抜+33,700円) スタンダードLED3面鏡 (E17777) 幅750・900mm (E17777) 抗菌加工なし ミドル部 -38,170円 (税抜-34,700円) パネル -36,850円 (税抜-33,500円) ミラー -30,250円 (税抜-27,500円) ボード +4,840円 (税抜+4,400円) 木製3面鏡 (照明なし) (高さ1810mm用) 幅750・900mm (E17777) 抗菌加工なし ミドル部 -50,820円 (税抜-46,200円) パネル -49,500円 (税抜-45,000円) ミラー -42,900円 (税抜-39,000円) ボード -7,810円 (税抜-7,100円)

特長 P.148  
セットプラン例 P.160  
プラン詳細一覧 P.173  
プランニングガイド  
部材一覧 P.186  
設計資料編 P.268

セレクト仕様 (価格はベースプランとの差額)

注1) 1面鏡には別途照明が必要です。LED照明GQC10D2Mをご用意しております。  
注2) ミドル部は3種類あります。(写真はスリムLED3面鏡幅900mmです。)

