



防火指定なし

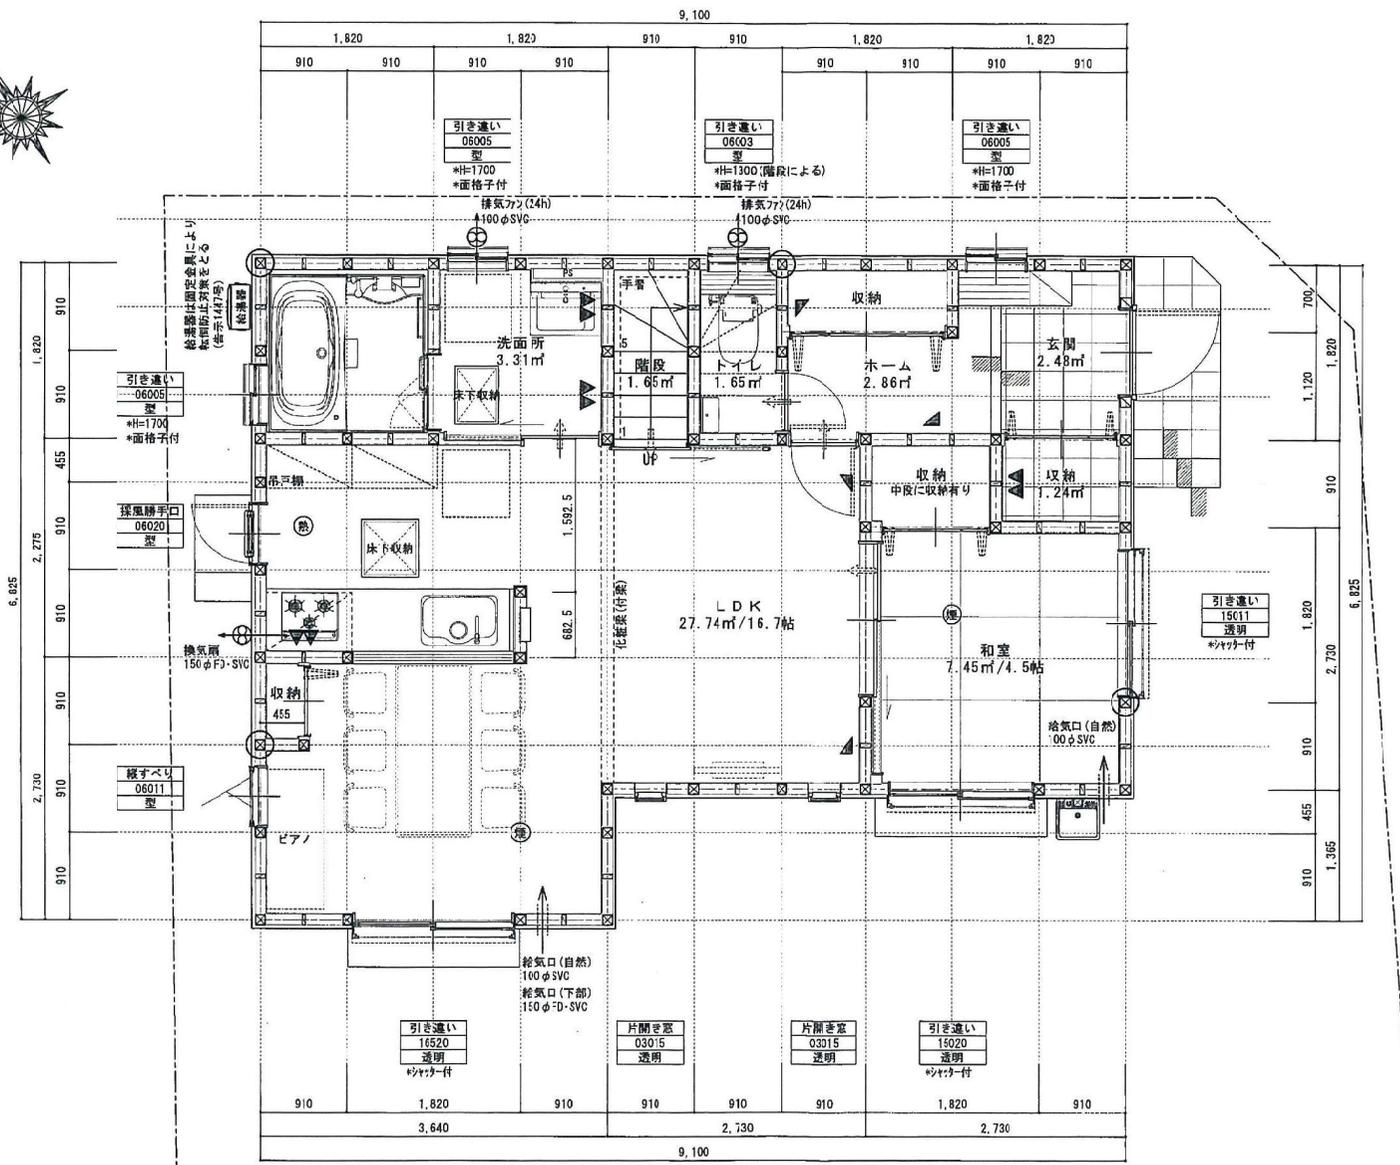

面積表	
敷地面積	130.97 ㎡ 39.53 坪
建築面積	54.65 ㎡ 16.50 坪
1F床面積	54.65 ㎡ 16.50 坪
2F床面積	43.06 ㎡ 13.00 坪
延床面積	97.71 ㎡ 29.50 坪
容積対象床面積	97.71 ㎡ 29.50 坪

現場名 2017. C3. 13
図面名 1階平面図 縮尺 S=1/50 A-4

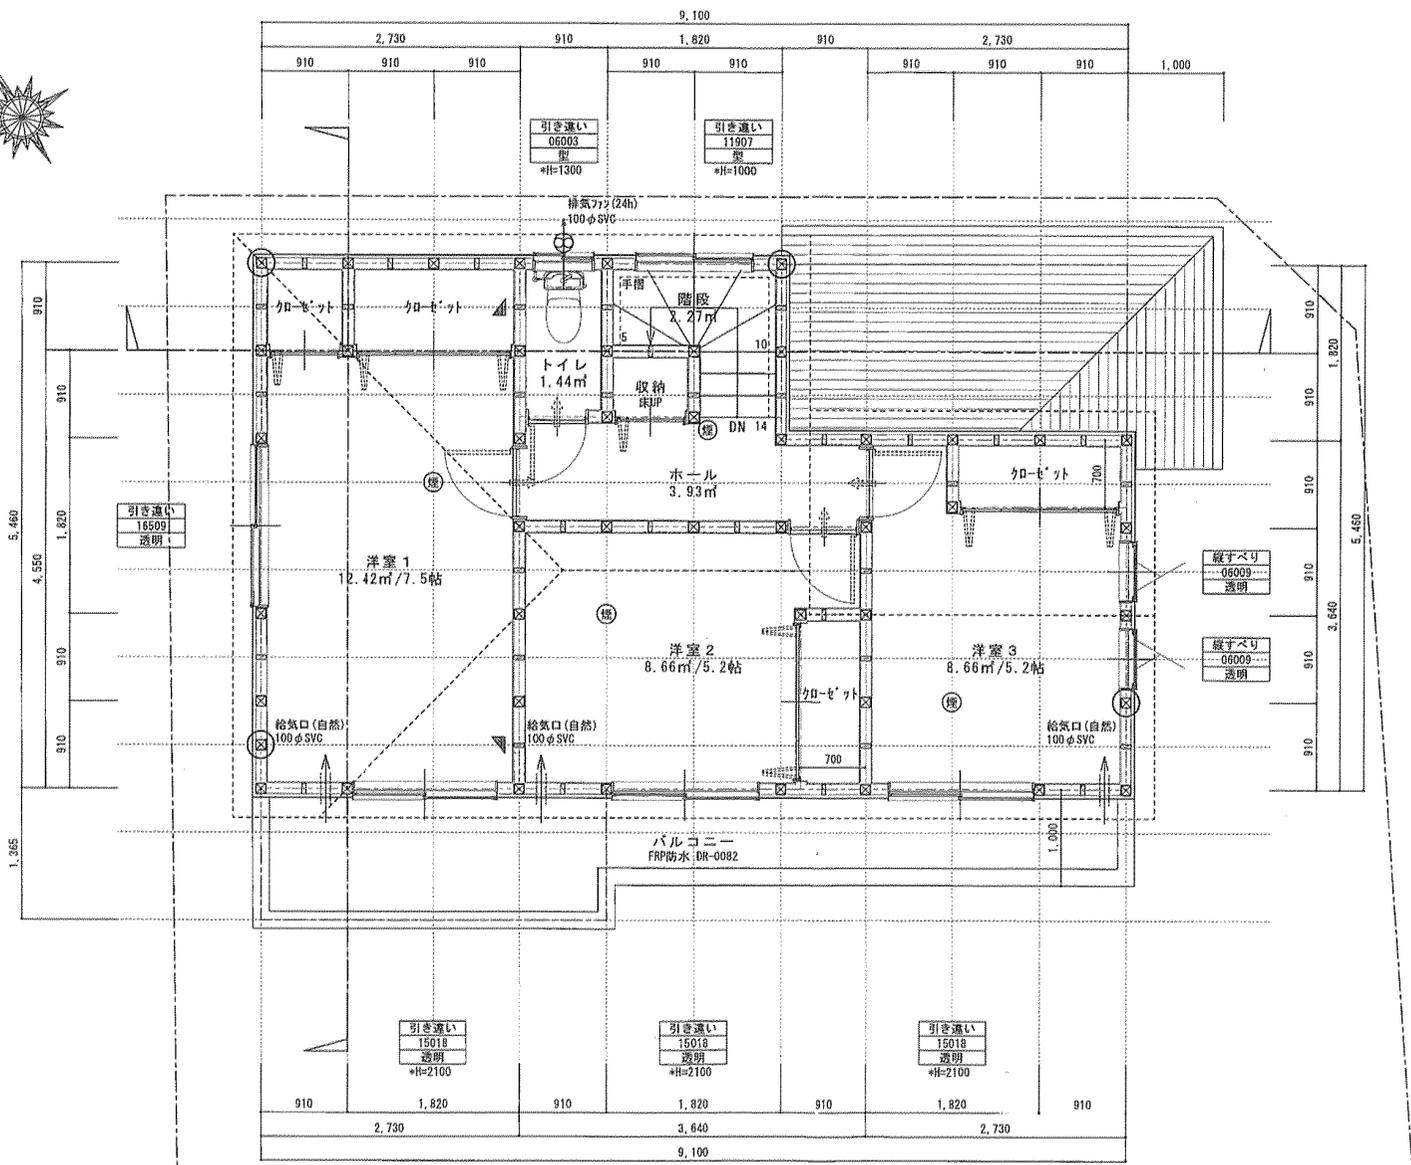

防火指定なし

- 換気ファン(24h)
- FY-08PFED 換気スイッチ24時間対応表示
- 通し柱120x120
- 欄 柱120x120
- 管 柱105x105
- 外周部はハイパースタッド(t=9mm)又は同等品
- 柱間 防湿木材 45x90 2.0倍
- 筋違木材 45x90(分枠付) 4.0倍
- 階段寸法 蹴上=230mm以下
- 踏面=150mm以上
- 幅員=750mm以上
- 階段平階: 階段及び踊場 手摺設置
- (取付高 段鼻垂直距離750mm, 壁面上り75mm)
- 通気経路(シックハウス用)
- ドアの開口 有効0.01㎡以上
- 住宅用火災警報器 NS認定品
- 台所は熱感知式