




PV-PC27A2 + PV-PC27A2 2台並列の太陽光発電システム単線結線図

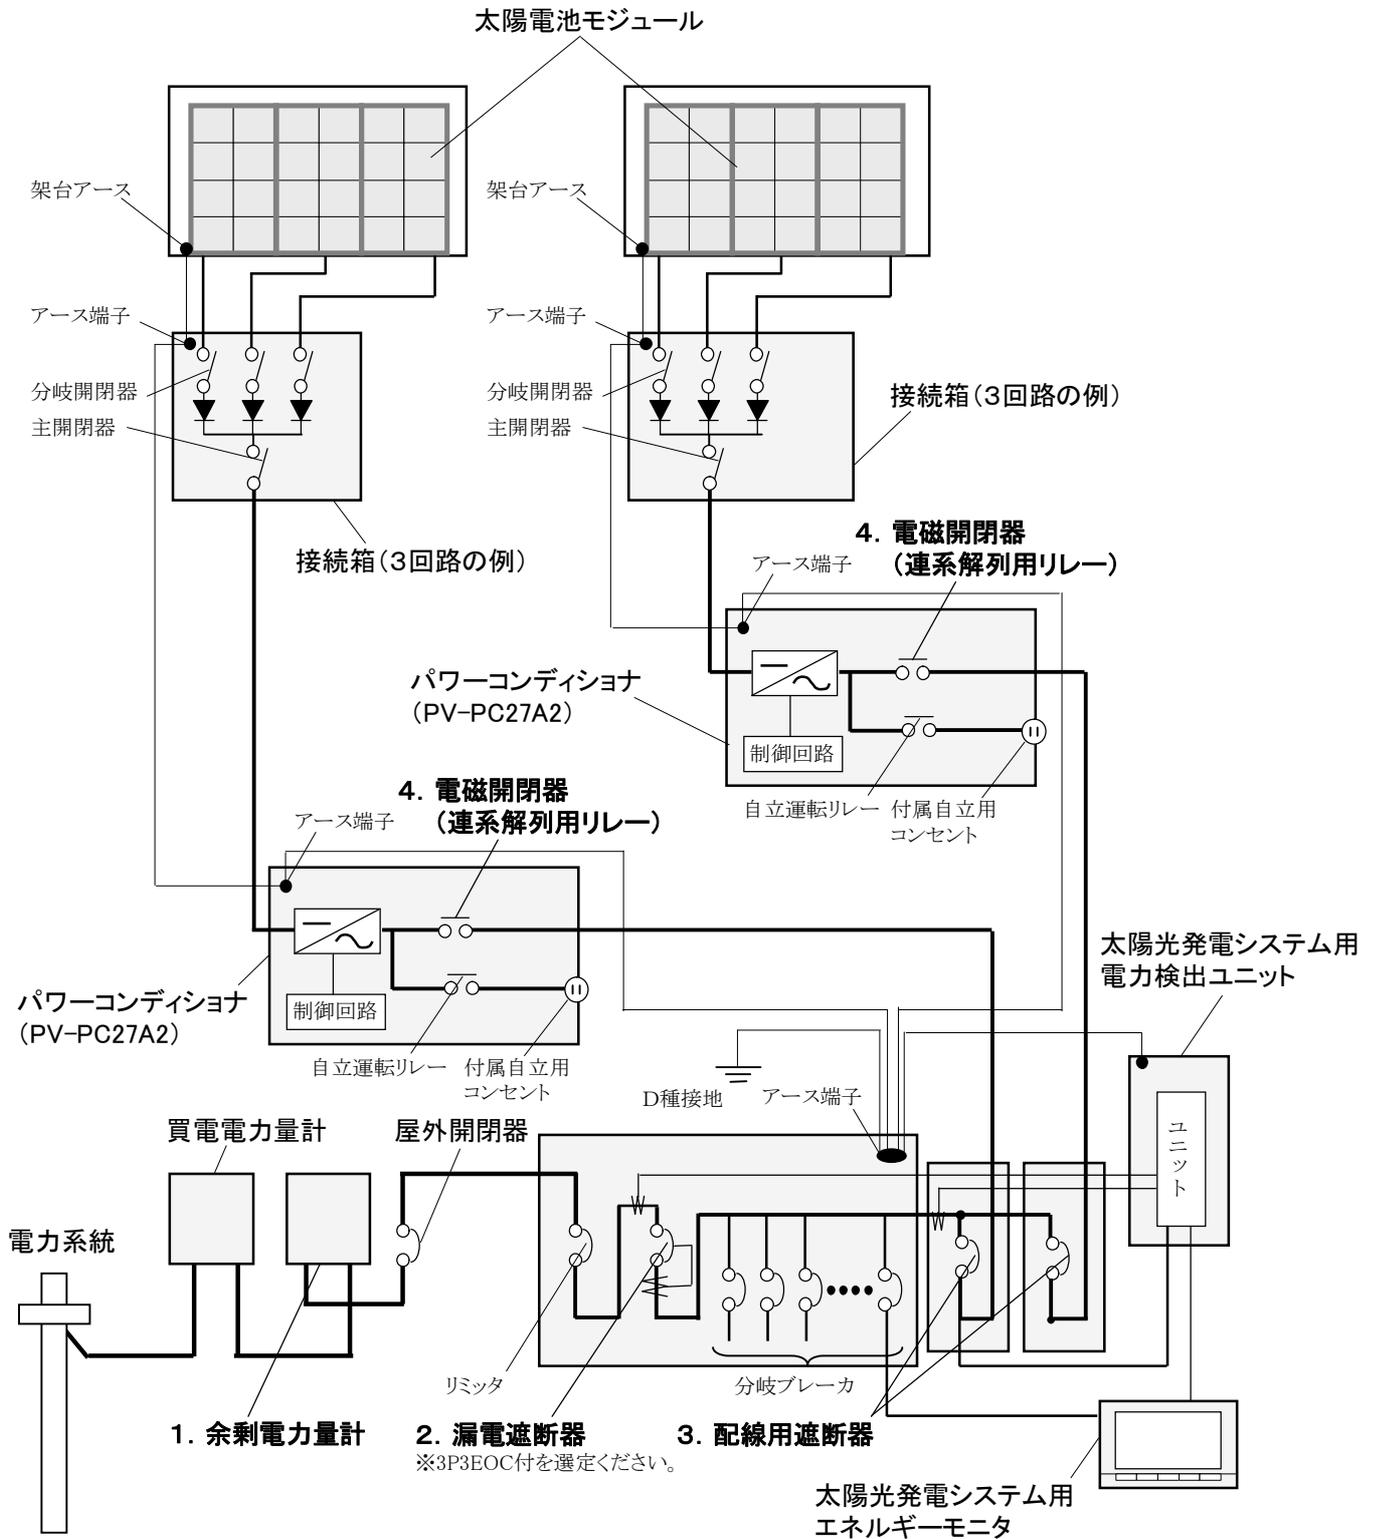


PV-PC27A2 + PV-PC40A5 2台並列の太陽光発電システム単線結線図

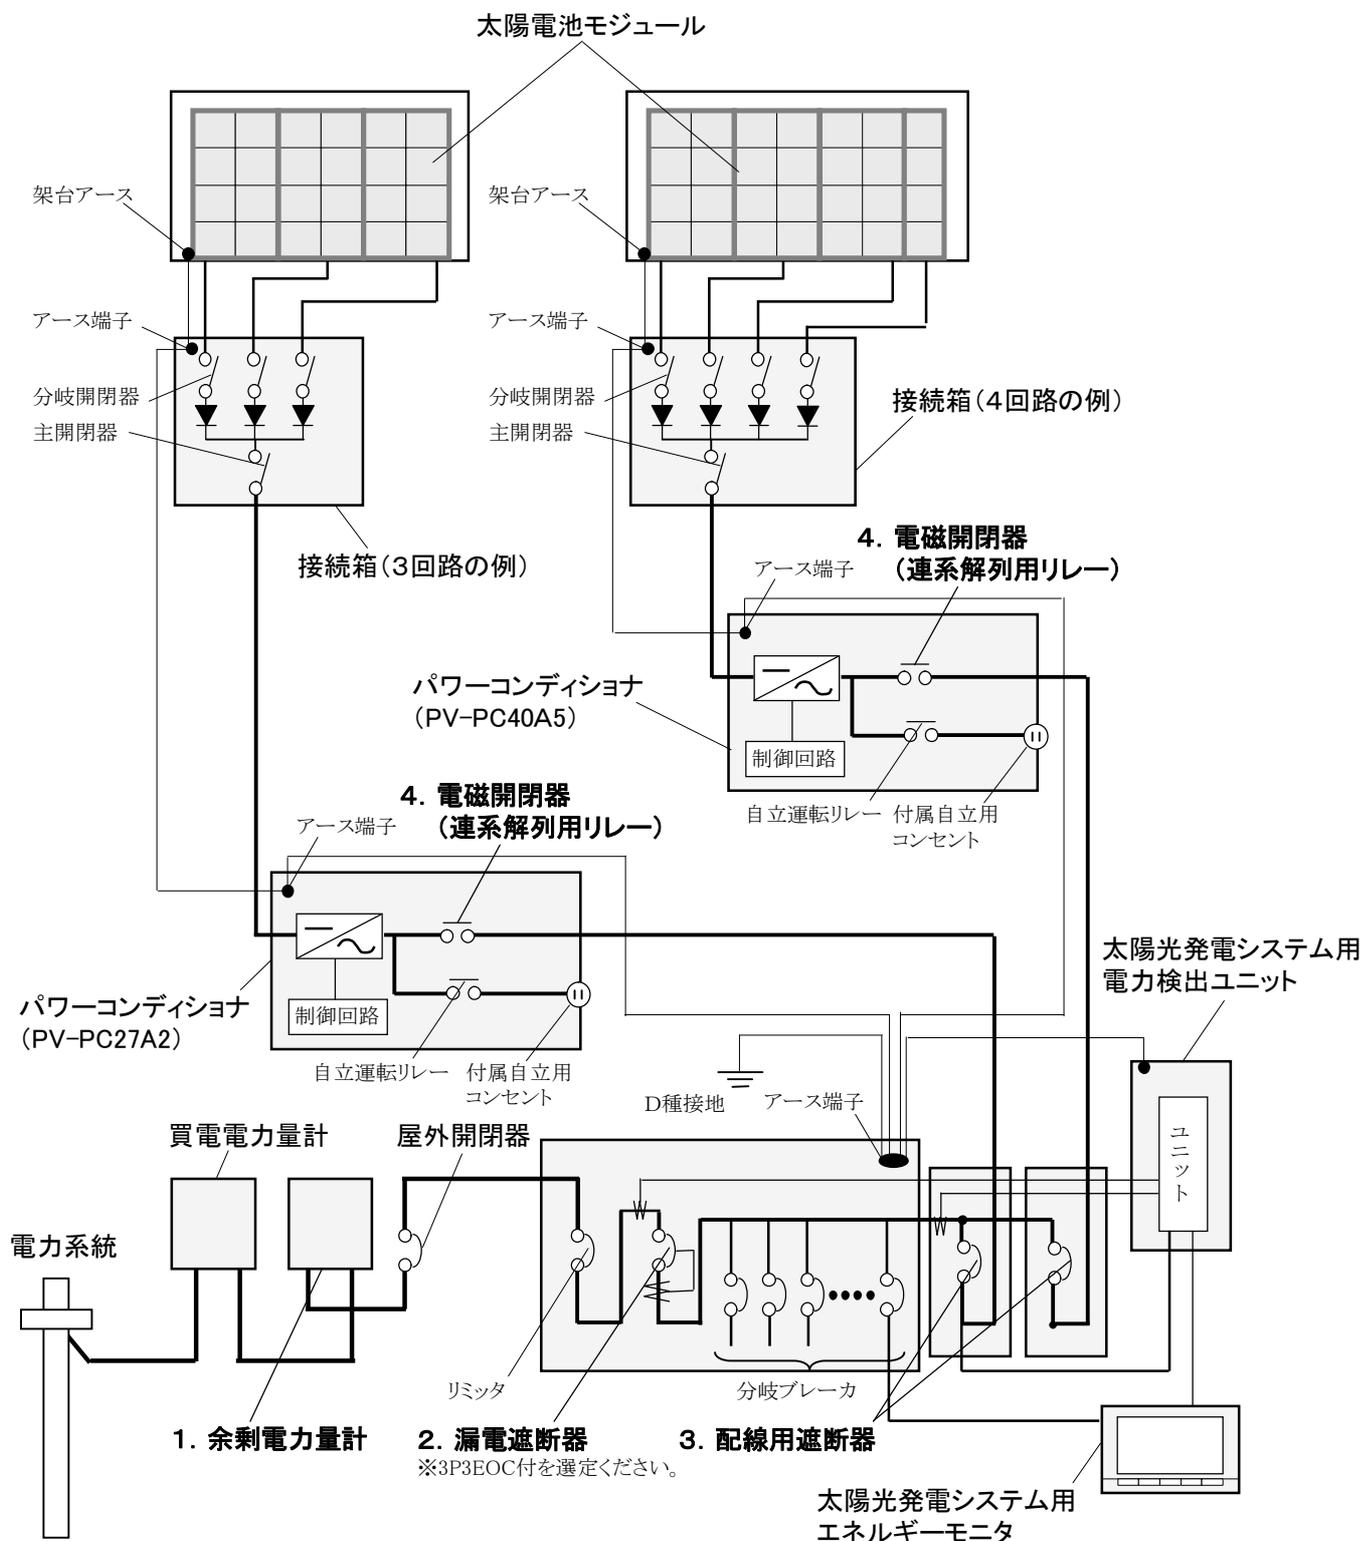


PV-PC27A2 + PV-PC55A2 2台並列の太陽光発電システム単線結線図

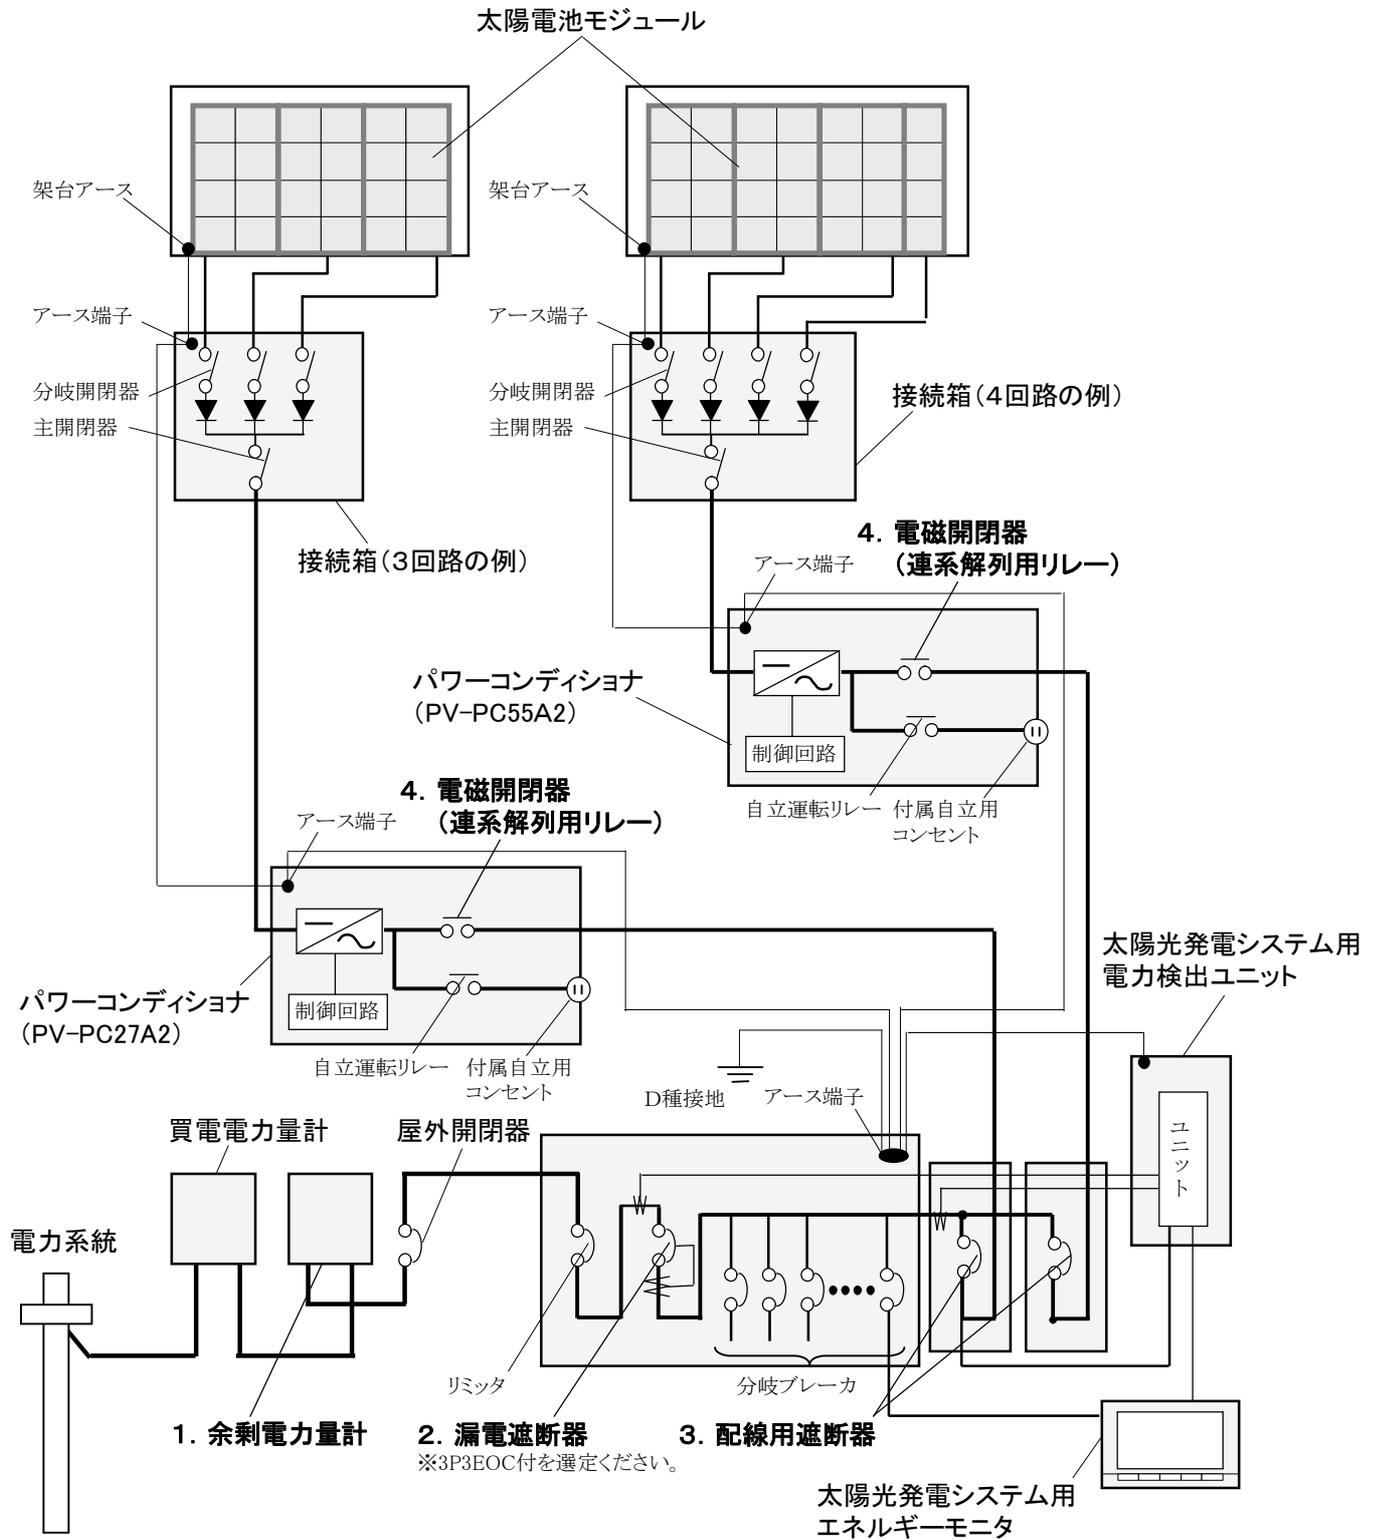

PV-PC40A5 + PV-PC40A5 2台並列の太陽光発電システム単線結線図

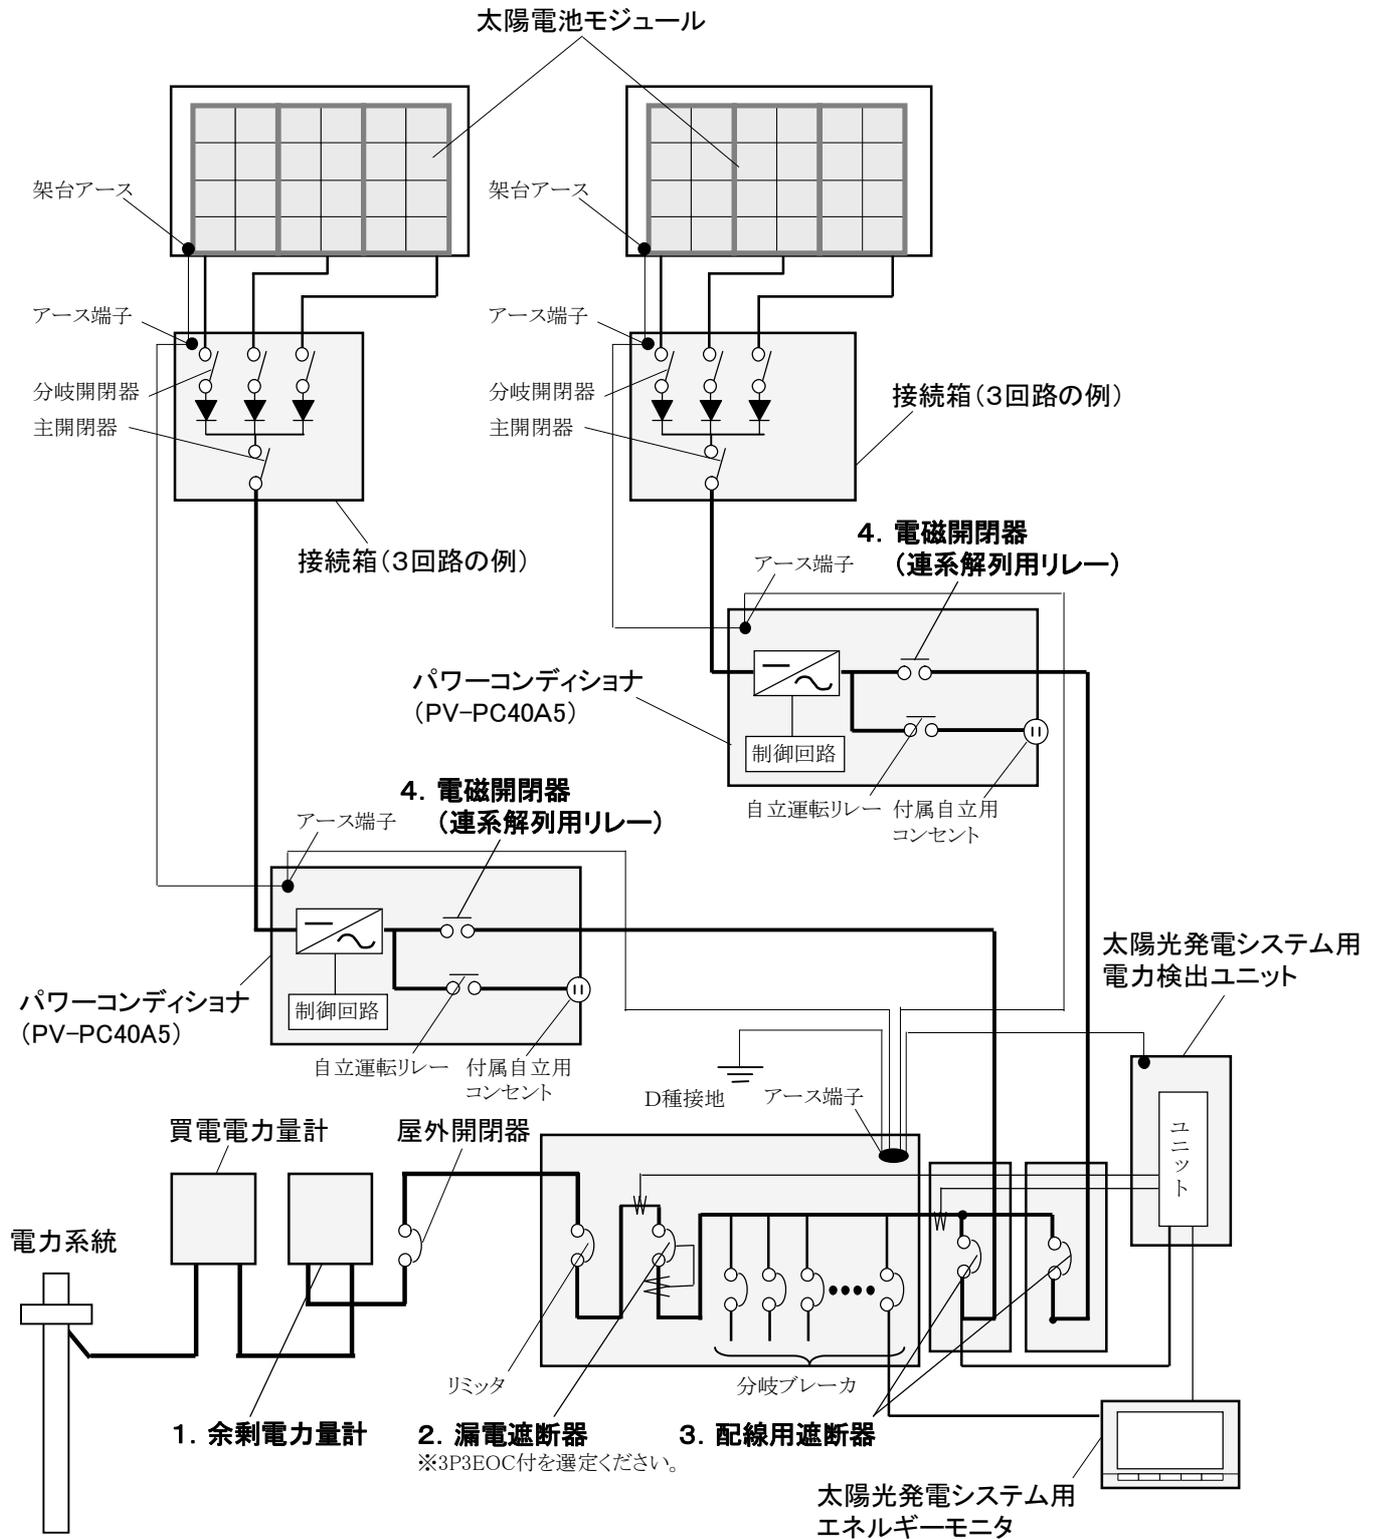

PV-PC40A5 + PV-PC55A2 2台並列の太陽光発電システム単線結線図

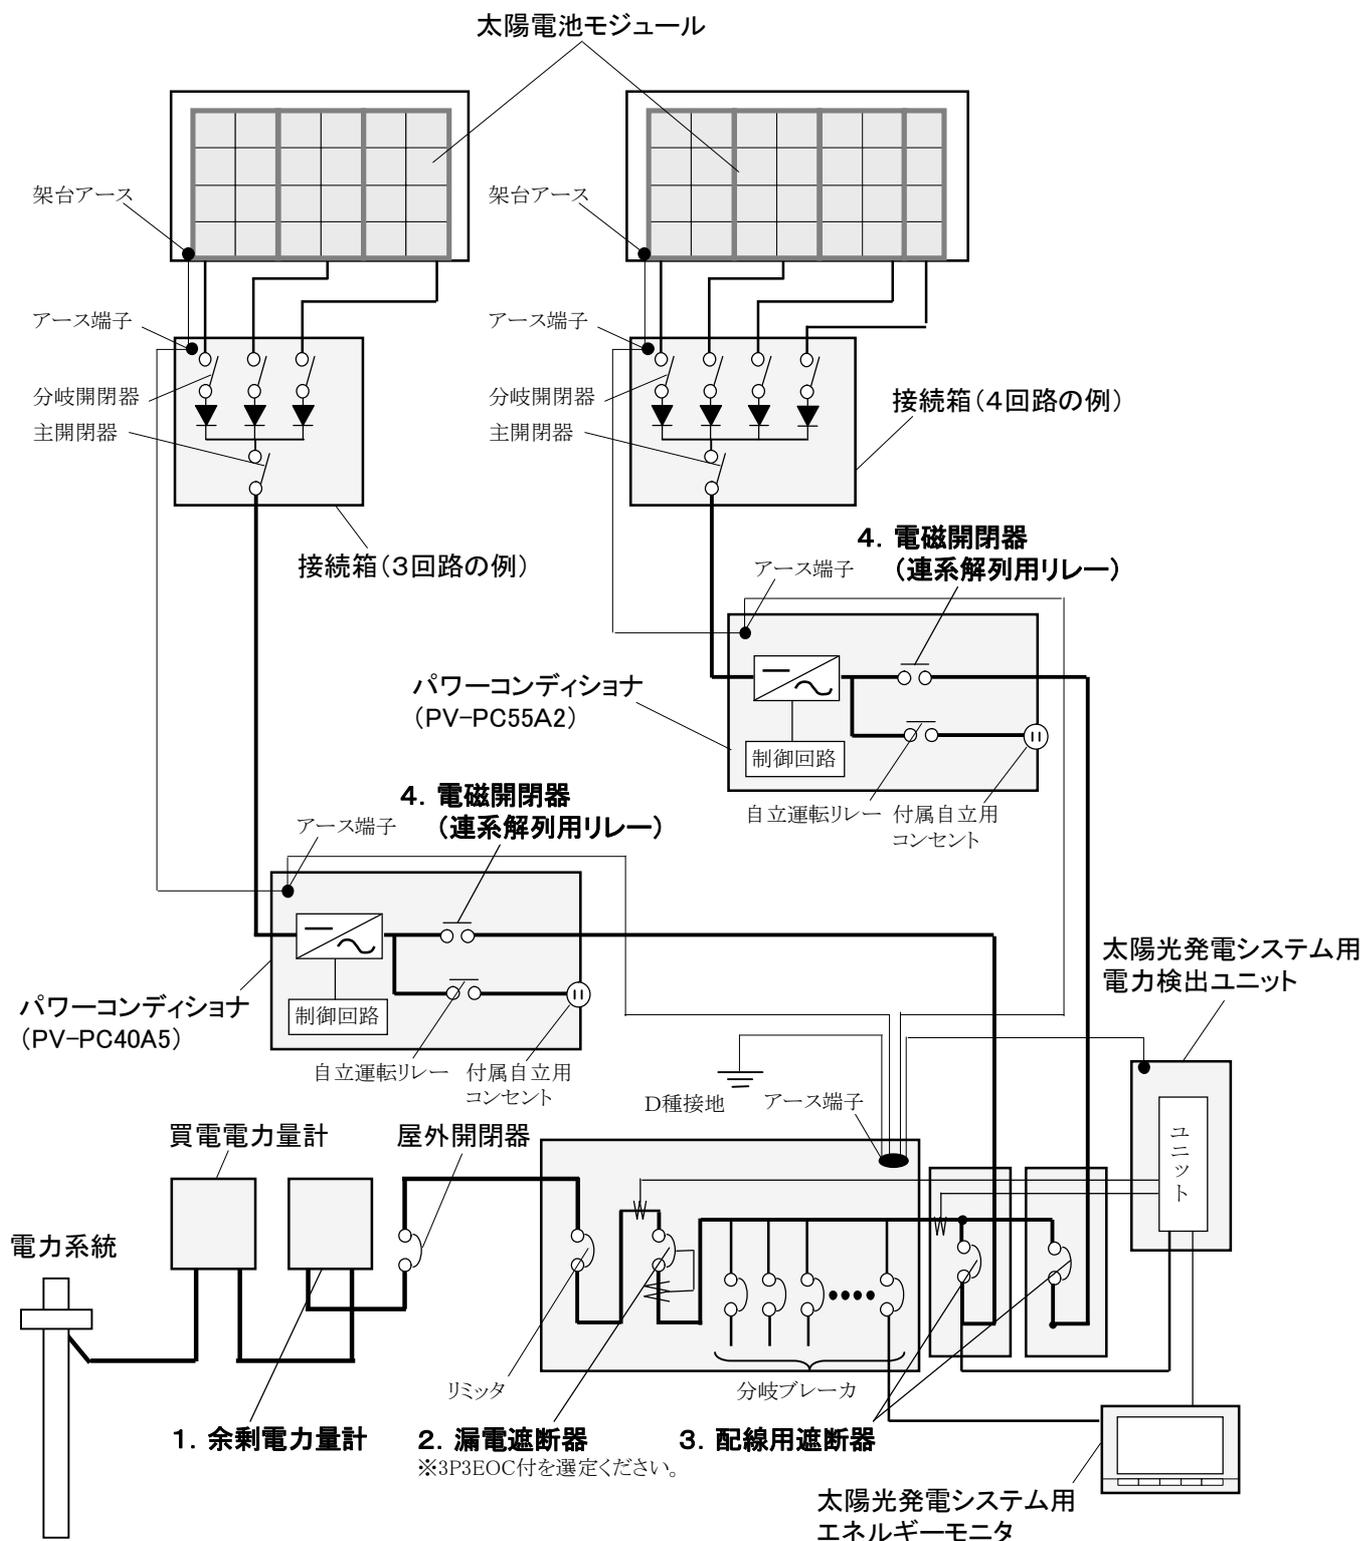

PV-PC55A2+PV-PC55A2 2台並列の太陽光発電システム単線結線図

