


システム全体構成図

ブラウザ機能付 管理室あり

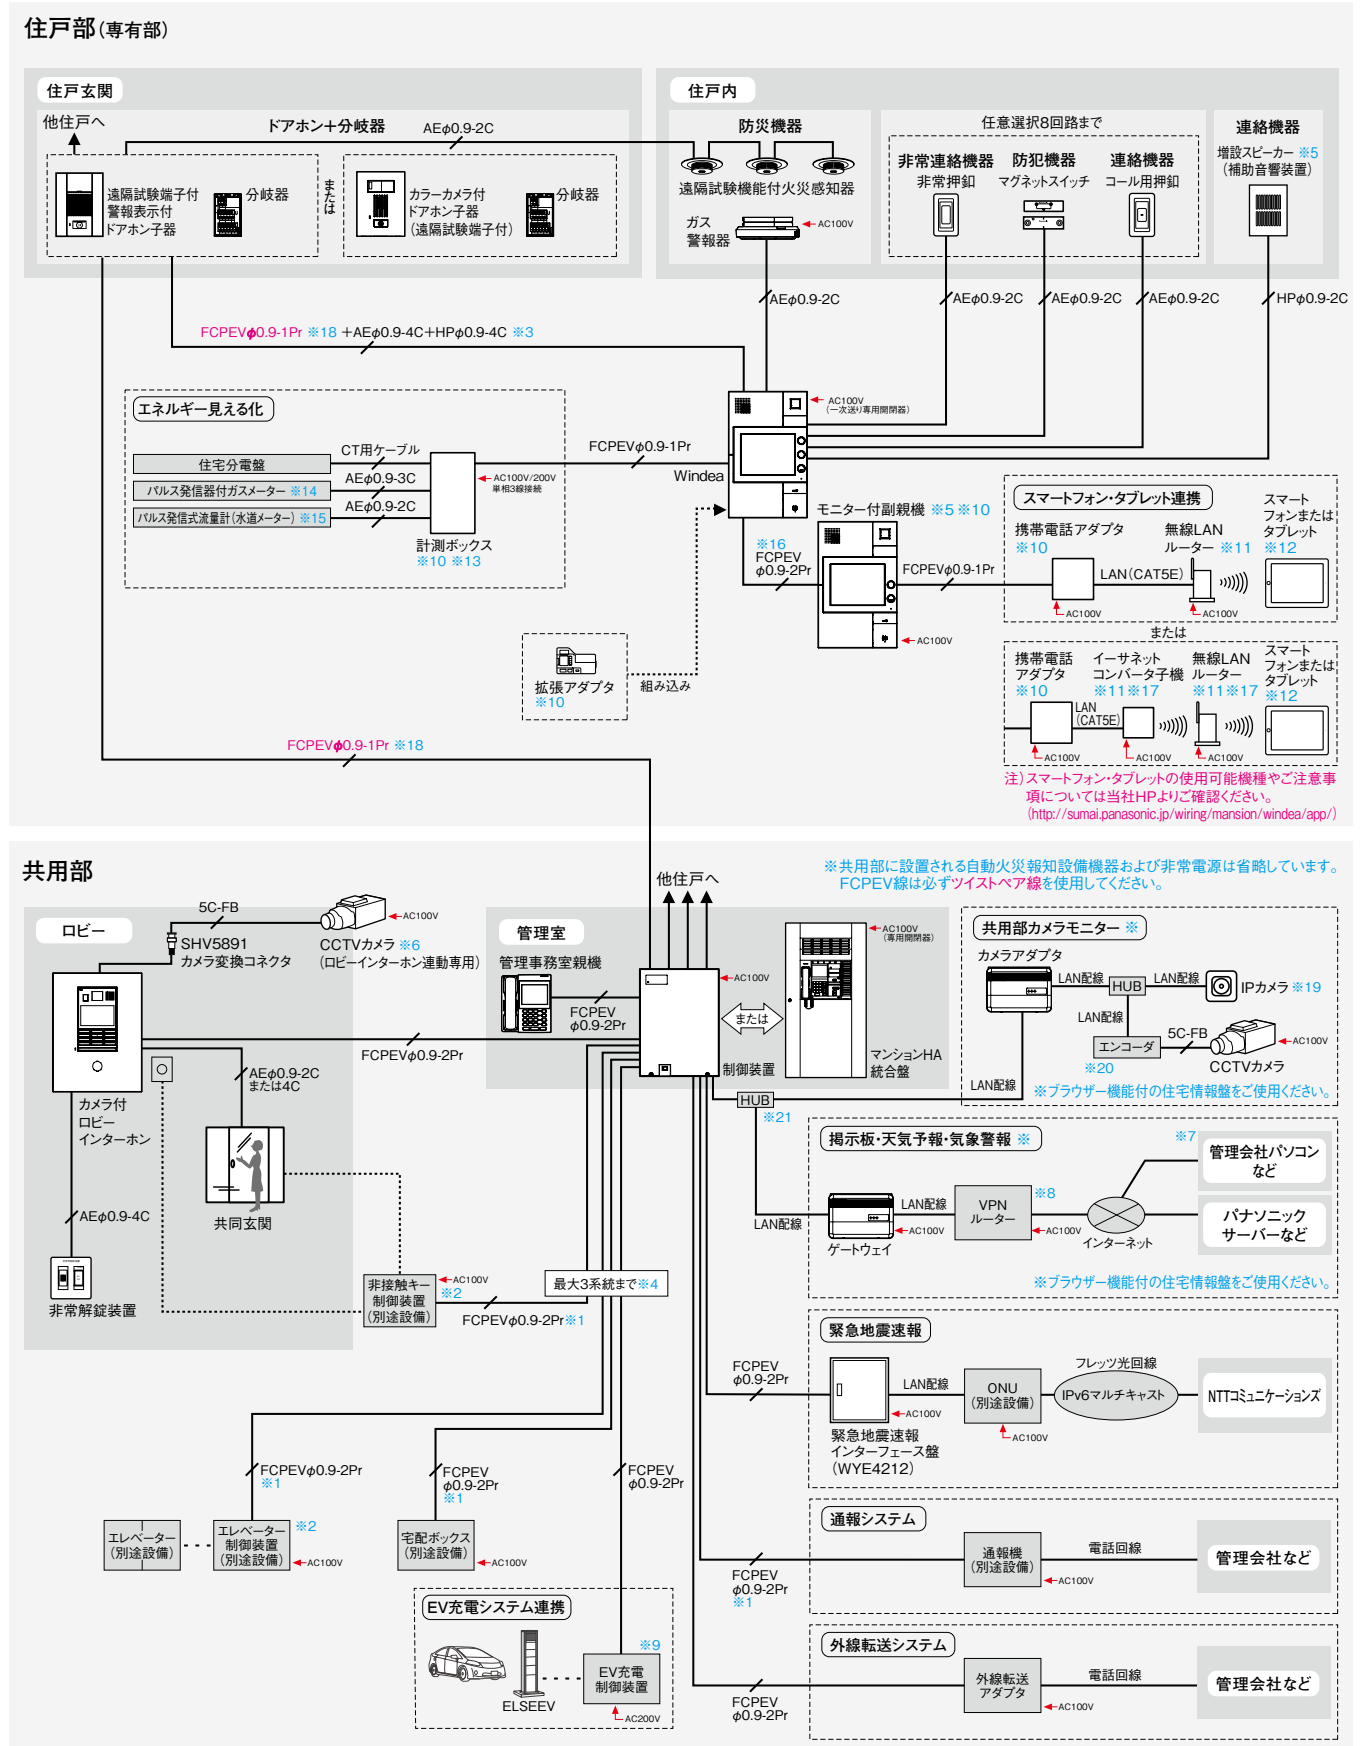

※1 接続先機器により配線は異なります。また、接続先機器メーカーの仕様により、本システム図の内容と異なる場合があります。 ※2 非接触キーとエレベーターの運動を行う場合、接続方法が異なります。接続方法については、エレベーターメーカーまたは非接触キーメーカーにご確認ください。 ※3 カメラ付ドアホン子器の場合、HPφ0.9-4C→HPφ0.9-3Cとなります。 ※4 VGD4211K、VGD4212KはRS422ポート：2ポート、RS232C：2ポートをRS422ポート：3ポート、RS232C：1ポートに切り替えることができます。 ※5 副親機と増設スピーカーは合計で2台まで接続できます。 ※6 パナソニック システムネットワークス製(WV-CP304など)取付台、レンズ(別売)をご使用ください。 ※7 管理会社より情報配信する場合が必要です。詳しくは別途ご相談ください。 ※8 Fortinet社「Fortigate-30E」をご使用ください。 ※9 EV充電システムと連携する場合、制御装置は回オーダー品となります。 ※10 副親機や携帯電話アダプタ、計測ボックス使用時には別途拡張アダプタが必要です。 ※11 全ての機種について動作保証するものではありません。動作確認機種は当社HPで公開しています。(http://sumai.panasonic.jp/wiring/mansion/windea/app/) ※12 iOS5以降のiPhone、Android™2.2以降のスマートフォン、iOS9以降のiPad、Android™5.0以降のタブレットに対応。ただし、全ての機種について動作保証するものではありません。動作確認機種は当社HPで公開しています。(http://sumai.panasonic.jp/wiring/mansion/windea/app/) ※13 計測値の精度は±5%です。 ※14 適合仕様：無電圧接点(3線式)接点、パルス幅150ms以上、10リットル/パルス。 ※15 愛知時計電機製(FMDSII)をご使用ください。 ※16 副親機を補助音響装置として使用する場合はHP線になります。 ※17 携帯電話アダプタと無線LANルーター間の配線が困難な場合、イーサネットコンバータを使用してください。 ※18 統合システムの場合は統合盤～住宅情報盤間がHP線(耐熱・ツイストペア線)φ0.9-2Prになります。 ※19 パナソニック システムネットワークス製(BB-SC384Bなど)をご使用ください。 ※20 パナソニック システムネットワークス製(WJ-GXE500など)をご使用ください。 ※21 制御装置には、LANポートが1つしかないのでカメラアダプタとゲートウェイを接続する場合はHUBが必要です。注) 群管理システムの場合は別途ご相談ください。