

間取り図積算操作マニュアル

【図面差し替え】

- 1、はじめに** ……P4

- 2、部屋設定をしている場合の図面差し替え**
 - ① 図面加工と差し替え保存 ……P5～8
 - ② 部屋のサイズ調整を行う前に ……P9～12
 - ③ 部屋のサイズ調整機能 ……P13～17
 - ④ 商品選定画面へ ……P18～21

- 3、部屋設定をしていない場合の図面差し替え**
 - ① 図面加工と差し替え保存 ……P22～25

1、はじめに

2、部屋設定をしている場合の図面差し替え

- ① 図面加工と差し替え保存
- ② 部屋のサイズ調整を行う前に
- ③ 部屋のサイズ調整機能
- ④ 商品選定画面へ

3、部屋設定をしていない場合の図面差し替え

- ① 図面加工と差し替え保存


マニュアルは図面取り込み完了の状態から始めます。

WEBハウズに図面を取り込む方法については、

「3間取り図積算マニュアル_平面図取り込み～加工_201124」マニュアルをご参照ください。

間取り図追加

印刷範囲

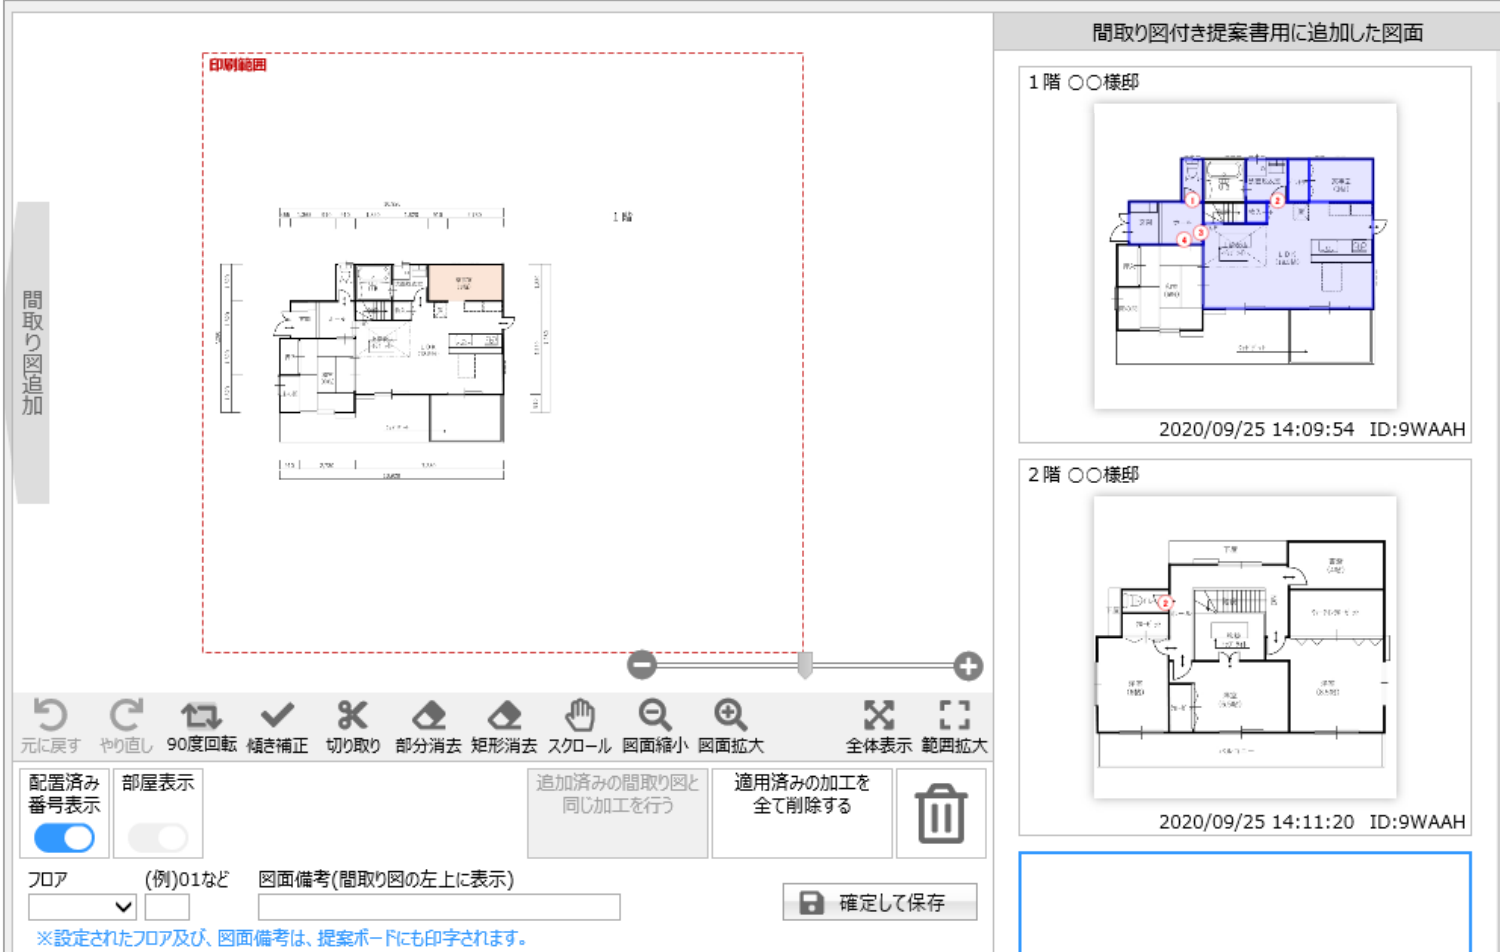

1階 ○○様邸
2020/09/25 14:09:54 ID:9WAAH

2階 ○○様邸
2020/09/25 14:11:20 ID:9WAAH

元に戻す やり直し 90度回転 傾き補正 切り取り 部分消去 矩形消去 スクロール 図面縮小 図面拡大 全体表示 範囲拡大

追加済みの間取り図と同じ加工を行う 適用済みの加工を全て削除する

配置済み 部屋表示
番号表示

フロア (例)01など 図面備考(間取り図の左上に表示)

確定して保存

※設定されたフロア及び、図面備考は、提案ボードにも印字されます。

1、はじめに

2、部屋設定をしている場合の図面差し替え

- ① 図面加工と差し替え保存
- ② 部屋のサイズ調整を行う前に
- ③ 部屋のサイズ調整機能
- ④ 商品選定画面へ

3、部屋設定をしていない場合の図面差し替え

- ① 図面加工と差し替え保存

部屋設定をしている場合の図面差し替え

① 図面加工と差し替え保存

(1) 図面を加工

(加工方法については、「3間取り図積算マニュアル_平面図取り込み～加工_201124」マニュアルをご参照ください。)

(2) フロアや図面備考を入力

間取り図付き提案書用に追加した図面

1階 ○○様邸
2020/09/25 14:09:54 ID:9WAAH

2階 ○○様邸
2020/09/25 14:11:20 ID:9WAAH

印刷範囲

1階

間取り図追加

(1) 元に戻す やり直し 90度回転 傾き補正 切り取り 部分消去 矩形消去 スクロール 図面縮小 図面拡大 全体表示 範囲拡大

配置済み 部屋表示
番号表示

追加済みの間取り図と
同じ加工を行う

適用済みの加工を
全て削除する

(2) フロア (例)01など 図面備考(間取り図の左上に表示)
1階 01 ○○様邸
※設定されたフロア及び、図面備考は、提案ポードにも印字されます。

差し替え保存

部屋設定をしている場合の図面差し替え

① 図面加工と差し替え保存

「配置済みの間取り図と同じ加工を行う」機能を活用する場合

- (1) 差し替えしたい図面をクリック
- (2) 「追加済みの間取り図と同じ加工を行う」をクリック
- (3) ポップアップの「はい」をクリック

間取り図加工と差し替え保存

間取り図付き提案書用に追加した図面

1階 ○○様邸

2階 ○○様邸

2020/09/25 14:09:54 ID:9WAAH

間取り図編集

選択されている図面の加工情報をコピーしますか？

(3) はい いいえ

(2) 追加済みの間取り図と同じ加工を行う

適用済みの加工を全て削除する

配置済み番号表示

部屋表示

フロア (例)01など 図面備考(間取り図の左上に表示)

1階 01 ○○様邸

※設定されたフロア及び、図面備考は、提案ボードにも印字されます。

元に戻す やり直し 90度回転 傾き補正 切り取り 部分消去 矩形消去 スクロール 図面縮小 図面拡大 全体表示 範囲拡大

※注意

「追加済みの間取り図と同じ加工を行う」は全体の画像サイズから加工した位置情報を記憶している機能です。元の図面サイズが異なる場合は、正しく加工出来ない場合があります。また、クリップボードから貼り付けた画像の場合は上手く加工出来ません。

部屋設定をしている場合の図面差し替え

① 図面加工と差し替え保存

- (1) 差し替えしたい図面をクリック
- (2) 「差し替え保存」をクリック
- (3) ポップアップの「はい」をクリック
- (4) ポップアップの「部屋設定へ進む」をクリック

間取り図編集

選択した間取り図を差し替えます。よろしいですか?

(3) はい いいえ

間取り図付き提案書用に追加した図面

1階 ○○様邸

2020/09/25 14:09:54 ID:9WAAH

2階 ○○様邸

2020/09/25 14:11:20 ID:9WAAH

間取り図加工と差し替え保存

追加済みの間取り図と同じ加工を行う

適用済みの加工を全て削除する

フロア (例)01など 図面備考(間取り図の左上に表示)

1階 01 ○○様邸

※設定されたフロア及び、図面備考は、提案ボードにも印字されます。

間取り図を更新しました。次のステップを選んでください。

図面を追加する (4) 部屋設定へ進む

図面を加工する 見積りへ進む

1、はじめに

2、部屋設定をしている場合の図面差し替え

- ① 図面加工と差し替え保存
- ② **部屋のサイズ調整を行う前に**
- ③ 部屋のサイズ調整機能
- ④ 商品選定画面へ

3、部屋設定をしていない場合の図面差し替え



- ① 図面加工と差し替え保存

部屋設定をしている場合の図面差し替え

②部屋のサイズ調整を行う前に

図面とグリッド線がずれている場合、採寸が必要です。

- (1) 「採寸」をクリック
- (2) 基準とする1辺の始点と終点を指定
- (3) 寸法を入力
- (4) 「確定」をクリック

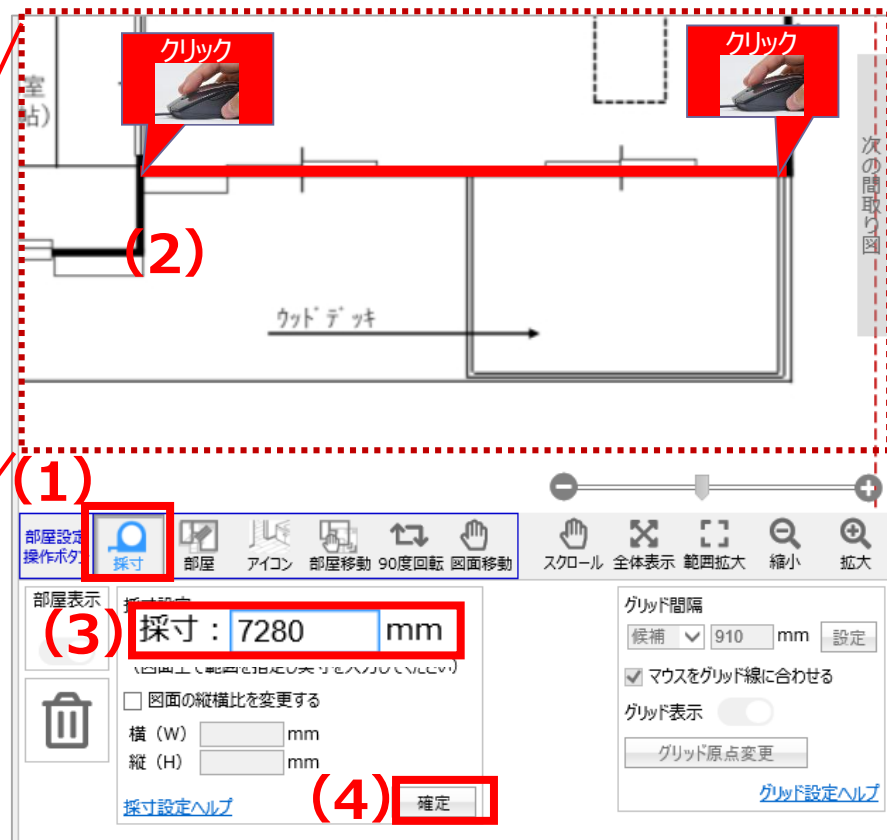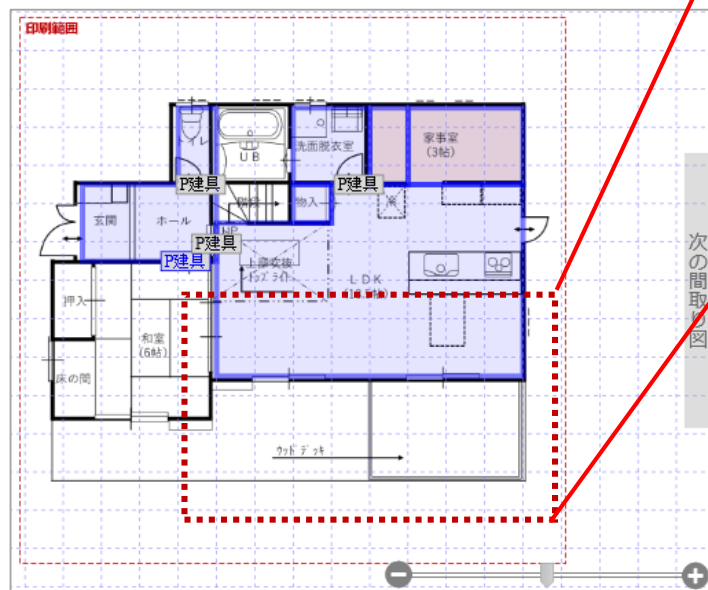



図面をできる限り拡大し、長い辺を基準にするとグリッド線が合いやすいです

部屋設定をしている場合の図面差し替え

②部屋のサイズ調整を行う前に

図面が大きく変わる場合は、一度部屋をよけて作業を行います。


- (1) 部屋一覧の▼をクリック
- (2) 「部屋移動」をクリック
- (3) ドラッグ&ドロップで、作成した部屋を一旦よけておく
- (4) 「部屋移動」をクリックを再度クリック(ボタンを非活性にします)

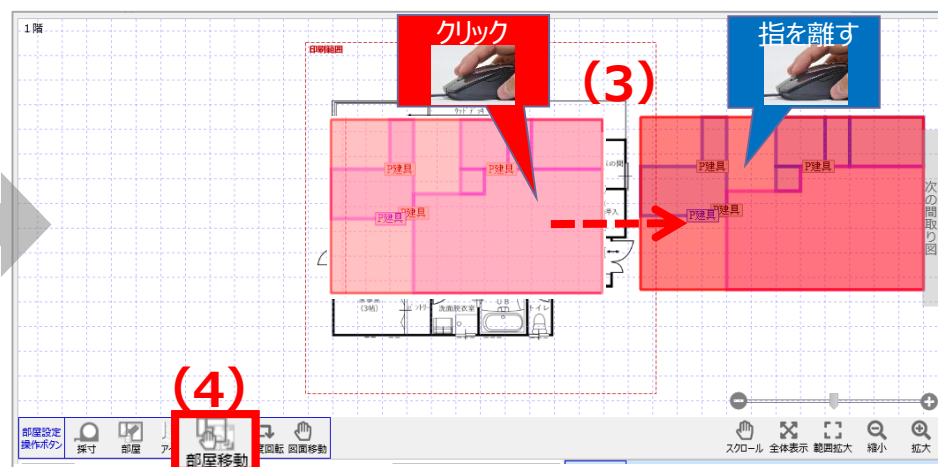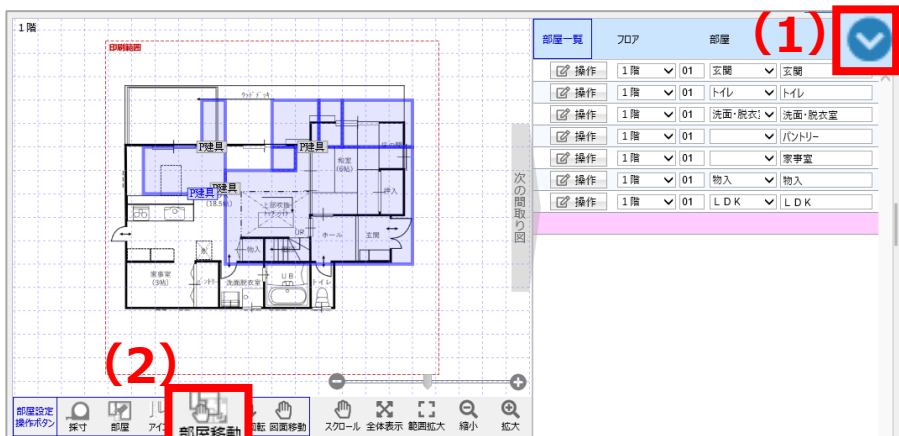

部屋設定をしている場合の図面差し替え

②部屋のサイズ調整を行う前に

- (4) アイコンや「P建具」を図面へ再配置
- (5) 作成した部屋を図面で再配置(部屋一覧の部屋名を確認しながら配置します)
- (6) 各アイコンを部屋と部屋の間配置しなおす

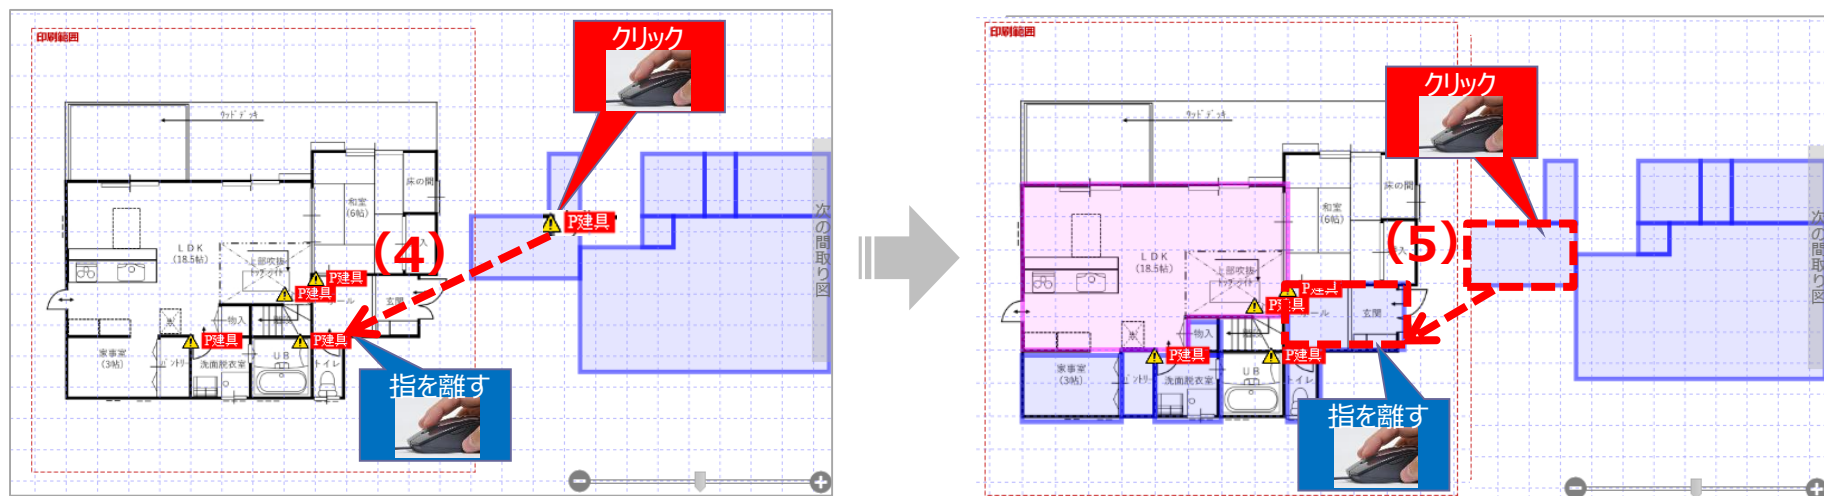

※ポイント

図面に再配置する際は、アイコンから配置することをオススメします。
また、部屋を再配置したあとは、
アイコンが、どの部屋とどの部屋の間にあるか認識させるため
改めて置きなおしをお願いします。



1、はじめに

2、部屋設定をしている場合の図面差し替え

- ① 図面加工と差し替え保存
- ② 部屋のサイズ調整を行う前に
- ③ 部屋のサイズ調整を行う機能**
- ④ 商品選定画面へ

3、部屋設定をしていない場合の図面差し替え


- ① 図面加工と差し替え保存

部屋設定をしている場合の図面差し替え

③部屋サイズ調整を行う機能1

部屋のサイズ変更

- (1) 部屋設定操作ボタンの「部屋」をクリック（部屋ボタンを非活性の状態にします）
- (2) 変更したい部屋をクリックし、●でサイズ変更

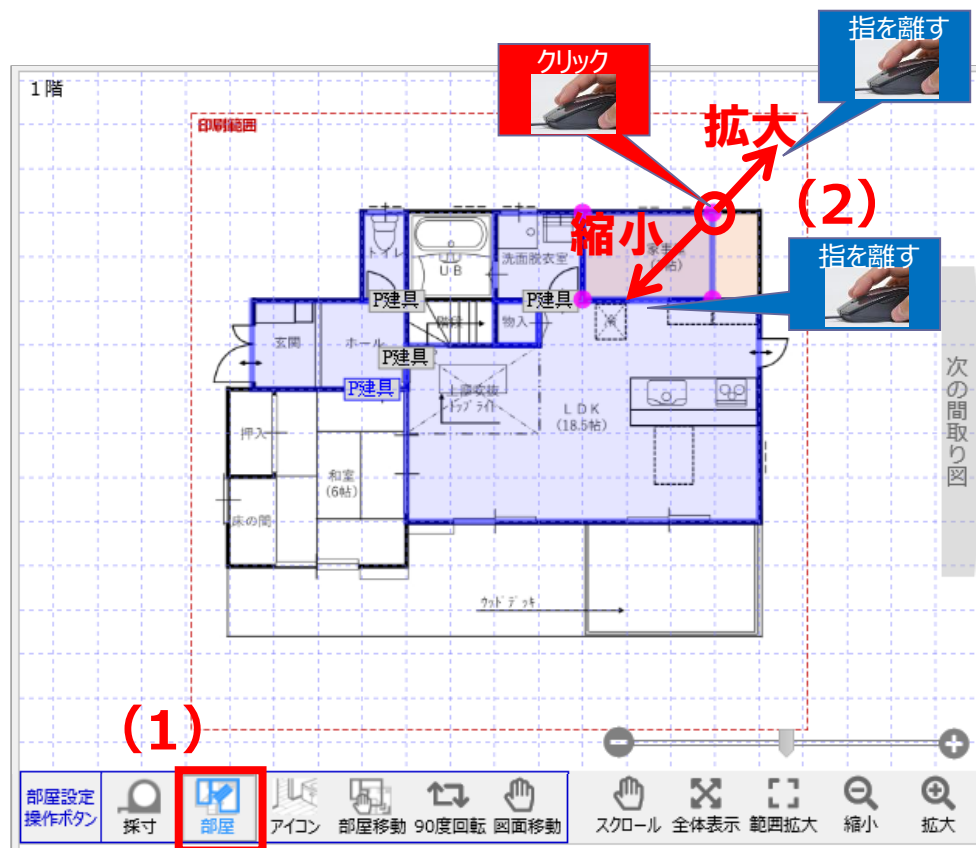

部屋設定をしている場合の図面差し替え

③部屋サイズ調整を行う機能2


部屋の形状変更



(1) 部屋設定操作ボタンの「部屋」をクリック（部屋ボタンを非活性の状態にします）

四角→L字

- (2) 頂点上で右クリック
- (3) 「ここを切り欠く」を選択

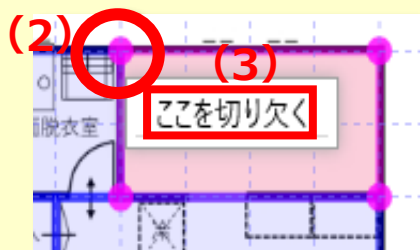


L字→四角

- (2) 頂点上で右クリック
- (3) 「頂点削除」を選択




フリー形状→四角またはL字

- (2) 頂点の上で右クリック
- (3) 形状を選択

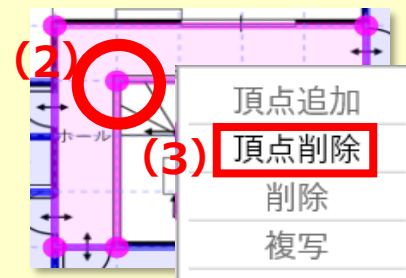


四角→フリー形状

- (2) 部屋上で右クリック
- (3) 「フリー」を選択

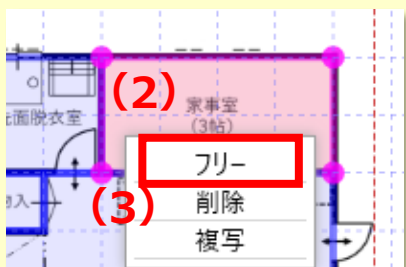

L字→フリー形状

- (2) 辺上で右クリック
- (3) 「頂点追加」を選択

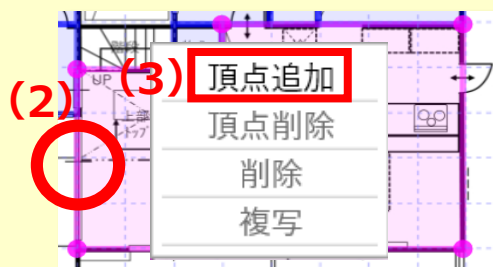




部屋を削除し、
書き直す場合は
次ページへ

部屋設定をしている場合の図面差し替え

③部屋サイズ調整を行う機能3

部屋の削除(3パターンあります)

- (1) ① 部屋一覧の「操作」から「削除」をクリック
 - ② 部屋をゴミ箱にドラッグ&ドロップで削除
 - ③ 部屋上で右クリック⇒「削除」を選択
- (2) ポップアップに「はい」をクリック

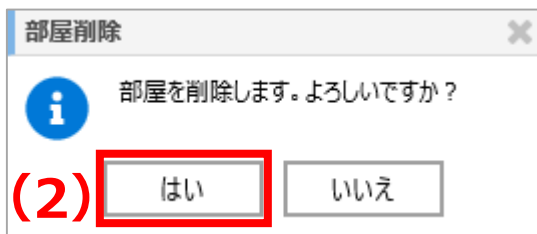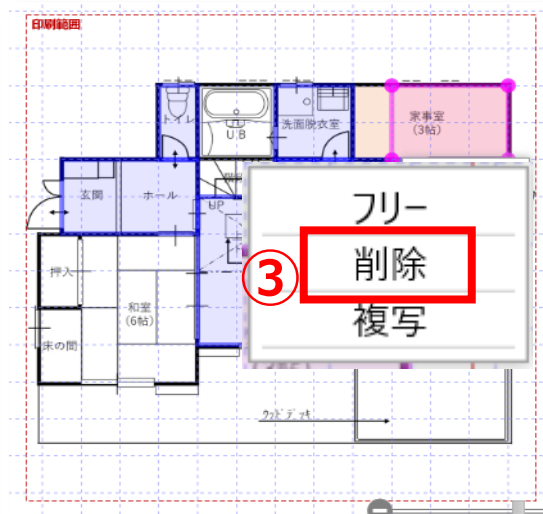
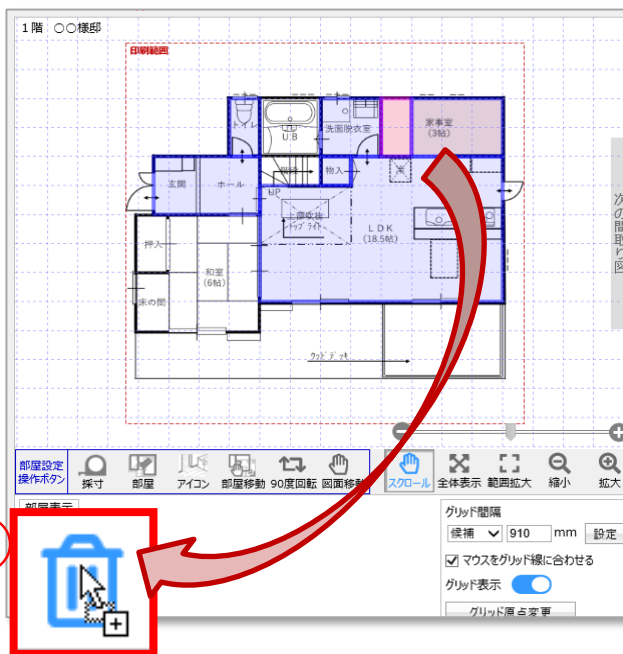


部屋設定をしている場合の図面差し替え

③部屋サイズ調整を行う機能4

図面の縮尺変更

- (1) 「図面移動」をクリック
- (2) 「部屋移動」をクリック
- (3) 四隅にある青●をドラッグ

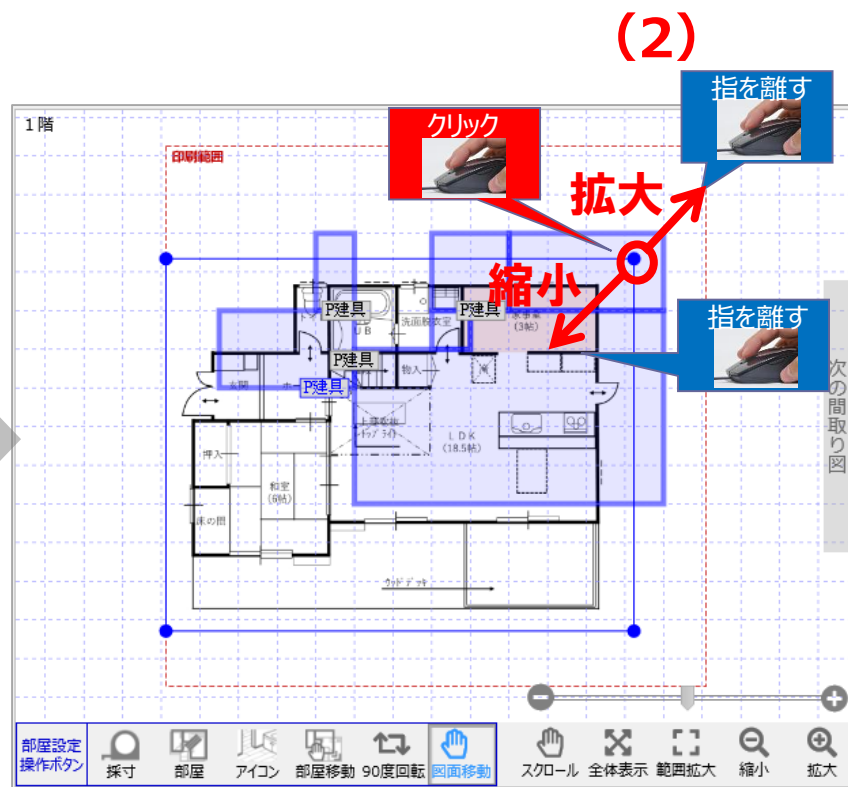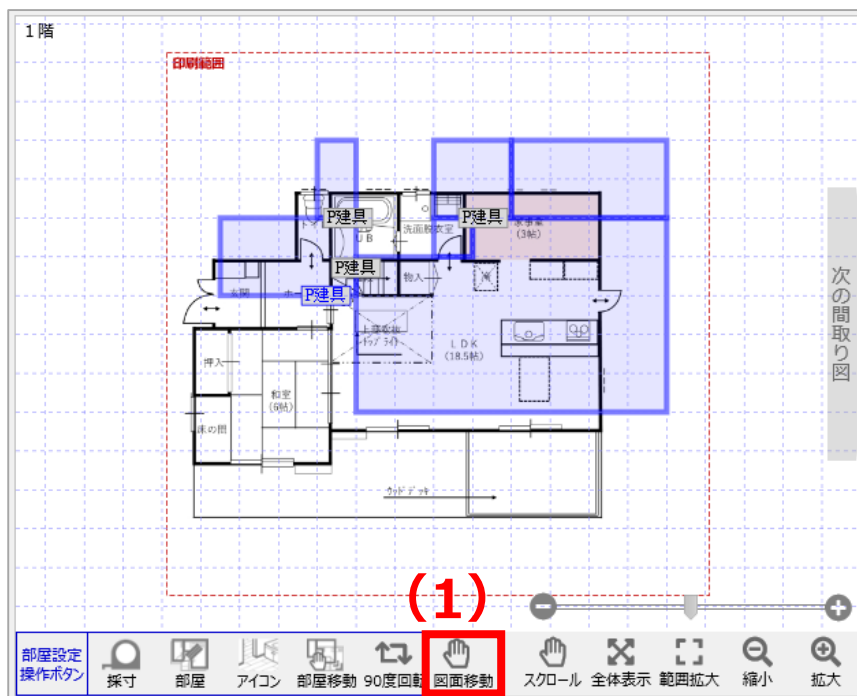

1、はじめに

2、部屋設定をしている場合の図面差し替え

- ① 図面加工と差し替え保存
- ② 部屋のサイズ調整を行う前に
- ③ 部屋のサイズ調整を行う機能
- ④ **商品選定画面へ**

3、部屋設定をしていない場合の図面差し替え

- ① 図面加工と差し替え保存

部屋設定をしている場合の図面差し替え

④商品選定画面へ

(1) 部屋のサイズ調整が完了したら「間取り図積算へ進む」をクリック

物件No:EJ23A 提案No:XBPTCA

戻る 間取り図を変更する (1) 間取り図積算へ進む

「部屋設定」ボタンをクリックします

部屋設定画面ヘルプ

印刷設定

次の間取り図

部屋一覧	フロア	部屋
<input checked="" type="checkbox"/> 操作	1階	01 ホール
<input checked="" type="checkbox"/> 操作	1階	01 トイレ
<input checked="" type="checkbox"/> 操作	1階	01 洗面・脱衣
<input checked="" type="checkbox"/> 操作	1階	01 家事室
<input checked="" type="checkbox"/> 操作	1階	01 物入
<input checked="" type="checkbox"/> 操作	1階	01 LDK

既に、床材・造作材を見積り作成済の場合、右記のポップアップが表示されます。

変更内容を見積りに反映させる場合は「変更する」
反映させない場合は「変更しない」を選択します。

間取り図積算

i 床材・幅木が算出済みです。
床材・幅木の数量を変更する場合は『変更する』
床材・幅木の数量を変更しない場合は『変更しない』
を押してください。

変更する
変更しない

P20^
P21^

④商品選定画面へ

「変更する」を選択した場合・・・見積りの再確定

- (1) ポップアップの「OK」をクリック
- (2) 商品タブを選択（再選定が必要な商材がピンクになっています）
- (3) 「一括選定」をクリック

(2)

(1) OK

部屋設定が変更されました。
品番未算出の部位があります。
再度、一括選定をください。

番号編集	フロア	部位名	並び替え	一括選定	セット数	金額 (税抜)	品番参照	備考
①	1階	01			1	¥59,400	品番参照	選択仕様:ト
②	2階	02			1	¥59,400	品番参照	選択仕様:ト



(3)

一括選定

フロア	商品	部位名	色柄	並び替え	一括選定
1階	01				
1階	01	ホール			
1階	01	トイレ			
1階	01	洗面・脱衣室			
1階	01	家事室			

部屋設定をしている場合の図面差し替え

④商品選定画面へ

「変更しない」を選択した場合・・・

“やはり変更した図面を反映させたい”という際には、後から図面の最新化が出来ます。

- (1) 商品選定画面の、「図面最新化」をクリック
- (2) ポップアップの「はい」をクリック
- (3) 「一括選定」をクリック

The screenshot shows the software interface for room setting and product selection. On the left, there is a floor plan with room numbers 1-6. The main area displays product specifications for a floor covering, including set number, construction method, series, and material. A confirmation dialog box is open, asking if the user wants to reflect the latest drawing information. The 'はい' (Yes) button is highlighted with a red box and the number (2). Below the dialog, the '一括選定' (Select All) button is highlighted with a red box and the number (3). At the bottom left, the '図面最新化' (Update Drawing) button is highlighted with a red box and the number (1).

フロア	部位名	並び替え	品番
商品	色柄		金額 (税別)
			KEHWV2SDC
			ウォールナットクリア (D C)
			¥543,000
			2 m 14.9 坪 ケース数 17 個 商品単位 3.3 m/ケース

1、はじめに

2、部屋設定をしている場合の図面差し替え

- ① 図面加工と差し替え保存
- ② 部屋のサイズ調整を行う前に
- ③ 部屋のサイズ調整を行う機能
- ④ 商品選定画面へ

3、部屋設定をしていない場合の図面差し替え

- ① 図面加工と差し替え保存

部屋設定をしていない場合の図面差し替え

① 図面加工と差し替え保存

(1) 図面を加工

(加工方法については、「3間取り図積算マニュアル_平面図取り込み～加工_201124」マニュアルをご参照ください。)

(2) フロアや図面備考を入力

間取り図付き提案書用に追加した図面

1階 ○○様邸
2020/09/25 14:09:54 ID:9WAAH

2階 ○○様邸
2020/09/25 14:11:20 ID:9WAAH

間取り図追加

印刷範囲

1階

元に戻す やり直し 90度回転 傾き補正 切り取り 部分消去 矩形消去 スクロール 図面縮小 図面拡大 全体表示 範囲拡大

配置済み 部屋表示
番号表示

追加済みの間取り図と 適用済みの加工を
同じ加工を行う 全て削除する

フロア (例)01など 図面備考(間取り図の左上に表示)
1階 01 ○○様邸

※設定されたフロア及び、図面備考は、提案ポードにも印字されます。

差し替え保存

部屋設定をしていない場合の図面差し替え

① 図面加工と差し替え保存

「配置済みの間取り図と同じ加工を行う」機能を活用する場合

- (1) 差し替えしたい図面をクリック
- (2) 「追加済みの間取り図と同じ加工を行う」をクリック
- (3) ポップアップの「はい」をクリック

間取り図付き提案書用に追加した図面

1階 ○○様邸

2階 ○○様邸

2020/09/25 14:09:54 ID:9WAAH

間取り図編集

選択されている図面の加工情報をコピーしますか？

(3) はい いいえ

元に戻す やり直し 90度回転 傾き補正 切り取り 部分消去 矩形消去 スクロール 図面縮小 図面拡大 全体表示 範囲拡大

配置済み番号表示 部屋表示

追加済みの間取り図と同じ加工を行う 適用済みの加工を全て削除する

フロア (例)01など 図面備考(間取り図の左上に表示)
1階 01 ○○様邸

※設定されたフロア及び、図面備考は、提案ポードにも印字されます。

差し替え保存

※注意

「追加済みの間取り図と同じ加工を行う」は全体の画像サイズから加工した位置情報を記憶している機能です。

元の図面サイズが異なる場合は、正しく加工出来ない場合があります。また、クリップボードから貼り付けた画像の場合は上手く加工出来ません。

部屋設定をしていない場合の図面差し替え

① 図面加工と差し替え保存

- (1) 差し替えしたい図面をクリック
- (2) 「差し替え保存」をクリック
- (3) ポップアップの「はい」をクリック
- (4) ポップアップの「部屋設定へ進む」をクリック

間取り図編集

選択した間取り図を差し替えます。よろしいですか?

(3) はい いいえ

間取り図付き提案書用に追加した図面

1階 ○○様邸

2020/09/25 14:09:54 ID:9WAAH

2階 ○○様邸

2020/09/25 14:11:20 ID:9WAAH

追加済みの間取り図と
同じ加工を行う

適用済みの加工を
全て削除する

フロア (例)01など 図面備考(間取り図の左上に表示)

1階 01 ○○様邸

※設定されたフロア及び、図面備考は、提案ボードにも印字されます。

(2) 差し替え保存

間取り図を更新しました。次のステップを選んでください。

図面を追加する (4) 部屋設定へ進む

図面を加工する 見積りへ進む