



パラスケア U105

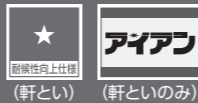

■部材・施工組立図

※軒といとたてといの色のラインアップが異なる場合があります。色の組み合わせは、各部材のページでご確認ください。

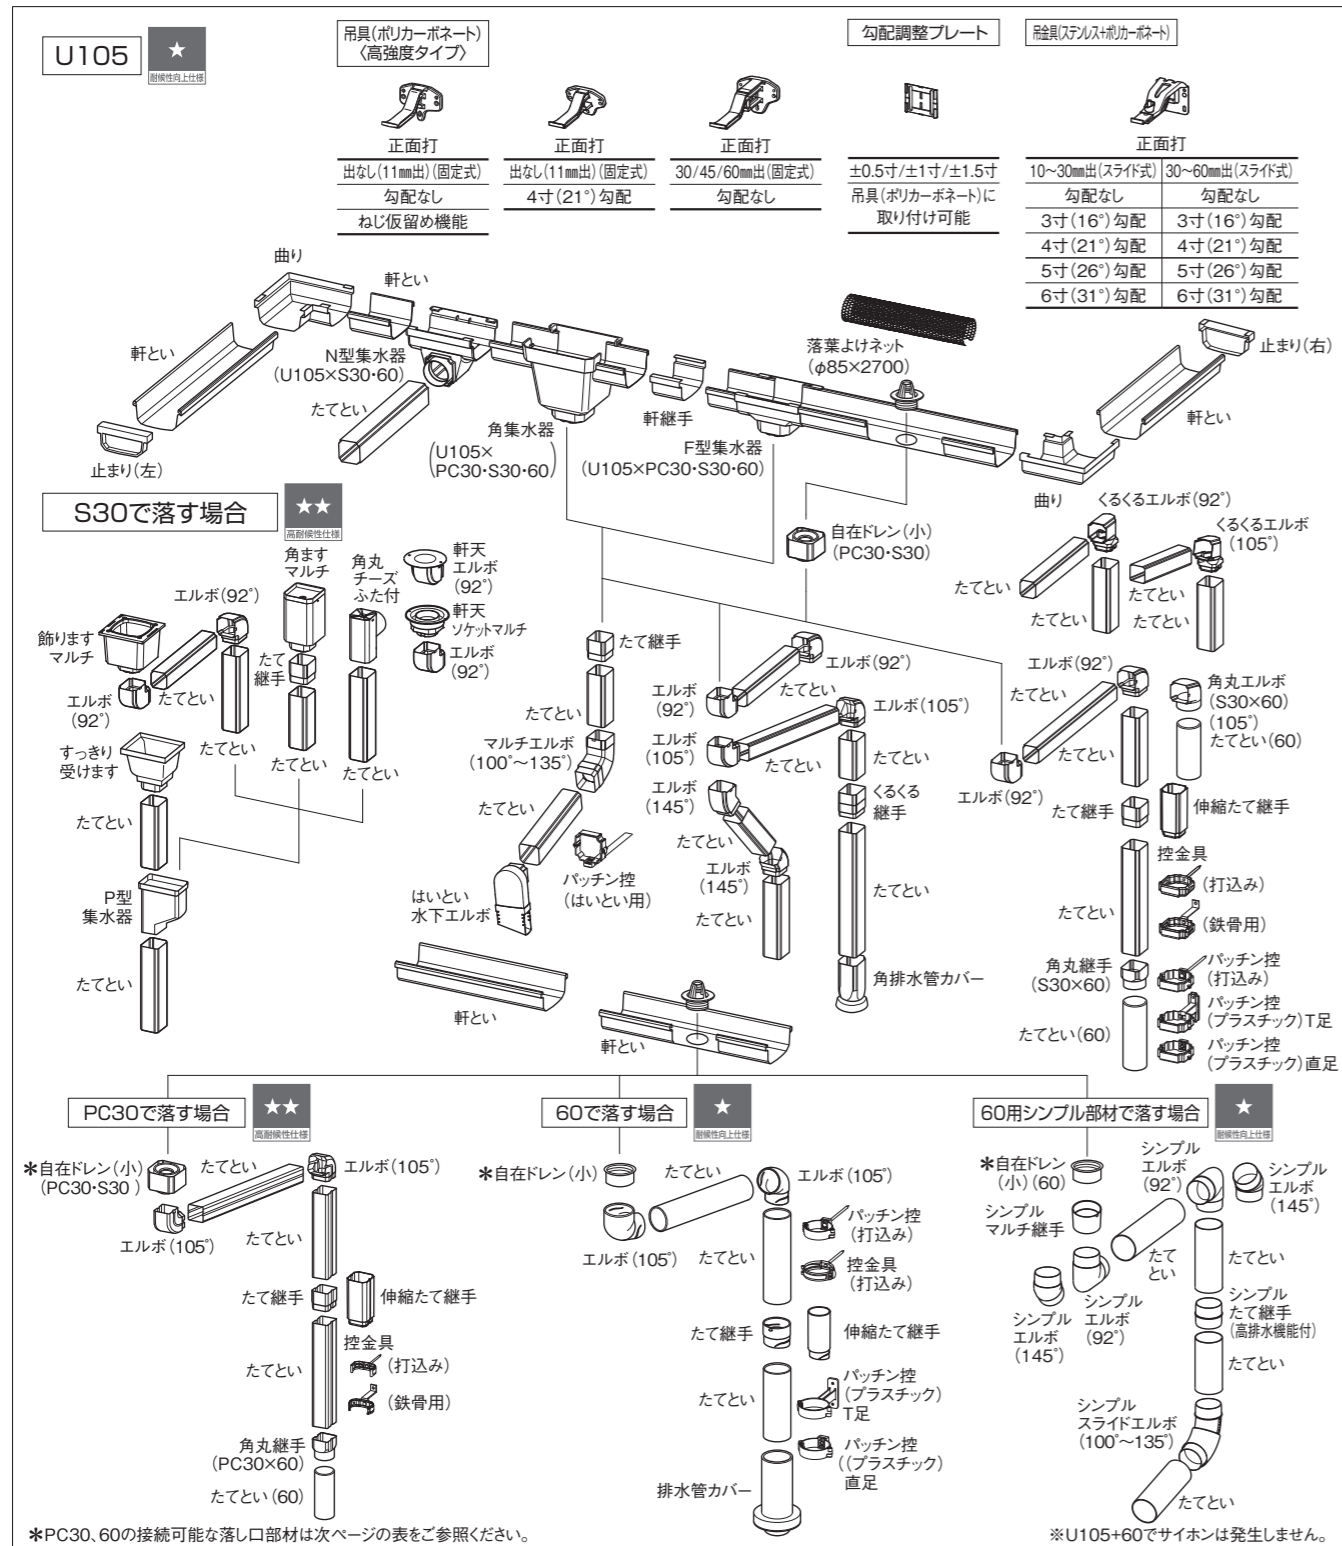


寸法図(単位: mm)

■軒とい U105

排水有効断面積 46.8cm²

| | |
|----|-------------|
| 材質 | ① 耐候性向上特殊樹脂 |
| | ② 硬質強化ビニル樹脂 |
| | ③ 亜鉛処理スチール芯 |

ミルクホワイトパールグレー(しろ)色は、本体と部材の変色差が生じにくいいため、本体表面に耐候性向上特殊樹脂の被覆加工はございません。

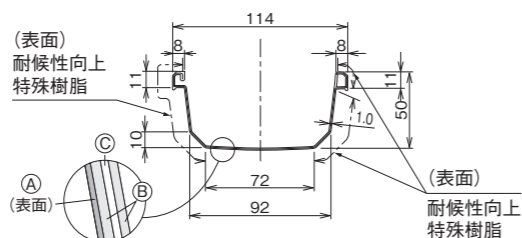

■排水システム

| 軒とい | 落水口部材 | たて系列部材 | たてとい |
|-----|-------|--------|------|
|-----|-------|--------|------|



軒といとたてといの組み合わせによる「排水能力」は80ページを参照ください。

