


# システム全体構成図

## ブラウザ機能付 管理事務室あり

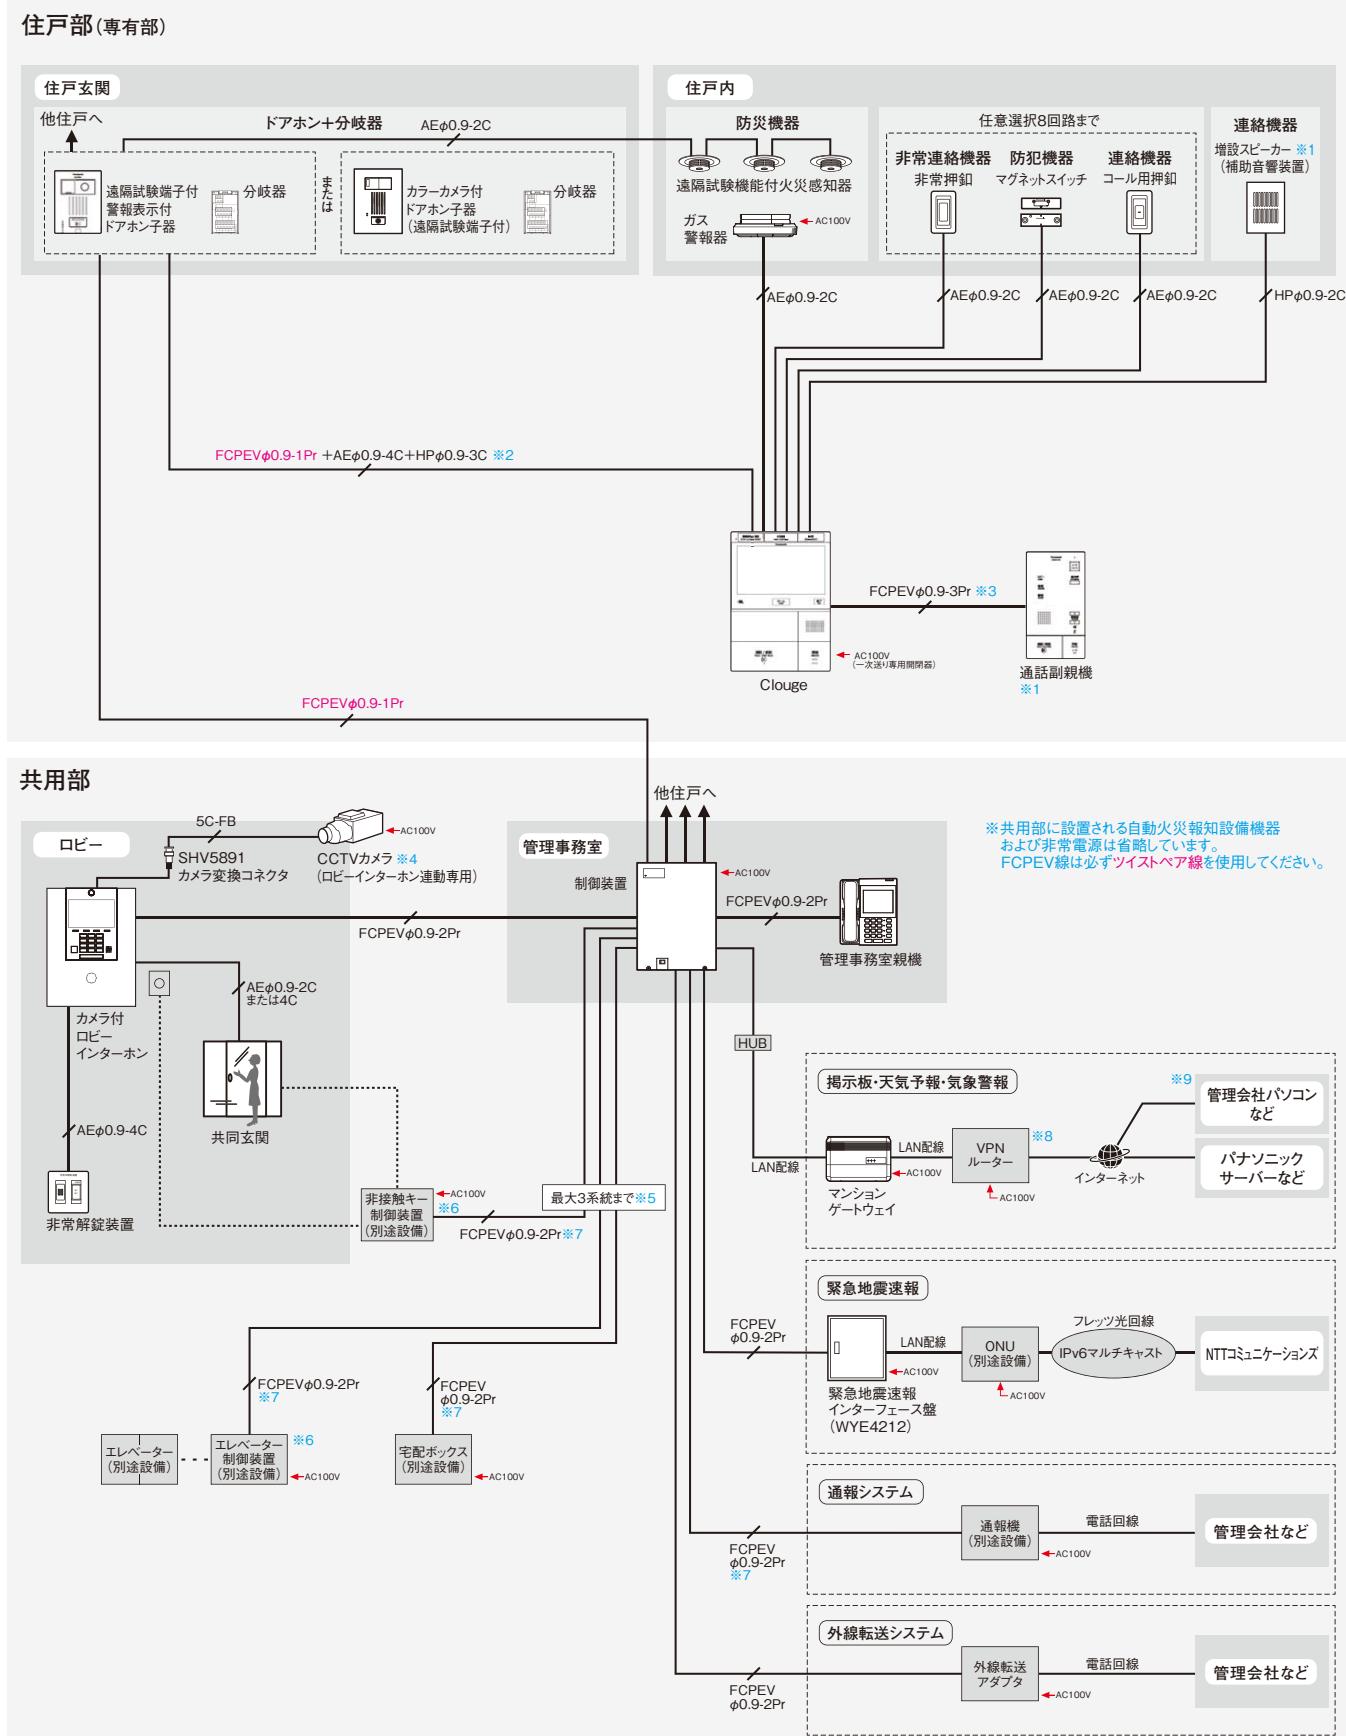

※1 副親機と増設スピーカーは合計で2台まで接続できます。 ※2 4線式のカメラなしドアホン子器の場合, HPφ0.9-3C→HPφ0.9-4Cとなります。

※3 副親機を補助音響装置として使用する場合はHP線になります。 ※4 パナソニック株式会社 コネクティッドソリューションズ社製(WV-CP304など。取付台、レンズ別売)をご使用ください。

※5 WGL4211、WGL4212はRS422ポート:2ポート、RS232C:2ポートをRS422ポート:3ポート、RS232C:1ポートに切り替えることができます。

※6 非接触キーとエレベーターの運動を行う場合、接続方法が異なります。接続方法については、エレベーターメーカーまたは非接触キーリーダーメーカーにご確認ください。

※7 接続先機器により配線は異なります。また、接続先機器メーカーの仕様により、本システム図の内容と異なる場合があります。

※8 ForTinet社「FortiGate 30E」をご使用ください。 ※9 管理会社より情報配信する場合必要です。詳しくは別途ご相談ください。