


サーフェスケア FS-I型



■部材・施工組立図

※軒といとたてといの色のラインアップが異なる場合があります。色の組み合わせは、各部材のページでご確認ください。
※吊具は「メタリック調軒といサーフェスケアFS-I型」と共用部材です。

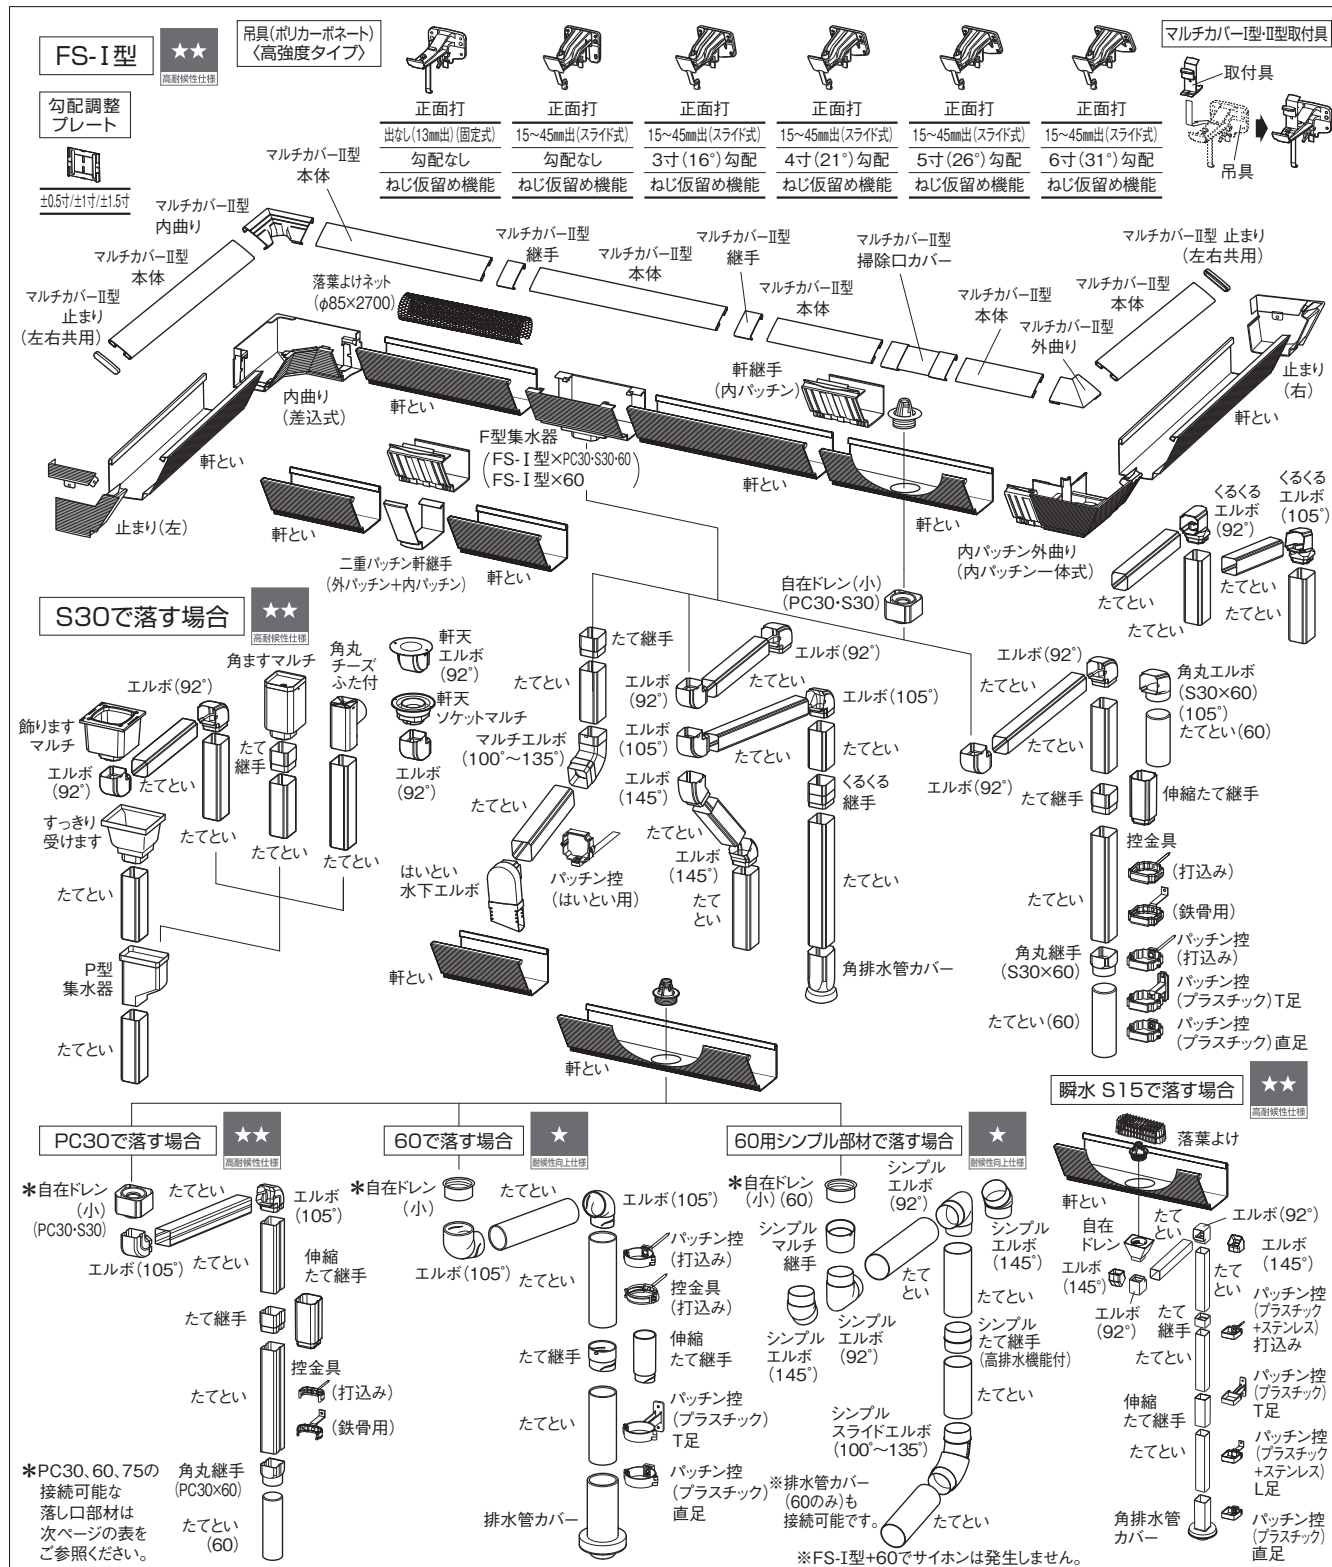


寸法図(単位: mm)

■軒とい FS-I型


排水有効断面積 75.0㎡

材質	① 高耐候性特殊樹脂 ② 硬質塩化ビニル樹脂 ③ 亜鉛処理スチール芯
----	--

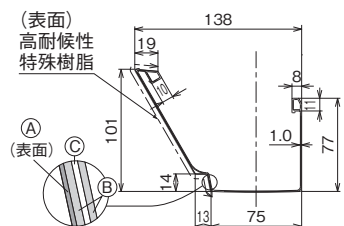

■排水システム

軒とい	落し口部材	たて系列部材	たてとい
-----	-------	--------	------

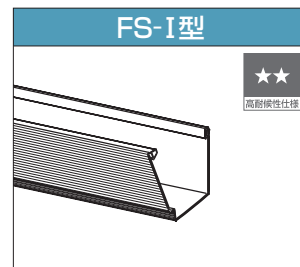

軒といとたてといの組み合わせによる「排水能力」は79ページを参照ください。
※高排水システムは商品別編のページを参照ください。

