


システム全体構成図 ブラウザー機能なし 管理事務室あり

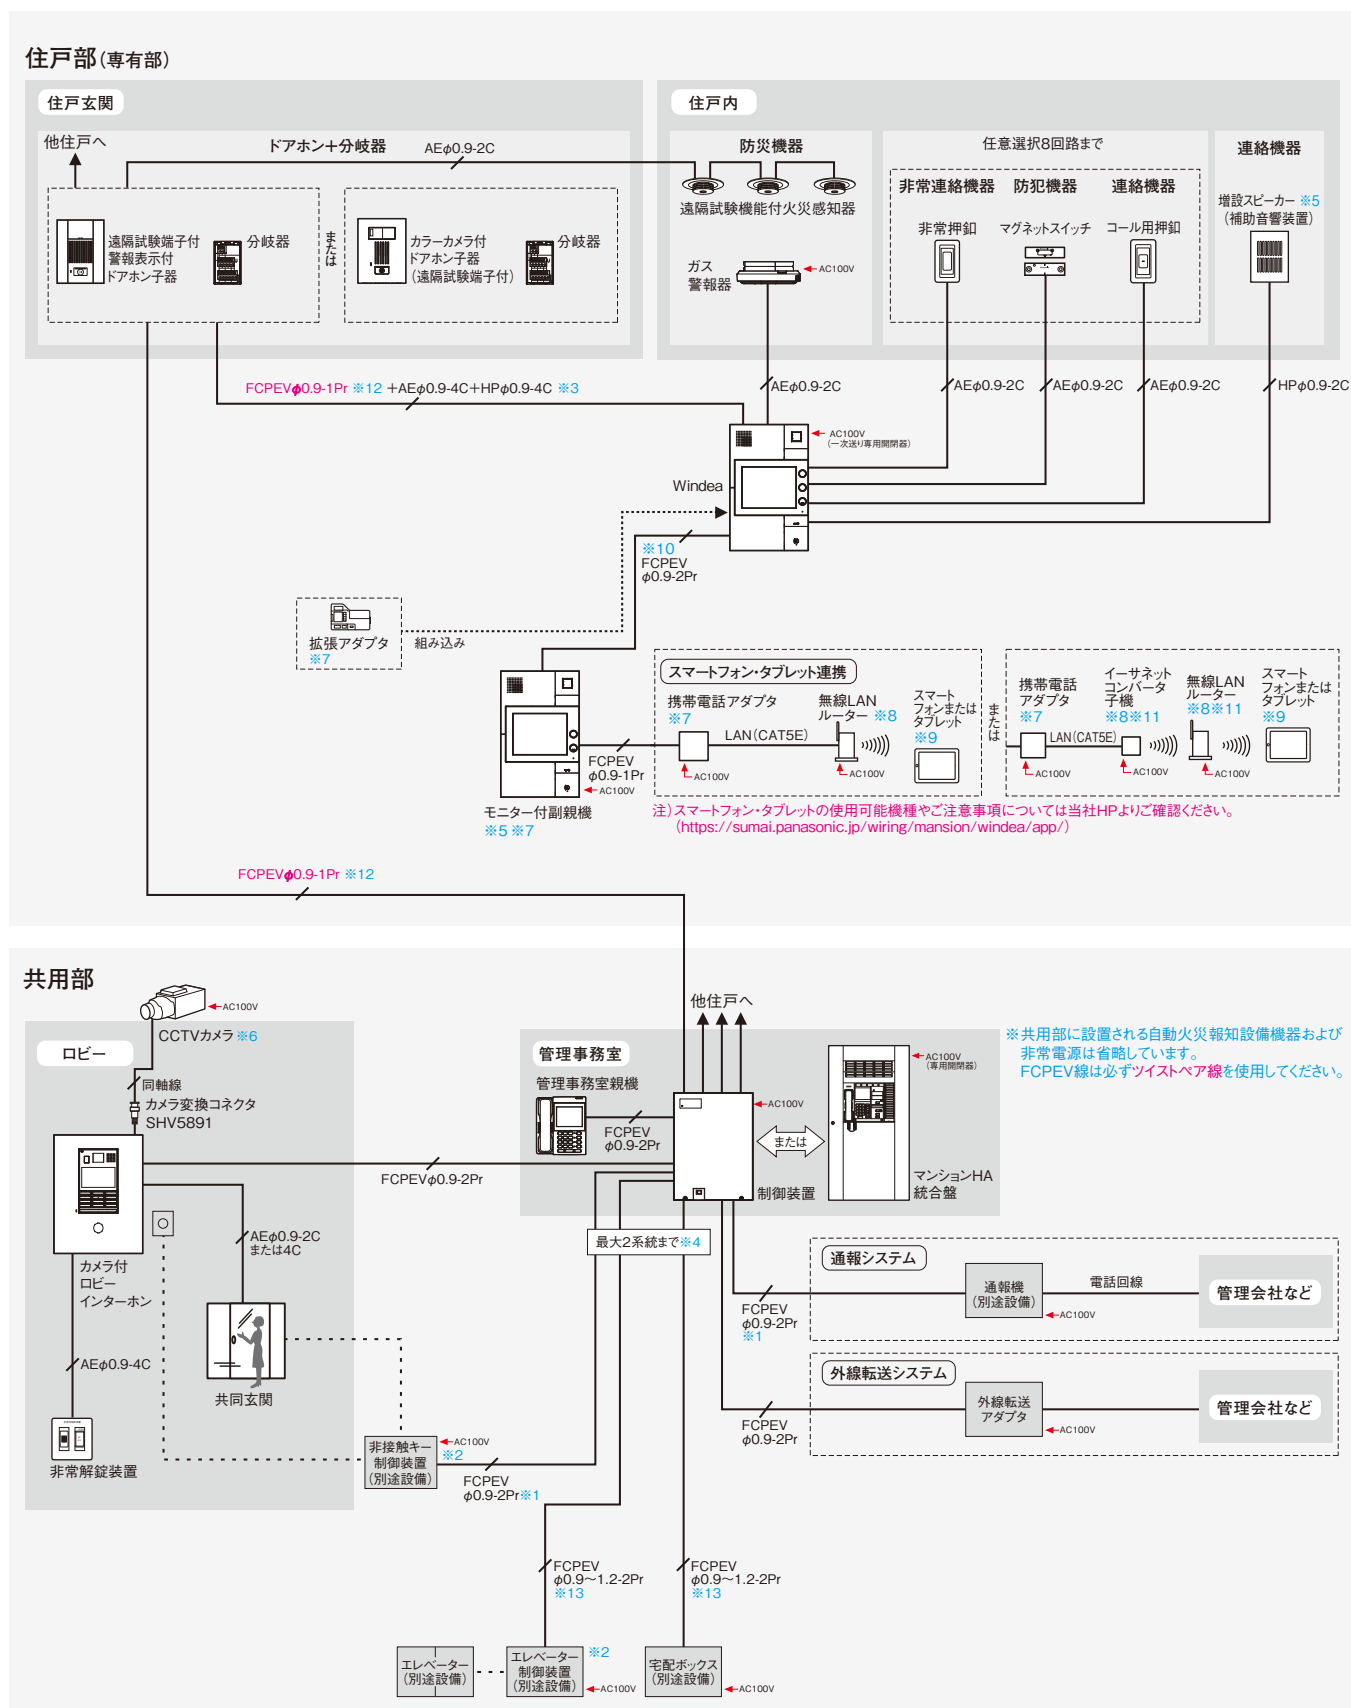

※1 接続先機器により配線は異なります。また、接続先機器メーカーの仕様により、本システム図の内容と異なる場合があります。 ※2 非接触キーとエレベーターの連動を行う場合、接続方法が異なります。接続方法については、エレベーターメーカーまたは非接触キーメーカーにご確認ください。 ※3 カメラ付ドアホン子器の場合、HPφ0.9-4C→HPφ0.9-3Cとなります。 ※4 RS422ポートは最大2ポートです。それ以上接続する場合は別途お問い合わせください。 ※5 副親機と増設スピーカーは合計で2台まで接続できます。 ※6 映像出力仕様:1Vp-p/75Ω終端 NTSCコンポジット信号のカメラをご使用ください。また推奨品をご使用の場合は別途変換アダプタ(他社製)が必要です。詳しくは別途ご相談ください。 ※7 副親機や携帯電話アダプタ使用時には別途拡張アダプタが必要です。 ※8 全ての機種について動作保証するものではありません。動作確認機種は当社HPで公開しています。(<https://sumai.panasonic.jp/wiring/mansion/windea/app/>) ※9 iOS5.0～iOS16.0.2のiPhone、AndroidTM5.1～AndroidTM12.0のスマートフォン、iOS9～iOS16.0.2のiPad、AndroidTM5.1～AndroidTM12.0のタブレットに対応しています。(2023年1月現在)(Wi-Fiモデル対象) ただし、全ての機種について動作保証するものではありません。動作確認機種は当社HPで公開しています。(<https://sumai.panasonic.jp/wiring/mansion/windea/app/>) ※10 副親機を補助音響装置として使用する場合はHP線になります。 ※11 携帯電話アダプタと無線LANルーター間の配線が困難な場合、イーサネットコンバータを使用してください。 ※12 統合盤システムの場合は統合盤～住宅情報盤間がHP線(耐熱・ツイストペア線)φ0.9-2Prになります。 ※13 接続先機器の配線長仕様が300m以下の場合、相手先の配線可能距離にあわせてください。

注) 群管理システムの場合は別途ご相談ください。