


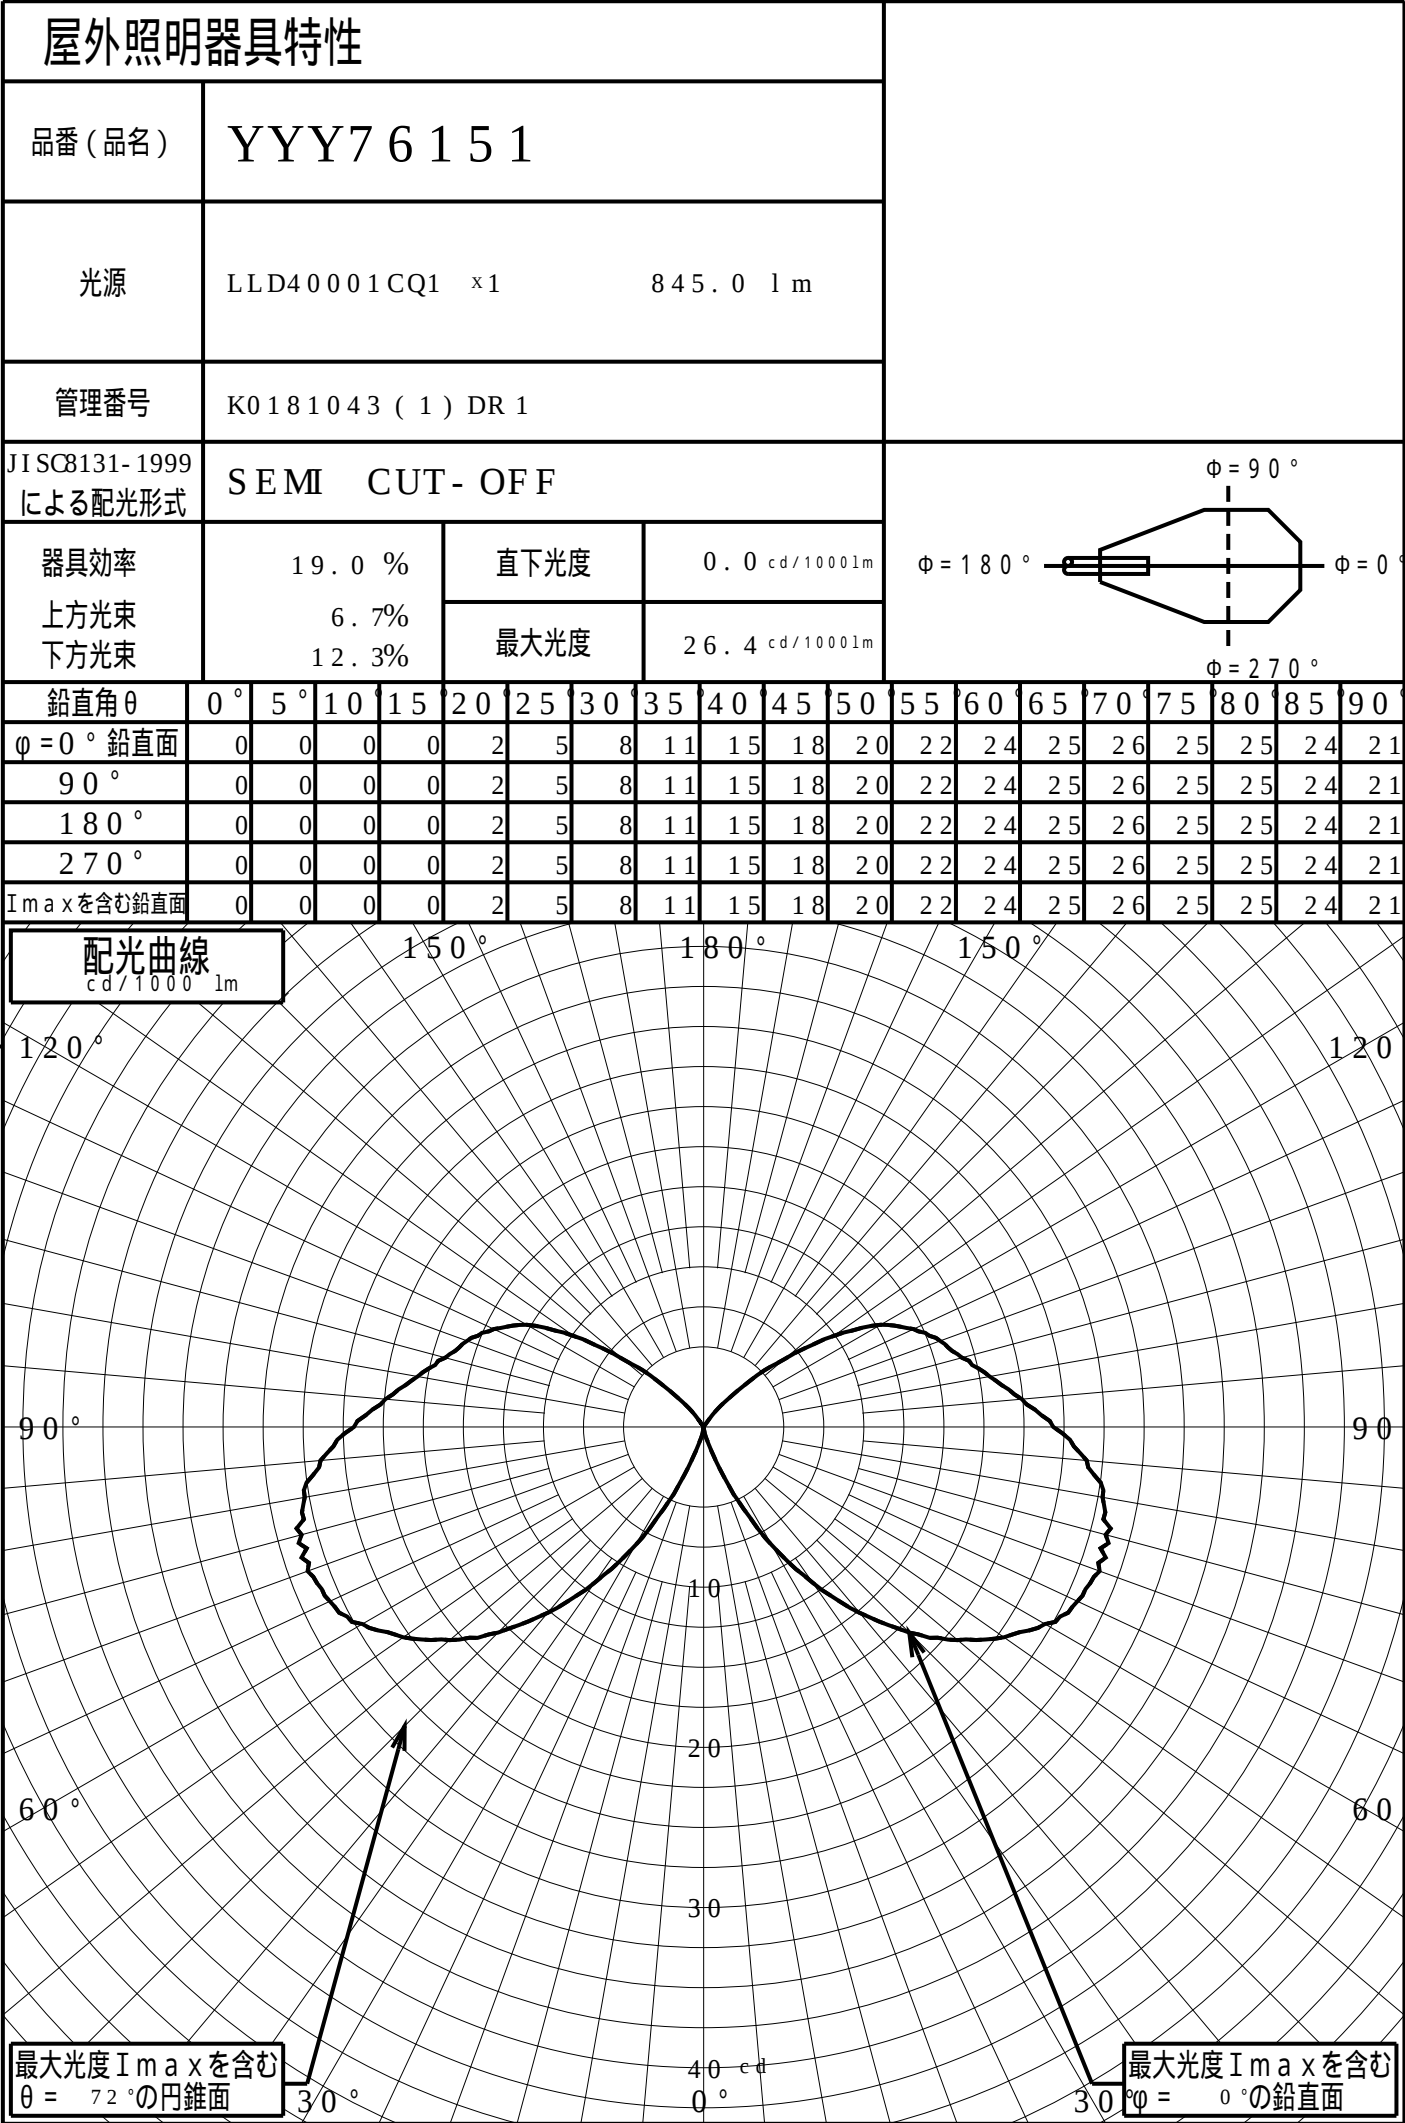


道路・トンネル照明率曲線

|        |                  |    |                     |
|--------|------------------|----|---------------------|
| 品番(品名) | YYY7 6 1 5 1     | 光源 | LLD4 0 0 0 1 CQ1 ×1 |
| 管理番号   | K0181043 (1)DR 1 |    |                     |

$\alpha = 0.0^\circ$

H: 取付高さ(MOUNTING HEIGHT)


| 照明率( $\alpha = 0^\circ$ ) |       |       |
|---------------------------|-------|-------|
| 幅                         | 歩道側   | 車道側   |
| 0.0H                      | 0.000 | 0.000 |
| 0.2H                      | 0.004 | 0.004 |
| 0.4H                      | 0.009 | 0.009 |
| 0.6H                      | 0.013 | 0.013 |
| 0.8H                      | 0.018 | 0.018 |
| 1.0H                      | 0.023 | 0.023 |
| 1.2H                      | 0.027 | 0.027 |
| 1.4H                      | 0.031 | 0.031 |
| 1.6H                      | 0.034 | 0.034 |
| 1.8H                      | 0.036 | 0.036 |
| 2.0H                      | 0.038 | 0.038 |
| 2.2H                      | 0.040 | 0.040 |
| 2.4H                      | 0.042 | 0.042 |
| 2.6H                      | 0.043 | 0.043 |
| 2.8H                      | 0.044 | 0.044 |
| 3.0H                      | 0.045 | 0.045 |
| 3.2H                      | 0.046 | 0.046 |
| 3.4H                      | 0.047 | 0.047 |
| 3.6H                      | 0.048 | 0.048 |

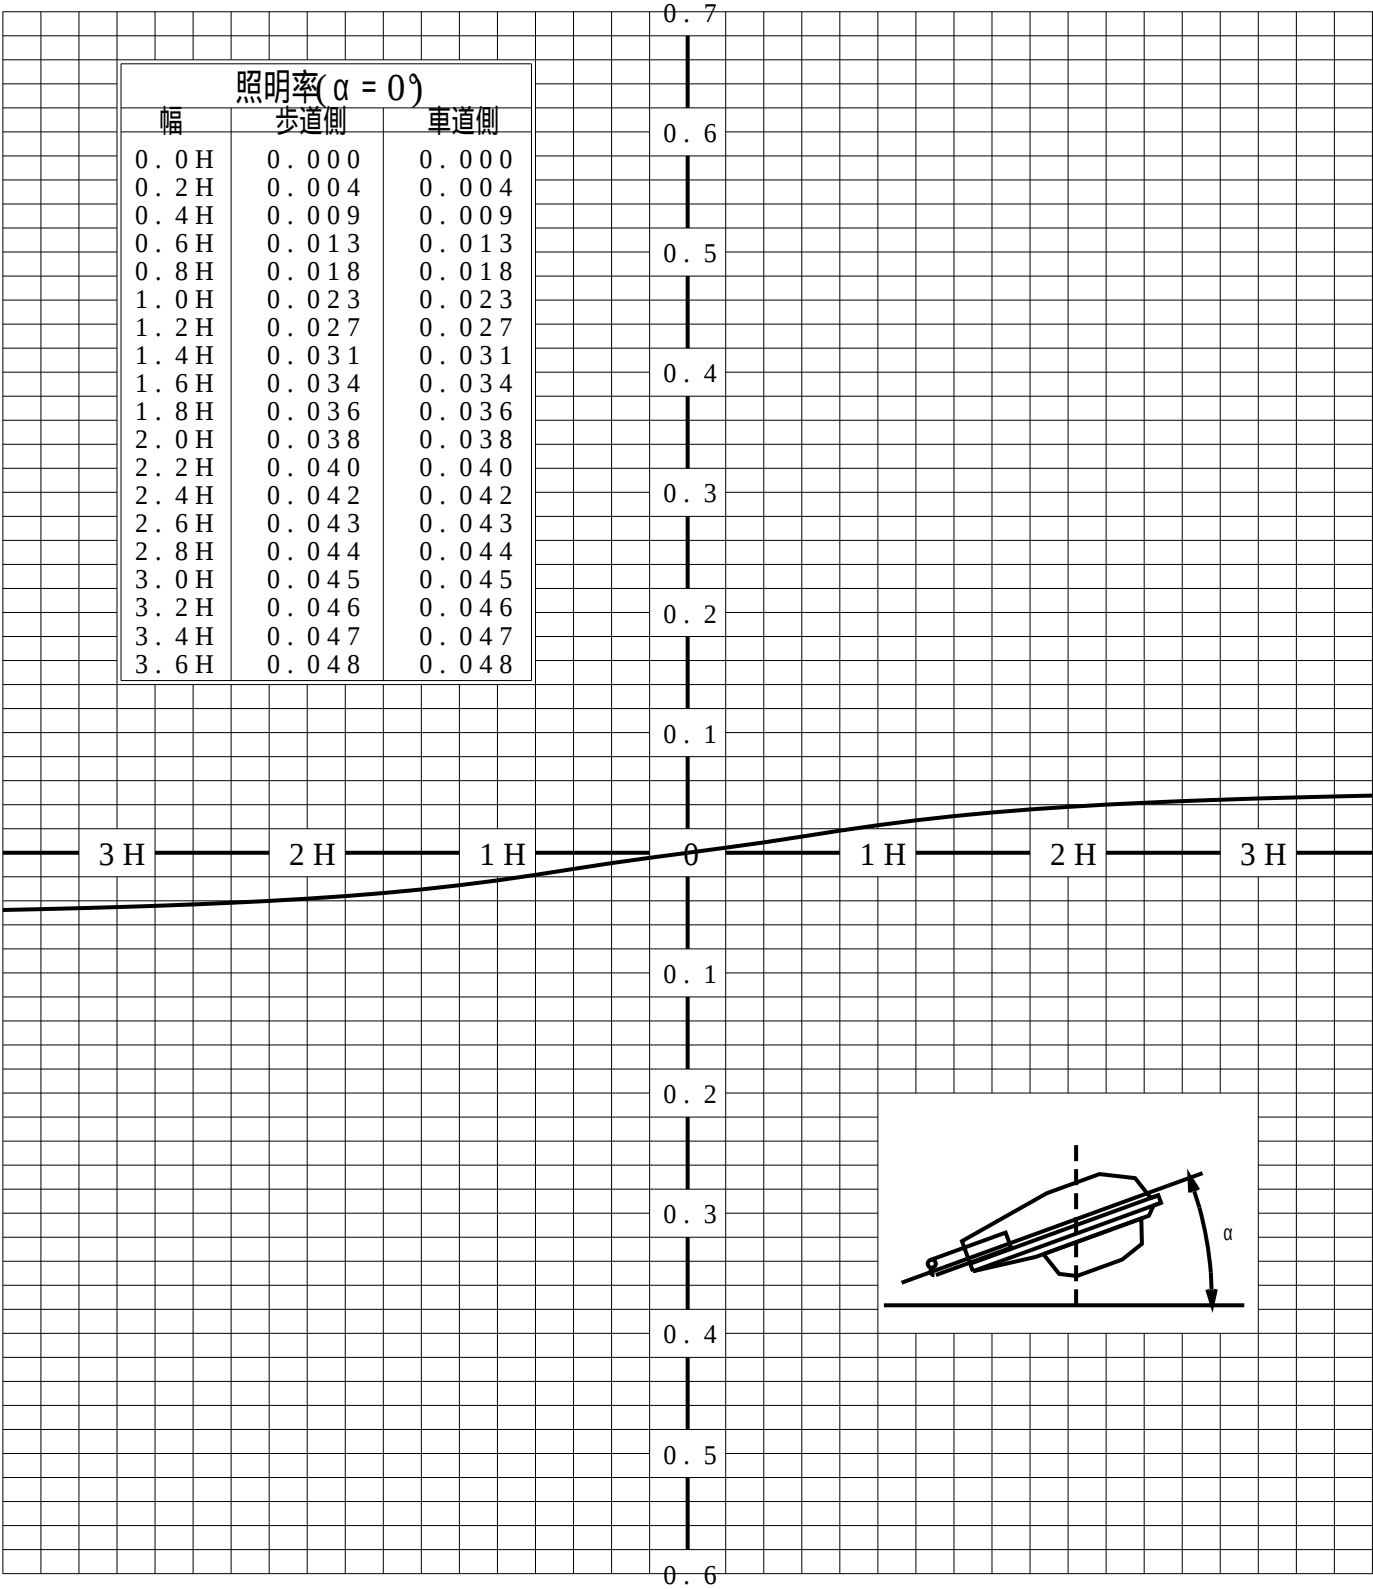

歩道側      車道側

等照度曲線

|         |                     |      |              |
|---------|---------------------|------|--------------|
| 品番 (品名) | YYY7 6 1 5 1        | 全光束  | 8 4 5 lm     |
|         |                     | 保守率  | 1 . 0 0      |
| 光源      | LLD40001CQ1 ×1      | 取付高さ | 0 . 1 m      |
|         |                     | 取付角度 | 0 . 0 °      |
| 管理番号    | K0181043 ( 1 ) DR 1 | 最大照度 | 2 8 4 . 1 lx |

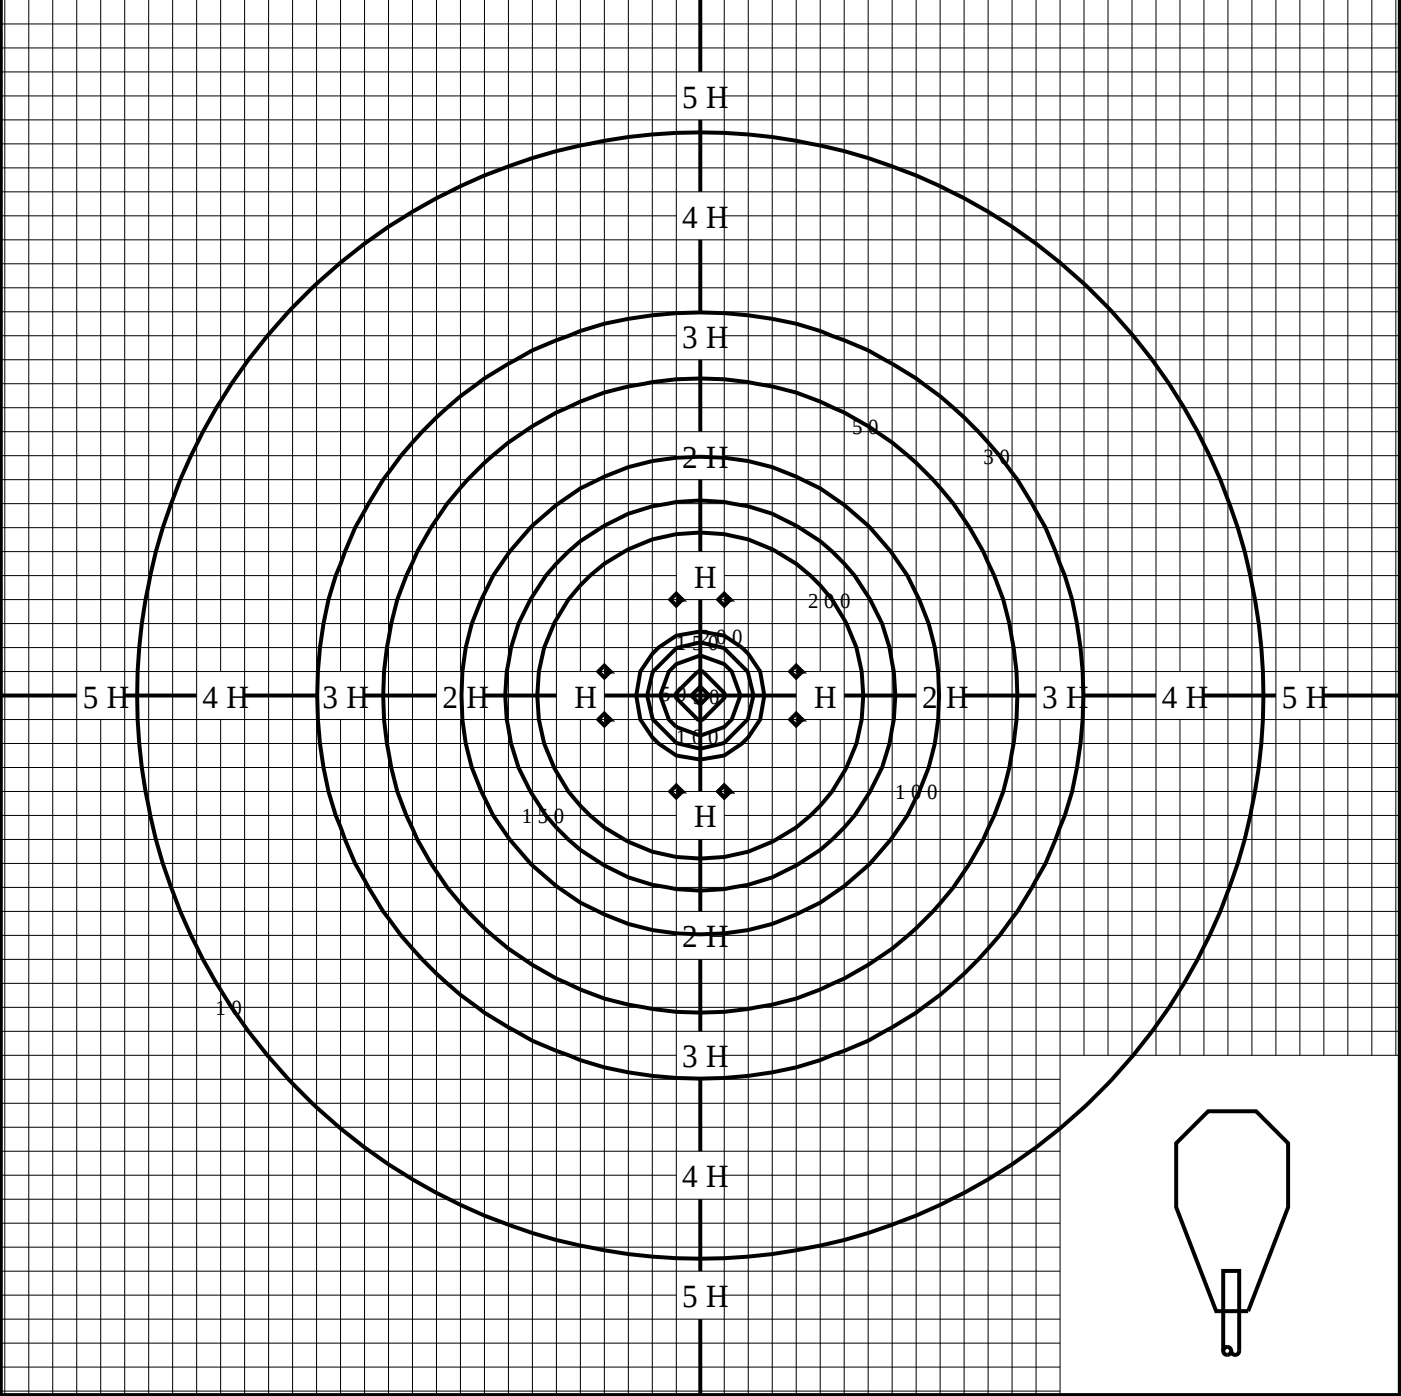

◆ 印は最大照度の位置を示す。 単位：lx

取付高さが異なる場合は照度の値に下表の補正係数を掛けて下さい。 H：取付高さ

|      |           |           |           |           |           |           |           |           |           |           |
|------|-----------|-----------|-----------|-----------|-----------|-----------|-----------|-----------|-----------|-----------|
| 取付高さ | 1 m       | 2 m       | 3 m       | 4 m       | 5 m       | 6 m       | 7 m       | 8 m       | 9 m       | 10 m      |
| 補正係数 | 0 . 0 1 9 | 0 . 0 0 4 | 0 . 0 0 2 | 0 . 0 0 1 | 0 . 0 0 0 | 0 . 0 0 0 | 0 . 0 0 0 | 0 . 0 0 0 | 0 . 0 0 0 | 0 . 0 0 0 |