


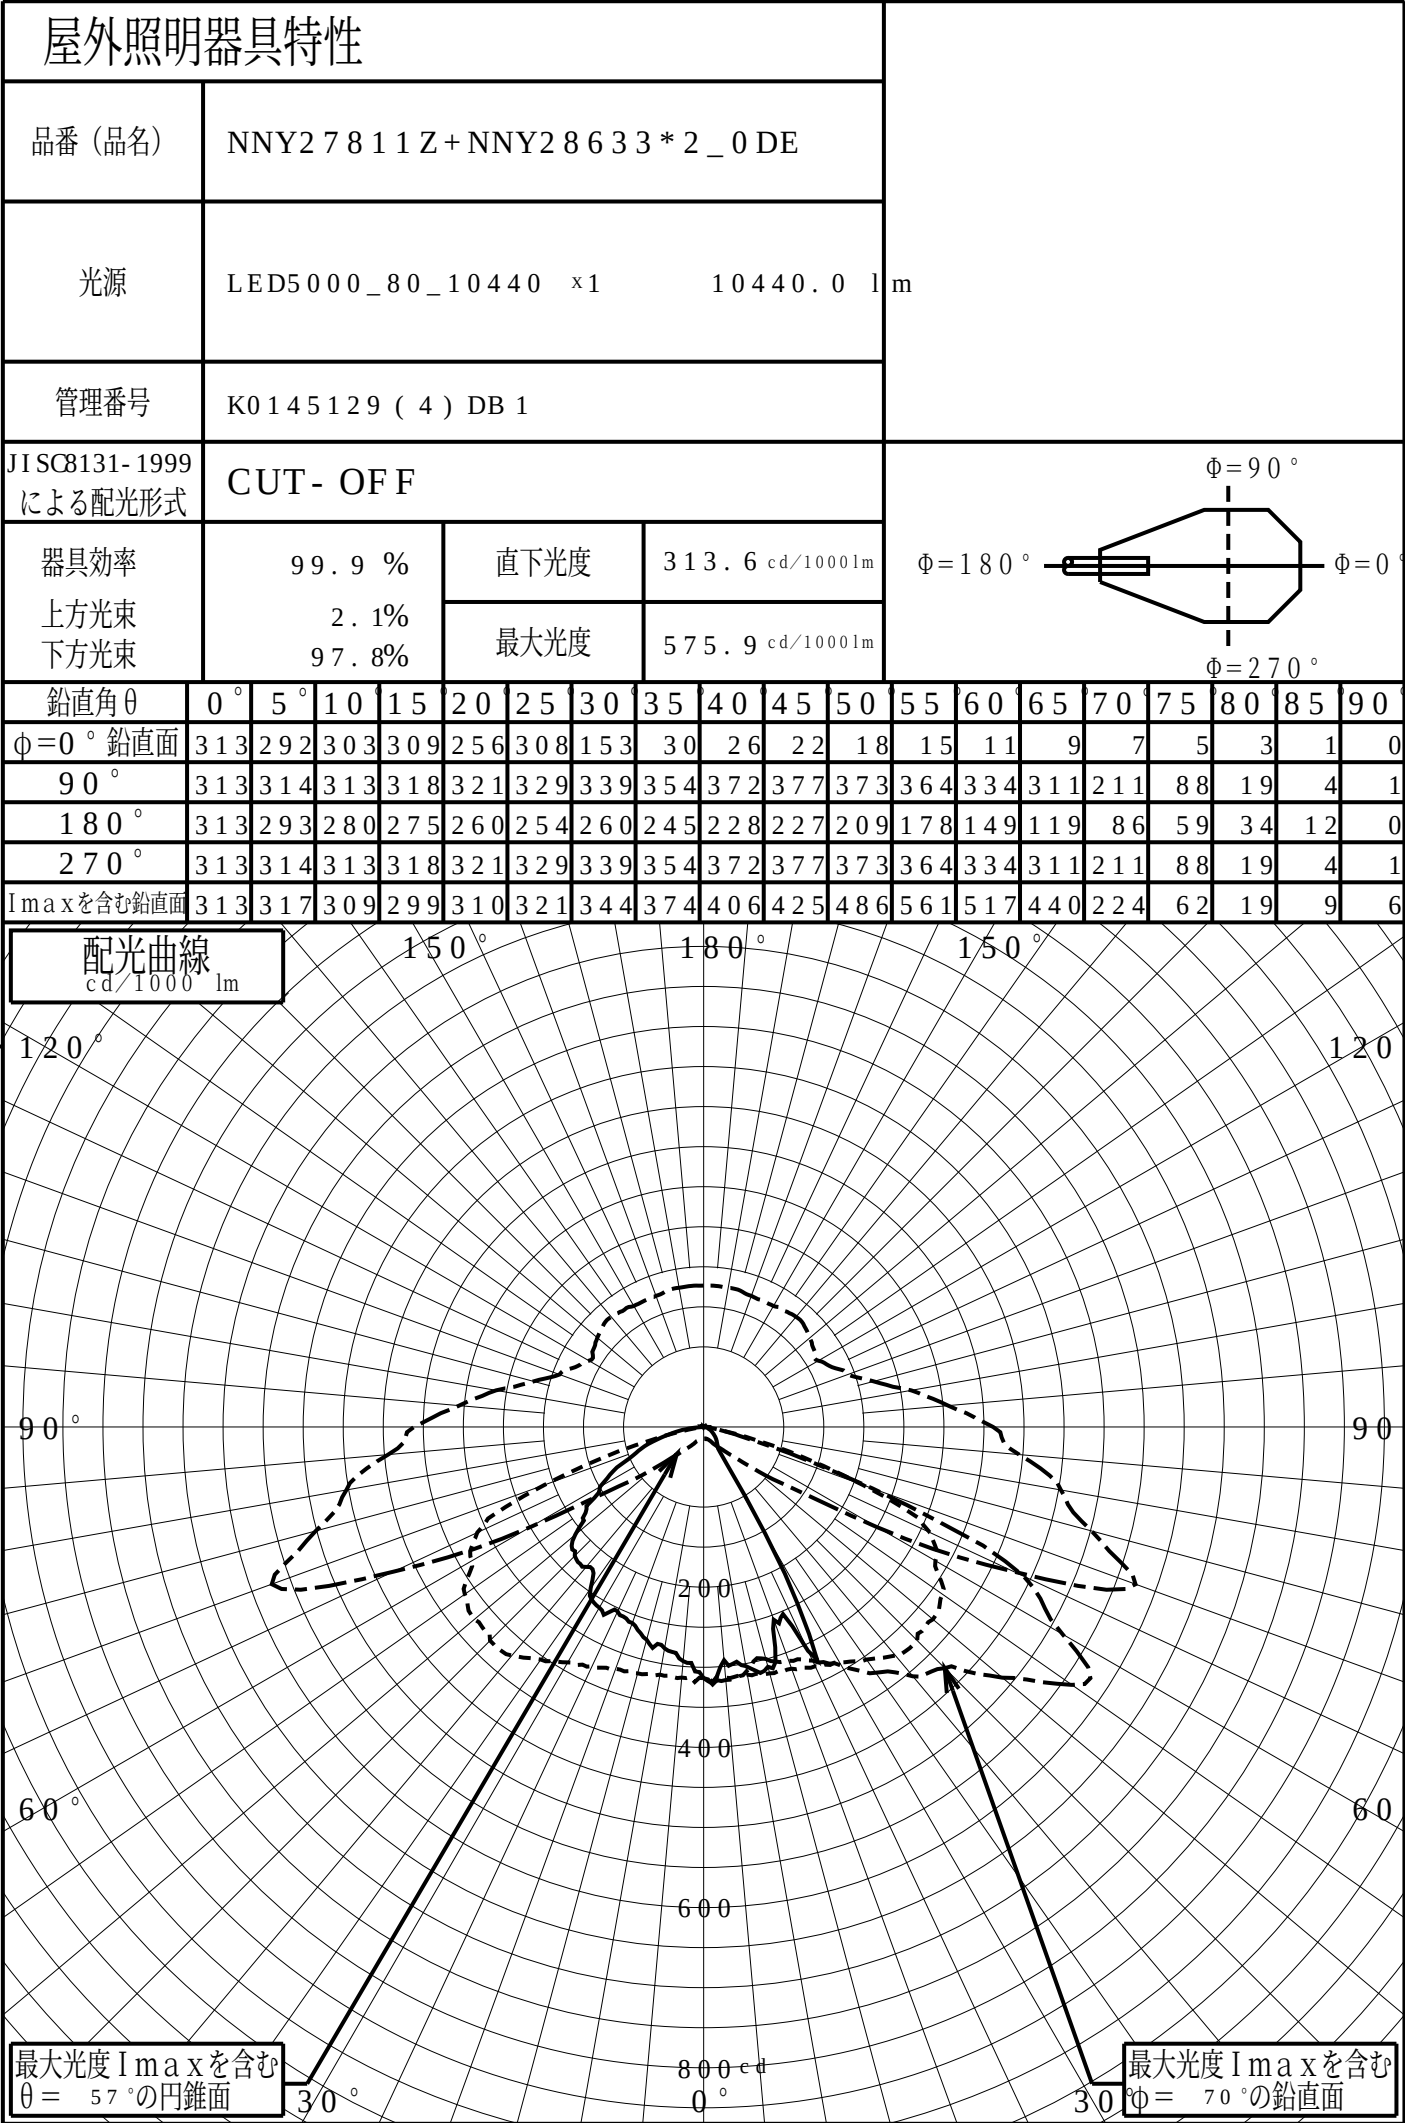

道路・トンネル照明率曲線

品番 (品名)

NNY27811Z+NNY28633*2_0DE

光源

LED5000_80_10440 x1


管理番号

K0145129 (4)DB 1

$\alpha = 0.0^\circ$

H: 取付高さ (MOUNTING HEIGHT)

照明率 ($\alpha = 0^\circ$)		
幅	歩道側	車道側
0.0H	0.000	0.000
0.2H	0.116	0.125
0.4H	0.206	0.253
0.6H	0.272	0.378
0.8H	0.323	0.422
1.0H	0.362	0.440
1.2H	0.392	0.448
1.4H	0.414	0.453
1.6H	0.431	0.456
1.8H	0.444	0.458
2.0H	0.454	0.459
2.2H	0.462	0.460
2.4H	0.469	0.461
2.6H	0.474	0.462
2.8H	0.478	0.462
3.0H	0.481	0.463
3.2H	0.484	0.463
3.4H	0.487	0.463
3.6H	0.489	0.464

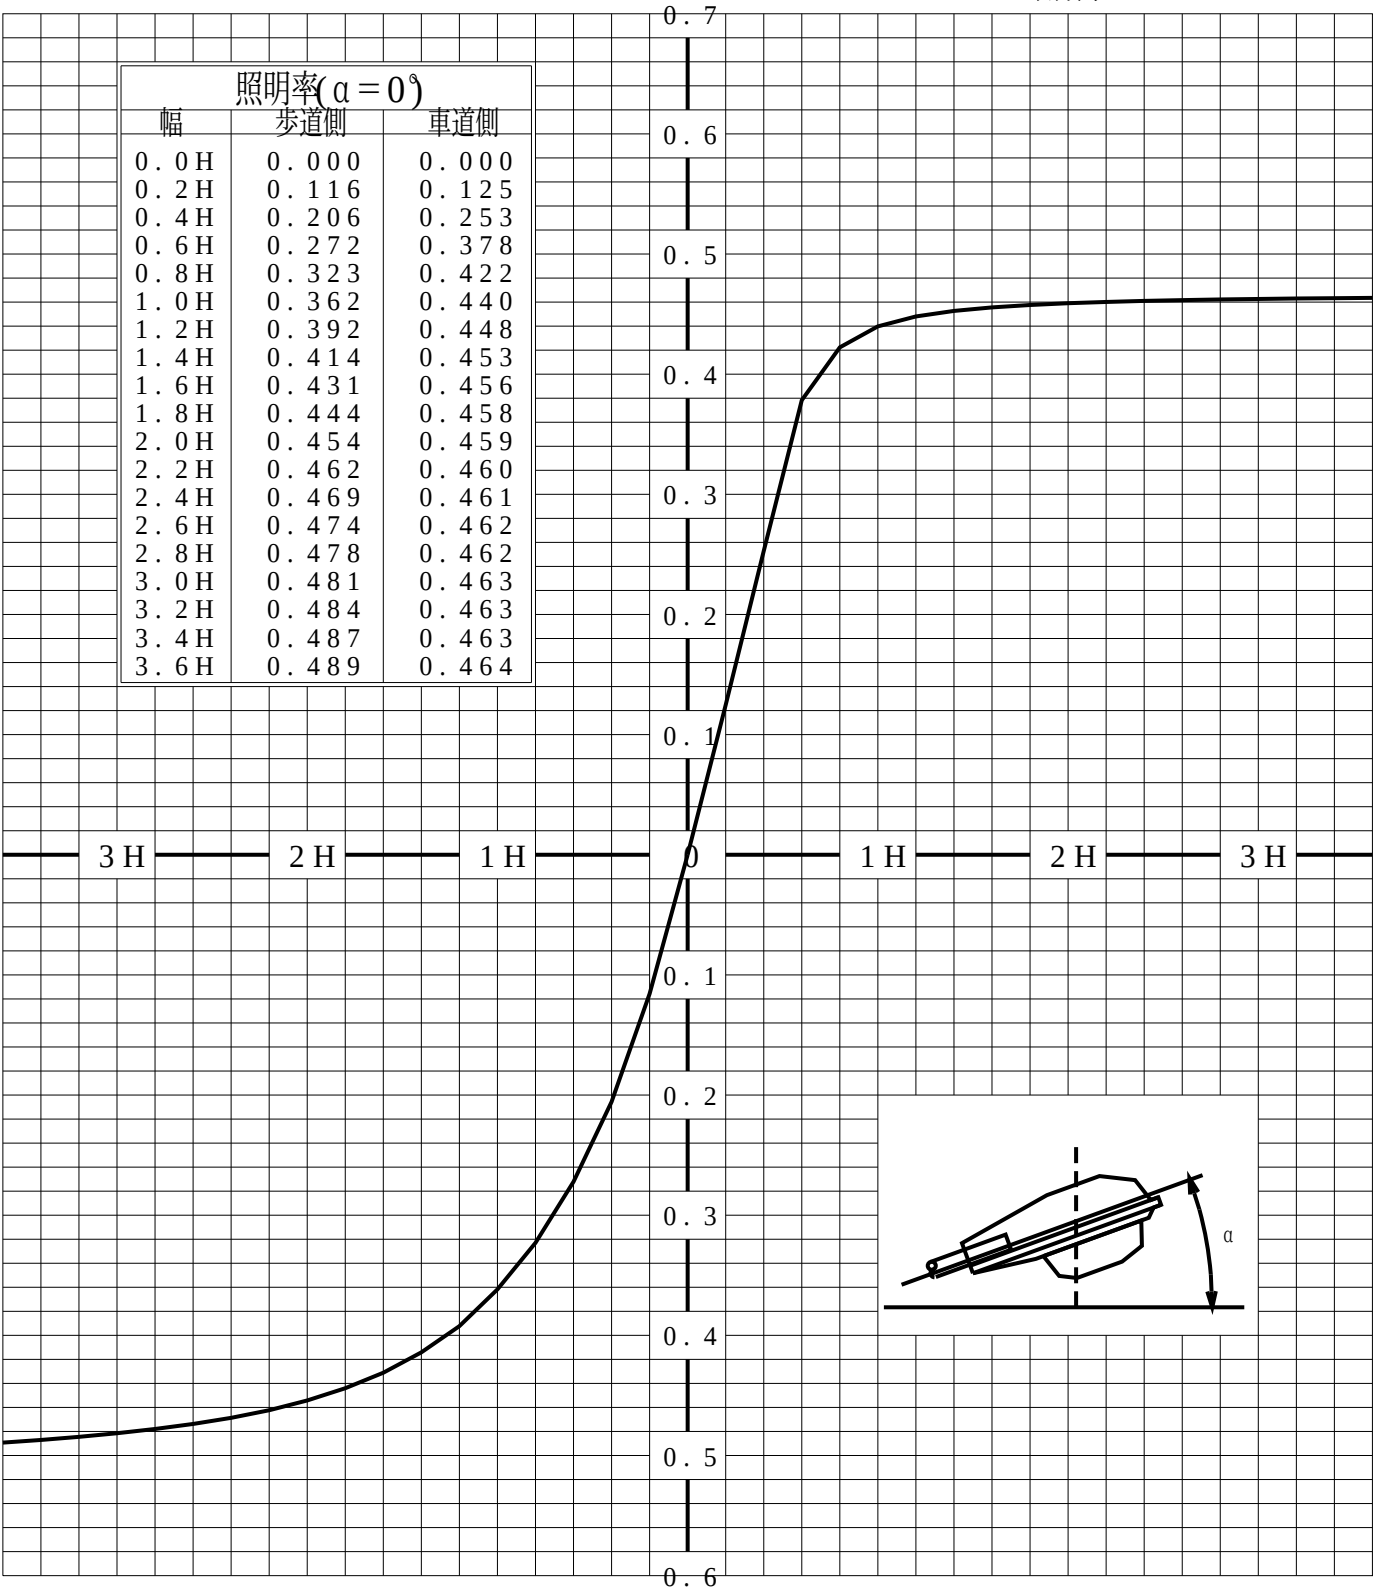

歩道側 車道側

正弦等光度曲線

品番 (品名)

NNY27811Z+NNY28633*2_0DE

光源

LED5000_80_10440 ×1

管理番号

K0145129 (4) DB 1

