



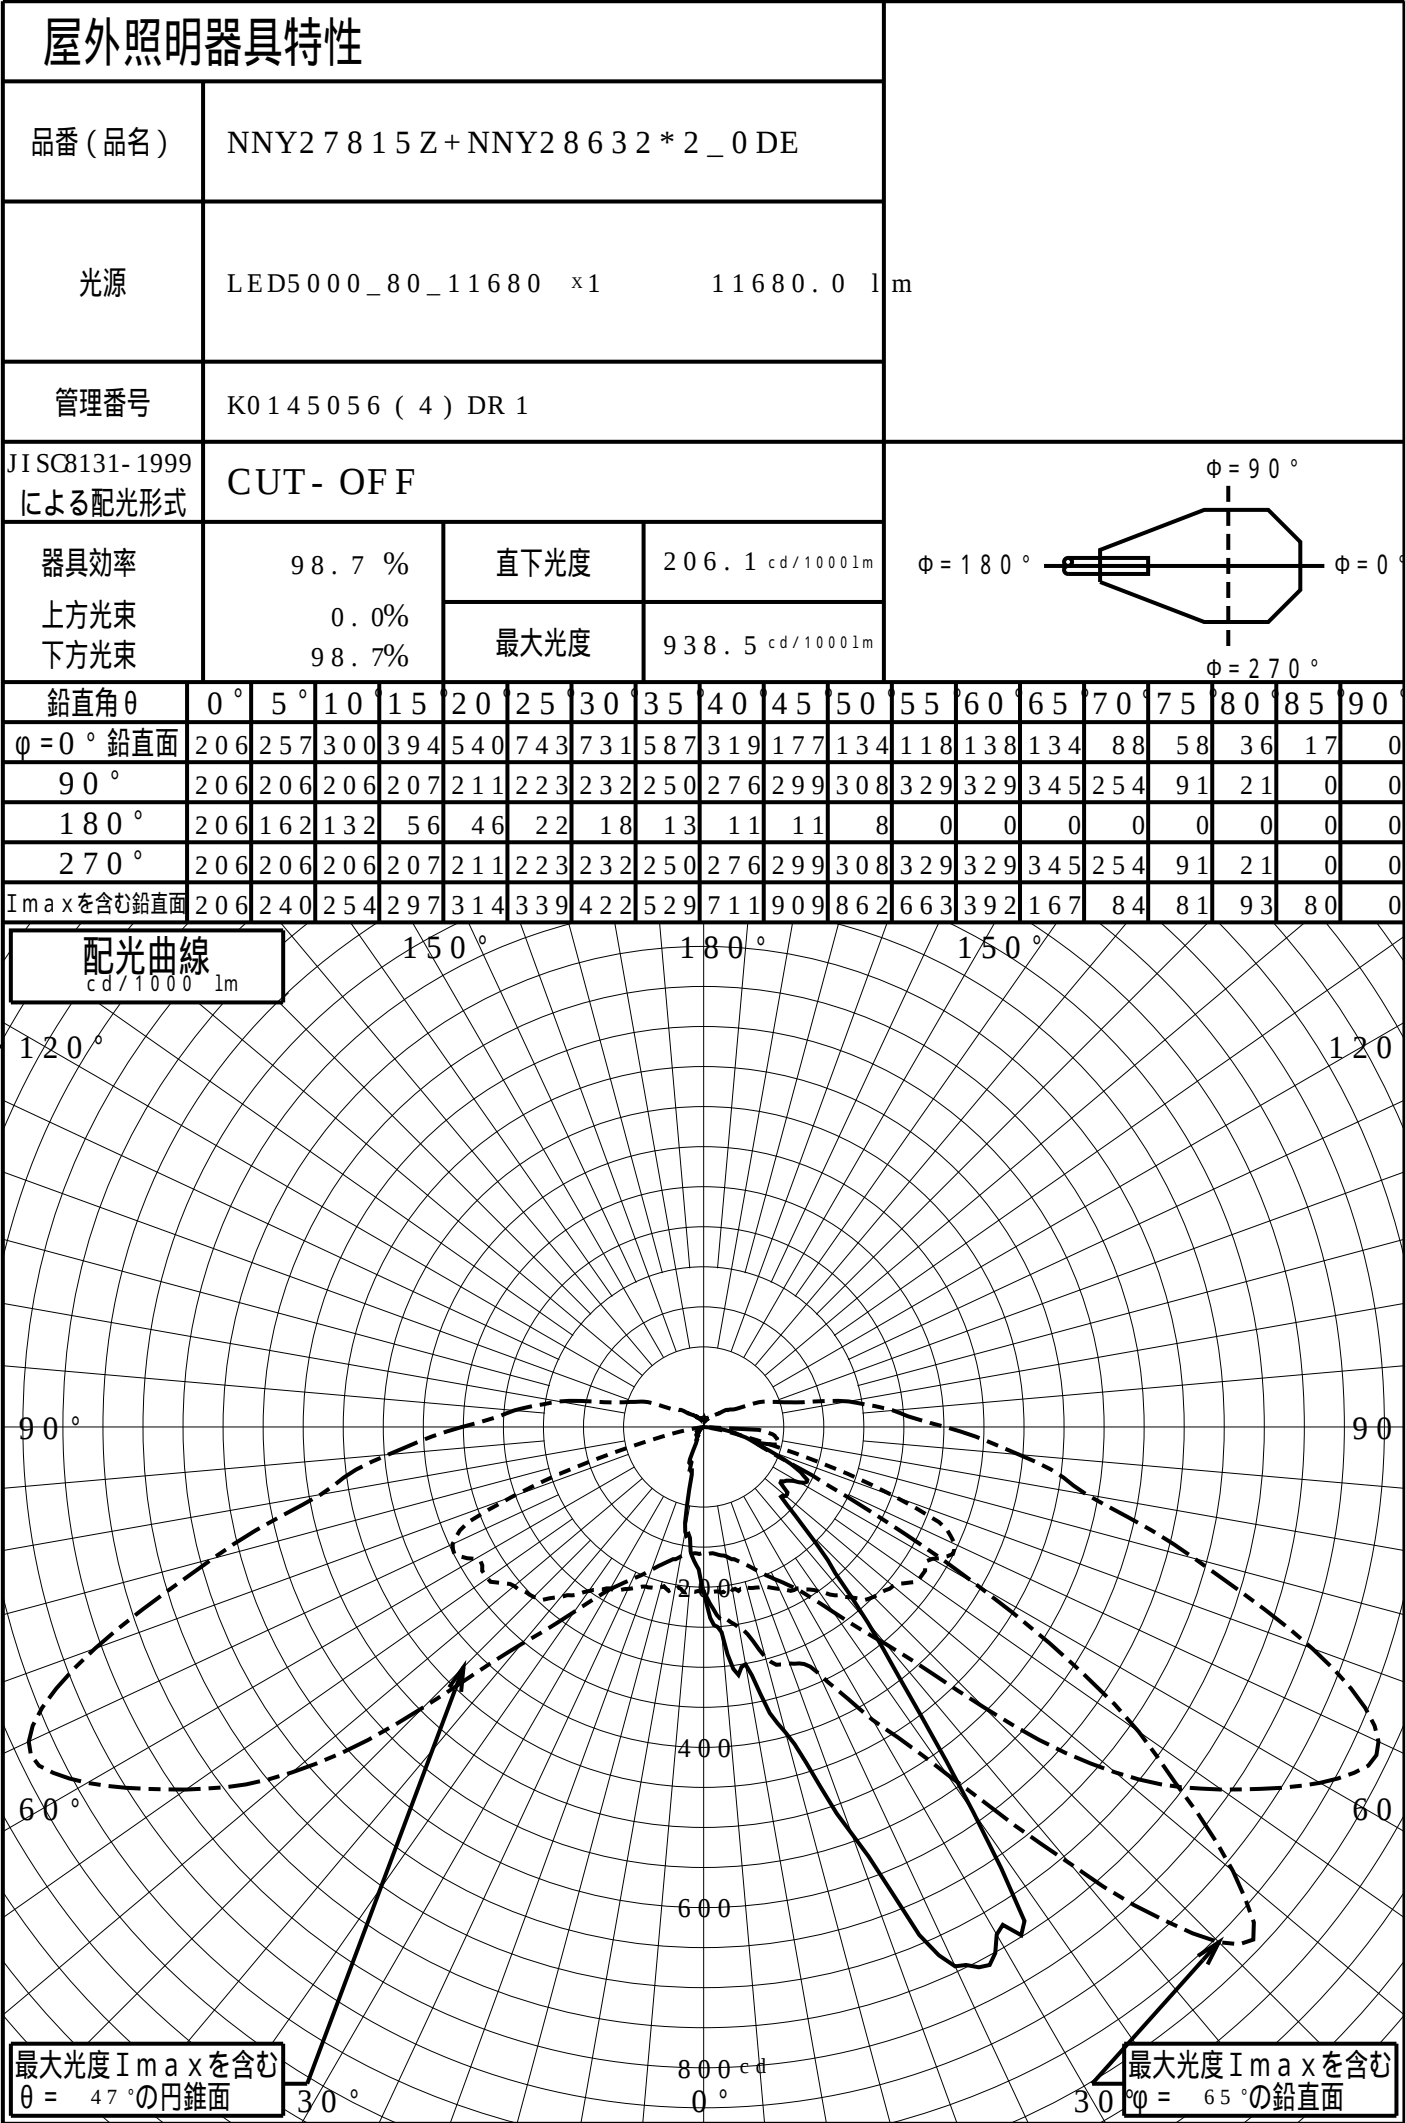

道路・トンネル照明率曲線



品番 (品名)	NNY27815Z+NNY28632*2_0DE	光源	LED5000_80_11680 ×1
管理番号	K0145056 (4)DR 1		

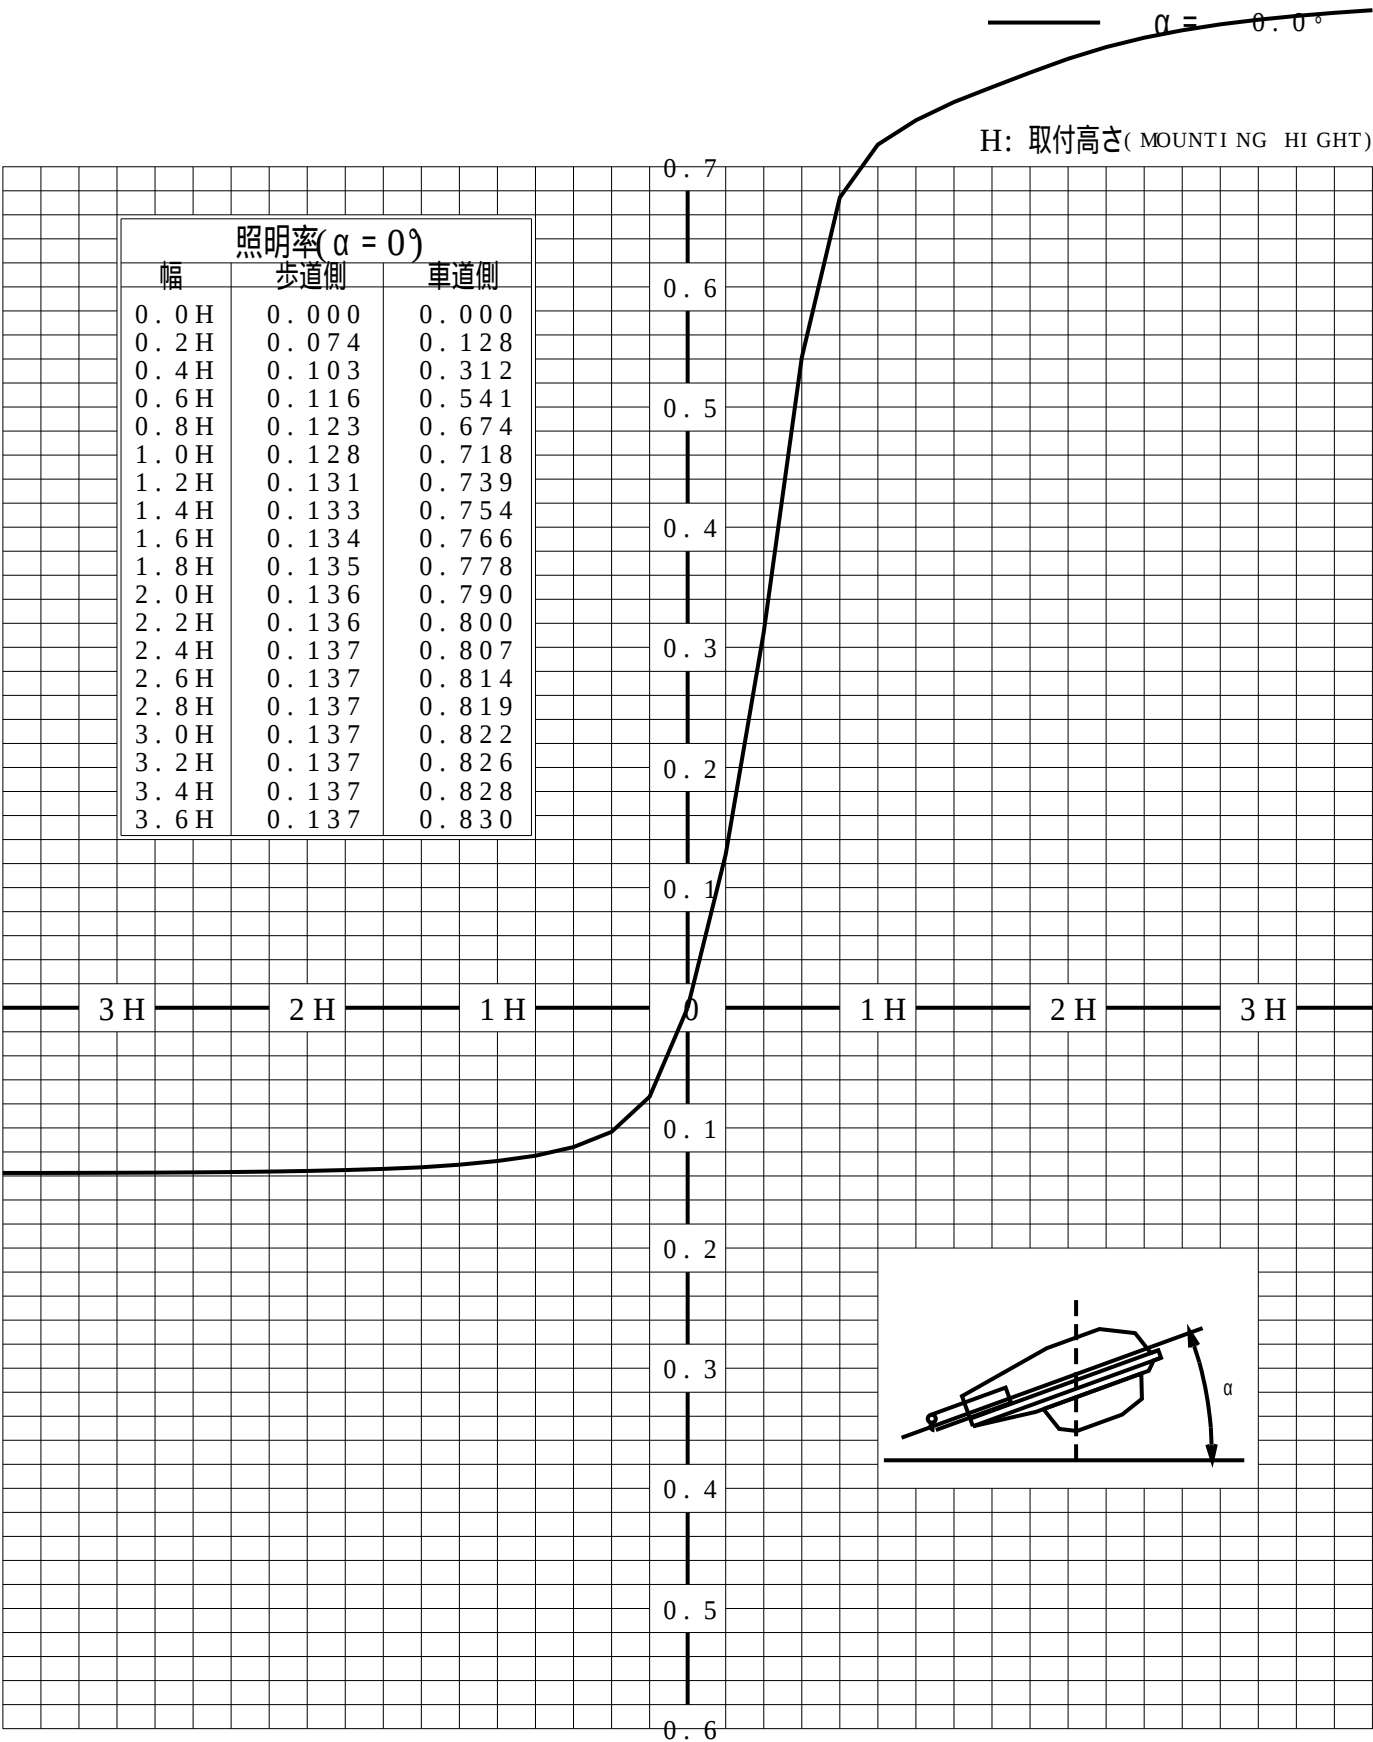

歩道側 車道側

正弦等光度曲線

品番 (品名)	NNY27815Z+NNY28632*2_0DE	光源	LED5000_80_11680 ×1
管理番号	K0145056 (4) DR 1		

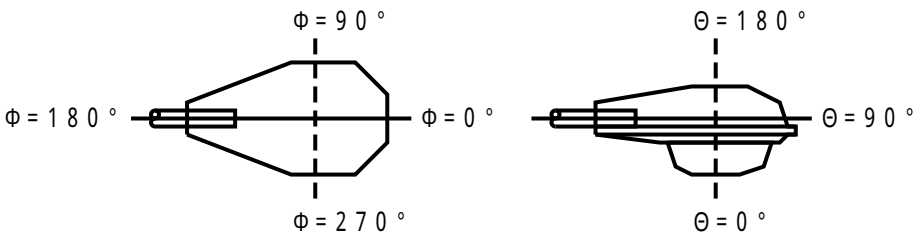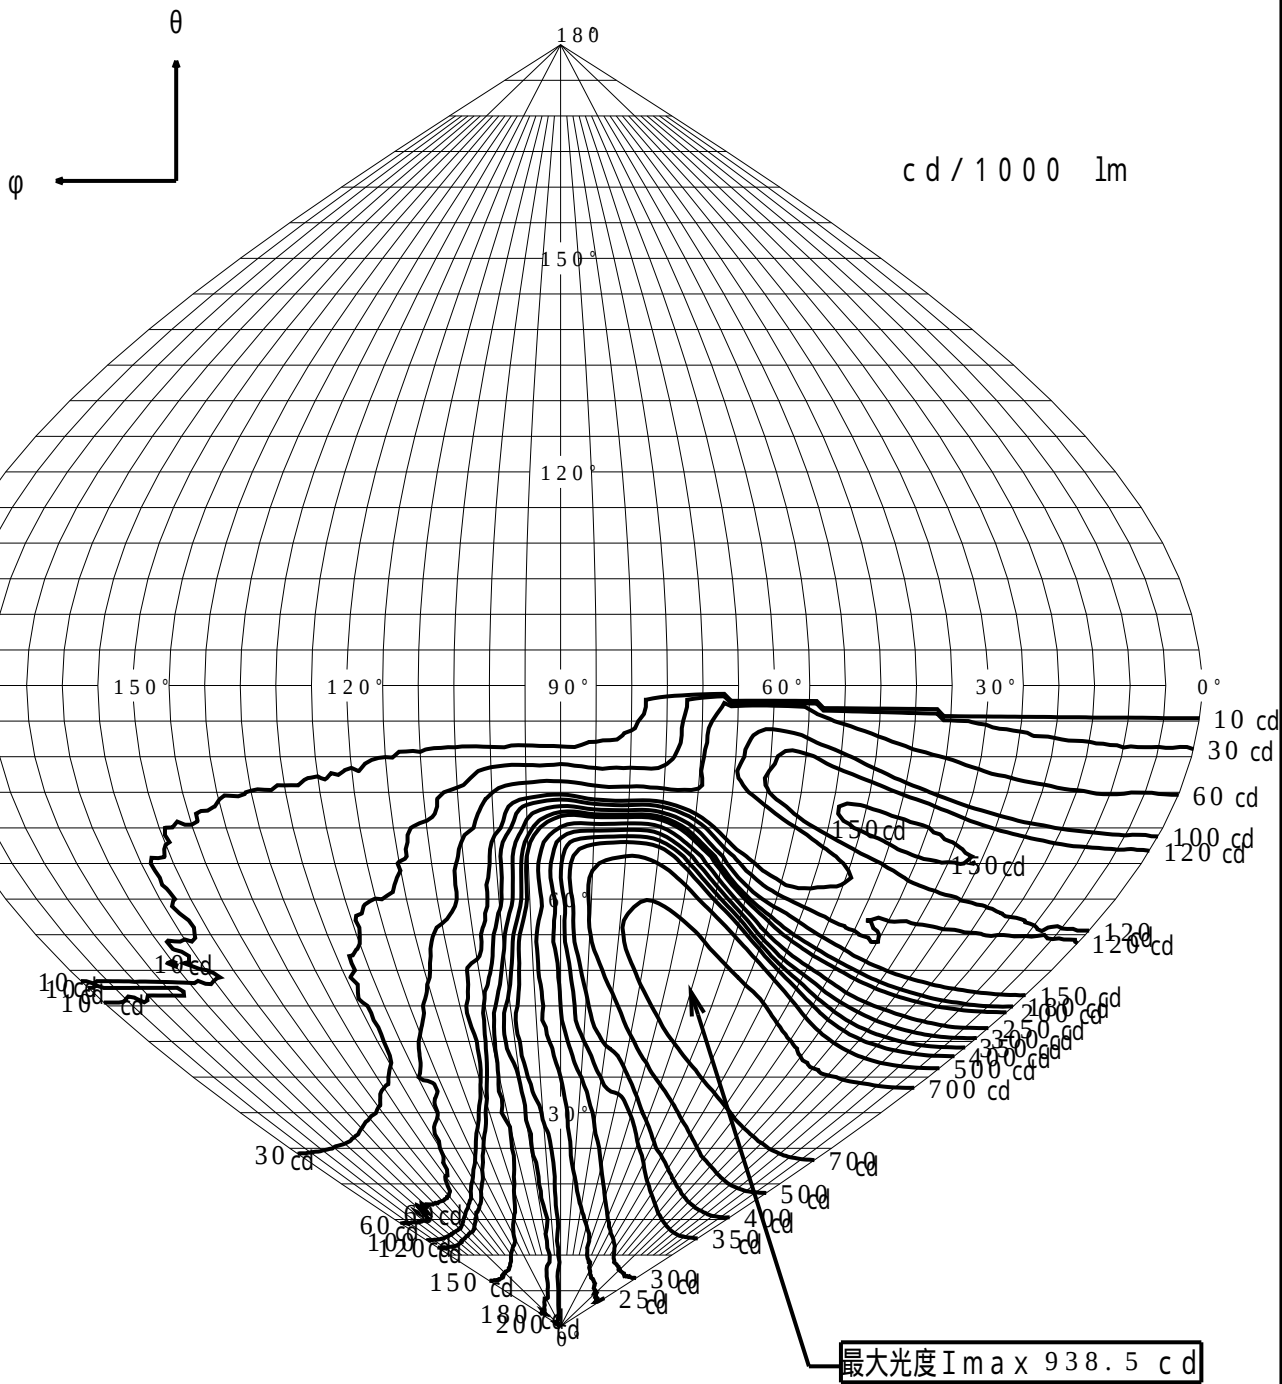

直下光度 I_o 206.1 cd