


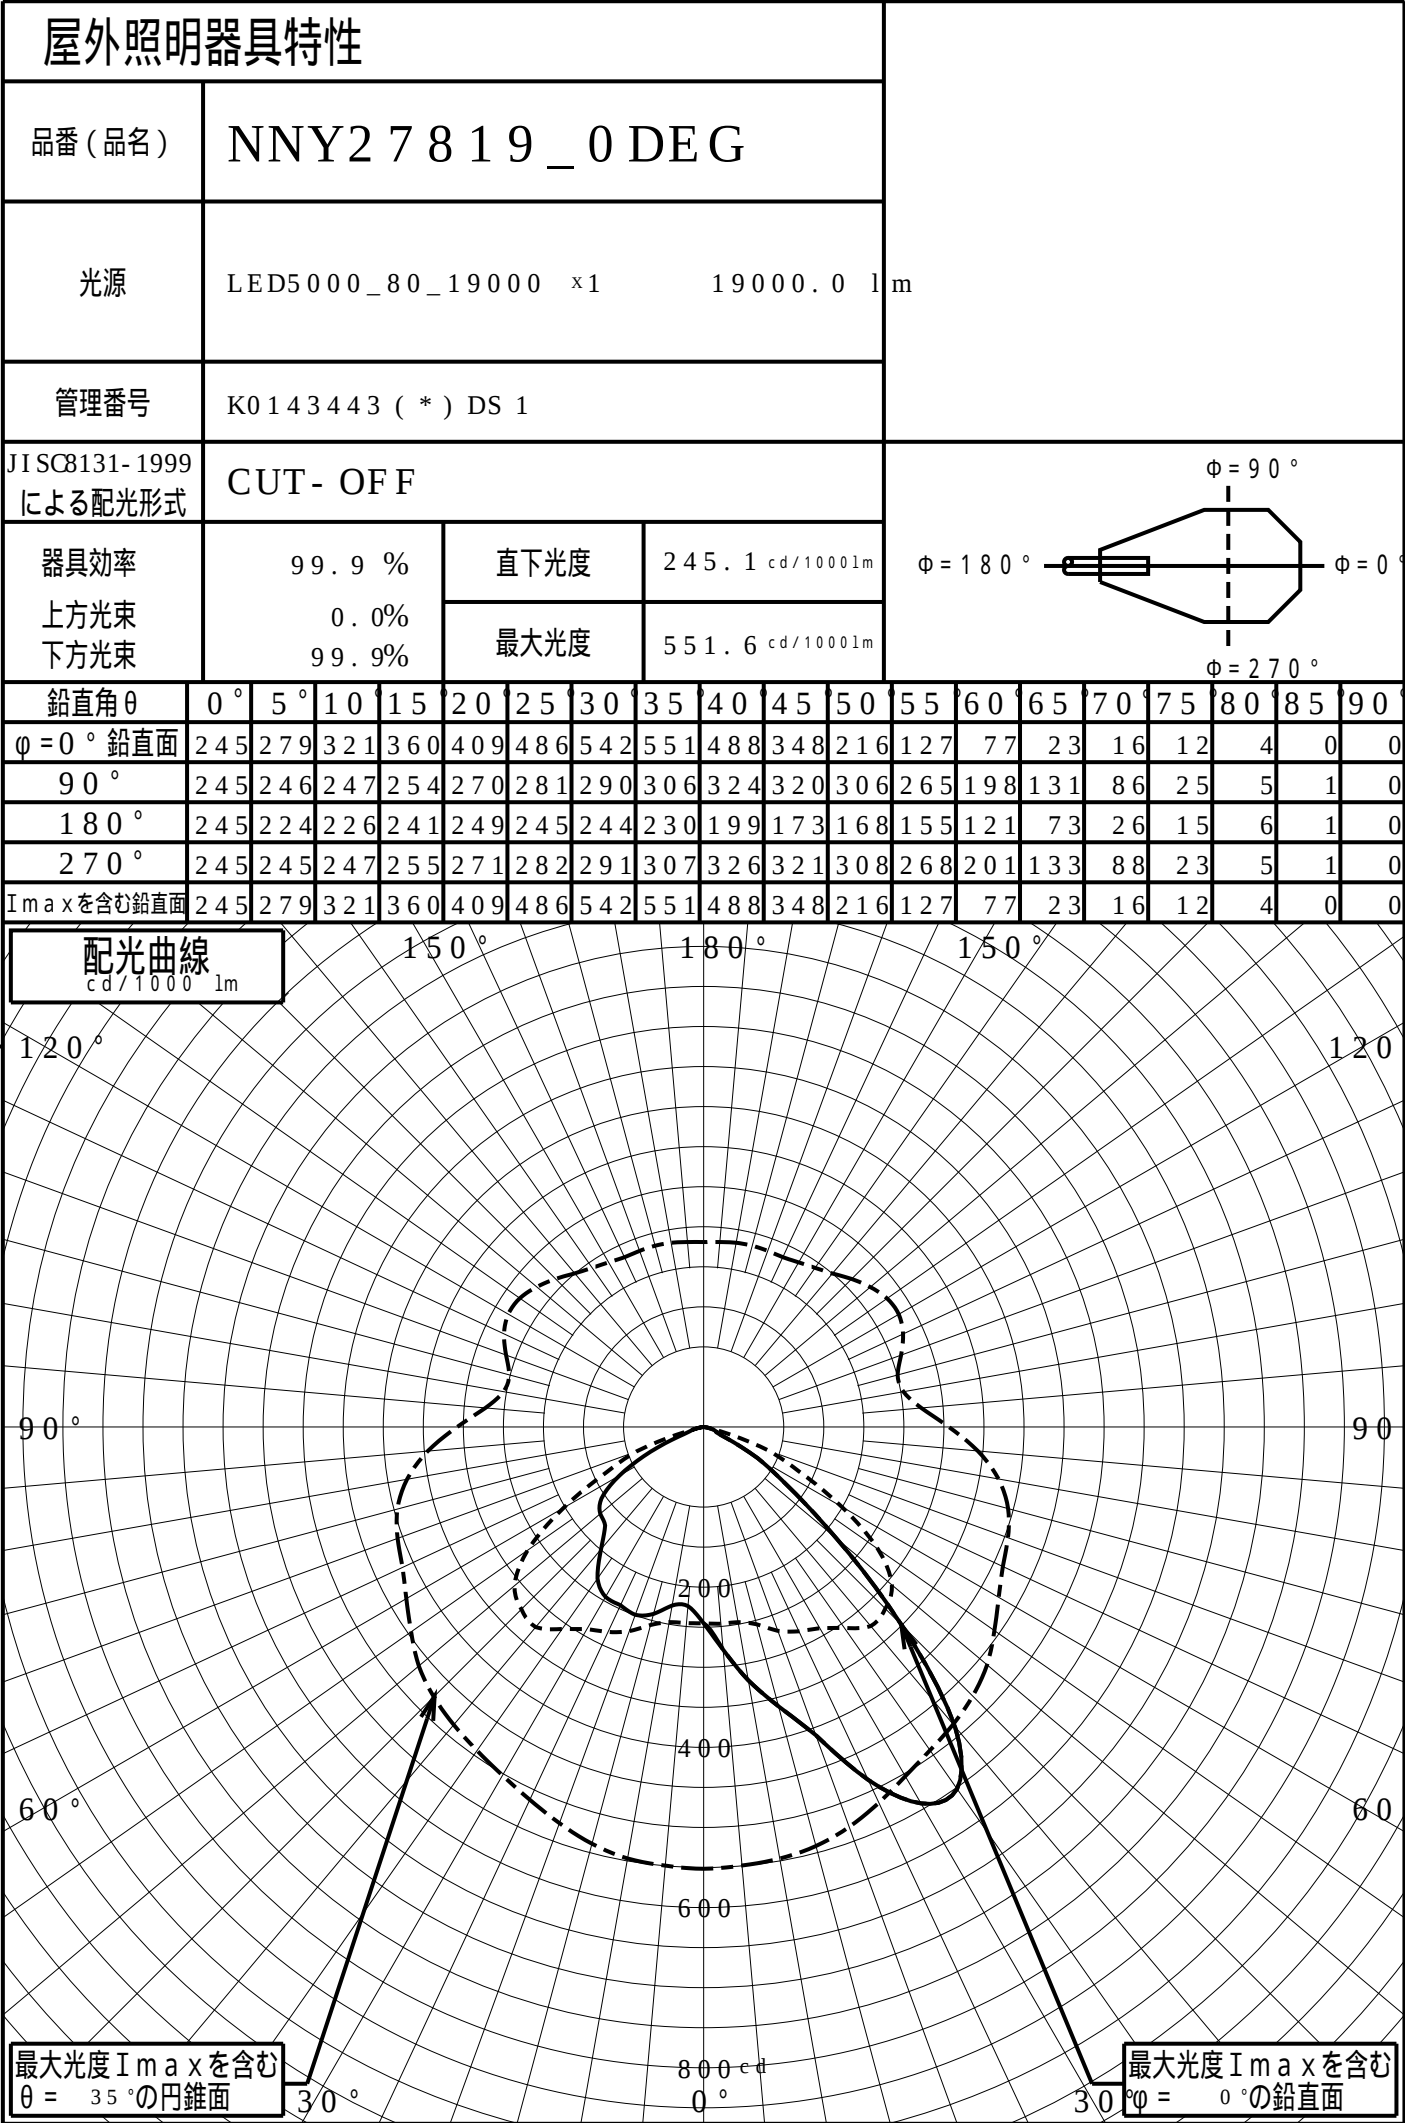

道路・トンネル照明率曲線

品番(品名) NNY2 7 8 1 9 \_ 0 D E G


光源 LED5000\_80\_19000 ×1

管理番号 K0143443 ( \* ) D S 1

$\alpha = 0.0^\circ$

H: 取付高さ(MOUNTING HEIGHT)

| 照明率( $\alpha = 0^\circ$ ) |       |       |
|---------------------------|-------|-------|
| 幅                         | 歩道側   | 車道側   |
| 0.0H                      | 0.000 | 0.000 |
| 0.2H                      | 0.087 | 0.117 |
| 0.4H                      | 0.169 | 0.247 |
| 0.6H                      | 0.238 | 0.377 |
| 0.8H                      | 0.287 | 0.474 |
| 1.0H                      | 0.318 | 0.531 |
| 1.2H                      | 0.340 | 0.561 |
| 1.4H                      | 0.356 | 0.577 |
| 1.6H                      | 0.368 | 0.586 |
| 1.8H                      | 0.377 | 0.591 |
| 2.0H                      | 0.383 | 0.594 |
| 2.2H                      | 0.387 | 0.596 |
| 2.4H                      | 0.390 | 0.597 |
| 2.6H                      | 0.392 | 0.597 |
| 2.8H                      | 0.394 | 0.598 |
| 3.0H                      | 0.395 | 0.598 |
| 3.2H                      | 0.395 | 0.599 |
| 3.4H                      | 0.396 | 0.599 |
| 3.6H                      | 0.397 | 0.599 |

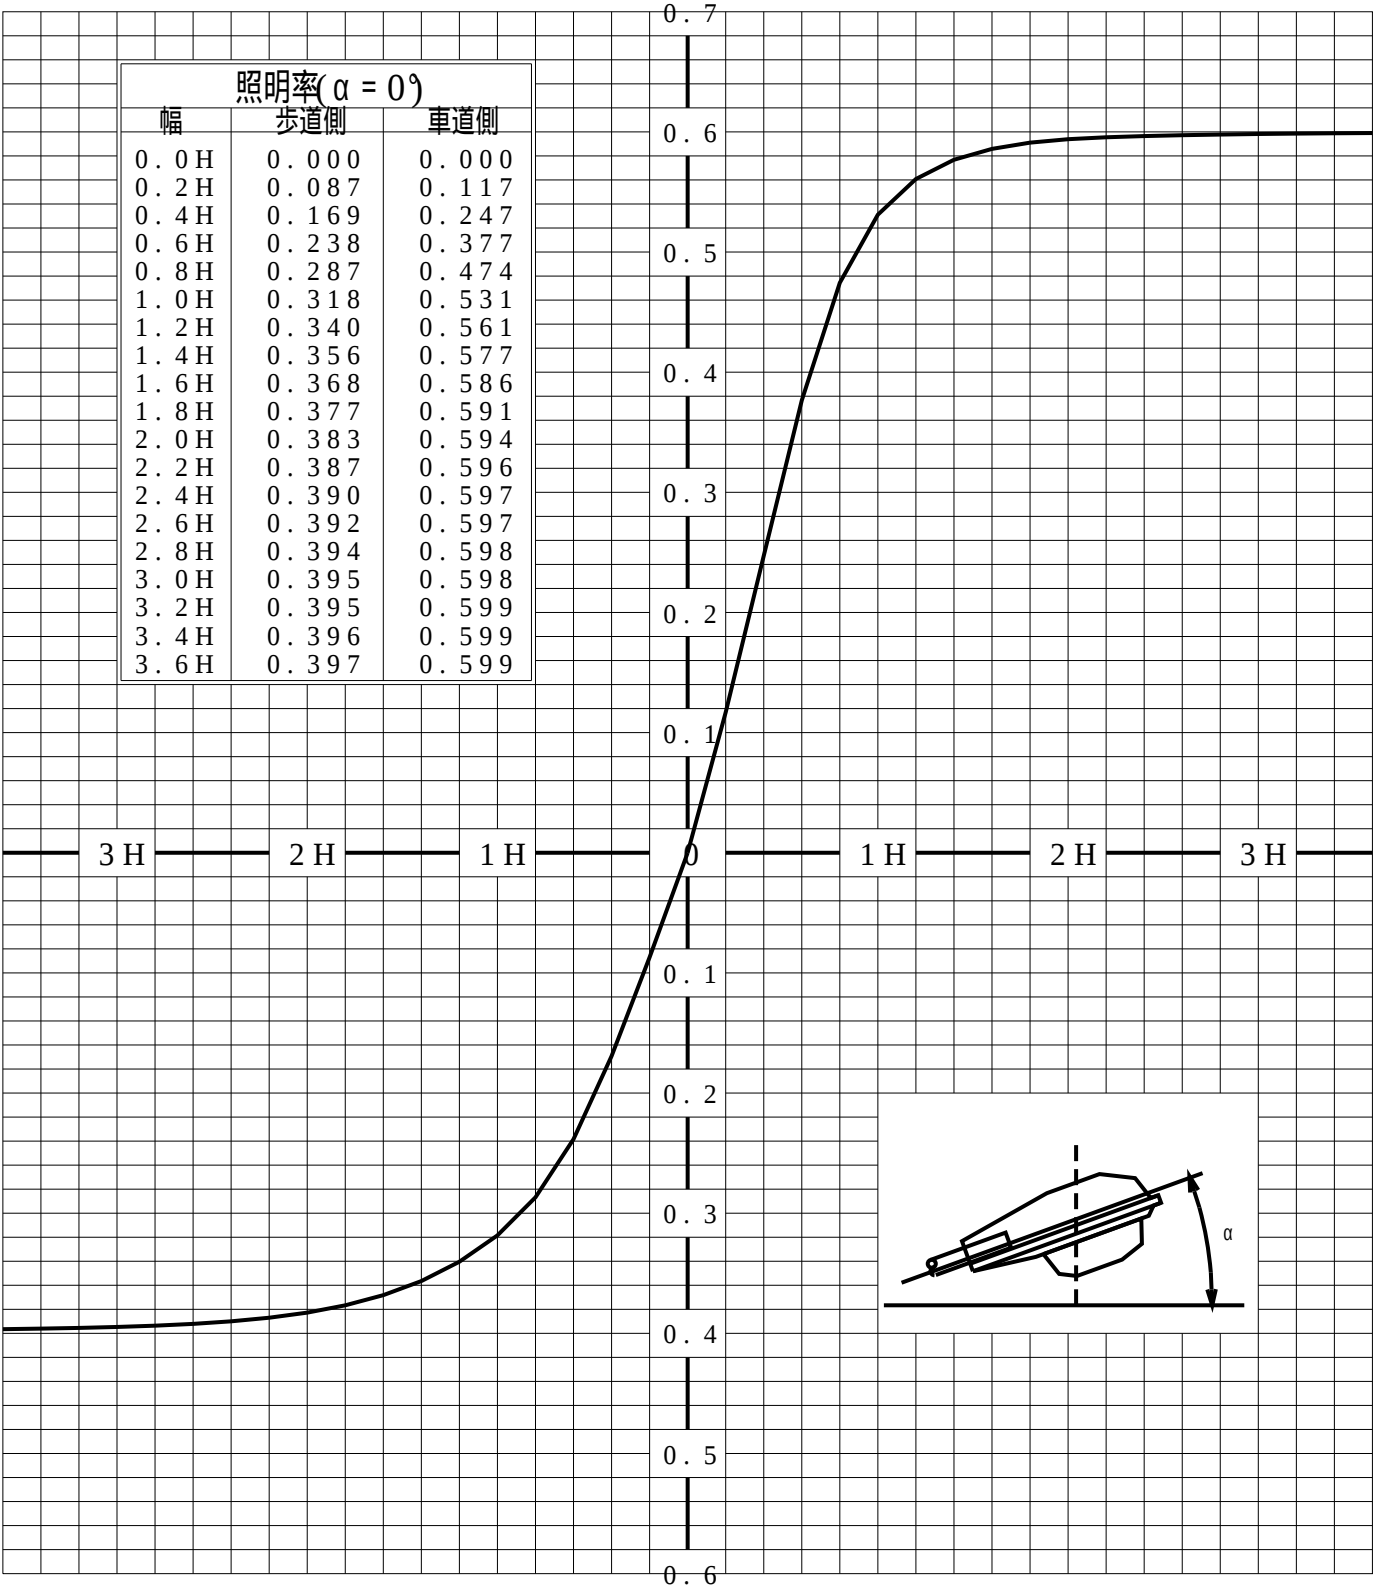

歩道側      車道側

正弦等光度曲線

品番 (品名)


NNY2 7 8 1 9 \_ 0 D E G

光源

LED5 0 0 0 \_ 8 0 \_ 1 9 0 0 0 × 1


管理番号

K0 1 4 3 4 4 3 ( \* ) D S 1

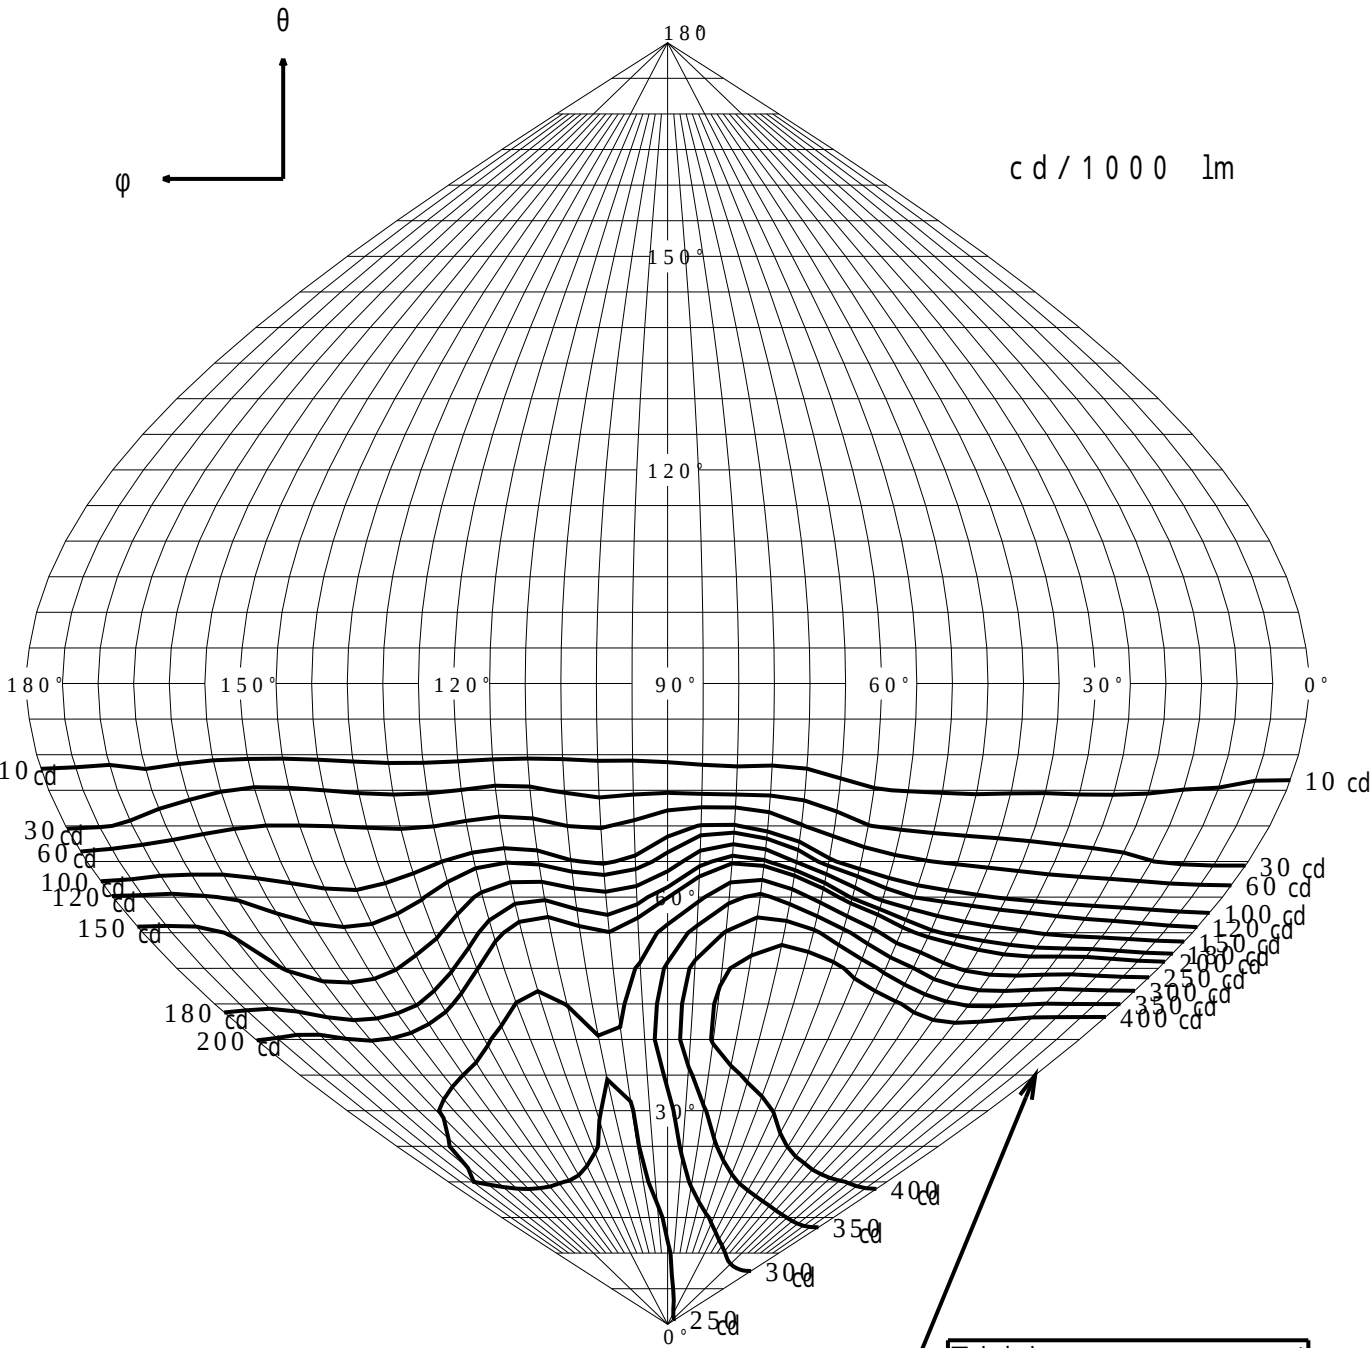


最大光度  $I_{max}$  551.6 cd

直下光度  $I_o$  245.1 cd

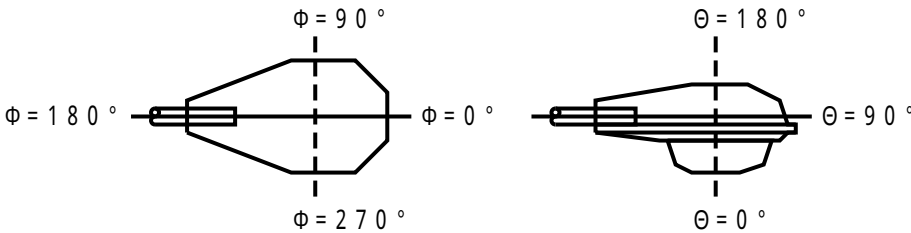

# 等照度曲線

|        |                        |      |          |
|--------|------------------------|------|----------|
| 品番(品名) | NNY2 7 8 1 9 _ 0 D E G | 全光束  | 19000 lm |
|        |                        | 保守率  | 1.00     |
| 光源     | LED5000_80_19000 x1    | 取付高さ | 10.0 m   |
|        |                        | 取付角度 | 0.0 °    |
| 管理番号   | K0143443 ( * ) DS 1    | 最大照度 | 66.5 lx  |

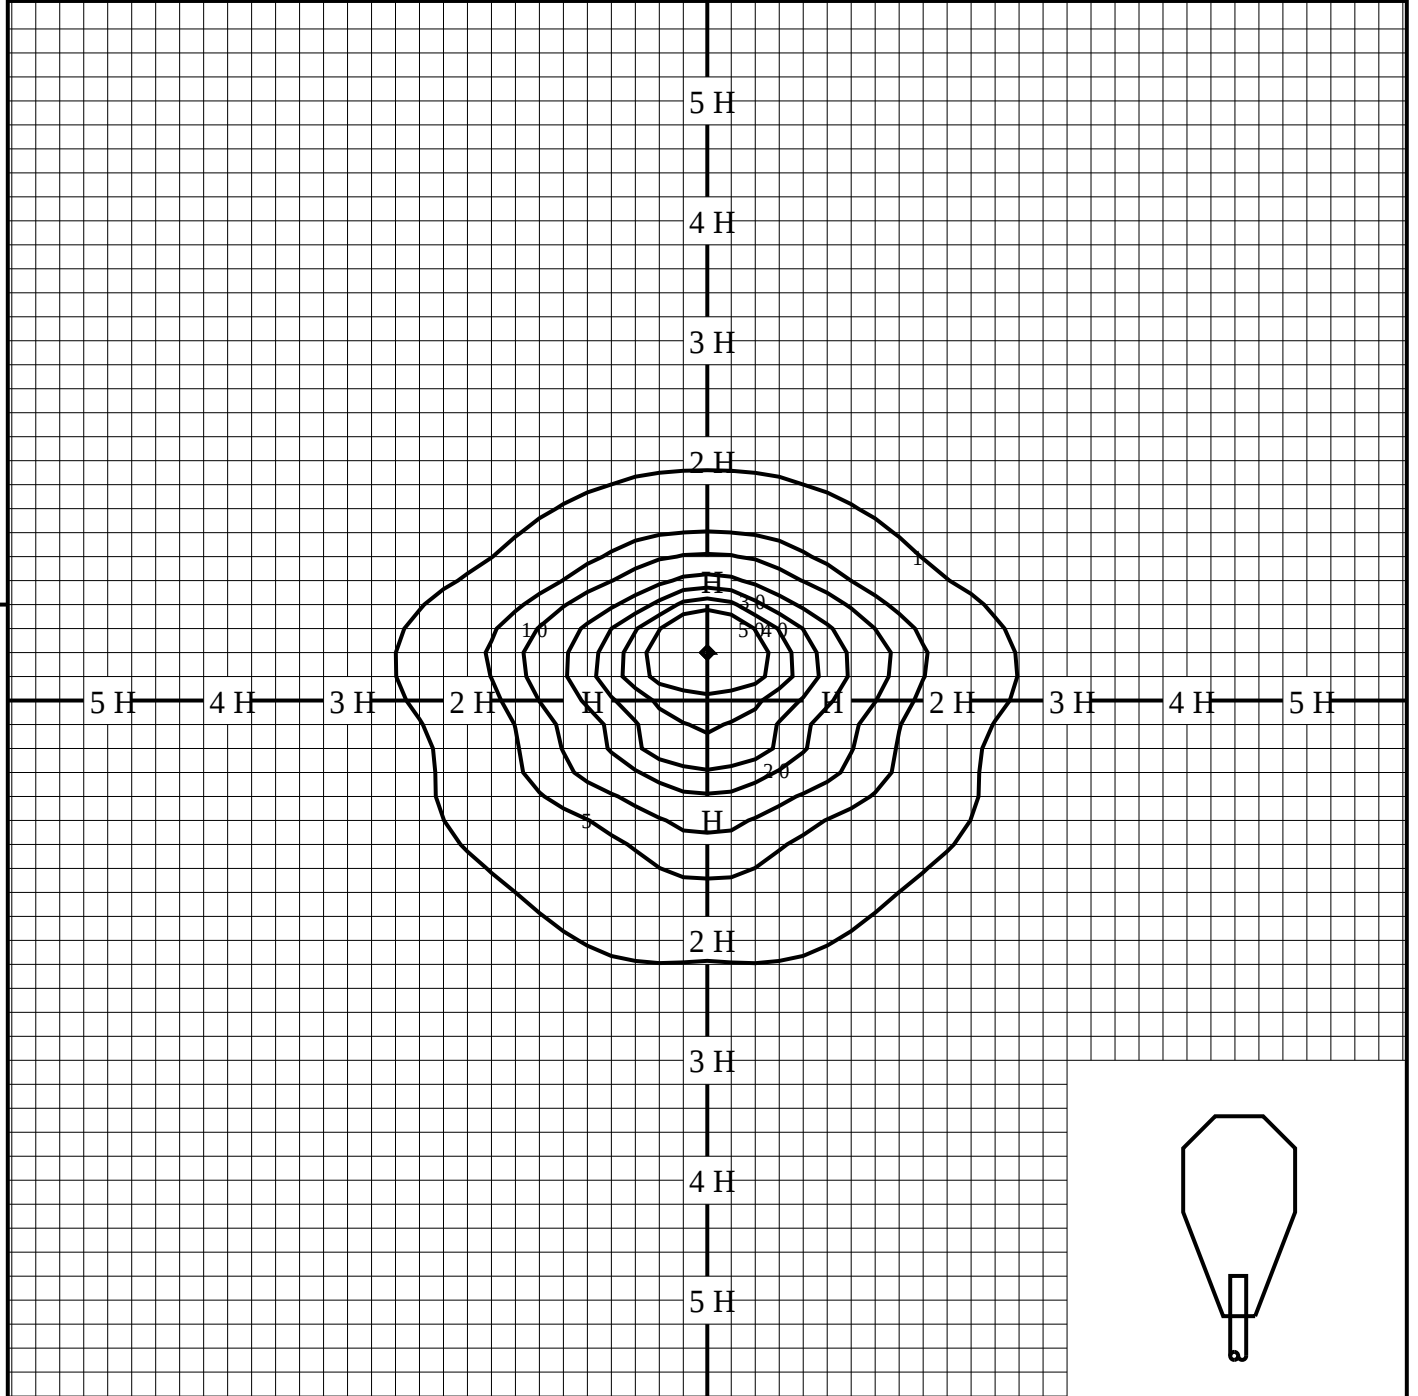

◆ 印は最大照度の位置を示す。

単位：lx

取付高さが異なる場合は照度の値に下表の補正係数を掛けて下さい。

H：取付高さ

|      |       |       |       |       |       |       |       |       |       |       |
|------|-------|-------|-------|-------|-------|-------|-------|-------|-------|-------|
| 取付高さ | 7 m   | 8 m   | 9 m   | 10 m  | 11 m  | 12 m  | 13 m  | 14 m  | 15 m  | 16 m  |
| 補正係数 | 2.040 | 1.562 | 1.234 | 1.000 | 0.826 | 0.694 | 0.591 | 0.510 | 0.444 | 0.390 |