



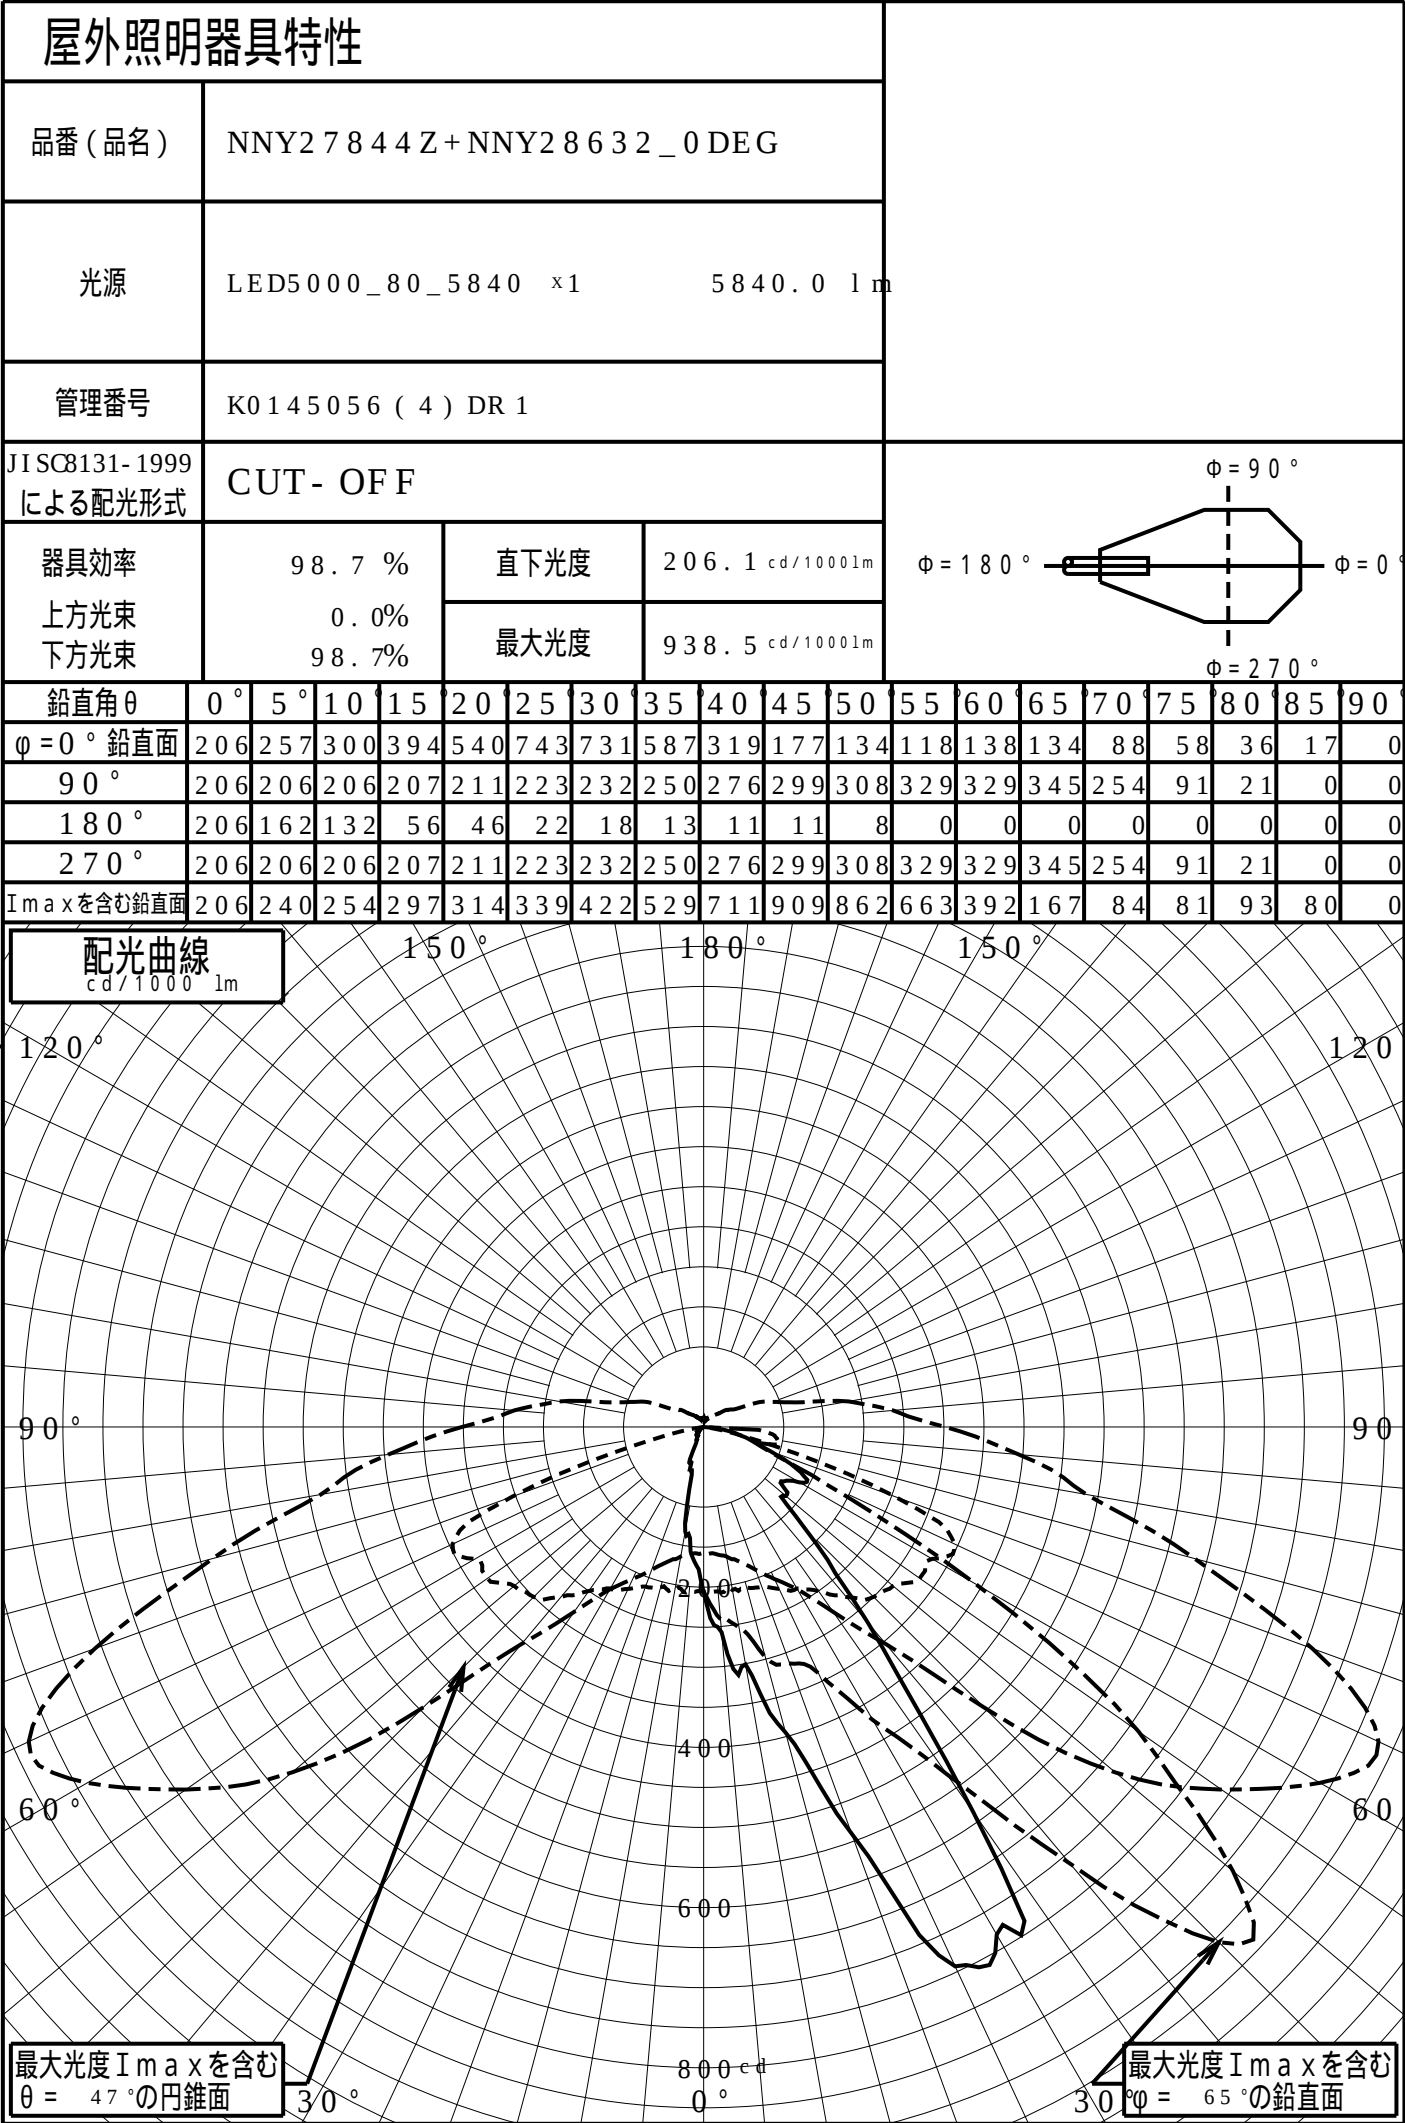

道路・トンネル照明率曲線



品番 (品名)	NNY27844Z+NNY28632_0 DEG	光源	LED5000_80_5840 ×1
管理番号	K0145056 (4)DR 1		

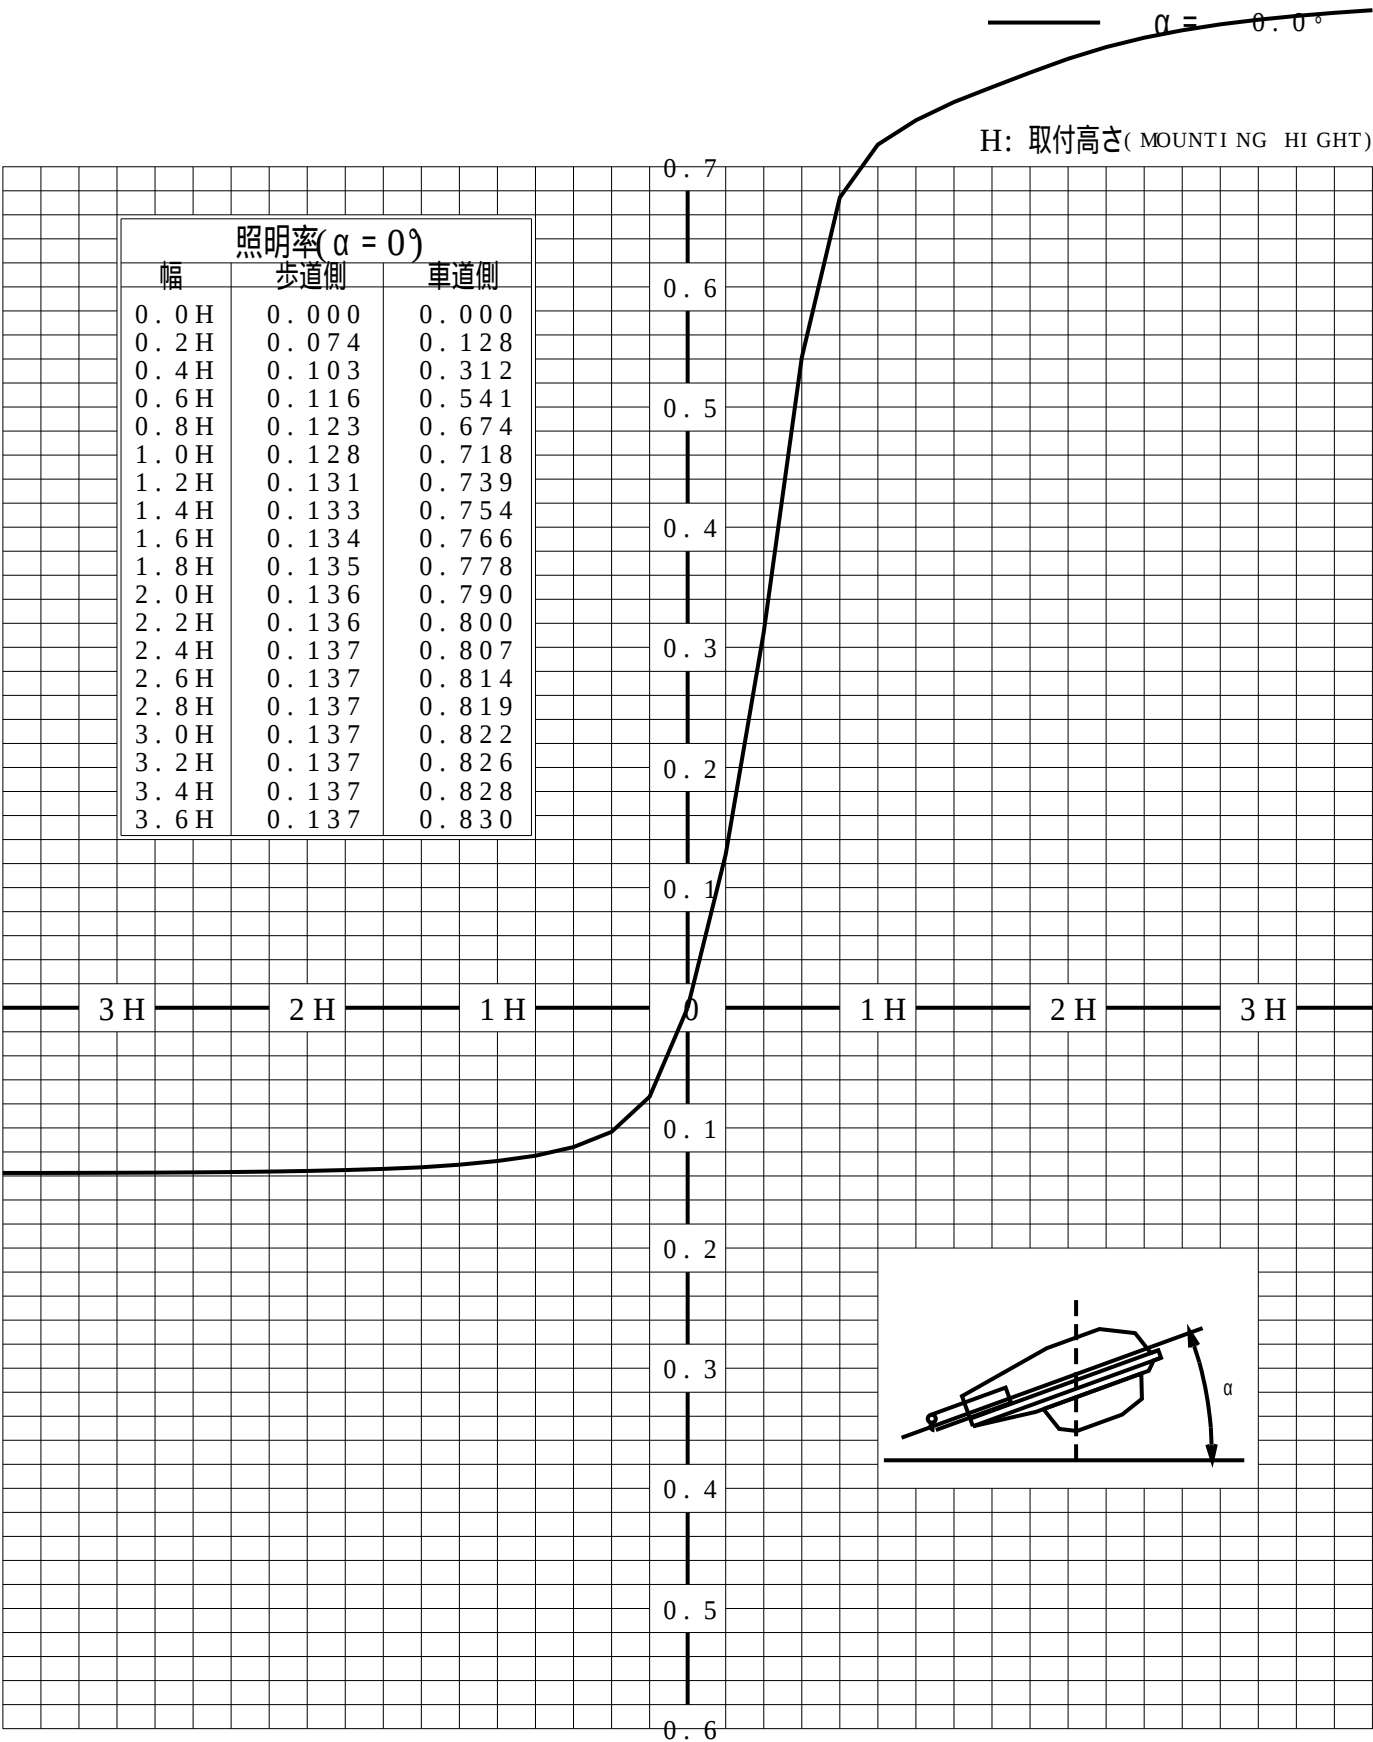

歩道側 車道側

正弦等光度曲線

品番 (品名)	NNY27844Z+NNY28632_0 DEG	光源	LED5000_80_5840 ×1
管理番号	K0145056 (4) DR 1		

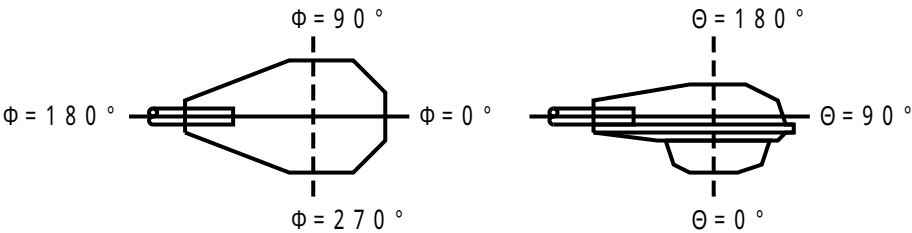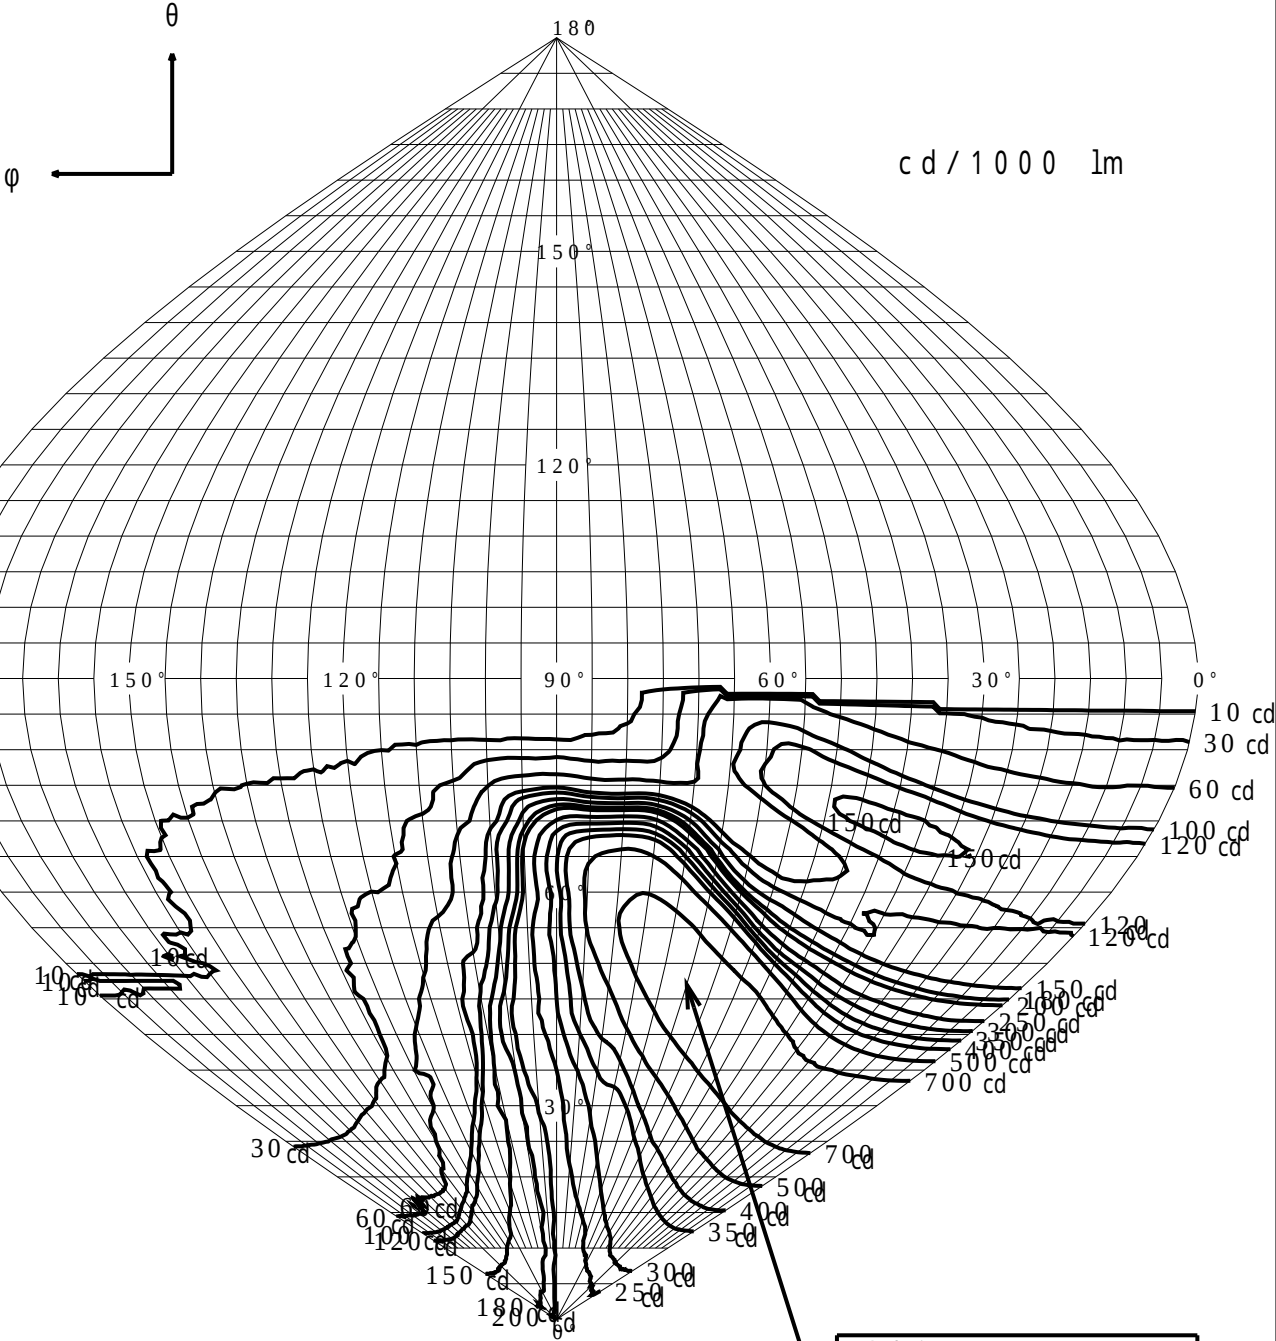

直下光度 I_o 206.1 cd