


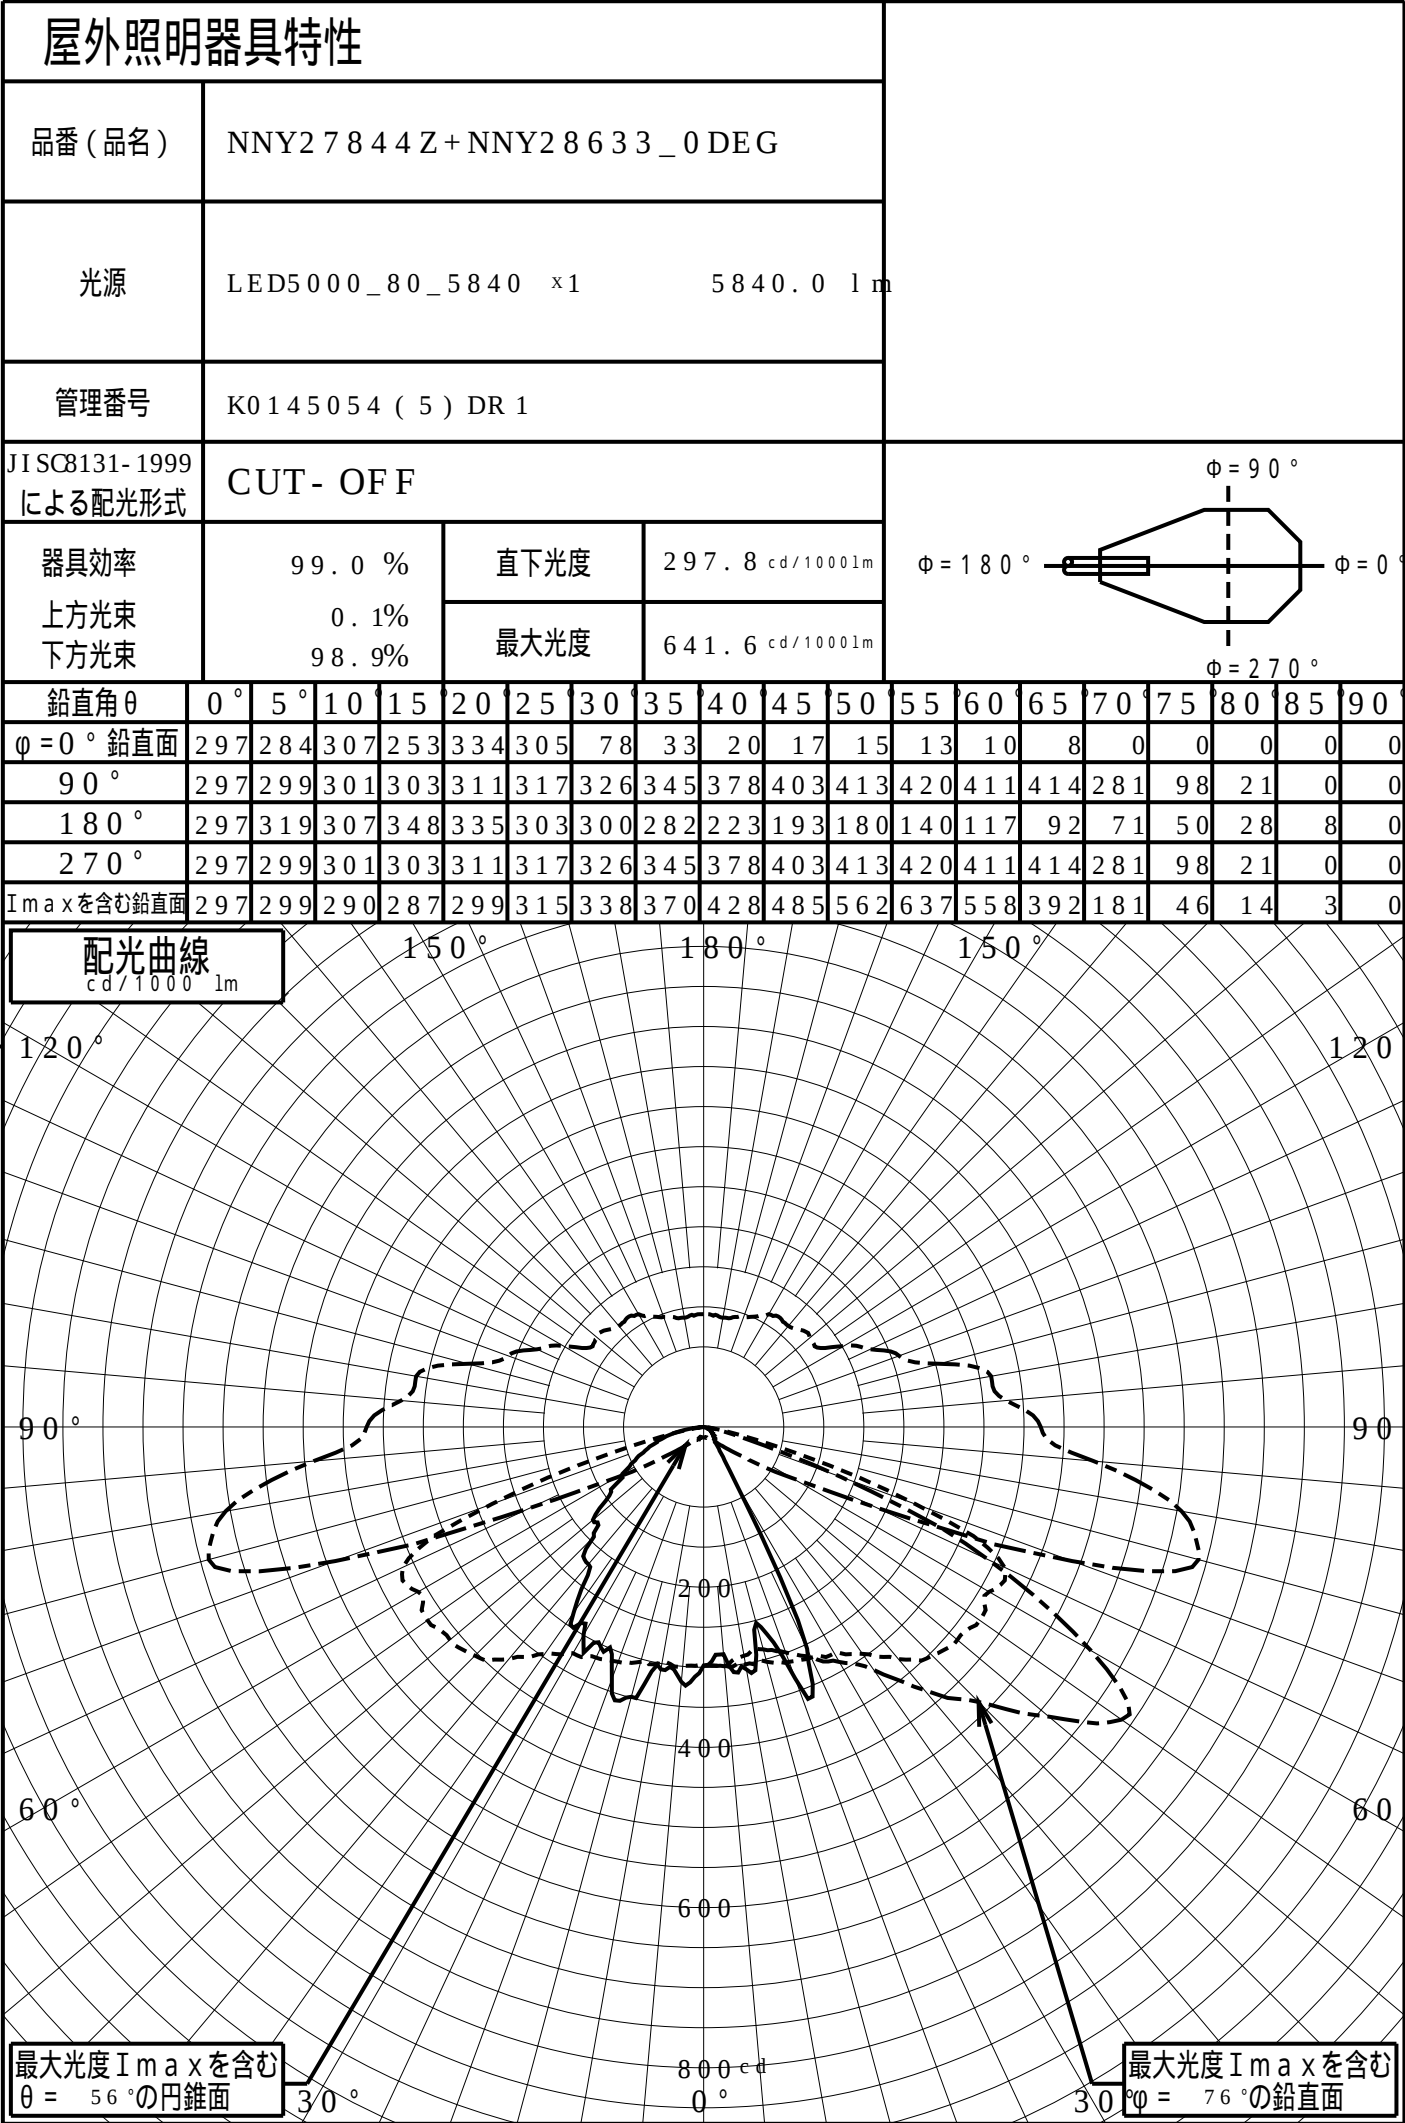

道路・トンネル照明率曲線

品番 (品名)

NNY27844Z+NNY28633\_0 DEG

光源

LED5000\_80\_5840 ×1


管理番号

K0145054 (5)DR 1

$\alpha = 0.0^\circ$

H: 取付高さ (MOUNTING HEIGHT)

| 照明率 ( $\alpha = 0^\circ$ ) |       |       |
|----------------------------|-------|-------|
| 幅                          | 歩道側   | 車道側   |
| 0.0H                       | 0.000 | 0.000 |
| 0.2H                       | 0.130 | 0.132 |
| 0.4H                       | 0.251 | 0.268 |
| 0.6H                       | 0.333 | 0.369 |
| 0.8H                       | 0.392 | 0.393 |
| 1.0H                       | 0.431 | 0.401 |
| 1.2H                       | 0.459 | 0.406 |
| 1.4H                       | 0.479 | 0.408 |
| 1.6H                       | 0.494 | 0.410 |
| 1.8H                       | 0.505 | 0.412 |
| 2.0H                       | 0.514 | 0.413 |
| 2.2H                       | 0.521 | 0.414 |
| 2.4H                       | 0.526 | 0.415 |
| 2.6H                       | 0.531 | 0.415 |
| 2.8H                       | 0.535 | 0.415 |
| 3.0H                       | 0.538 | 0.416 |
| 3.2H                       | 0.540 | 0.416 |
| 3.4H                       | 0.543 | 0.416 |
| 3.6H                       | 0.545 | 0.416 |

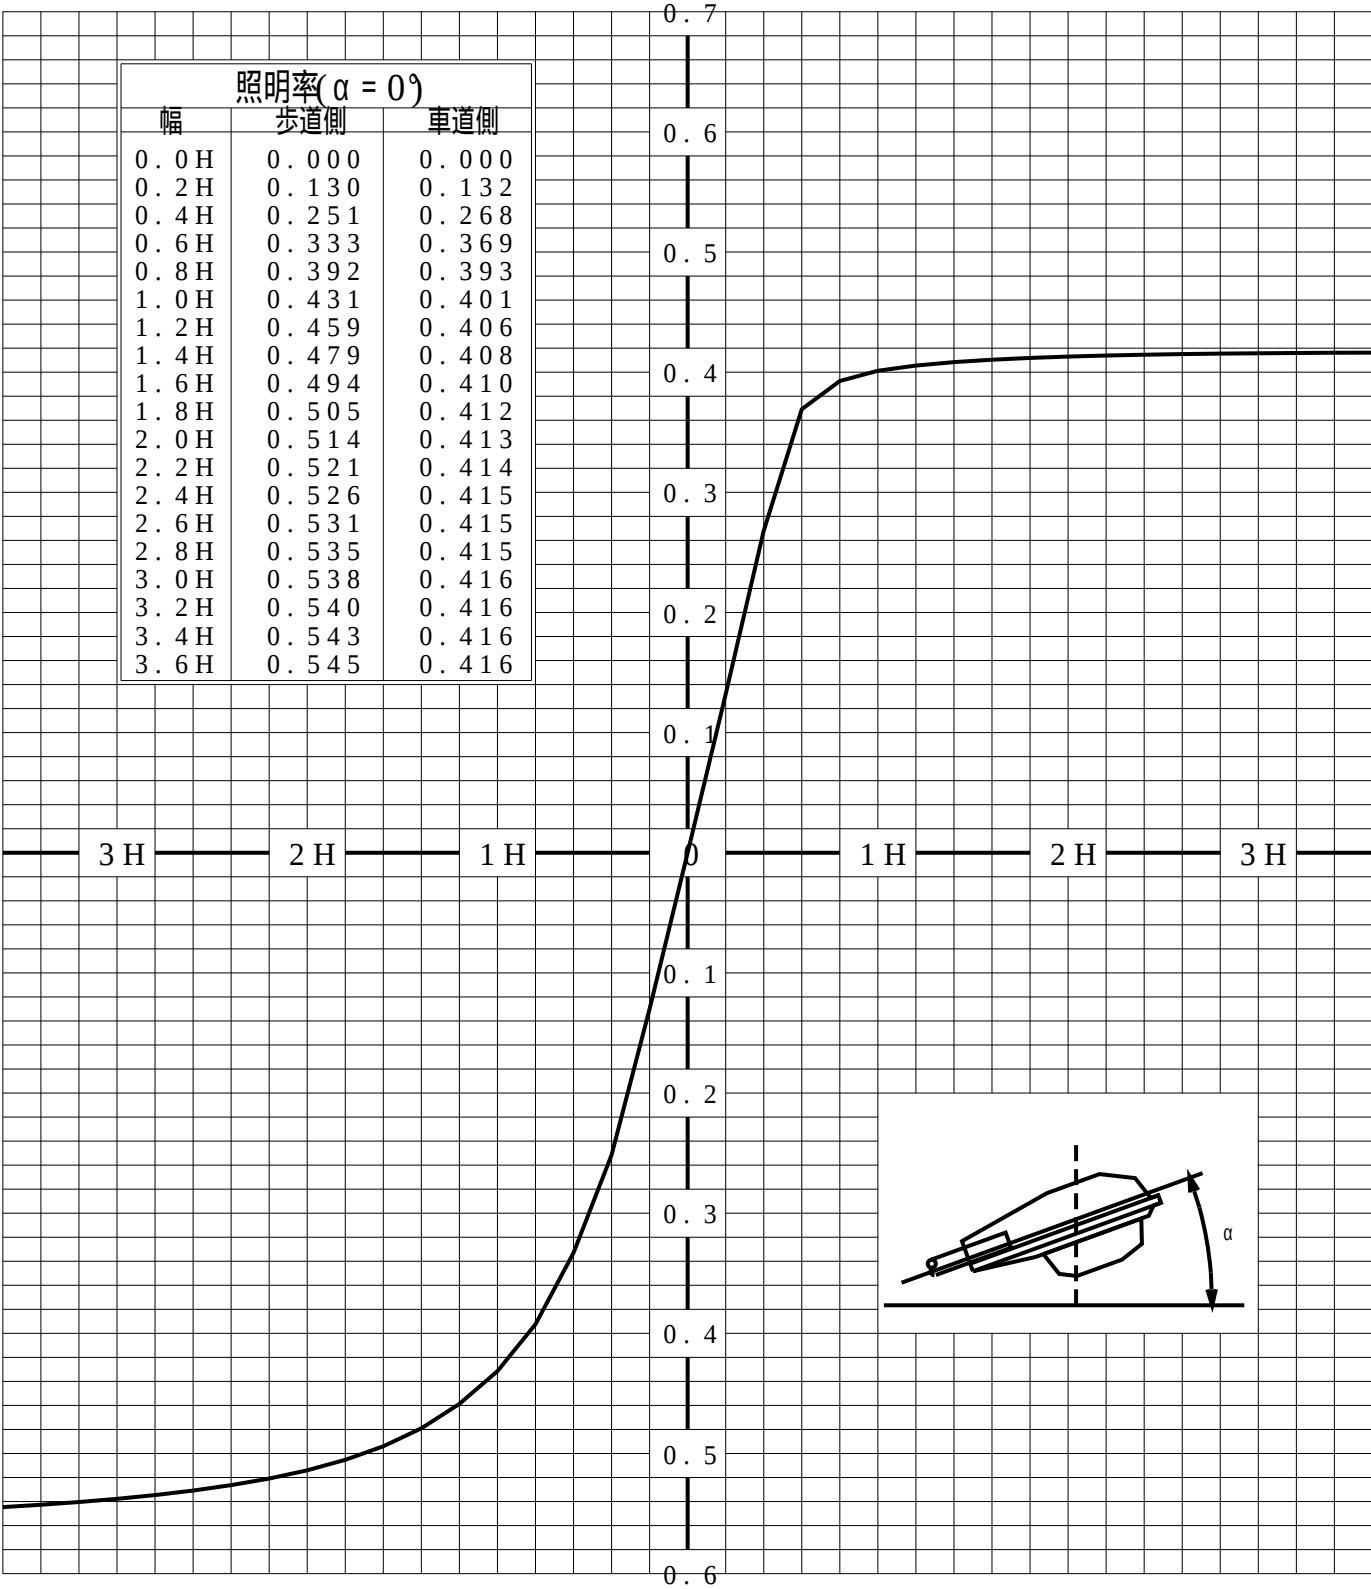


歩道側

車道側

正弦等光度曲線

|         |                         |    |                    |
|---------|-------------------------|----|--------------------|
| 品番 (品名) | NNY27844Z+NNY28633_0DEG | 光源 | LED5000_80_5840 ×1 |
| 管理番号    | K0145054 ( 5 ) DR 1     |    |                    |

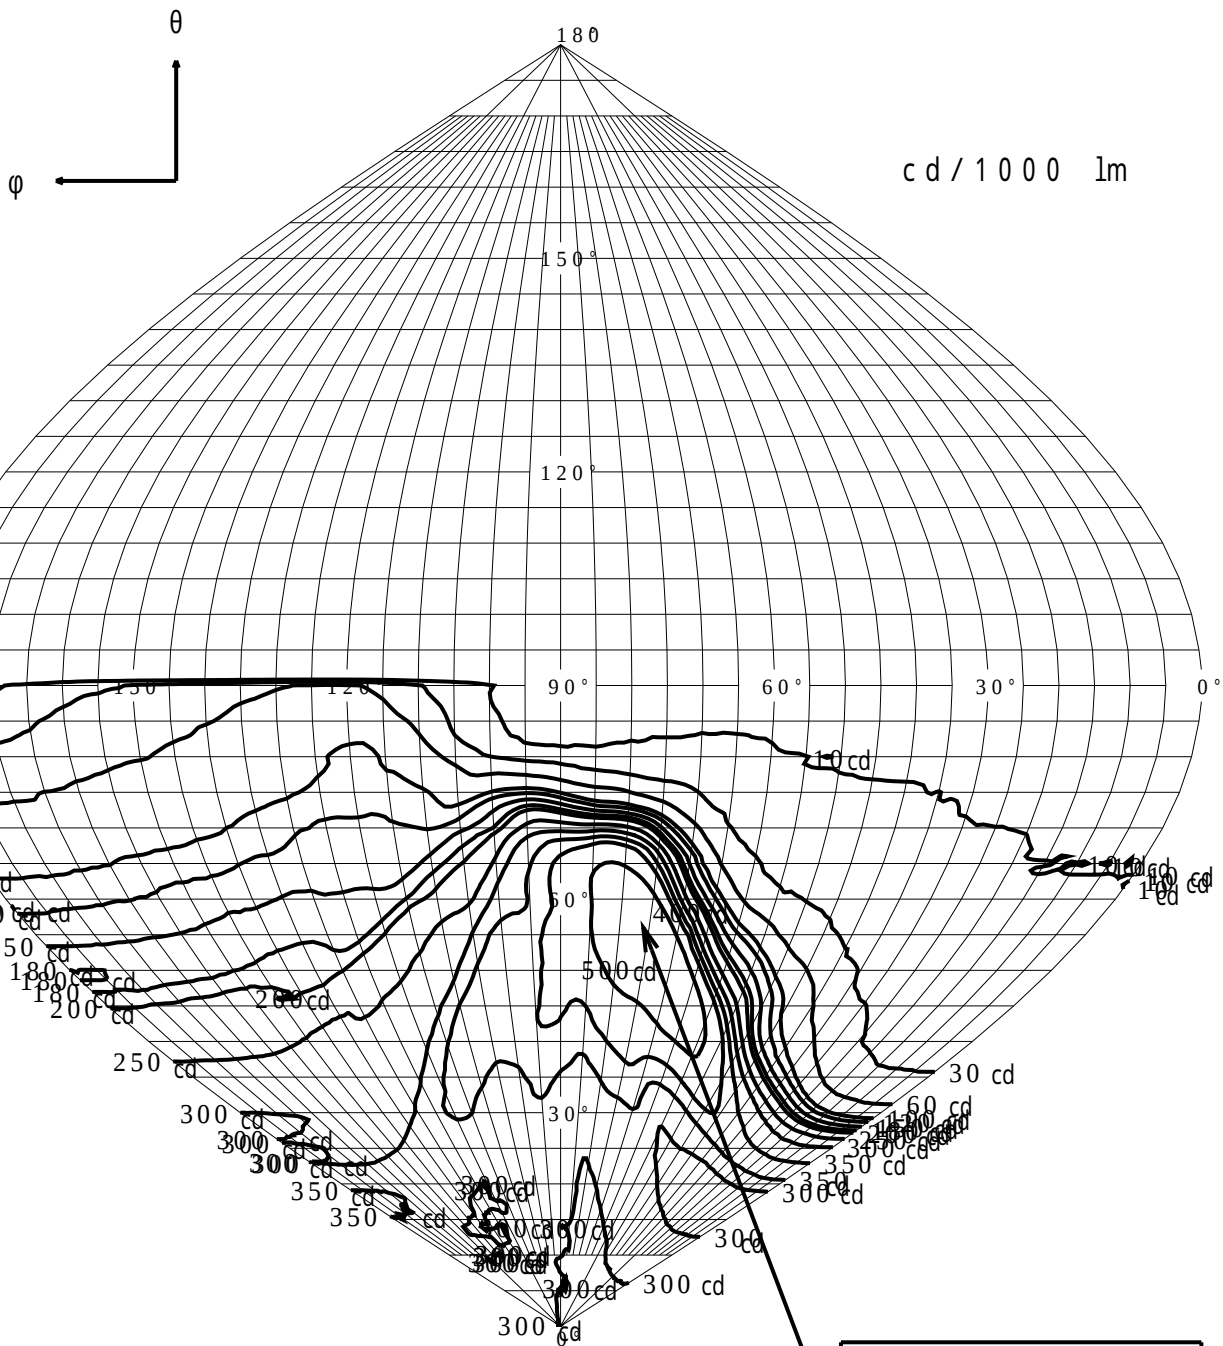

最大光度  $I_{max}$  641.6 cd

直下光度  $I_o$  297.8 cd

