排水システム

サーフェスケア FS-Ⅱ型

★★ 高耐候性仕様（軒とい）　アイアン（軒といのみ）

■部材・施工組立図

※軒といとたてといの色のラインアップが異なる場合があります。色の組み合わせは、各部材のページでご確認ください。
※吊具は「メタリック調軒といサーフェスケアFS-Ⅱ型」と共用部材です。

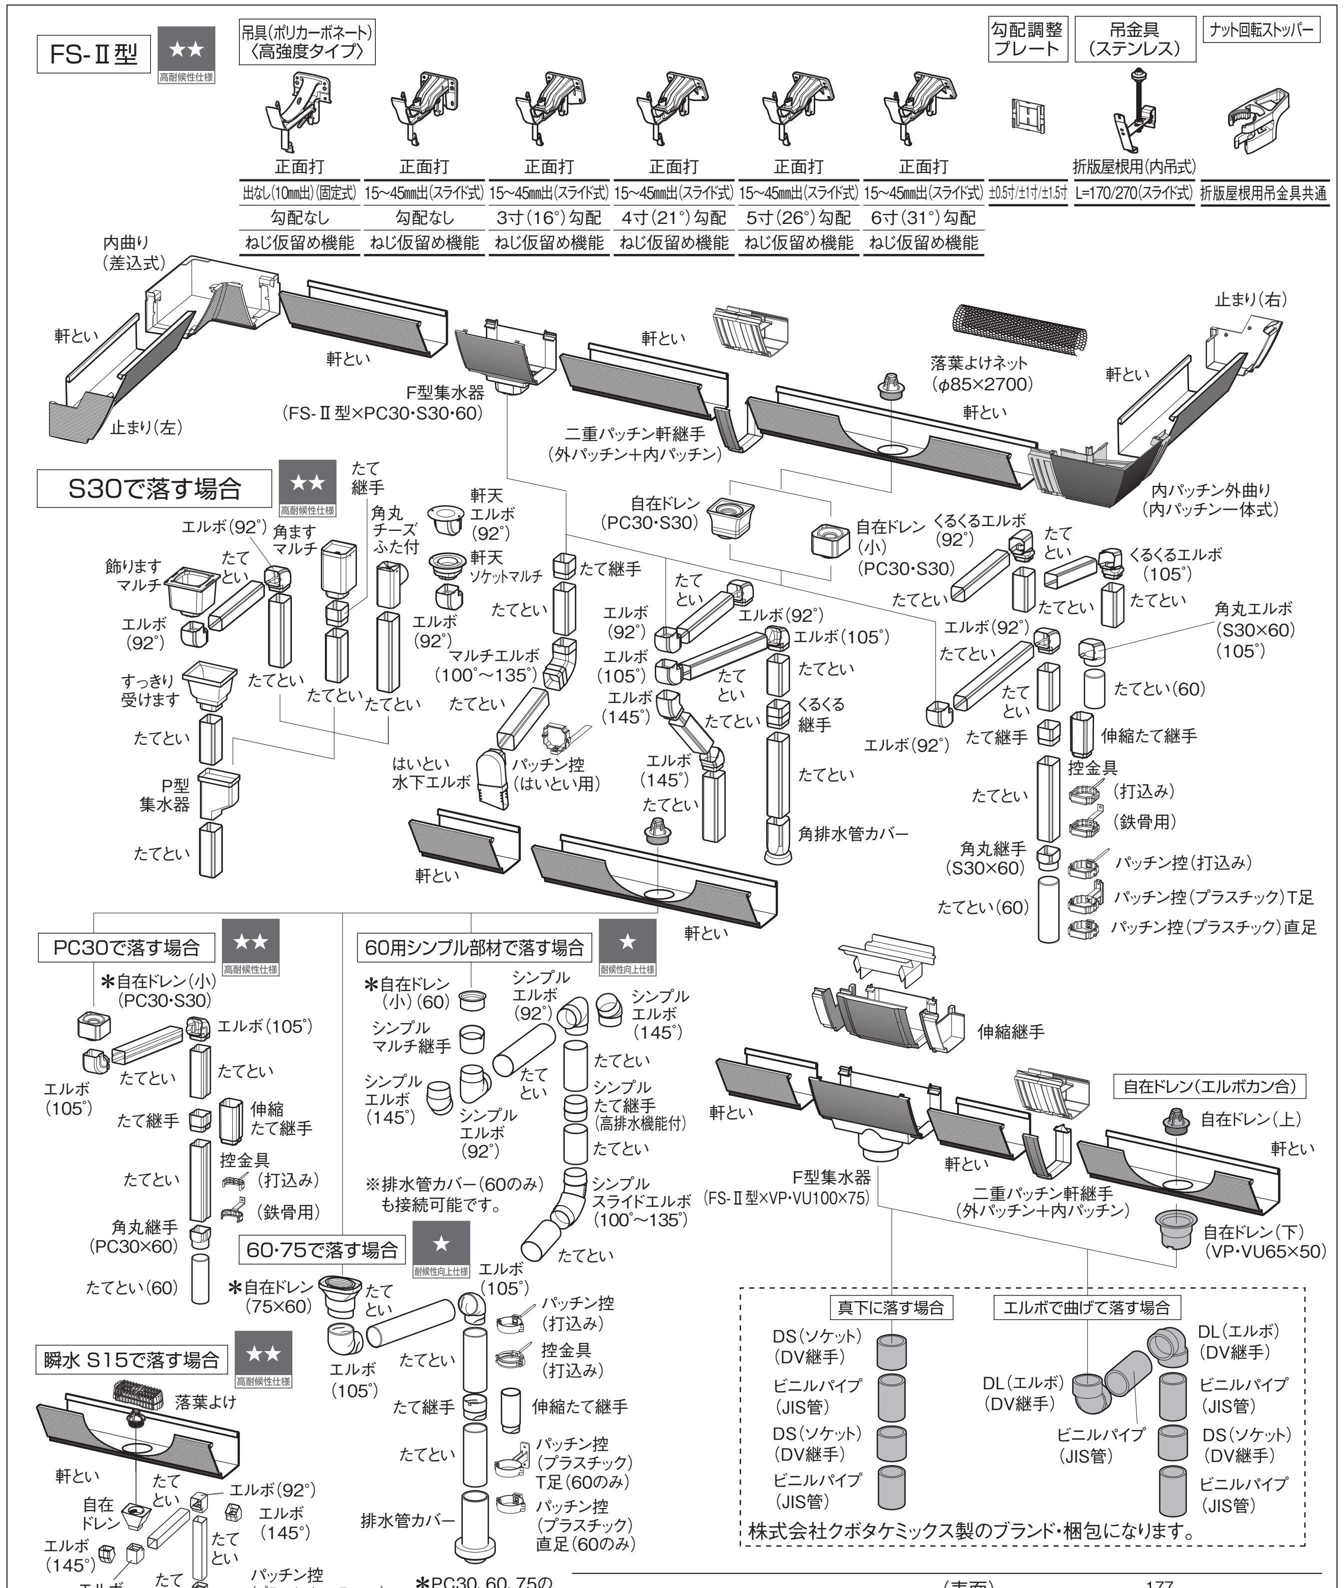

寸法図（単位：mm）

■軒とい　FS-Ⅱ型

排水有効断面積 108.7cm²

（表面）高耐候性特殊樹脂

材質	
Ⓐ	高耐候性特殊樹脂
Ⓑ	硬質塩化ビニル樹脂
Ⓒ	亜鉛処理スチール芯

※灰色表示の部材は、住宅用雨といの仕様ではないことを示していますが、住宅用としてお使いいただけます。

排水システム／サーフェスケア FS-Ⅱ型

■排水システム

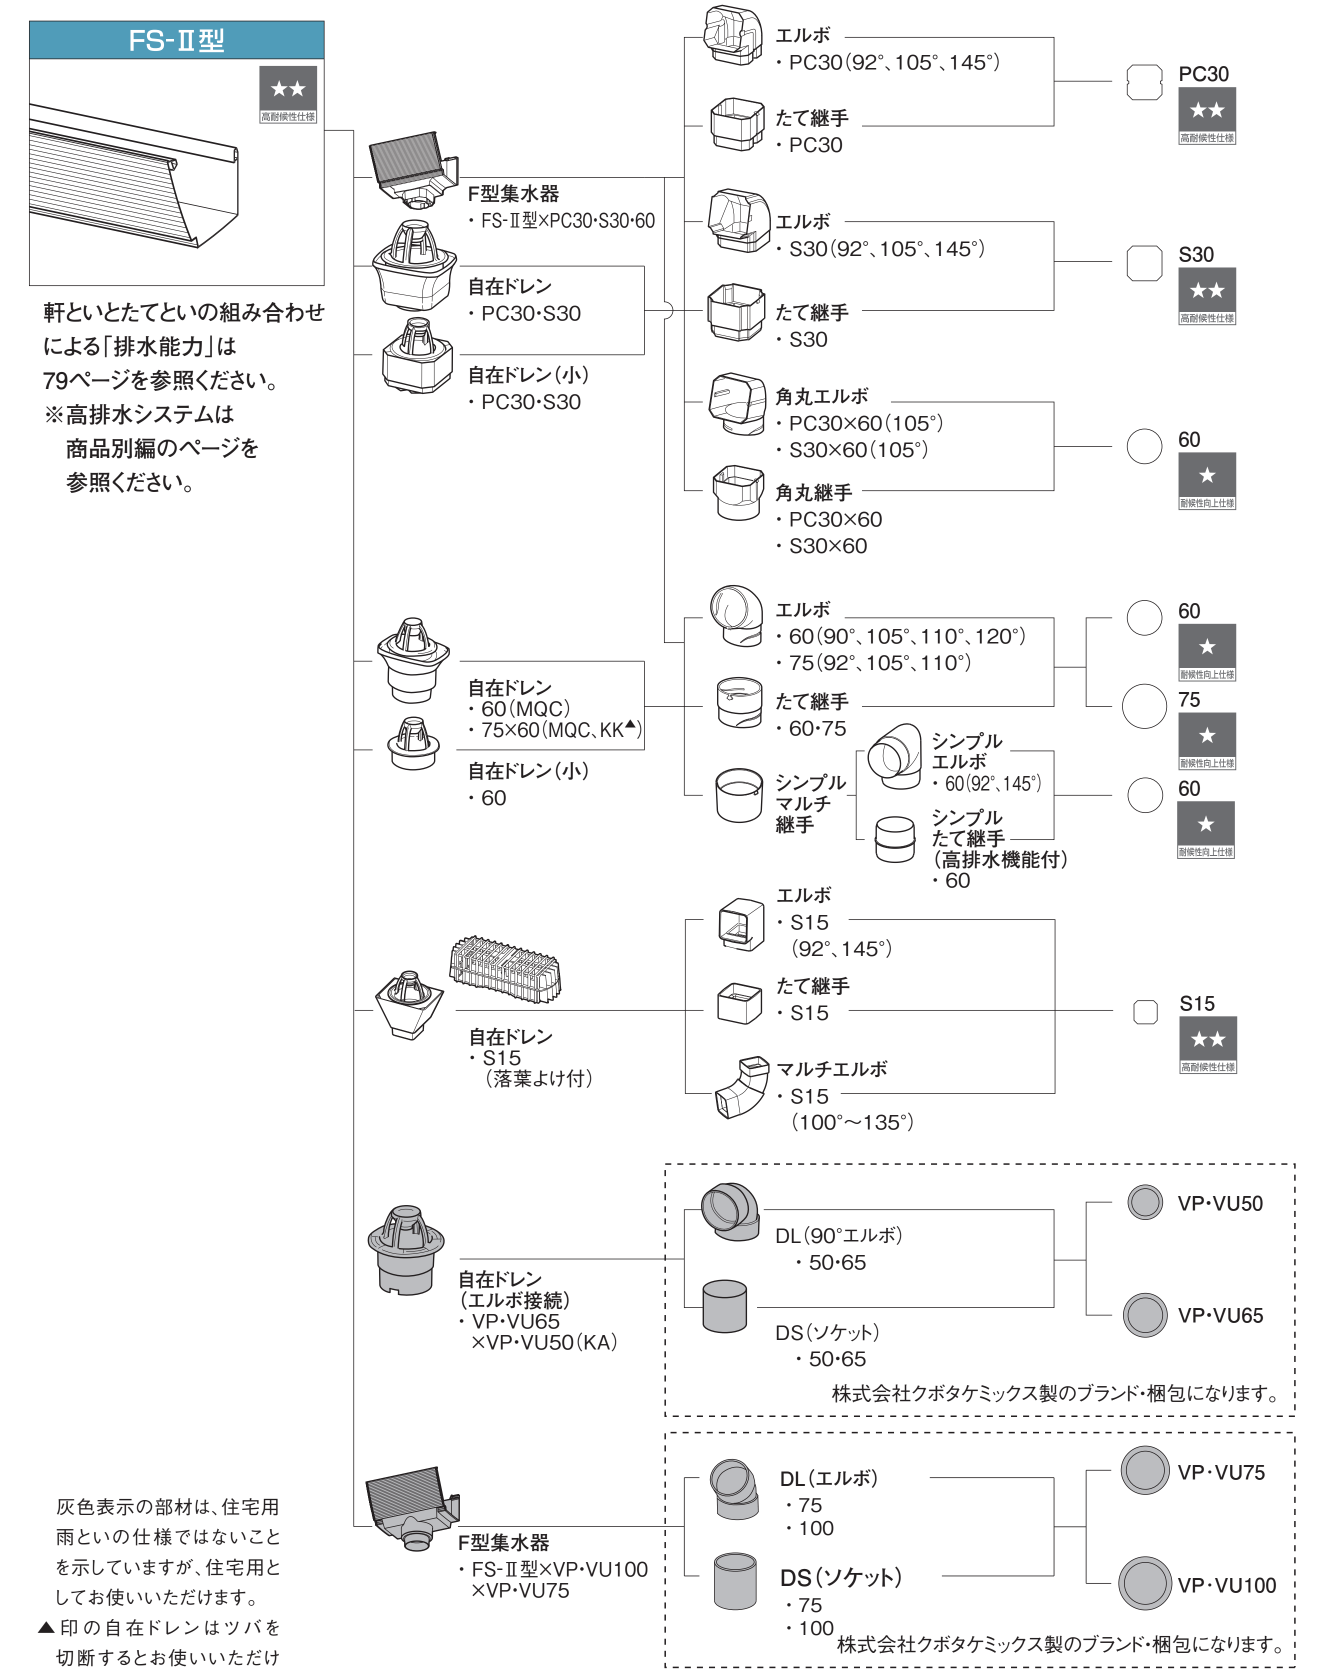

軒といとたてといの組み合わせによる「排水能力」は79ページを参照ください。
※高排水システムは商品別編のページを参照ください。

灰色表示の部材は、住宅用雨といの仕様ではないことを示していますが、住宅用としてお使いいただけます。
▲印の自在ドレンはツバを切断するとお使いいただけます。