ファインスケア NF-Ⅰ型

★ 耐候性向上仕様（軒とい）　アイアン（軒といのみ）

■部材・施工組立図

※軒といとたてといの色のラインアップが異なる場合があります。色の組み合わせは、各部材のページでご確認ください。

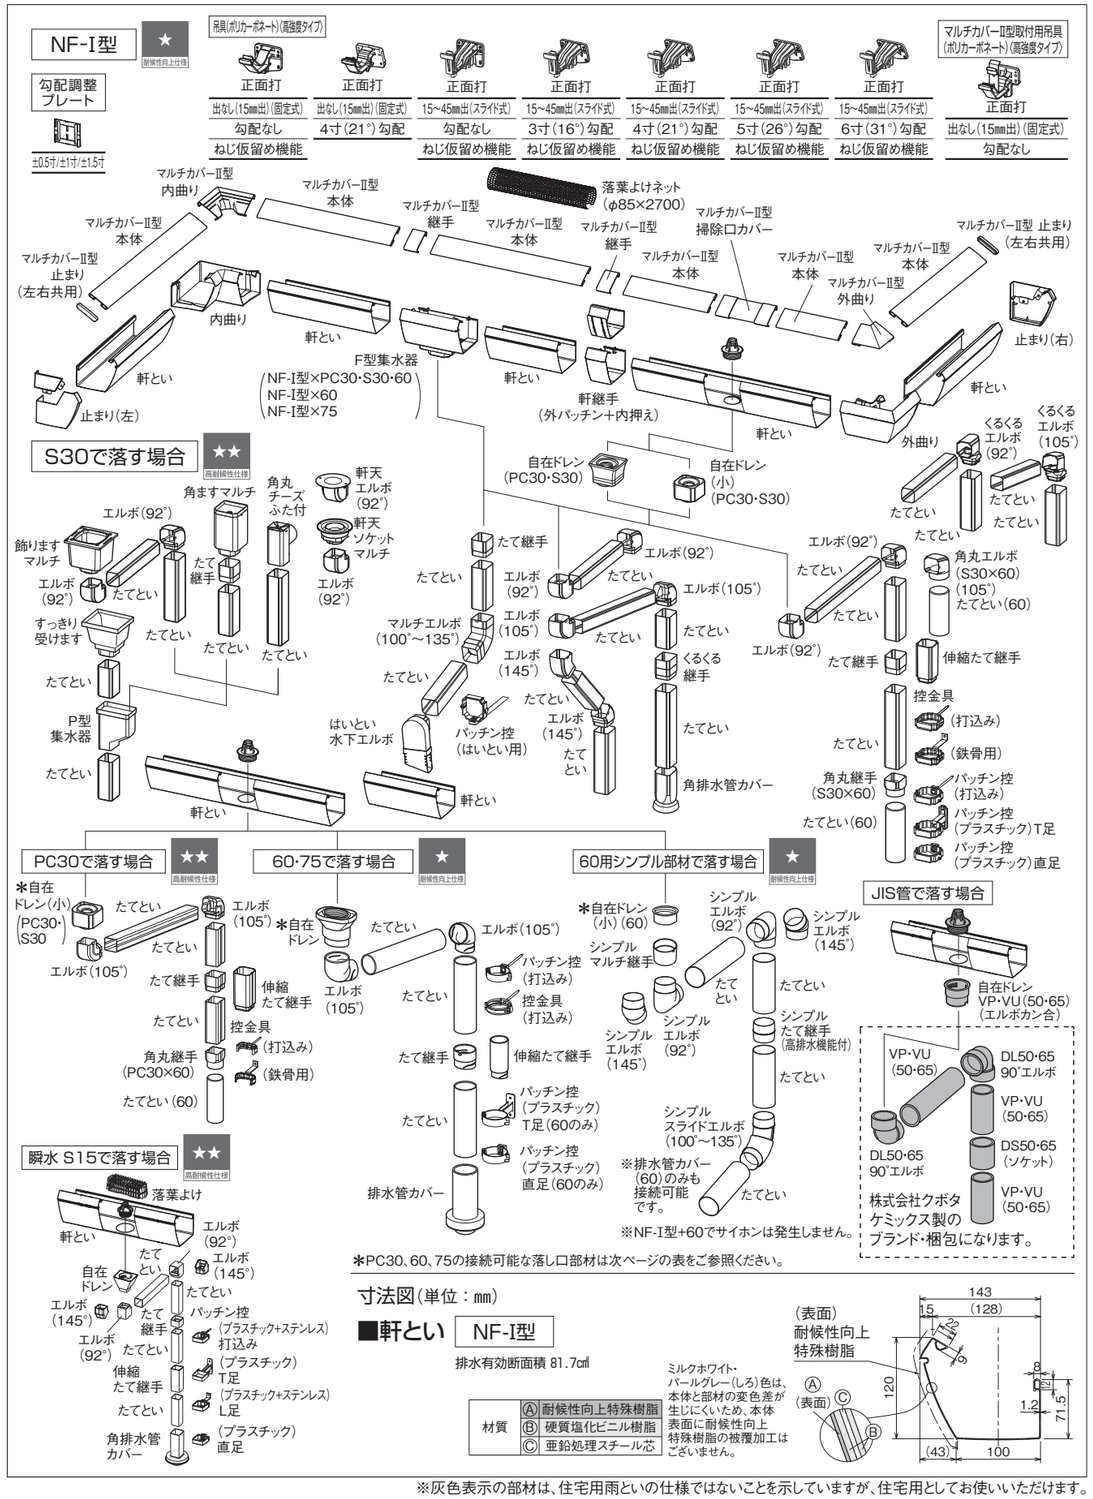

*PC30、60、75の接続可能な落し口部材は次ページの表をご参照ください。

寸法図(単位：mm)

■軒とい　NF-Ⅰ型

排水有効断面積 81.7㎠

ミルクホワイト・パールグレー(しろ)色は、本体と部材の変色差が生じにくいため、本体表面に耐候性向上特殊樹脂の被覆加工はございません。

材質	
	Ⓐ 耐候性向上特殊樹脂
	Ⓑ 硬質塩化ビニル樹脂
	Ⓒ 亜鉛処理スチール芯

※灰色表示の部材は、住宅用雨といの仕様ではないことを示していますが、住宅用としてお使いいただけます。

■排水システム

軒とい	落し口部材	たて系列部材	たてとい

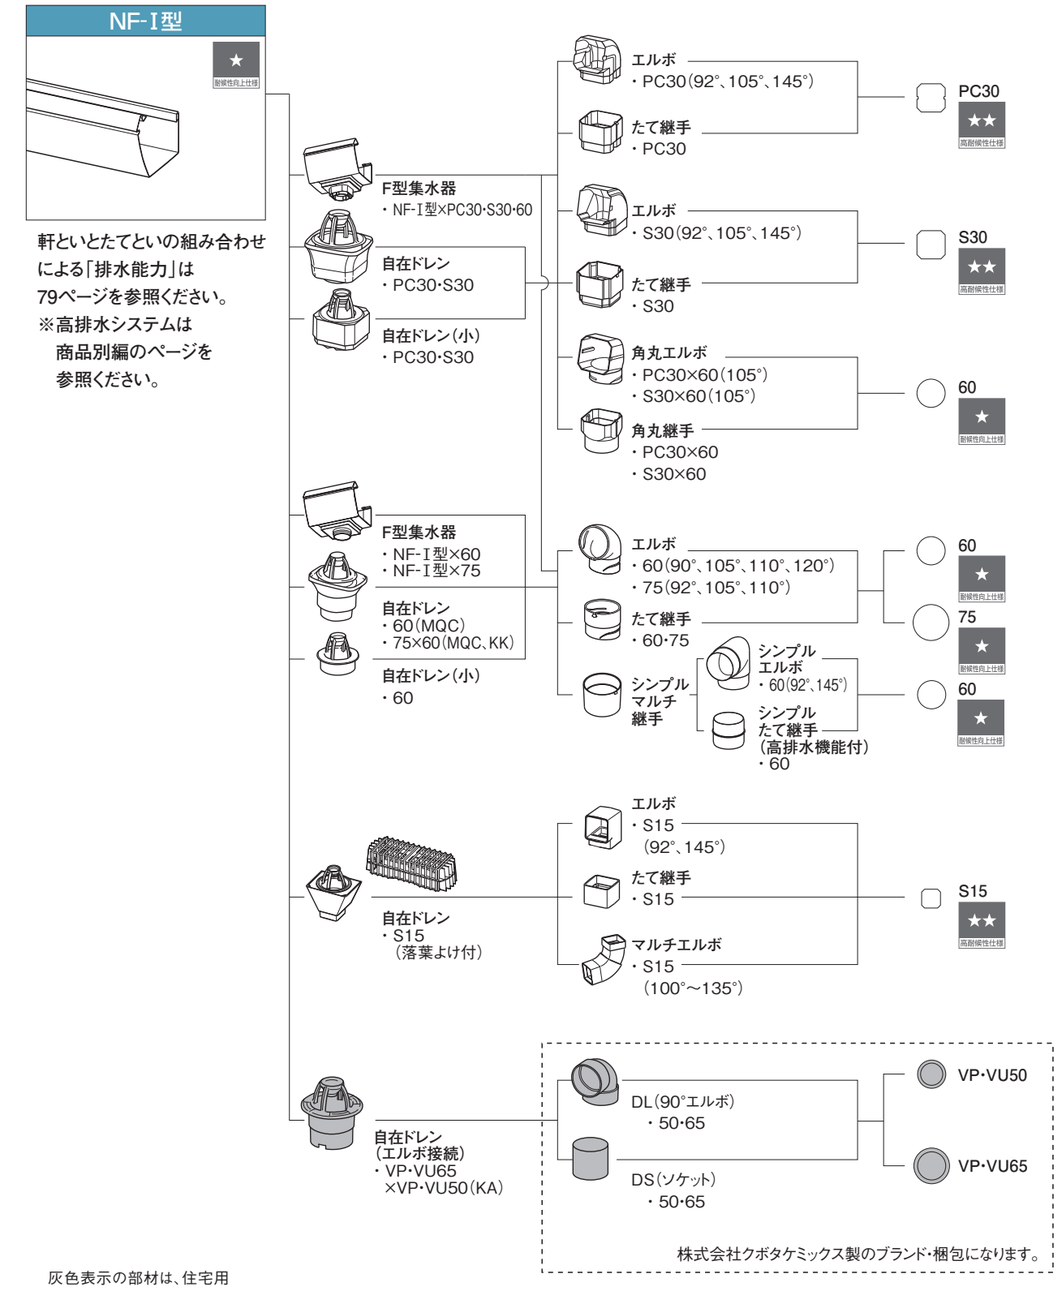

灰色表示の部材は、住宅用雨といの仕様ではないことを示していますが、住宅用としてお使いいただけます。