


システム全体構成図

■ブラウザ機能付 管理事務室あり

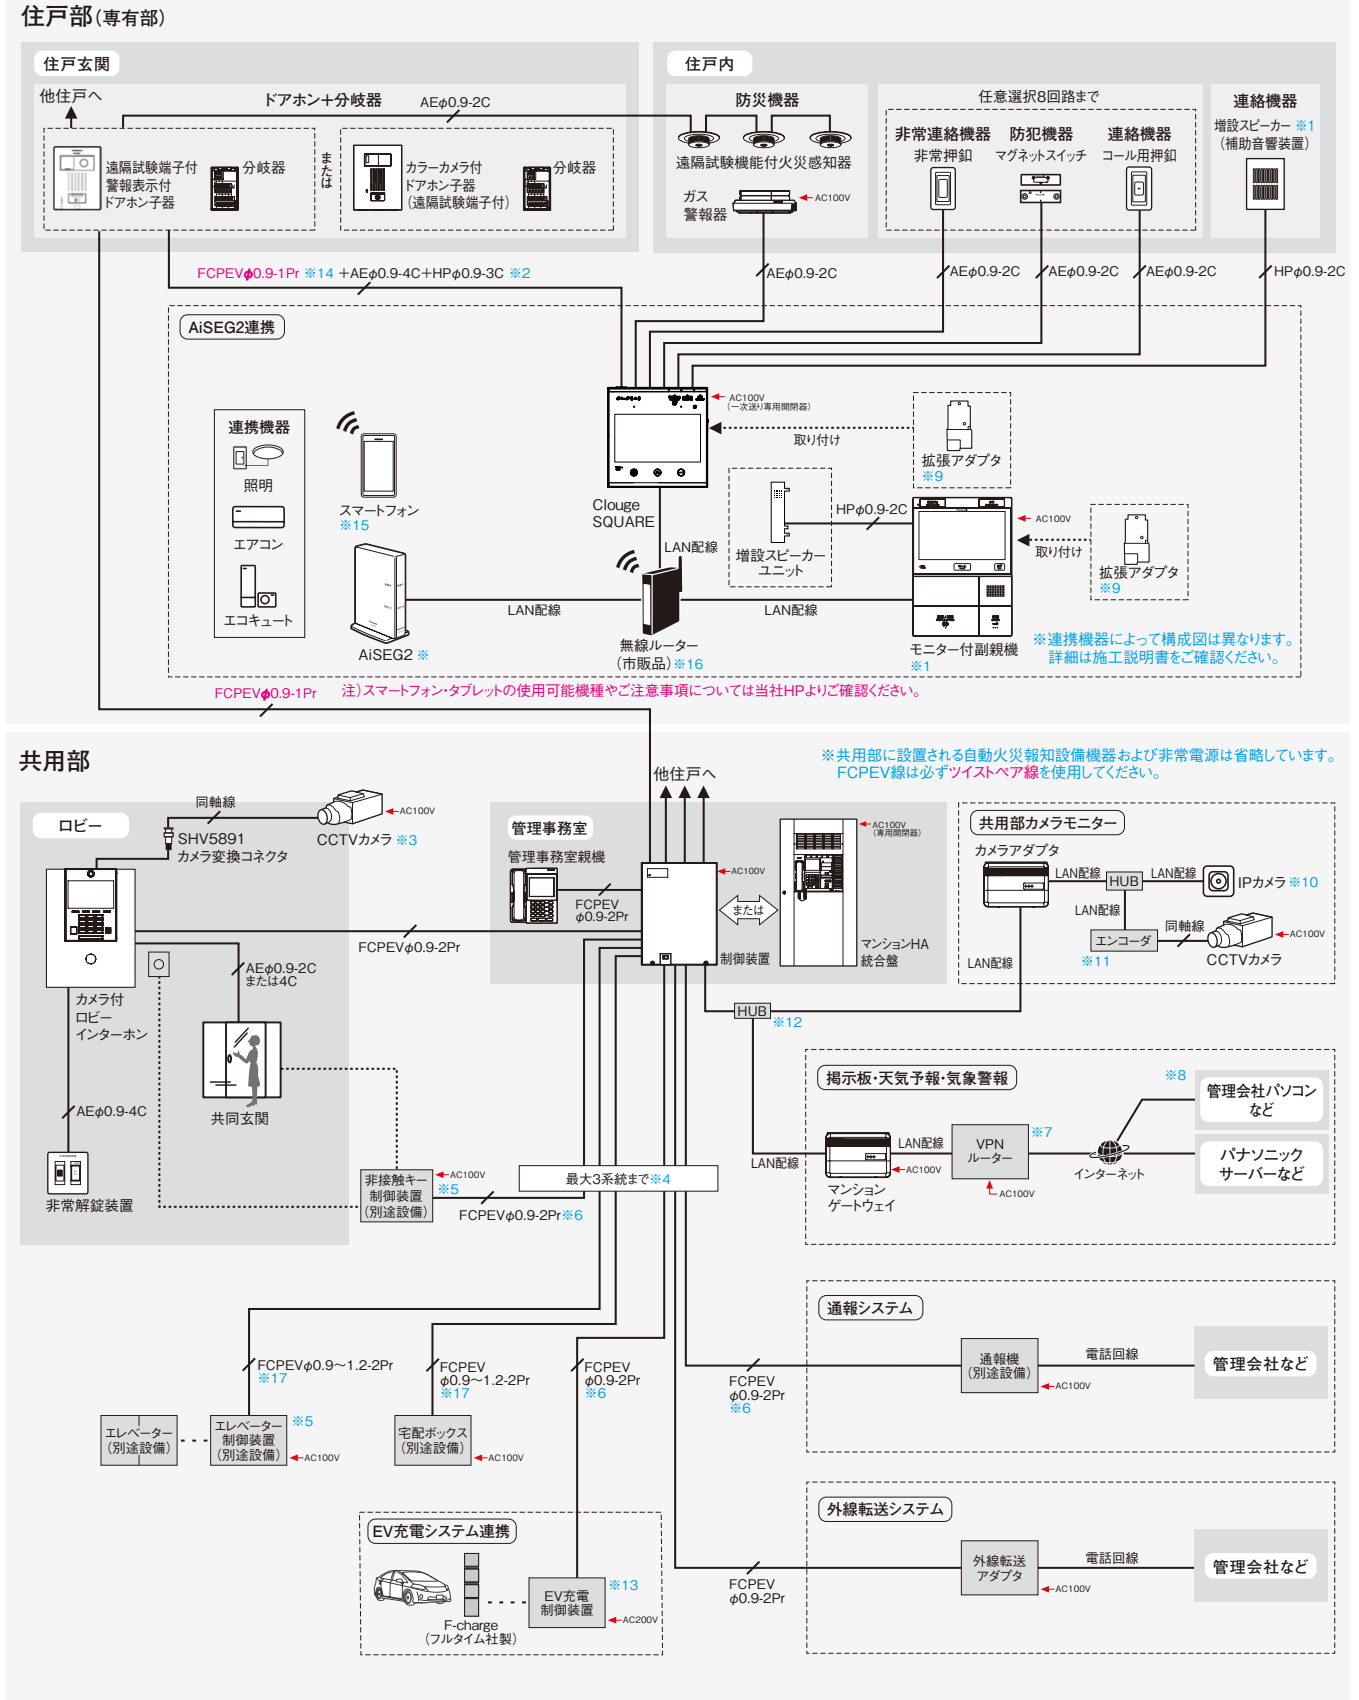

※1 通話副親機を2台接続する場合は、増設スピーカーおよび増設スピーカーユニットを併設できません。接続台数については施工説明書をご確認ください。 ※2 4線式のカメラなしドアホン子器の場合、HPφ0.9-3C→HPφ0.9-4Cとなります。 ※3 映像出力仕様:1Vp-p/75Ω終端 NTSCコンポジット信号のカメラをご使用ください。また推奨品をご使用の場合は別途変換アダプタ(他社製)が必要です。詳しくは別途ご相談ください。 ※4 WGL4221,WGL4222はRS422ポート:2ポート,RS232C:2ポートをRS422ポート:3ポート,RS232C:1ポートに切り替えることができます。 ※5 非接触キーとエレベーターの運動を行う場合、接続方法が異なります。接続方法については、エレベーターメーカーまたは非接触キーリーダーメーカーにご確認ください。 ※6 接続先機器により配線は異なります。また、接続先機器メーカーの仕様により、本システム図の内容と異なる場合があります。 ※7 VPNルーターについては、別途ご相談ください。 ※8 管理会社より情報配信する場合必要です。詳しくは別途ご相談ください。 ※9 モニター付副親機は2台まで接続できます。拡張アダプタが必要となる場合があります。詳細は施工説明書をご確認ください。 ※10 i-PRO株式会社製(WV-B51300-F3など)をご使用ください。 ※11 i-PRO株式会社製(WJ-GXE500UXなど)をご使用ください。 ※12 制御装置にはLANポートが1つしかないのでカメラアダプタとゲートウェイを接続する場合はHUBが必要です。 ※13 EV充電システムと連携する場合、制御装置は回オーダー品となります。 ※14 統合システムの場合は統合盤～住宅情報盤間がHP線(耐熱・ツイストペア線)0.9-2Prになります。 ※15 iOS5以降のiPhone, Android™5.1以降のスマートフォン, iOS9以降のiPad, Android™5.1以降のタブレットに対応。動作確認機種は当社HPで公開しています。 ※16 全ての機種について動作保証するものではありません。動作確認機種は当社HPで公開しています。(https://www.2.panasonic.biz/jp/densetsu/ha/mansion_ha/clouge/app/) ※17 接続先機器の配線長仕様が300m以下の場合、相手先の配線可能距離にあわせてください。