


システム全体構成図

ブラウザ機能なし 管理室あり

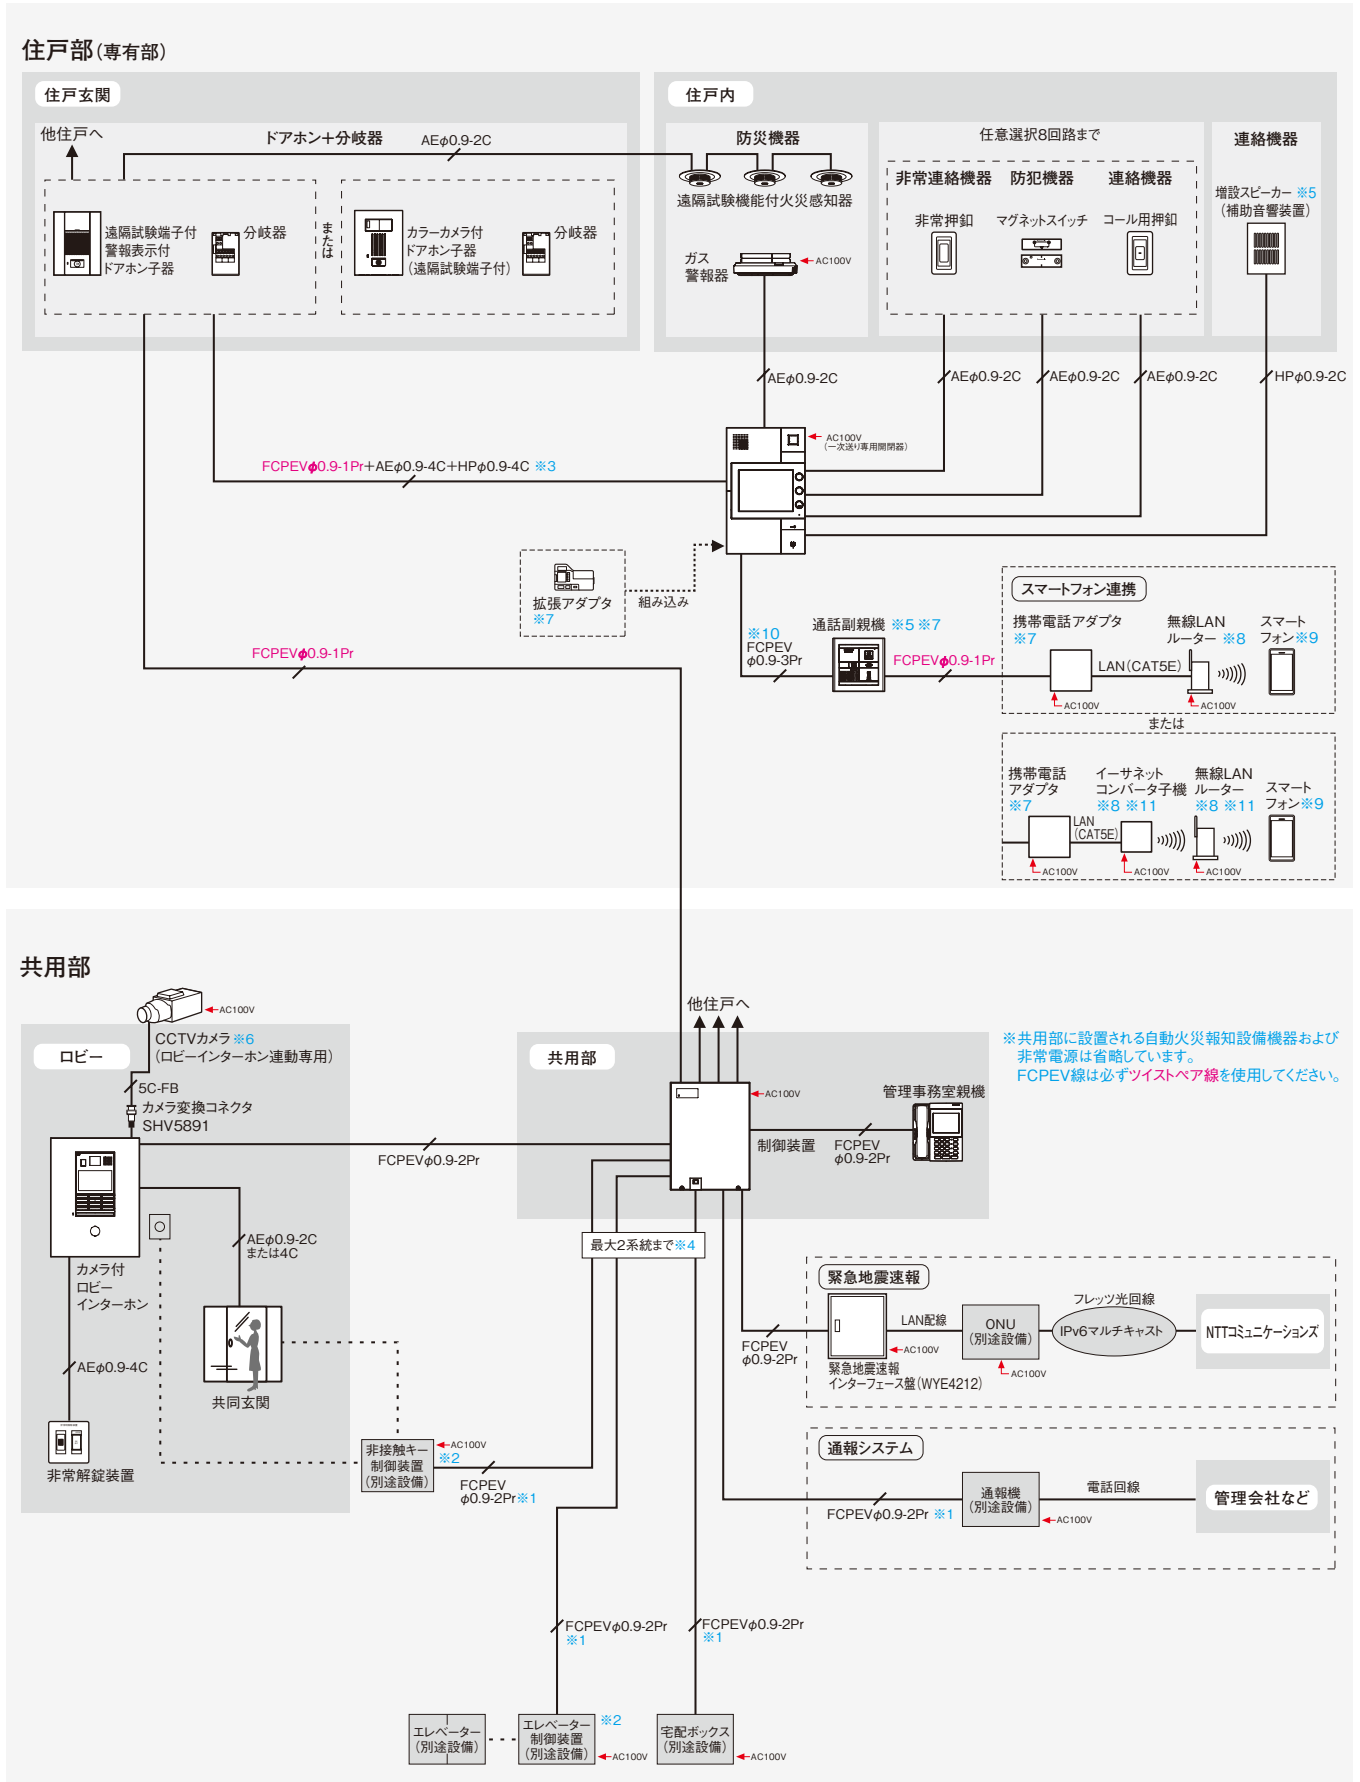

※1 接続先機器により配線は異なります。また、接続先機器メーカーの仕様により、本システム図の内容と異なる場合があります。 ※2 非接触キーとエレベーターの連動を行う場合、接続方法が異なります。接続方法については、エレベーターメーカーまたは非接触キーリーダーメーカーにご確認ください。 ※3 カメラ付ドアホン子器の場合、HPφ0.9-4C→HPφ0.9-3Cとなります。 ※4 RS422ポートは最大2ポートです。それ以上接続する場合は別途お問い合わせください。 ※5 通話副親機+増設スピーカーで最大2台まで接続できます。 ※6 パナソニック システムネットワークス株式会社製 (WV-CP500、WV-CP284 など) をご使用ください。 ※7 通話副親機や携帯電話アダプタ、計測ボックス使用時には別途拡張アダプタが必要です。 ※8 全ての機種について動作保証するものではありません。動作確認機種は当社HPで公開しています。(http://sumai.panasonic.jp/wiring/mansion/windea/app/) ※9 Android™ (OS2.2以降)、iPhone (iOS5.0以降のiPhone4/4S/5) のどちらにも対応。ただし、全ての機種について動作保証するものではありません。動作確認機種は当社HPで公開しています。(http://sumai.panasonic.jp/wiring/mansion/windea/app/) ※10 通話副親機を補助音響装置として使用する場合はHP線になります。 ※11 携帯電話アダプタと無線LANルーター間の配線が困難な場合、イーサネットコンバータを使用してください。
注) 群管理システムの場合は別途ご相談ください。