


システム全体構成図

ブラウザ機能なし 管理室あり

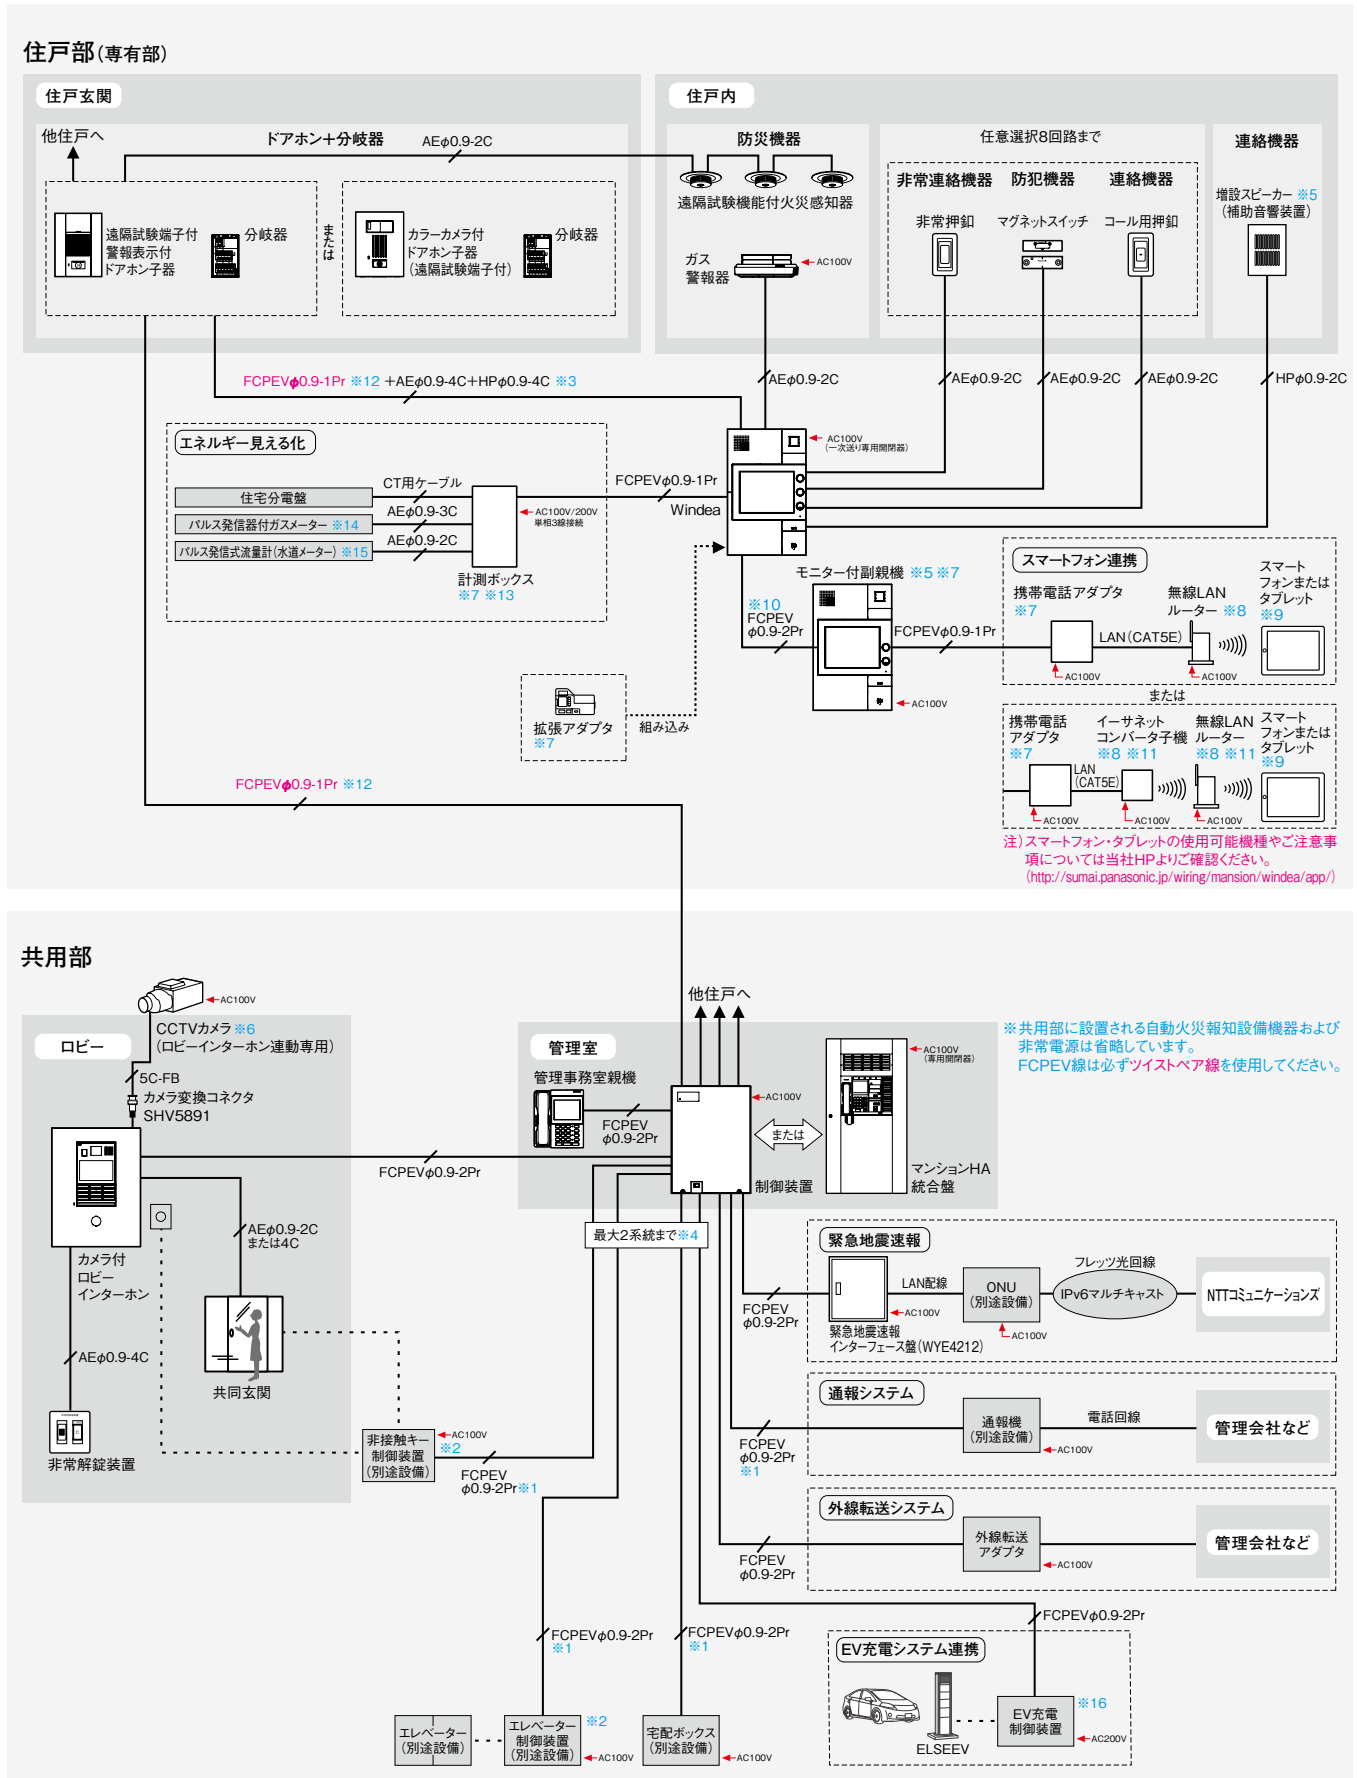

※1 接続先機器により配線は異なります。また、接続先機器メーカーの仕様により、本システム図の内容と異なる場合があります。 ※2 非接触キーとエレベーターの連動を行う場合、接続方法が異なります。接続方法については、エレベーターメーカーまたは非接触キーメーカーにご確認ください。 ※3 カメラ付ドアホン子器の場合、HPφ0.9-4C→HPφ0.9-3Cとなります。 ※4 RS422ポートは最大2ポートです。それ以上接続する場合は別途お問い合わせください。 ※5 副親機や増設スピーカーは合計で2台まで接続できます。 ※6 パナソニック システムネットワークス製 (WV-CP304など。取付台、レンズ別売) をご使用ください。 ※7 副親機や携帯電話アダプタ、計測ボックス使用時には別途拡張アダプタが必要です。 ※8 全ての機種について動作保証するものではありません。動作確認機種は当社HPで公開しています。(http://sumai.panasonic.jp/wiring/mansion/windea/app/) ※9 iOS5以降のiPhone、Android™2.2以降のスマートフォン、iOS9以降のiPad、Android™5.0以降のタブレットに対応。ただし、全ての機種について動作保証するものではありません。動作確認機種は当社HPで公開しています。(http://sumai.panasonic.jp/wiring/mansion/windea/app/) ※10 副親機を補助音響装置として使用する場合はHP線になります。 ※11 携帯電話アダプタと無線LANルーター間の配線が困難な場合、イーサネットコンバータを使用してください。 ※12 統合システムの場合は統合盤～住宅情報盤間がHP線(耐熱・ツイストペア線)φ0.9-2Prになります。 ※13 計測値の精度は±5%です。 ※14 適合仕様:無電圧接点(3線式c接点)、パルス幅150ms以上、10リットル/パルス。 ※15 愛知時計電機製(FMDSII)をご使用ください。 ※16 EV充電システムと連携する場合、制御装置は回オーダー品となります。 注) 群管理システムの場合は別途ご相談ください。