


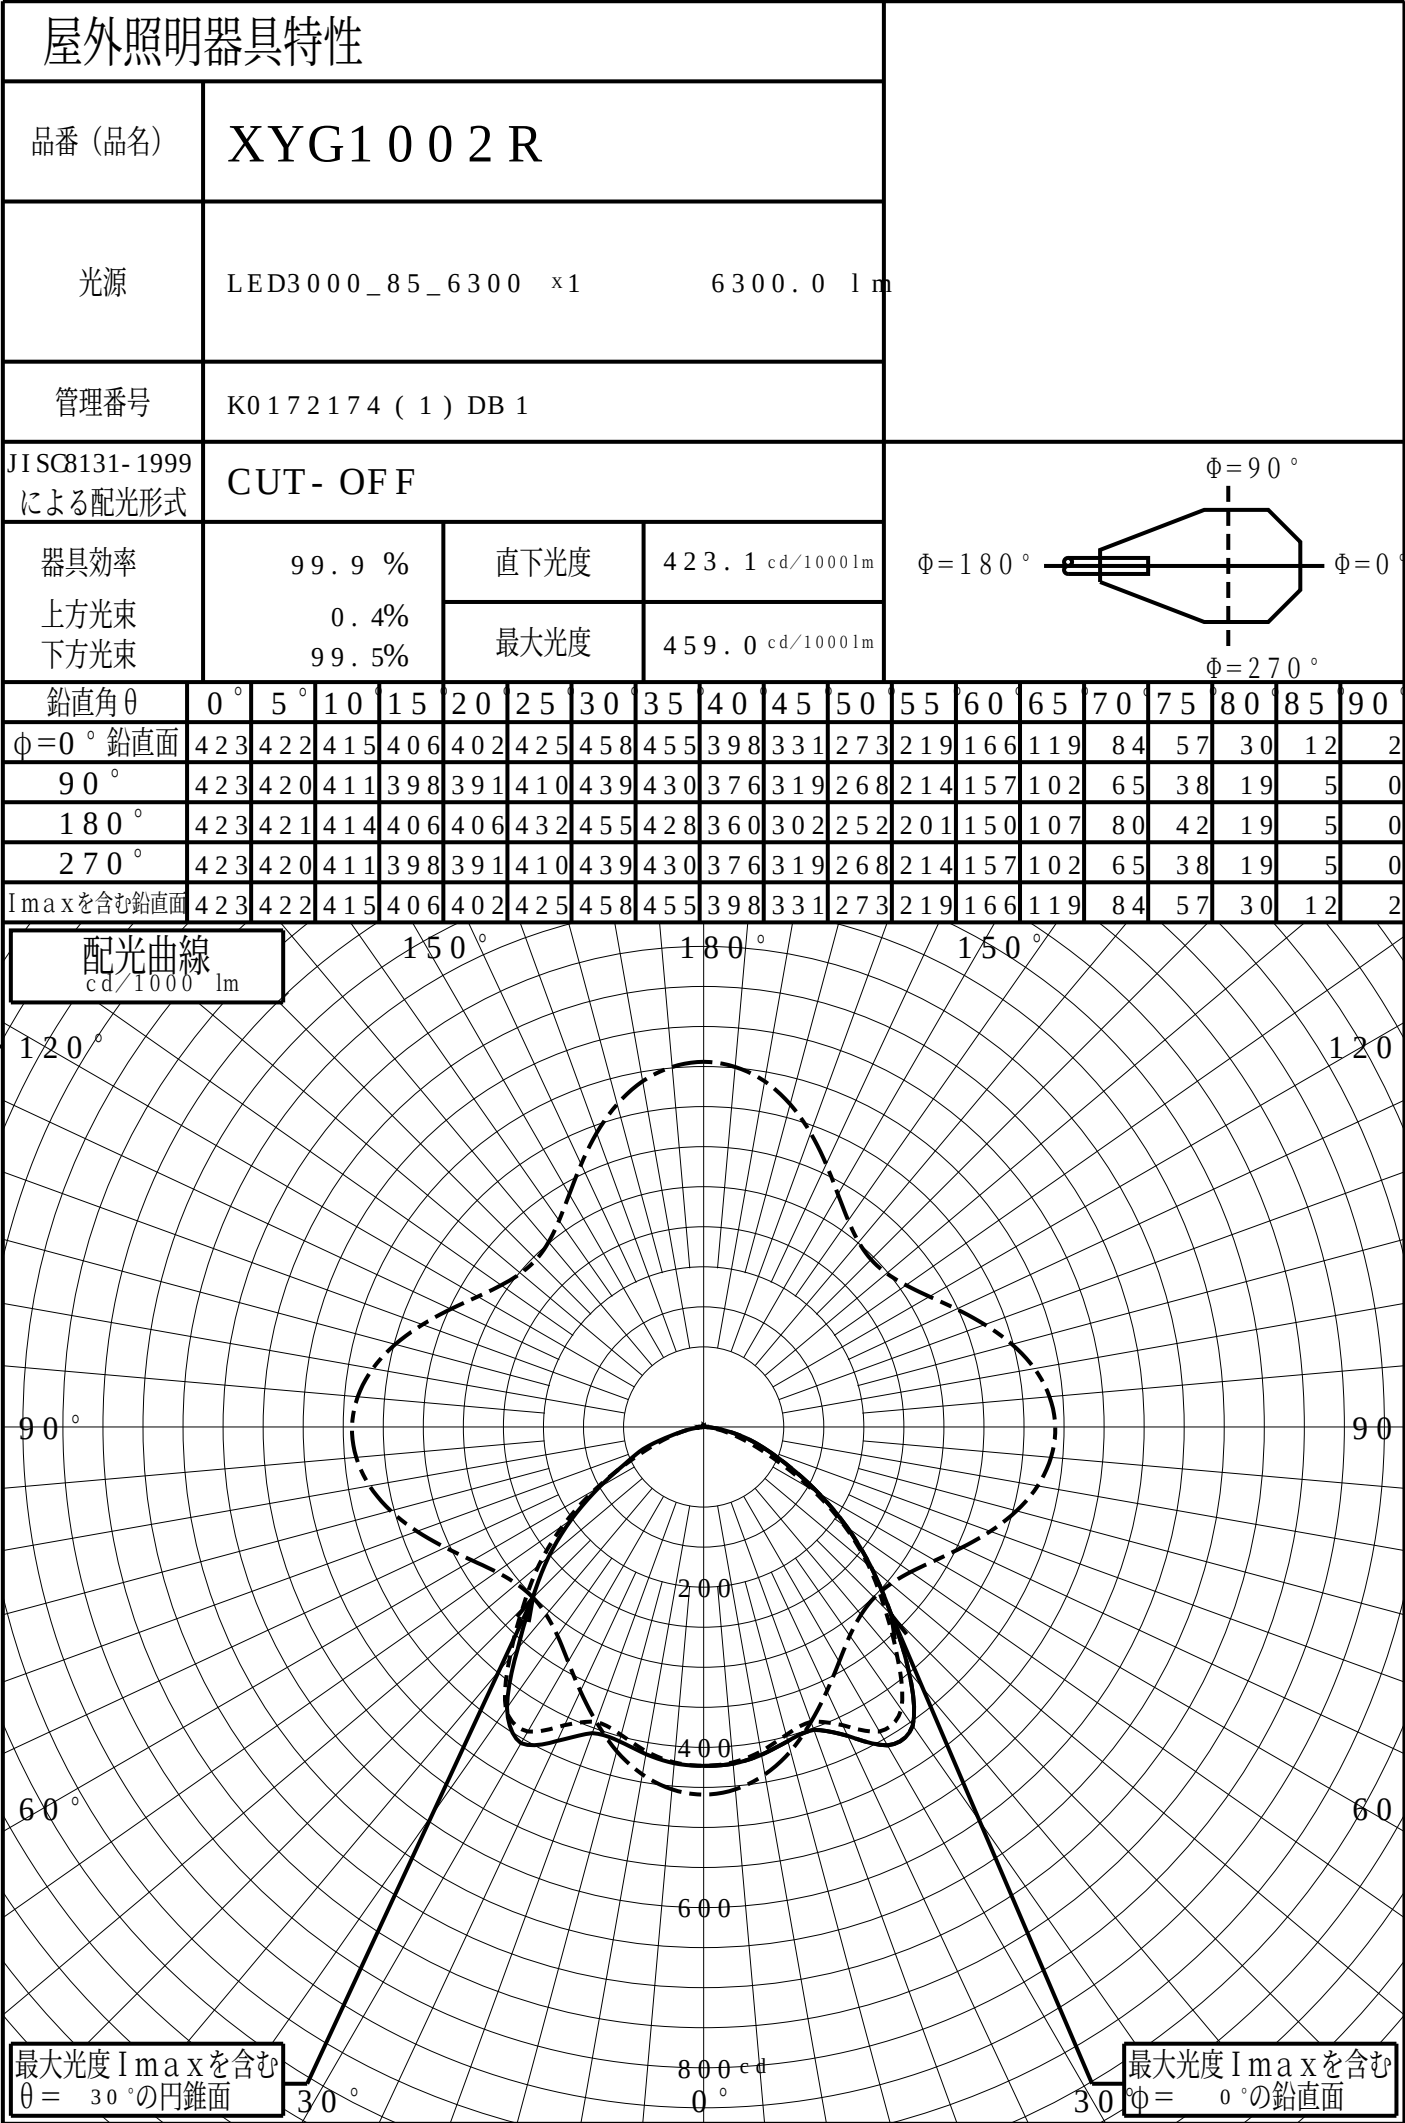

道路・トンネル照明率曲線

品番 (品名)

XYG1002R

光源

LED3000_85_6300 ×1


管理番号

K0172174 (1)DB 1

$\alpha = 0.0^\circ$

H: 取付高さ (MOUNTING HEIGHT)

照明率 ($\alpha = 0^\circ$)		
幅	歩道側	車道側
0.0H	0.000	0.000
0.2H	0.130	0.130
0.4H	0.232	0.235
0.6H	0.309	0.312
0.8H	0.364	0.371
1.0H	0.401	0.410
1.2H	0.425	0.436
1.4H	0.441	0.454
1.6H	0.452	0.466
1.8H	0.460	0.474
2.0H	0.466	0.480
2.2H	0.470	0.485
2.4H	0.474	0.489
2.6H	0.476	0.491
2.8H	0.478	0.494
3.0H	0.480	0.495
3.2H	0.481	0.497
3.4H	0.482	0.498
3.6H	0.483	0.499

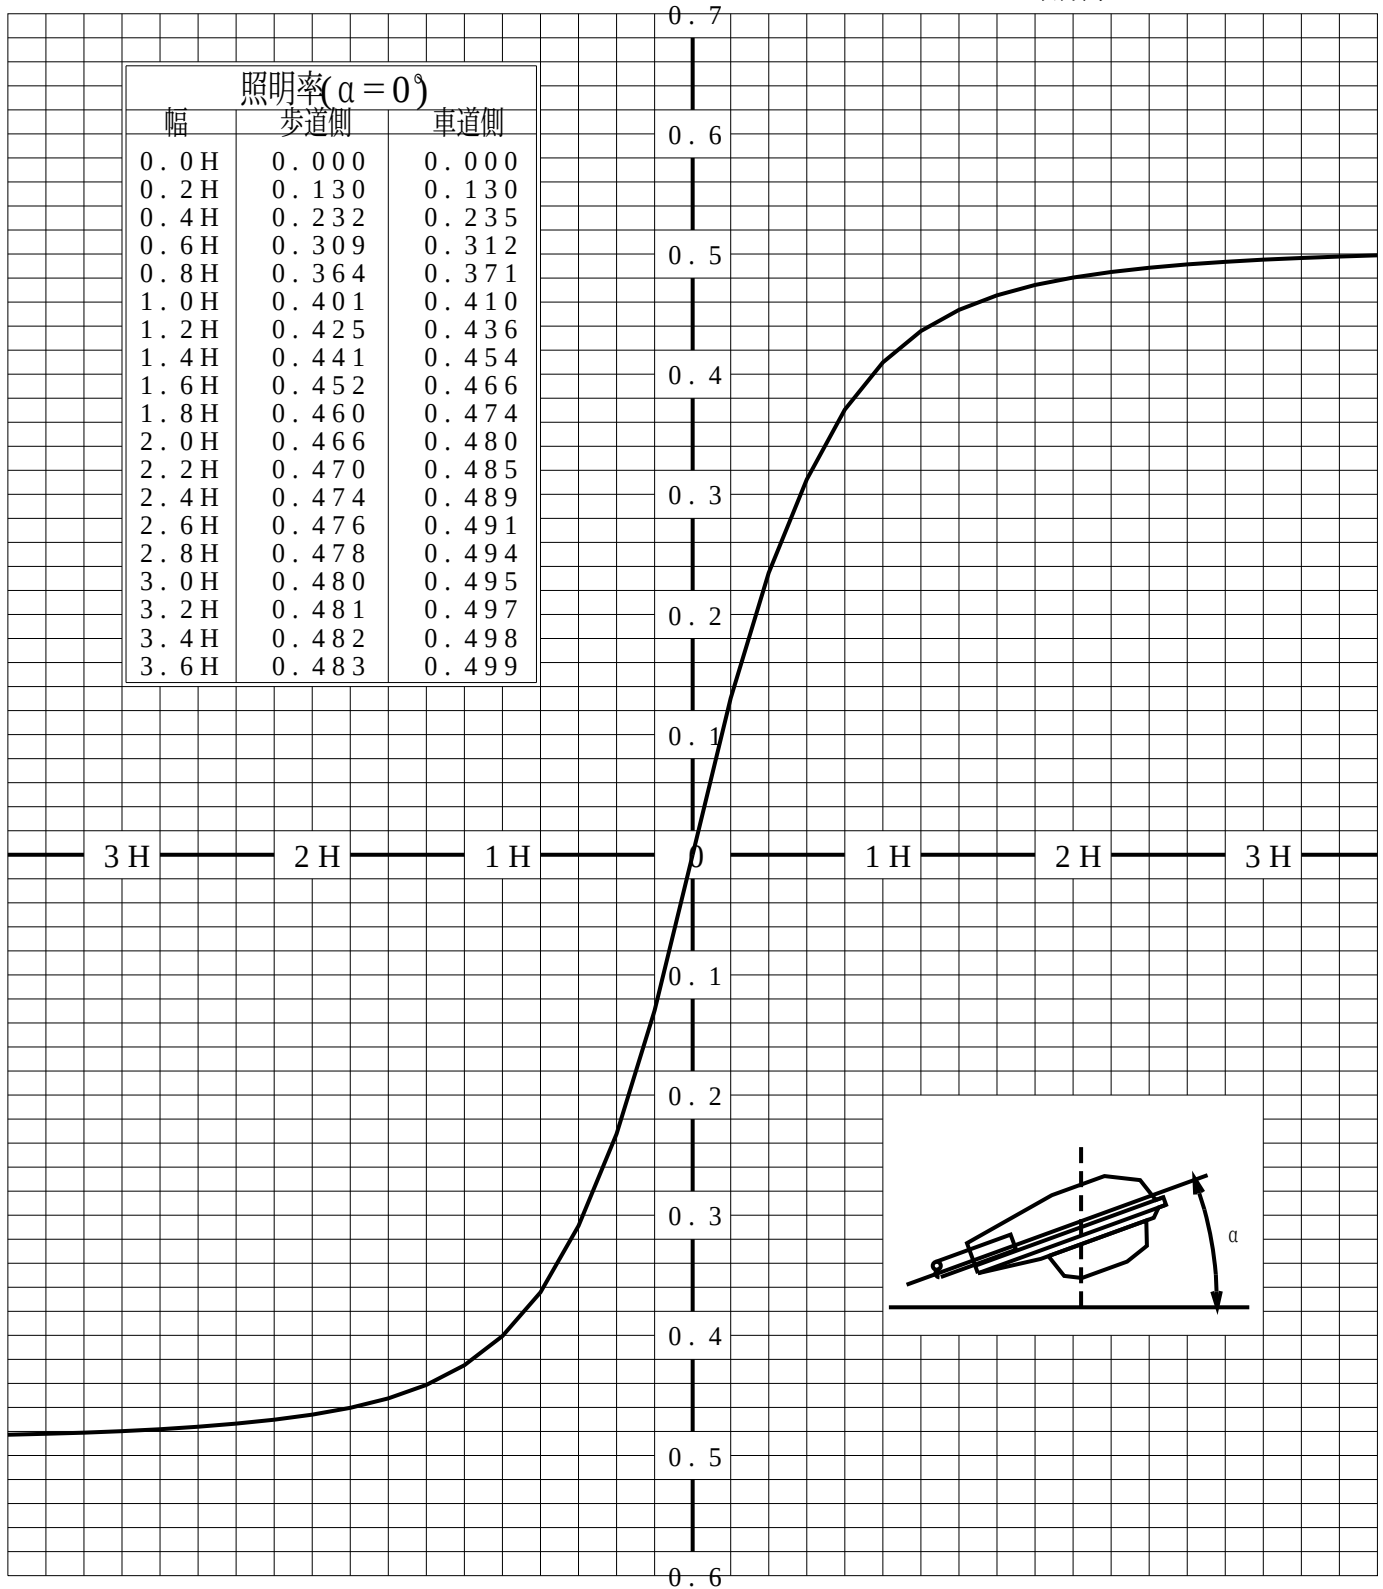

歩道側

車道側

正弦等光度曲線

品番 (品名)

XYG1002R

光源

LED3000_85_6300 ×1

管理番号

K0172174 (1) DB 1

