



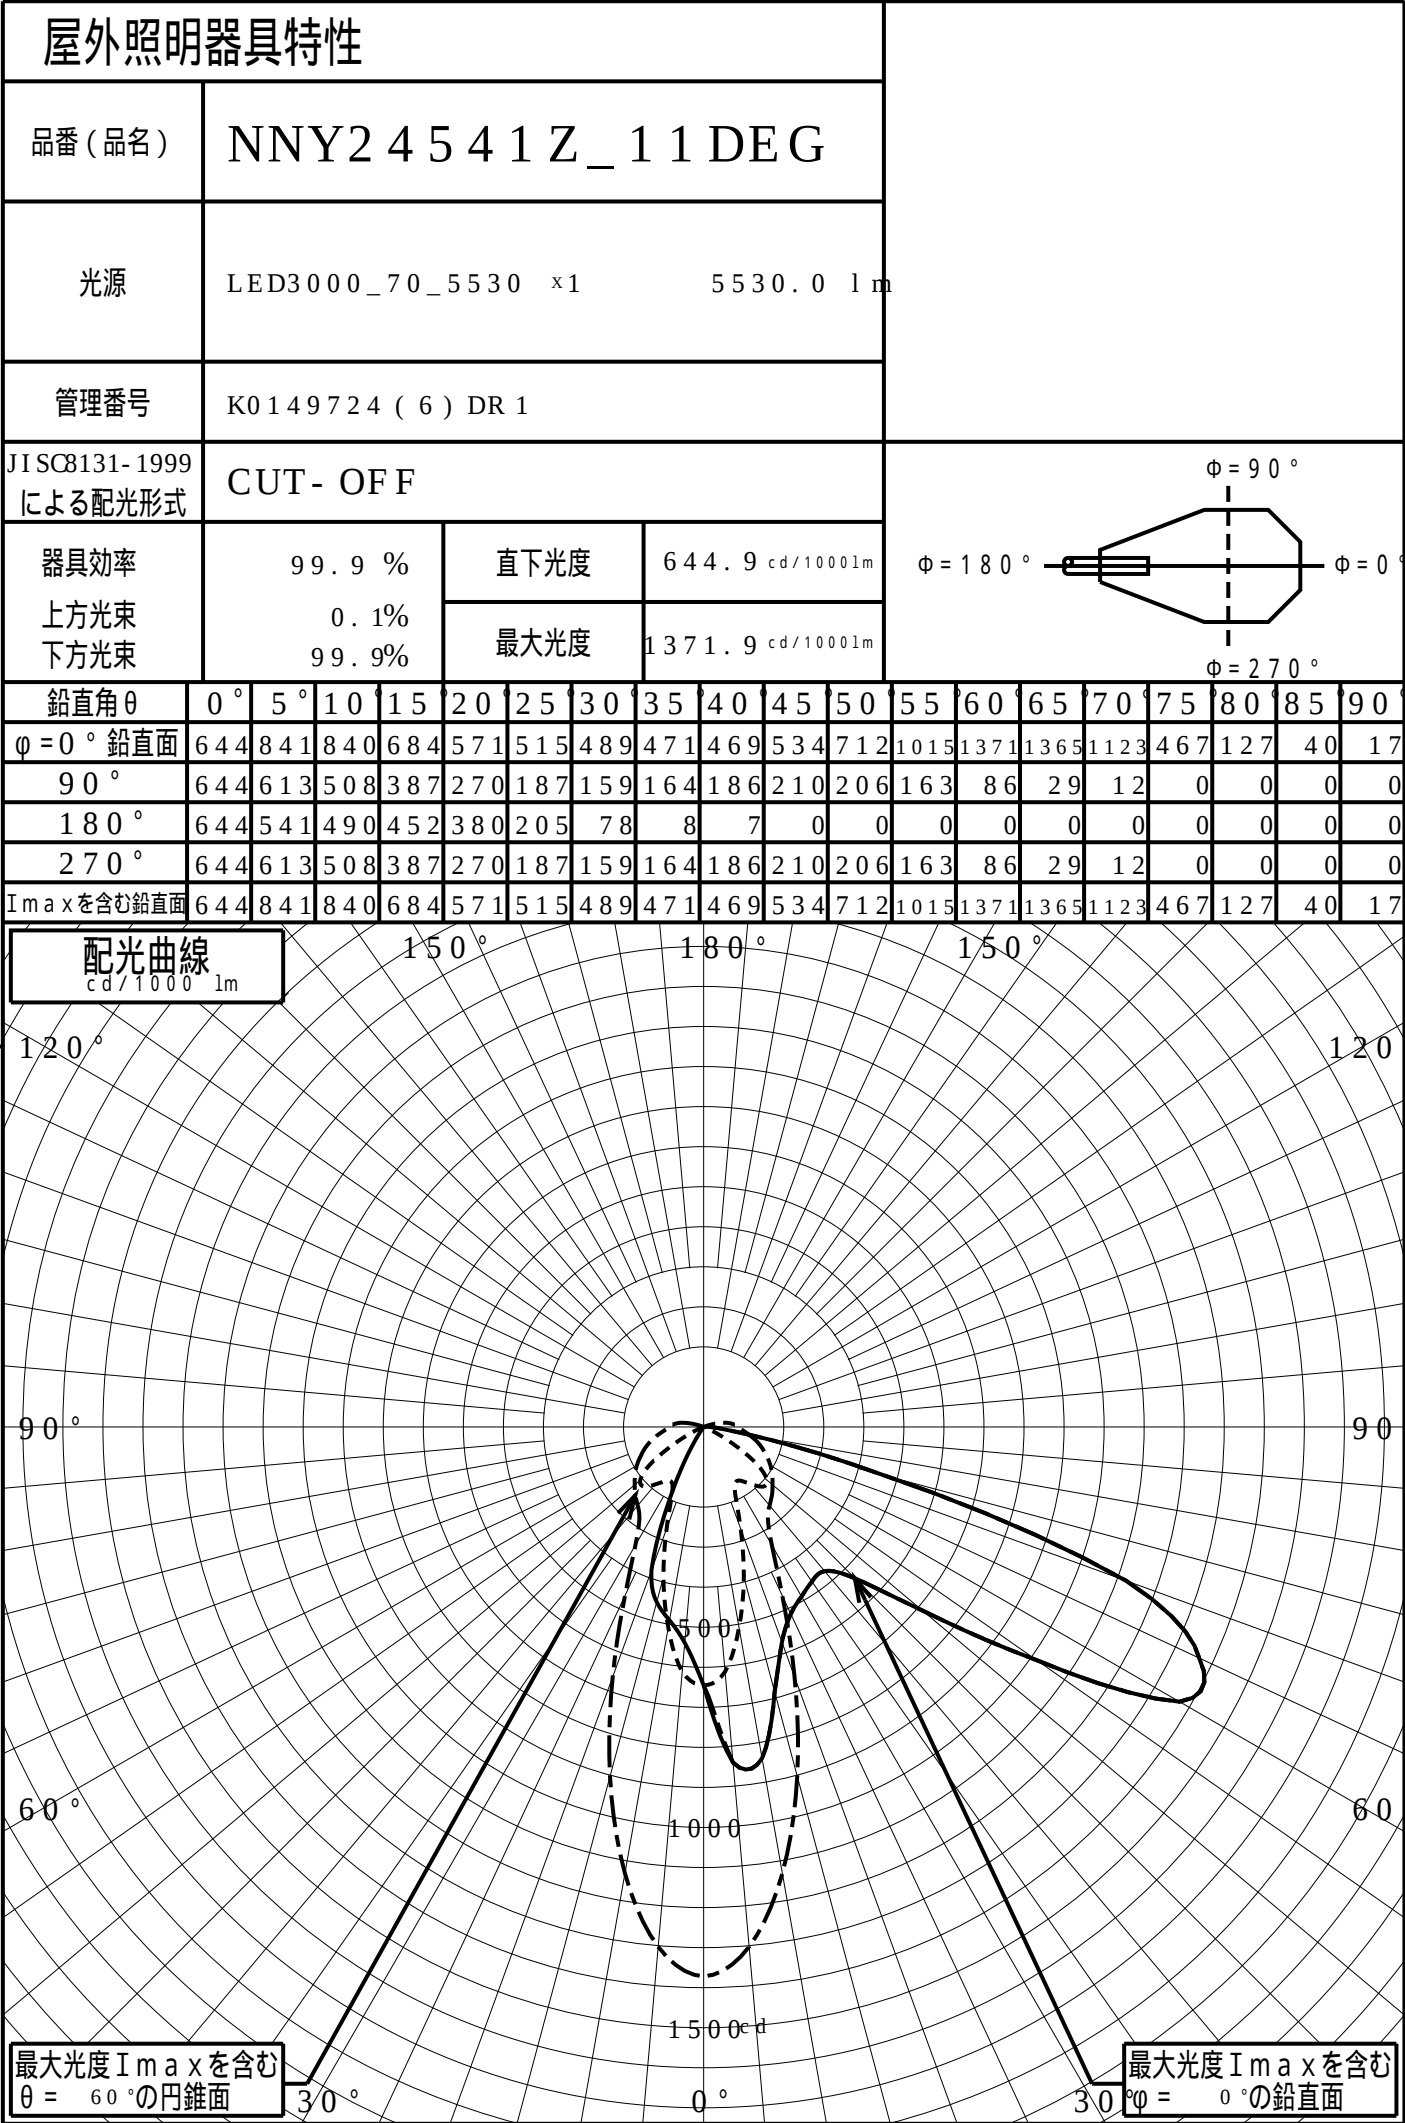

道路・トンネル照明率曲線

品番 (品名)	NNY2 4 5 4 1 Z _ 1 1 DE G	光源	LED3000_70_5530 ×1
管理番号	K0149724 (6) DR 1		

H: 取付高さ (MOUNTING HEIGHT)

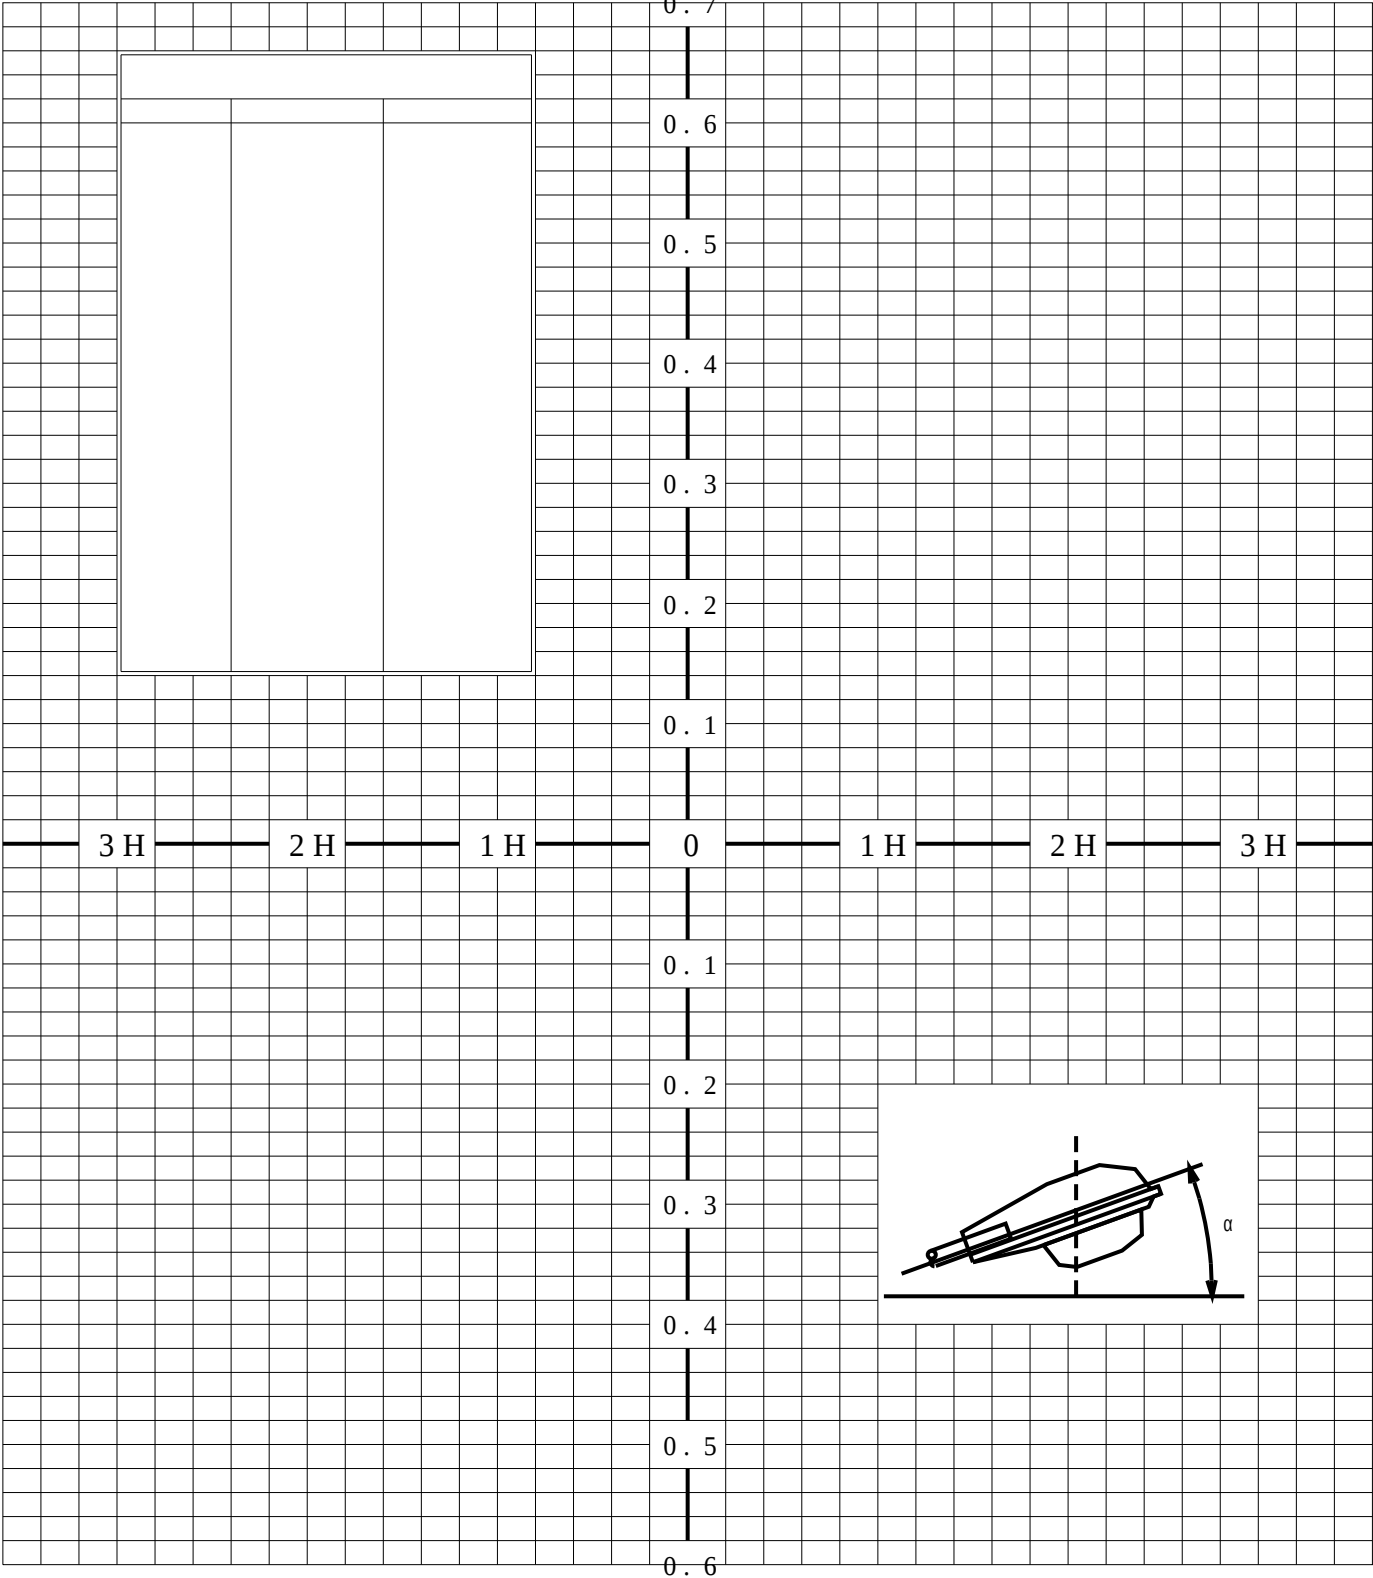

歩道側 車道側

正弦等光度曲線

品番 (品名)

NNY2 4 5 4 1 Z_ 1 1 DE G

光源

LED3000_70_5530 ×1

管理番号

K0149724 (6) DR 1

