


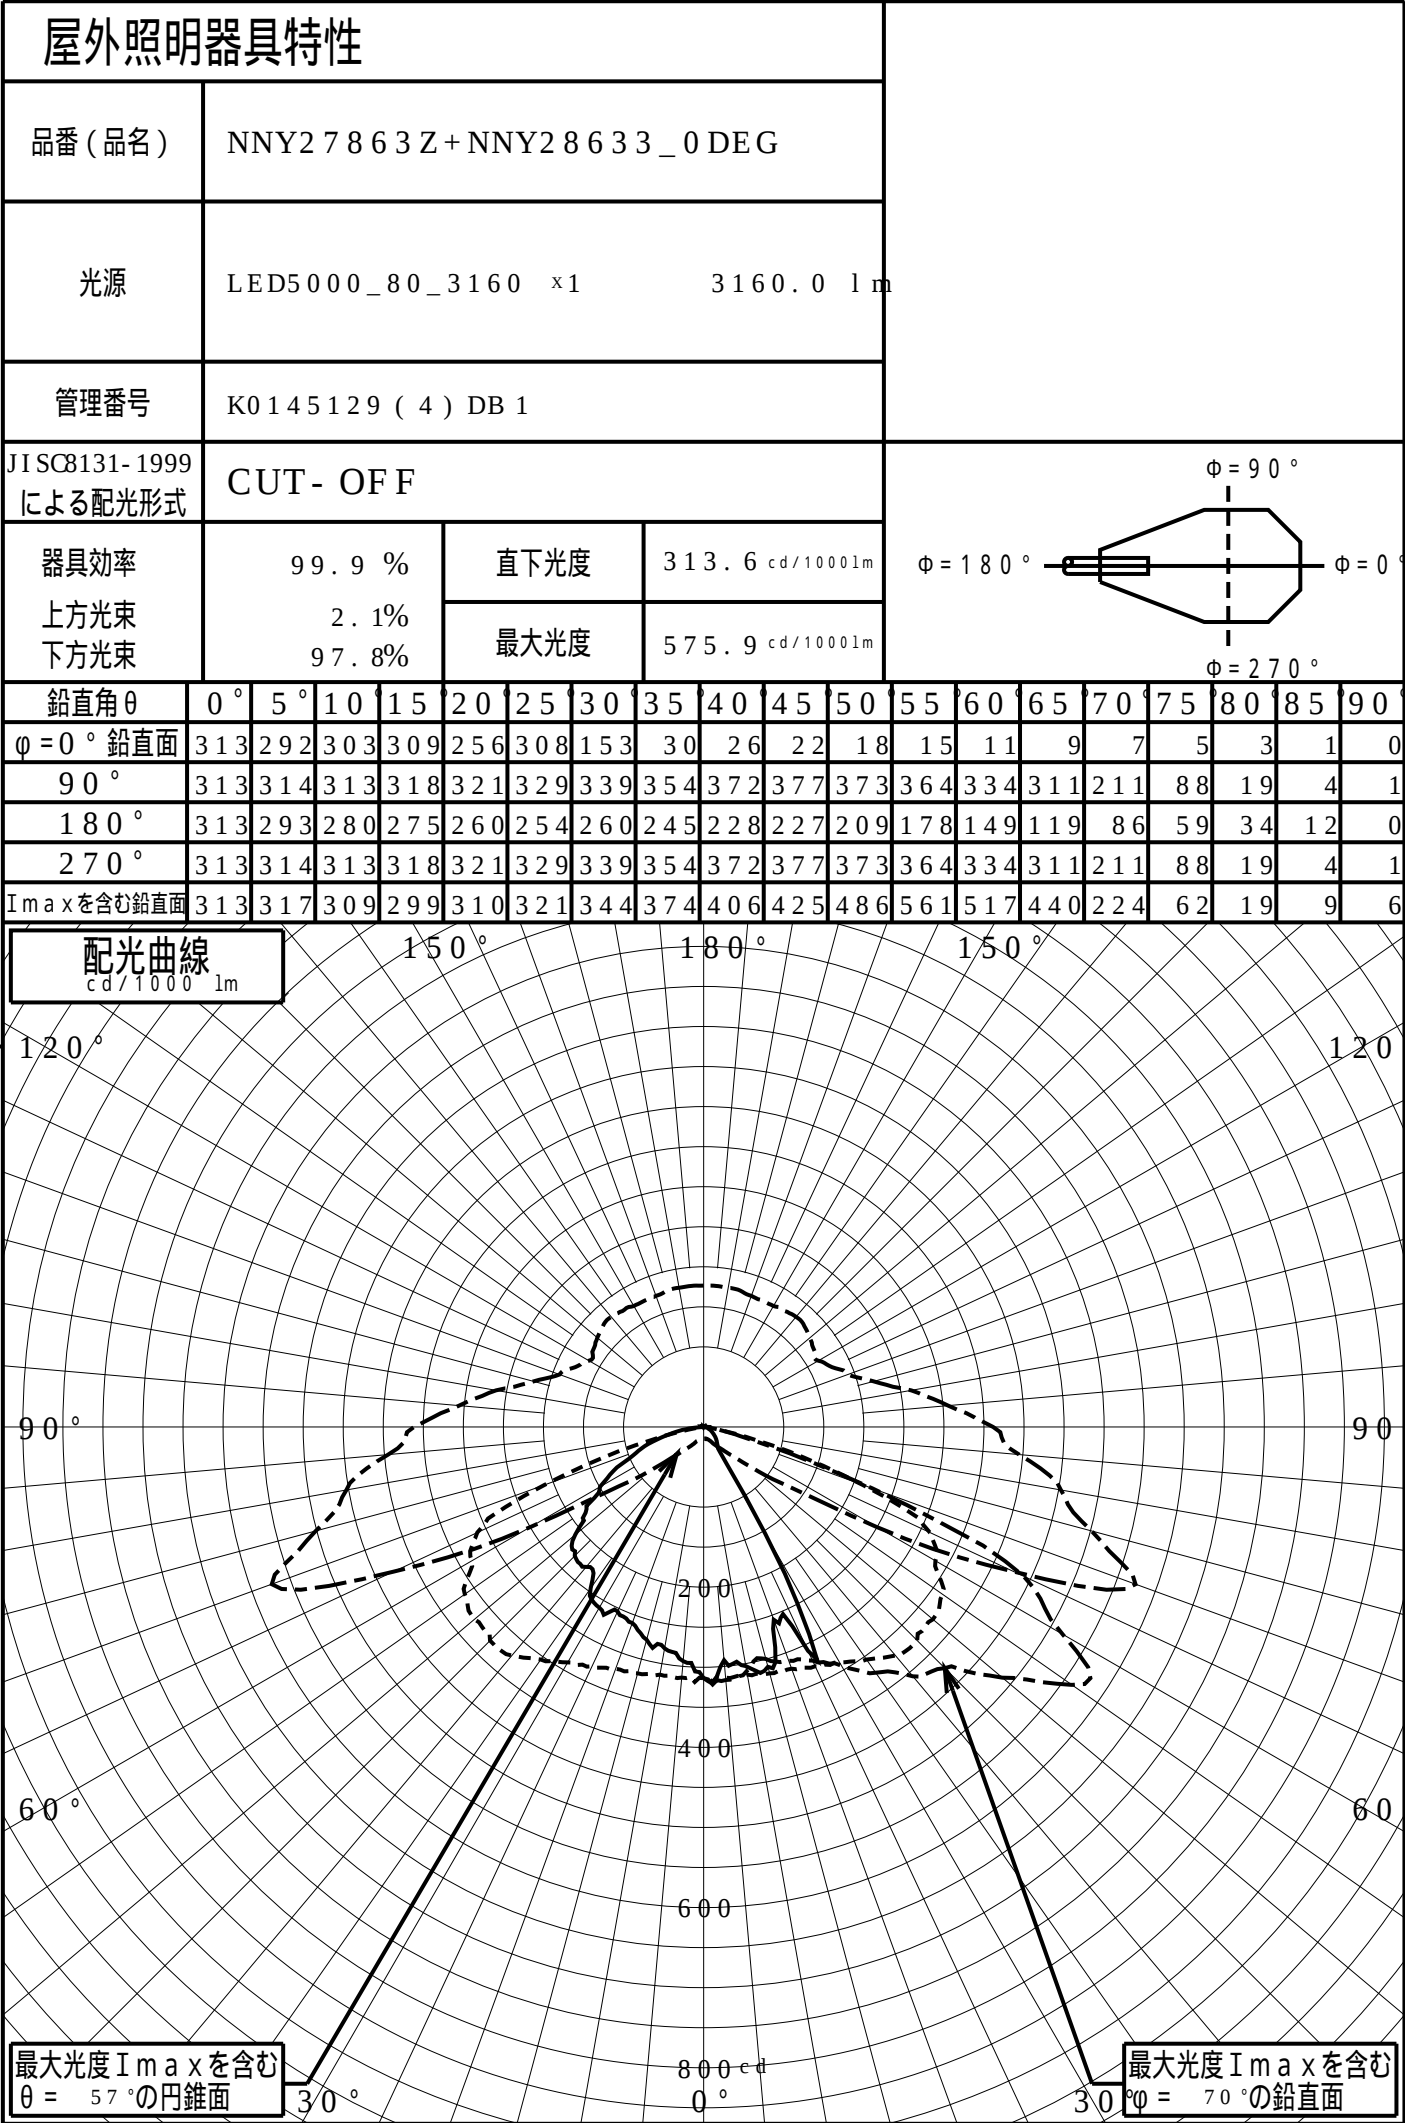

道路・トンネル照明率曲線

品番 (品名)

NNY27863Z+NNY28633_0DEG

光源

LED5000_80_3160 ×1



管理番号

K0145129 (4)DB 1

$\alpha = 0.0^\circ$

H: 取付高さ (MOUNTING HEIGHT)


照明率 ($\alpha = 0^\circ$)		
幅	歩道側	車道側
0.0H	0.000	0.000
0.2H	0.116	0.125
0.4H	0.206	0.253
0.6H	0.272	0.378
0.8H	0.323	0.422
1.0H	0.362	0.440
1.2H	0.392	0.448
1.4H	0.414	0.453
1.6H	0.431	0.456
1.8H	0.444	0.458
2.0H	0.454	0.459
2.2H	0.462	0.460
2.4H	0.469	0.461
2.6H	0.474	0.462
2.8H	0.478	0.462
3.0H	0.481	0.463
3.2H	0.484	0.463
3.4H	0.487	0.463
3.6H	0.489	0.464

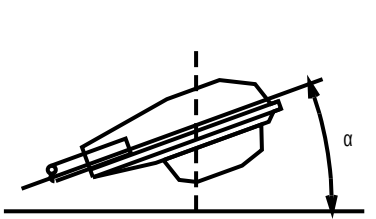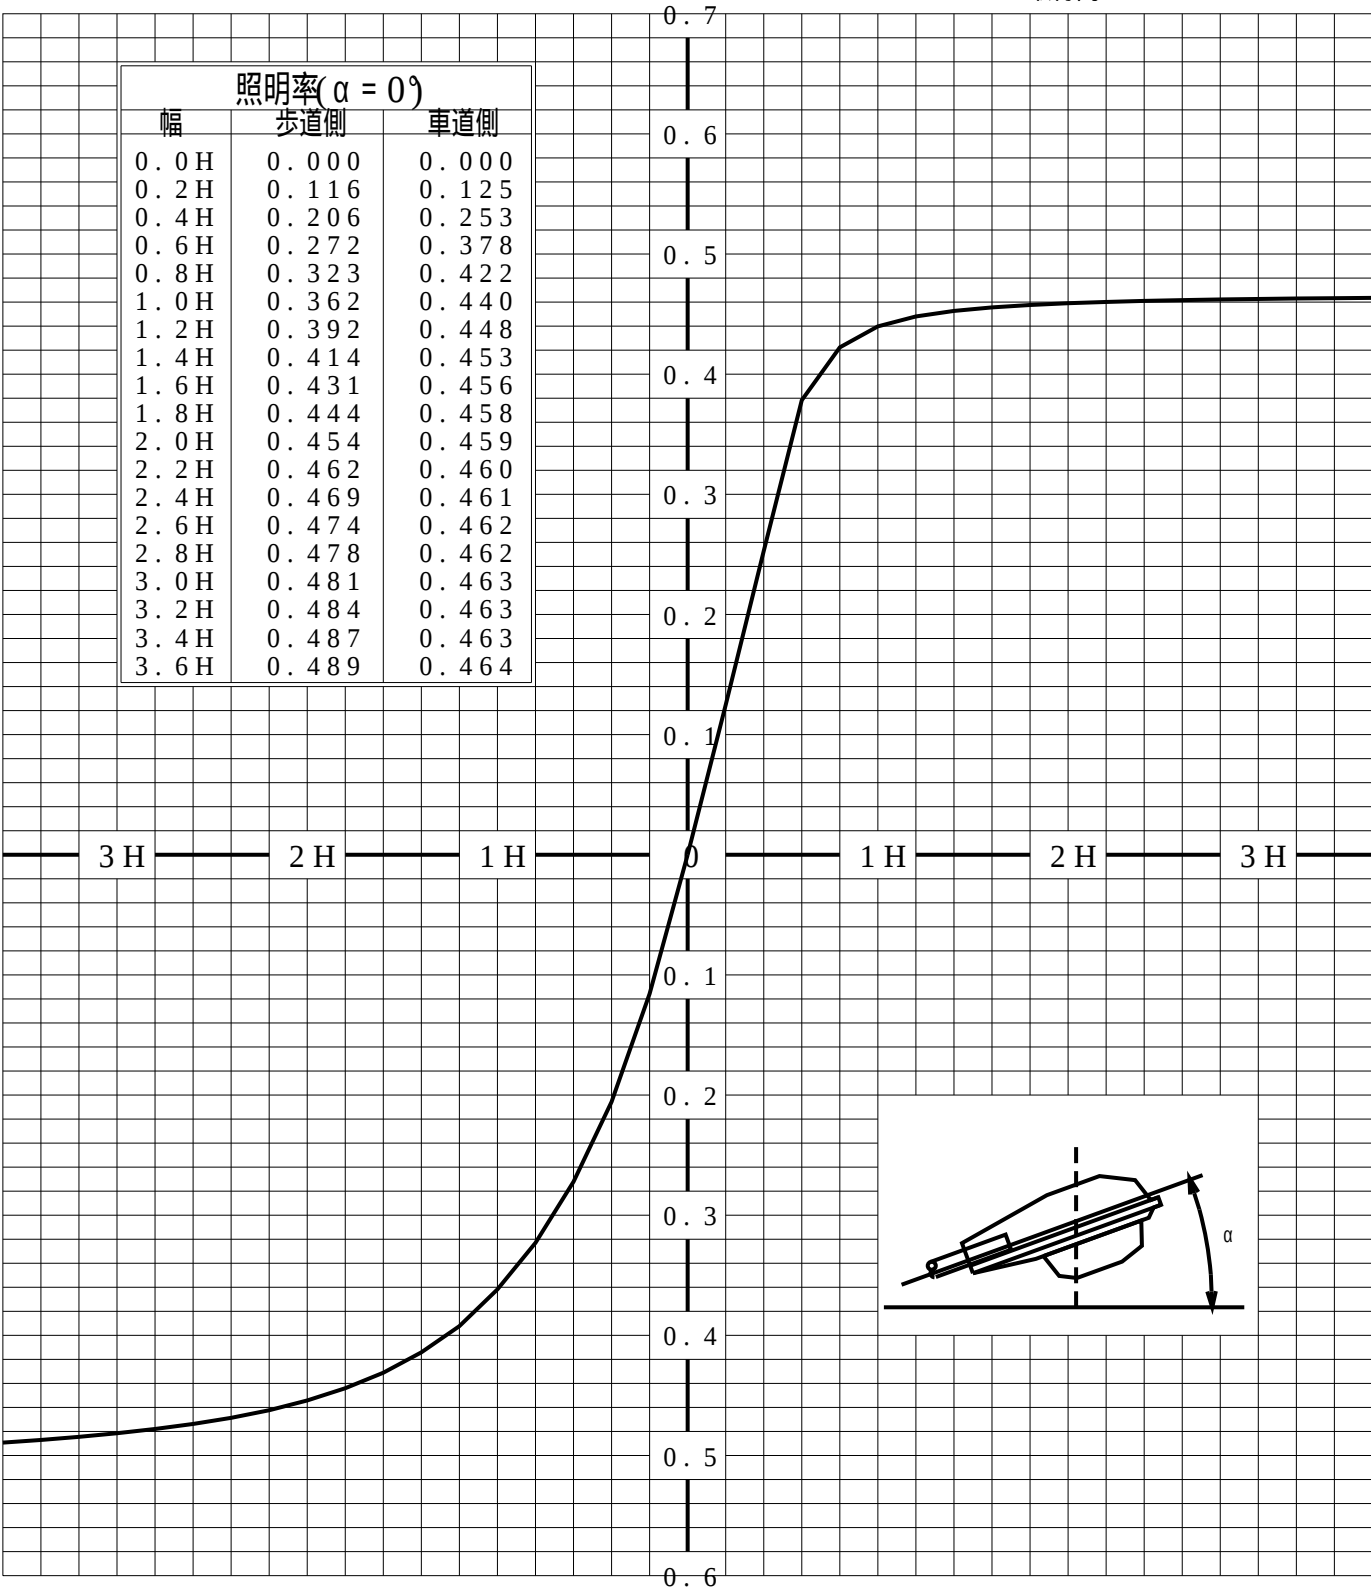

歩道側 ← → 車道側

正弦等光度曲線

品番 (品名)	NNY27863Z+NNY28633_0 DEG	光源	LED5000_80_3160 ×1
管理番号	K0145129 (4) DB 1		

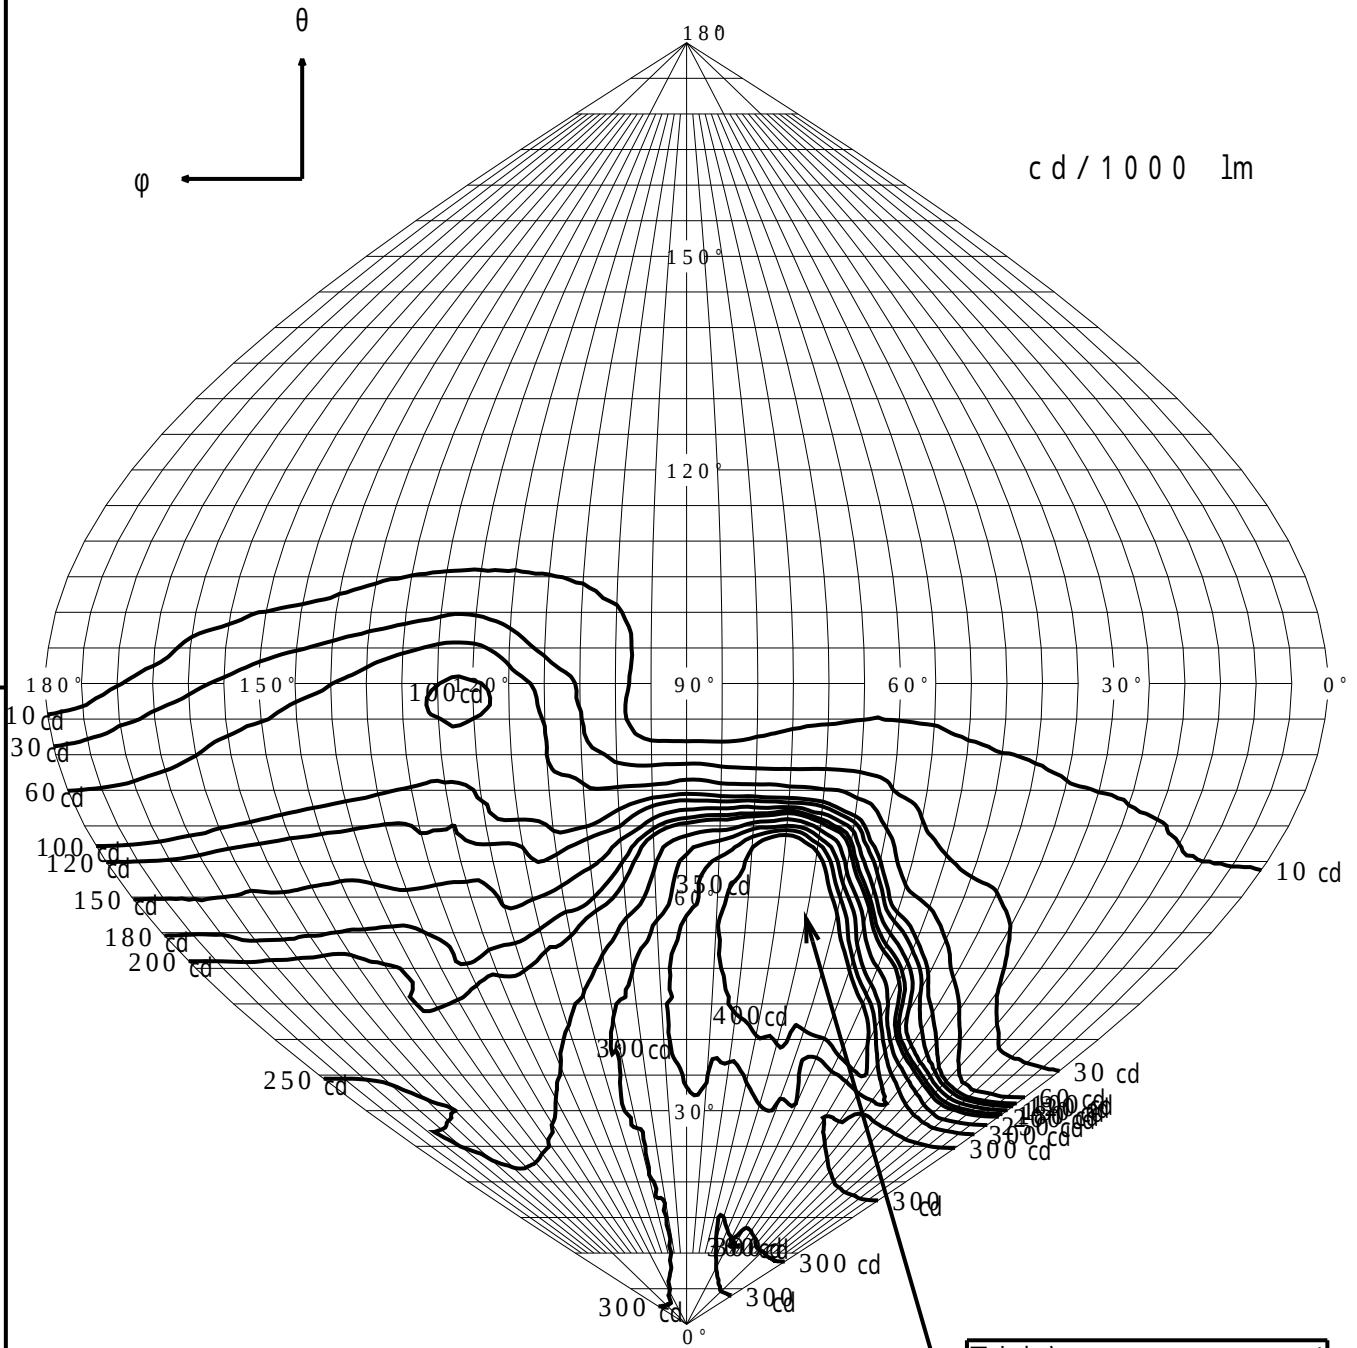

最大光度 $I_{max} = 575.9 \text{ cd}$

直下光度 $I_o = 313.6 \text{ cd}$

