


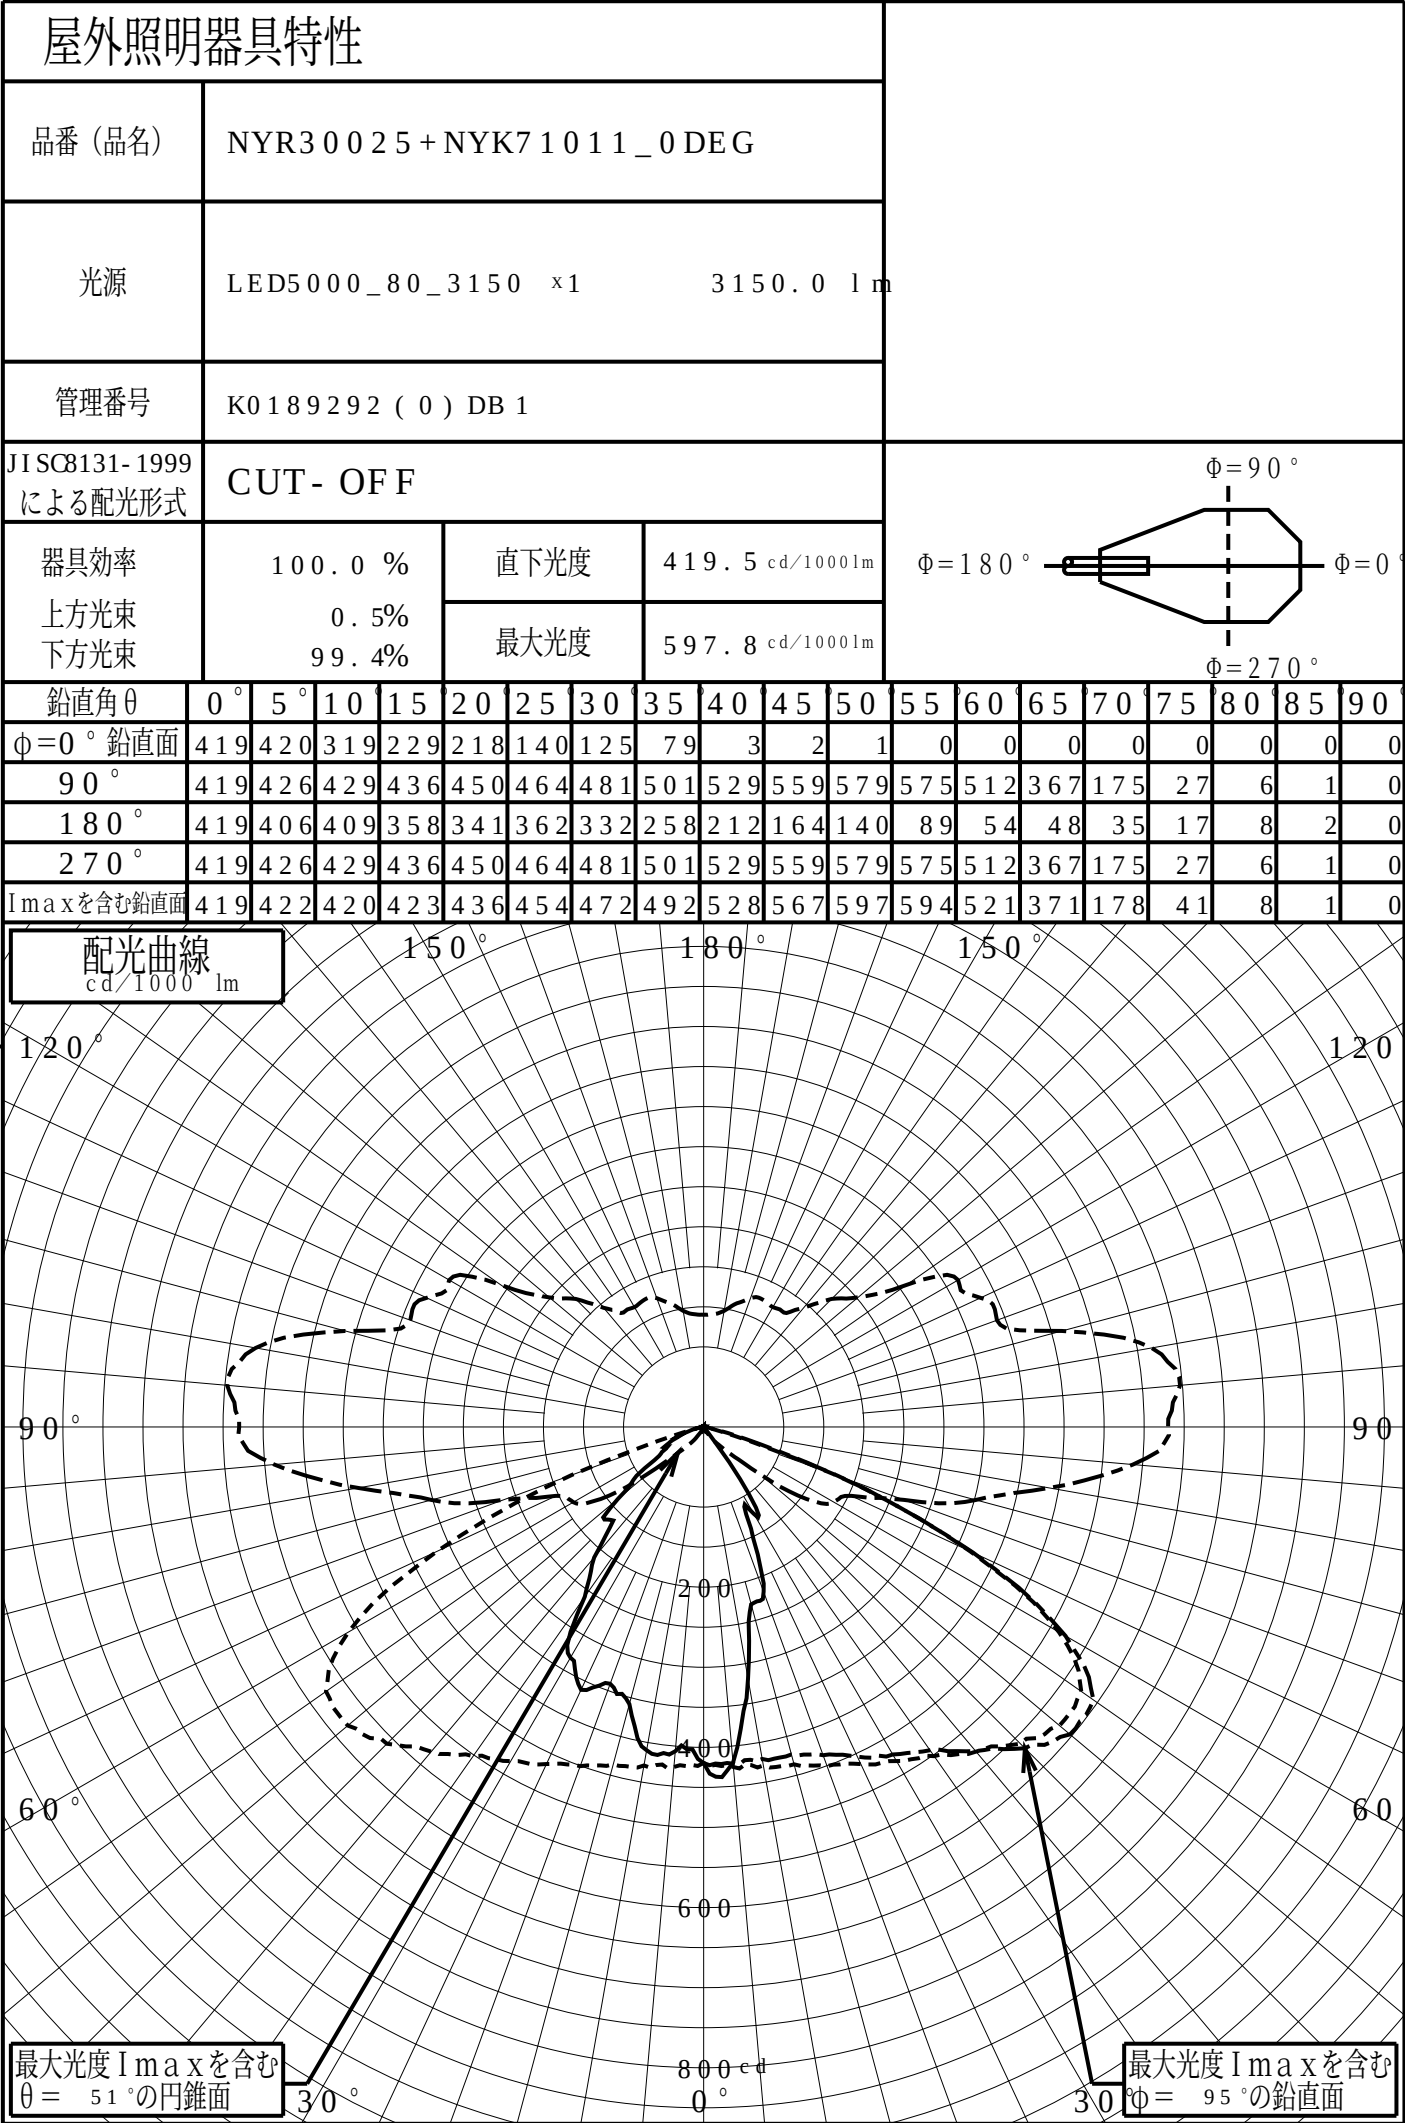

道路・トンネル照明率曲線

品番 (品名)

NYR30025+NYK71011_0DEG

光源

LED5000_80_3150 ×1


管理番号

K0189292 (0)DB 1

$\alpha = 0.0^\circ$

H: 取付高さ

照明率($\alpha = 0^\circ$)		
幅	歩道側	車道側
0.0H	0.000	0.000
0.2H	0.176	0.168
0.4H	0.312	0.263
0.6H	0.421	0.312
0.8H	0.490	0.342
1.0H	0.530	0.351
1.2H	0.560	0.355
1.4H	0.579	0.358
1.6H	0.590	0.360
1.8H	0.598	0.361
2.0H	0.604	0.361
2.2H	0.609	0.361
2.4H	0.612	0.361
2.6H	0.614	0.362
2.8H	0.616	0.362
3.0H	0.618	0.362
3.2H	0.619	0.362
3.4H	0.620	0.362
3.6H	0.620	0.362


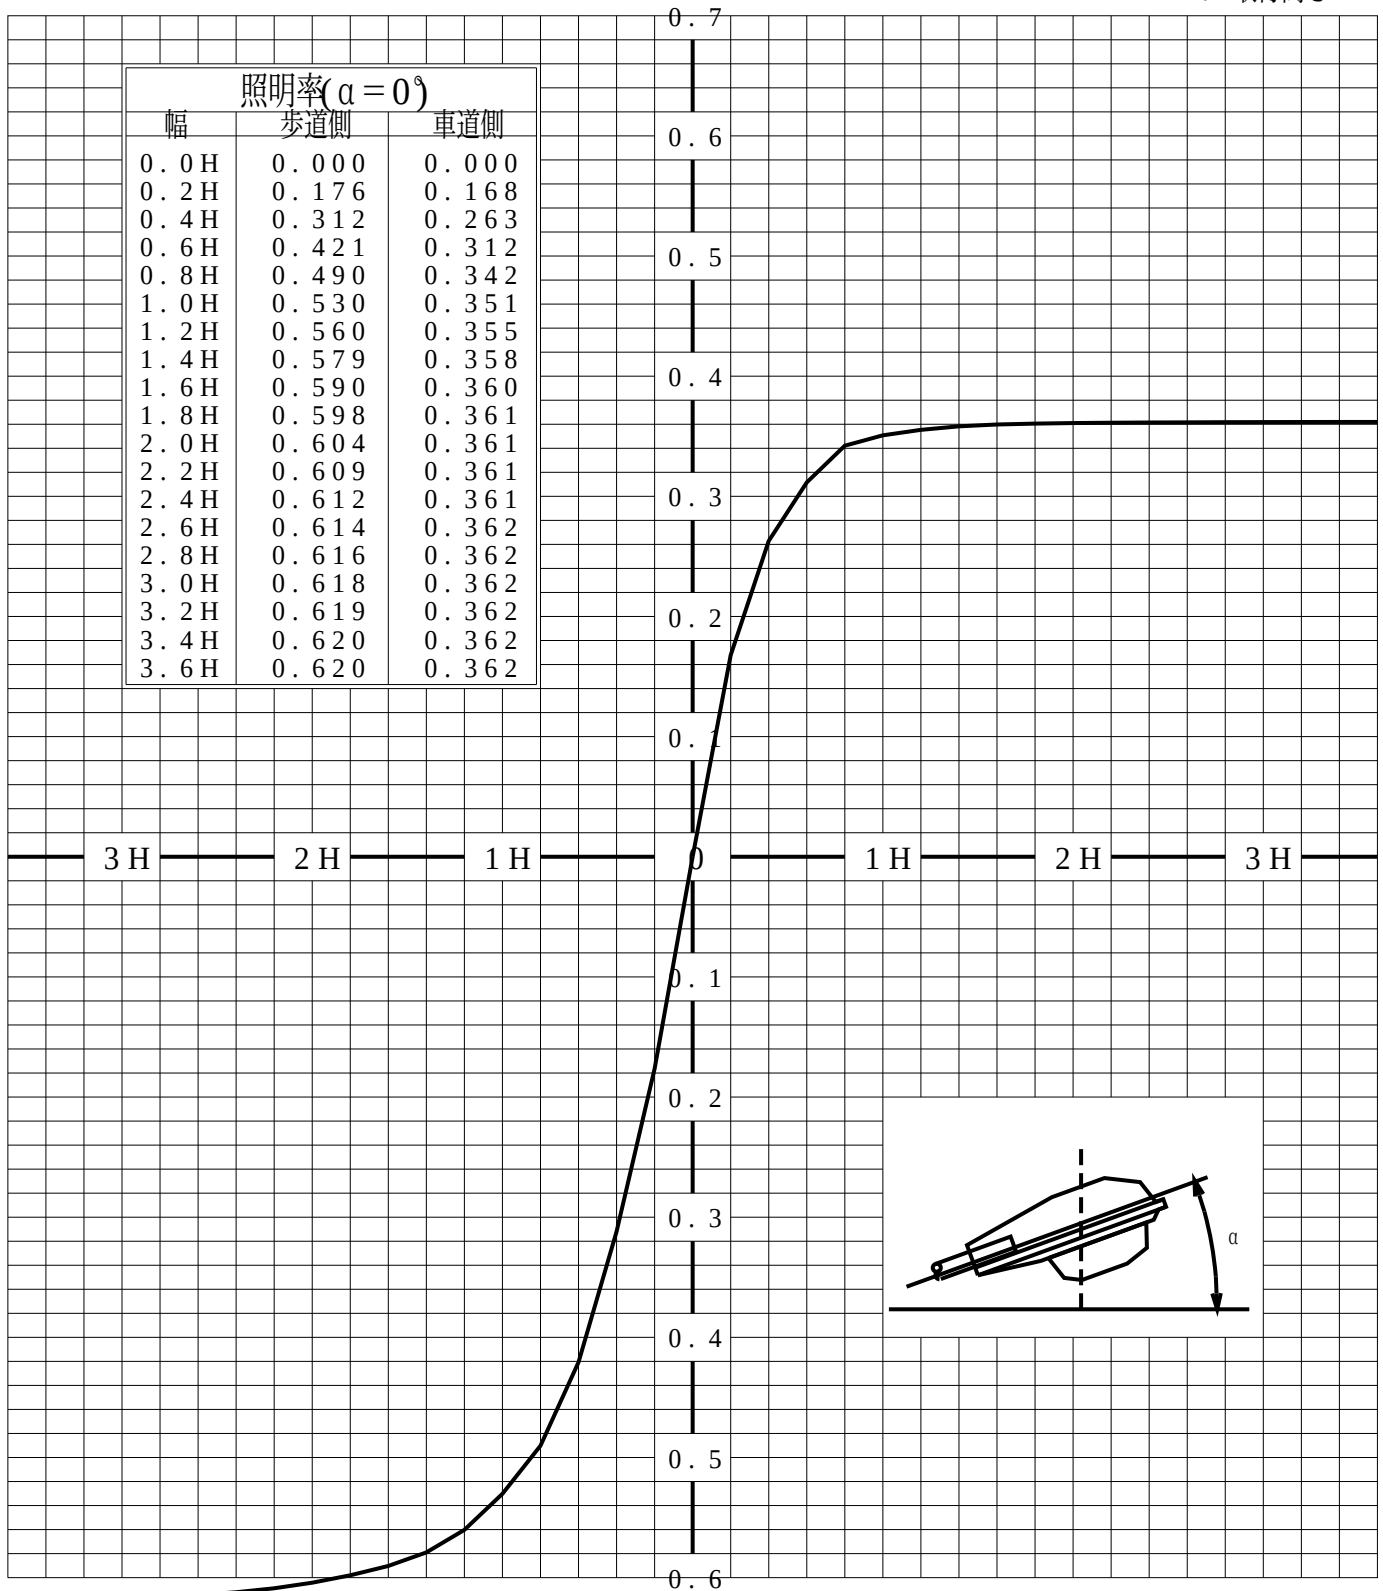


歩道側

車道側


正弦等光度曲線

品番 (品名)	NYR30025+NYK71011_0DEG	光源	LED5000_80_3150 ×1
管理番号	K0189292 (0) DB 1		

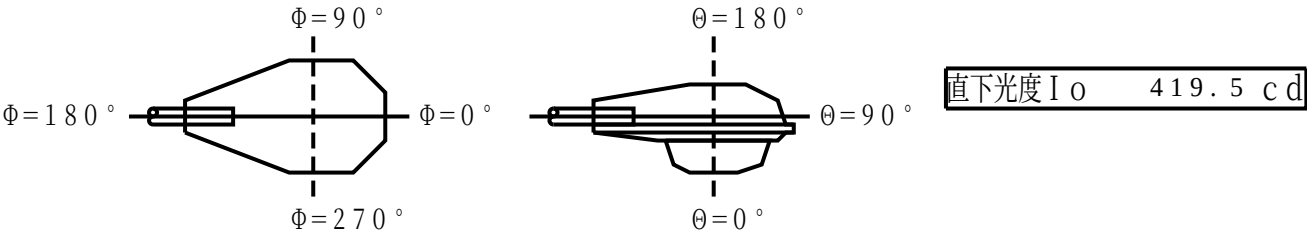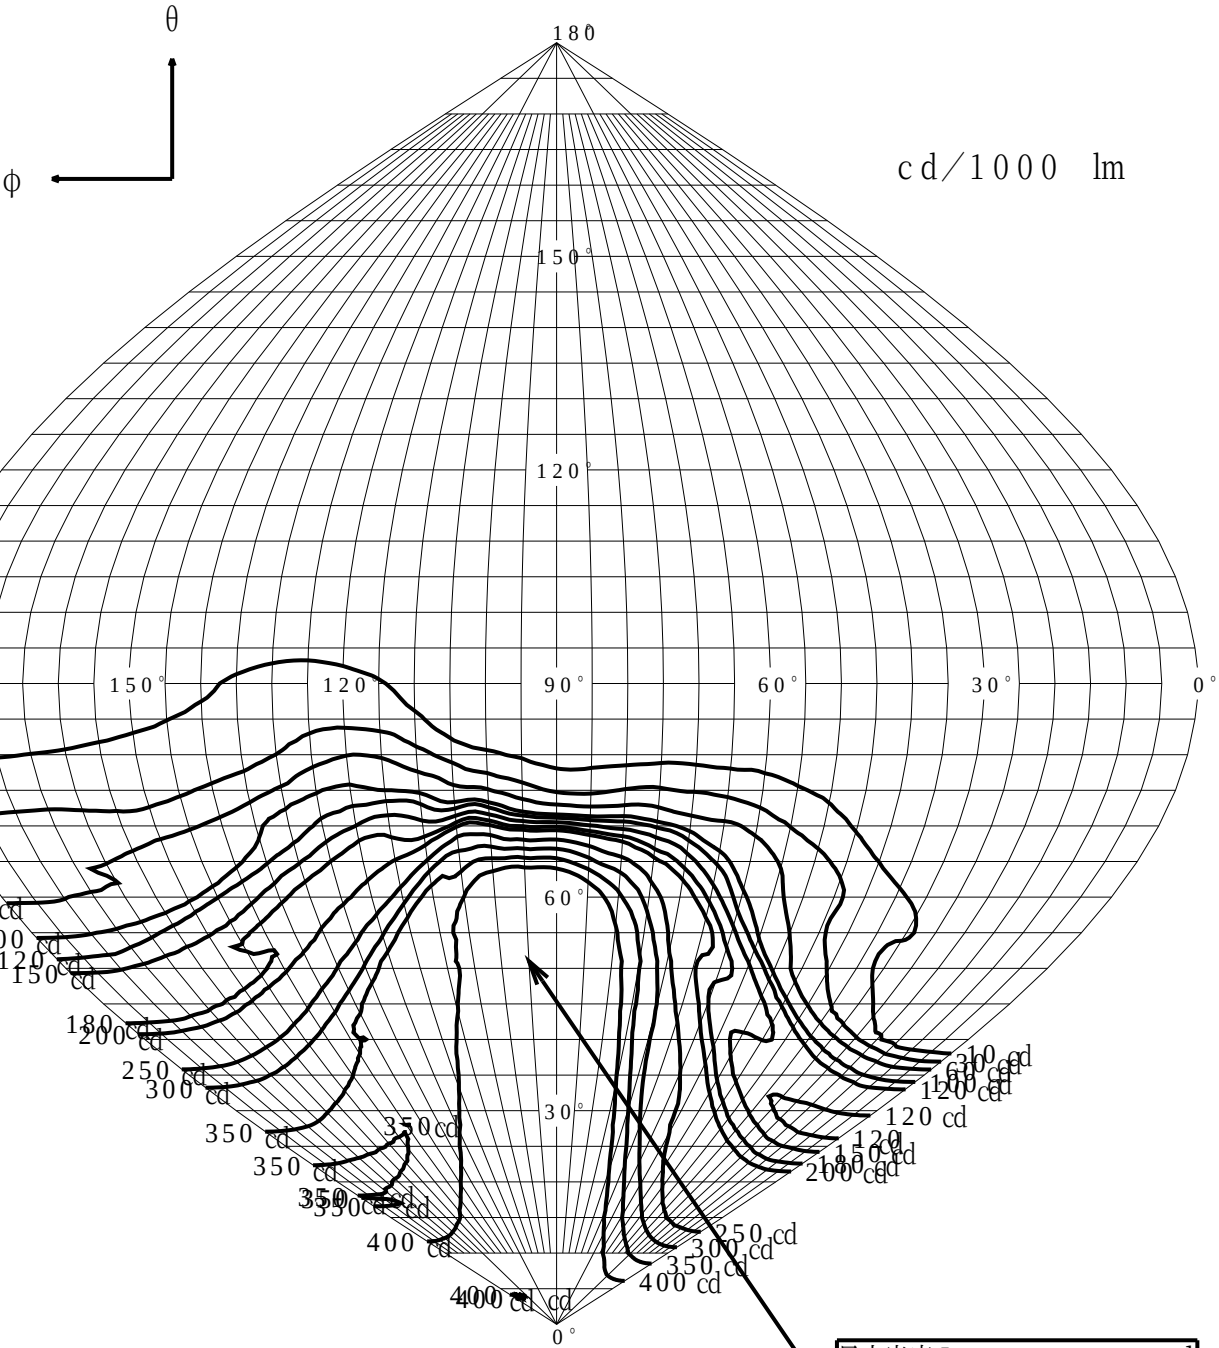

等照度曲線

品番 (品名)	NYR30025+NYK71011_0DEG	全光束	3150 lm
		保守率	1.00
光源	LED5000_80_3150 x1	取付高さ	10.0 m
		取付角度	0.0 °
管理番号	K0189292 (0) DB 1	最大照度	13.2 lx

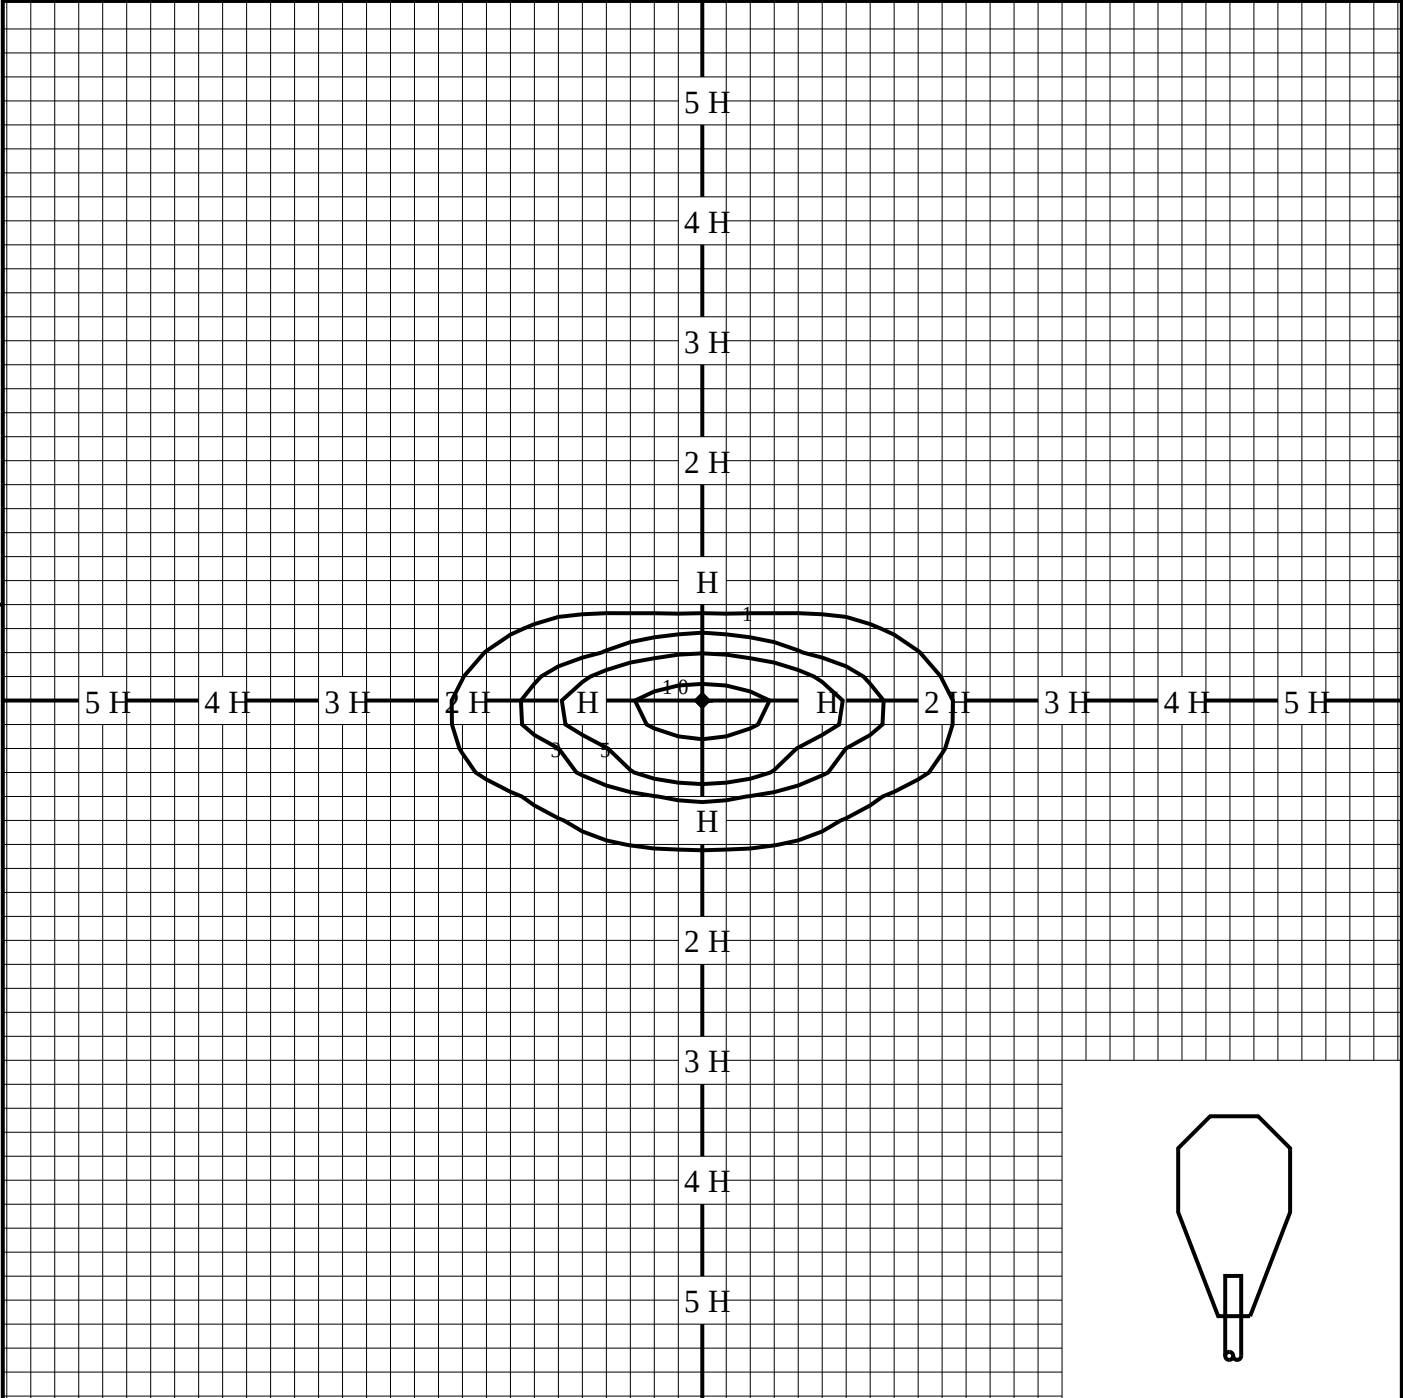

◆ 印は最大照度の位置を示す。 単位: lx

取付高さが異なる場合は照度の値に下表の補正係数を掛けて下さい。 H: 取付高さ

取付高さ	7 m	8 m	9 m	10 m	11 m	12 m	13 m	14 m	15 m	16 m
補正係数	2.040	1.562	1.234	1.000	0.826	0.694	0.591	0.510	0.444	0.390