


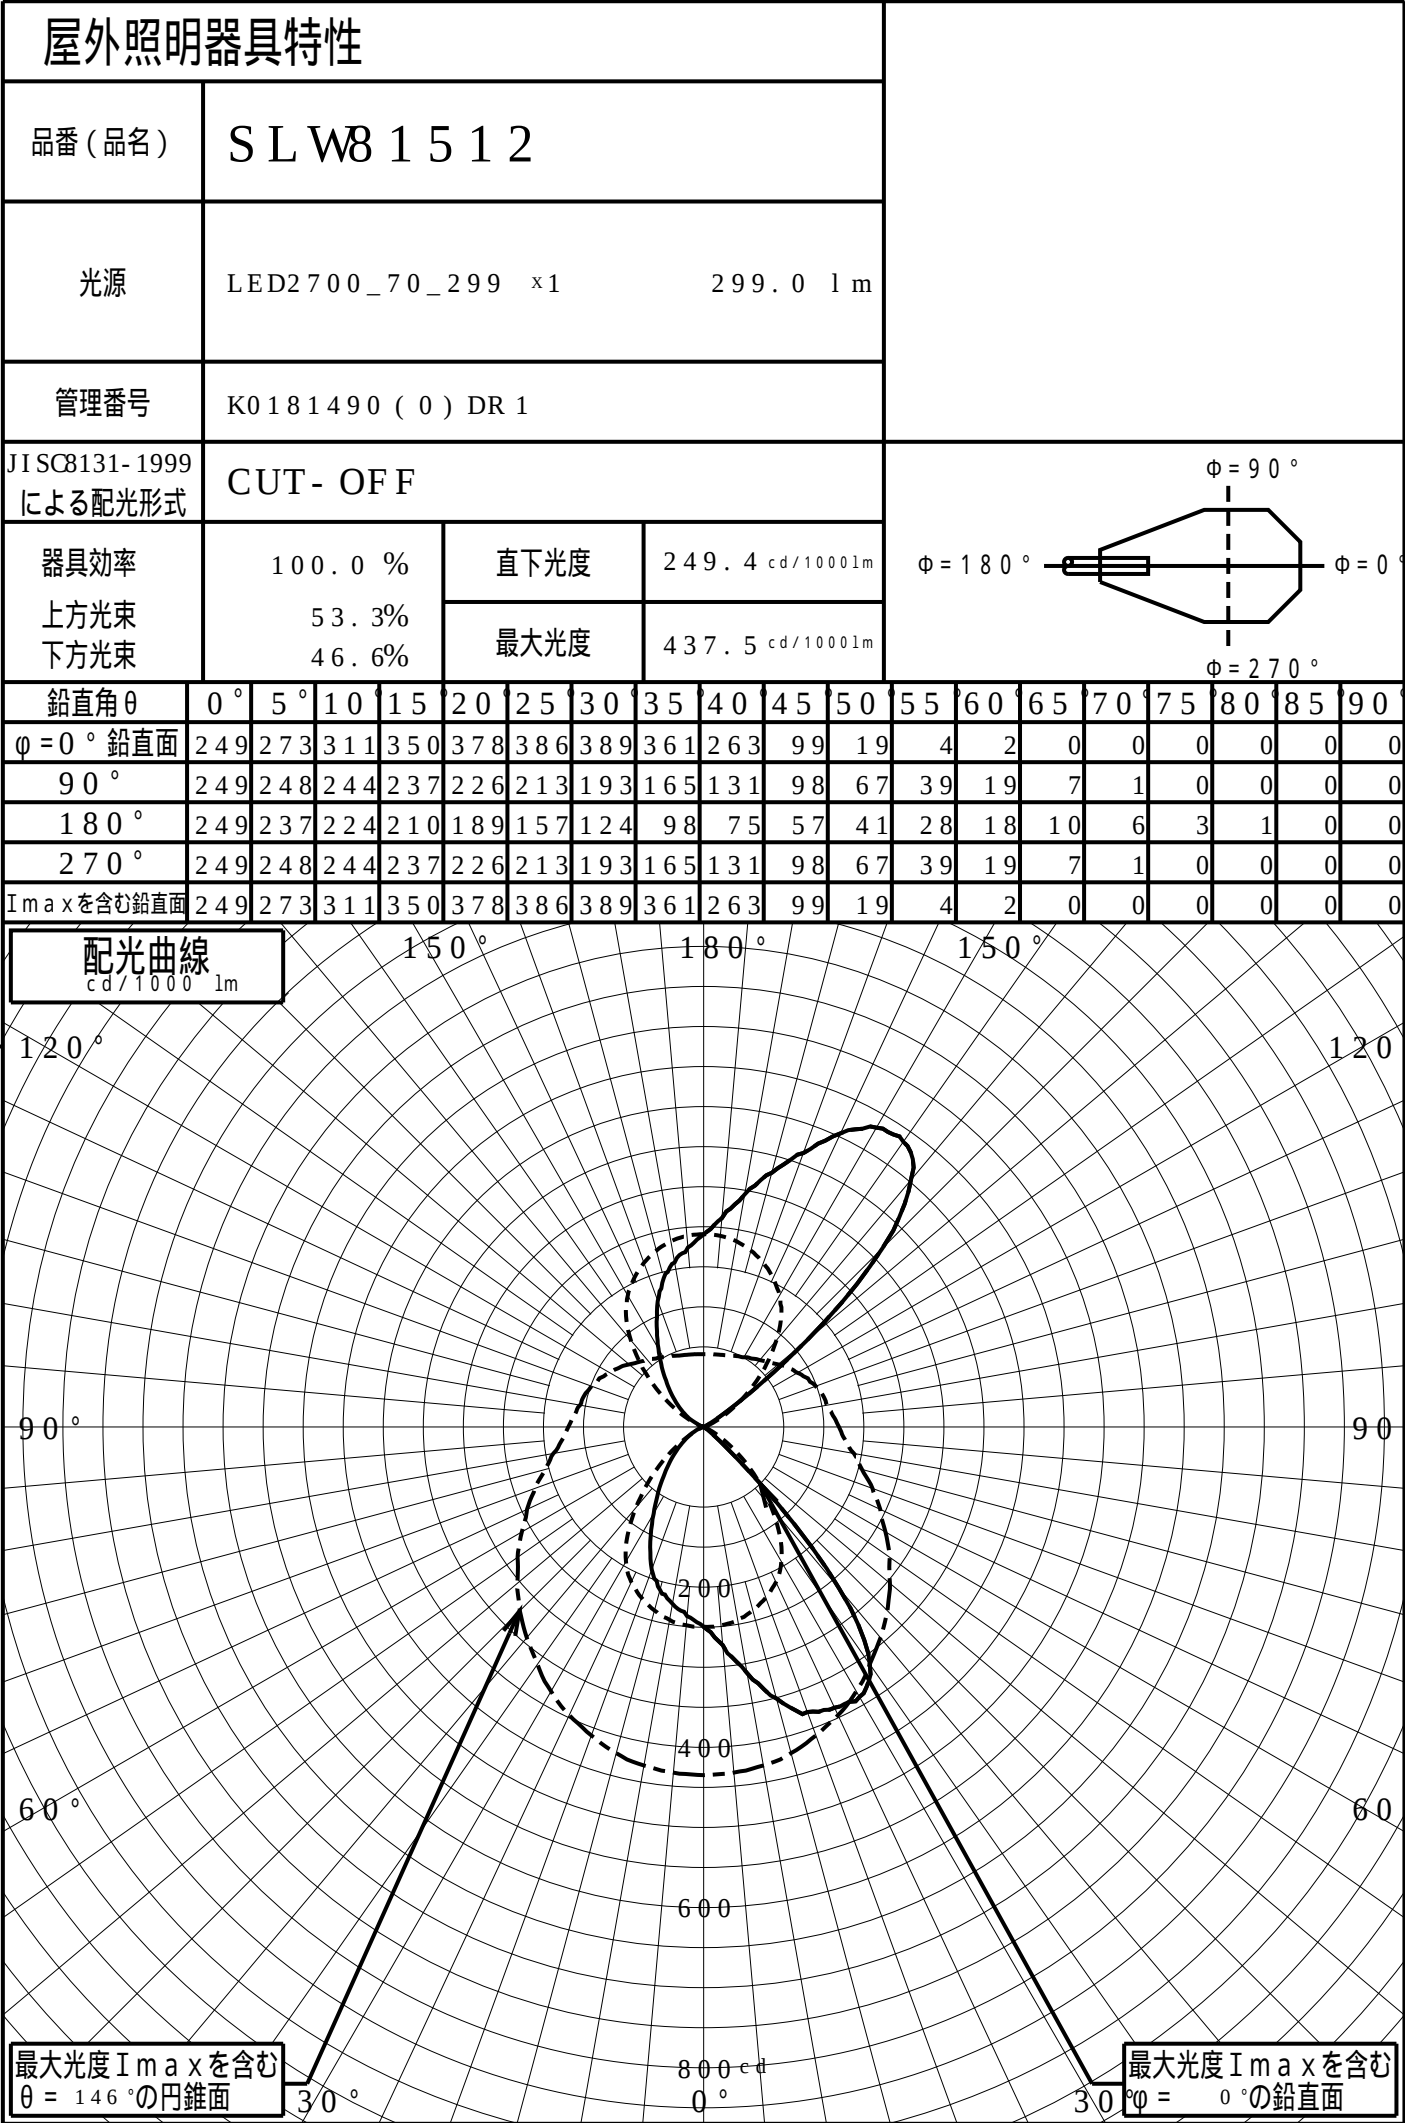

道路・トンネル照明率曲線

品番(品名)

S L W8 1 5 1 2

光源

LED2700_70_299 ×1


管理番号

K0181490 (0)DR 1

$\alpha = 0.0^\circ$

H: 取付高さ

照明率($\alpha = 0^\circ$)		
幅	歩道側	車道側
0.0H	0.000	0.000
0.2H	0.058	0.068
0.4H	0.105	0.145
0.6H	0.135	0.211
0.8H	0.151	0.262
1.0H	0.160	0.285
1.2H	0.166	0.290
1.4H	0.169	0.291
1.6H	0.171	0.291
1.8H	0.172	0.291
2.0H	0.173	0.291
2.2H	0.173	0.291
2.4H	0.173	0.291
2.6H	0.174	0.291
2.8H	0.174	0.291
3.0H	0.174	0.291
3.2H	0.174	0.291
3.4H	0.174	0.291
3.6H	0.174	0.291

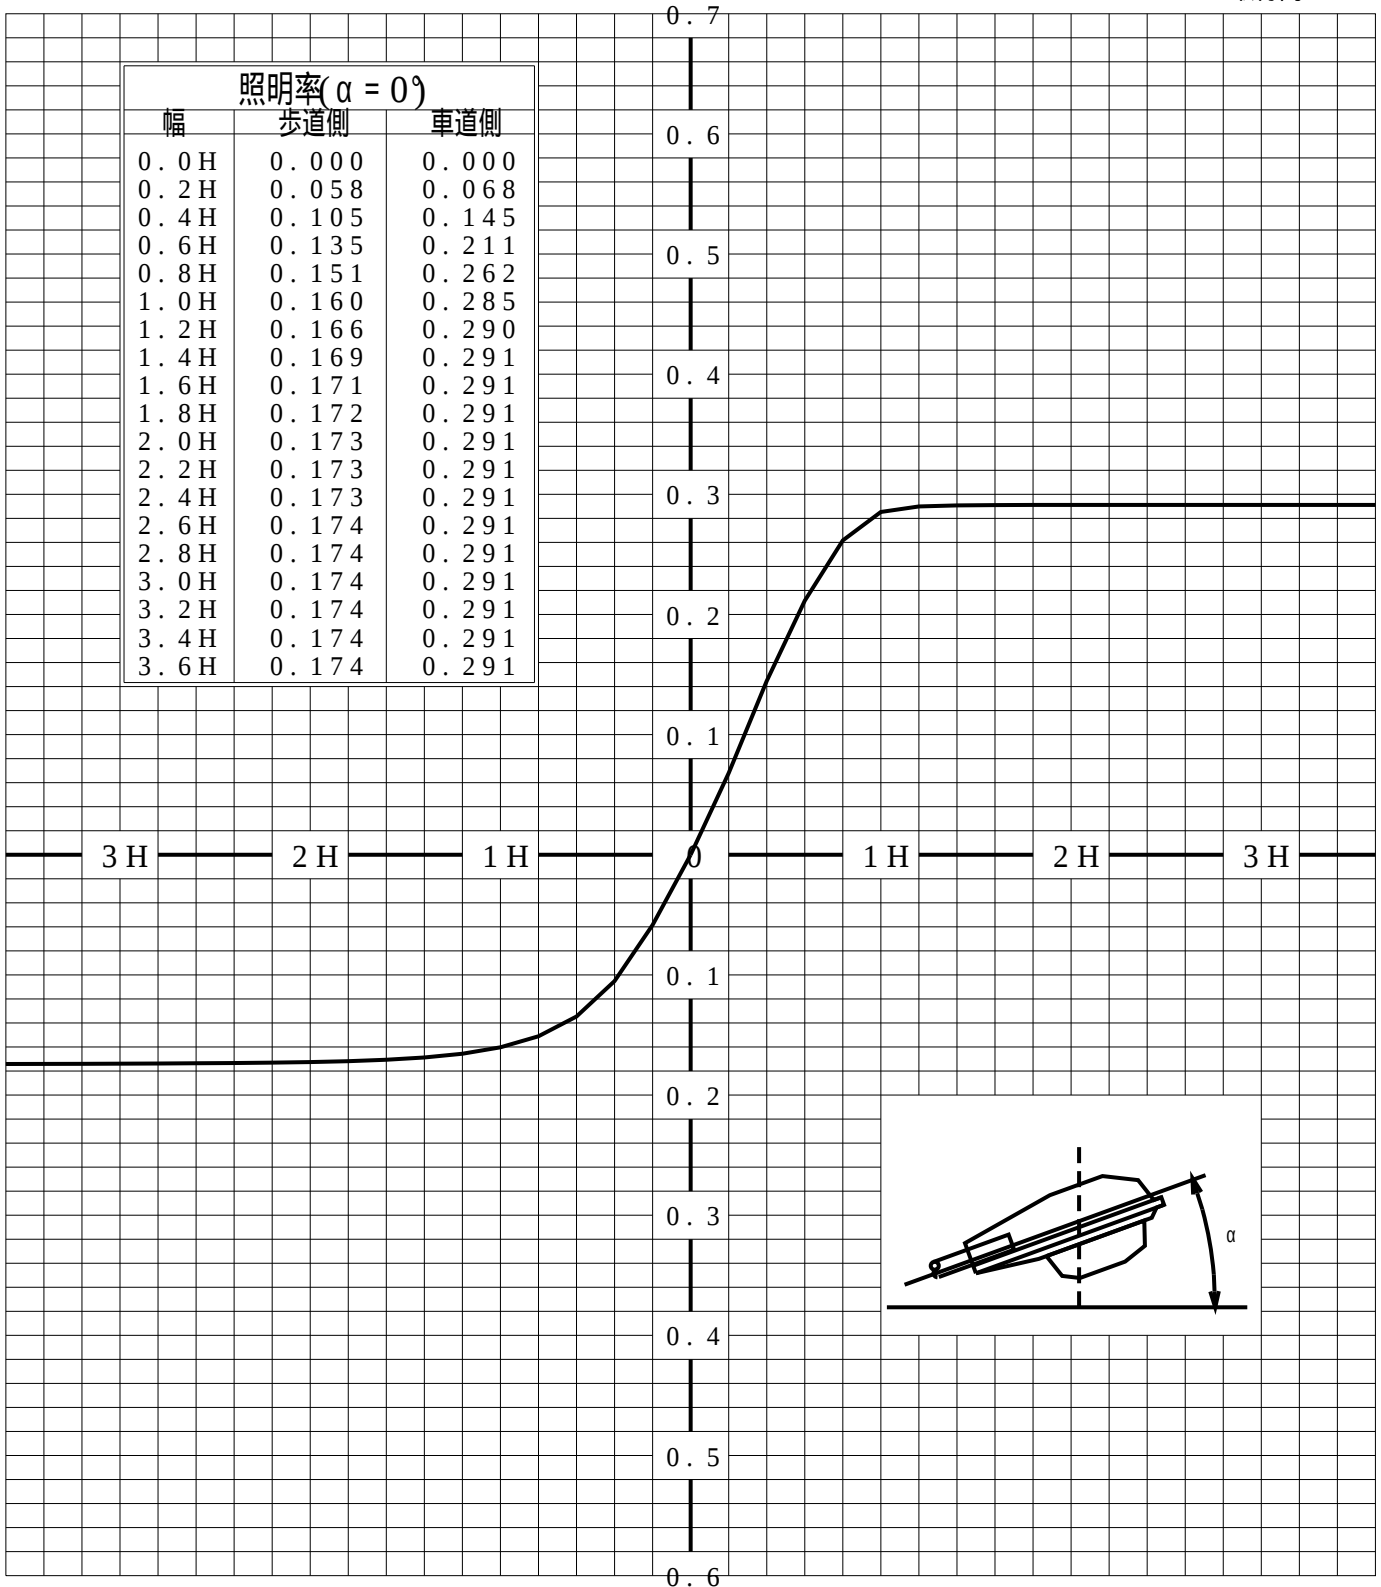

歩道側



車道側


正弦等光度曲線

品番 (品名) S L W8 1 5 1 2

管理番号 K0181490 (0) DR 1

光源

LED2700_70_299 ×1

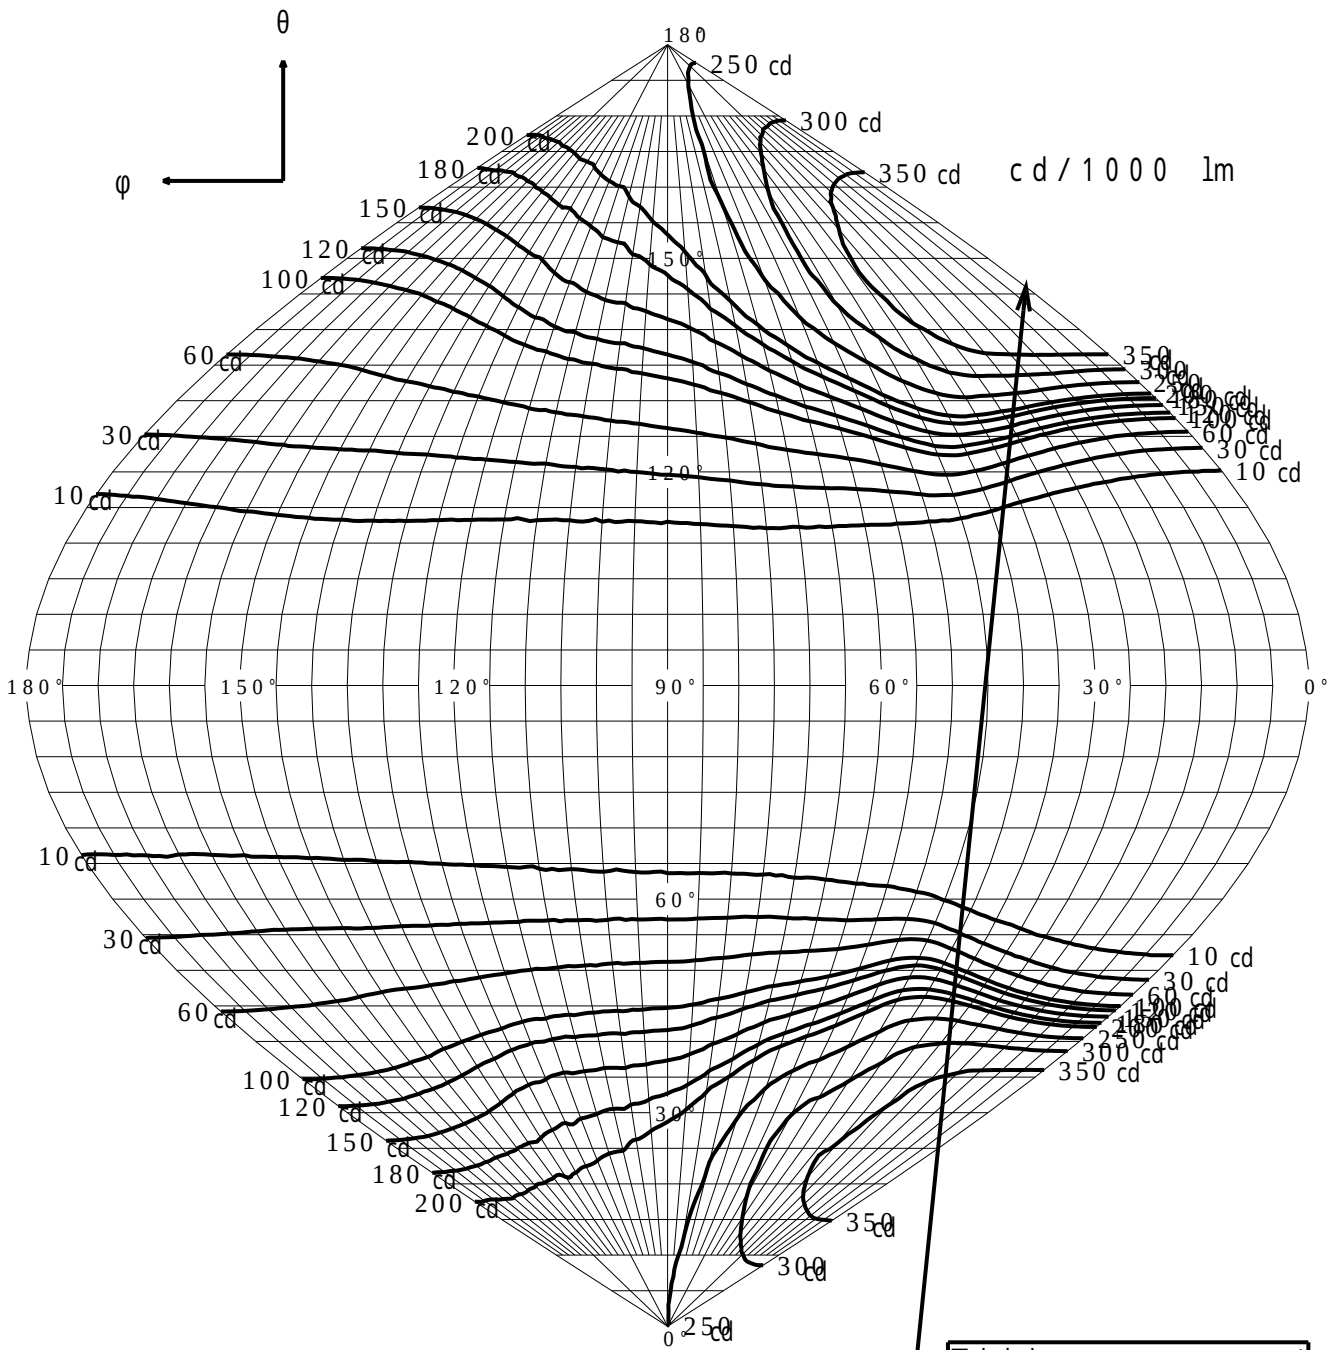

最大光度 I_{max} 437.5 cd

直下光度 I_o 249.4 cd

