


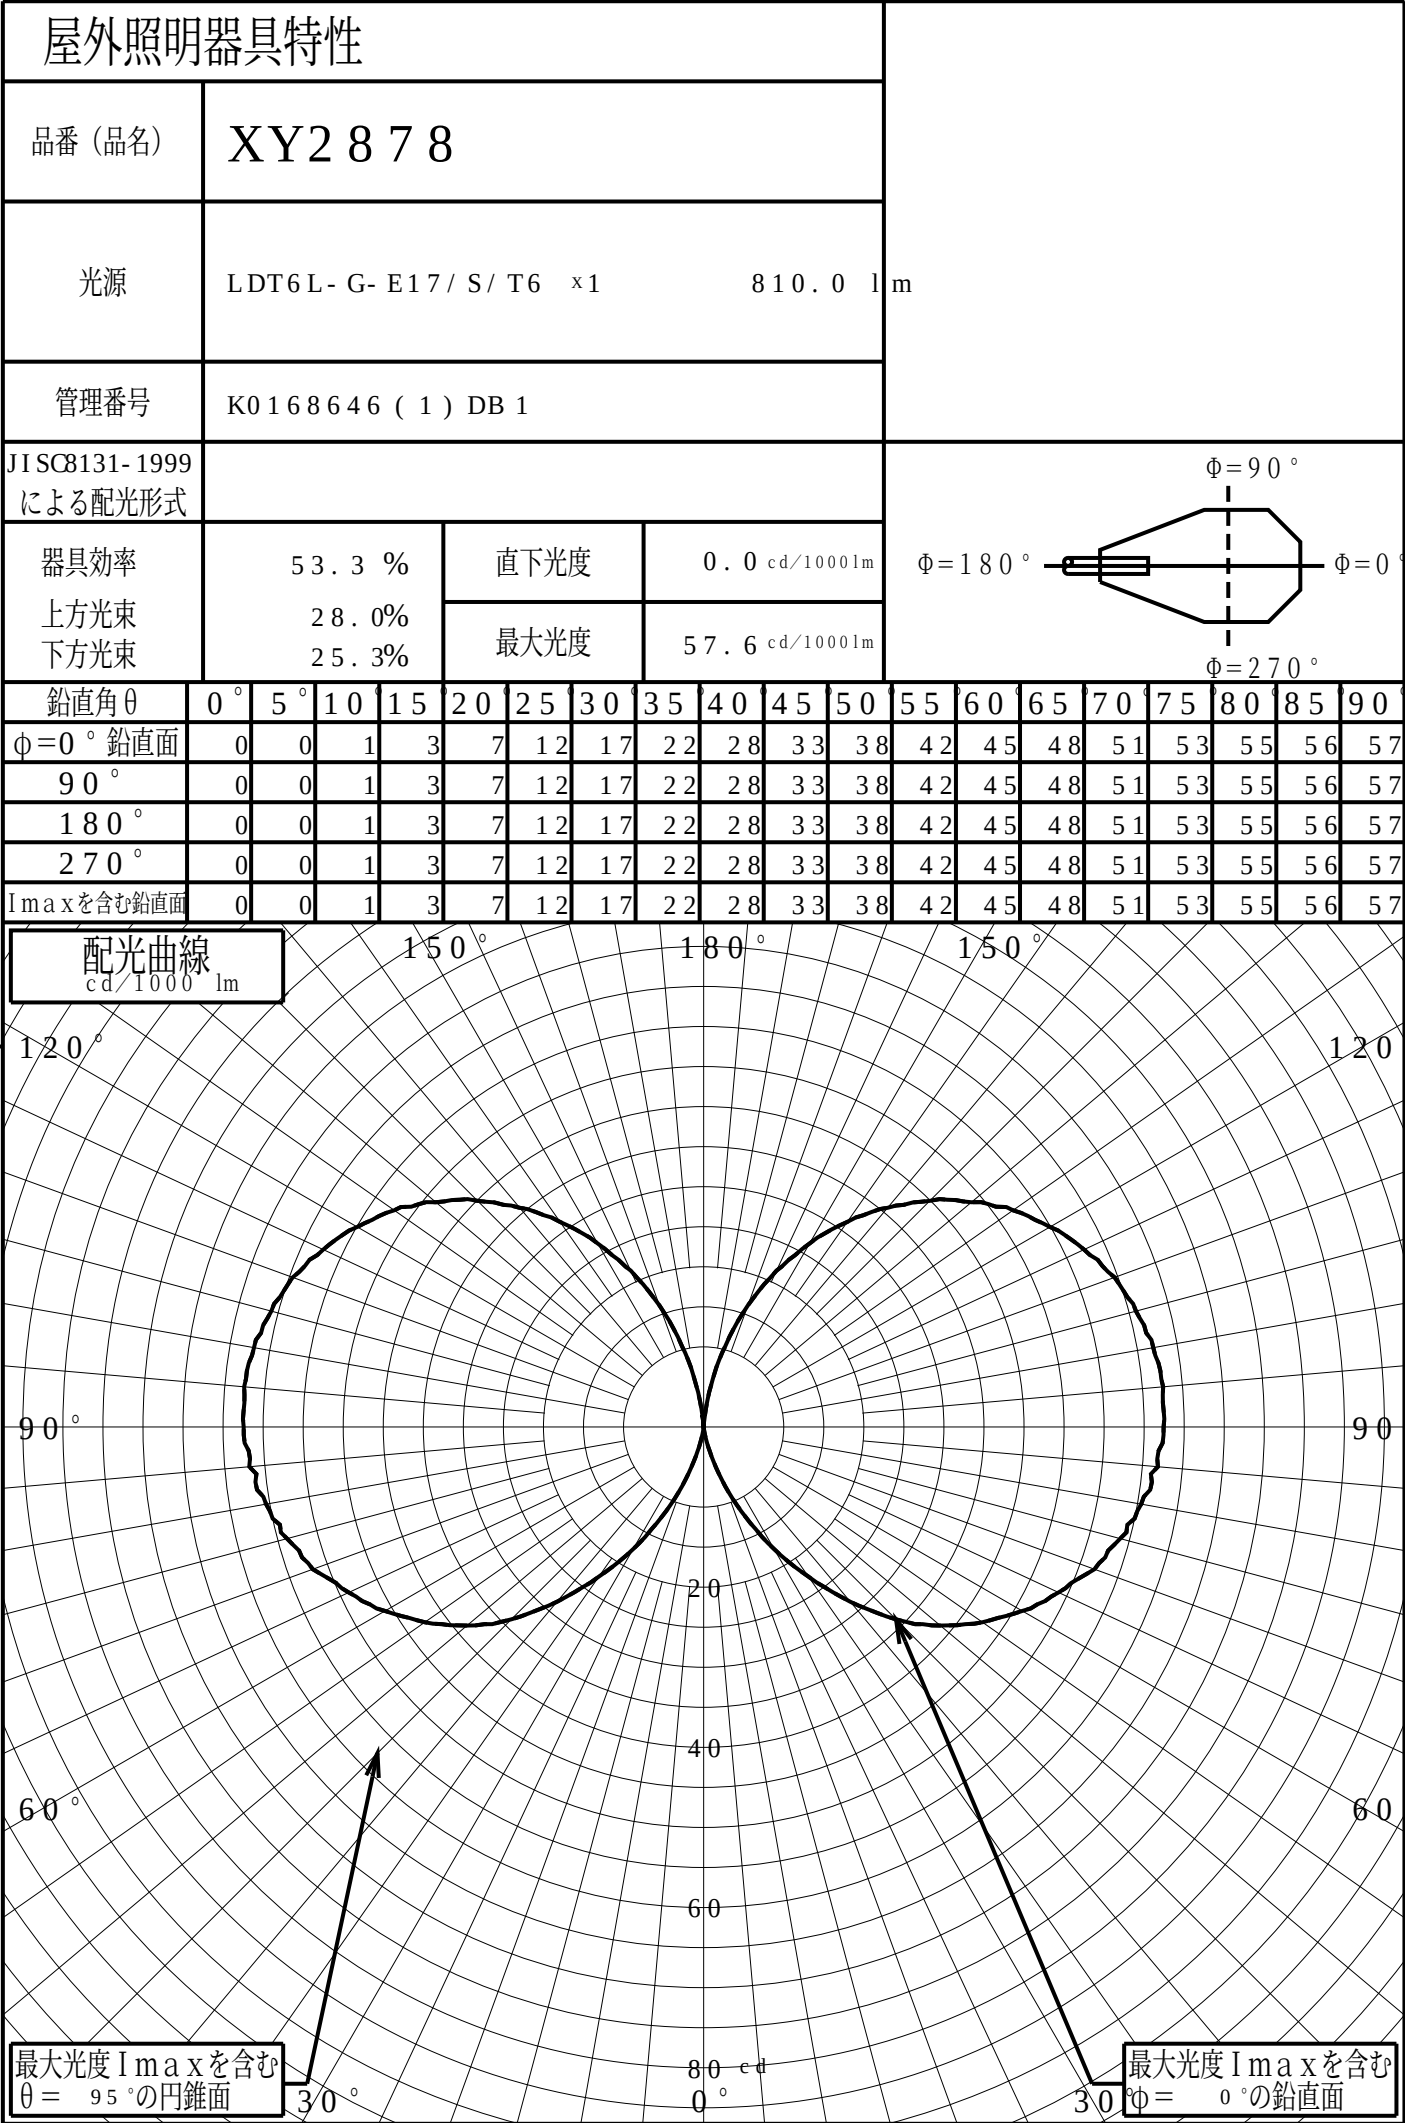

道路・トンネル照明率曲線

品番 (品名)

XY2 8 7 8

光源

LDT6 L- G- E17 / S / T6 ×1


管理番号

K0168646 (1) DB 1

$\alpha = 0.0^\circ$

H: 取付高さ (MOUNTING HEIGHT)

照明率 ($\alpha = 0^\circ$)		
幅	歩道側	車道側
0.0H	0.000	0.000
0.2H	0.008	0.008
0.4H	0.017	0.017
0.6H	0.027	0.027
0.8H	0.036	0.036
1.0H	0.045	0.045
1.2H	0.053	0.053
1.4H	0.059	0.059
1.6H	0.065	0.065
1.8H	0.070	0.070
2.0H	0.074	0.074
2.2H	0.078	0.078
2.4H	0.081	0.081
2.6H	0.084	0.084
2.8H	0.086	0.086
3.0H	0.088	0.088
3.2H	0.090	0.090
3.4H	0.092	0.092
3.6H	0.093	0.093

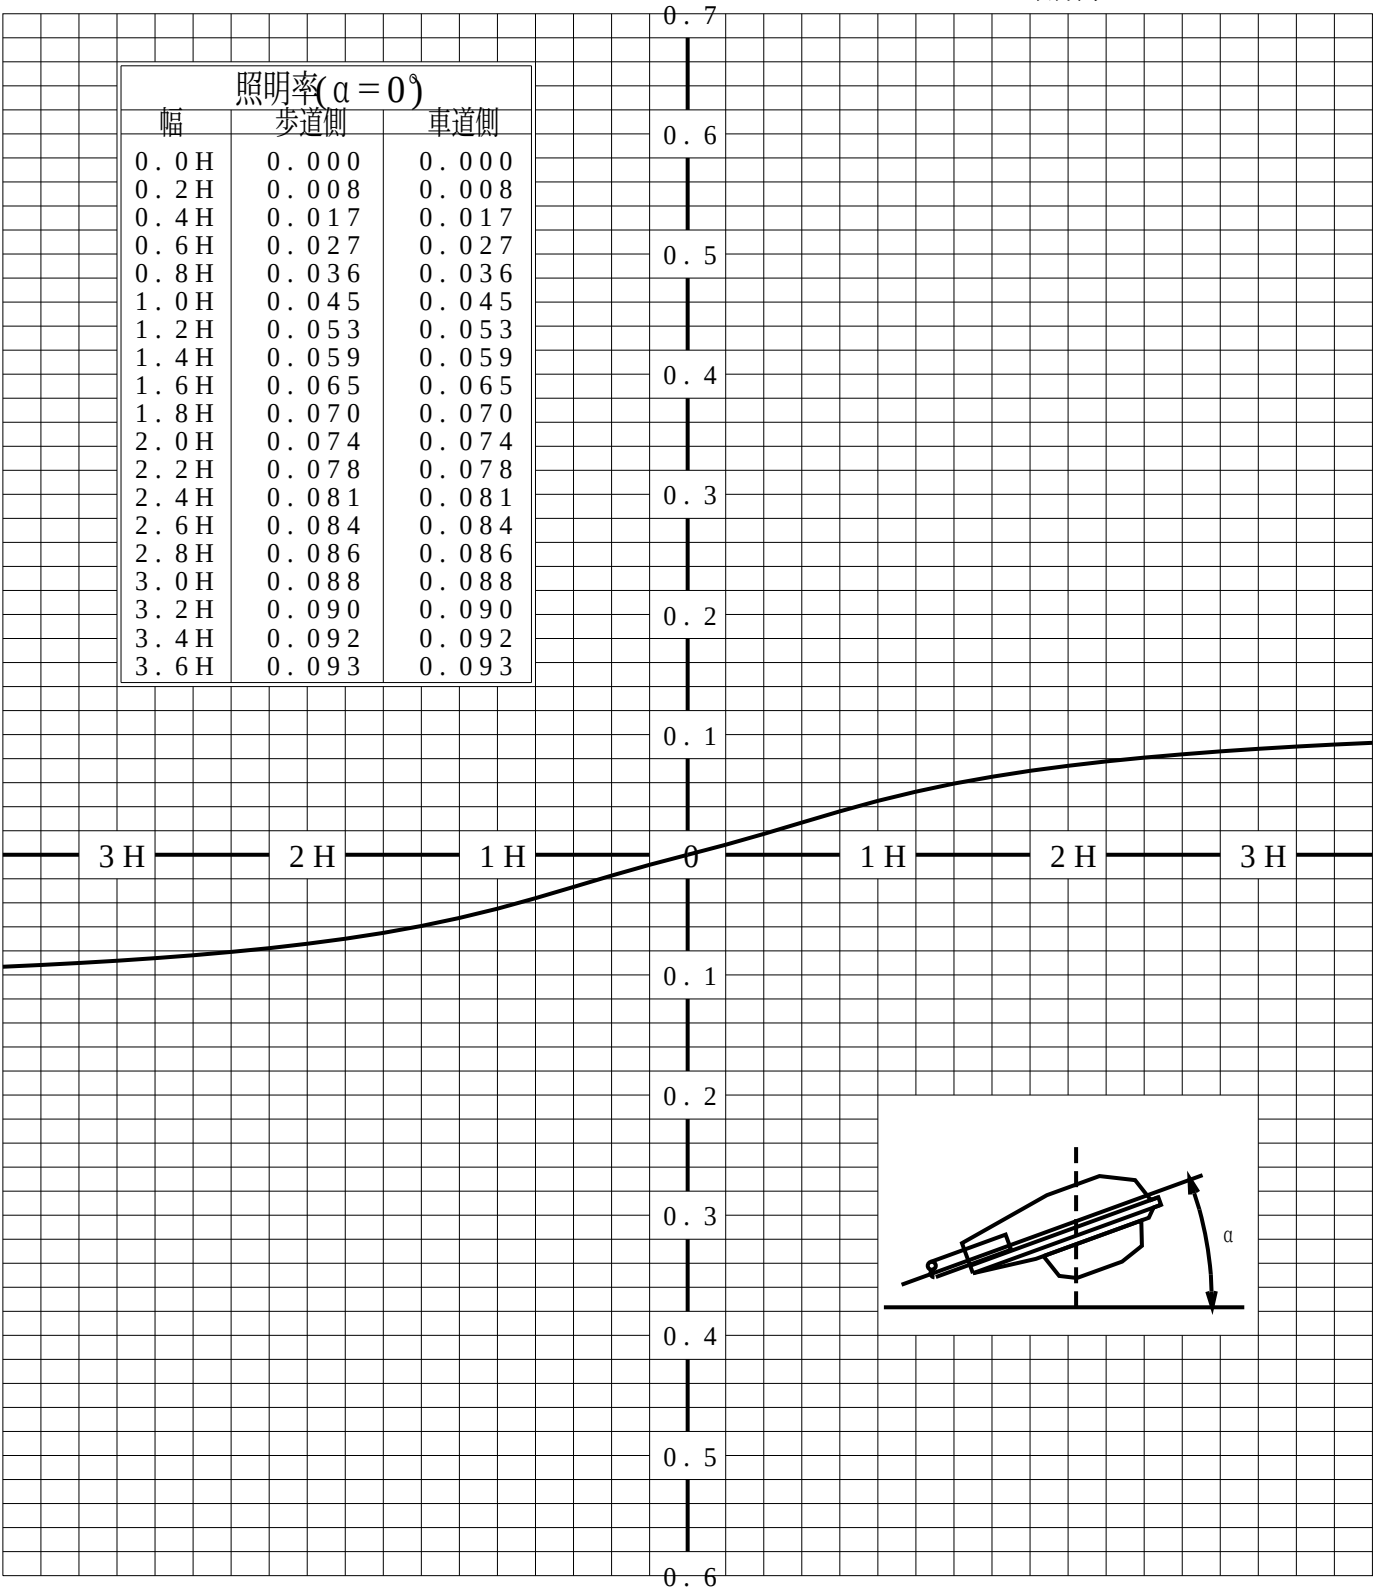

歩道側 車道側