


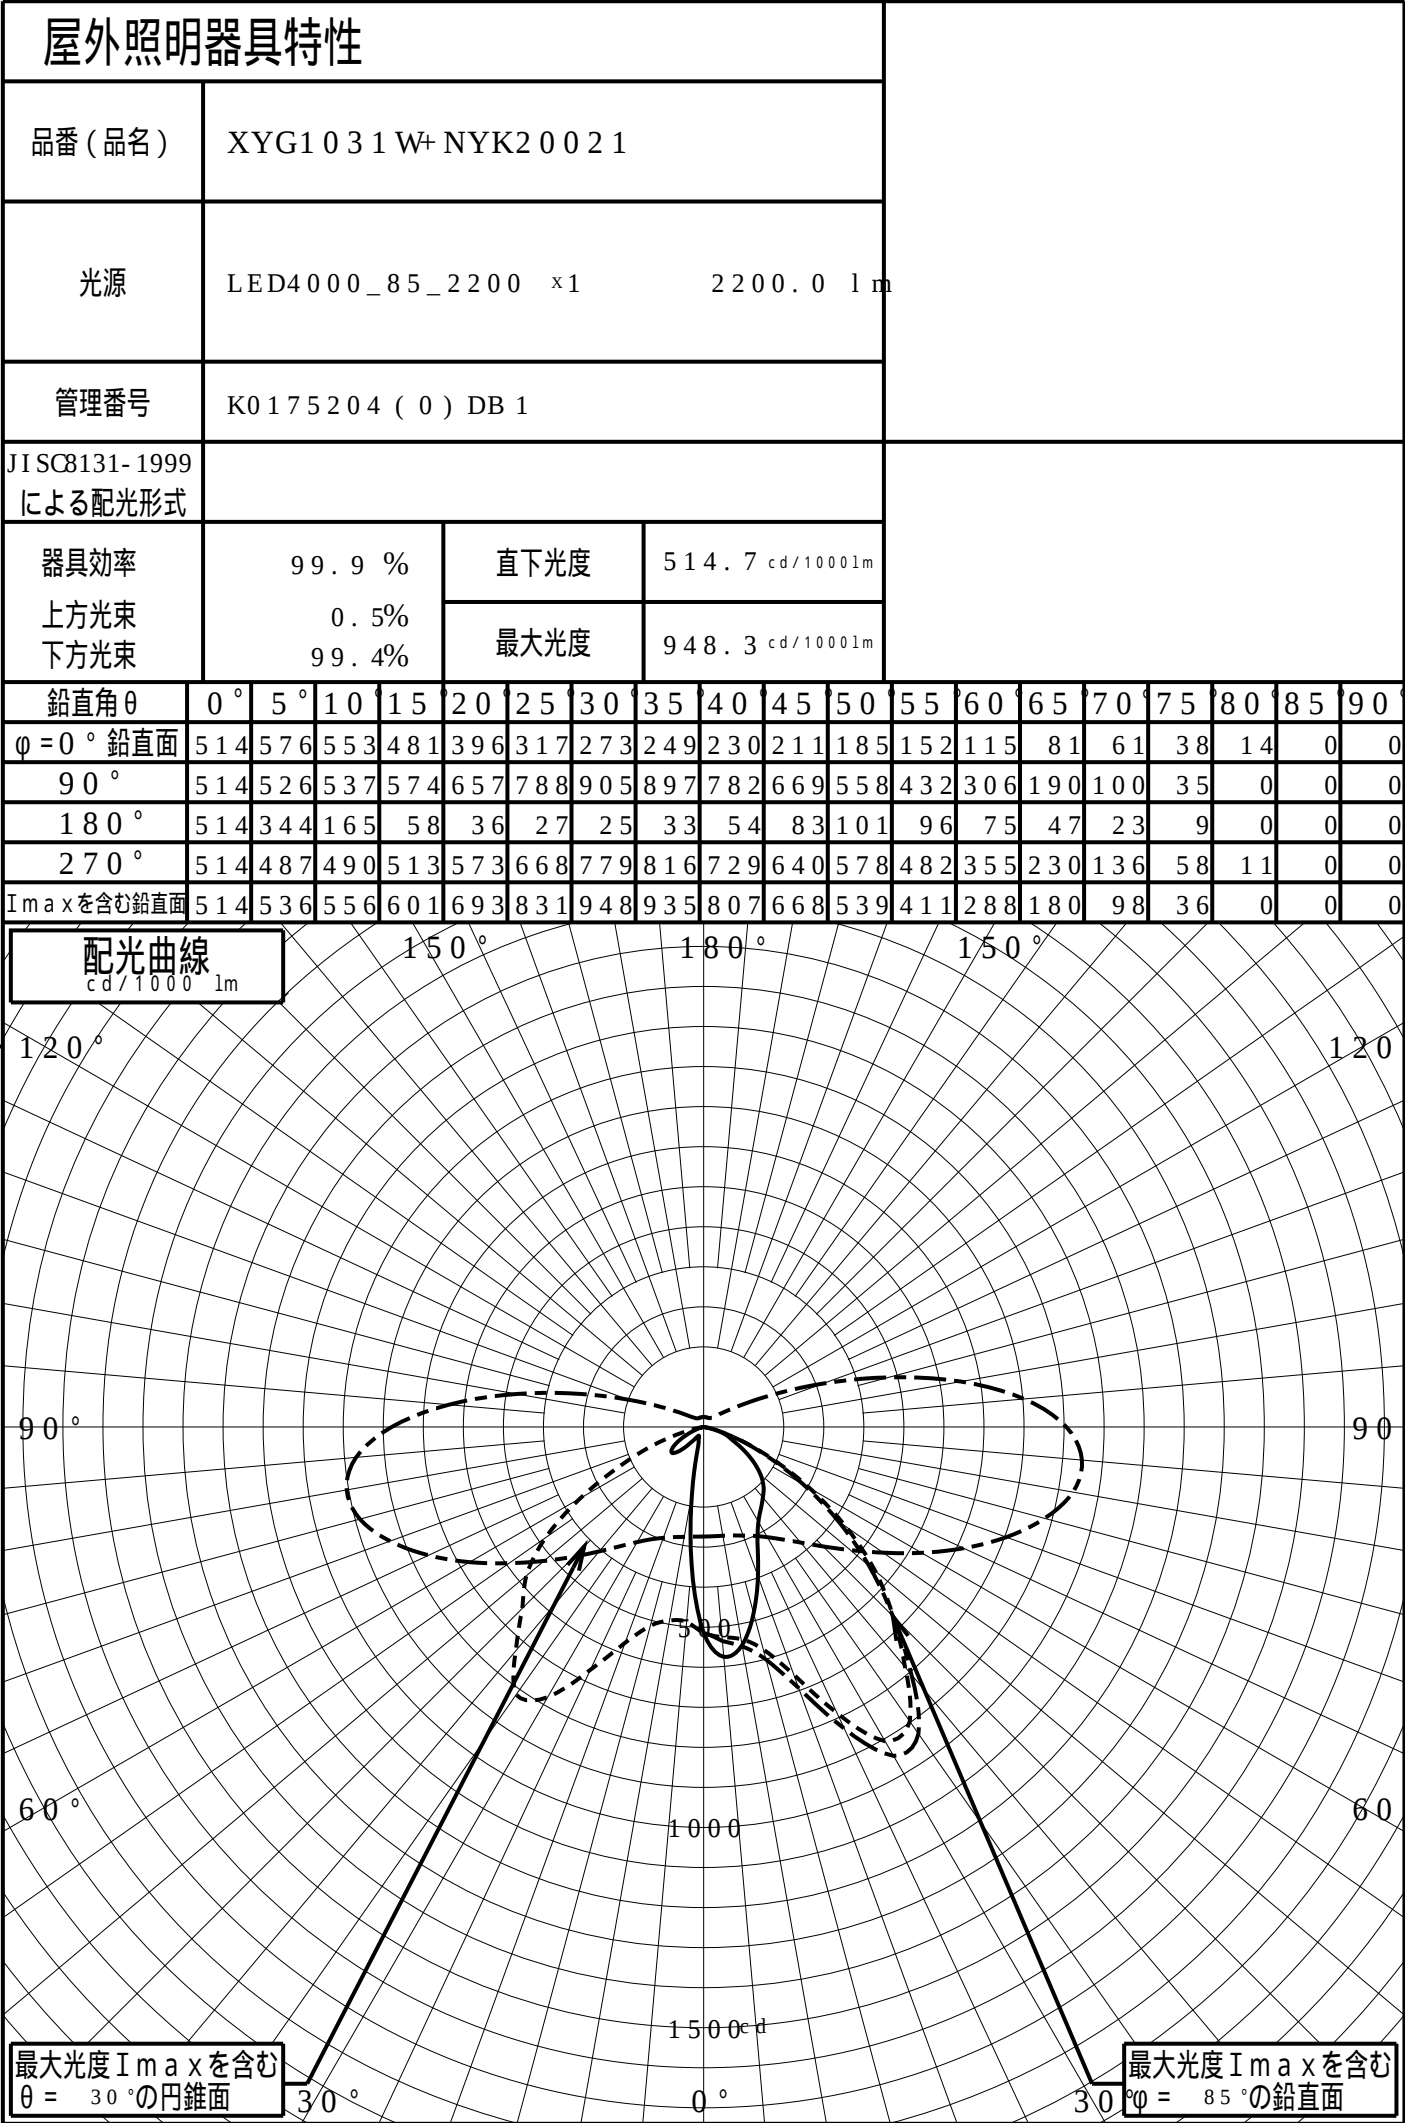

道路・トンネル照明率曲線

品番 (品名)

XYG1031W+NYK20021

光源

LED4000_85_2200 ×1


管理番号

K0175204 (0)DB 1

$\alpha = 0.0^\circ$

H: 取付高さ

照明率 ($\alpha = 0^\circ$)		
幅	歩道側	車道側
0.0H	0.000	0.000
0.2H	0.160	0.241
0.4H	0.209	0.415
0.6H	0.229	0.512
0.8H	0.242	0.571
1.0H	0.253	0.608
1.2H	0.264	0.634
1.4H	0.273	0.650
1.6H	0.280	0.662
1.8H	0.284	0.670
2.0H	0.288	0.676
2.2H	0.290	0.680
2.4H	0.292	0.683
2.6H	0.293	0.685
2.8H	0.294	0.687
3.0H	0.295	0.689
3.2H	0.296	0.690
3.4H	0.296	0.691
3.6H	0.296	0.691

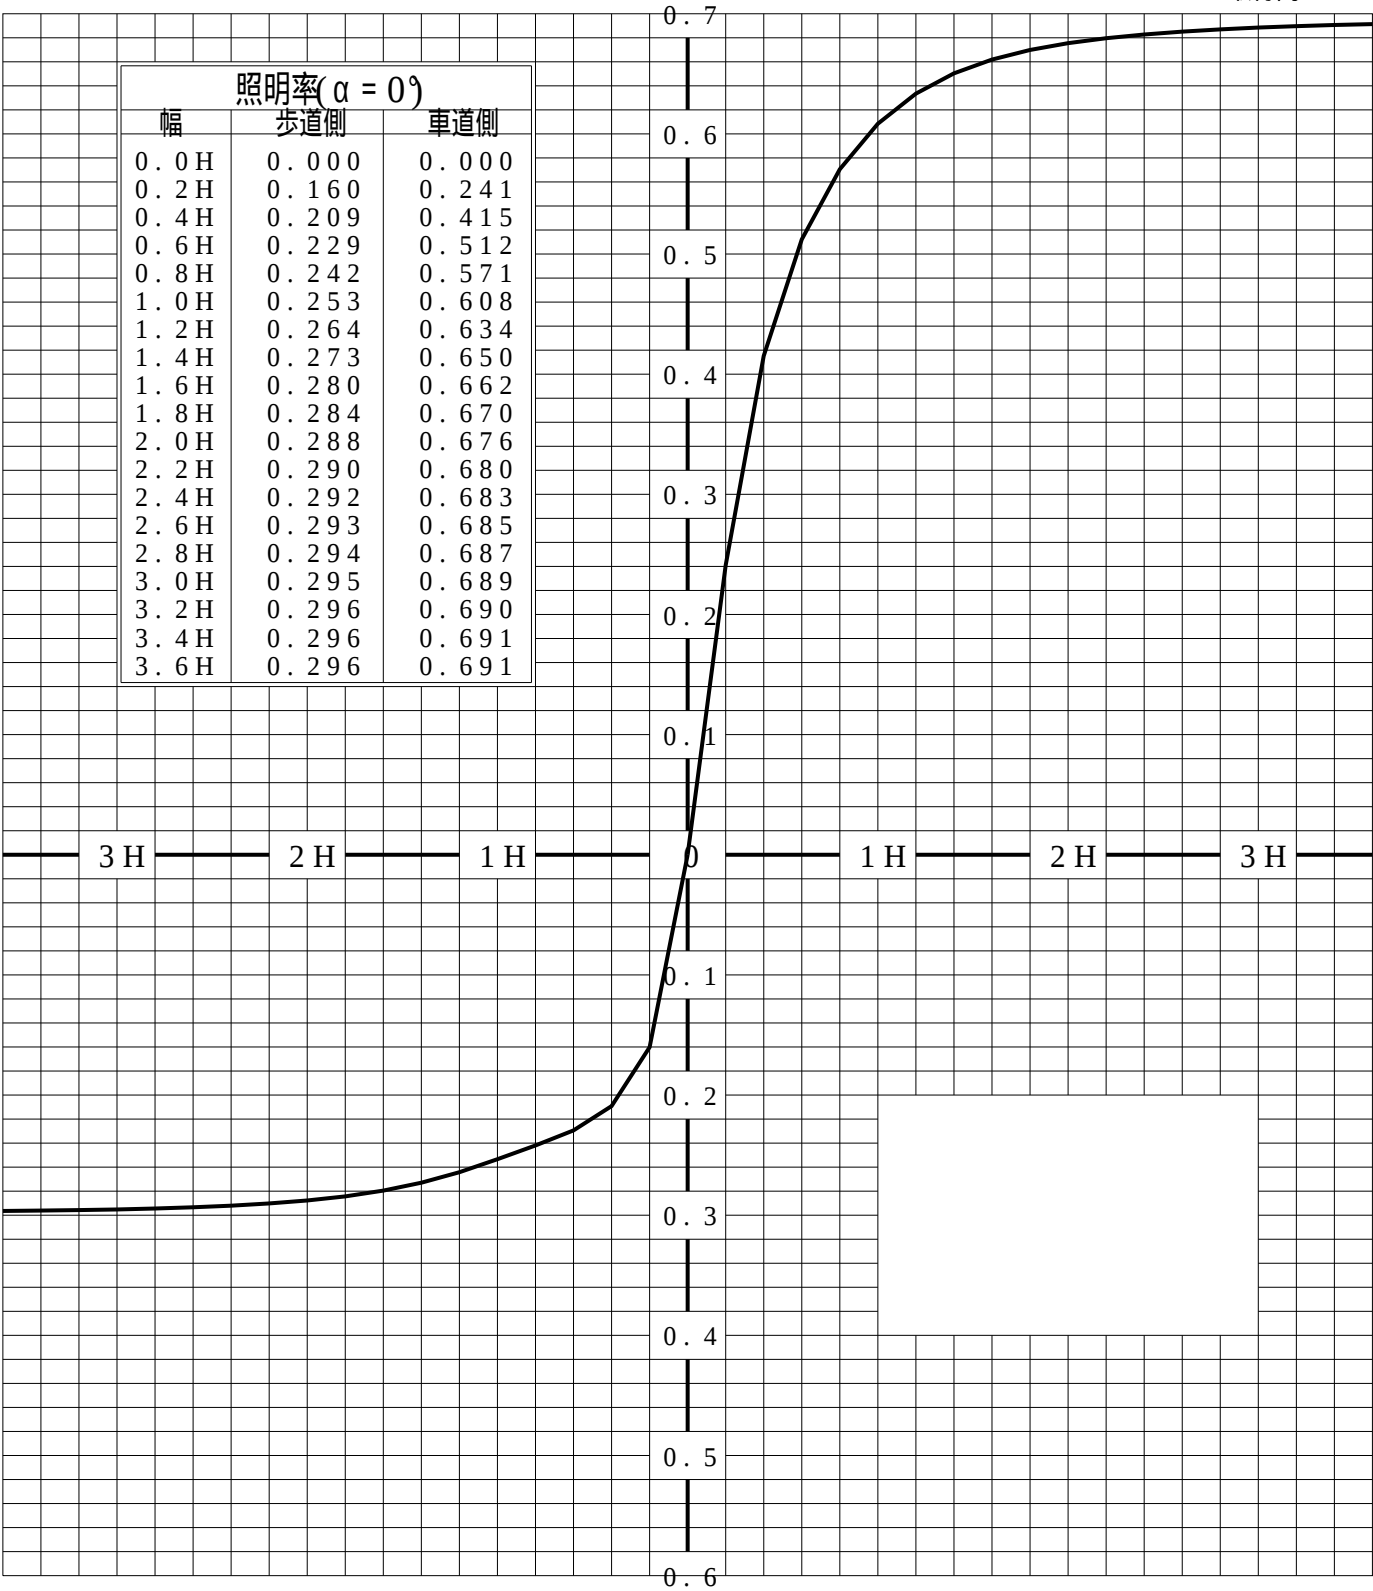

歩道側



車道側

正弦等光度曲線

品番 (品名)


XYG1031W+NYK20021

光源

LED4000_85_2200 ×1

管理番号

K0175204 (0) DB 1

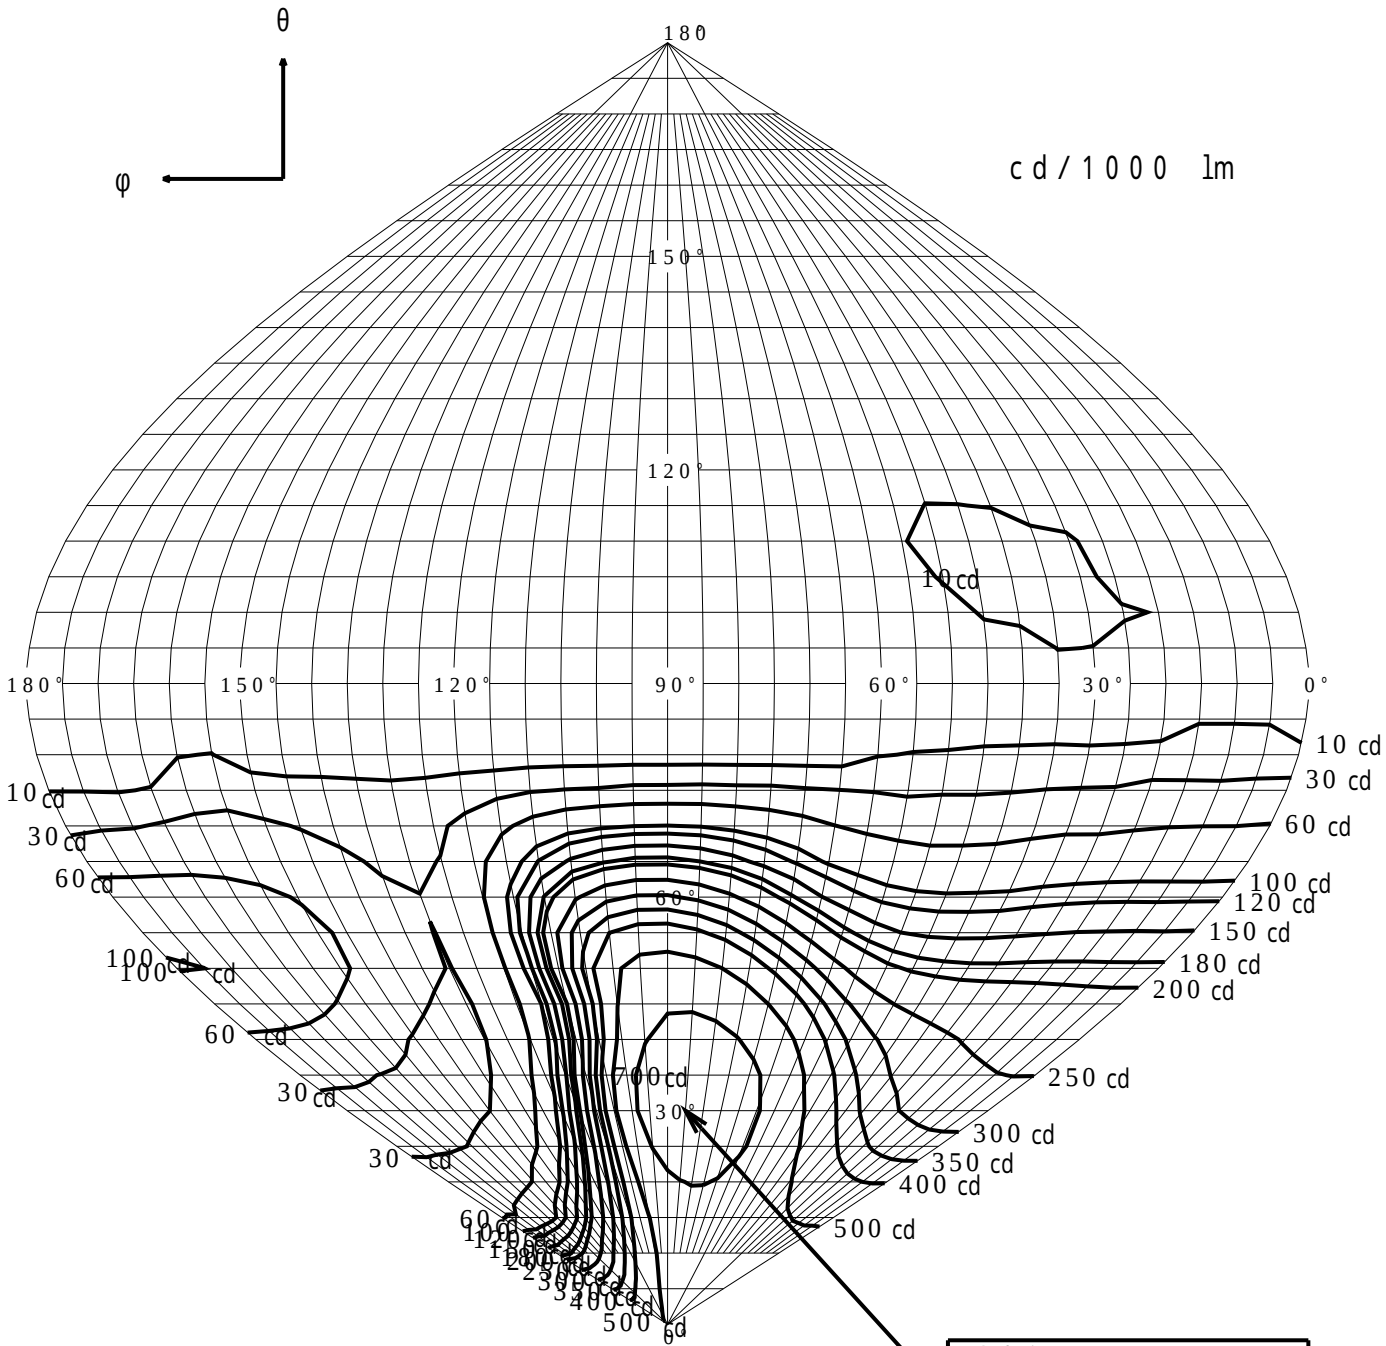


最大光度 I_{max} 948.3 cd

直下光度 I_o 514.7 cd

等照度曲線

品番 (品名)	XYG1031W+NYK20021	全光束	2200 lm
		保守率	1.00
光源	LED4000_85_2200 x1	取付高さ	4.5 m
		取付角度	0.0 °
管理番号	K0175204 (0) DB 1	最大照度	61.9 lx

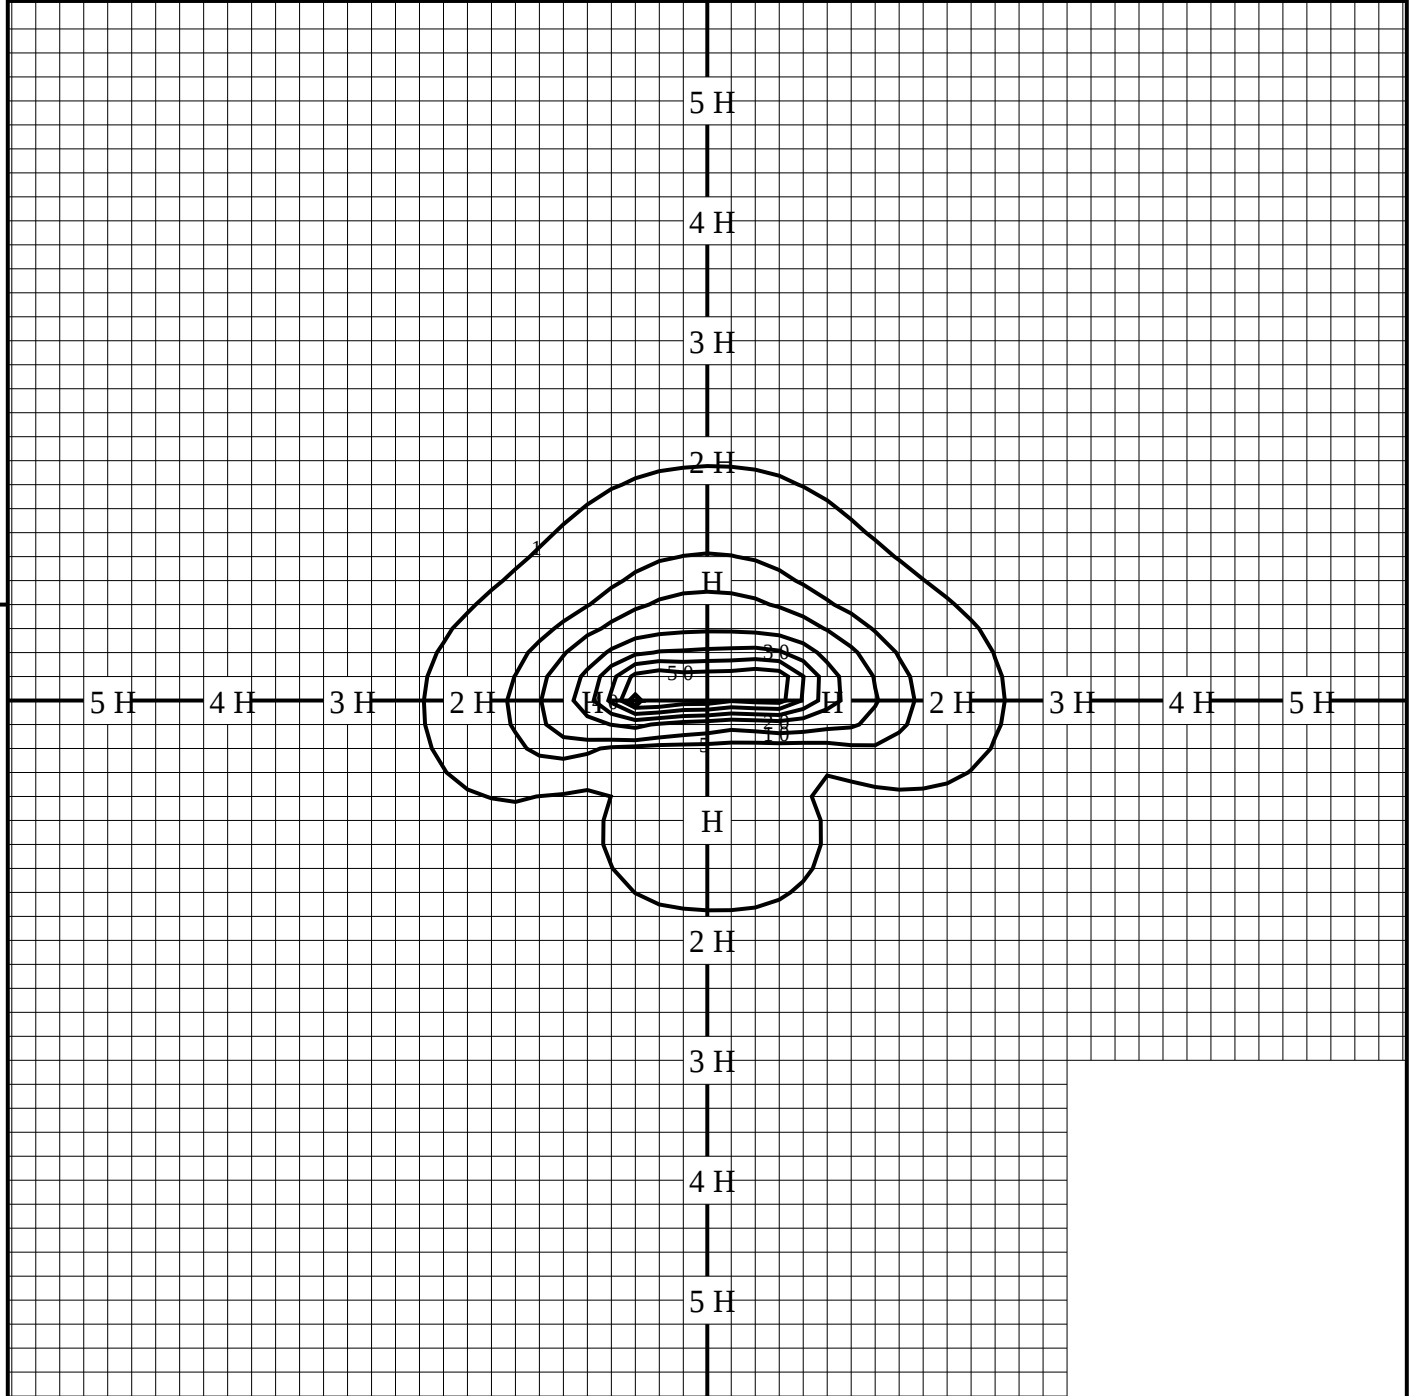

◆ 印は最大照度の位置を示す。

単位：lx

取付高さが異なる場合は照度の値に下表の補正係数を掛けて下さい。

H：取付高さ

取付高さ	1 m	2 m	3 m	4 m	5 m	6 m	7 m	8 m	9 m	10 m
補正係数	20.250	5.062	2.250	1.265	0.810	0.562	0.413	0.316	0.250	0.202