


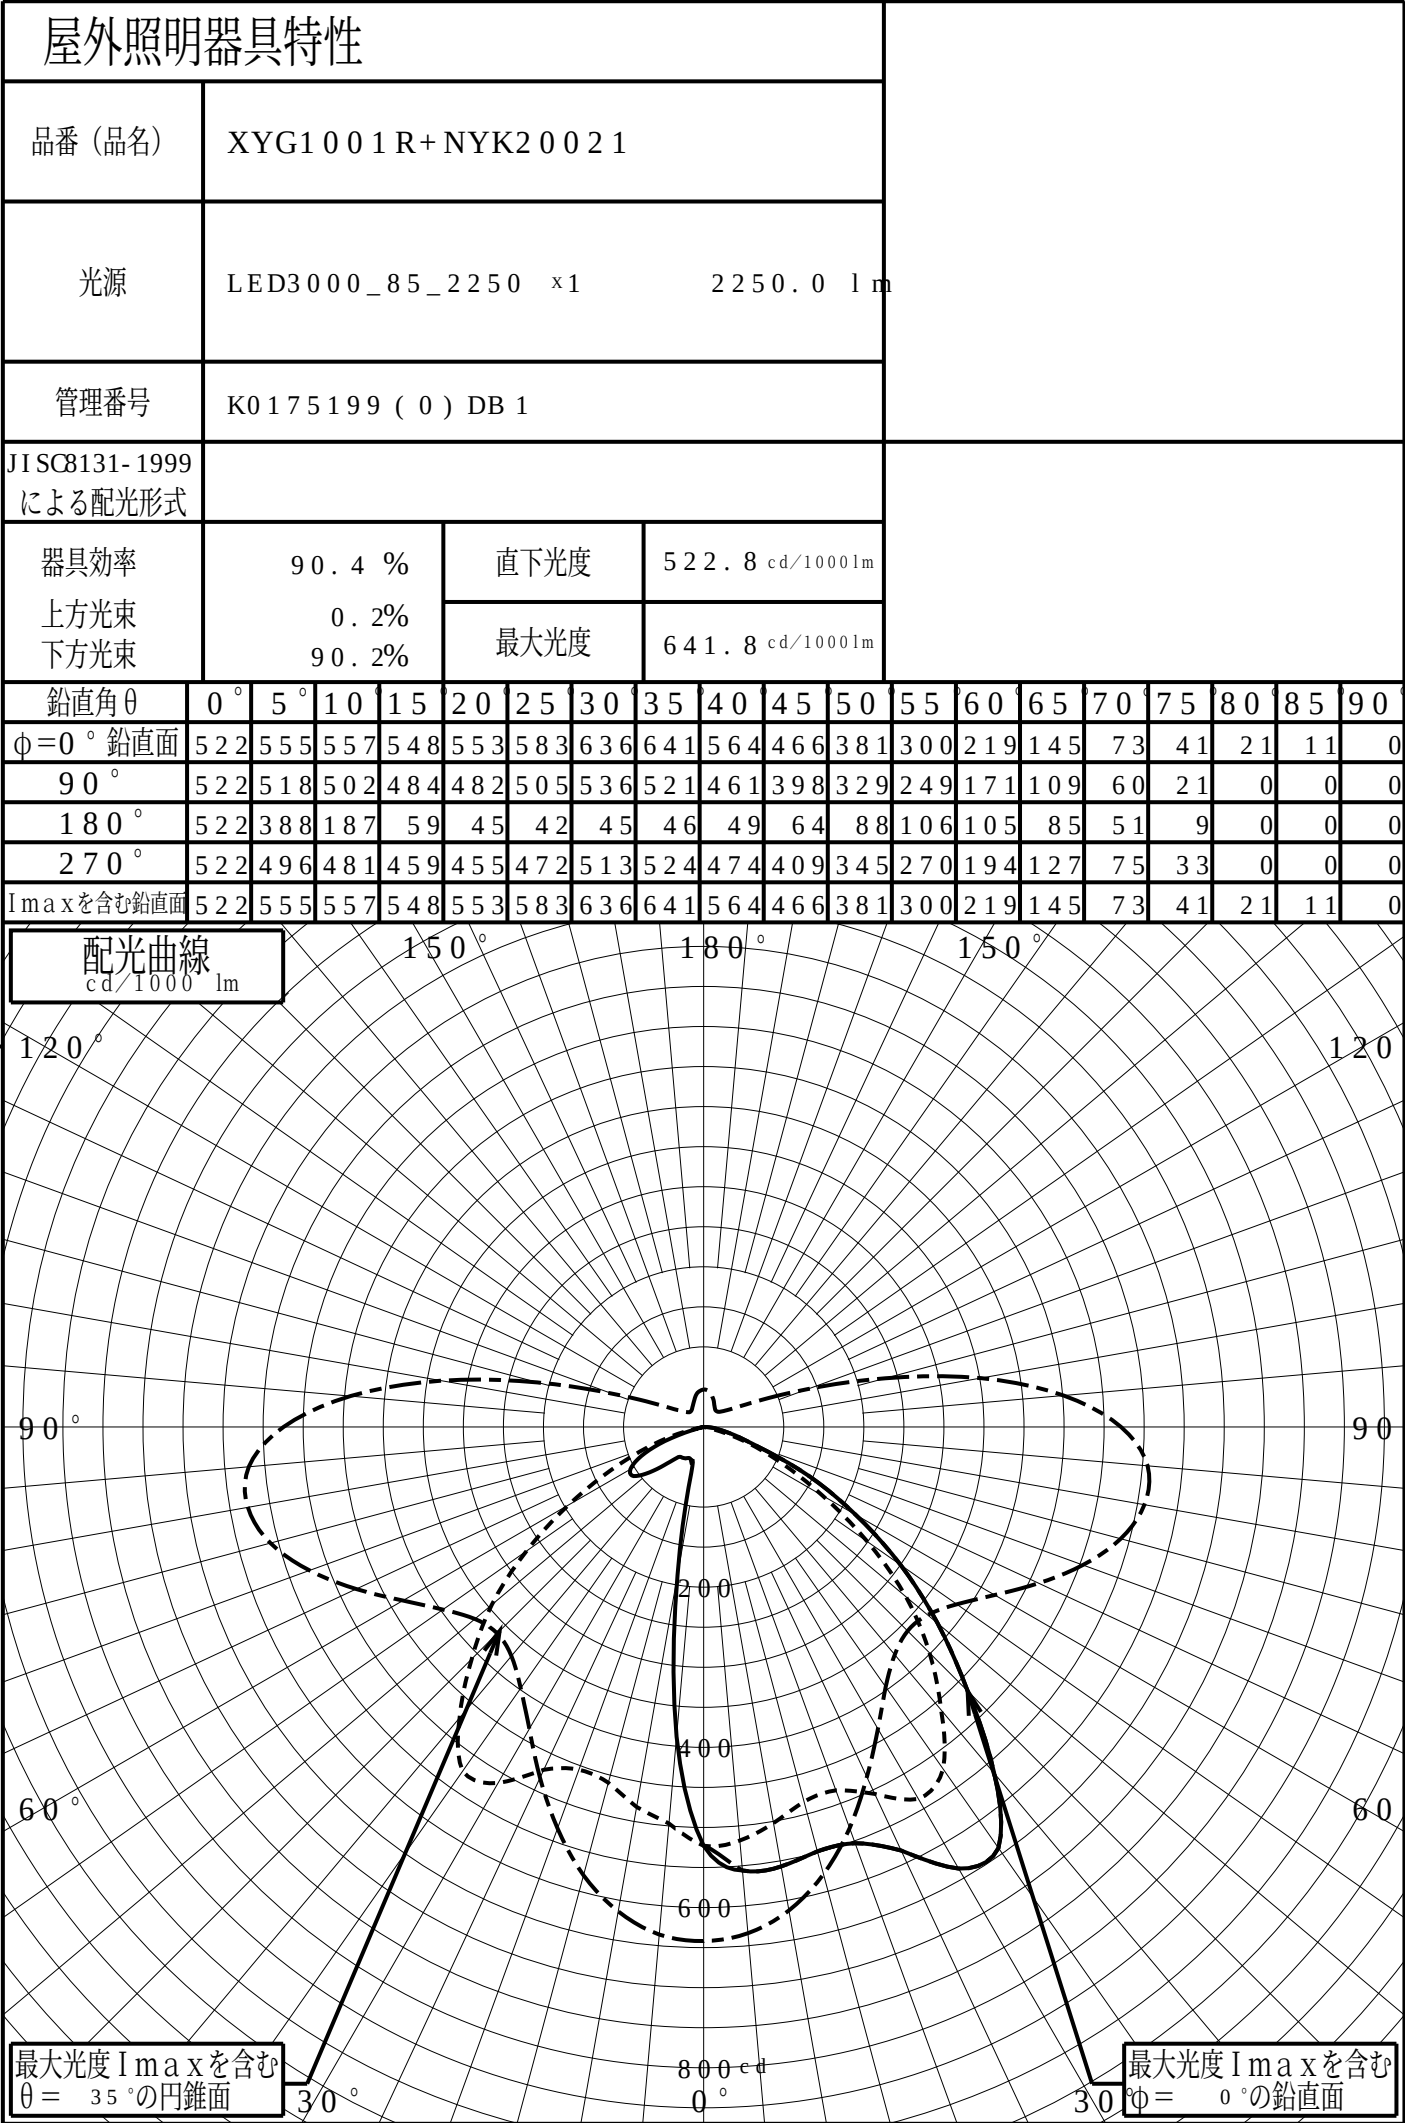


道路・トンネル照明率曲線

品番 (品名)	XYG1001R+NYK20021	光源	LED3000_85_2250 ×1
管理番号	K0175199 (0)DB 1		

α = 0.0°

H: 取付高さ


照明率(α=0°)		
幅	歩道側	車道側
0.0H	0.000	0.000
0.2H	0.119	0.172
0.4H	0.153	0.316
0.6H	0.170	0.422
0.8H	0.180	0.502
1.0H	0.188	0.556
1.2H	0.196	0.592
1.4H	0.203	0.616
1.6H	0.209	0.632
1.8H	0.214	0.642
2.0H	0.217	0.650
2.2H	0.220	0.655
2.4H	0.222	0.659
2.6H	0.224	0.662
2.8H	0.225	0.664
3.0H	0.226	0.666
3.2H	0.227	0.667
3.4H	0.227	0.668
3.6H	0.228	0.669

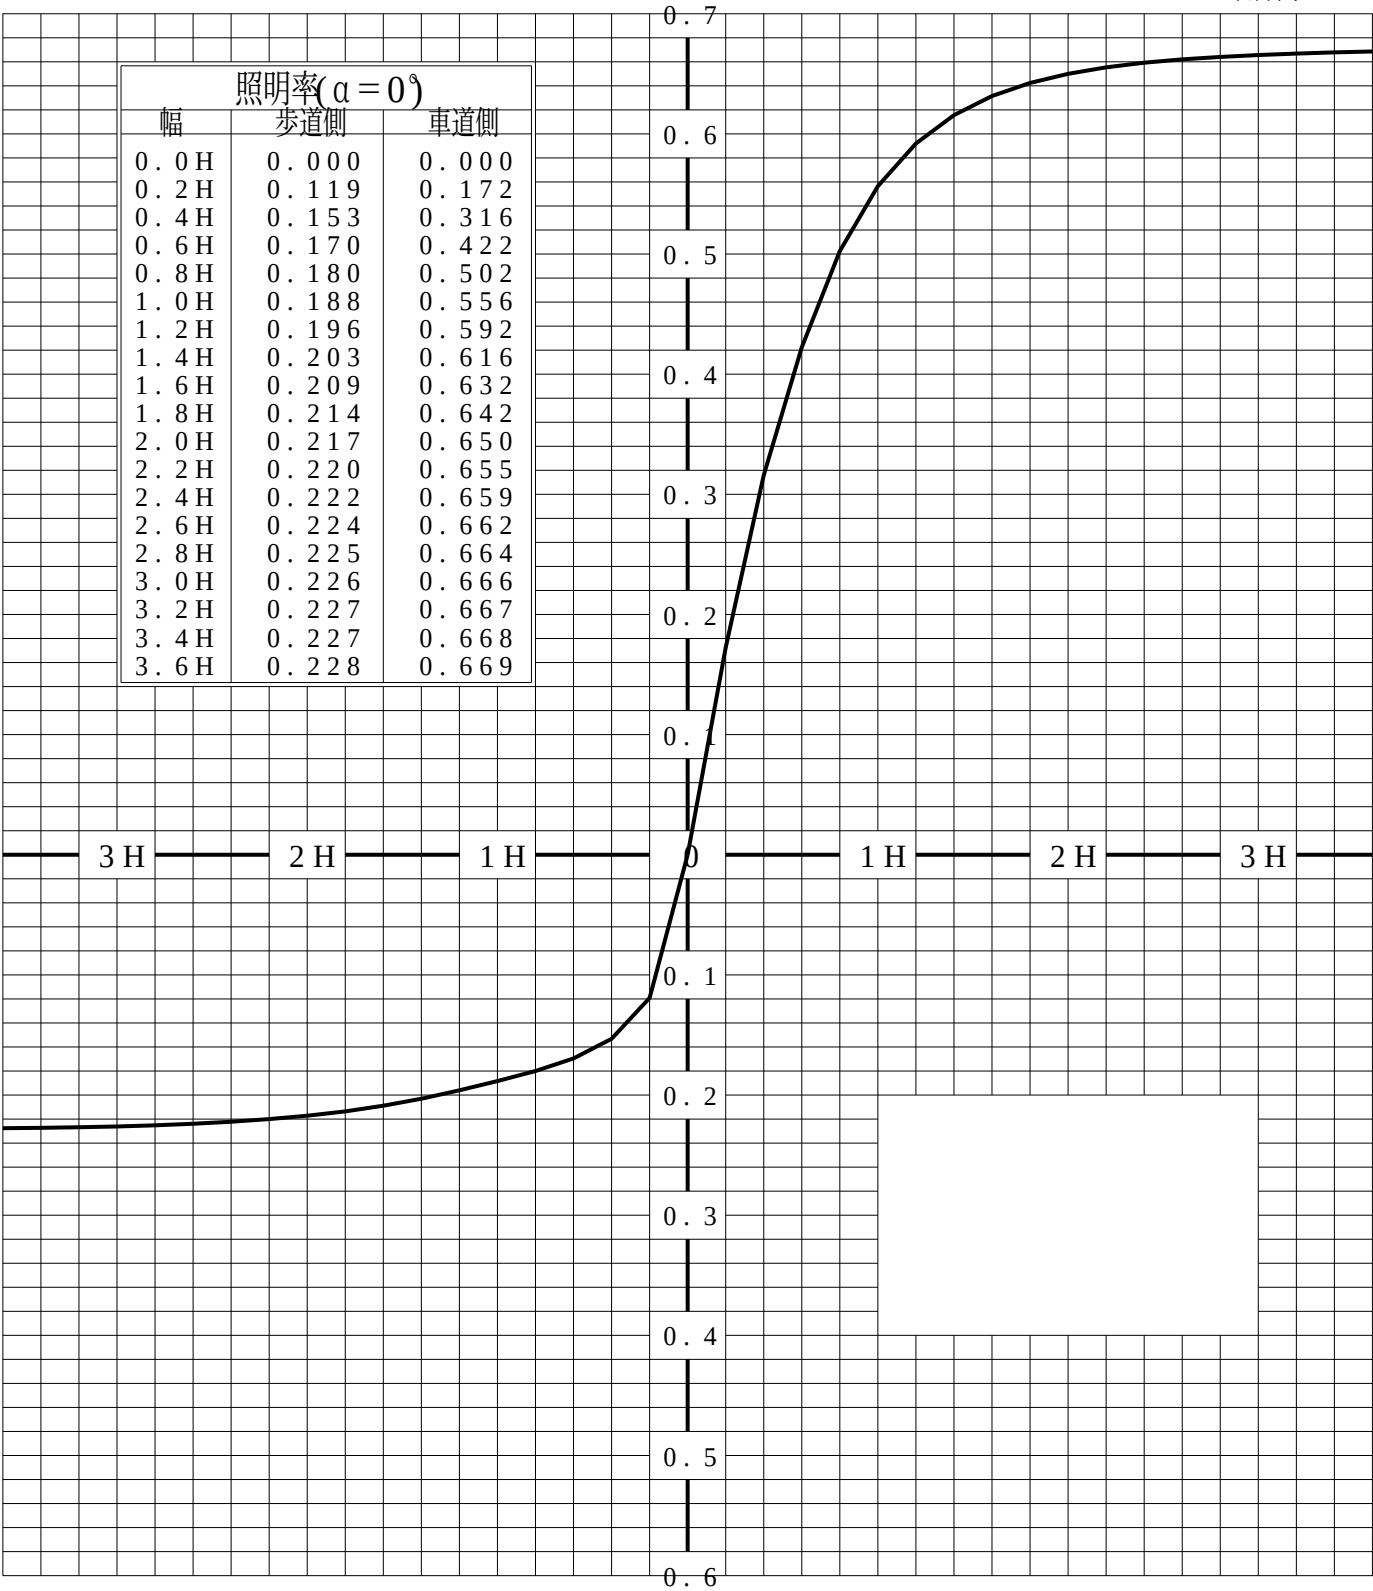

歩道側 ← → 車道側

正弦等光度曲線

品番 (品名)	XYG1001R+NYK20021	光源	LED3000_85_2250 x1
管理番号	K0175199 (0)DB 1		

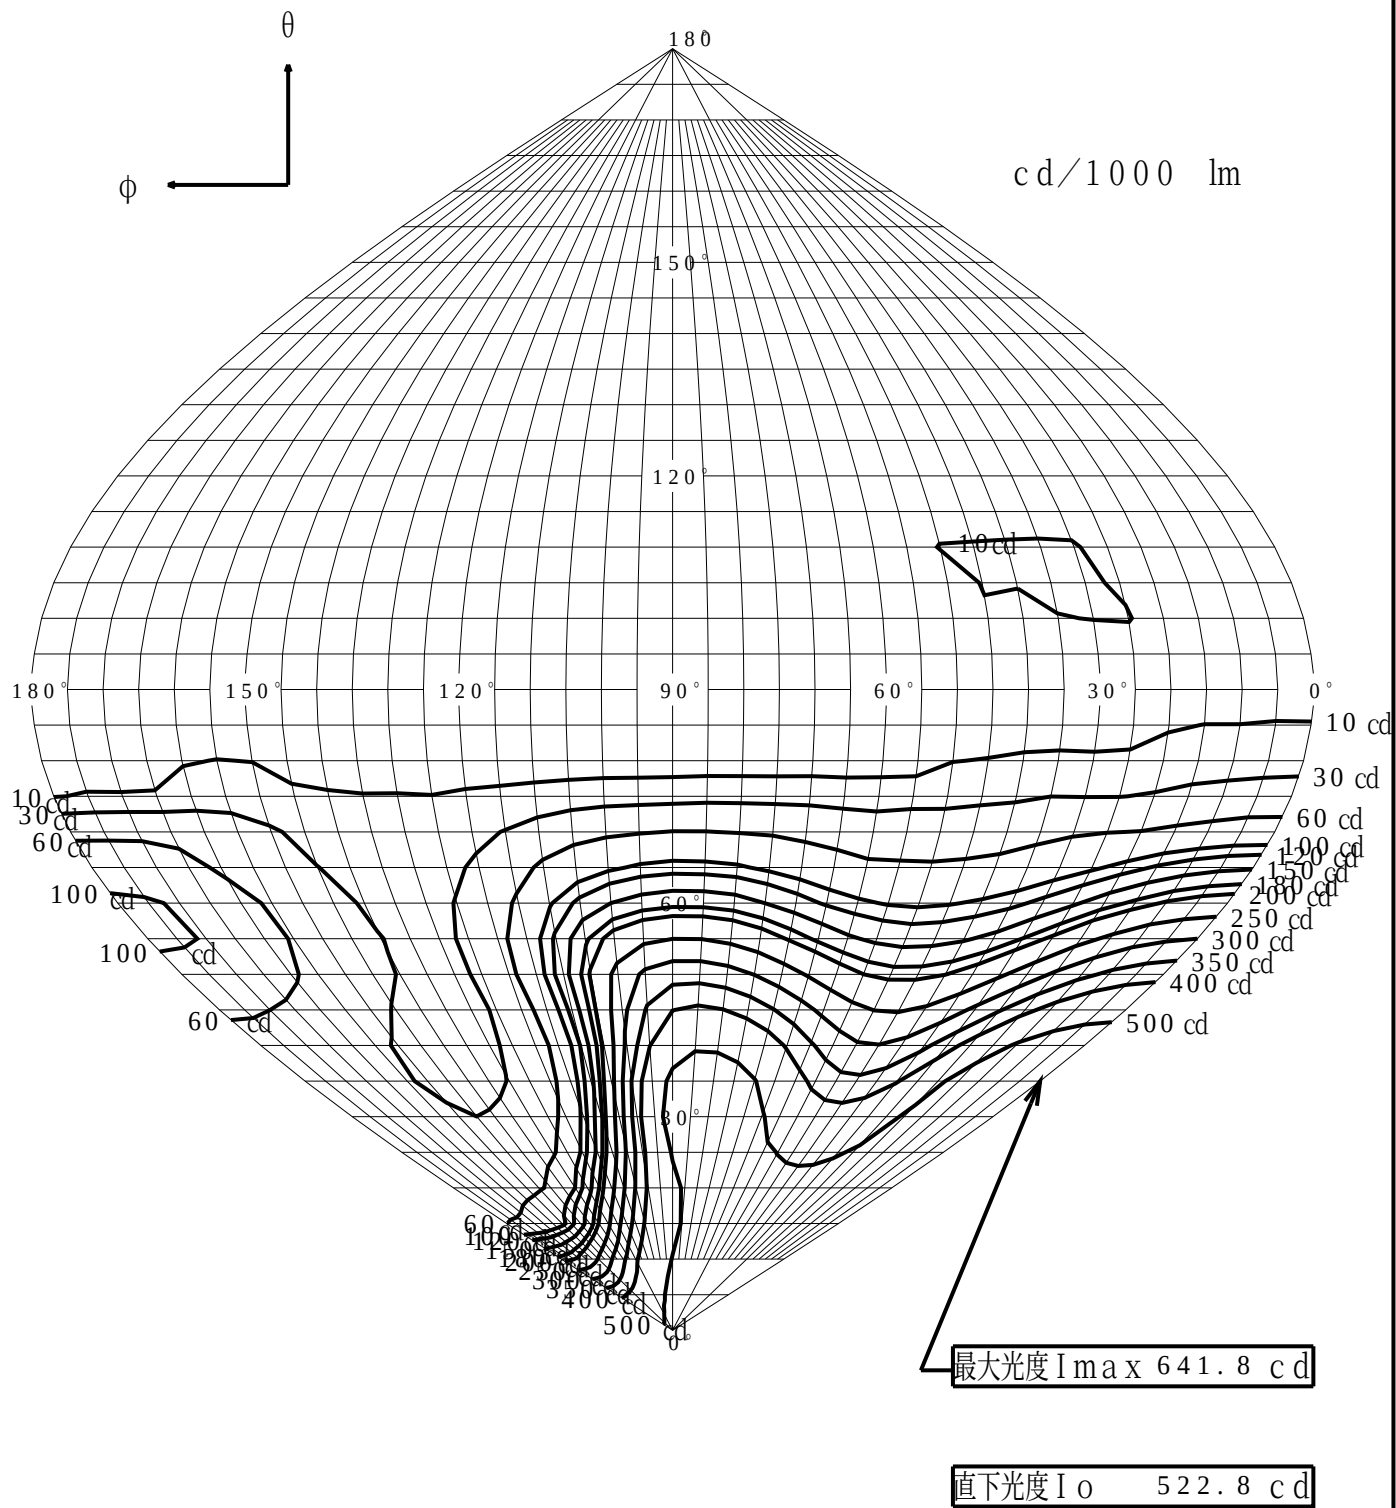

等照度曲線			
品番 (品名)	XYG1001R+NYK20021	全光束	2250 lm
		保守率	1.00
光源	LED3000_85_2250 ×1	取付高さ	4.5 m
		取付角度	0.0 °
管理番号	K0175199 (0) DB 1	最大照度	58.1 lx

