


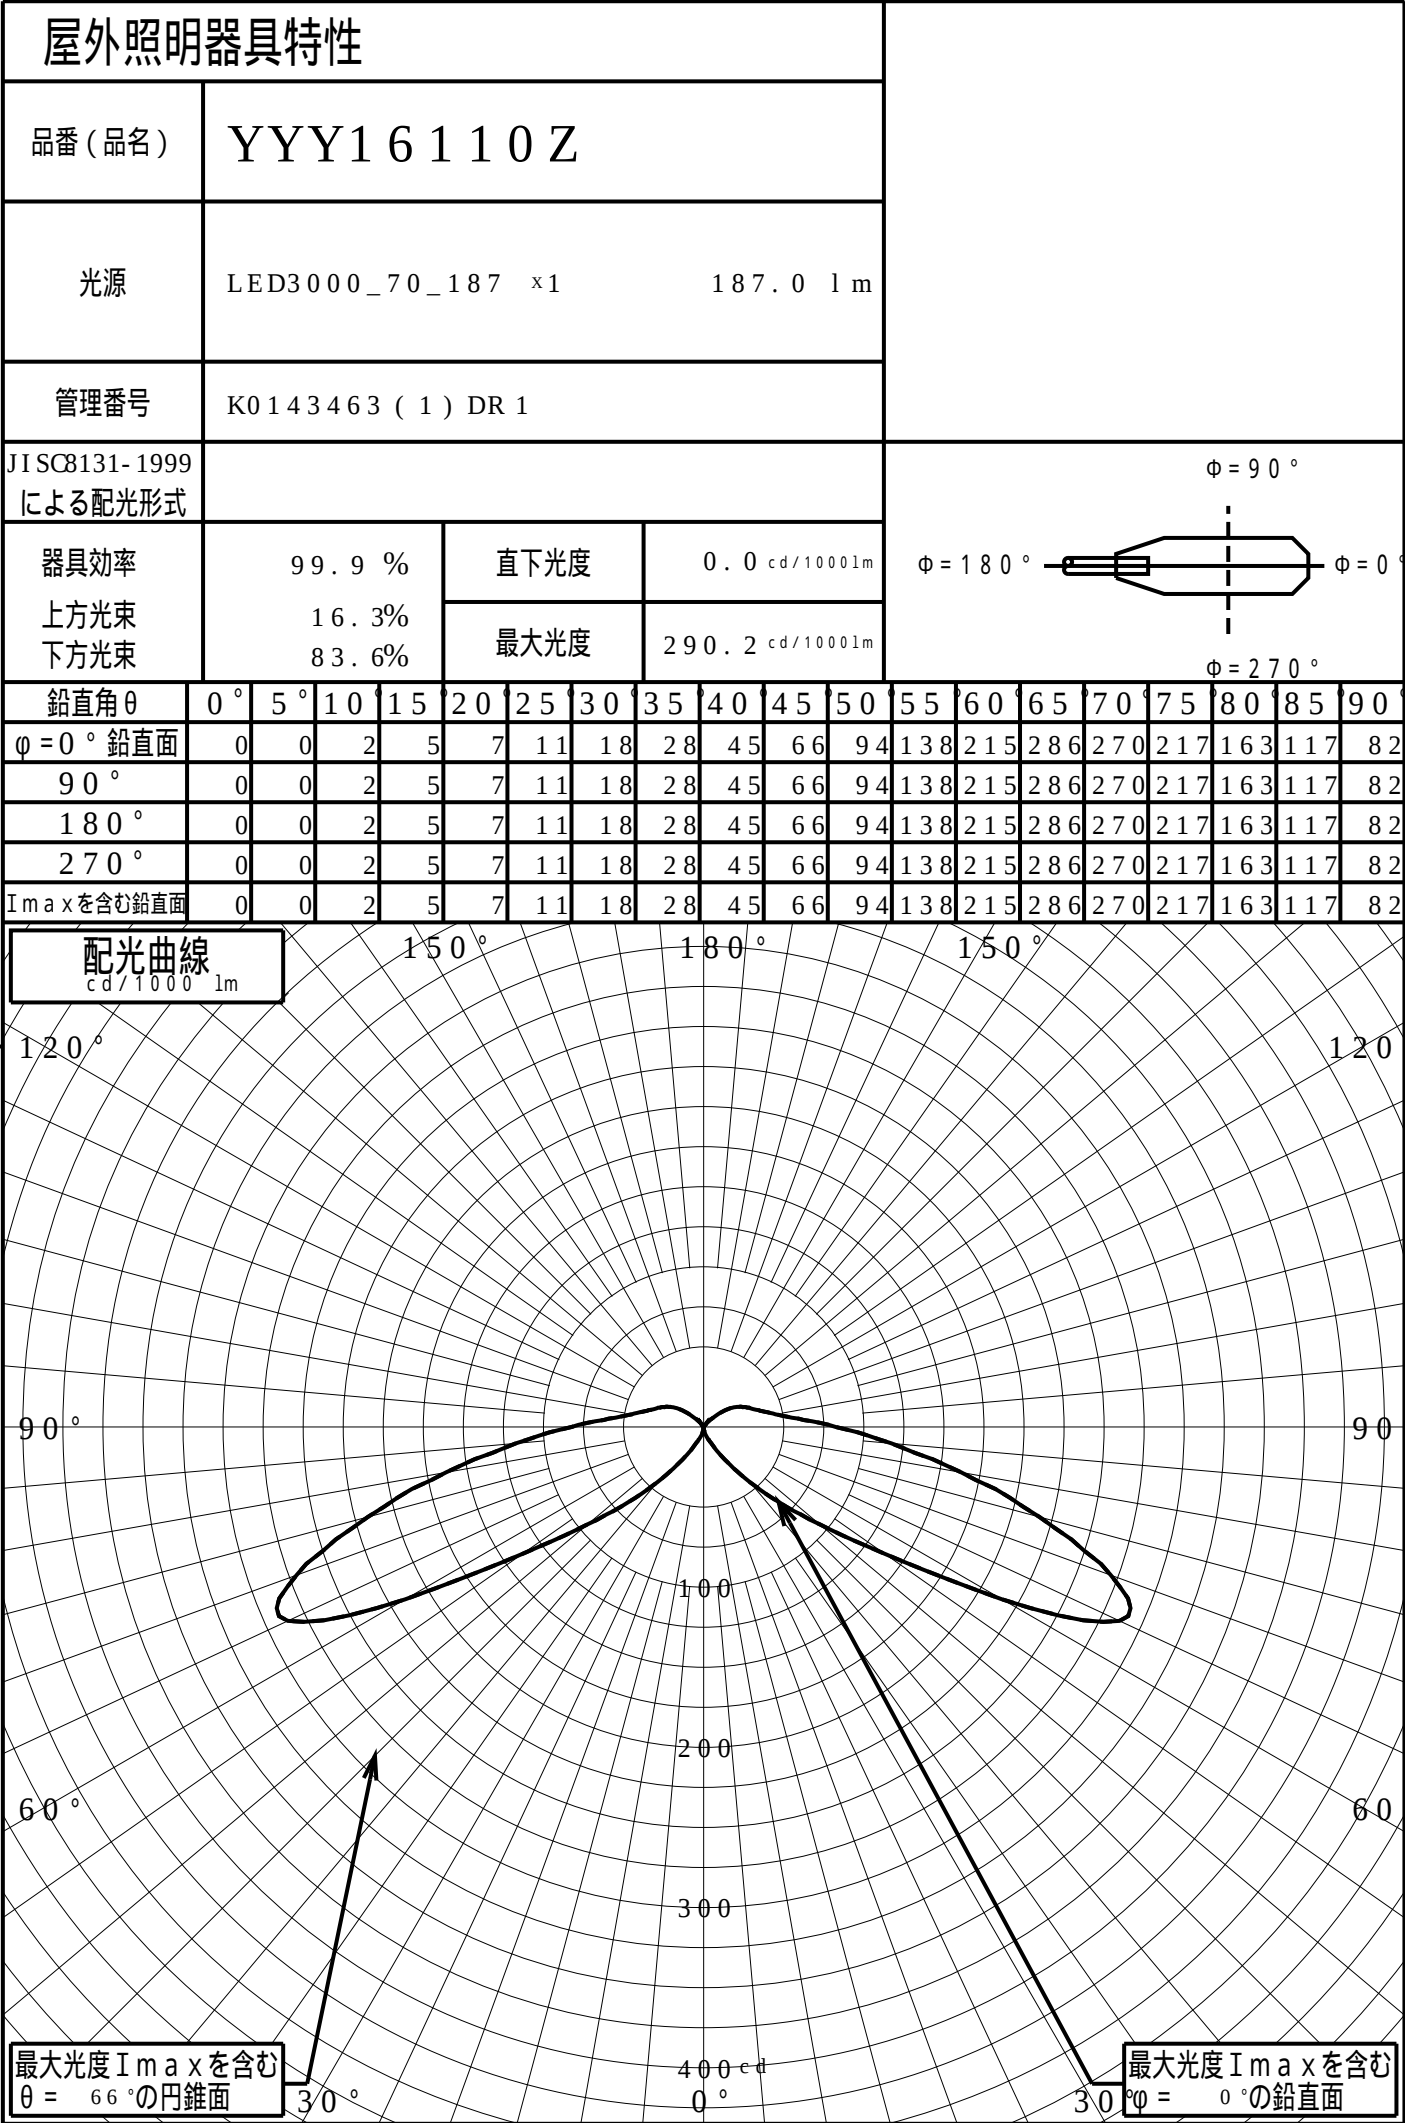

道路・トンネル照明率曲線

品番(品名)

YYY16110Z

光源



LED3000_70_187 ×1

管理番号

K0143463 (1)DR 1

$\alpha = 0.0^\circ$


照明率($\alpha = 0^\circ$)		
角度	歩道側	車道側
0.0	0.000	0.000
5.0	0.011	0.011
10.0	0.021	0.021
15.0	0.033	0.033
20.0	0.045	0.045
25.0	0.058	0.058
30.0	0.073	0.073
35.0	0.089	0.089
40.0	0.109	0.109
45.0	0.131	0.131
50.0	0.158	0.158
55.0	0.190	0.190
60.0	0.228	0.228
65.0	0.271	0.271
70.0	0.312	0.312
75.0	0.346	0.346
80.0	0.371	0.371
85.0	0.387	0.387
90.0	0.392	0.392

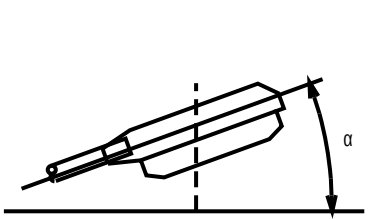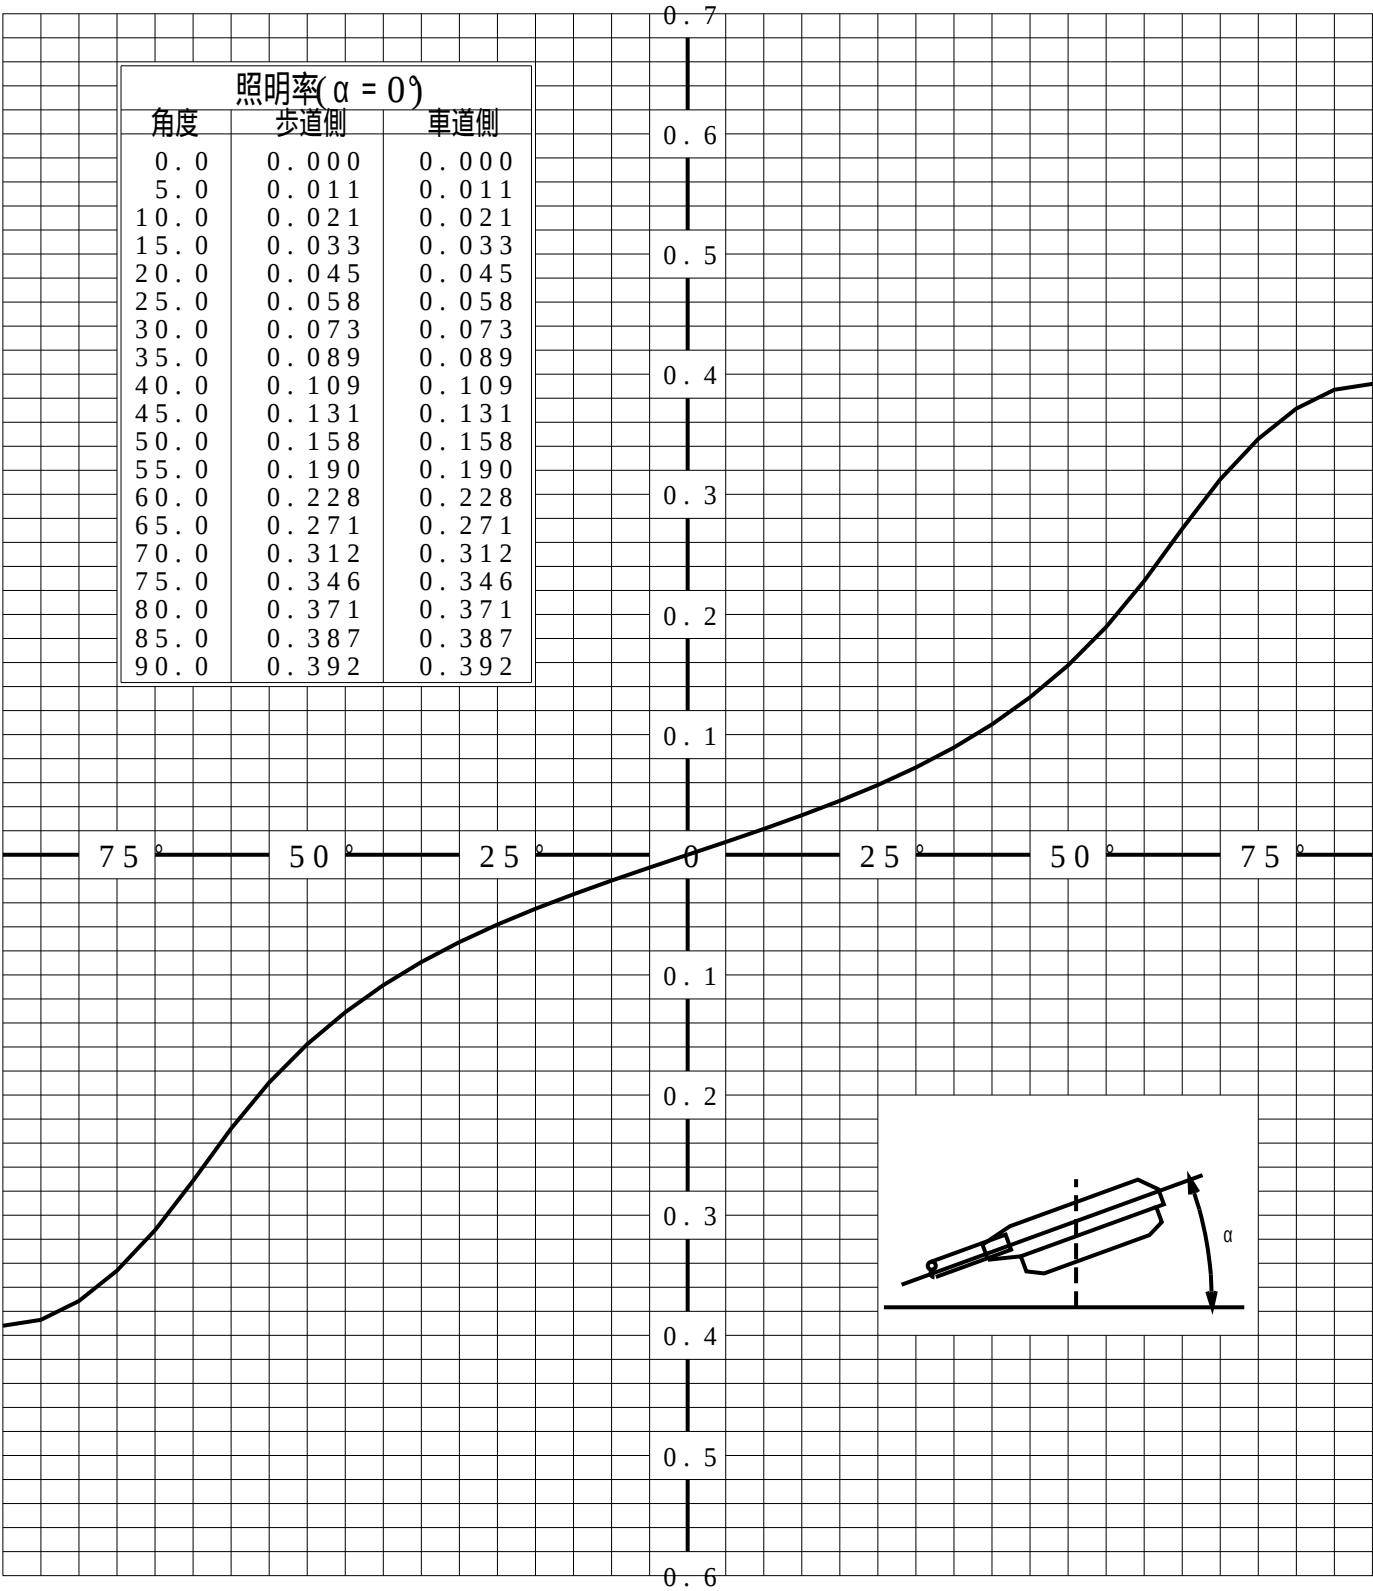

歩道側  車道側

等照度曲線

品番(品名)	YYY16110Z	全光束	187 lm
		保守率	1.00
光源	LED3000_70_187 x1	取付高さ	0.2 m
		取付角度	0.0 °
管理番号	K0143463 (1) DR 1	最大照度	193.3 lx

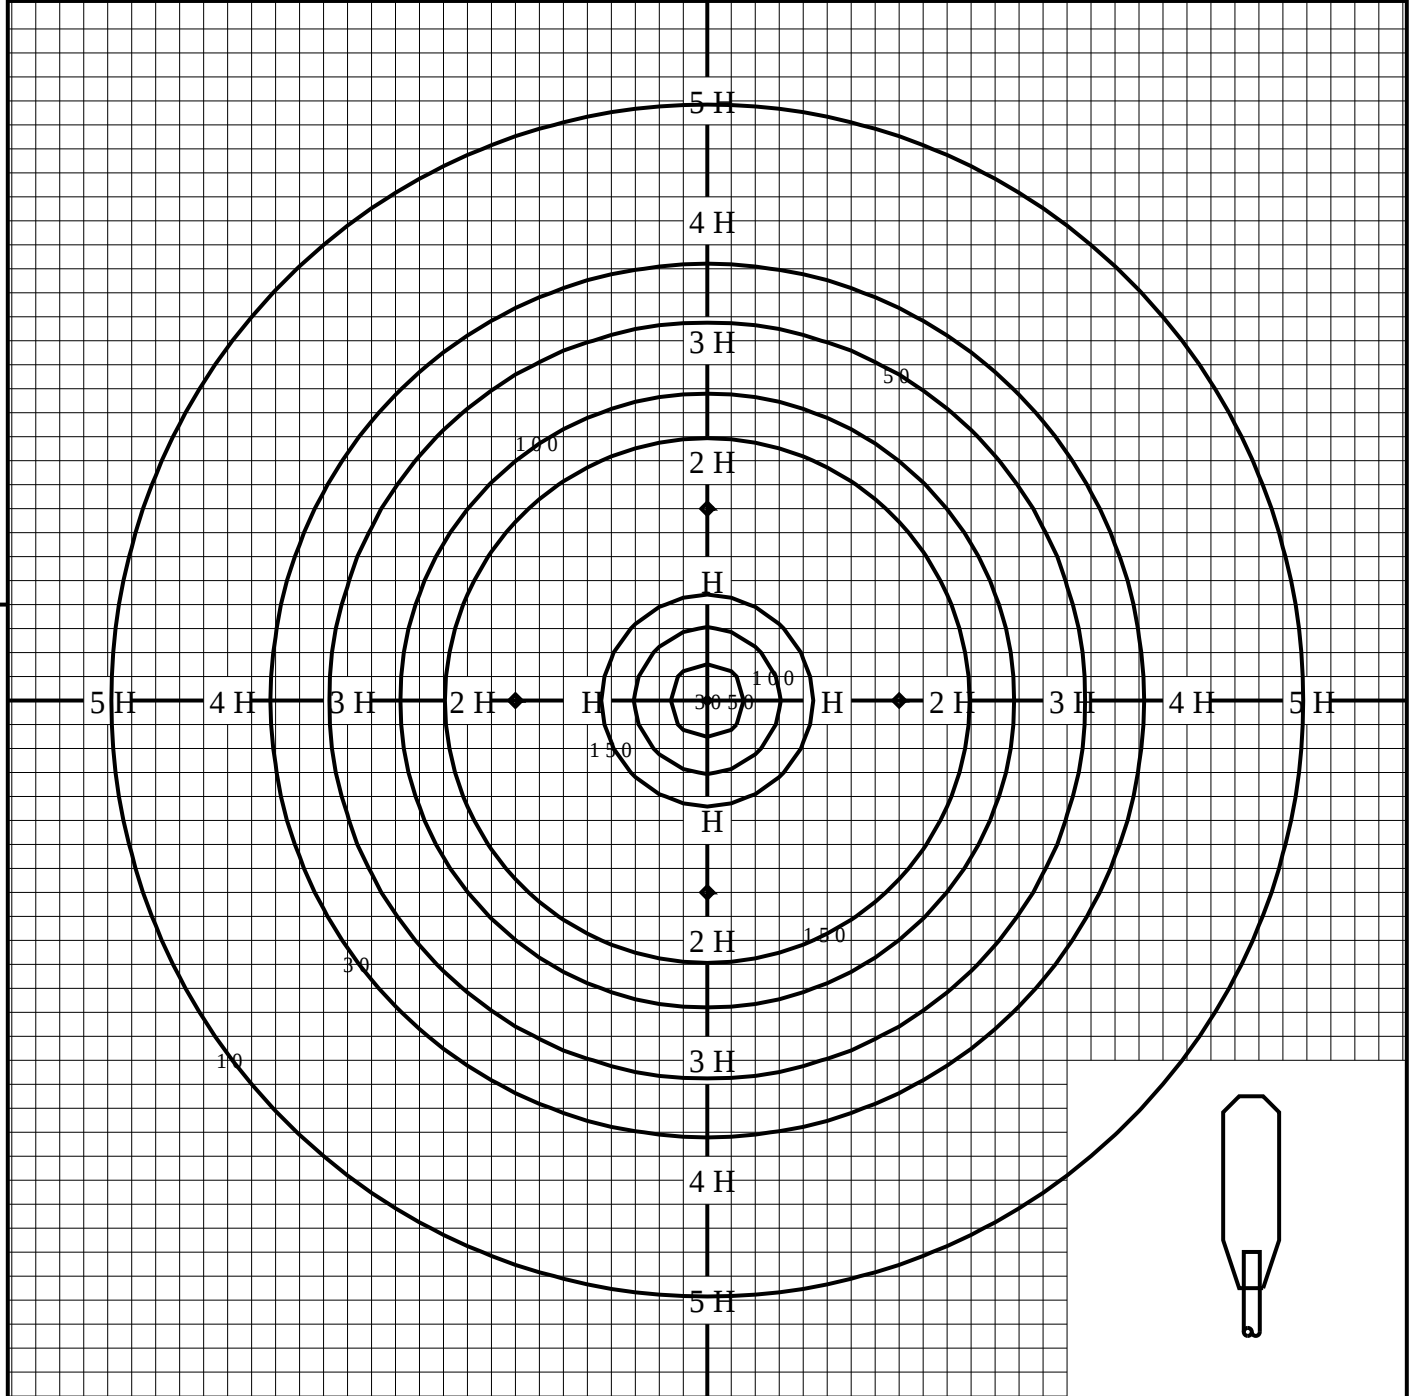

◆ 印は最大照度の位置を示す。


単位：lx

取付高さが異なる場合は照度の値に下表の補正係数を掛けて下さい。

H：取付高さ

取付高さ	1 m	2 m	3 m	4 m	5 m	6 m	7 m	8 m	9 m	10 m
補正係数	0.025	0.006	0.002	0.001	0.001	0.000	0.000	0.000	0.000	0.000

等照度曲線			
品番 (品名)	YYY16110Z	全光束	187 lm
		保守率	1.00
光源	LED3000_70_187 x1	取付高さ	0.8 m
		取付角度	0.0 °
管理番号	K0143463 (1) DR 1	最大照度	7.9 lx

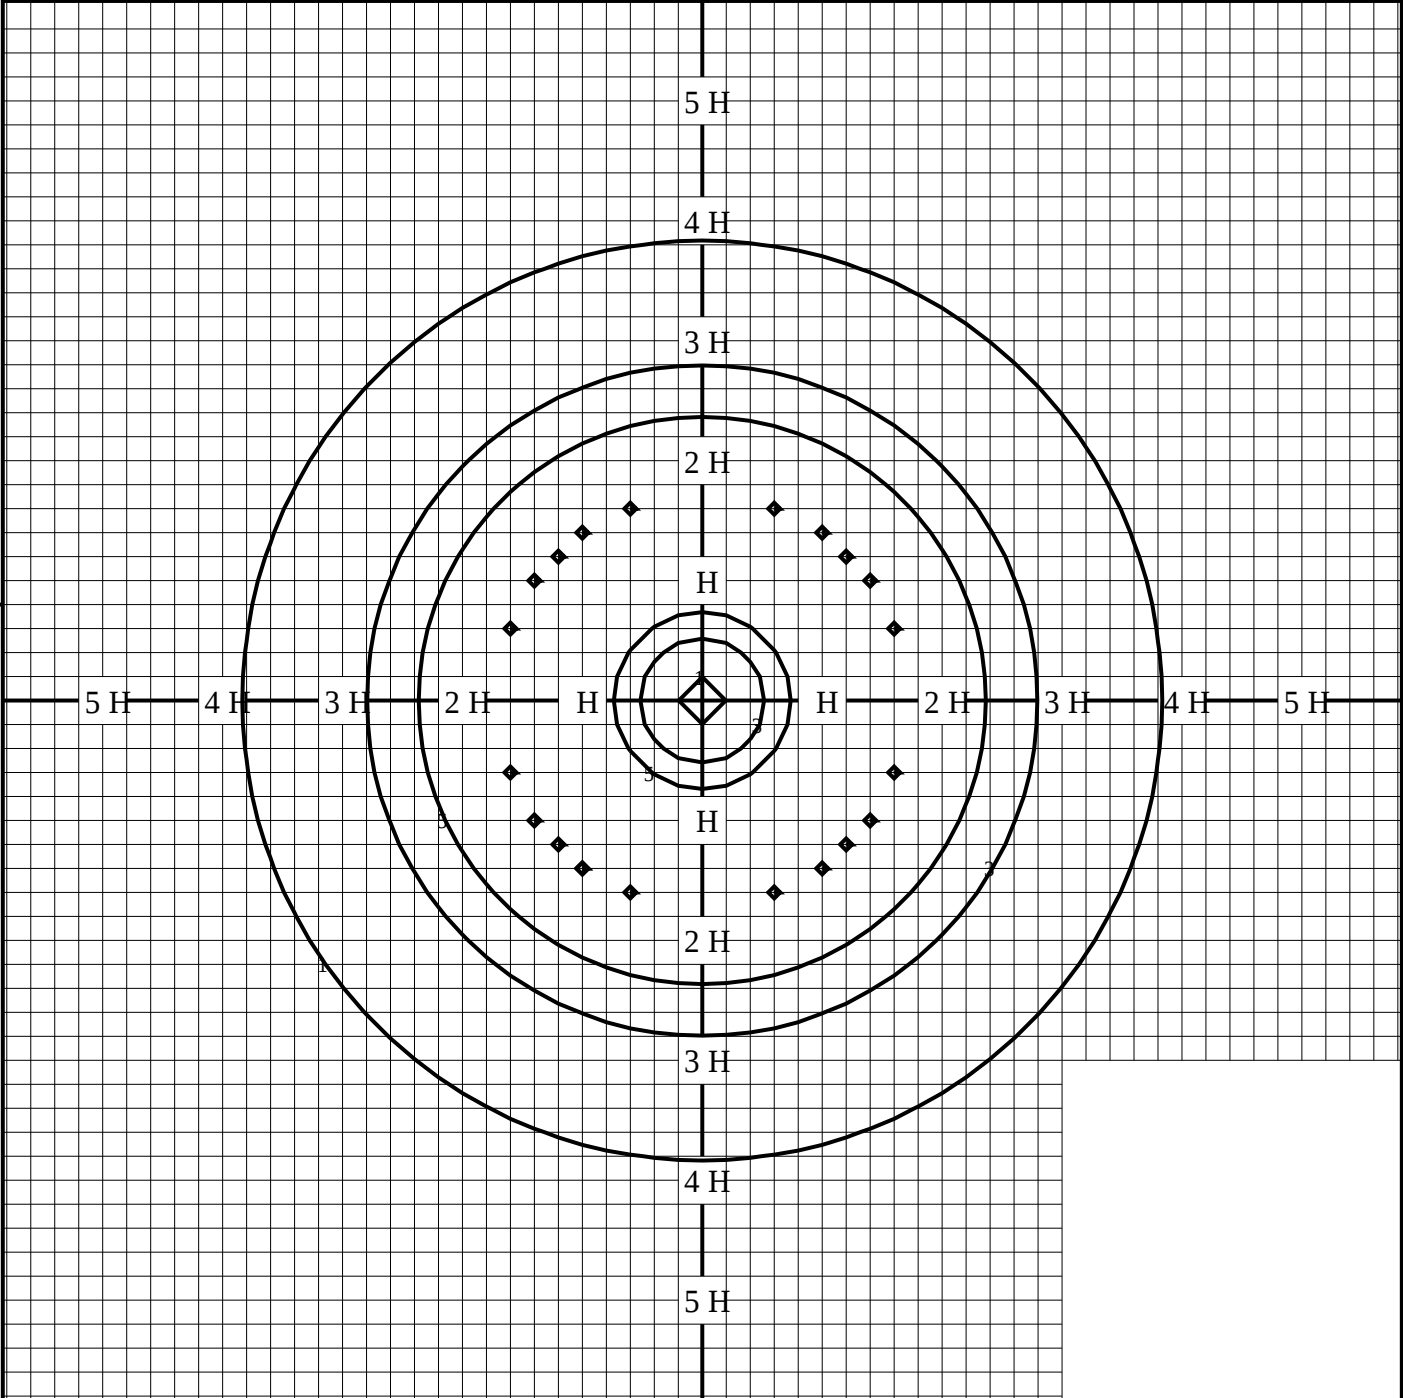

◆ 印は最大照度の位置を示す。										単位：lx
取付高さが異なる場合は照度の値に下表の補正係数を掛けて下さい。										H：取付高さ
取付高さ	1 m	2 m	3 m	4 m	5 m	6 m	7 m	8 m	9 m	10 m
補正係数	0.640	0.160	0.071	0.040	0.025	0.017	0.013	0.010	0.007	0.006