


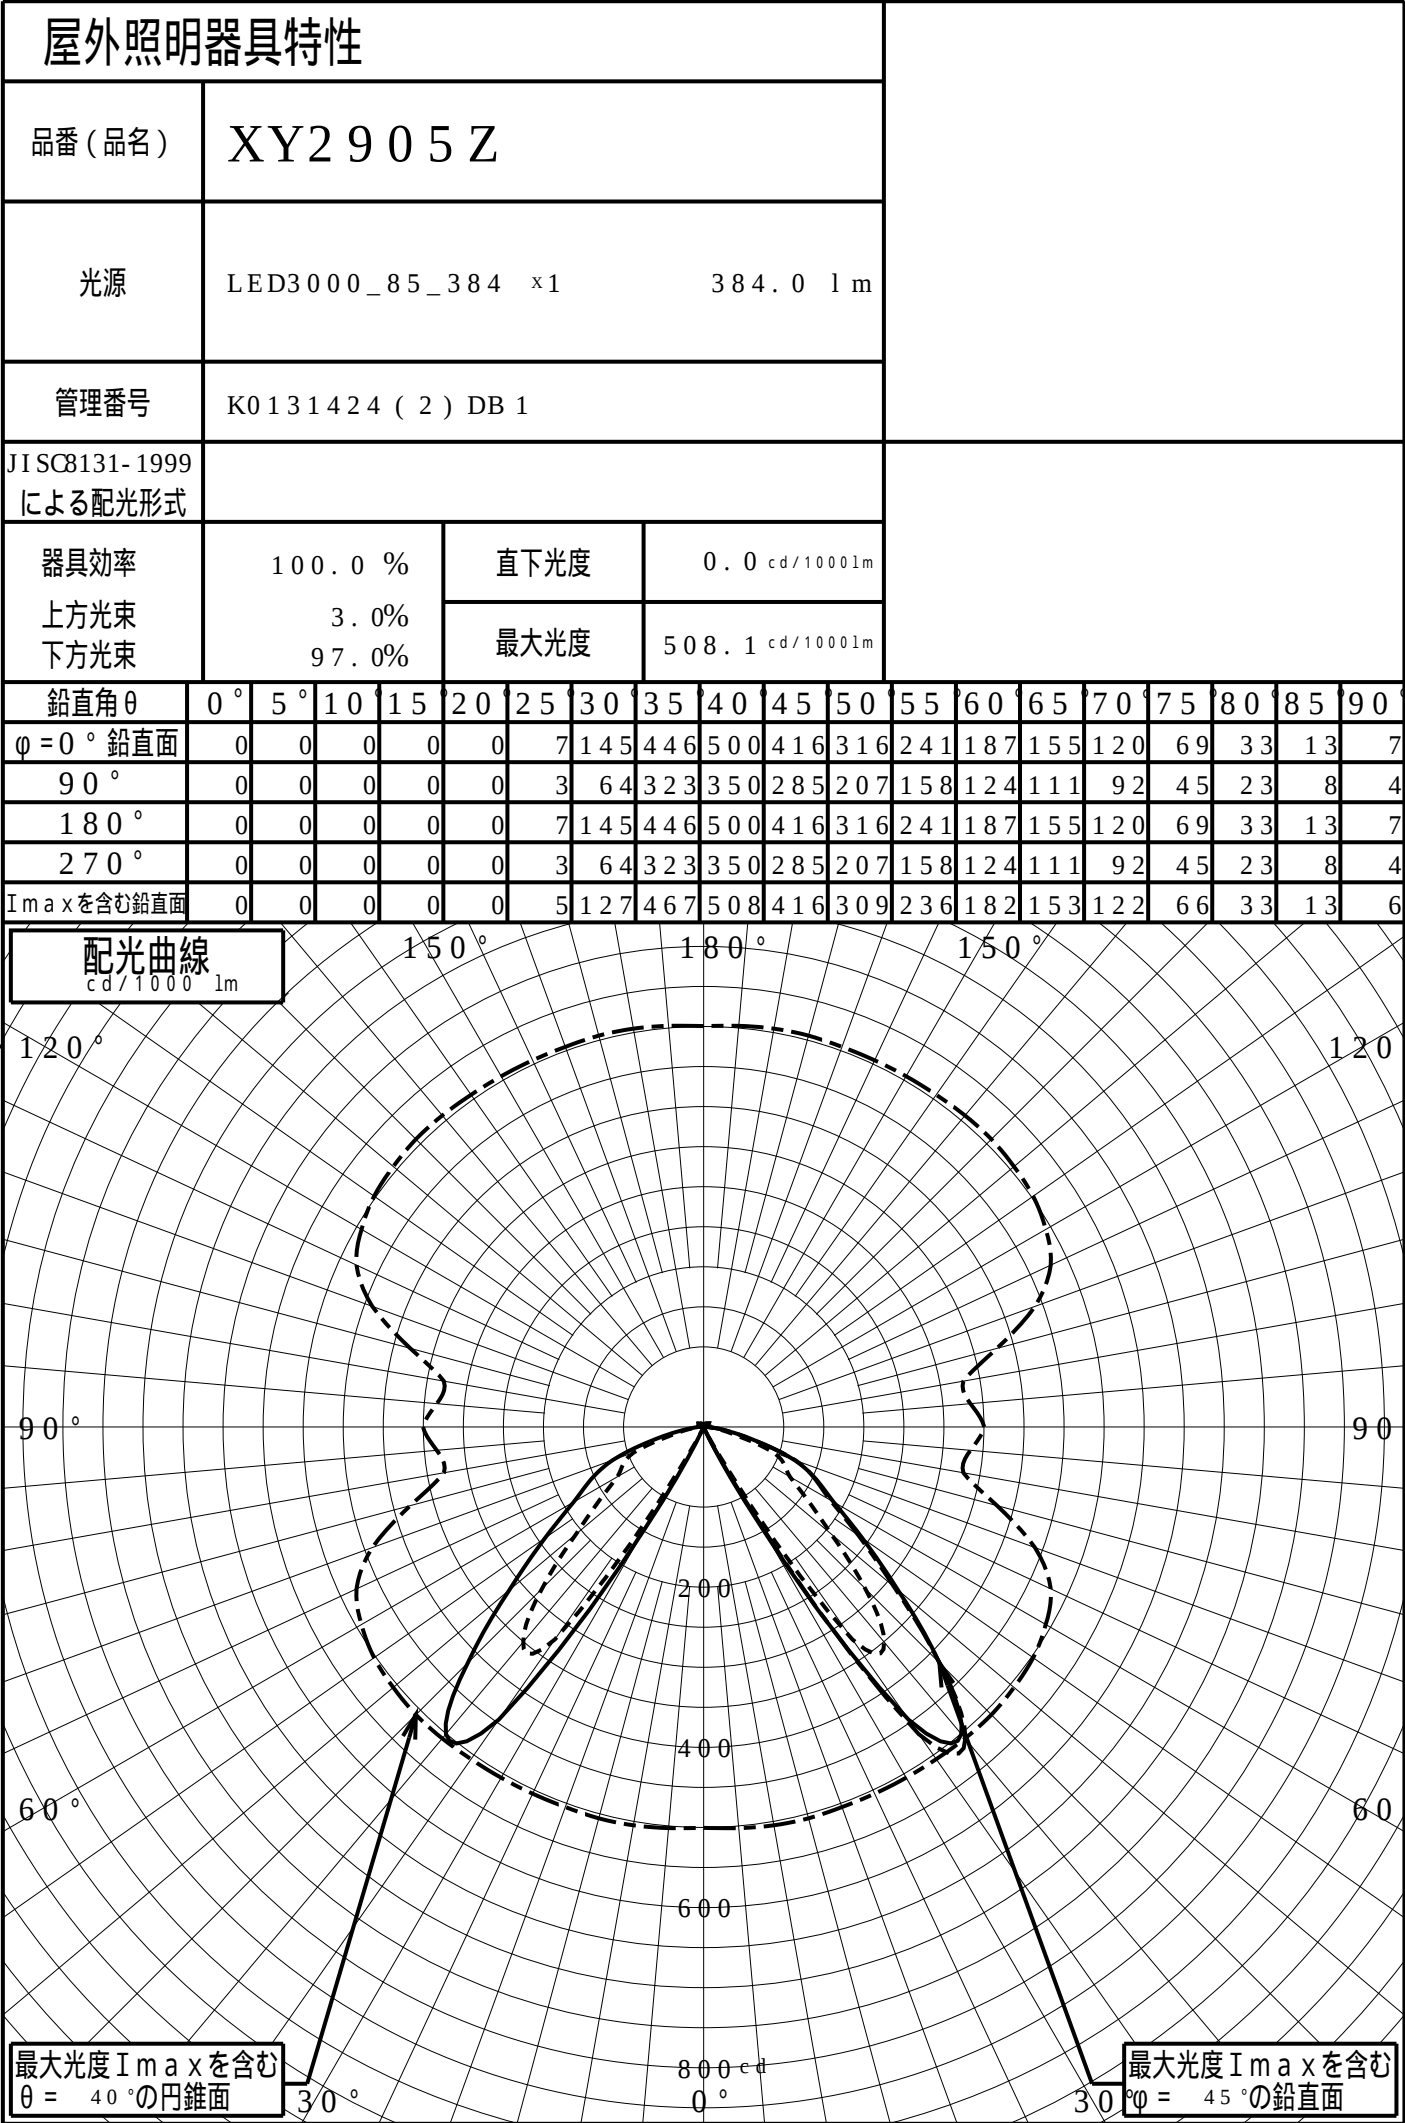


道路・トンネル照明率曲線

品番 (品名)	XY2 9 0 5 Z	光源	LED3 0 0 0 _ 8 5 _ 3 8 4 × 1
管理番号	K0 1 3 1 4 2 4 (2) DB 1		

α = 0 . 0 °

H: 取付高さ (MOUNTING HEIGHT)

照明率 (α = 0°)		
幅	歩道側	車道側
0. 0 H	0. 0 0 0	0. 0 0 0
0. 2 H	0. 0 4 1	0. 0 4 1
0. 4 H	0. 0 9 4	0. 0 9 4
0. 6 H	0. 1 6 9	0. 1 6 9
0. 8 H	0. 2 5 9	0. 2 5 9
1. 0 H	0. 3 2 4	0. 3 2 4
1. 2 H	0. 3 6 7	0. 3 6 7
1. 4 H	0. 3 9 5	0. 3 9 5
1. 6 H	0. 4 1 5	0. 4 1 5
1. 8 H	0. 4 2 9	0. 4 2 9
2. 0 H	0. 4 4 0	0. 4 4 0
2. 2 H	0. 4 4 9	0. 4 4 9
2. 4 H	0. 4 5 5	0. 4 5 5
2. 6 H	0. 4 6 0	0. 4 6 0
2. 8 H	0. 4 6 4	0. 4 6 4
3. 0 H	0. 4 6 7	0. 4 6 7
3. 2 H	0. 4 7 0	0. 4 7 0
3. 4 H	0. 4 7 2	0. 4 7 2
3. 6 H	0. 4 7 3	0. 4 7 3

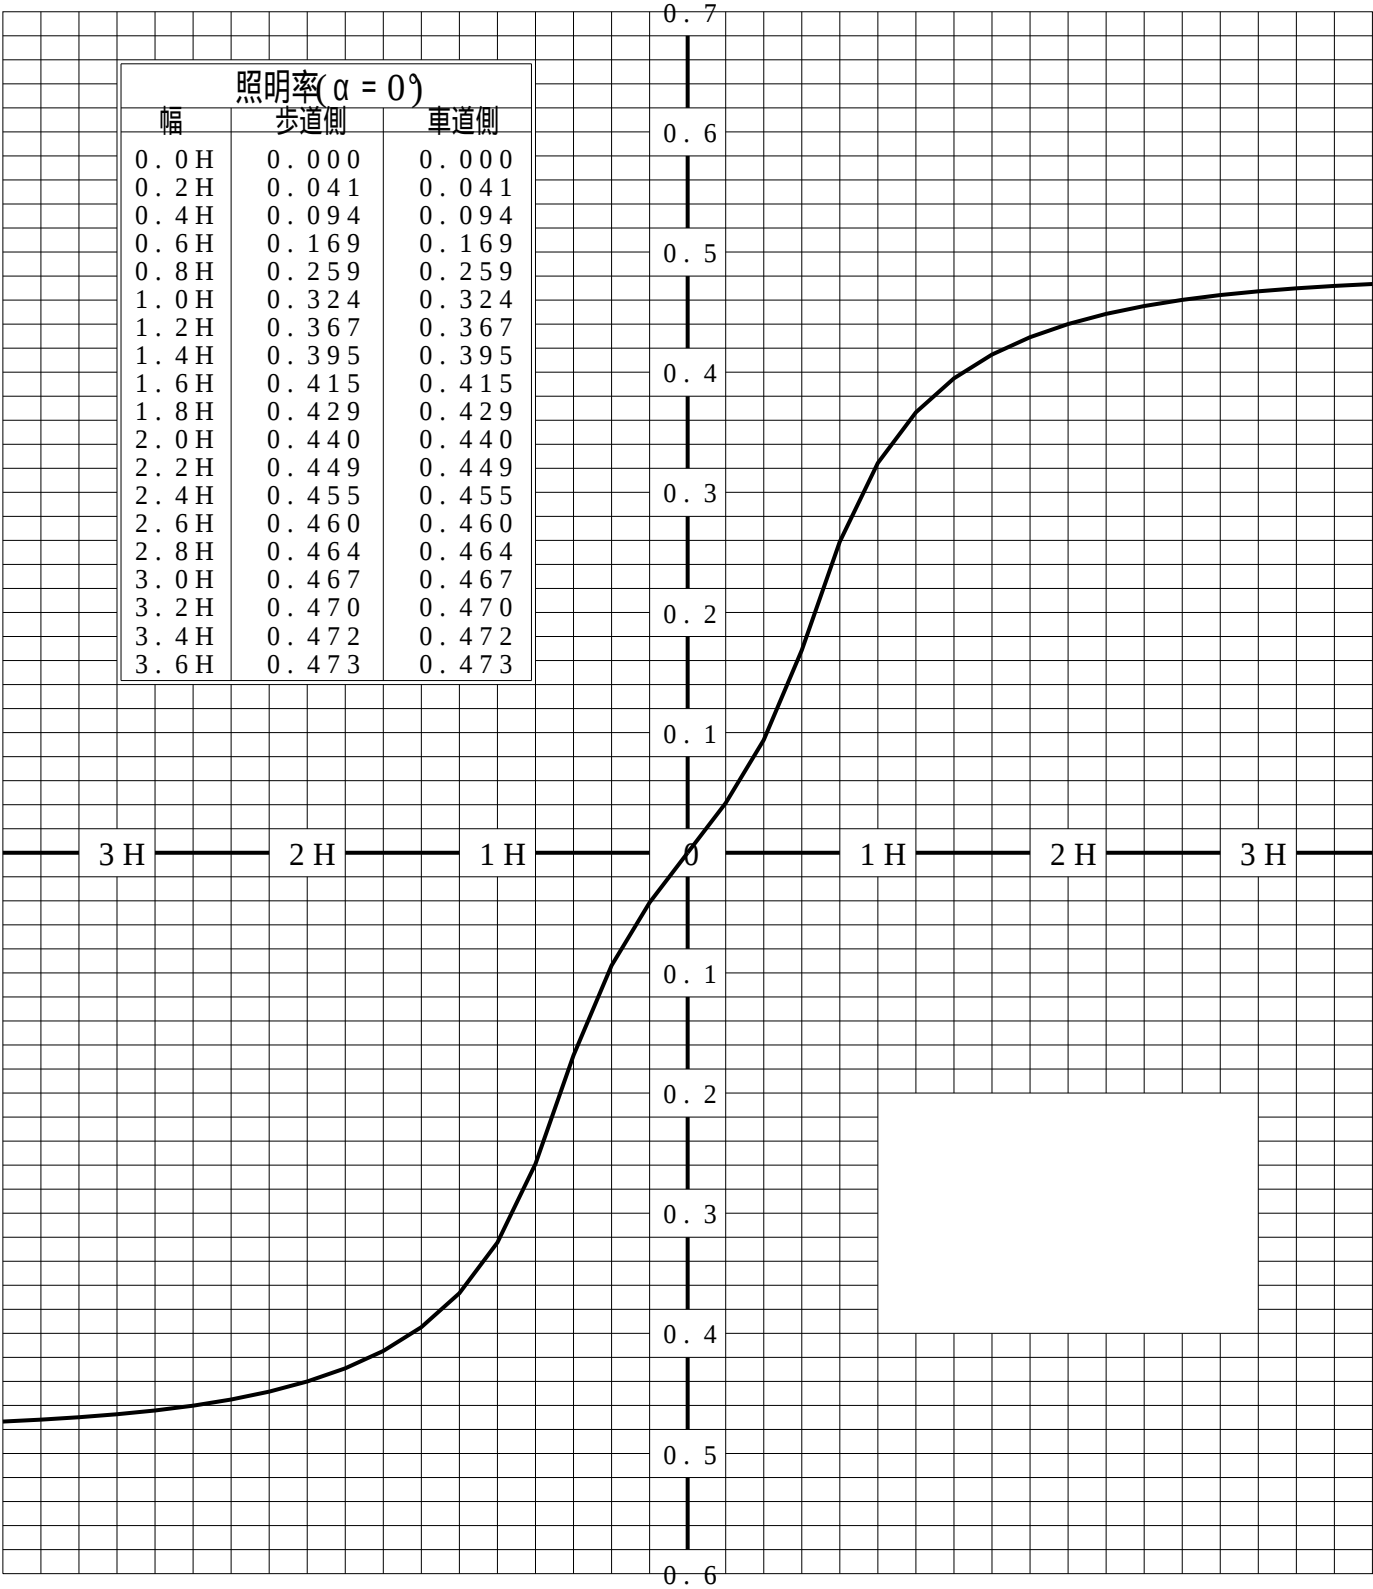

歩道側 車道側

正弦等光度曲線

品番 (品名)


XY2905Z

光源


LED3000_85_384 ×1

管理番号

K0131424 (2) DB 1

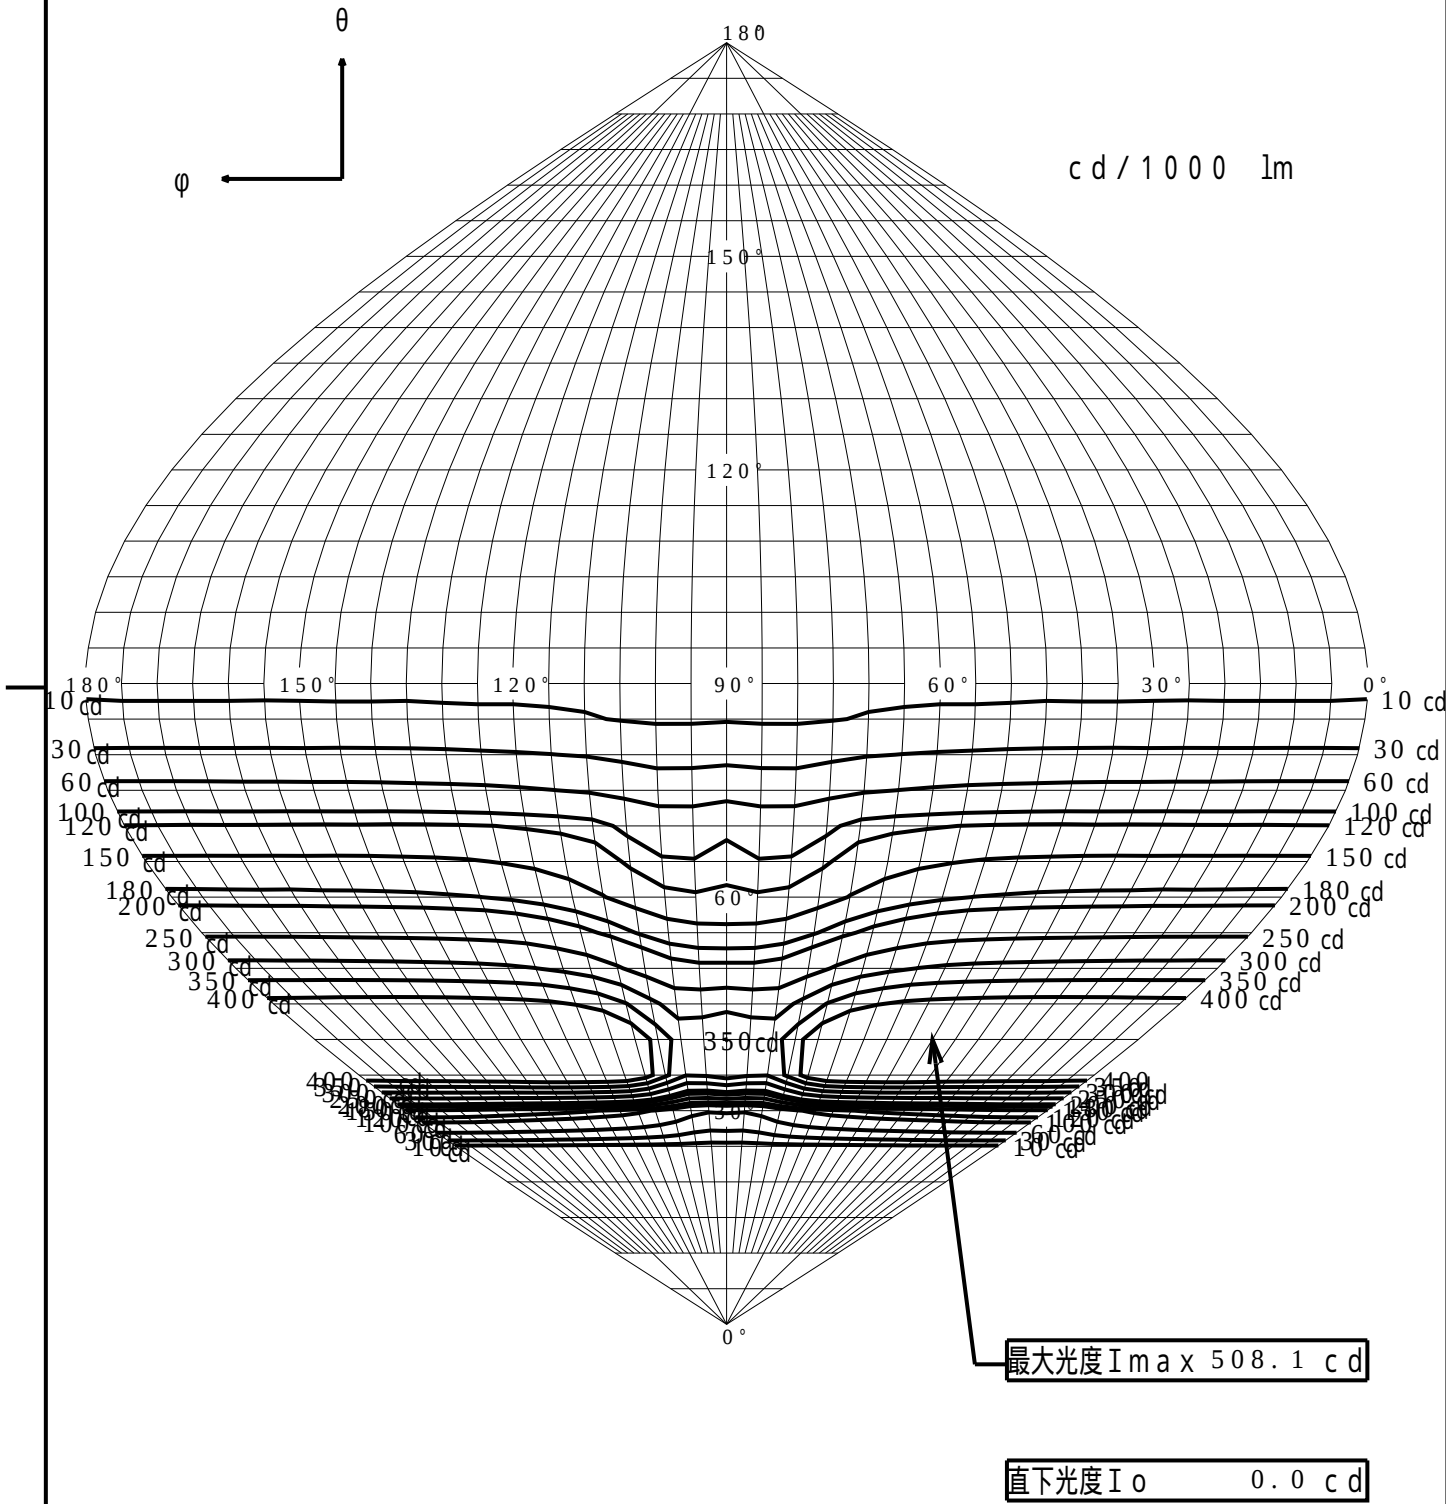

等照度曲線			
品番（品名）	XY2 9 0 5 Z	全光束	3 8 4 lm
		保守率	1 . 0 0
光源	LED3 0 0 0 _ 8 5 _ 3 8 4 × 1	取付高さ	1 . 0 m
		取付角度	0 . 0 °
管理番号	K0 1 3 1 4 2 4 (2) DB 1	最大照度	9 6 . 9 lx

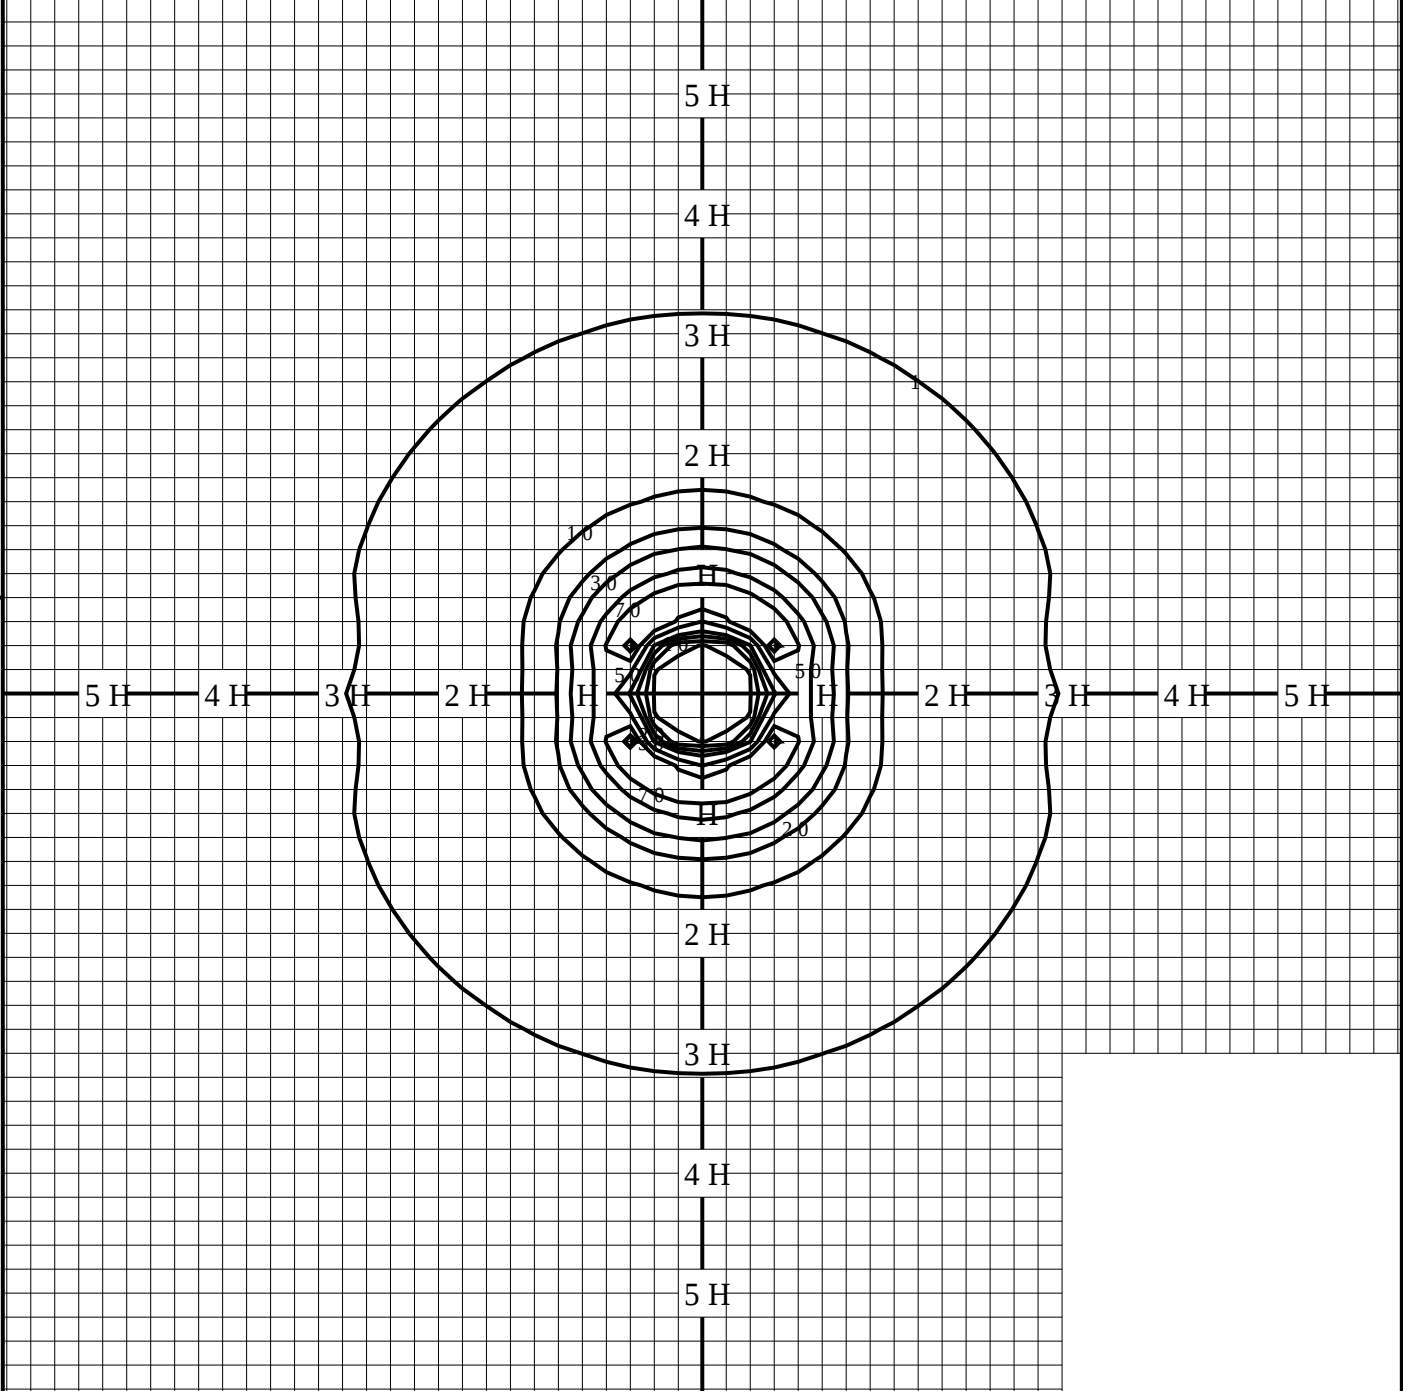

H: 取付高さ

取付高さ	1 m	2 m	3 m	4 m	5 m	6 m	7 m	8 m	9 m	10 m
補正係数	1.000	0.250	0.111	0.062	0.040	0.027	0.020	0.015	0.012	0.010