


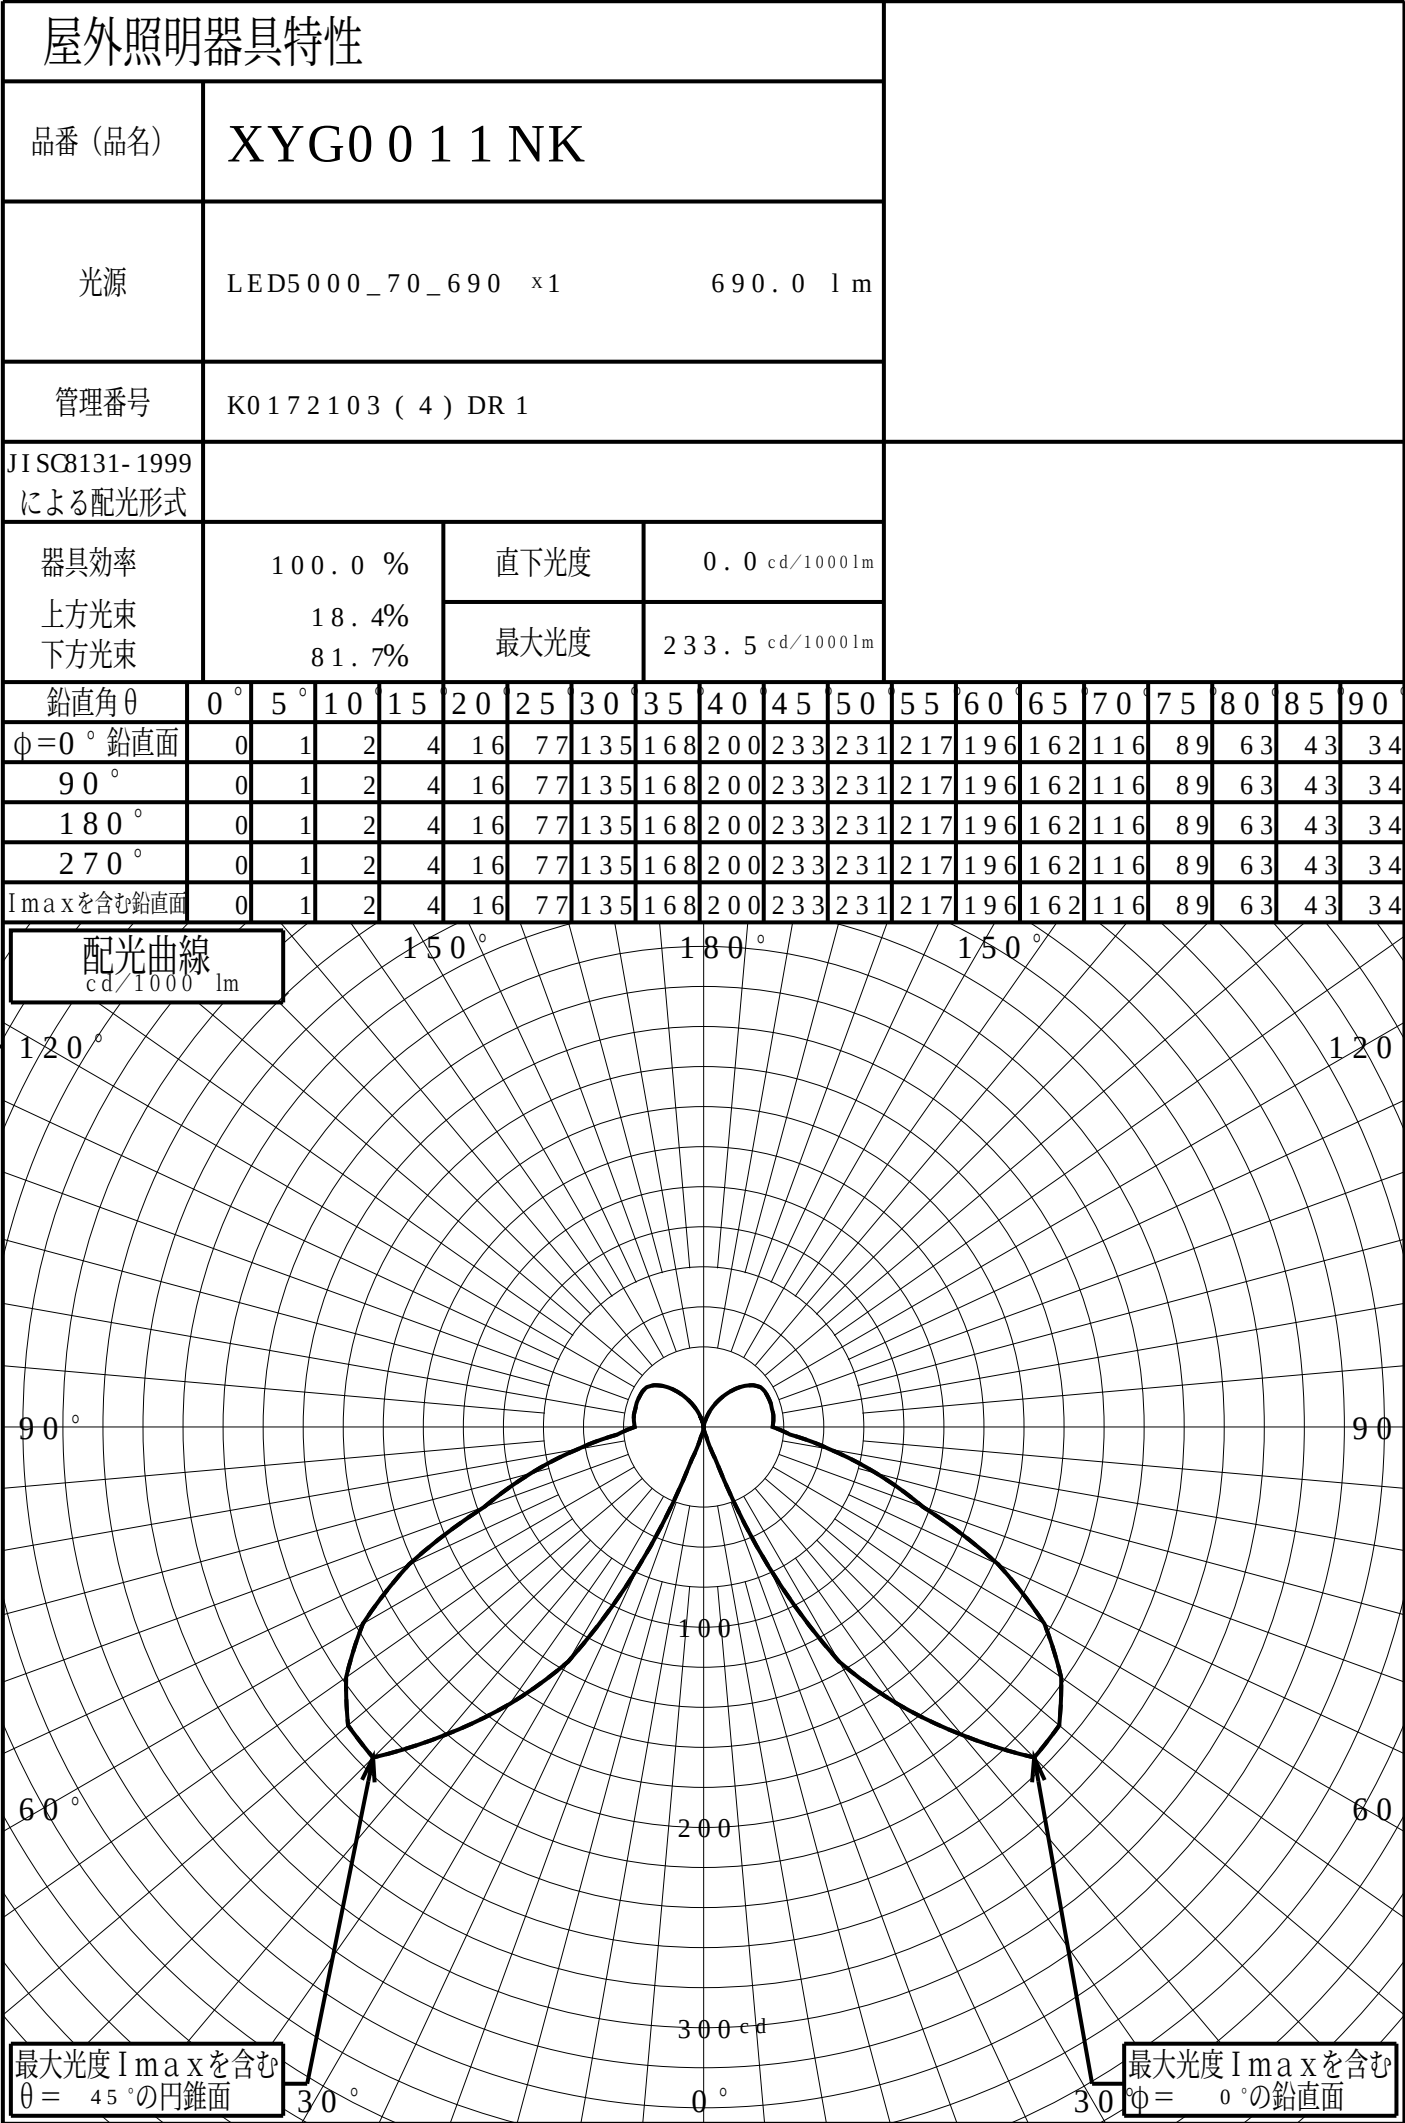


道路・トンネル照明率曲線

品番 (品名)	XYG0 0 1 1 NK	光源	LED5 0 0 0 _ 7 0 _ 6 9 0 × 1
管理番号	K0 1 7 2 1 0 3 (4) DR 1		

α = 0.0°

H: 取付高さ (MOUNTING HEIGHT)

照明率 (α = 0°)		
幅	歩道側	車道側
0.0H	0.000	0.000
0.2H	0.042	0.042
0.4H	0.087	0.087
0.6H	0.138	0.138
0.8H	0.189	0.189
1.0H	0.232	0.232
1.2H	0.267	0.267
1.4H	0.294	0.294
1.6H	0.314	0.314
1.8H	0.330	0.330
2.0H	0.341	0.341
2.2H	0.351	0.351
2.4H	0.358	0.358
2.6H	0.363	0.363
2.8H	0.368	0.368
3.0H	0.371	0.371
3.2H	0.374	0.374
3.4H	0.377	0.377
3.6H	0.379	0.379

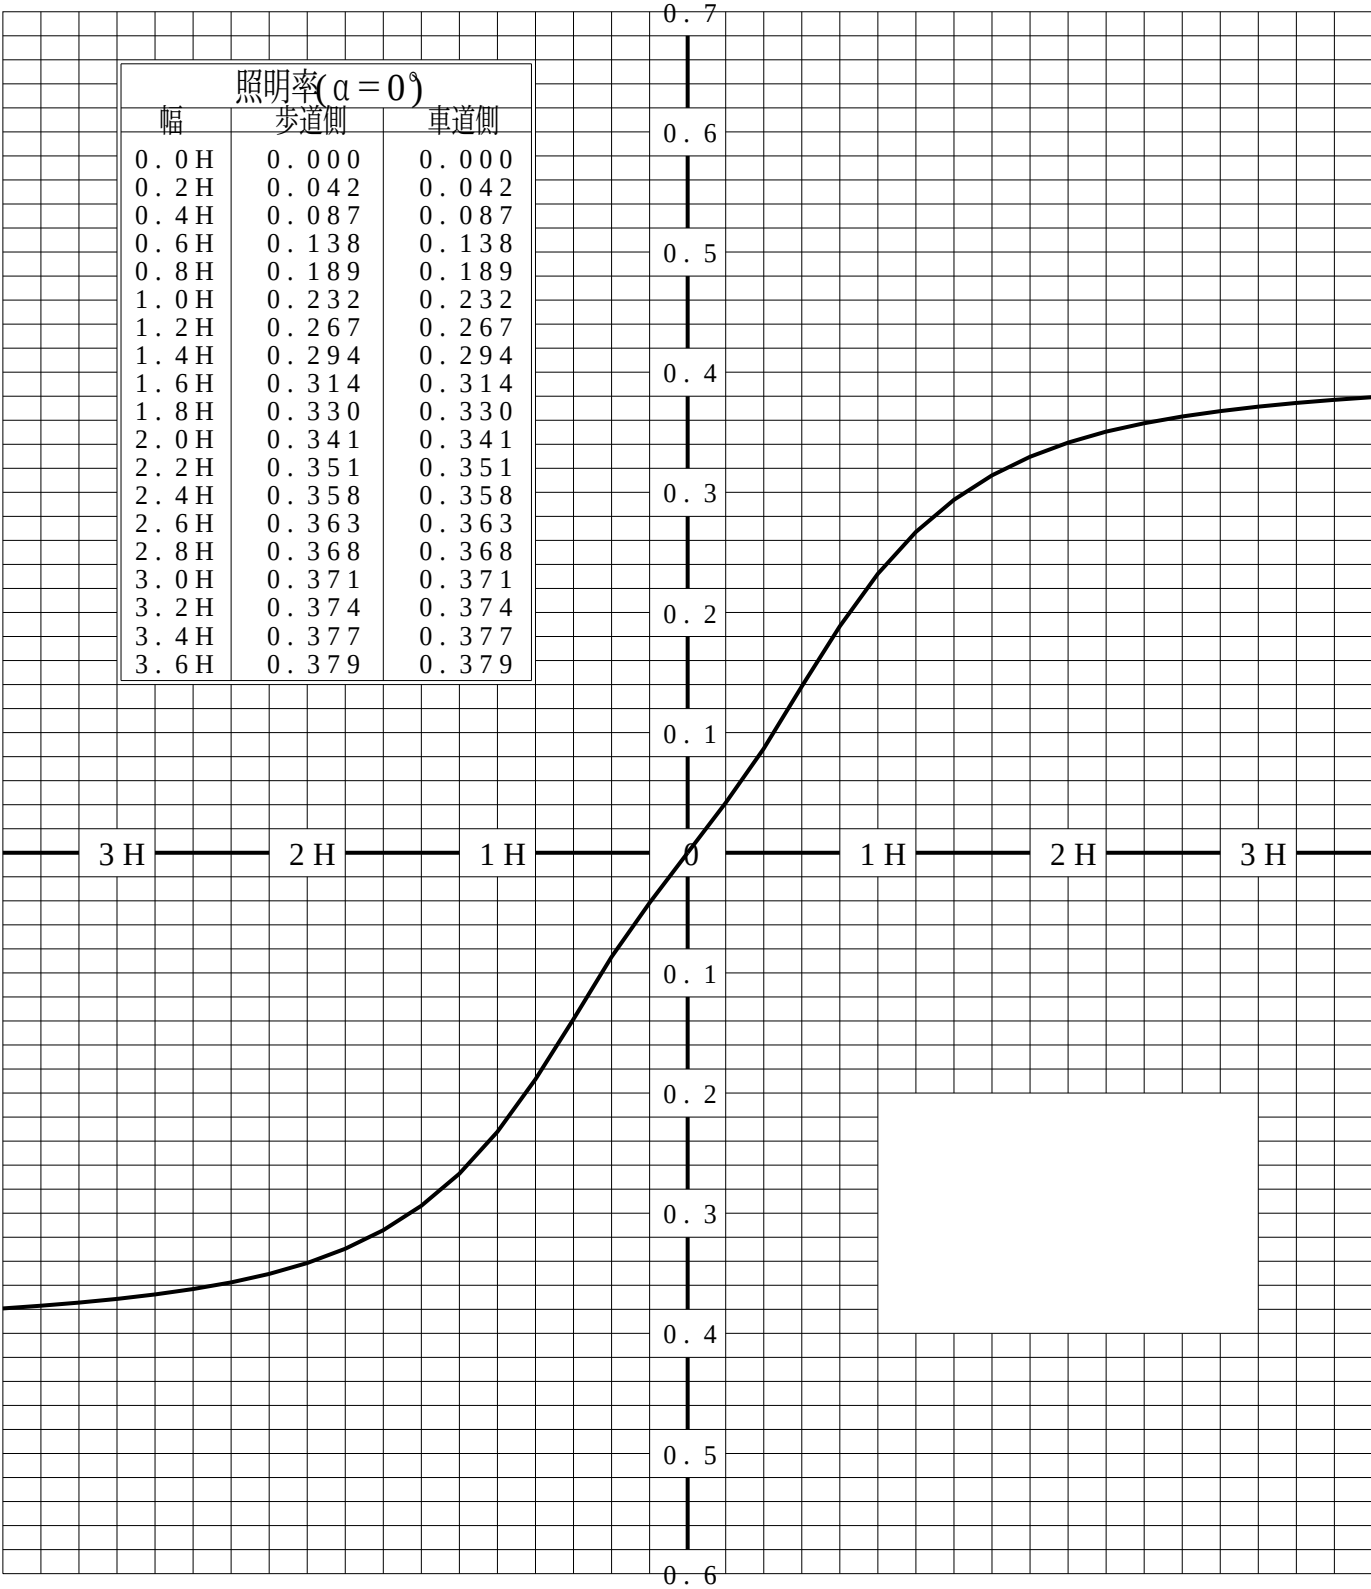

歩道側 車道側

等照度曲線			
品番 (品名)	XYG0 0 1 1 NK	全光束	6 9 0 lm
		保守率	1 . 0 0
光源	LED5 0 0 0 _ 7 0 _ 6 9 0 x1	取付高さ	0 . 9 m
		取付角度	0 . 0 °
管理番号	K0 1 7 2 1 0 3 (4) DR 1	最大照度	7 9 . 1 lx

