


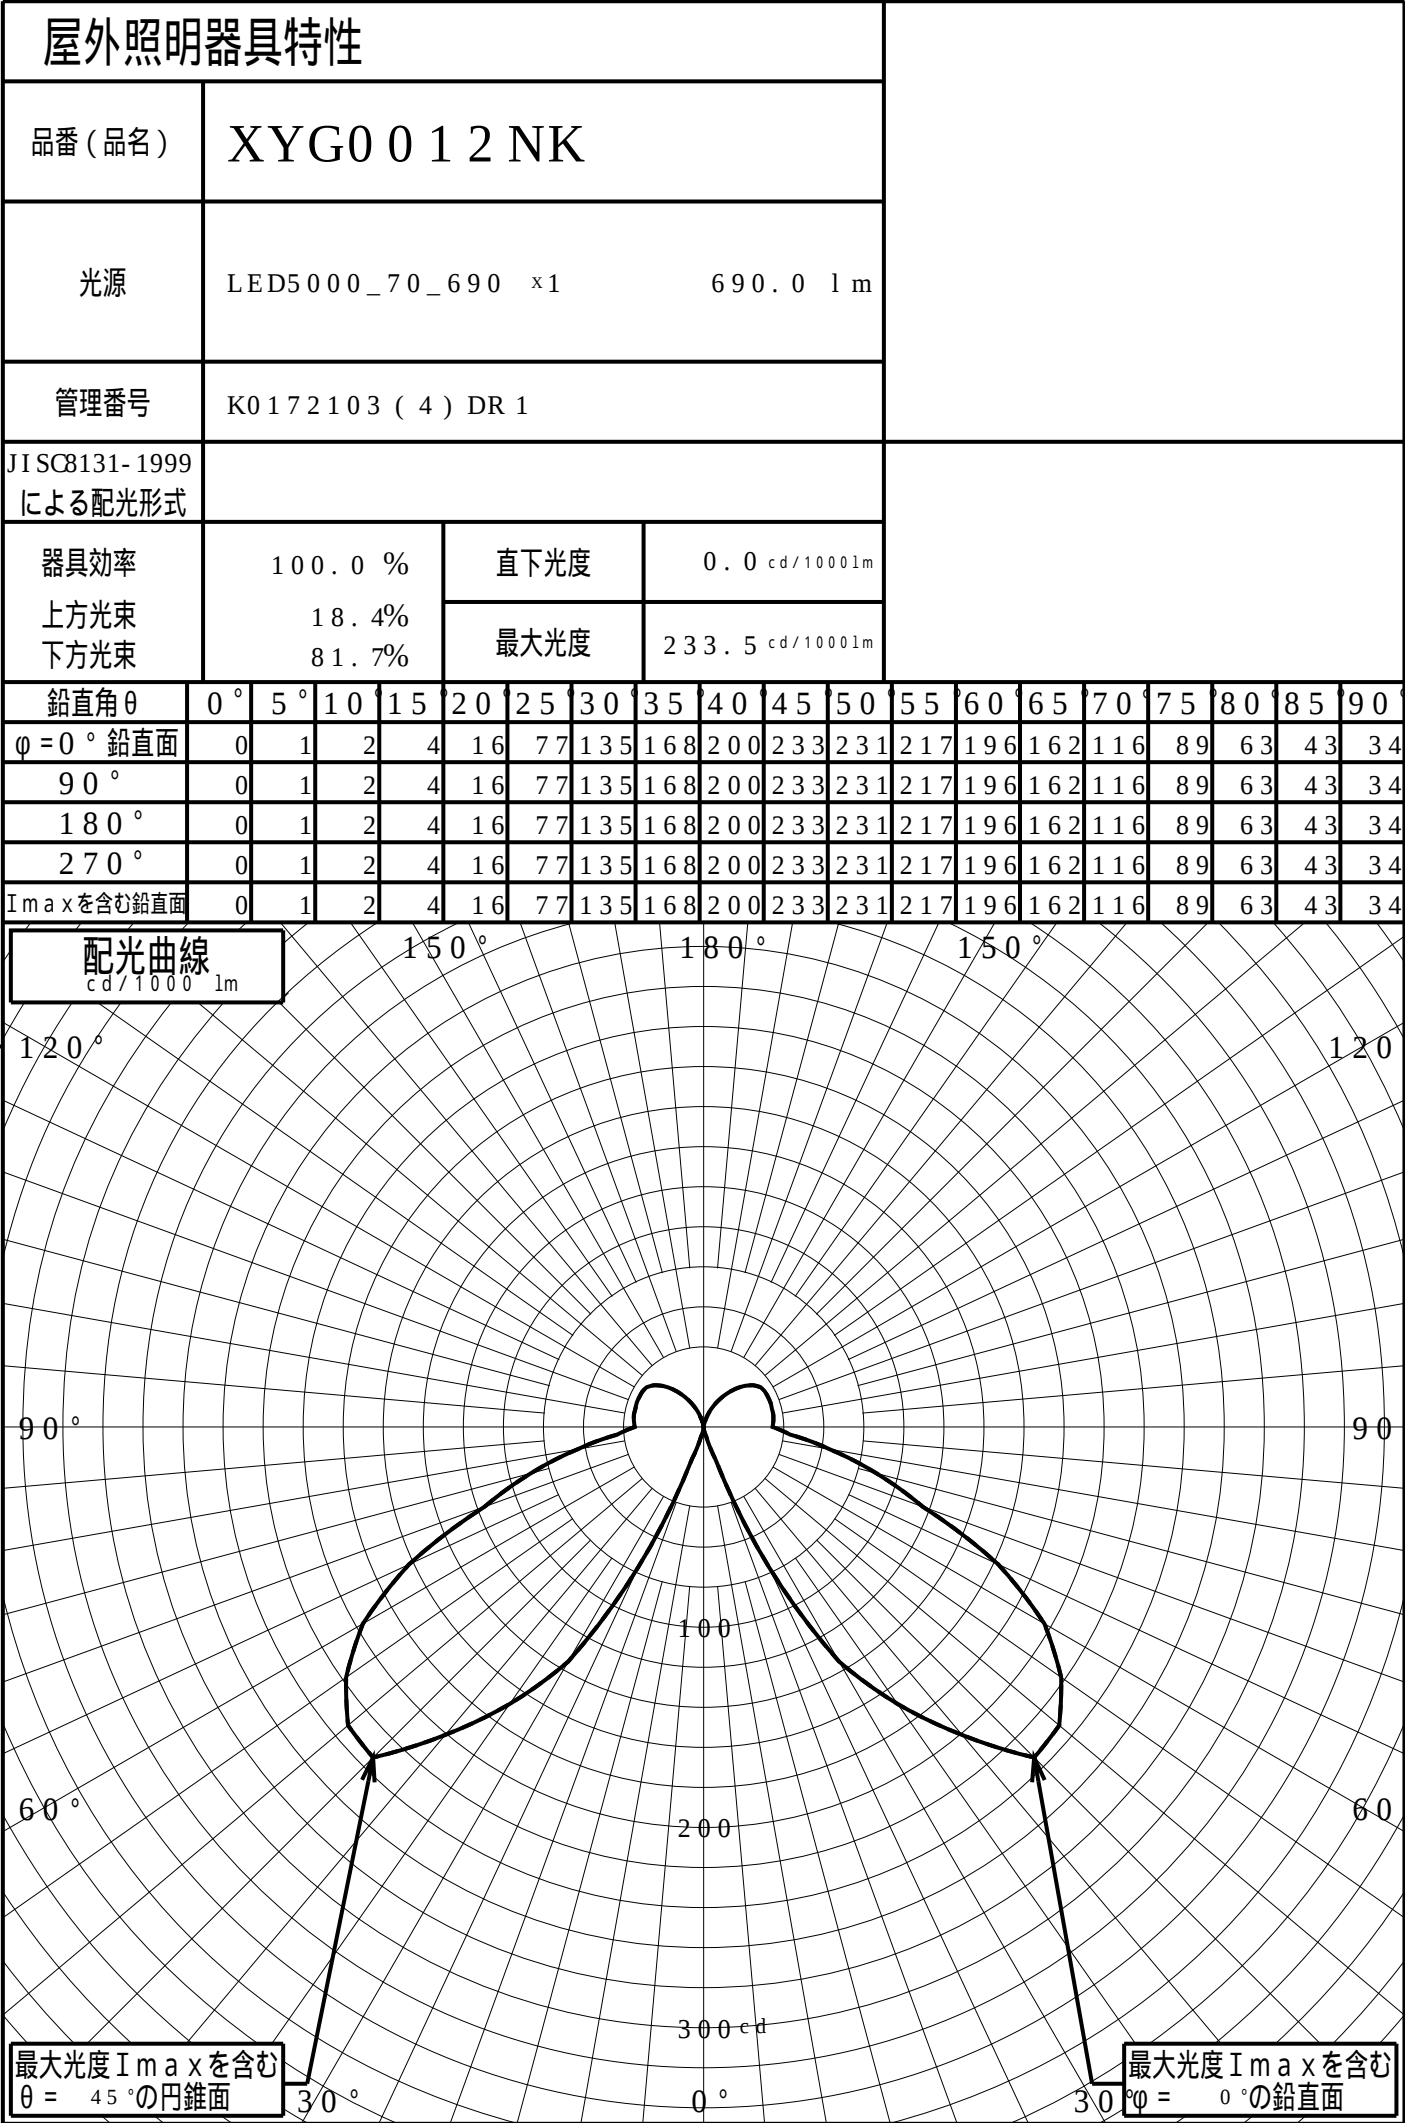


道路・トンネル照明率曲線

|        |                                |    |                                |
|--------|--------------------------------|----|--------------------------------|
| 品番(品名) | XYG0 0 1 2 NK                  | 光源 | LED5 0 0 0 _ 7 0 _ 6 9 0   × 1 |
| 管理番号   | K0 1 7 2 1 0 3      ( 4 ) DR 1 |    |                                |

α =    0 . 0 °

H: 取付高さ( MOUNTING HEIGHT)


| 照明率( α = 0° ) |           |           |
|---------------|-----------|-----------|
| 幅             | 歩道側       | 車道側       |
| 0 . 0 H       | 0 . 0 0 0 | 0 . 0 0 0 |
| 0 . 2 H       | 0 . 0 4 2 | 0 . 0 4 2 |
| 0 . 4 H       | 0 . 0 8 7 | 0 . 0 8 7 |
| 0 . 6 H       | 0 . 1 3 8 | 0 . 1 3 8 |
| 0 . 8 H       | 0 . 1 8 9 | 0 . 1 8 9 |
| 1 . 0 H       | 0 . 2 3 2 | 0 . 2 3 2 |
| 1 . 2 H       | 0 . 2 6 7 | 0 . 2 6 7 |
| 1 . 4 H       | 0 . 2 9 4 | 0 . 2 9 4 |
| 1 . 6 H       | 0 . 3 1 4 | 0 . 3 1 4 |
| 1 . 8 H       | 0 . 3 3 0 | 0 . 3 3 0 |
| 2 . 0 H       | 0 . 3 4 1 | 0 . 3 4 1 |
| 2 . 2 H       | 0 . 3 5 1 | 0 . 3 5 1 |
| 2 . 4 H       | 0 . 3 5 8 | 0 . 3 5 8 |
| 2 . 6 H       | 0 . 3 6 3 | 0 . 3 6 3 |
| 2 . 8 H       | 0 . 3 6 8 | 0 . 3 6 8 |
| 3 . 0 H       | 0 . 3 7 1 | 0 . 3 7 1 |
| 3 . 2 H       | 0 . 3 7 4 | 0 . 3 7 4 |
| 3 . 4 H       | 0 . 3 7 7 | 0 . 3 7 7 |
| 3 . 6 H       | 0 . 3 7 9 | 0 . 3 7 9 |

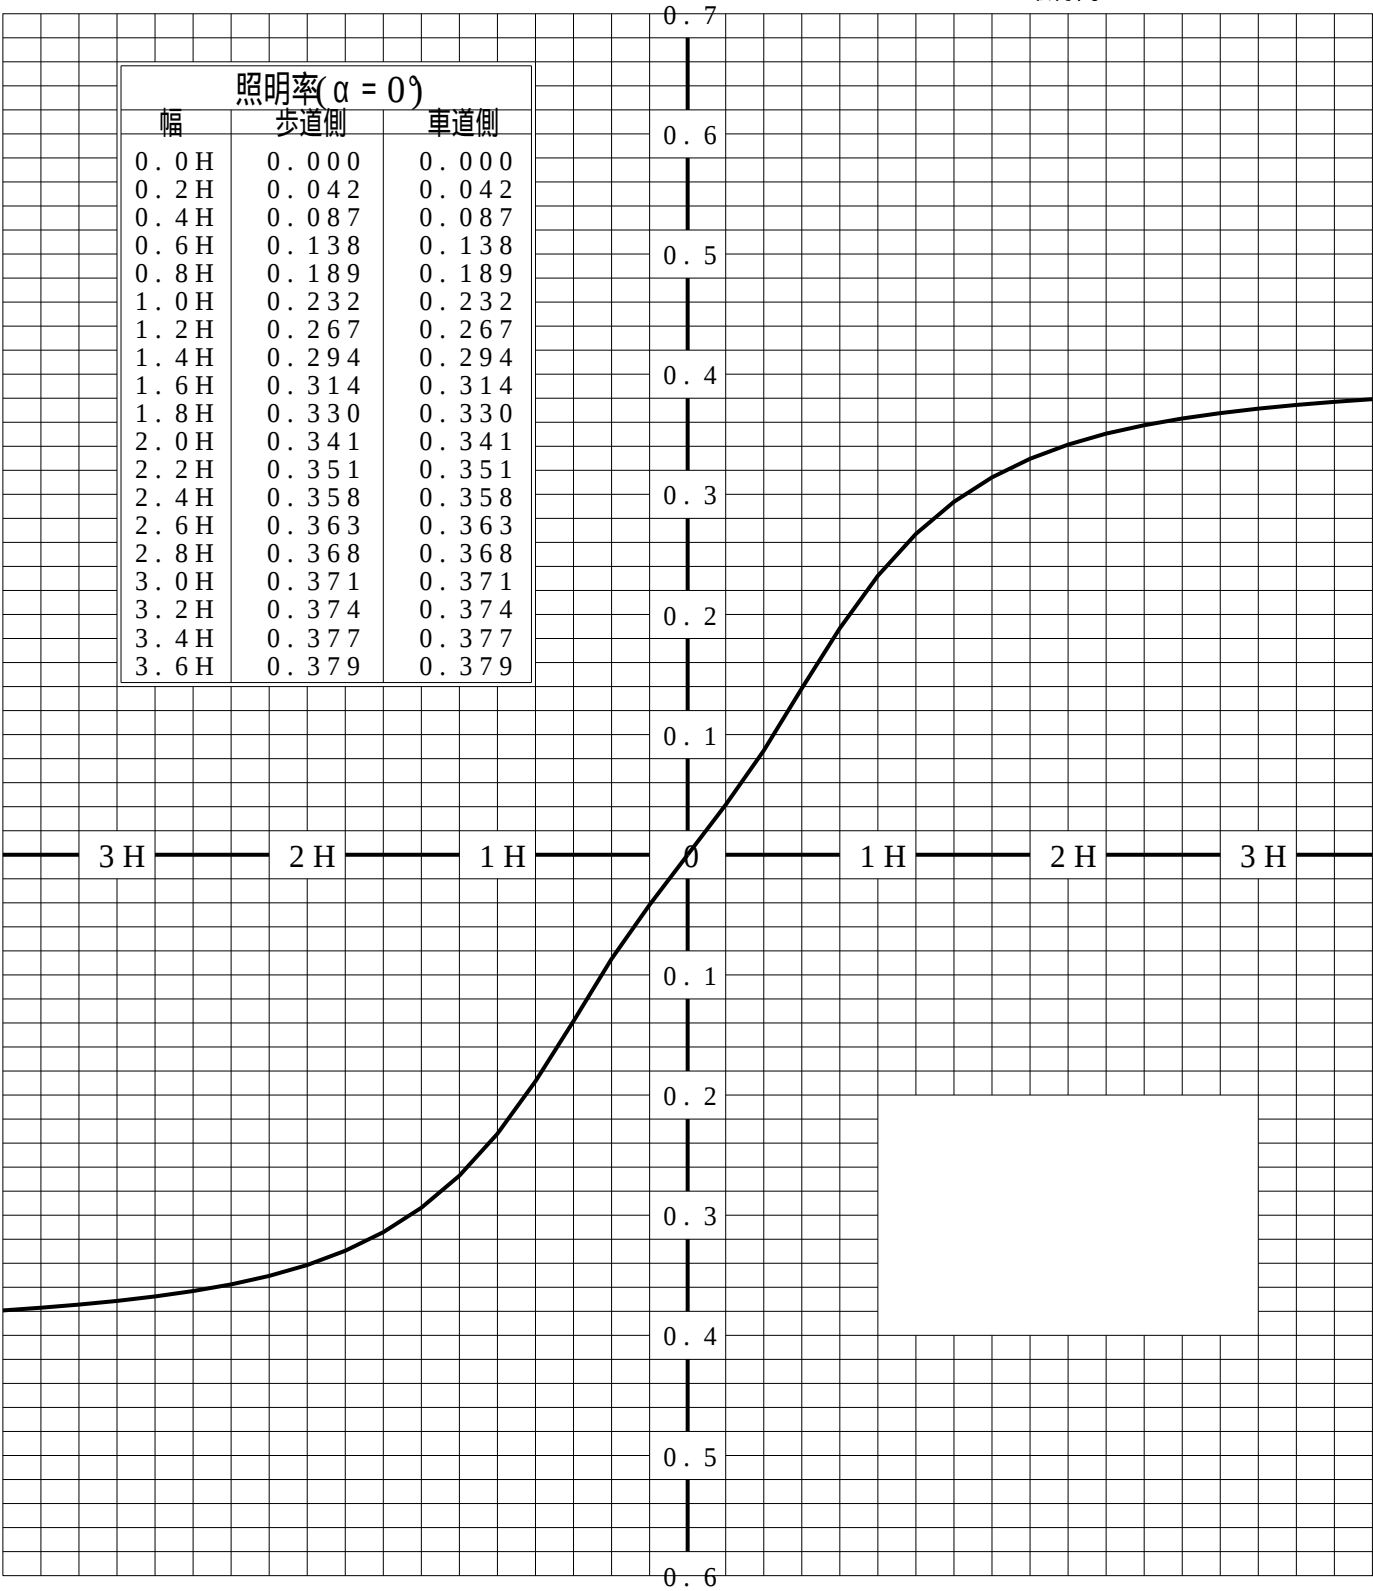

歩道側      車道側

# 等照度曲線

|         |                     |      |         |
|---------|---------------------|------|---------|
| 品番 (品名) | XYG0 0 1 2 NK       | 全光束  | 690 lm  |
|         |                     | 保守率  | 1.00    |
| 光源      | LED5000_70_690 ×1   | 取付高さ | 0.9 m   |
|         |                     | 取付角度 | 0.0 °   |
| 管理番号    | K0172103 ( 4 ) DR 1 | 最大照度 | 79.1 lx |

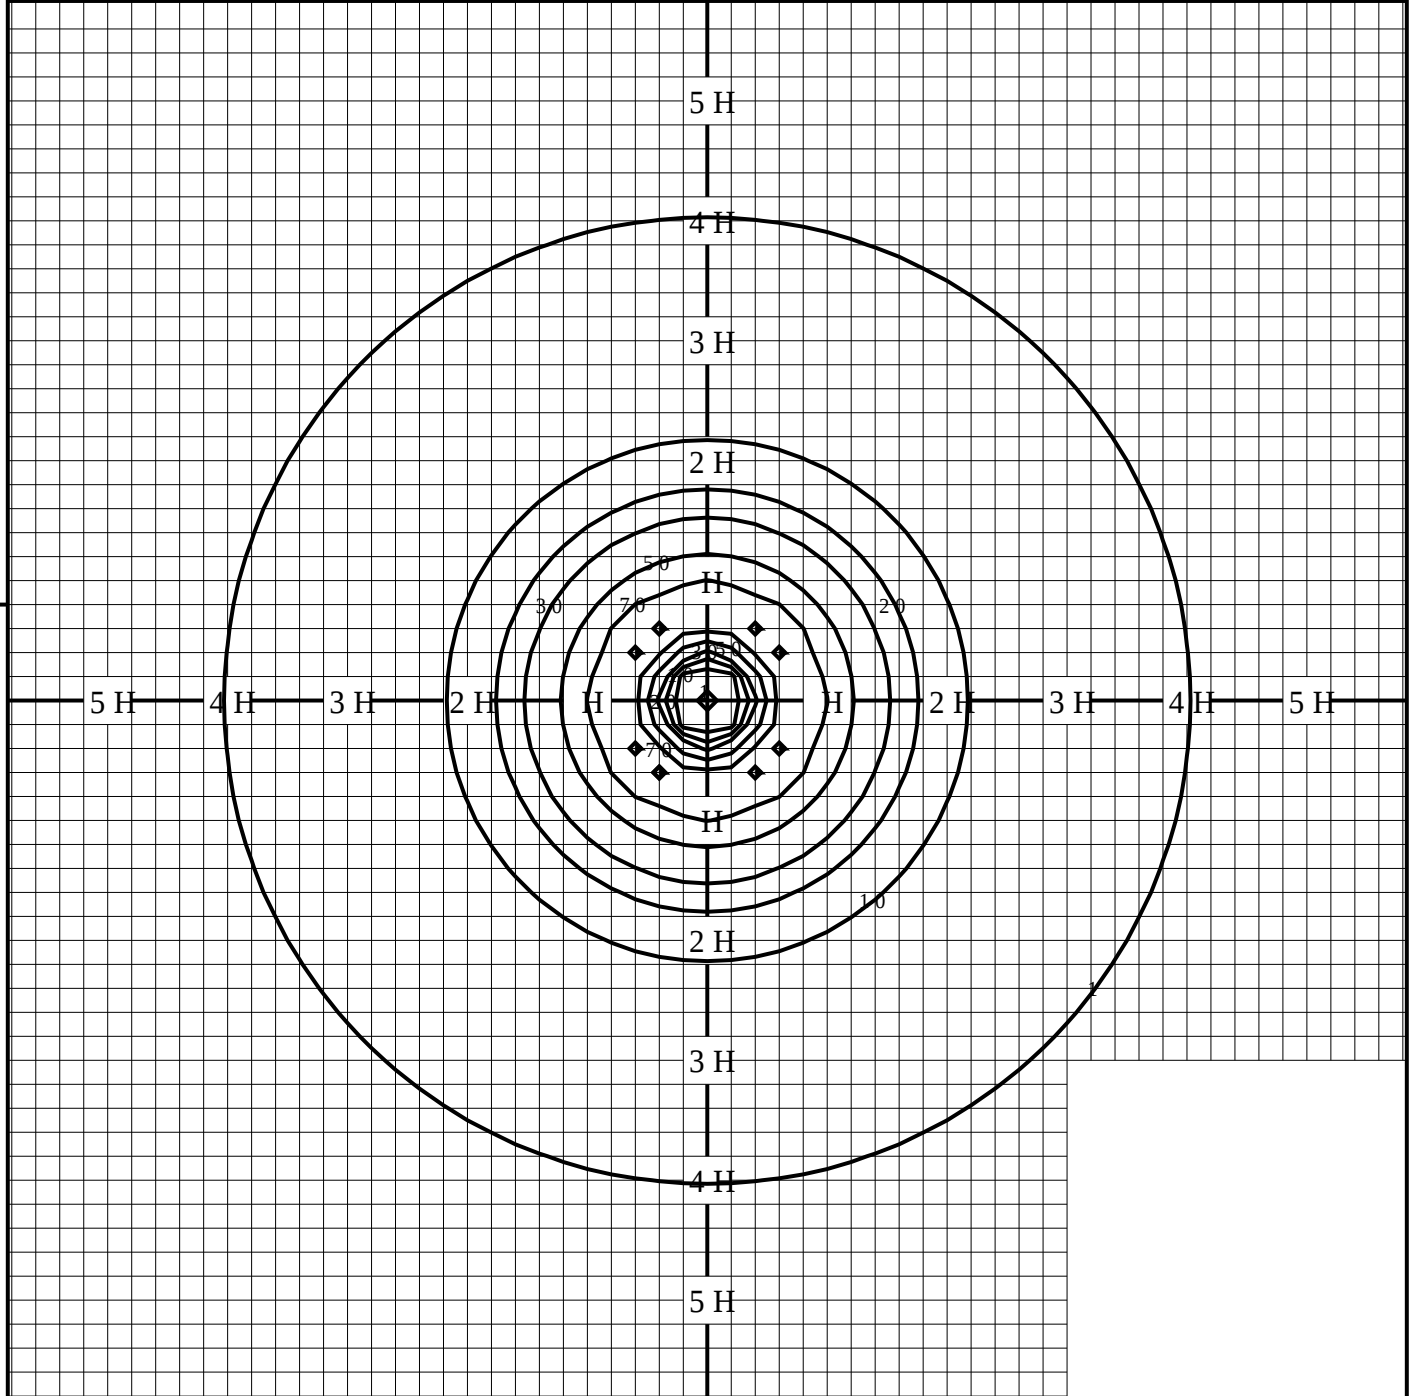

◆ 印は最大照度の位置を示す。

単位：lx

取付高さが異なる場合は照度の値に下表の補正係数を掛けて下さい。

H：取付高さ

| 取付高さ | 1 m   | 2 m   | 3 m   | 4 m   | 5 m   | 6 m   | 7 m   | 8 m   | 9 m   | 10 m  |
|------|-------|-------|-------|-------|-------|-------|-------|-------|-------|-------|
| 補正係数 | 0.810 | 0.202 | 0.090 | 0.050 | 0.032 | 0.022 | 0.016 | 0.012 | 0.010 | 0.008 |