


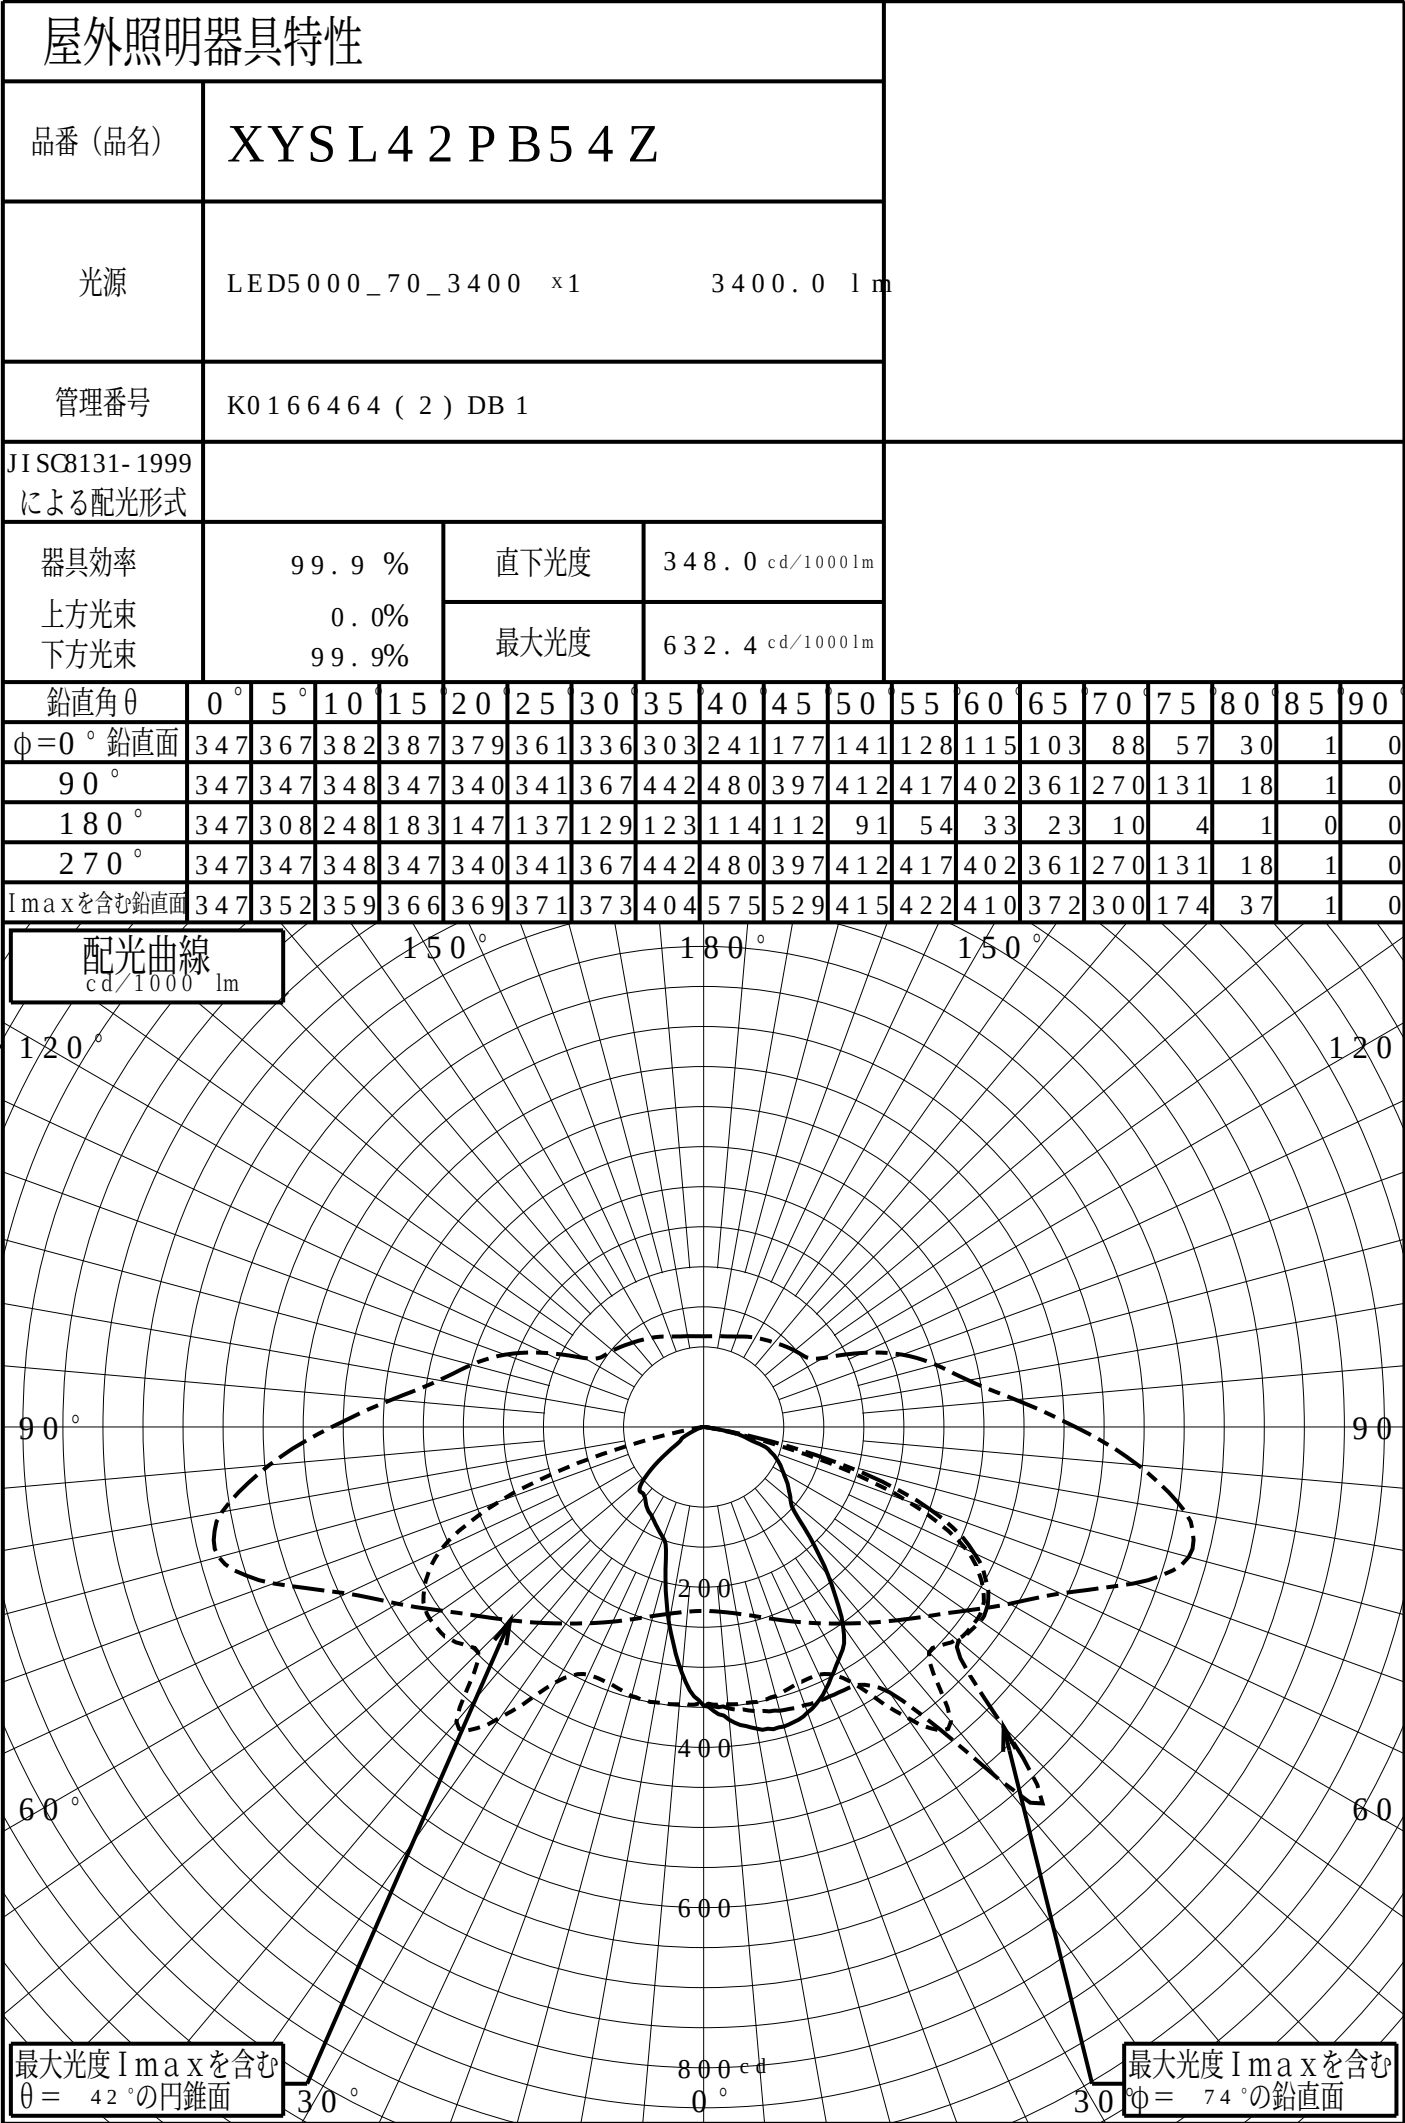

道路・トンネル照明率曲線

品番 (品名) XYSL42PB54Z


管理番号 K0166464 (2) DB 1

光源 LED5000_70_3400 ×1

$\alpha = 0.0^\circ$

H: 取付高さ (MOUNTING HEIGHT)


照明率 ($\alpha = 0^\circ$)		
幅	歩道側	車道側
0.0H	0.000	0.000
0.2H	0.127	0.152
0.4H	0.206	0.296
0.6H	0.253	0.414
0.8H	0.280	0.498
1.0H	0.298	0.553
1.2H	0.308	0.587
1.4H	0.314	0.609
1.6H	0.316	0.625
1.8H	0.318	0.636
2.0H	0.320	0.644
2.2H	0.321	0.651
2.4H	0.321	0.655
2.6H	0.322	0.659
2.8H	0.322	0.662
3.0H	0.322	0.665
3.2H	0.323	0.666
3.4H	0.323	0.668
3.6H	0.323	0.669

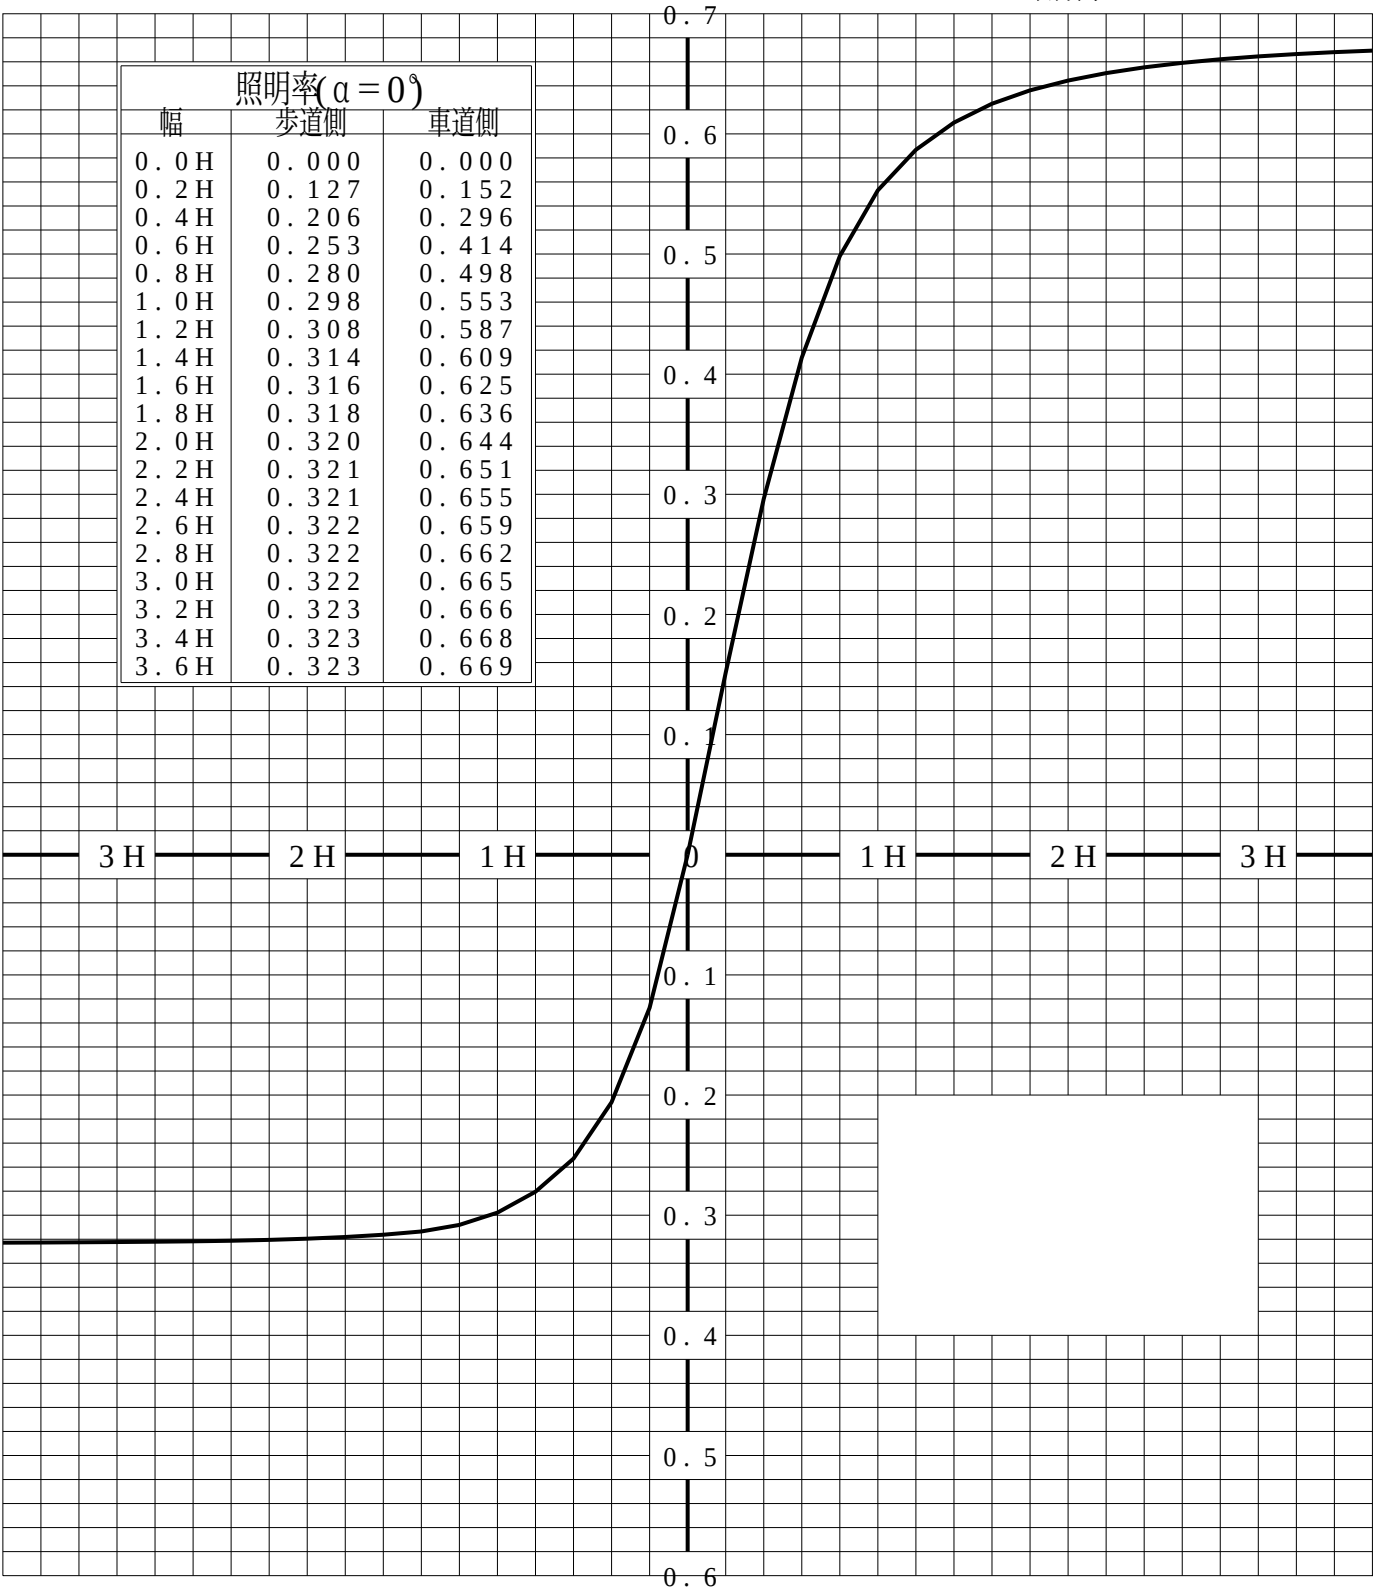

歩道側 車道側

正弦等光度曲線

品番 (品名)	XYSL42PB54Z	光源	LED5000_70_3400 x1
管理番号	K0166464 (2) DB 1		

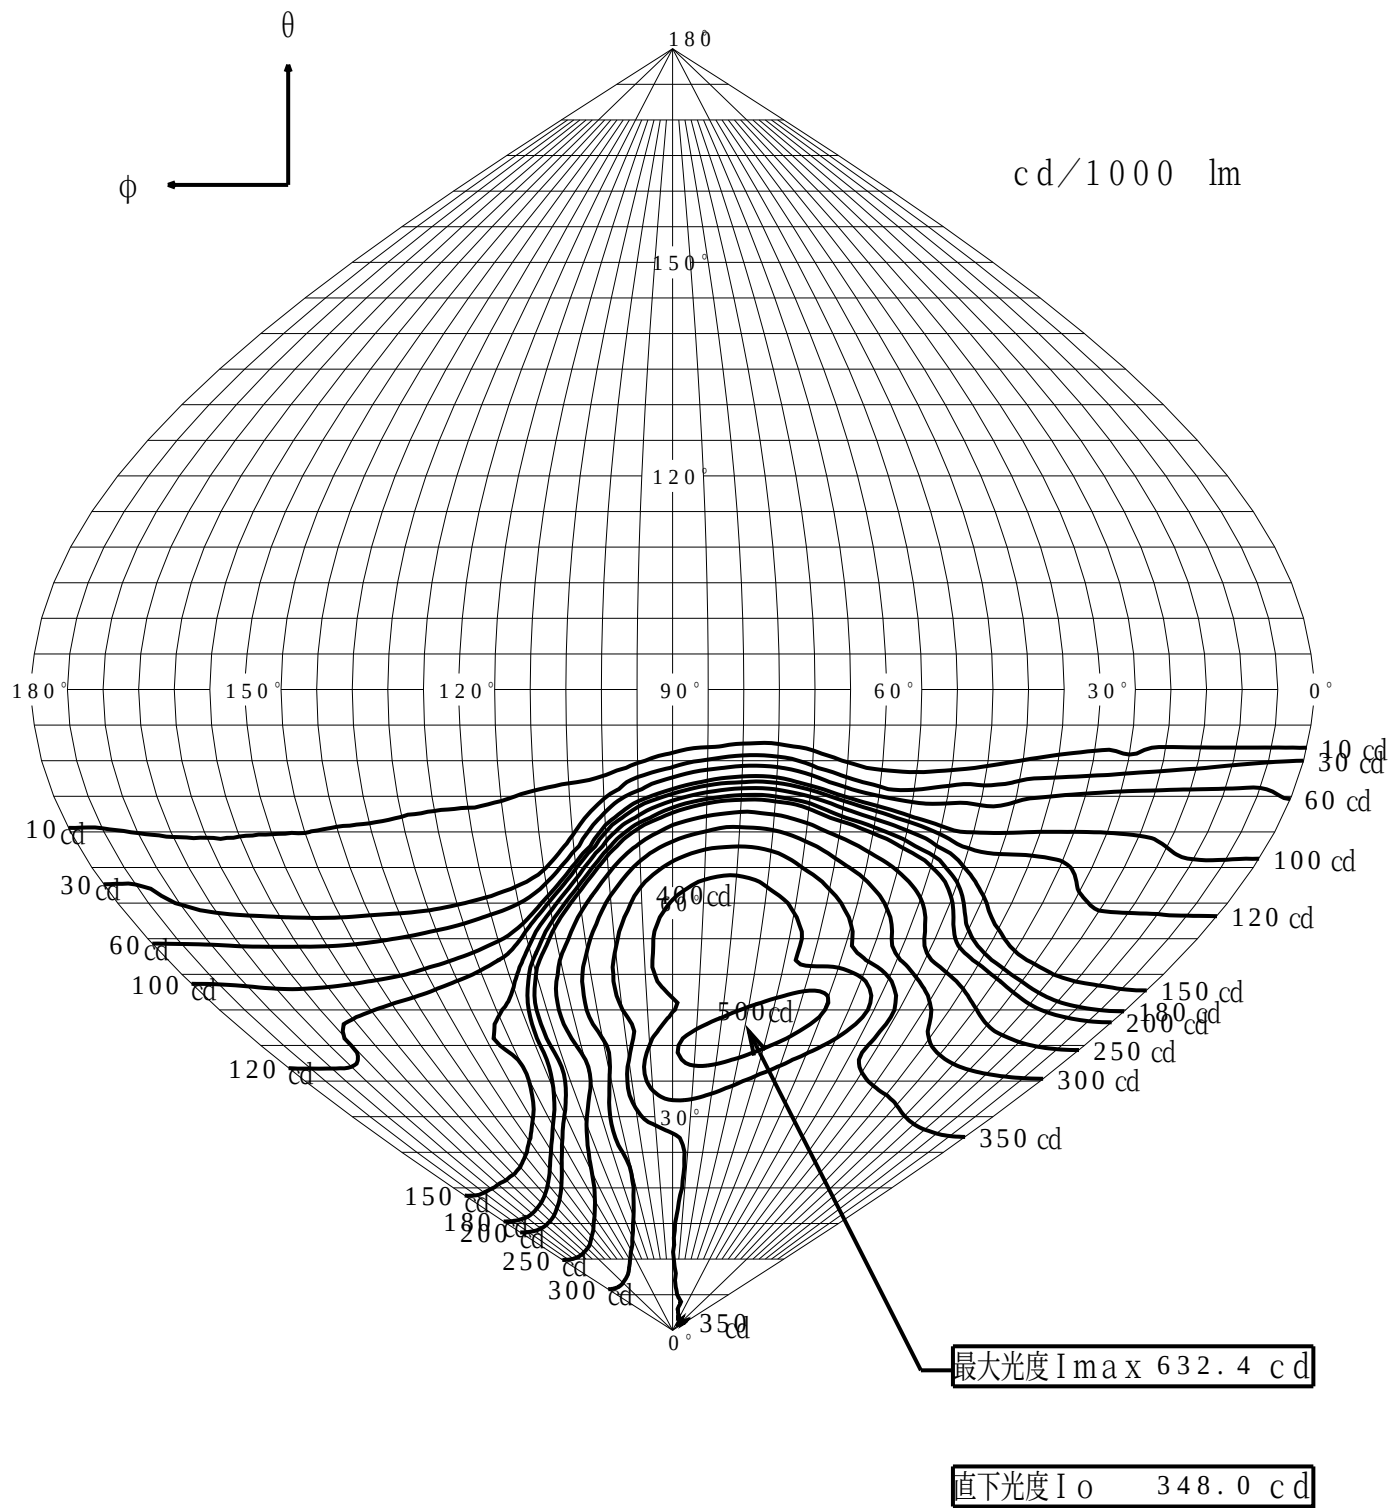

等照度曲線			
品番 (品名)	X Y S L 4 2 P B 5 4 Z	全光束	3 4 0 0 lm
		保守率	1 . 0 0
光源	L E D 5 0 0 0 _ 7 0 _ 3 4 0 0 × 1	取付高さ	5 . 0 m
		取付角度	0 . 0 °
管理番号	K 0 1 6 6 4 6 4 (2) D B 1	最大照度	4 9 . 4 lx

