


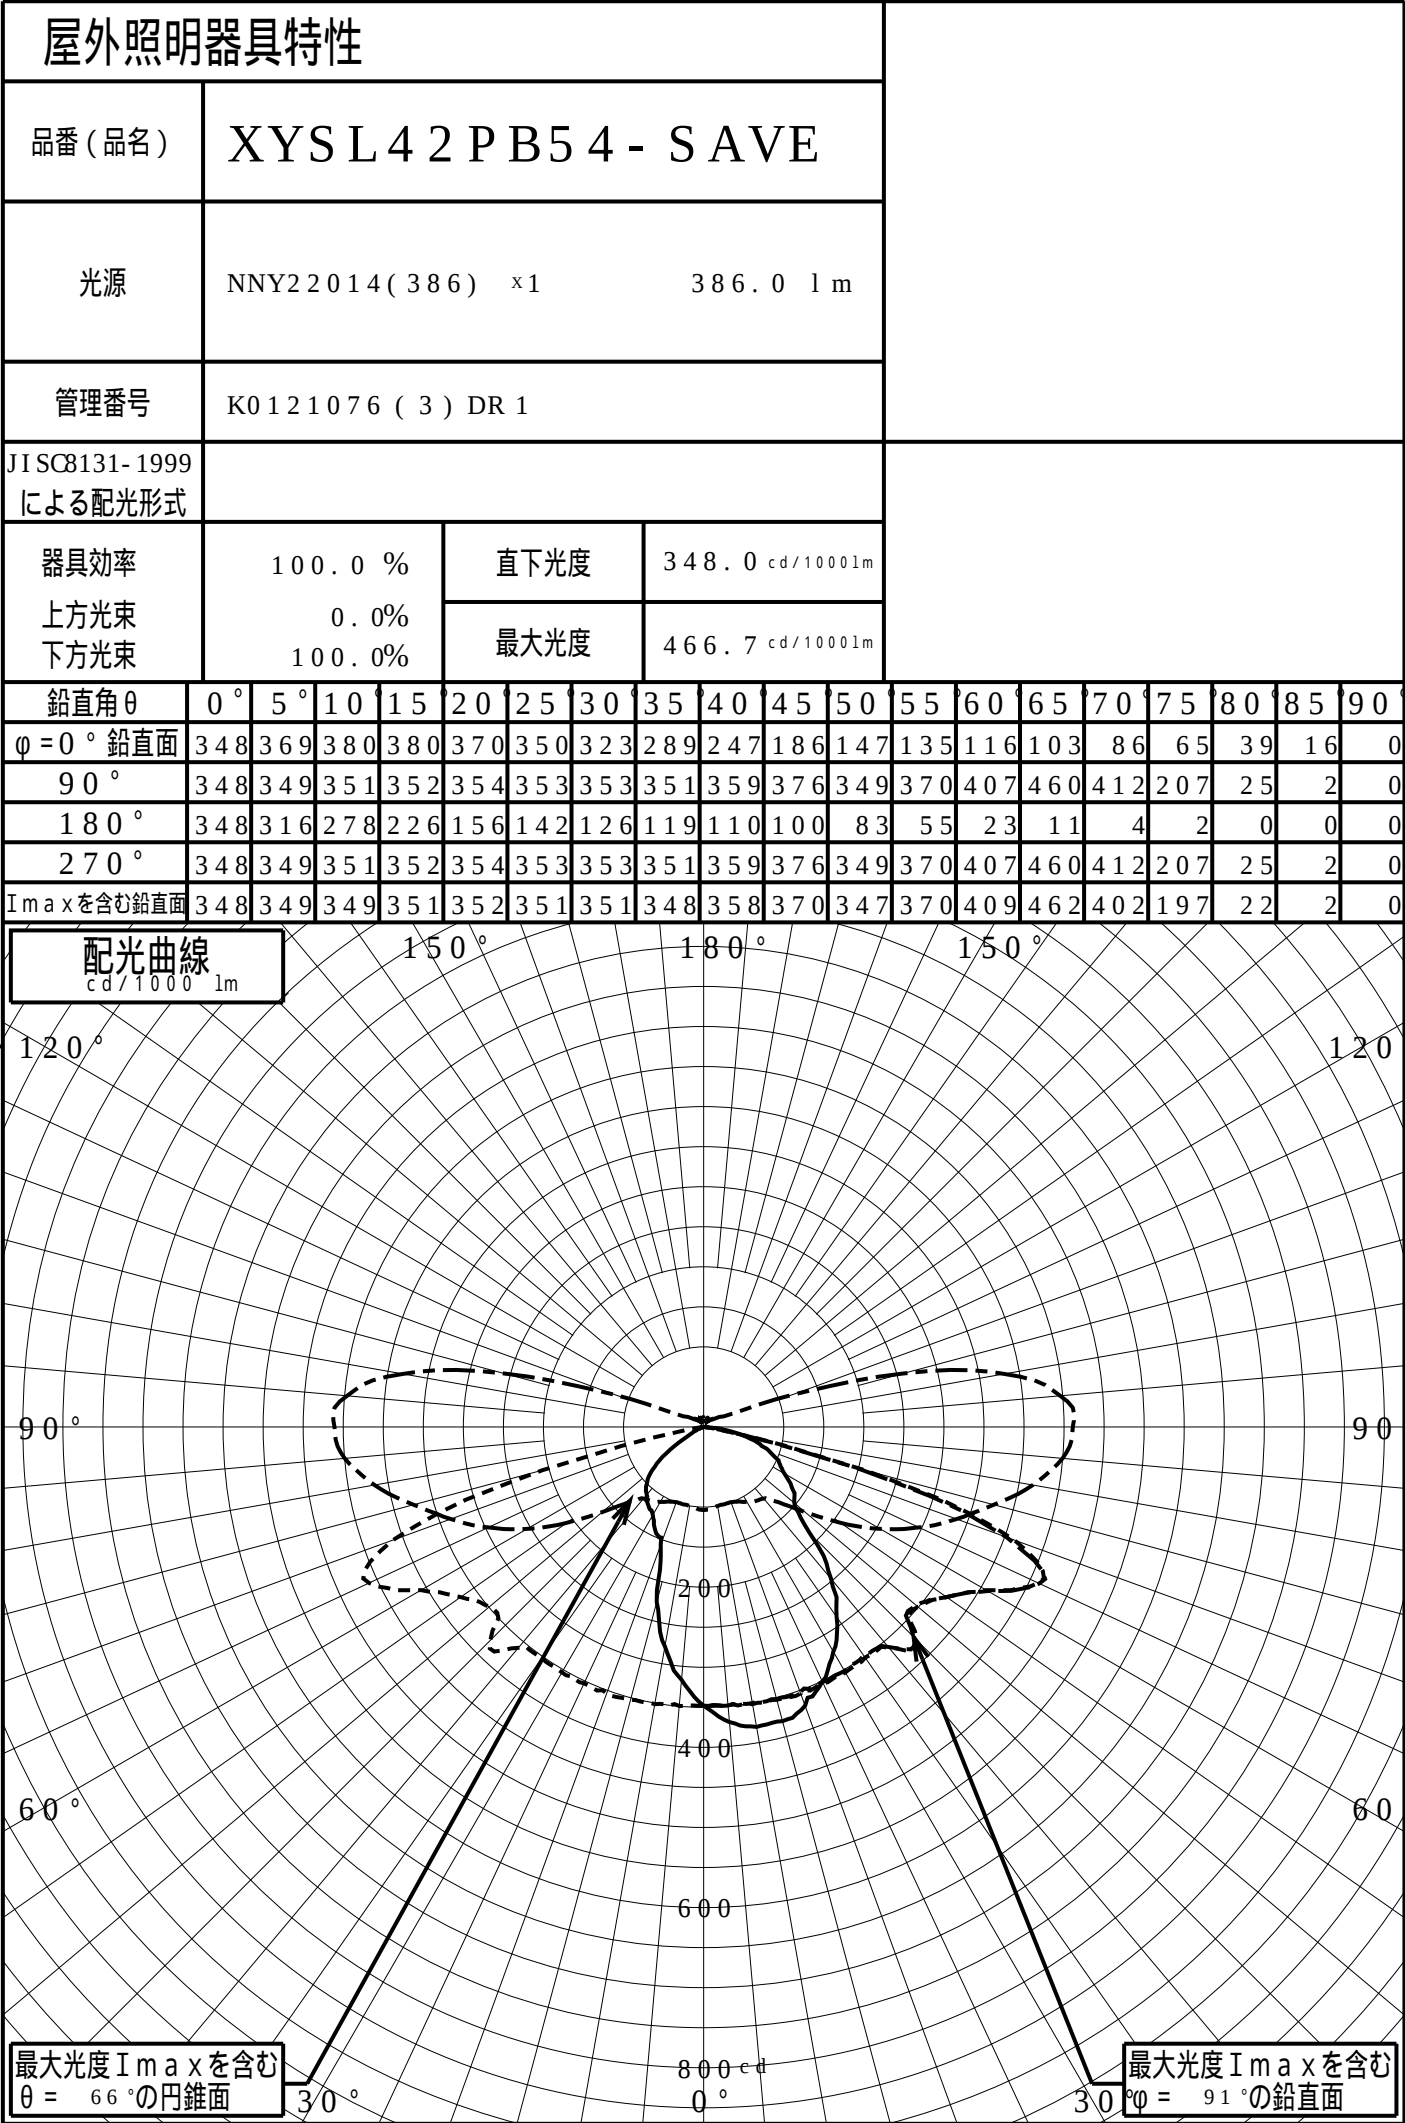


道路・トンネル照明率曲線

品番(品名)	XYSL42PB54-SAVE	光源	NNY22014(386) ×1
管理番号	K0121076 (3)DR 1		

α = 0.0°

H: 取付高さ(MOUNTING HEIGHT)


照明率(α = 0°)		
幅	歩道側	車道側
0.0H	0.000	0.000
0.2H	0.129	0.144
0.4H	0.221	0.279
0.6H	0.276	0.386
0.8H	0.309	0.465
1.0H	0.327	0.519
1.2H	0.338	0.553
1.4H	0.344	0.577
1.6H	0.346	0.593
1.8H	0.348	0.605
2.0H	0.349	0.614
2.2H	0.349	0.620
2.4H	0.350	0.625
2.6H	0.350	0.629
2.8H	0.350	0.632
3.0H	0.351	0.635
3.2H	0.351	0.637
3.4H	0.351	0.639
3.6H	0.351	0.640

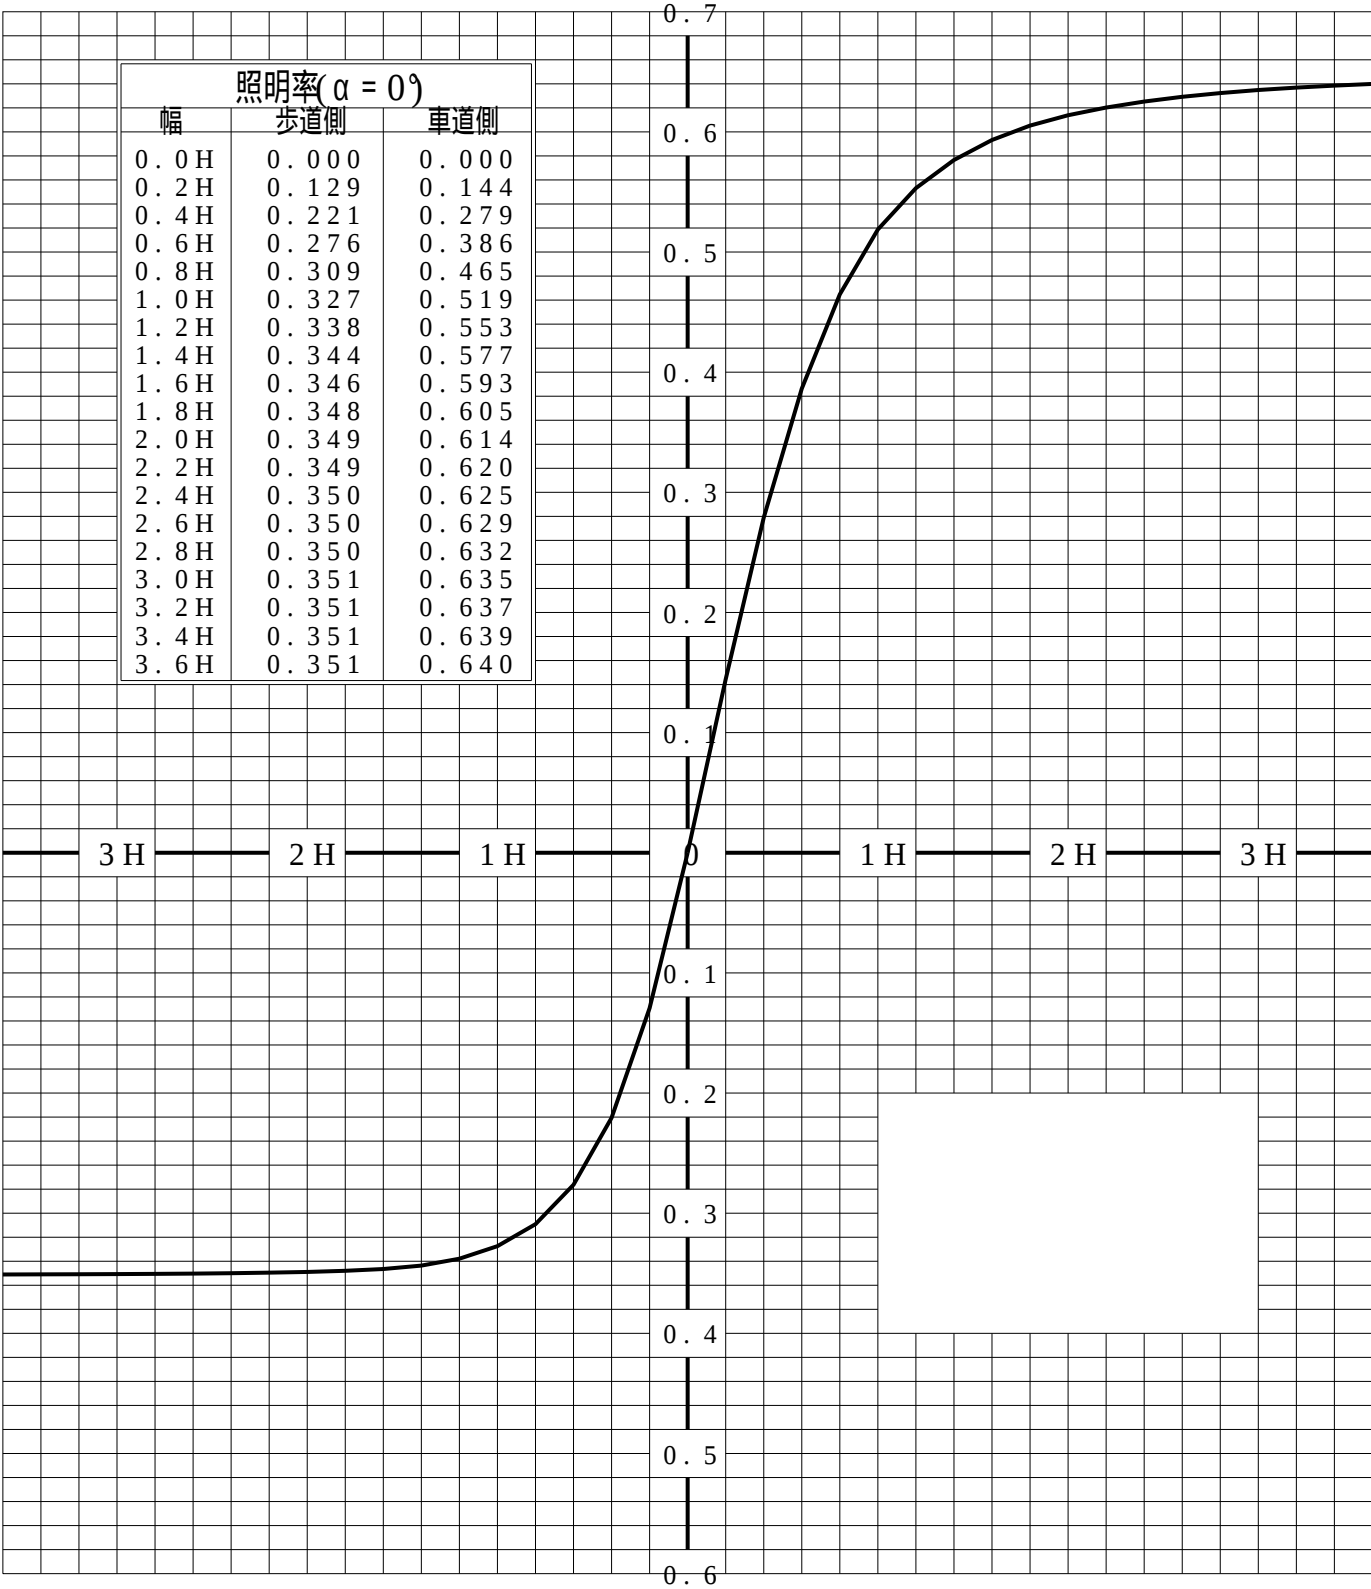

歩道側 ← → 車道側


正弦等光度曲線

品番 (品名)	XYSL42PB54 - SAVE	光源	NNY22014(386) ×1
管理番号	K0121076 (3) DR 1		

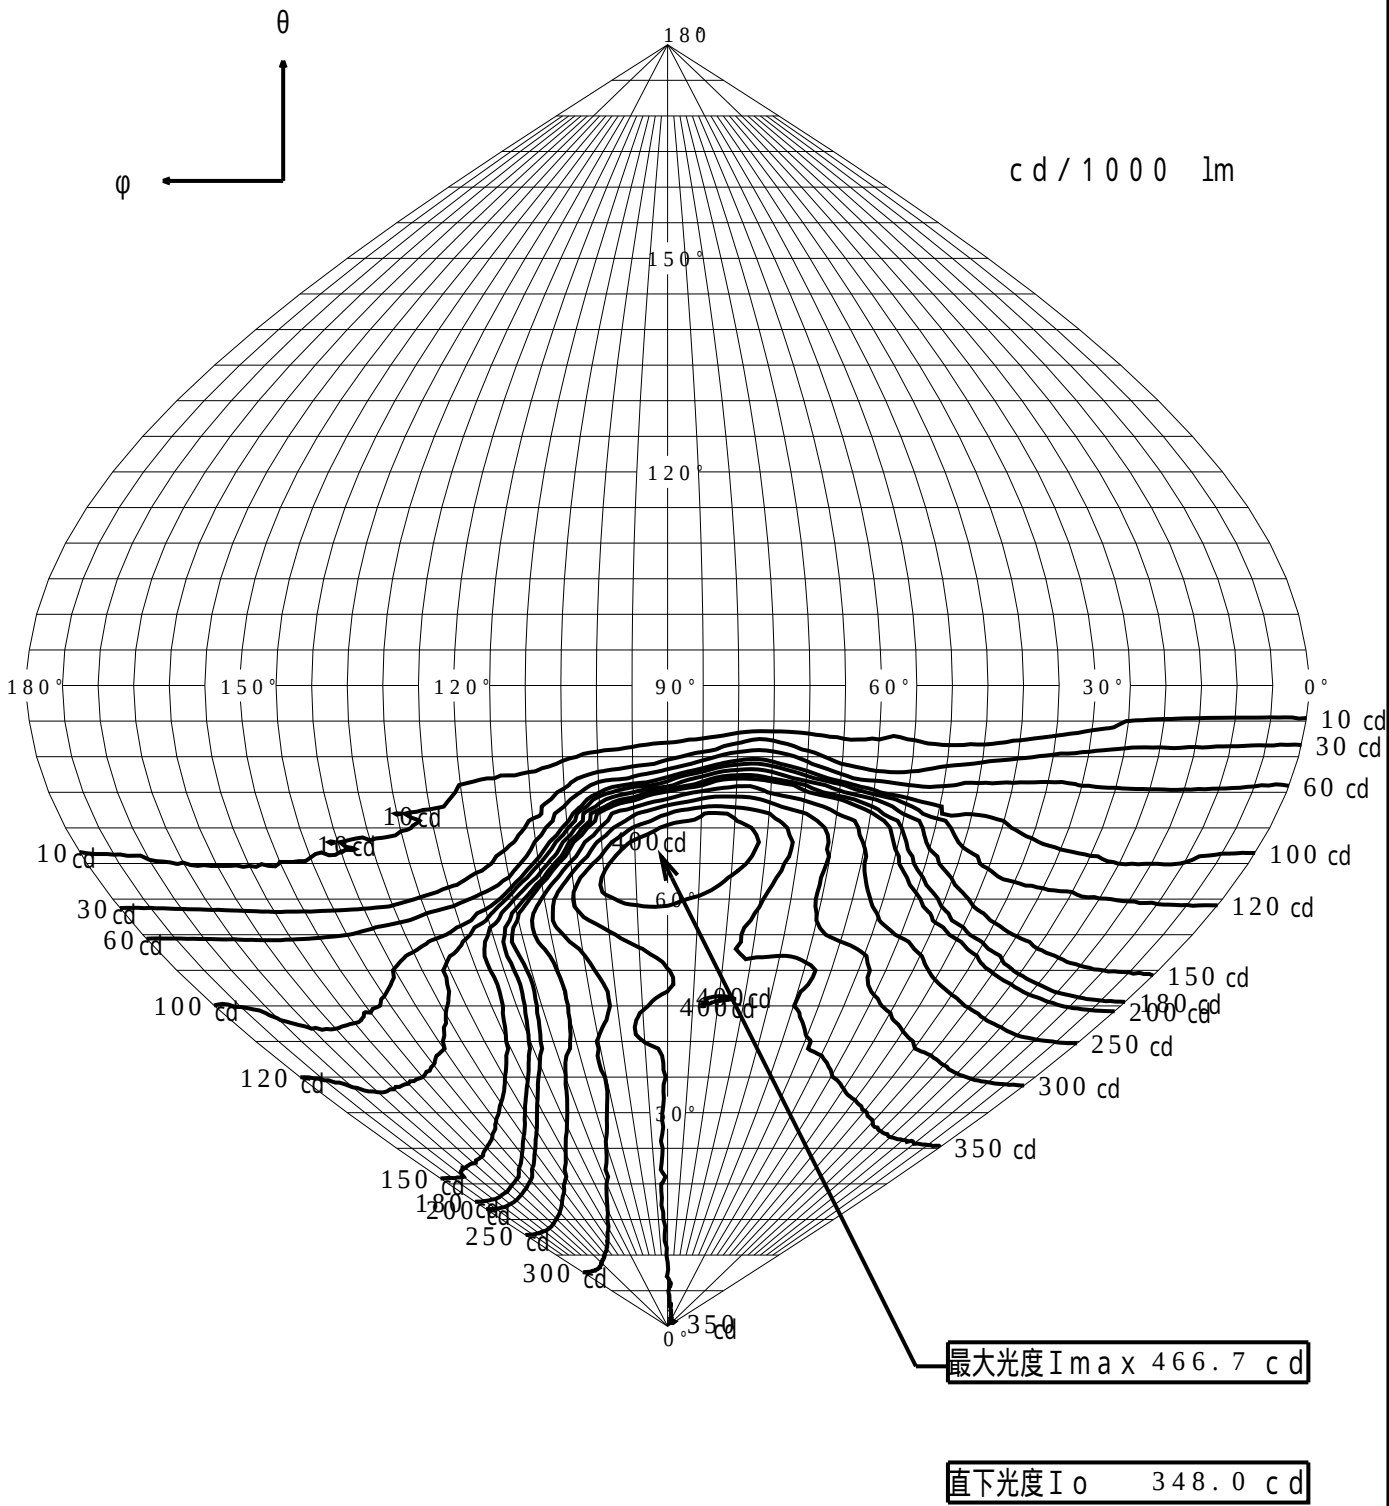

等照度曲線

品番(品名)	XYSL42PB54-SAVE	全光束	386 lm
		保守率	1.00
光源	NNY22014(386) ×1	取付高さ	3.0 m
		取付角度	0.0 °
管理番号	K0121076(3)DR1	最大照度	15.4 lx

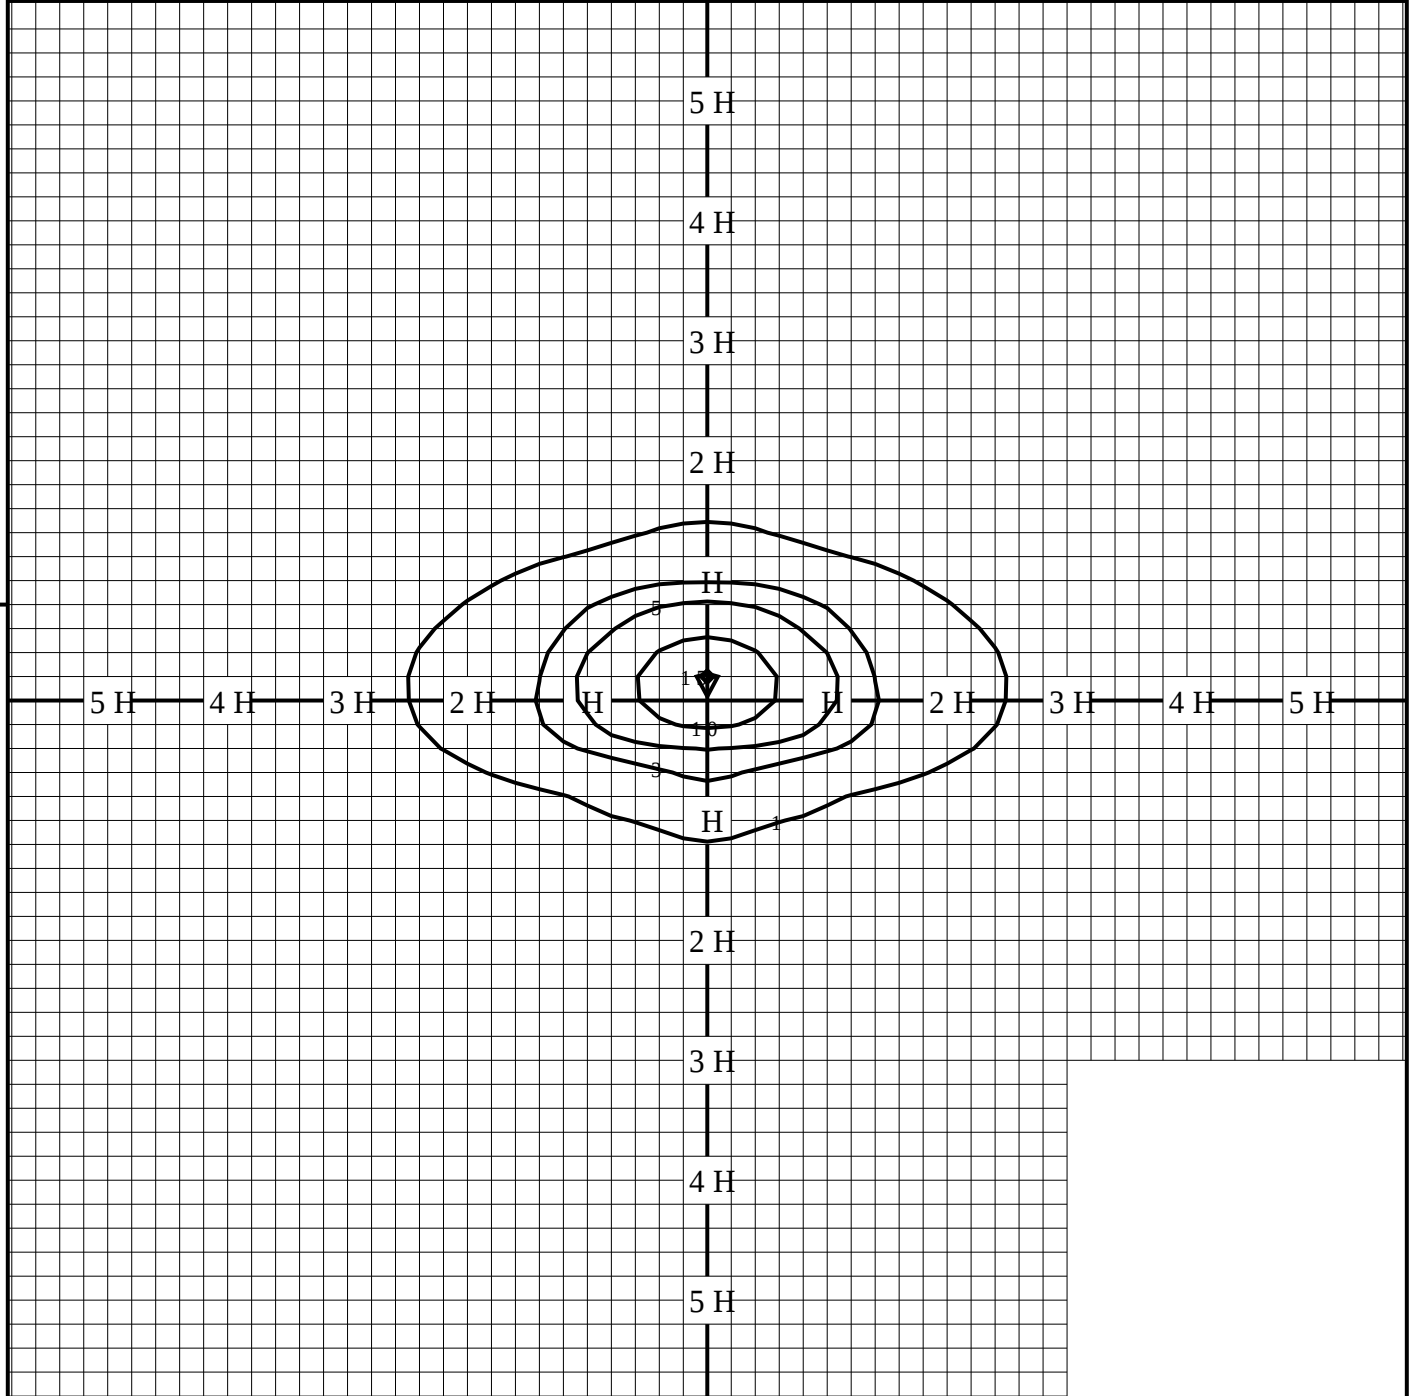

◆ 印は最大照度の位置を示す。

単位：lx

取付高さが異なる場合は照度の値に下表の補正係数を掛けて下さい。

H：取付高さ

取付高さ	1 m	2 m	3 m	4 m	5 m	6 m	7 m	8 m	9 m	10 m
補正係数	9.000	2.250	1.000	0.562	0.360	0.250	0.183	0.140	0.111	0.090