


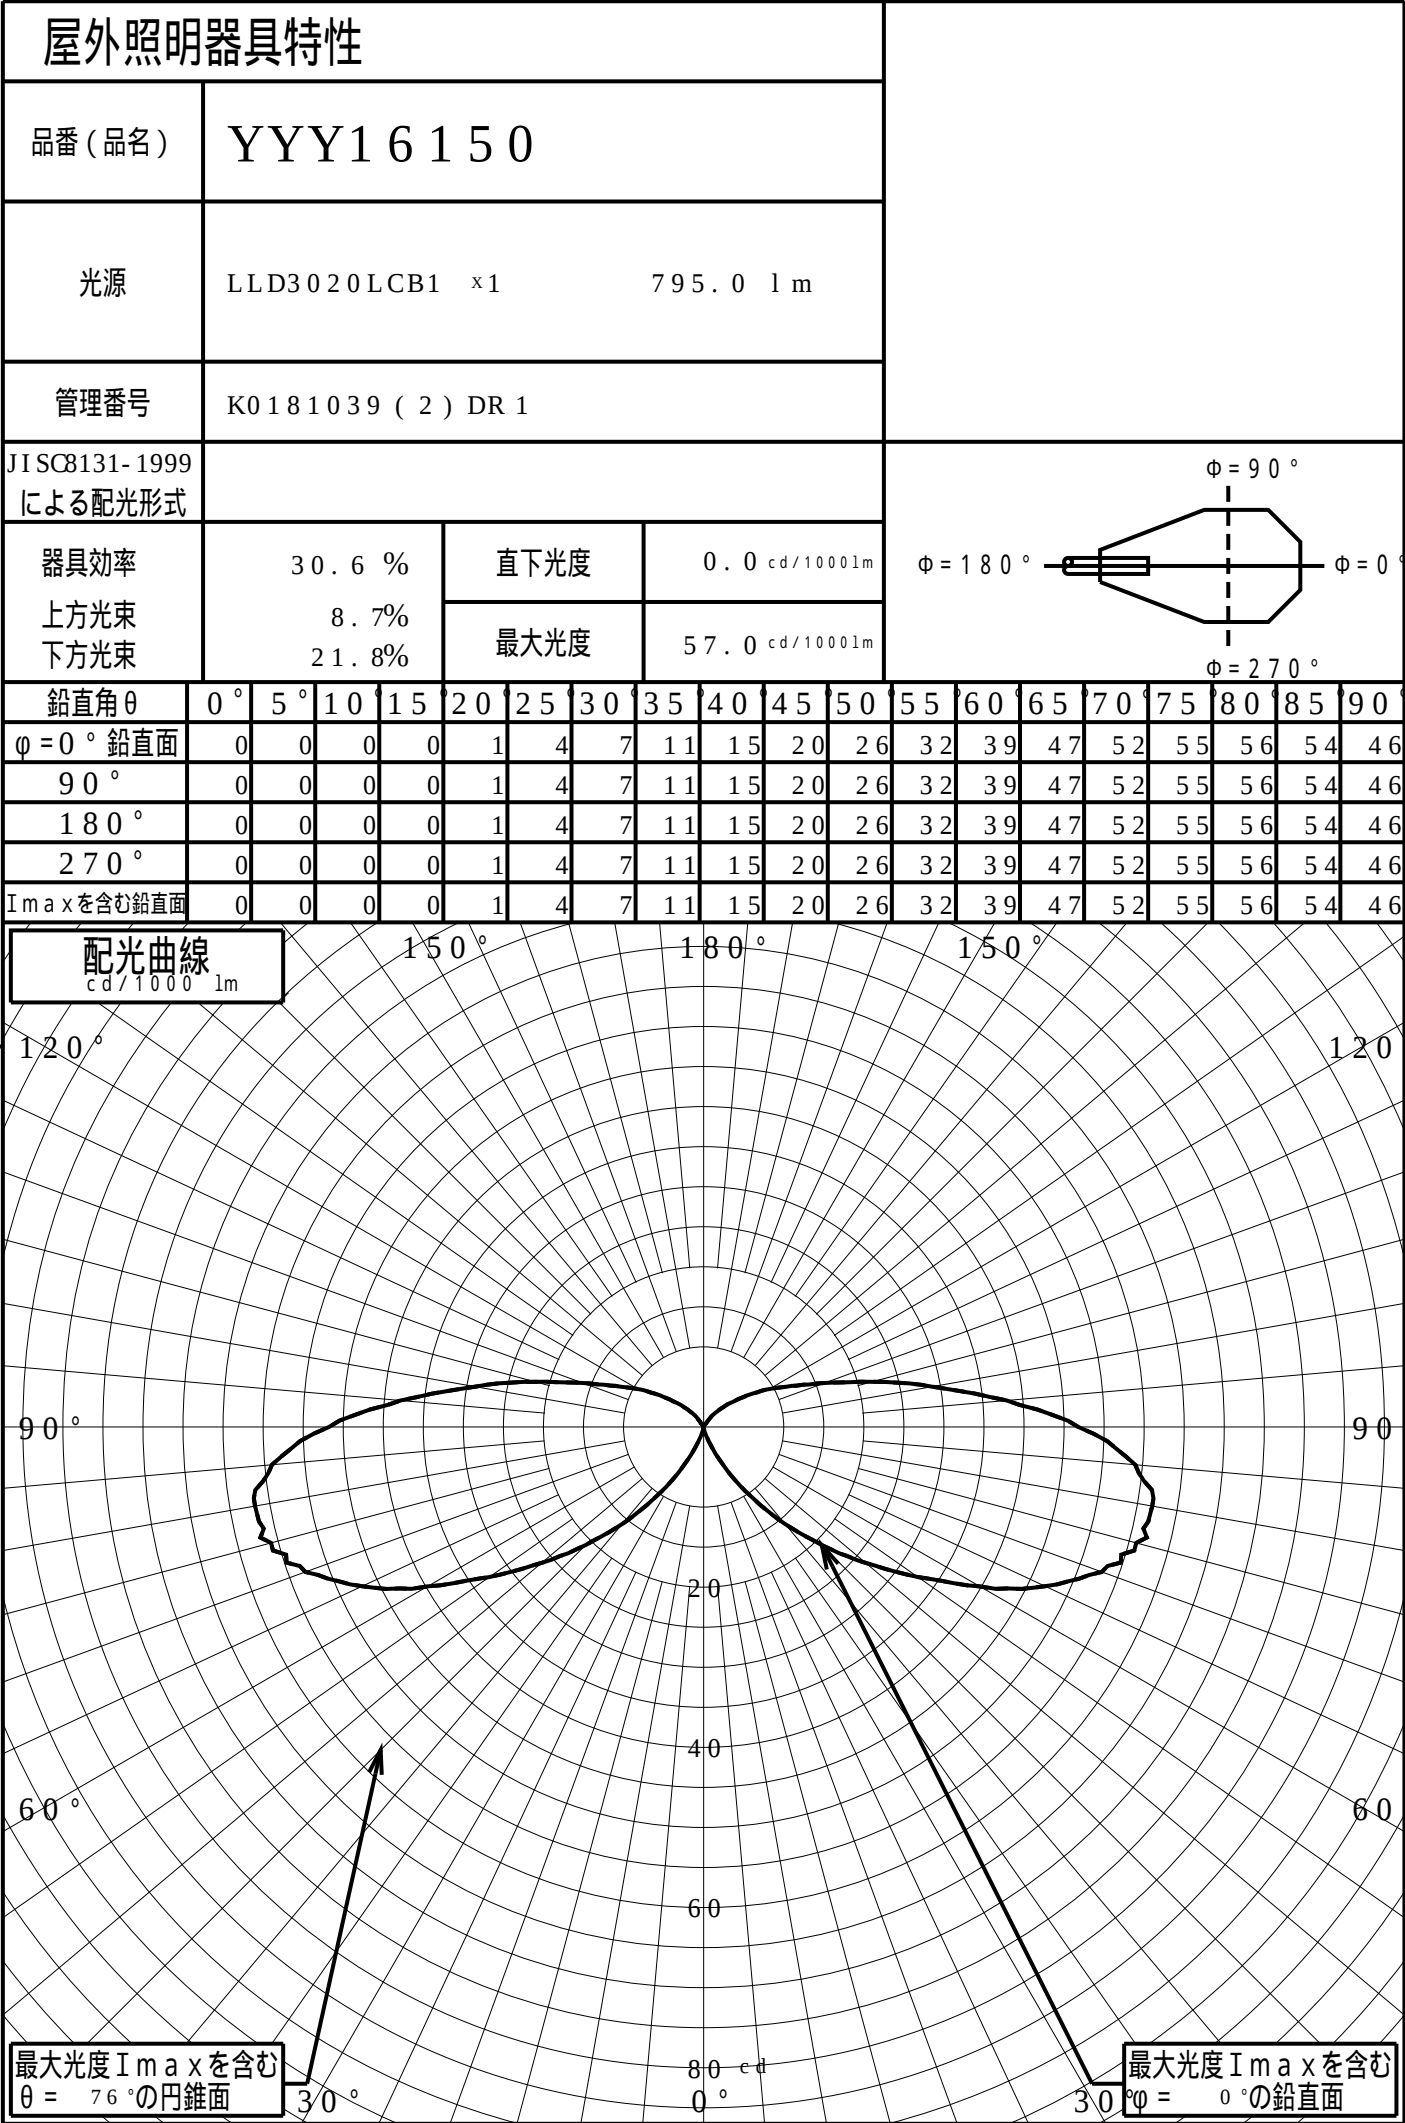

道路・トンネル照明率曲線

品番(品名)

YYY16150

光源

LLD3020LCB1 ×1


管理番号

K0181039 (2)DR 1

$\alpha = 0.0^\circ$


H: 取付高さ(MOUNTING HEIGHT)

照明率($\alpha = 0^\circ$)		
幅	歩道側	車道側
0.0H	0.000	0.000
0.2H	0.006	0.006
0.4H	0.012	0.012
0.6H	0.019	0.019
0.8H	0.025	0.025
1.0H	0.032	0.032
1.2H	0.038	0.038
1.4H	0.044	0.044
1.6H	0.049	0.049
1.8H	0.054	0.054
2.0H	0.058	0.058
2.2H	0.062	0.062
2.4H	0.065	0.065
2.6H	0.068	0.068
2.8H	0.070	0.070
3.0H	0.072	0.072
3.2H	0.074	0.074
3.4H	0.076	0.076
3.6H	0.078	0.078

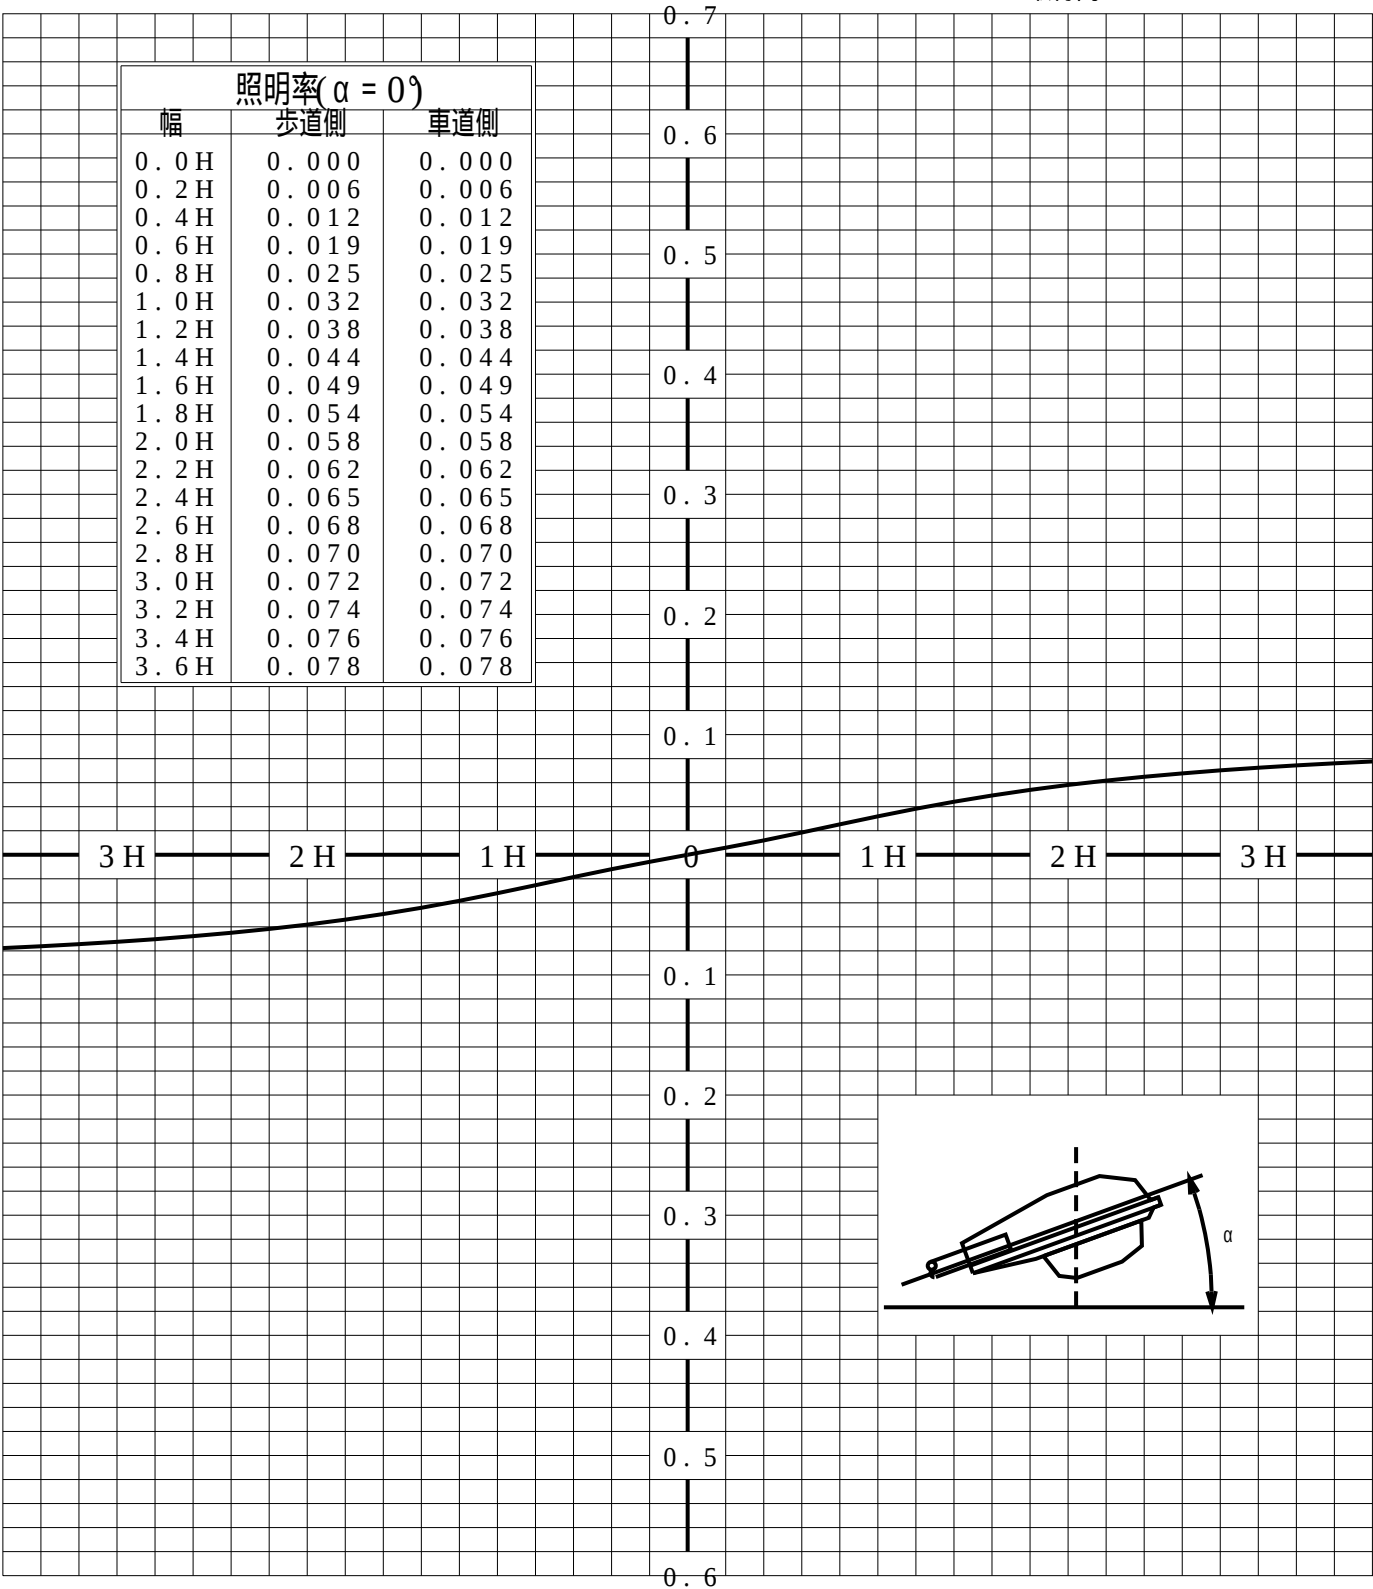

歩道側 車道側

等照度曲線			
品番（品名）	YYY1 6 1 5 0	全光束	7 9 5 lm
		保守率	1 . 0 0
光源	LLD3 0 2 0 LCB1 × 1	取付高さ	0 . 1 m
		取付角度	0 . 0 °
管理番号	K0 1 8 1 0 3 9 （ 2 ） DR 1	最大照度	2 9 1 . 9 lx

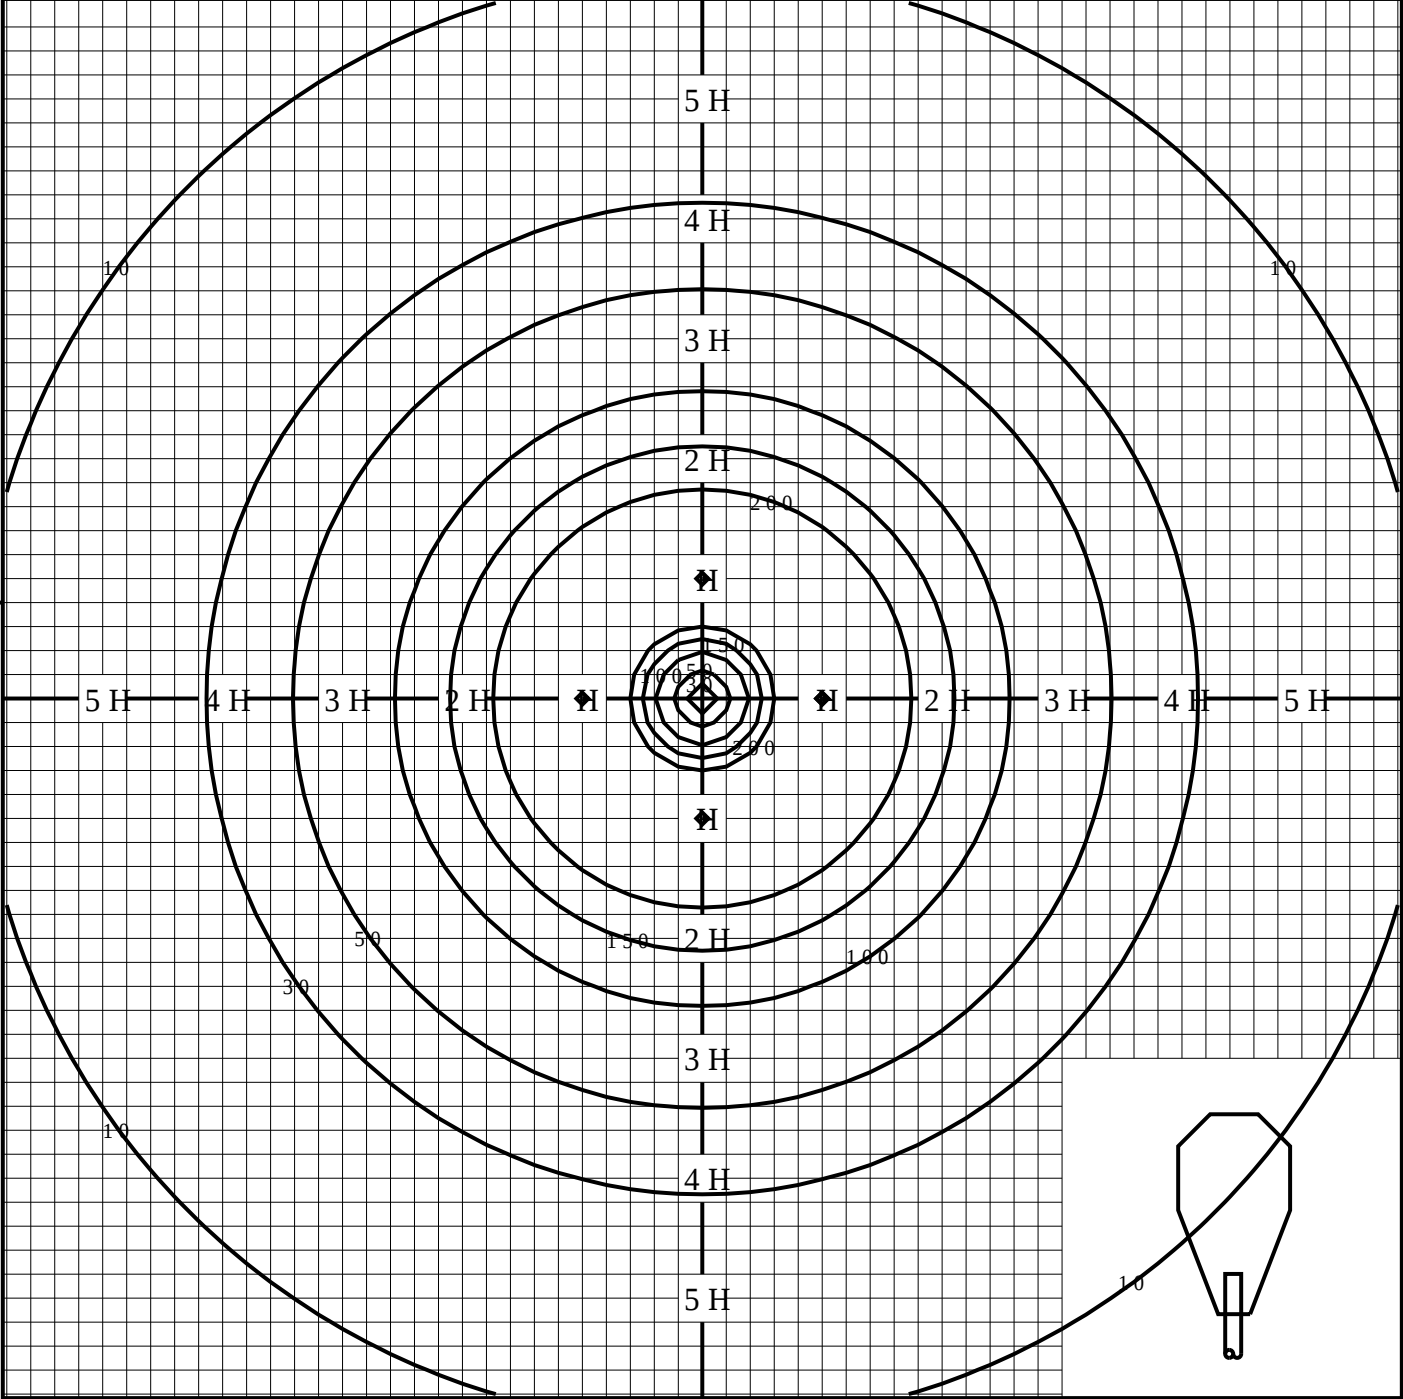

H: 取付高さ

取付高さ	1 m	2 m	3 m	4 m	5 m	6 m	7 m	8 m	9 m	10 m
補正係数	0.019	0.004	0.002	0.001	0.000	0.000	0.000	0.000	0.000	0.000