


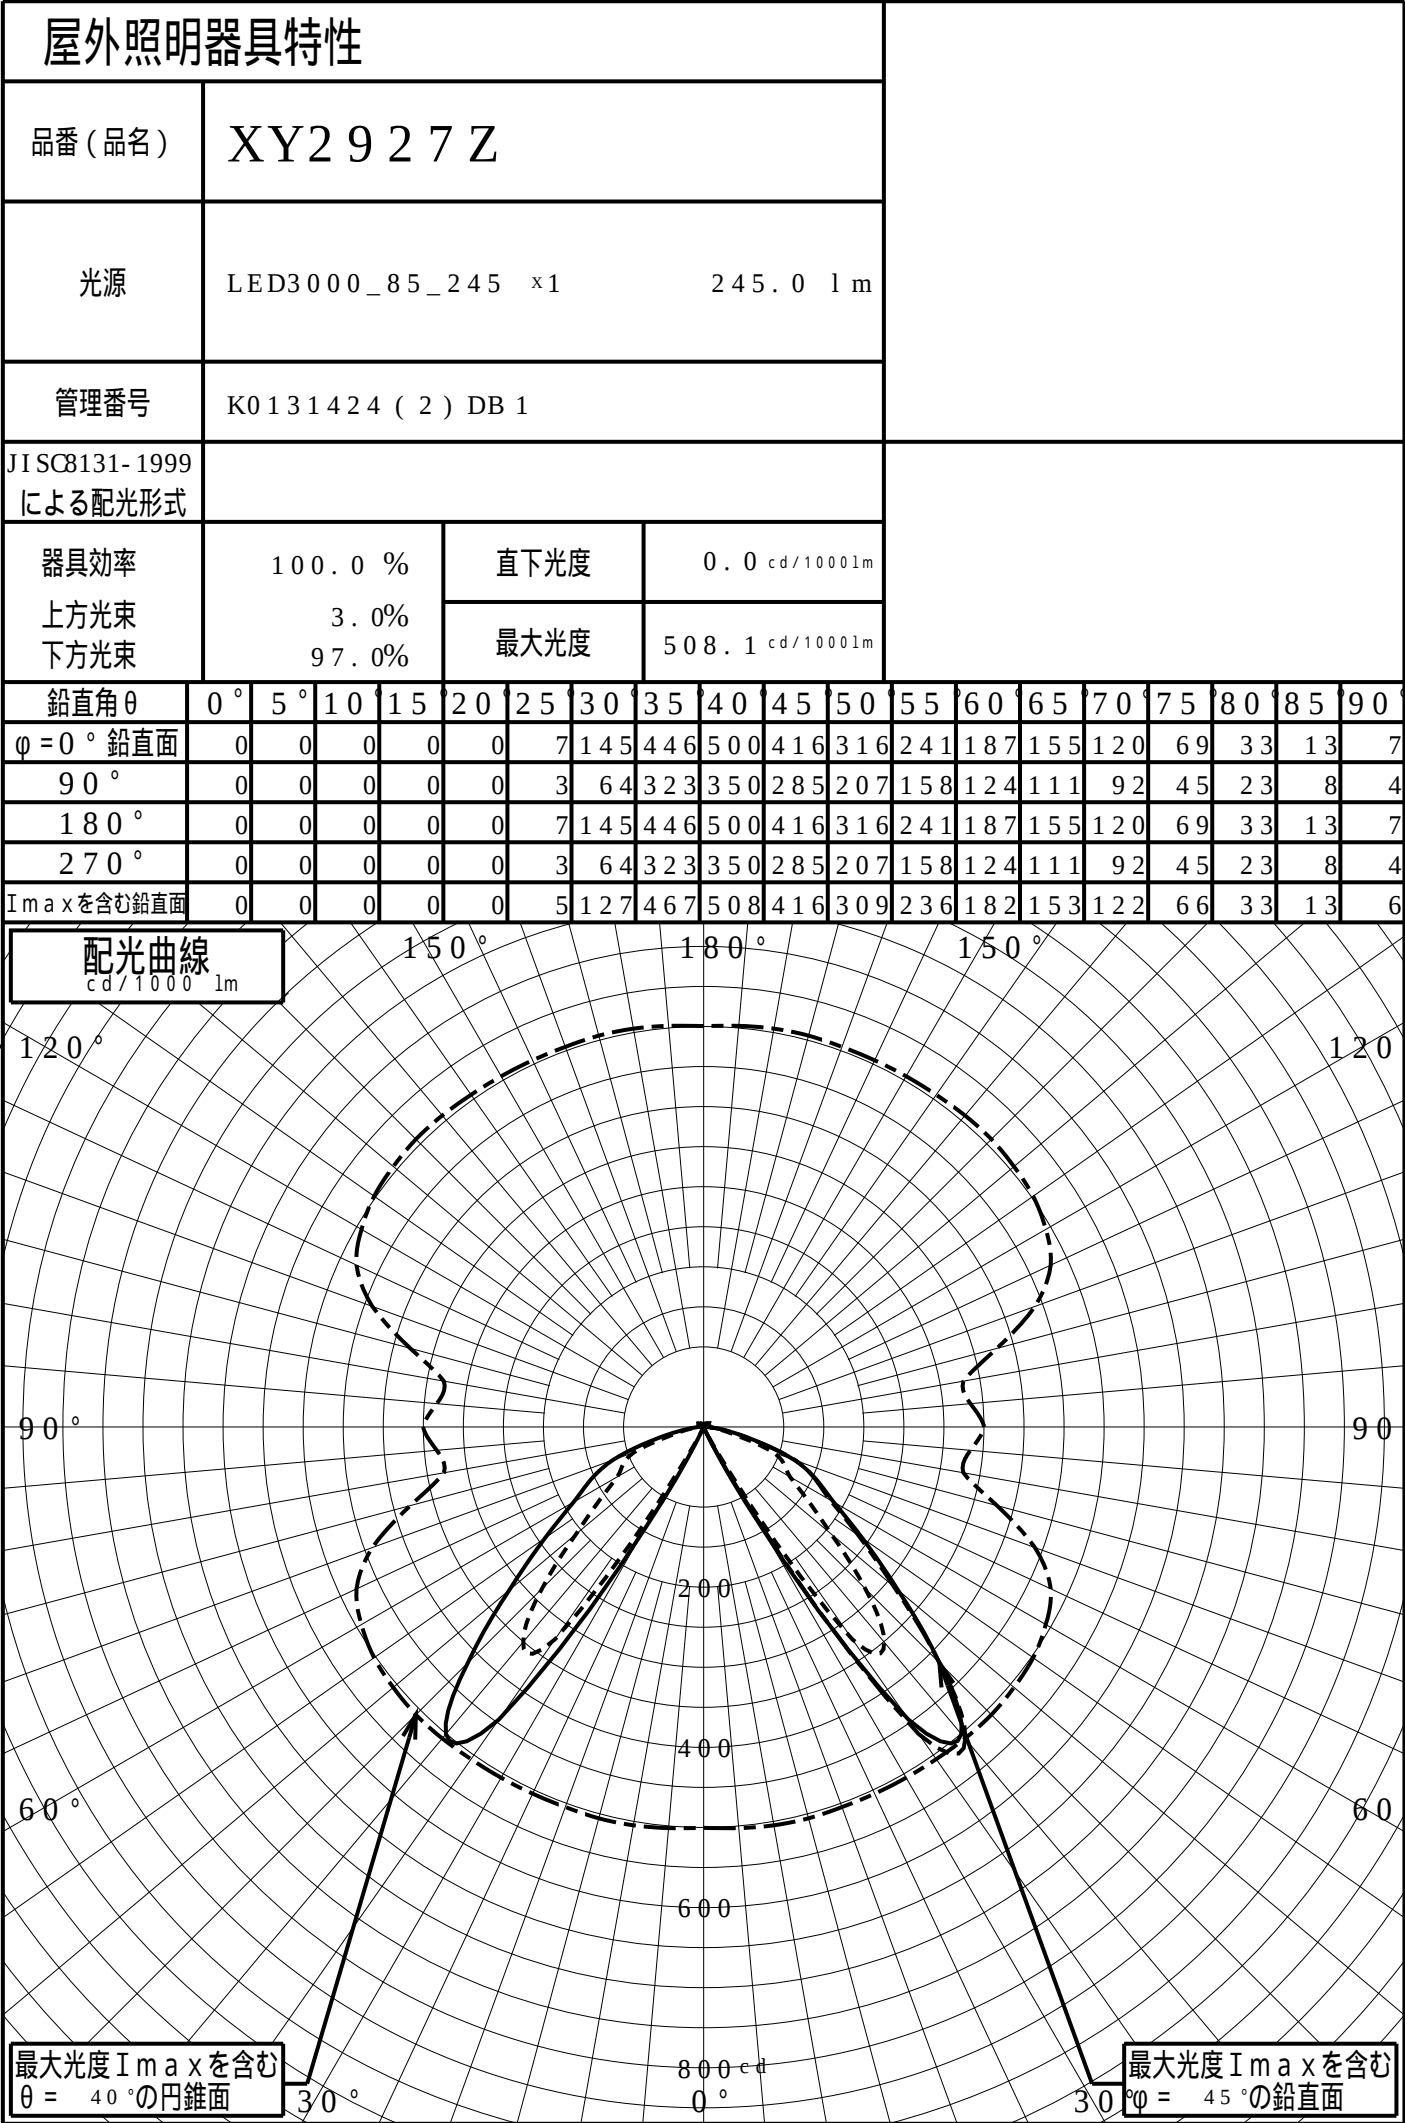

道路・トンネル照明率曲線


|        |                     |
|--------|---------------------|
| 品番(品名) | XY2 9 2 7 Z         |
| 管理番号   | K0131424 ( 2 ) DB 1 |

光源 LED3000\_85\_245 ×1

$\alpha = 0.0^\circ$

H: 取付高さ(MOUNTING HEIGHT)


| 照明率( $\alpha = 0^\circ$ ) |       |       |
|---------------------------|-------|-------|
| 幅                         | 歩道側   | 車道側   |
| 0.0H                      | 0.000 | 0.000 |
| 0.2H                      | 0.041 | 0.041 |
| 0.4H                      | 0.094 | 0.094 |
| 0.6H                      | 0.169 | 0.169 |
| 0.8H                      | 0.259 | 0.259 |
| 1.0H                      | 0.324 | 0.324 |
| 1.2H                      | 0.367 | 0.367 |
| 1.4H                      | 0.395 | 0.395 |
| 1.6H                      | 0.415 | 0.415 |
| 1.8H                      | 0.429 | 0.429 |
| 2.0H                      | 0.440 | 0.440 |
| 2.2H                      | 0.449 | 0.449 |
| 2.4H                      | 0.455 | 0.455 |
| 2.6H                      | 0.460 | 0.460 |
| 2.8H                      | 0.464 | 0.464 |
| 3.0H                      | 0.467 | 0.467 |
| 3.2H                      | 0.470 | 0.470 |
| 3.4H                      | 0.472 | 0.472 |
| 3.6H                      | 0.473 | 0.473 |

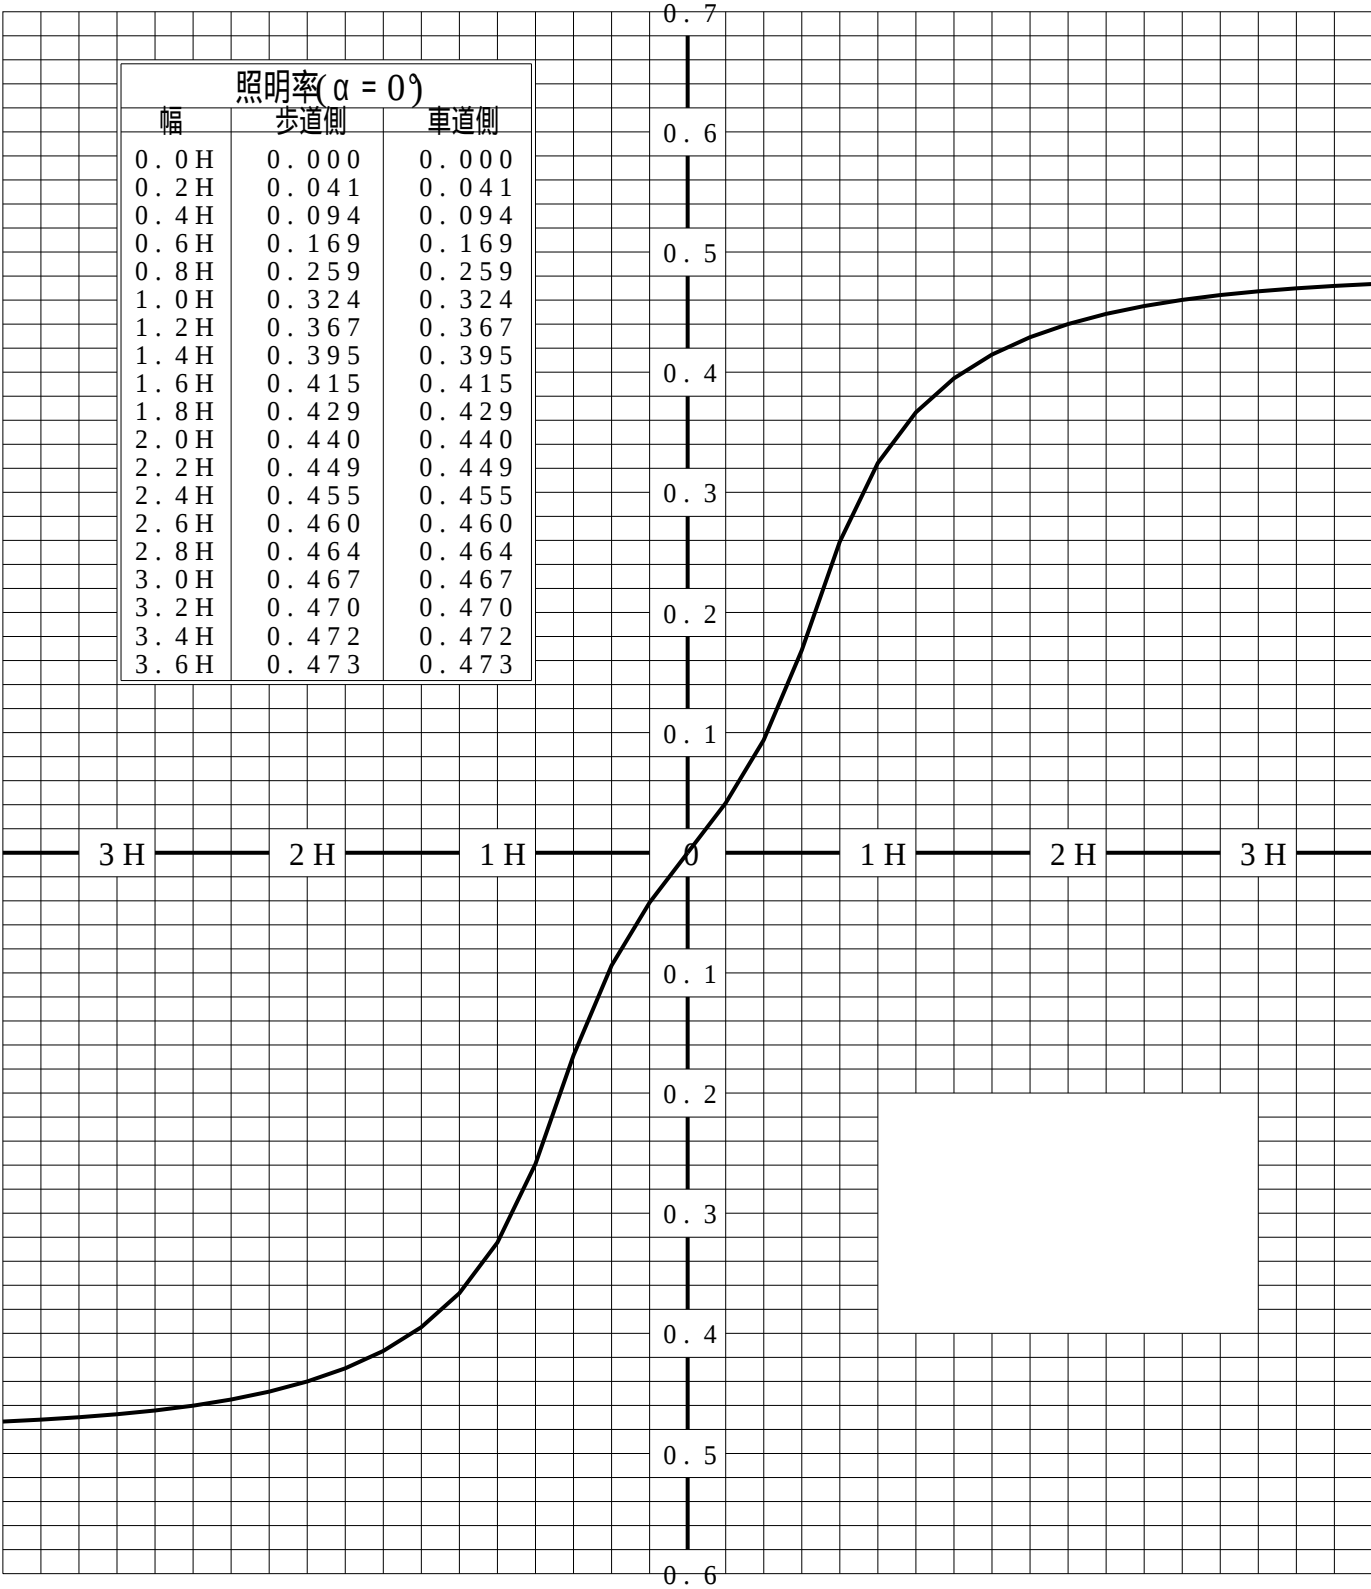

歩道側  車道側


正弦等光度曲線

|         |                     |    |                   |
|---------|---------------------|----|-------------------|
| 品番 (品名) | XY2 9 2 7 Z         | 光源 | LED3000_85_245 ×1 |
| 管理番号    | K0131424 ( 2 ) DB 1 |    |                   |

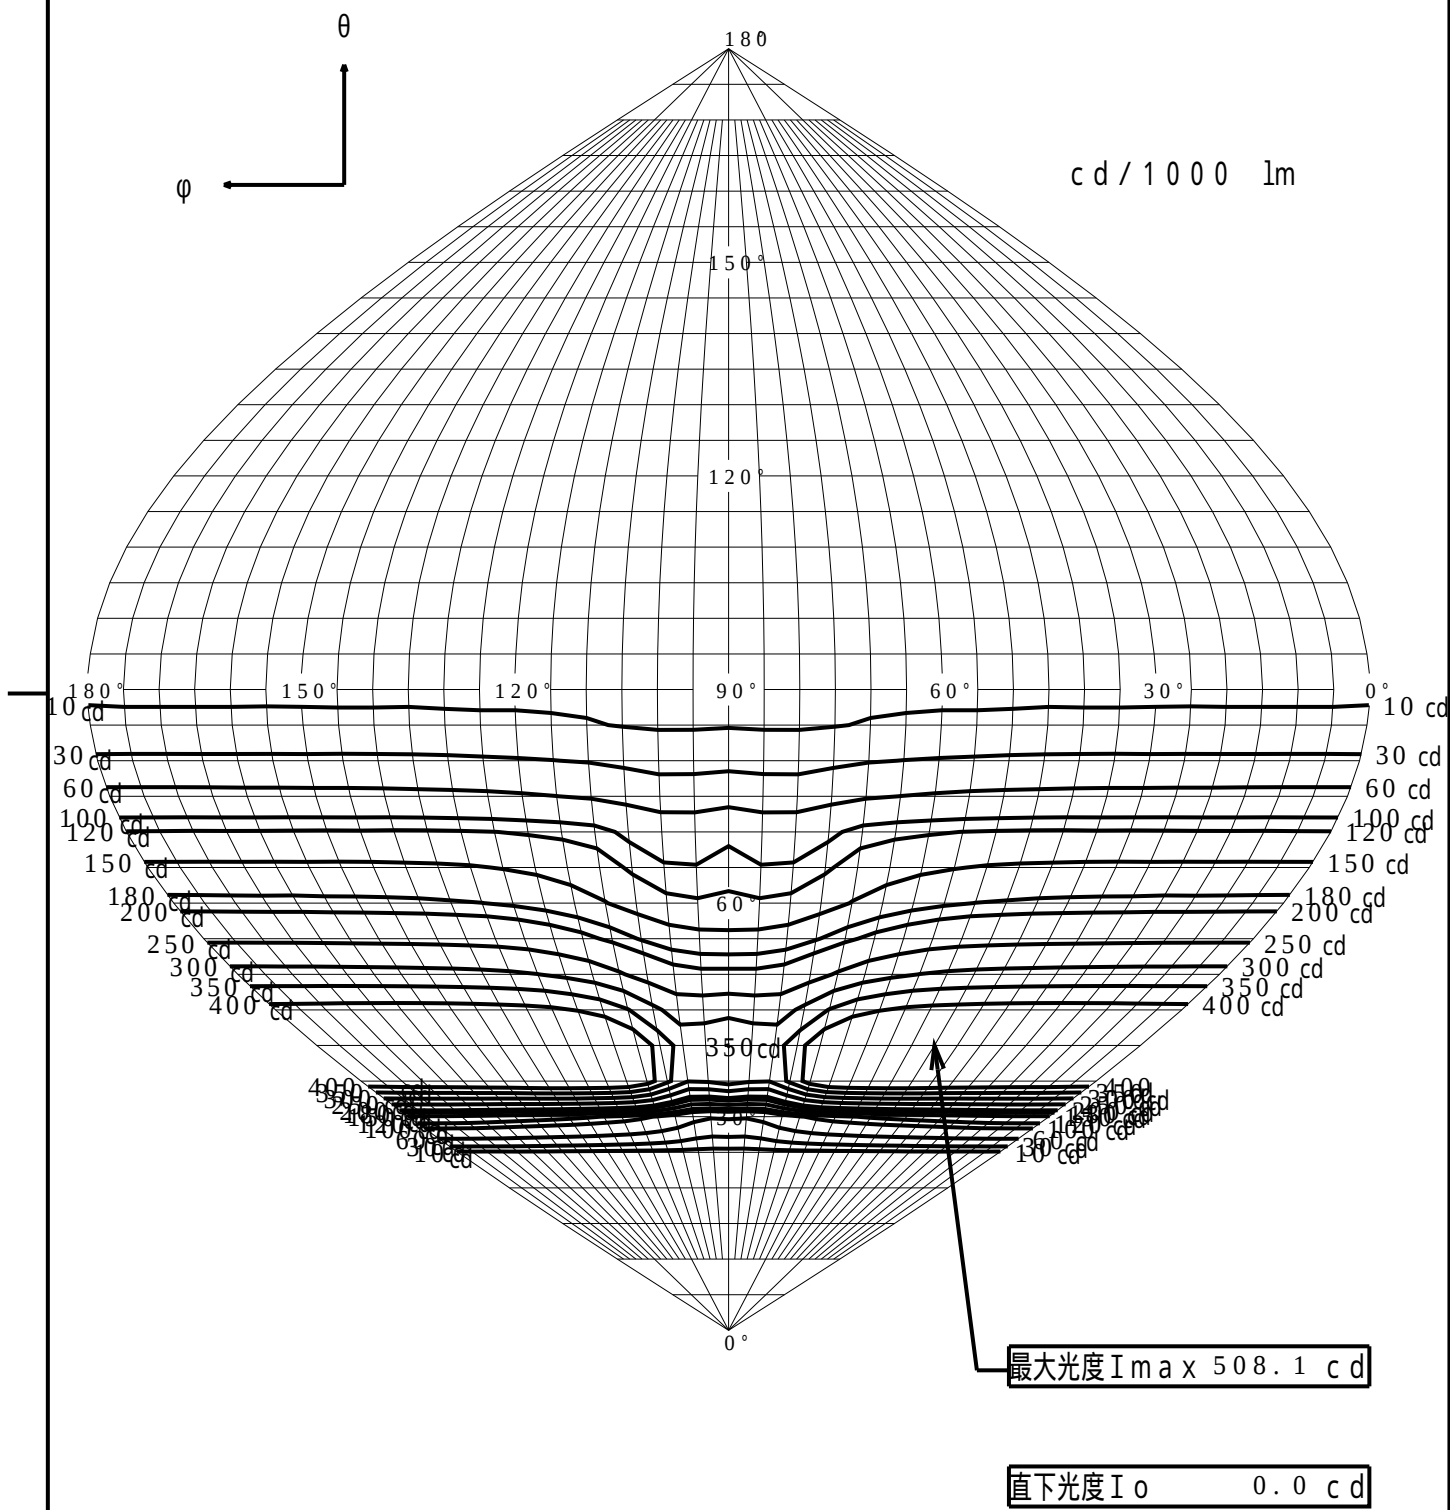

等照度曲線

|         |                              |      |            |
|---------|------------------------------|------|------------|
| 品番 (品名) | XY2 9 2 7 Z                  | 全光束  | 2 4 5 lm   |
|         |                              | 保守率  | 1 . 0 0    |
| 光源      | LED3 0 0 0 _ 8 5 _ 2 4 5 × 1 | 取付高さ | 1 . 0 m    |
|         |                              | 取付角度 | 0 . 0 °    |
| 管理番号    | K0 1 3 1 4 2 4 ( 2 ) DB 1    | 最大照度 | 6 1 . 9 lx |

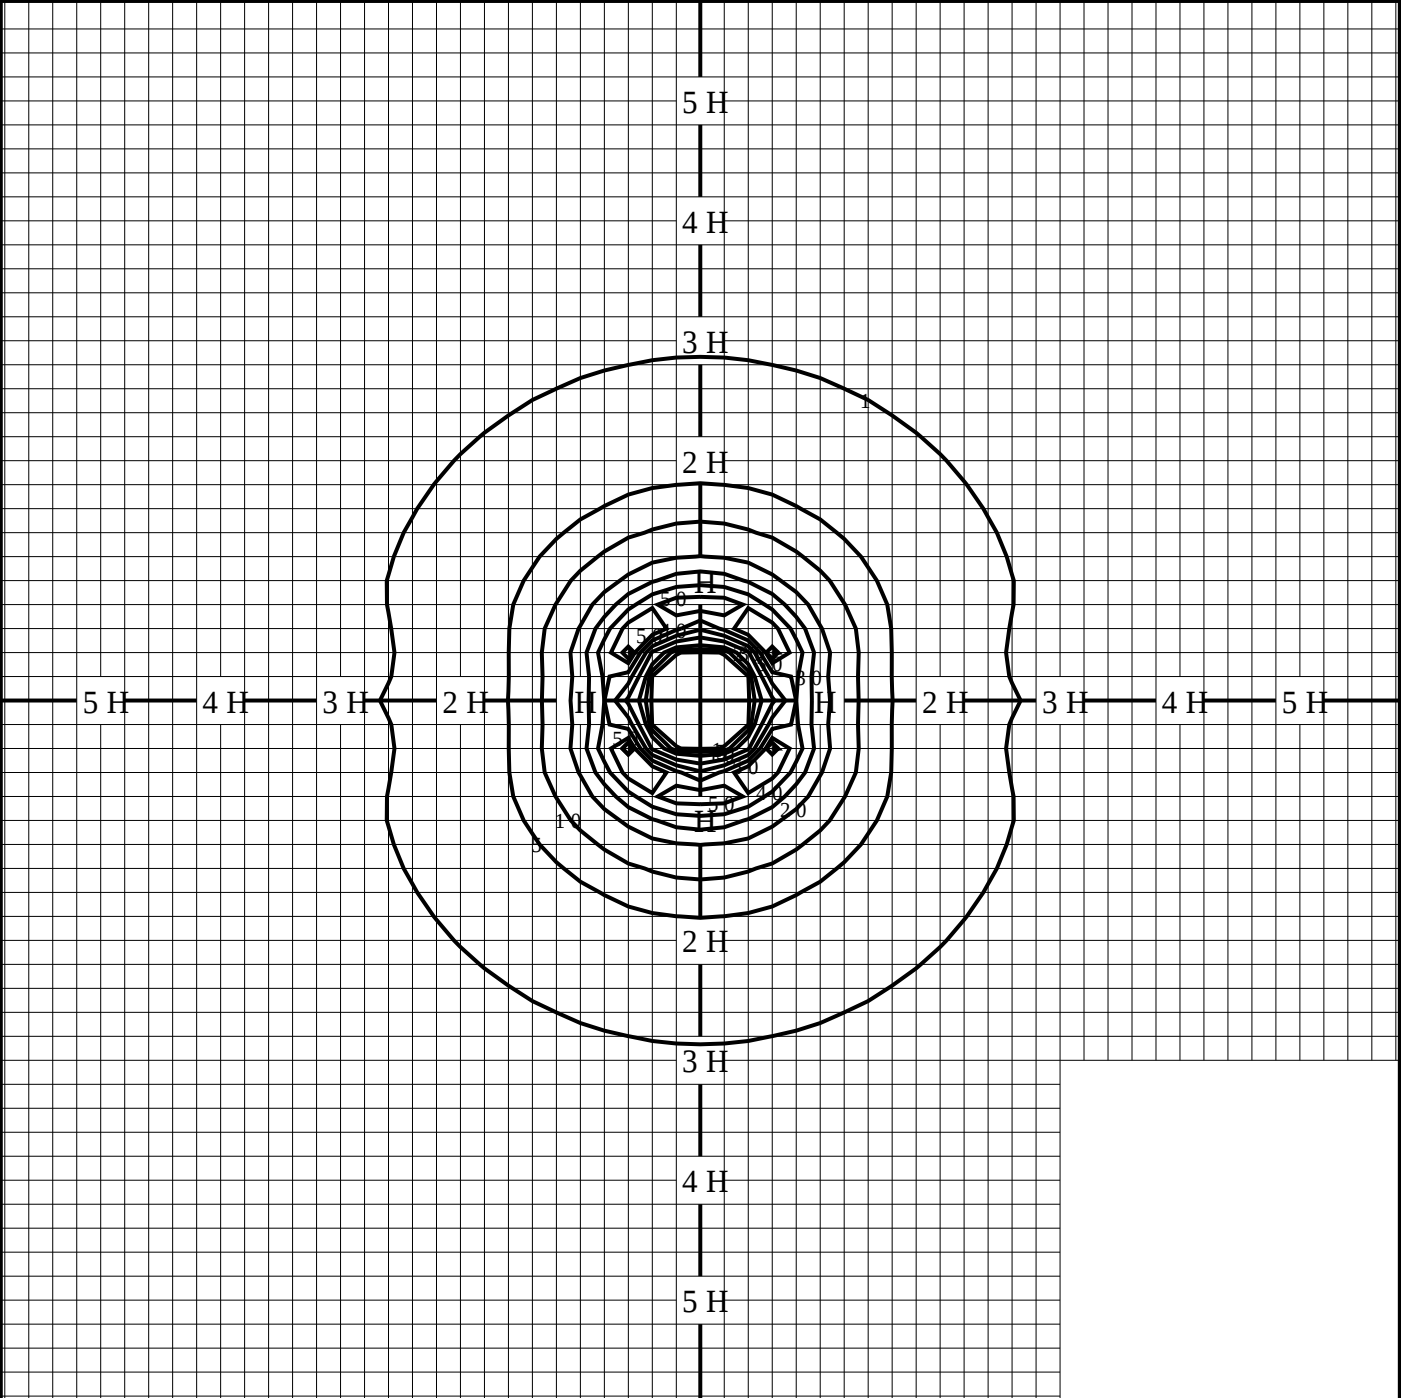

◆ 印は最大照度の位置を示す。 単位：lx

取付高さが異なる場合は照度の値に下表の補正係数を掛けて下さい。 H：取付高さ

|      |           |           |           |           |           |           |           |           |           |           |
|------|-----------|-----------|-----------|-----------|-----------|-----------|-----------|-----------|-----------|-----------|
| 取付高さ | 1 m       | 2 m       | 3 m       | 4 m       | 5 m       | 6 m       | 7 m       | 8 m       | 9 m       | 10 m      |
| 補正係数 | 1 . 0 0 0 | 0 . 2 5 0 | 0 . 1 1 1 | 0 . 0 6 2 | 0 . 0 4 0 | 0 . 0 2 7 | 0 . 0 2 0 | 0 . 0 1 5 | 0 . 0 1 2 | 0 . 0 1 0 |