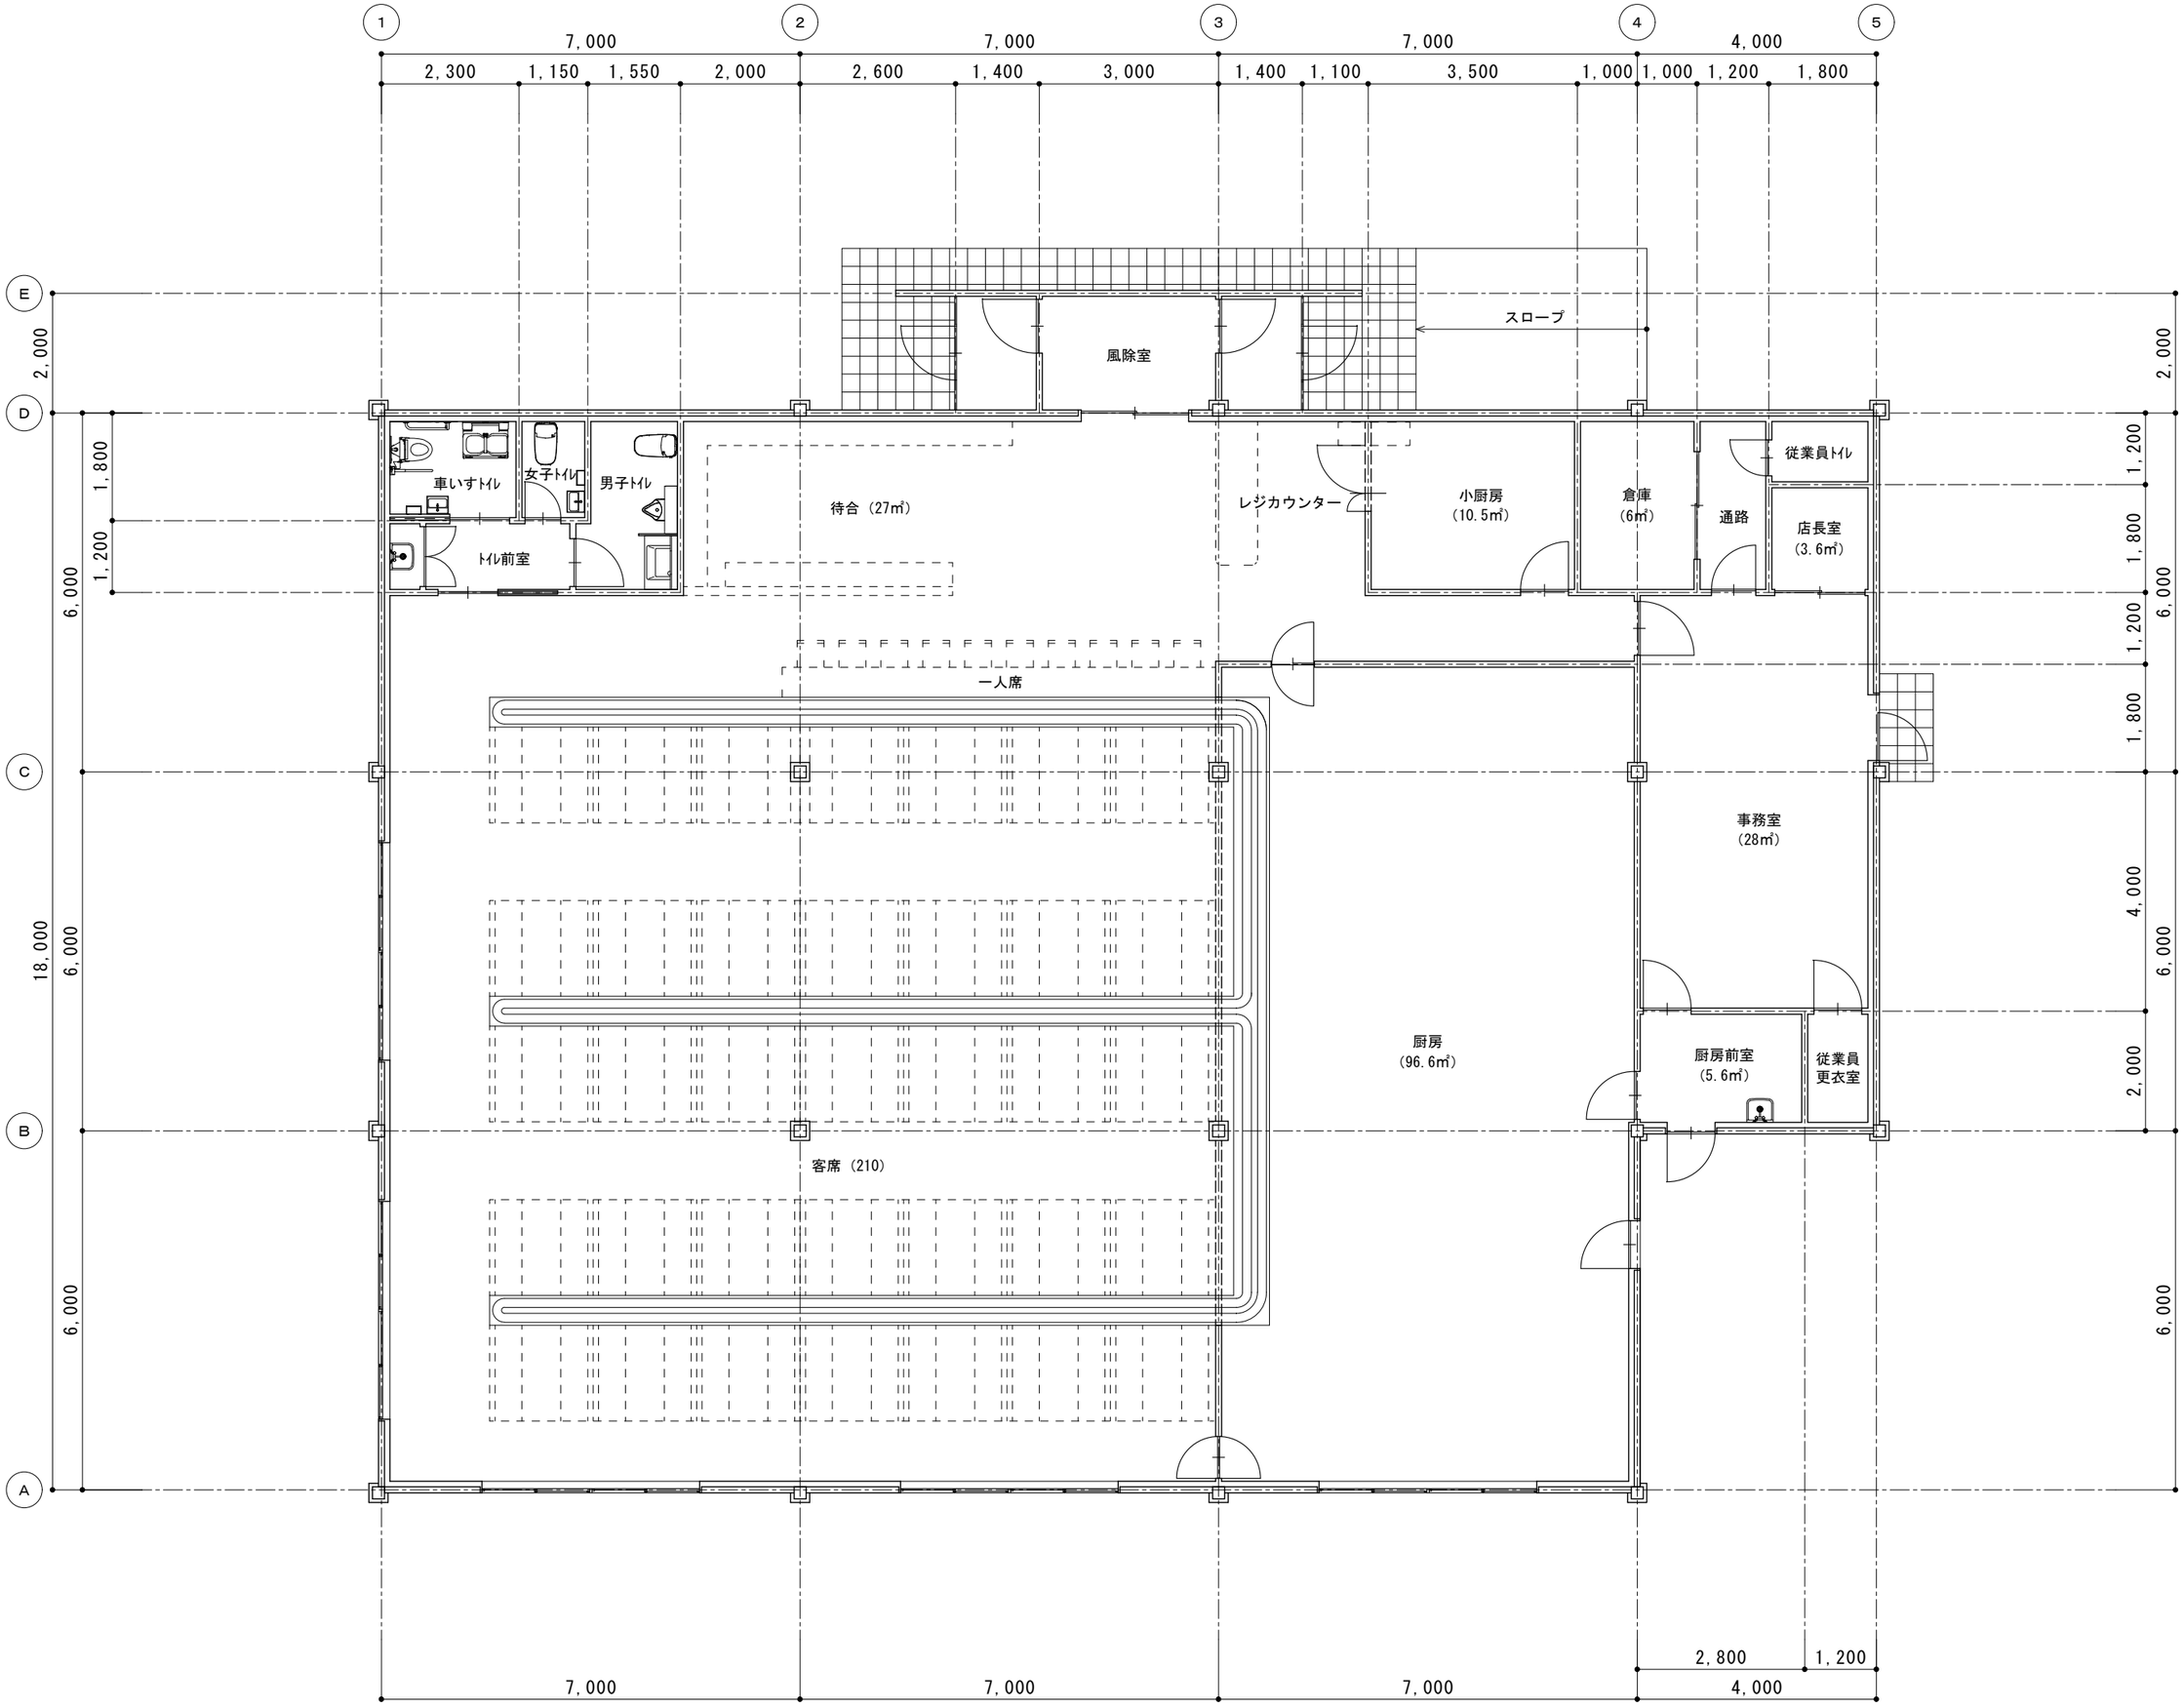
1
2
3
4
5
7,000
7,000
7,000
4,000
2,300
1,150
1,550
2,000
2,600
1,400
3,000
1,400
1,100
3,500
1,000
1,000
1,200
1,800
E
D
C
B
A
2,000
1,800
1,200
6,000
18,000
6,000
6,000
2,000
1,200
1,800
1,200
1,800
4,000
6,000
2,000
6,000
スロープ
風除室
車いすトイレ
女子トイレ
男子トイレ
トイレ前室
待合（27㎡）
レジカウンター
小厨房
（10.5㎡）
倉庫
（6㎡）
通路
従業員トイレ
店長室
（3.6㎡）
一人席
事務室
（28㎡）
厨房
（96.6㎡）
厨房前室
（5.6㎡）
従業員
更衣室
客席（210）
2,800
1,200
7,000
7,000
7,000
4,000