排水システム
KAKU RK85

★ 耐候性向上仕様（軒とい）　アイアン（軒といのみ）

■部材・施工組立図

※軒といとたてといの色のラインアップが異なる場合があります。色の組み合わせは、各部材のページでご確認ください。

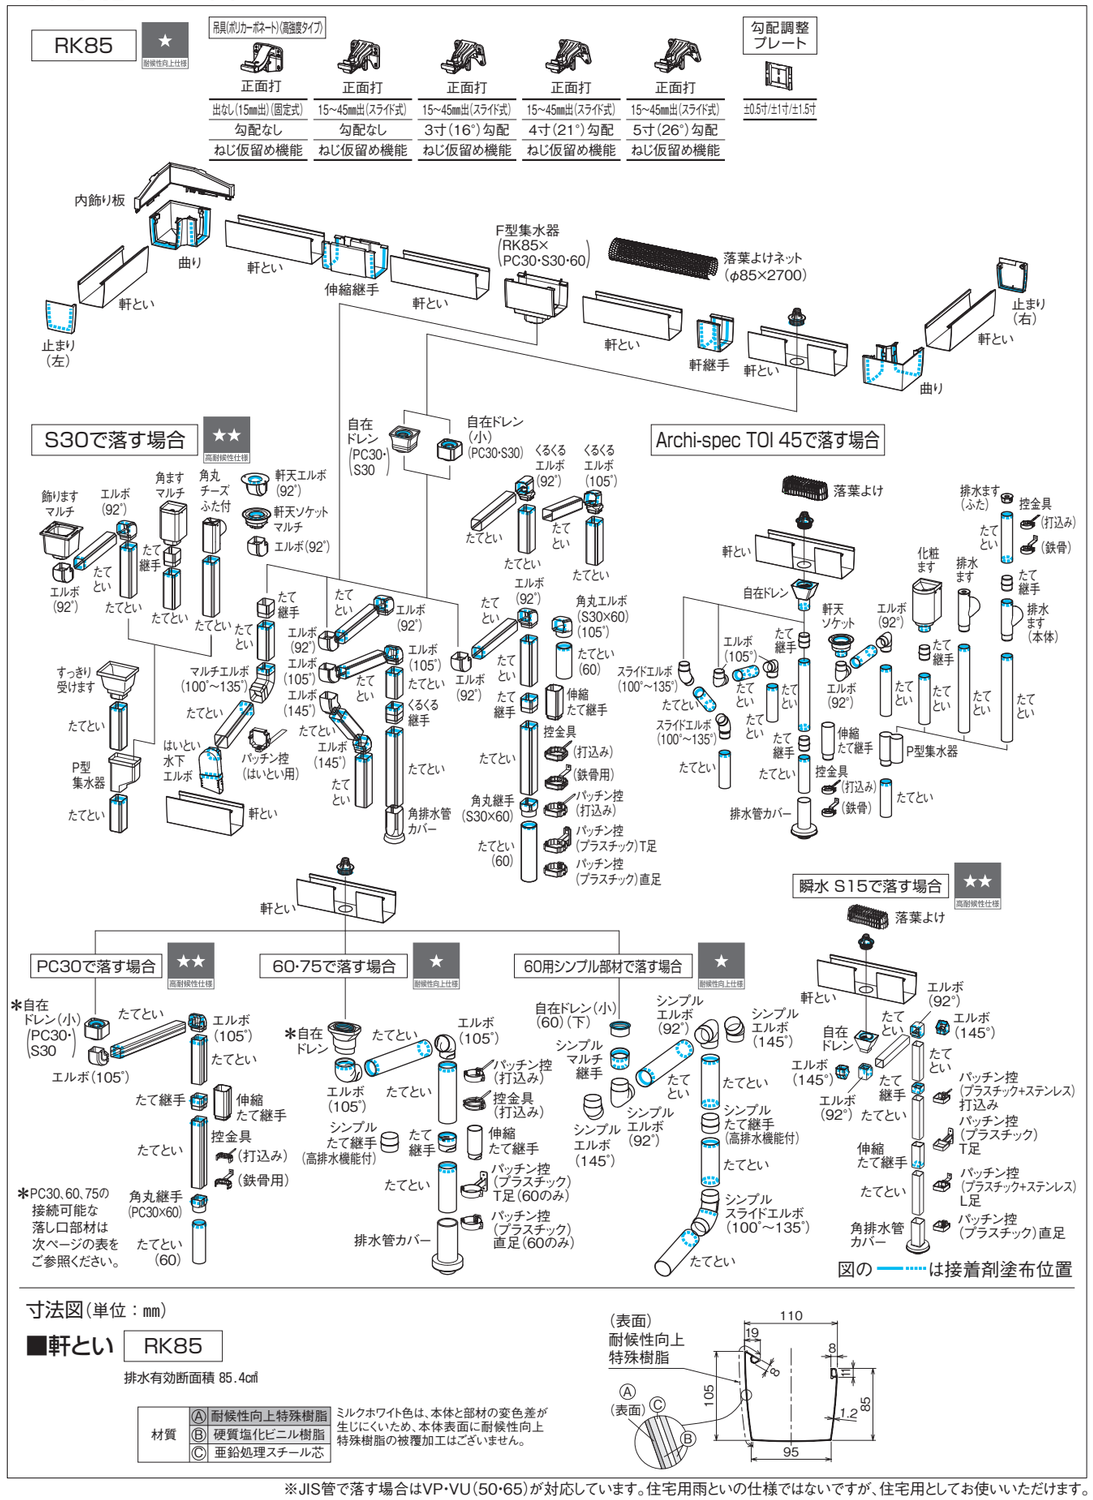

寸法図(単位：mm)

■軒とい　RK85

排水有効断面積 85.4㎠

材質	Ⓐ 耐候性向上特殊樹脂
	Ⓑ 硬質塩化ビニル樹脂
	Ⓒ 亜鉛処理スチール芯

ミルクホワイト色は、本体と部材の変色差が生じにくいため、本体表面に耐候性向上特殊樹脂の被覆加工はございません。

※JIS管で落す場合はVP·VU(50·65)が対応しています。住宅用雨といの仕様ではないですが、住宅用としてお使いいただけます。

■排水システム

軒とい	落し口部材	たて系列部材	たてとい

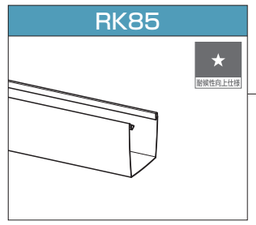

軒といとたてといの組み合わせによる「排水能力」は75ページを参照ください。
※高排水システムは商品別編のページを参照ください。

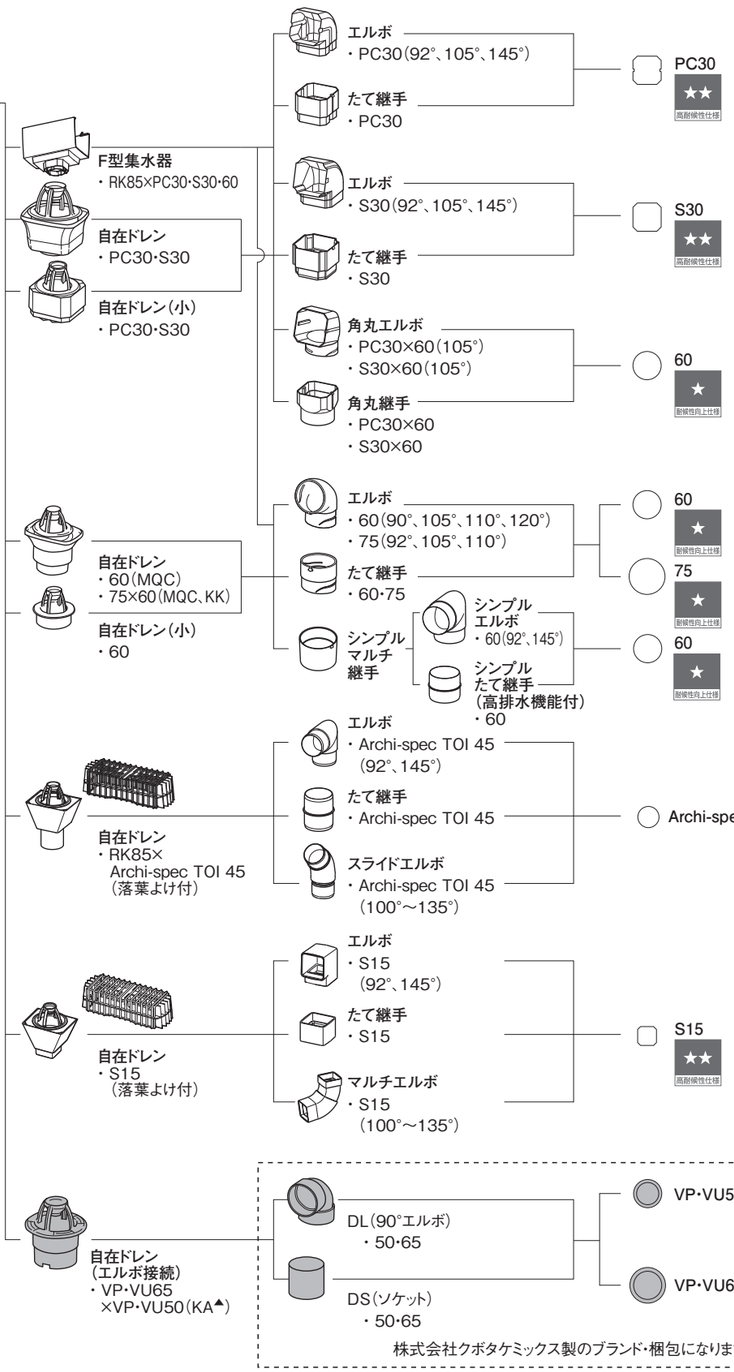

灰色表示の部材は、住宅用雨といの仕様ではないことを示していますが、住宅用としてお使いいただけます。
▲印の自在ドレンはツバを切断するとお使いいただけます。