


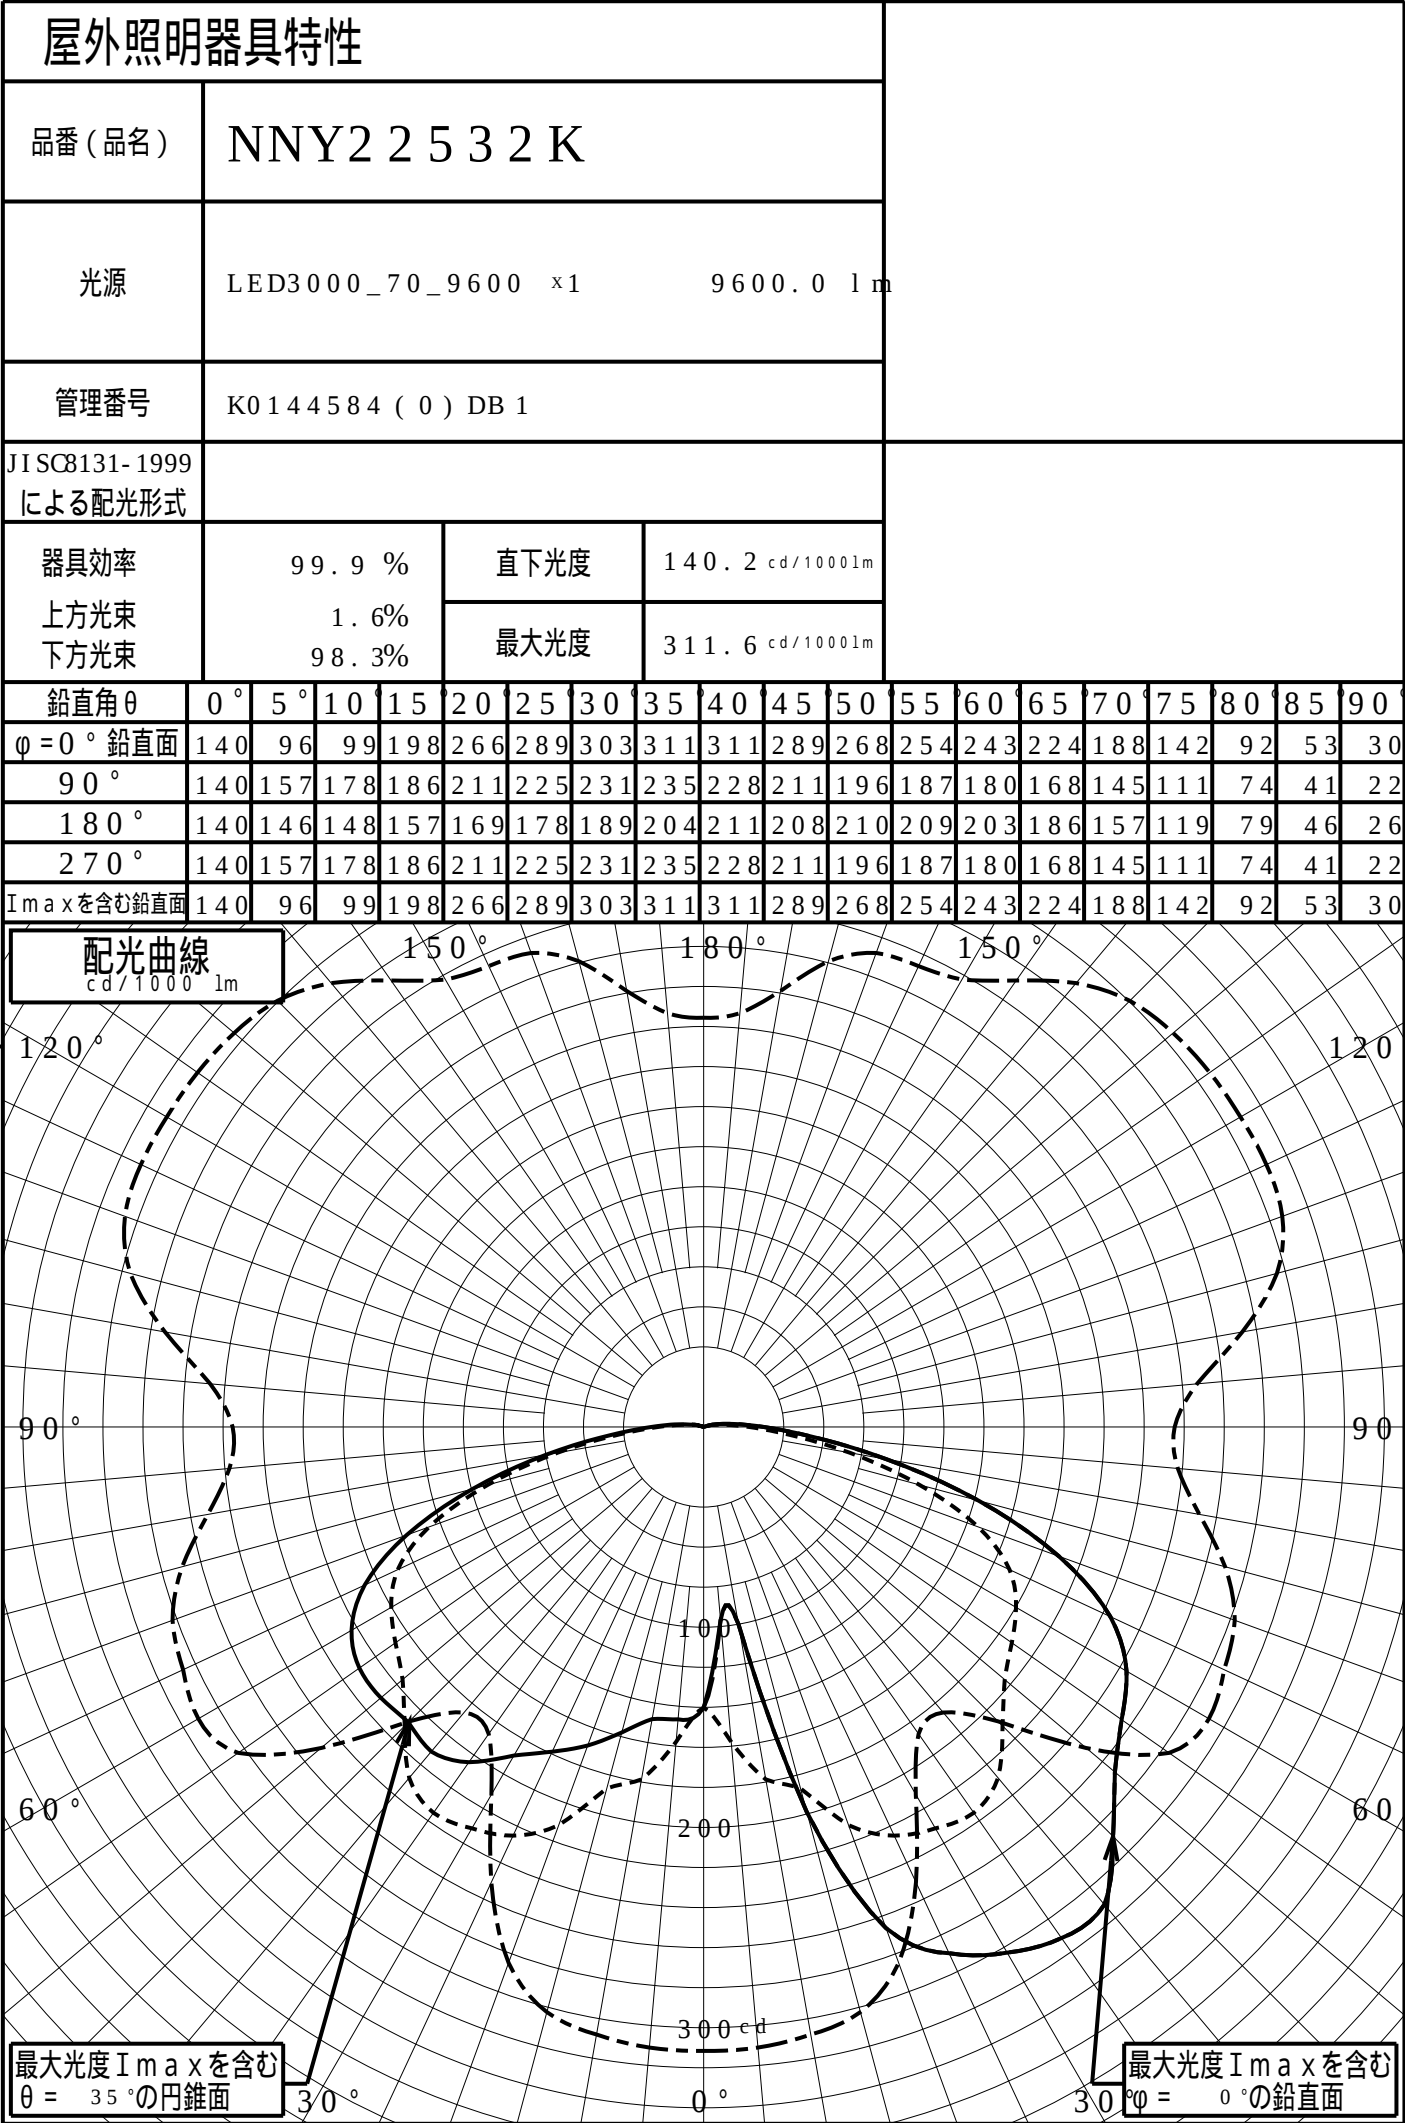

道路・トンネル照明率曲線


|        |                     |
|--------|---------------------|
| 品番(品名) | NNY2 2 5 3 2 K      |
| 管理番号   | K0144584 ( 0 ) DB 1 |

光源 LED3000\_70\_9600 ×1

α = 0.0°

H: 取付高さ

| 照明率(α = 0°) |       |       |
|-------------|-------|-------|
| 幅           | 歩道側   | 車道側   |
| 0.0H        | 0.000 | 0.000 |
| 0.2H        | 0.080 | 0.077 |
| 0.4H        | 0.168 | 0.154 |
| 0.6H        | 0.245 | 0.224 |
| 0.8H        | 0.305 | 0.281 |
| 1.0H        | 0.349 | 0.324 |
| 1.2H        | 0.381 | 0.356 |
| 1.4H        | 0.404 | 0.378 |
| 1.6H        | 0.421 | 0.396 |
| 1.8H        | 0.434 | 0.410 |
| 2.0H        | 0.444 | 0.420 |
| 2.2H        | 0.452 | 0.429 |
| 2.4H        | 0.458 | 0.435 |
| 2.6H        | 0.463 | 0.441 |
| 2.8H        | 0.467 | 0.445 |
| 3.0H        | 0.470 | 0.449 |
| 3.2H        | 0.473 | 0.452 |
| 3.4H        | 0.475 | 0.454 |
| 3.6H        | 0.477 | 0.456 |

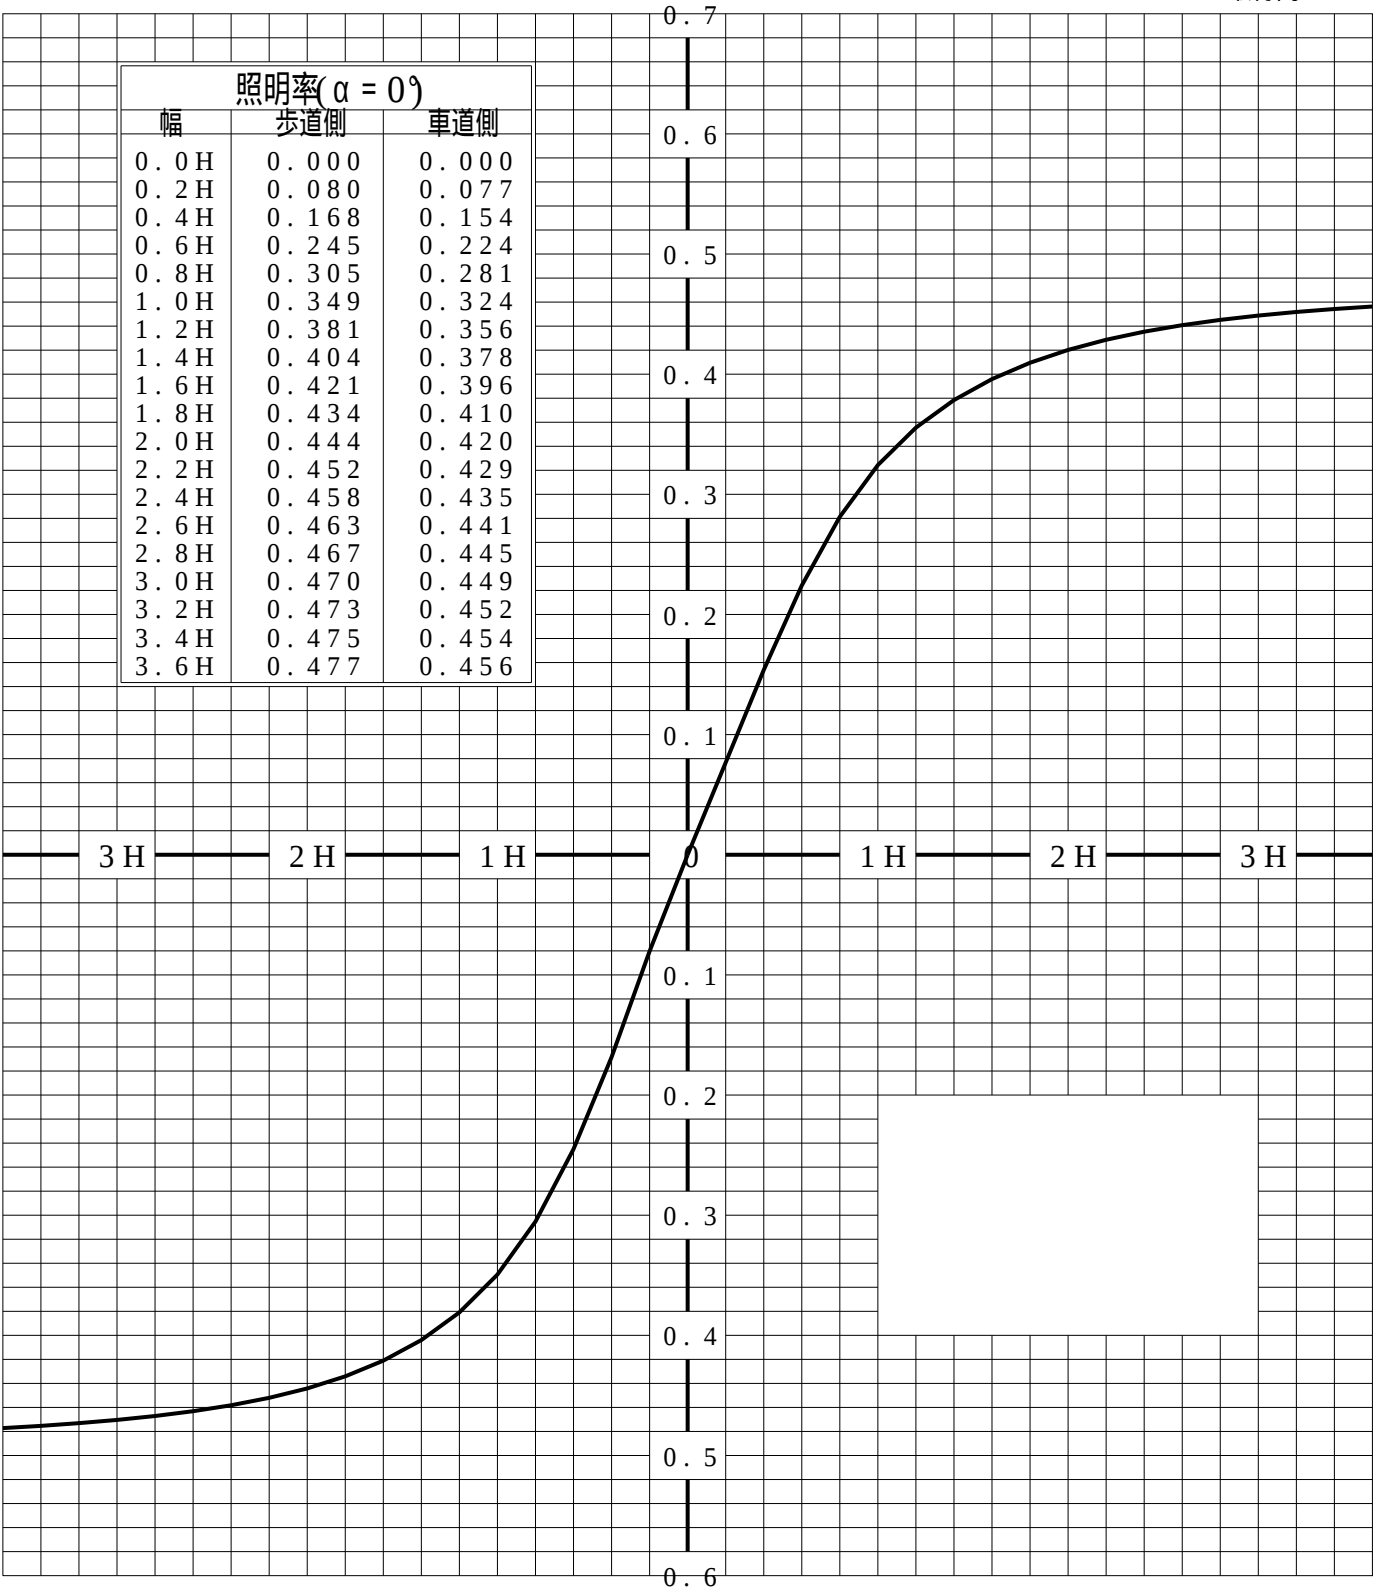

歩道側      車道側


正弦等光度曲線

品番 (品名) NNY2 2 5 3 2 K

管理番号 K0144584 ( 0 ) DB 1


光源

LED3000\_70\_9600 ×1

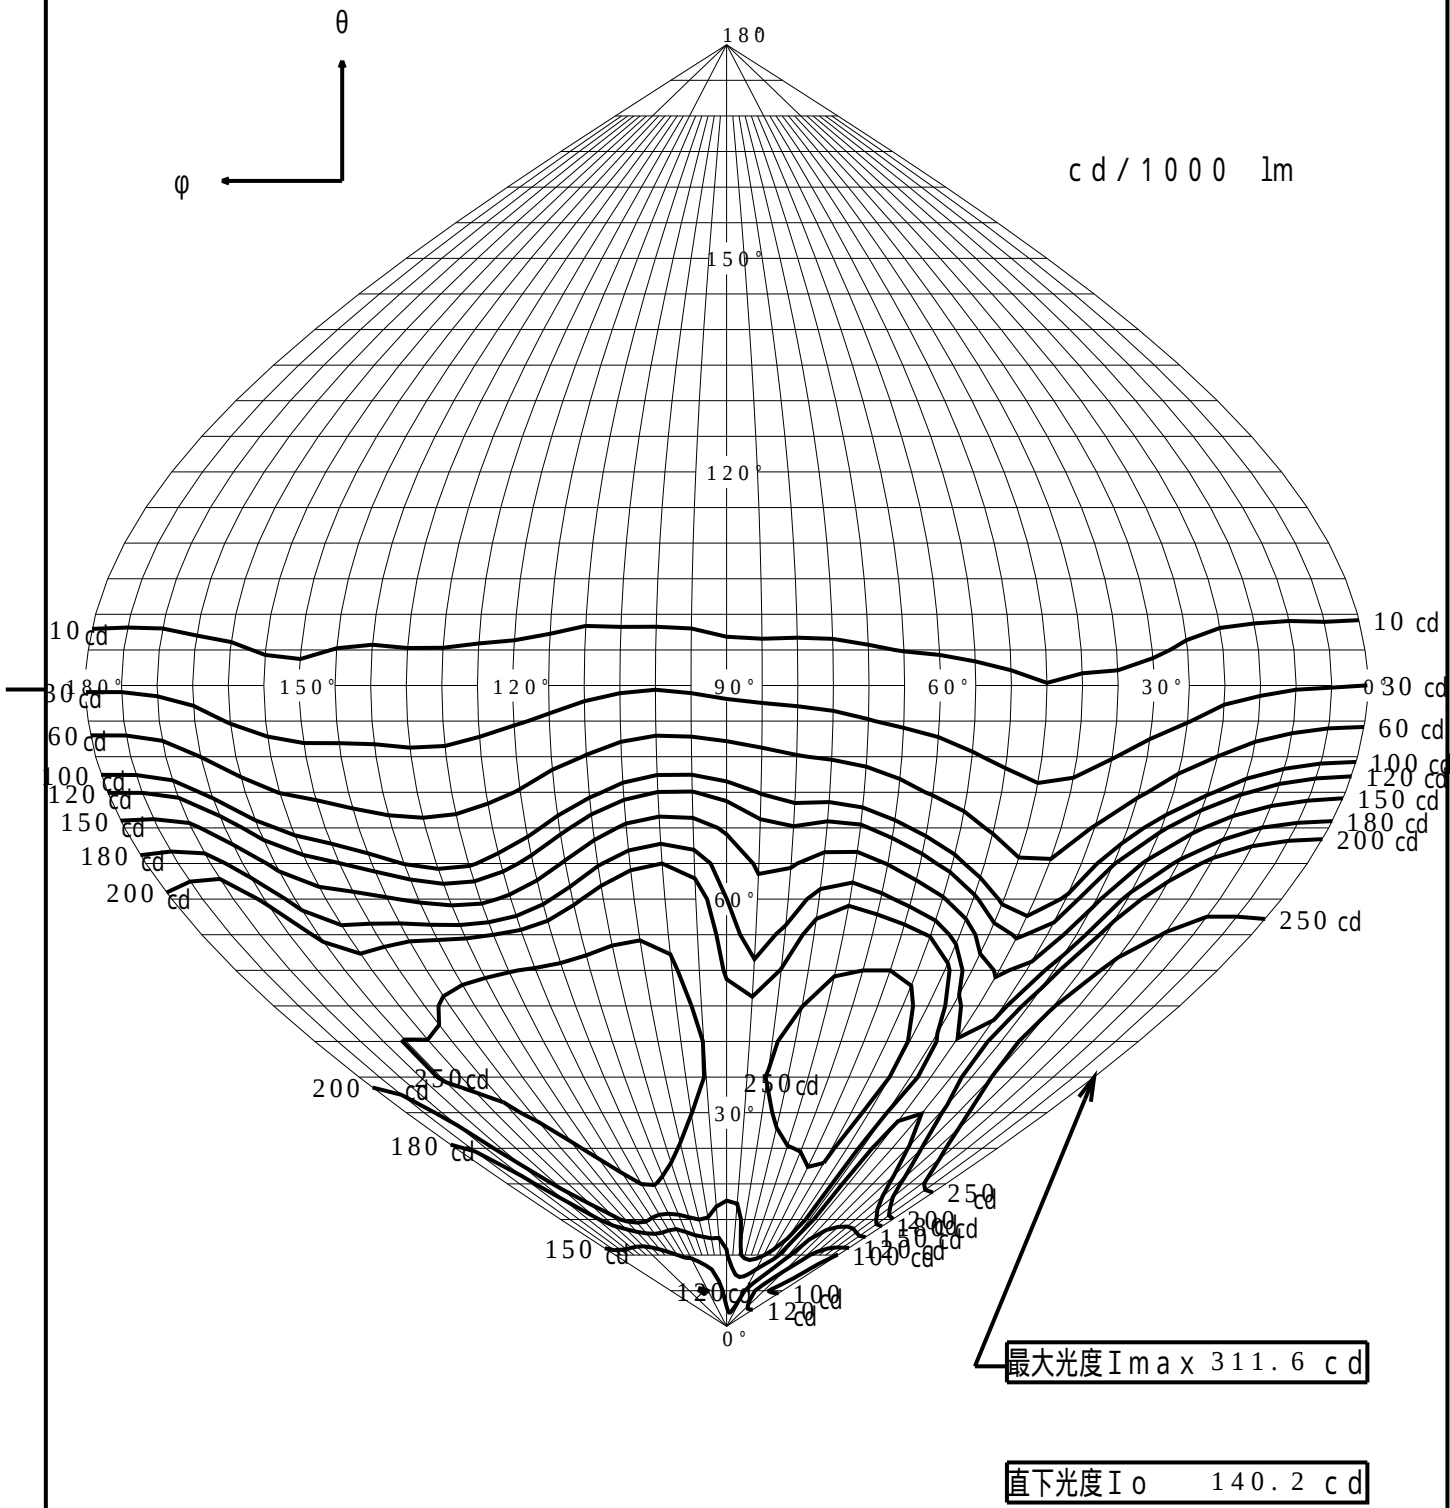

# 等照度曲線

|         |                               |      |              |
|---------|-------------------------------|------|--------------|
| 品番 (品名) | NNY2 2 5 3 2 K                | 全光束  | 9 6 0 0 lm   |
|         |                               | 保守率  | 1 . 0 0      |
| 光源      | LED3 0 0 0 _ 7 0 _ 9 6 0 0 ×1 | 取付高さ | 4 . 5 m      |
|         |                               | 取付角度 | 0 . 0 °      |
| 管理番号    | K0 1 4 4 5 8 4 ( 0 ) DB 1     | 最大照度 | 1 0 4 . 3 lx |

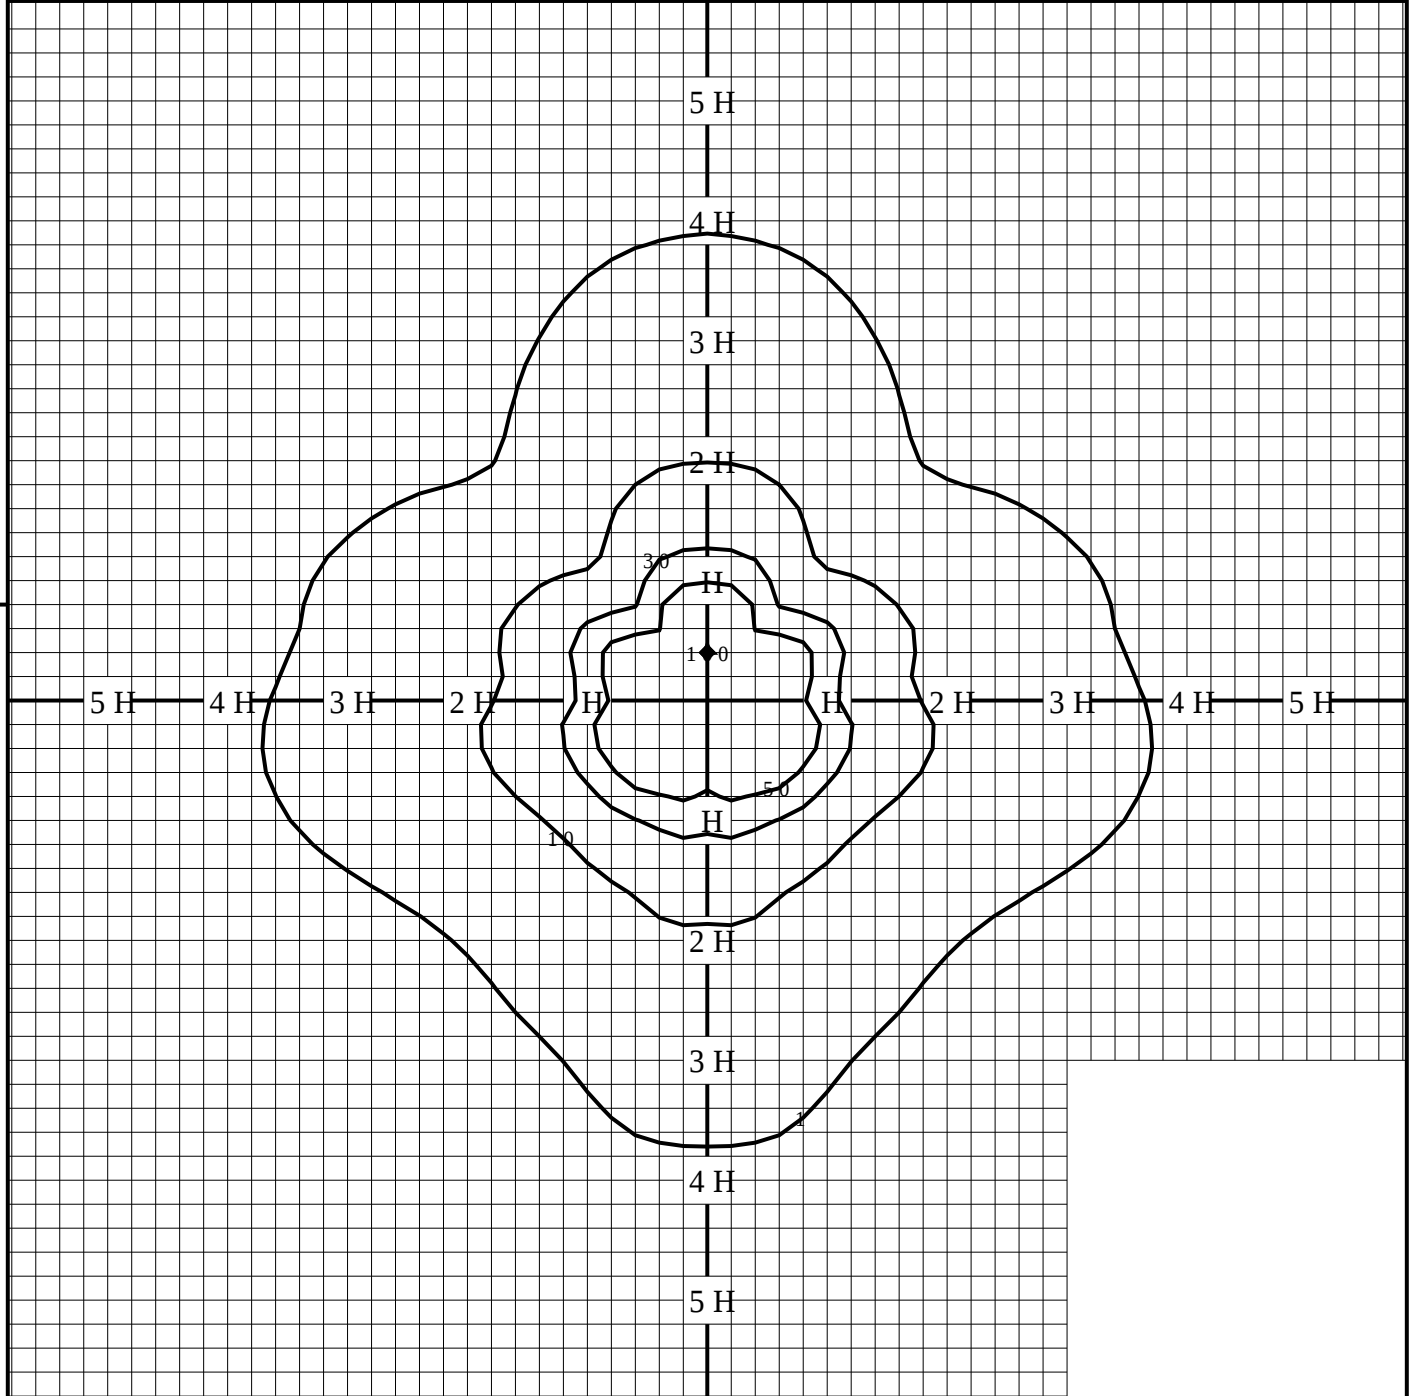

◆ 印は最大照度の位置を示す。

単位：lx

取付高さが異なる場合は照度の値に下表の補正係数を掛けて下さい。

H：取付高さ

|      |            |           |           |           |           |           |           |           |           |           |
|------|------------|-----------|-----------|-----------|-----------|-----------|-----------|-----------|-----------|-----------|
| 取付高さ | 1 m        | 2 m       | 3 m       | 4 m       | 5 m       | 6 m       | 7 m       | 8 m       | 9 m       | 10 m      |
| 補正係数 | 20 . 2 5 0 | 5 . 0 6 2 | 2 . 2 5 0 | 1 . 2 6 5 | 0 . 8 1 0 | 0 . 5 6 2 | 0 . 4 1 3 | 0 . 3 1 6 | 0 . 2 5 0 | 0 . 2 0 2 |