


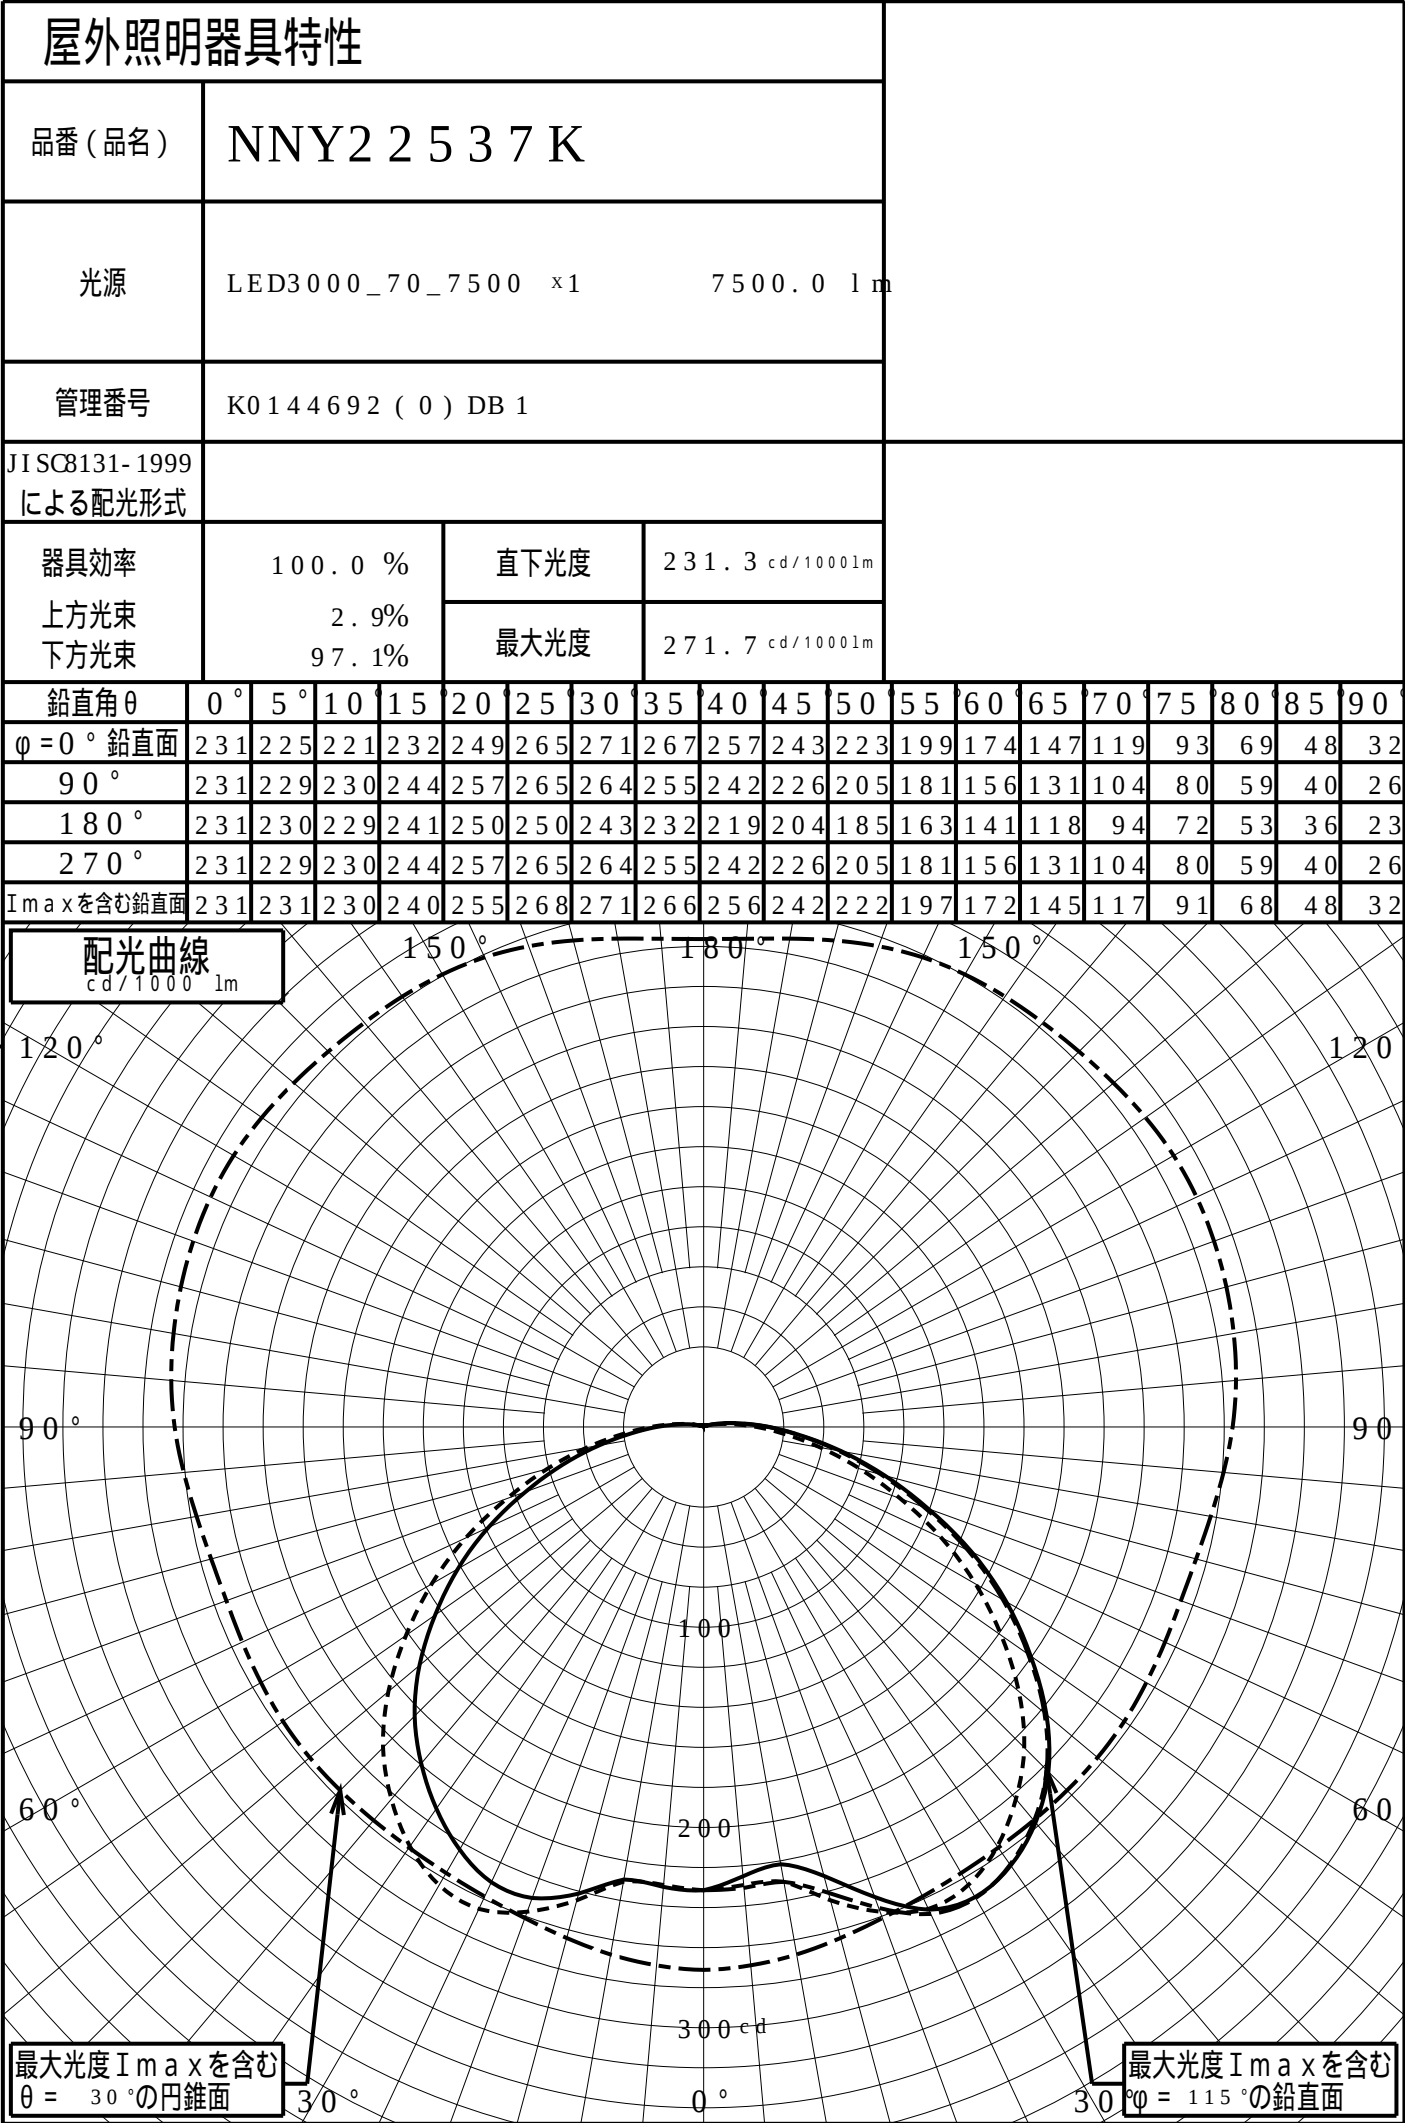

道路・トンネル照明率曲線


品番(品名)	NNY2 2 5 3 7 K
管理番号	K0 1 4 4 6 9 2 (0) DB 1

光源 LED3000_70_7500 ×1

α = 0.0°

H: 取付高さ

照明率(α = 0°)		
幅	歩道側	車道側
0.0H	0.000	0.000
0.2H	0.087	0.086
0.4H	0.170	0.164
0.6H	0.241	0.232
0.8H	0.295	0.285
1.0H	0.337	0.326
1.2H	0.367	0.356
1.4H	0.389	0.378
1.6H	0.406	0.395
1.8H	0.418	0.408
2.0H	0.428	0.418
2.2H	0.436	0.426
2.4H	0.442	0.433
2.6H	0.447	0.438
2.8H	0.451	0.442
3.0H	0.454	0.446
3.2H	0.457	0.448
3.4H	0.459	0.451
3.6H	0.461	0.453

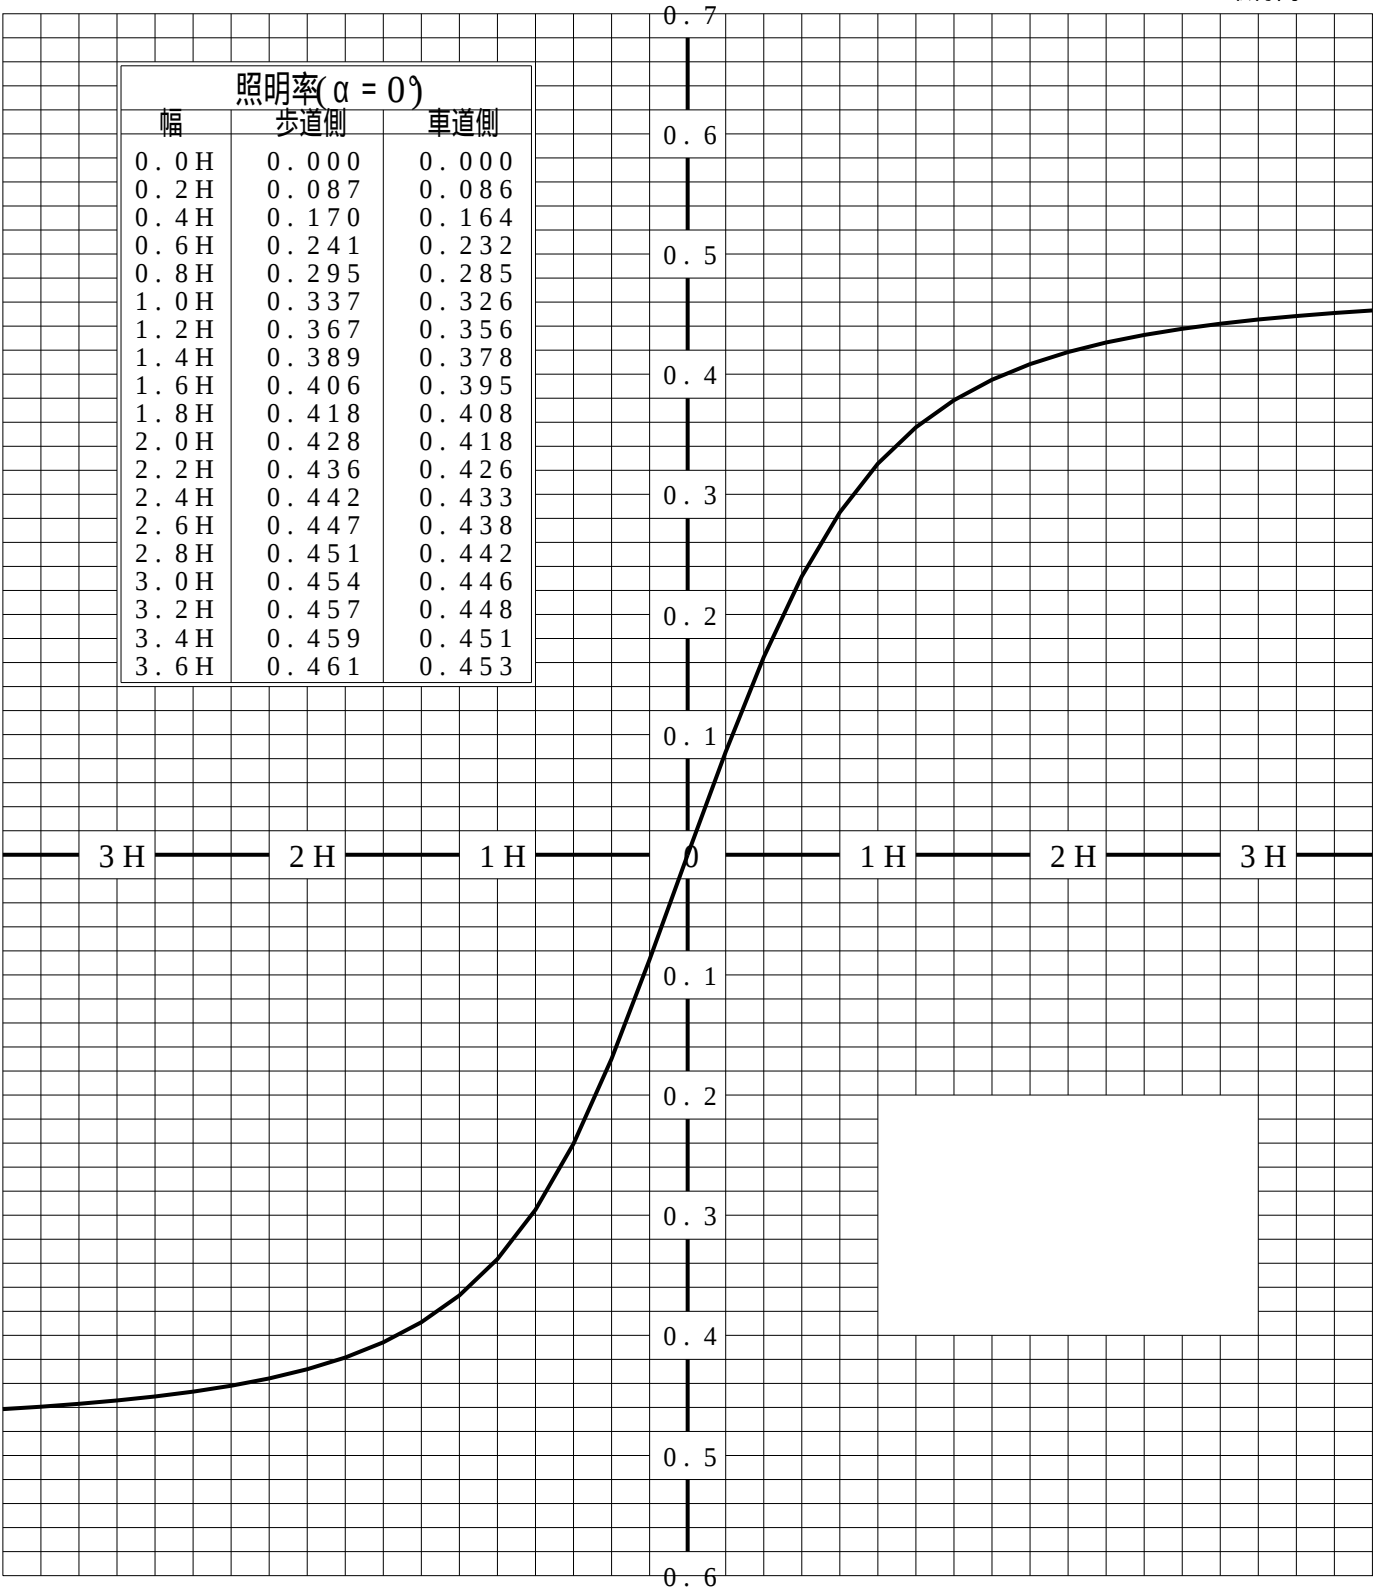

歩道側 車道側


正弦等光度曲線

品番 (品名) NNY2 2 5 3 7 K

管理番号 K0 1 4 4 6 9 2 (0) DB 1

光源

LED3 0 0 0 _ 7 0 _ 7 5 0 0 × 1

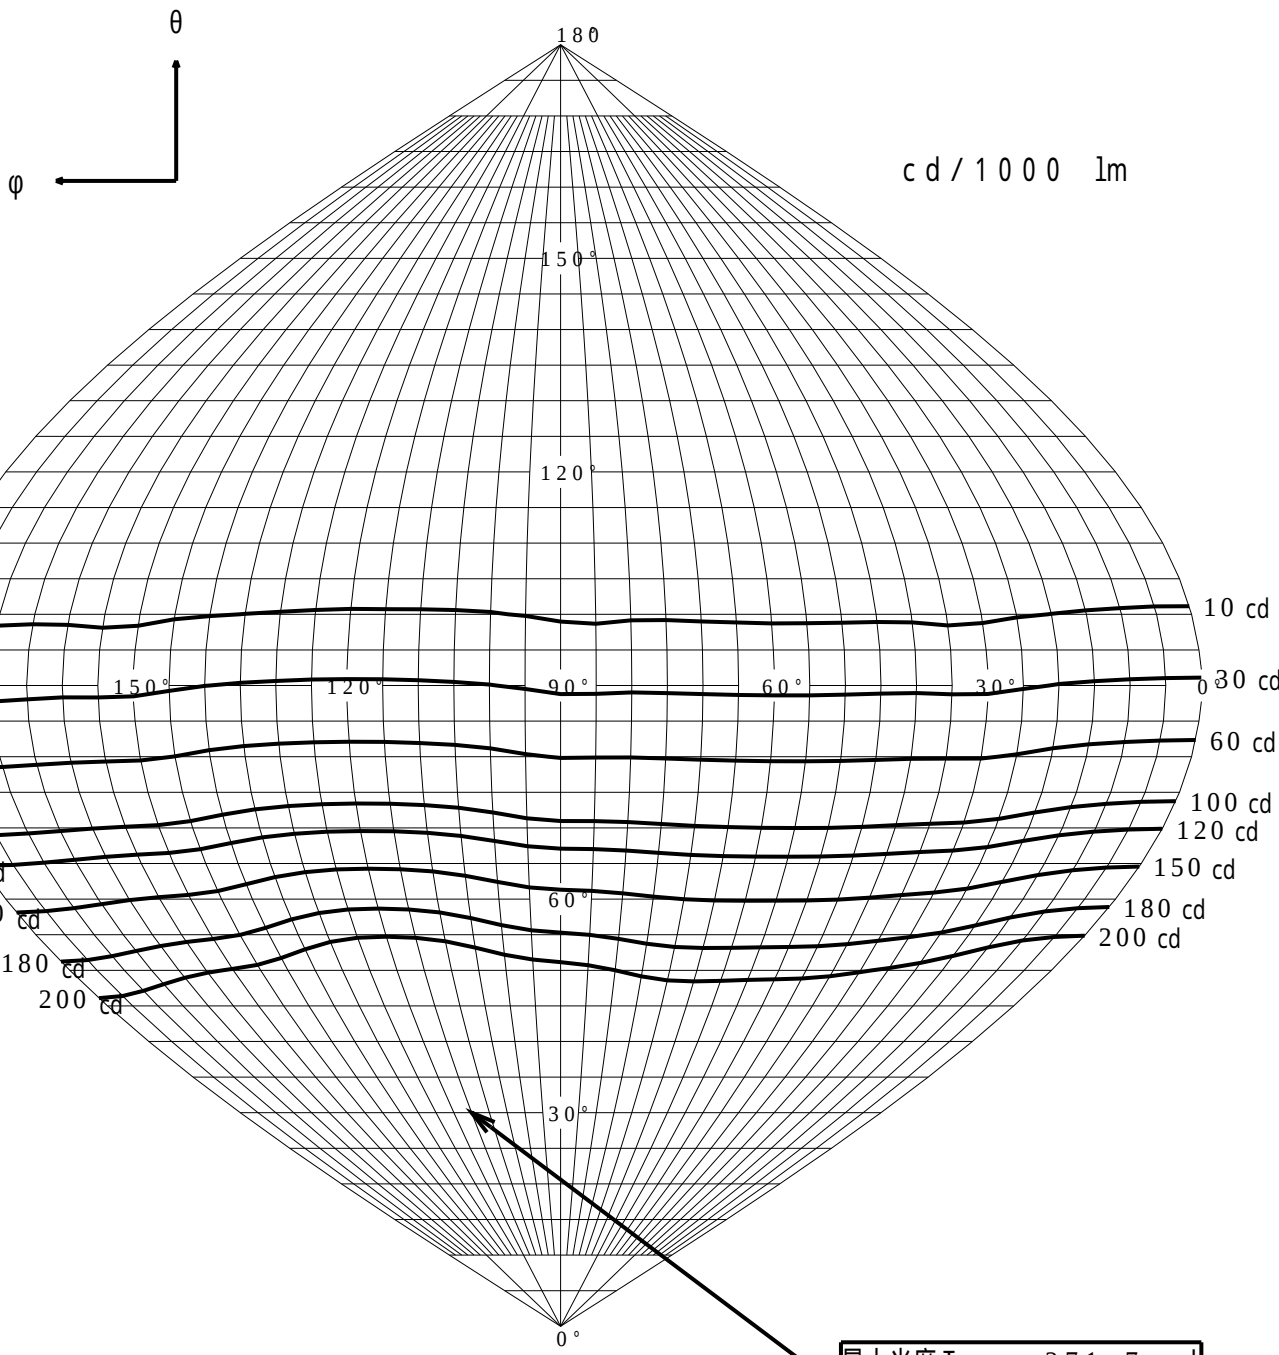

最大光度 I_{max} 271.7 cd

直下光度 I_o 231.3 cd

等照度曲線			
品番（品名）	NNY2 2 5 3 7 K	全光束	7 5 0 0 lm
		保守率	1 . 0 0
光源	LED3 0 0 0 _ 7 0 _ 7 5 0 0 × 1	取付高さ	4 . 5 m
		取付角度	0 . 0 °
管理番号	K0 1 4 4 6 9 2 （ 0 ） DB 1	最大照度	8 5 . 7 lx

H: 取付高さ

取付高さ	1 m	2 m	3 m	4 m	5 m	6 m	7 m	8 m	9 m	10 m
補正係数	20.250	5.062	2.250	1.265	0.810	0.562	0.413	0.316	0.250	0.202