


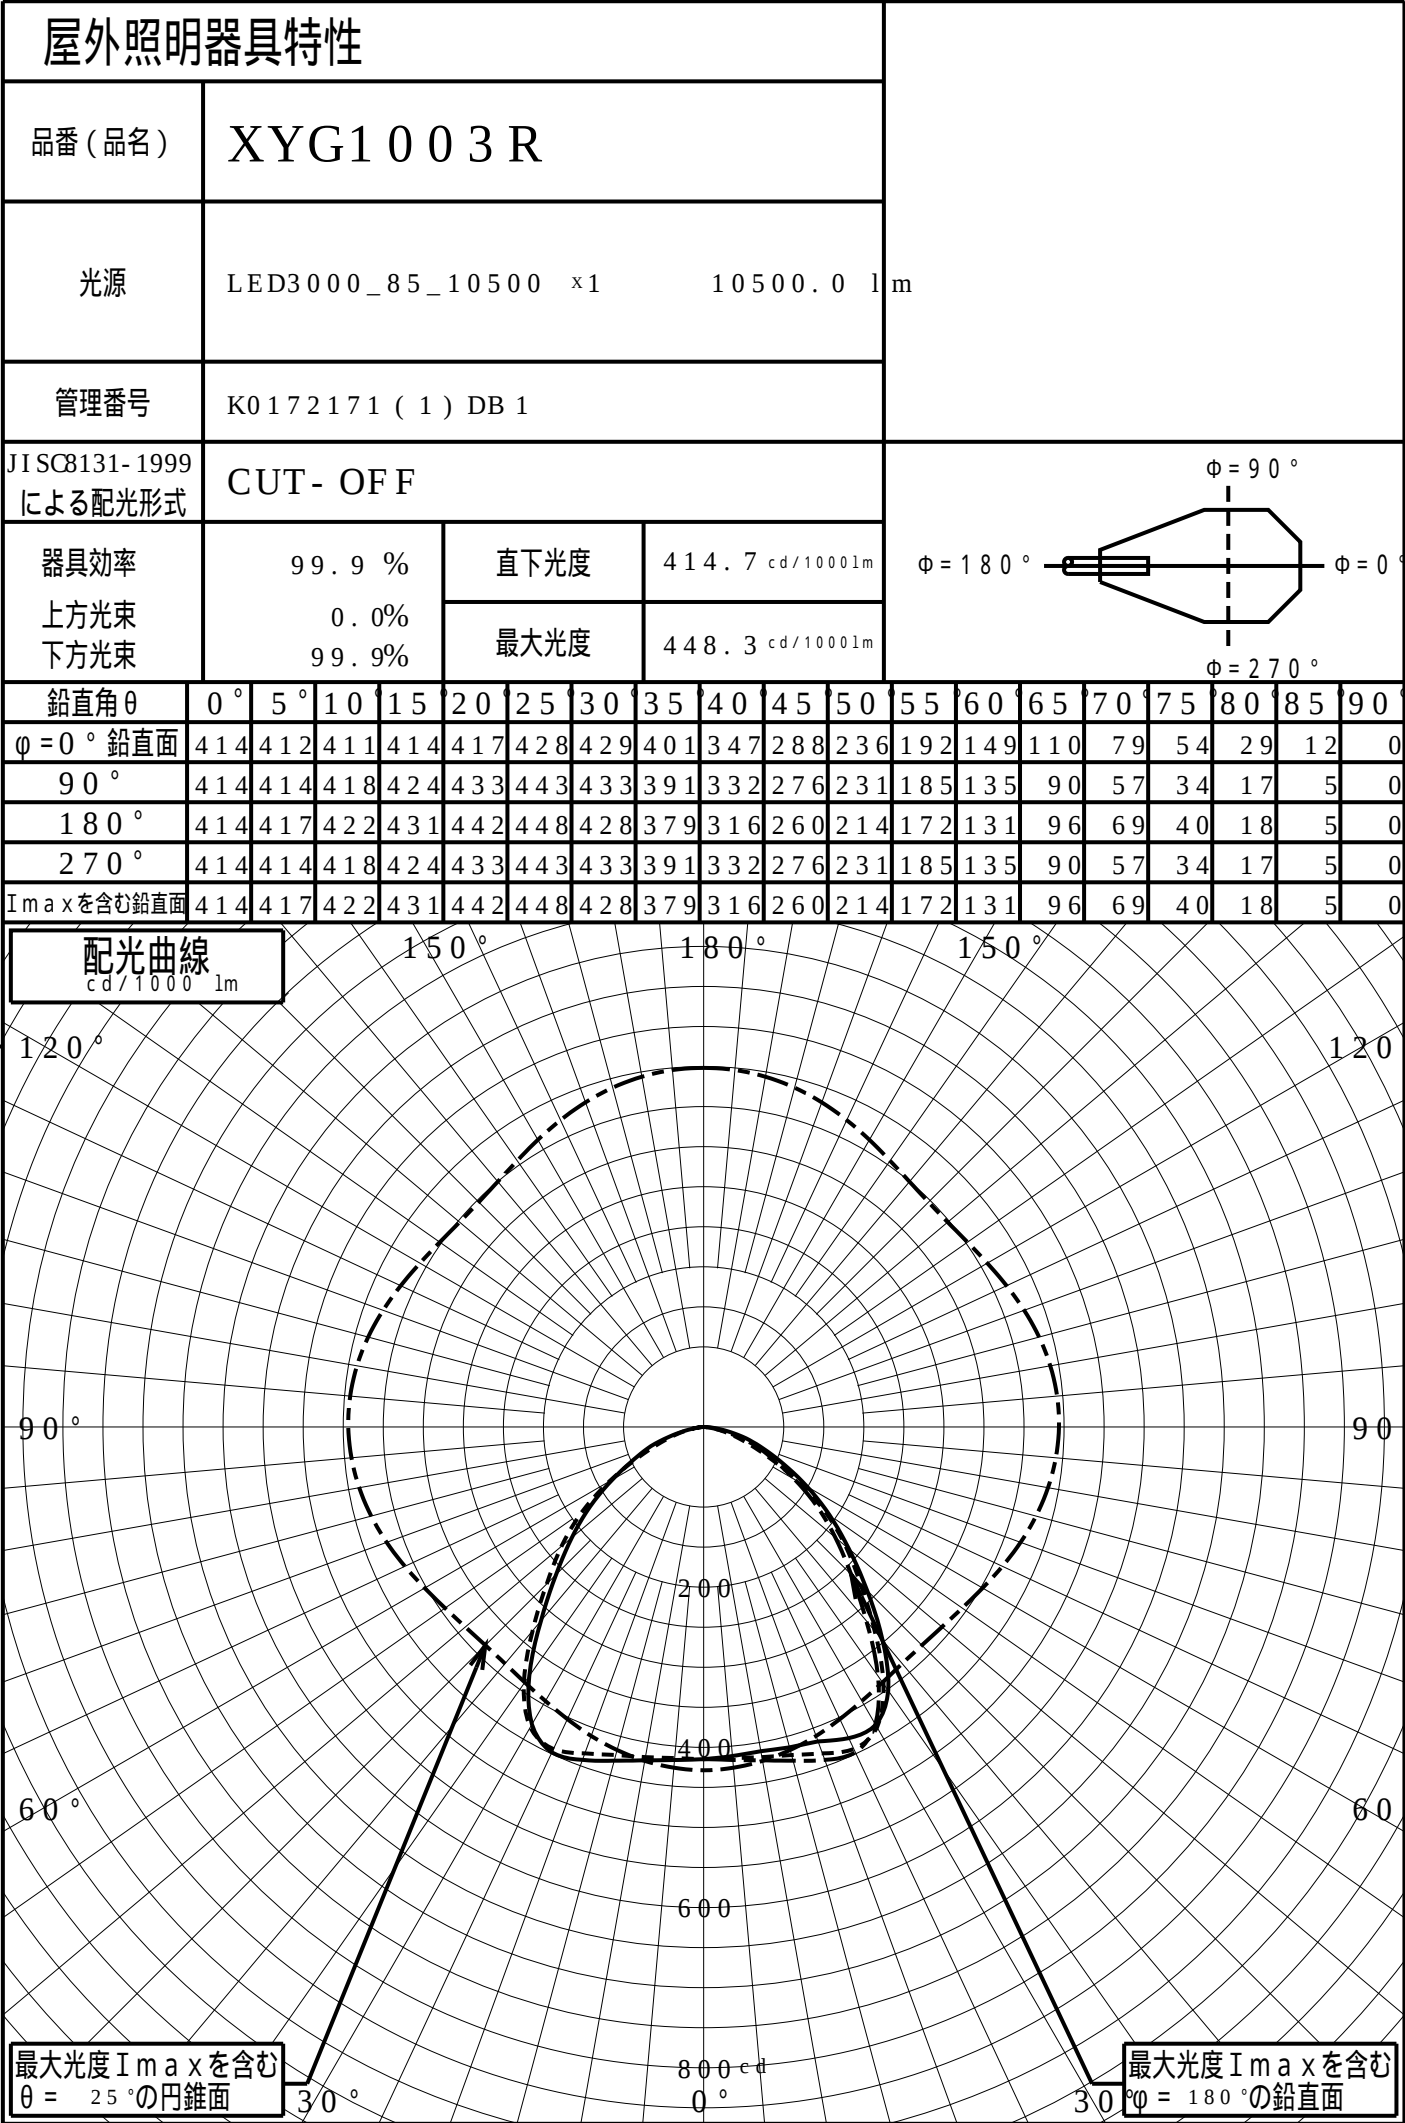

道路・トンネル照明率曲線

品番(品名)

XYG1003R

光源

LED3000_85_10500 x1


管理番号

K0172171 (1)DB 1

$\alpha = 0.0^\circ$

H: 取付高さ(MOUNTING HEIGHT)

照明率($\alpha = 0^\circ$)		
幅	歩道側	車道側
0.0H	0.000	0.000
0.2H	0.129	0.128
0.4H	0.239	0.236
0.6H	0.320	0.317
0.8H	0.375	0.374
1.0H	0.410	0.411
1.2H	0.433	0.436
1.4H	0.448	0.453
1.6H	0.459	0.464
1.8H	0.467	0.473
2.0H	0.472	0.479
2.2H	0.476	0.483
2.4H	0.479	0.487
2.6H	0.482	0.490
2.8H	0.484	0.492
3.0H	0.485	0.494
3.2H	0.487	0.495
3.4H	0.488	0.496
3.6H	0.488	0.497

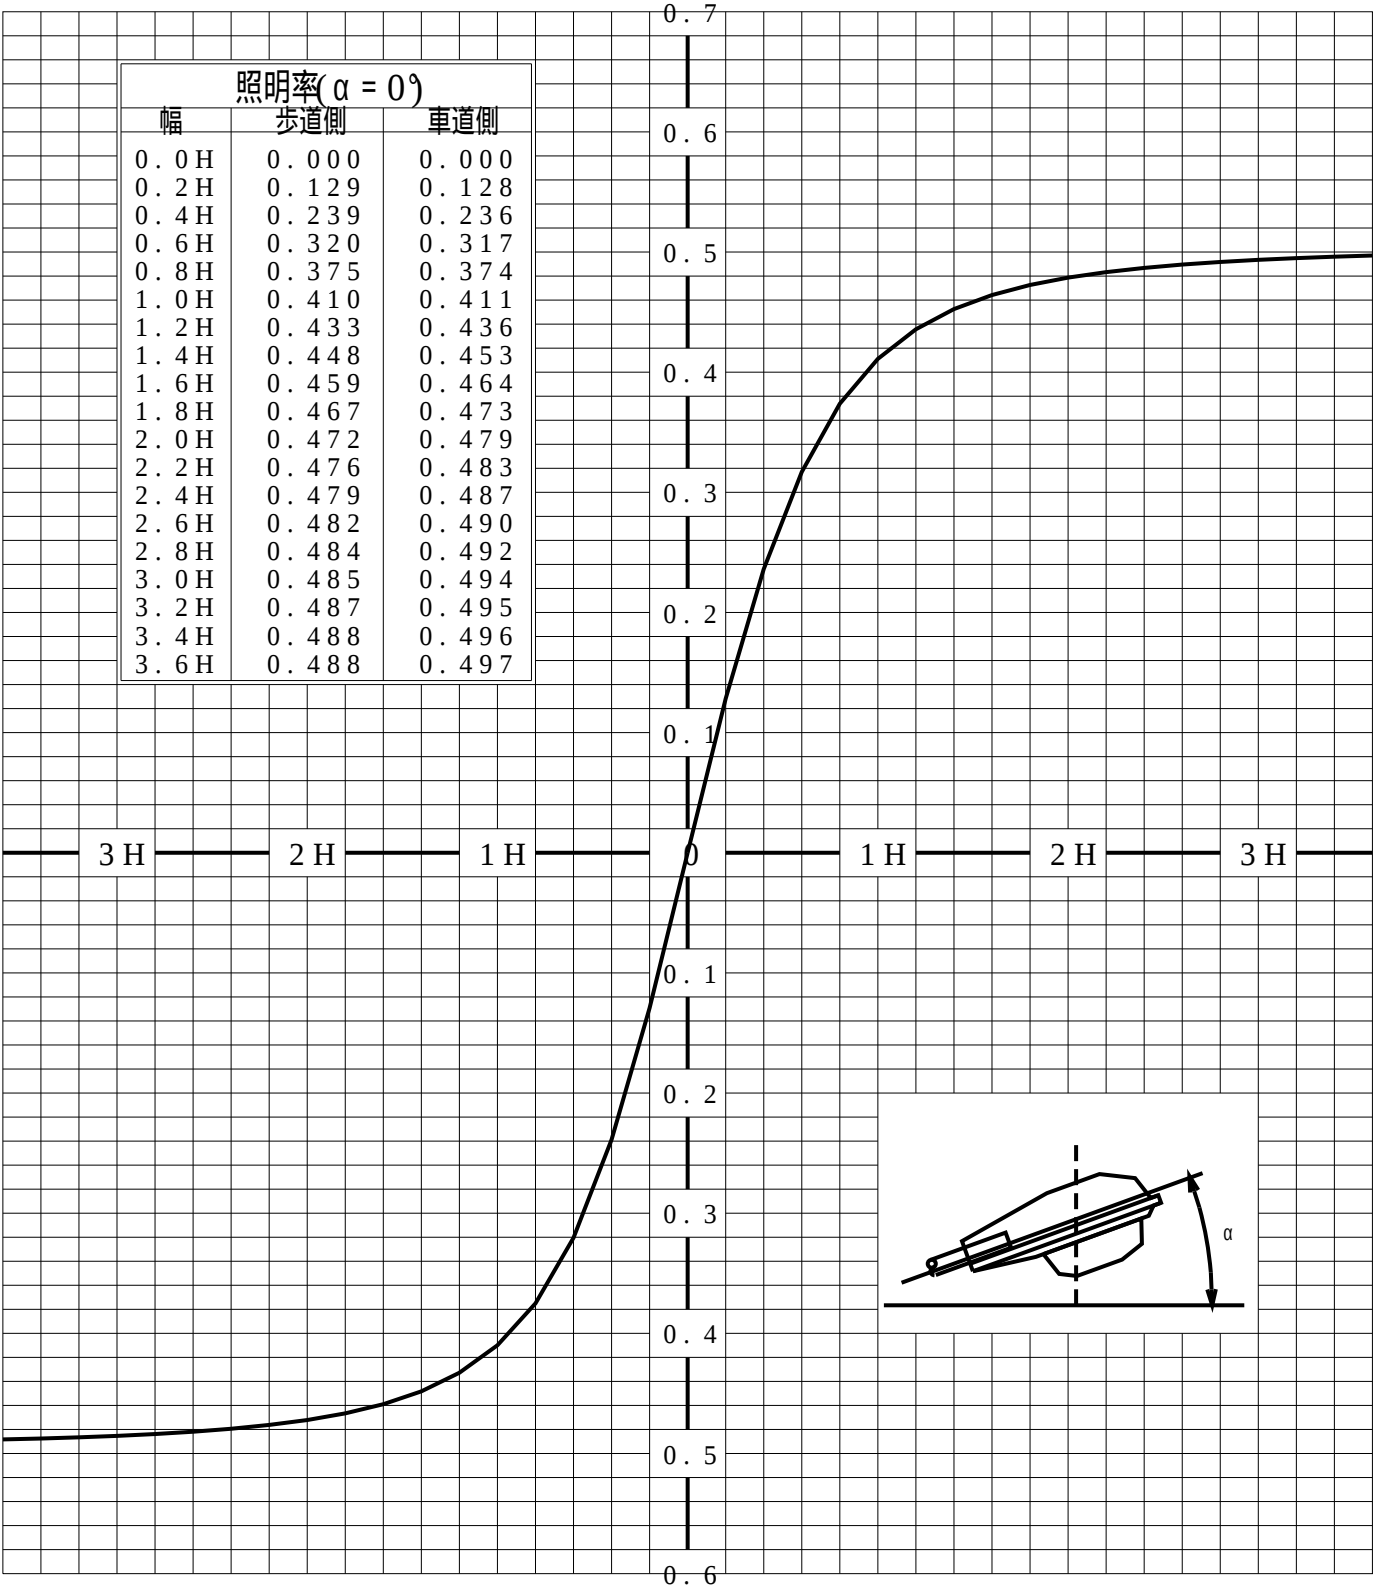

歩道側 車道側

正弦等光度曲線

品番 (品名)	XYG1003R	光源	LED3000_85_10500 ×1
管理番号	K0172171 (1) DB 1		

