


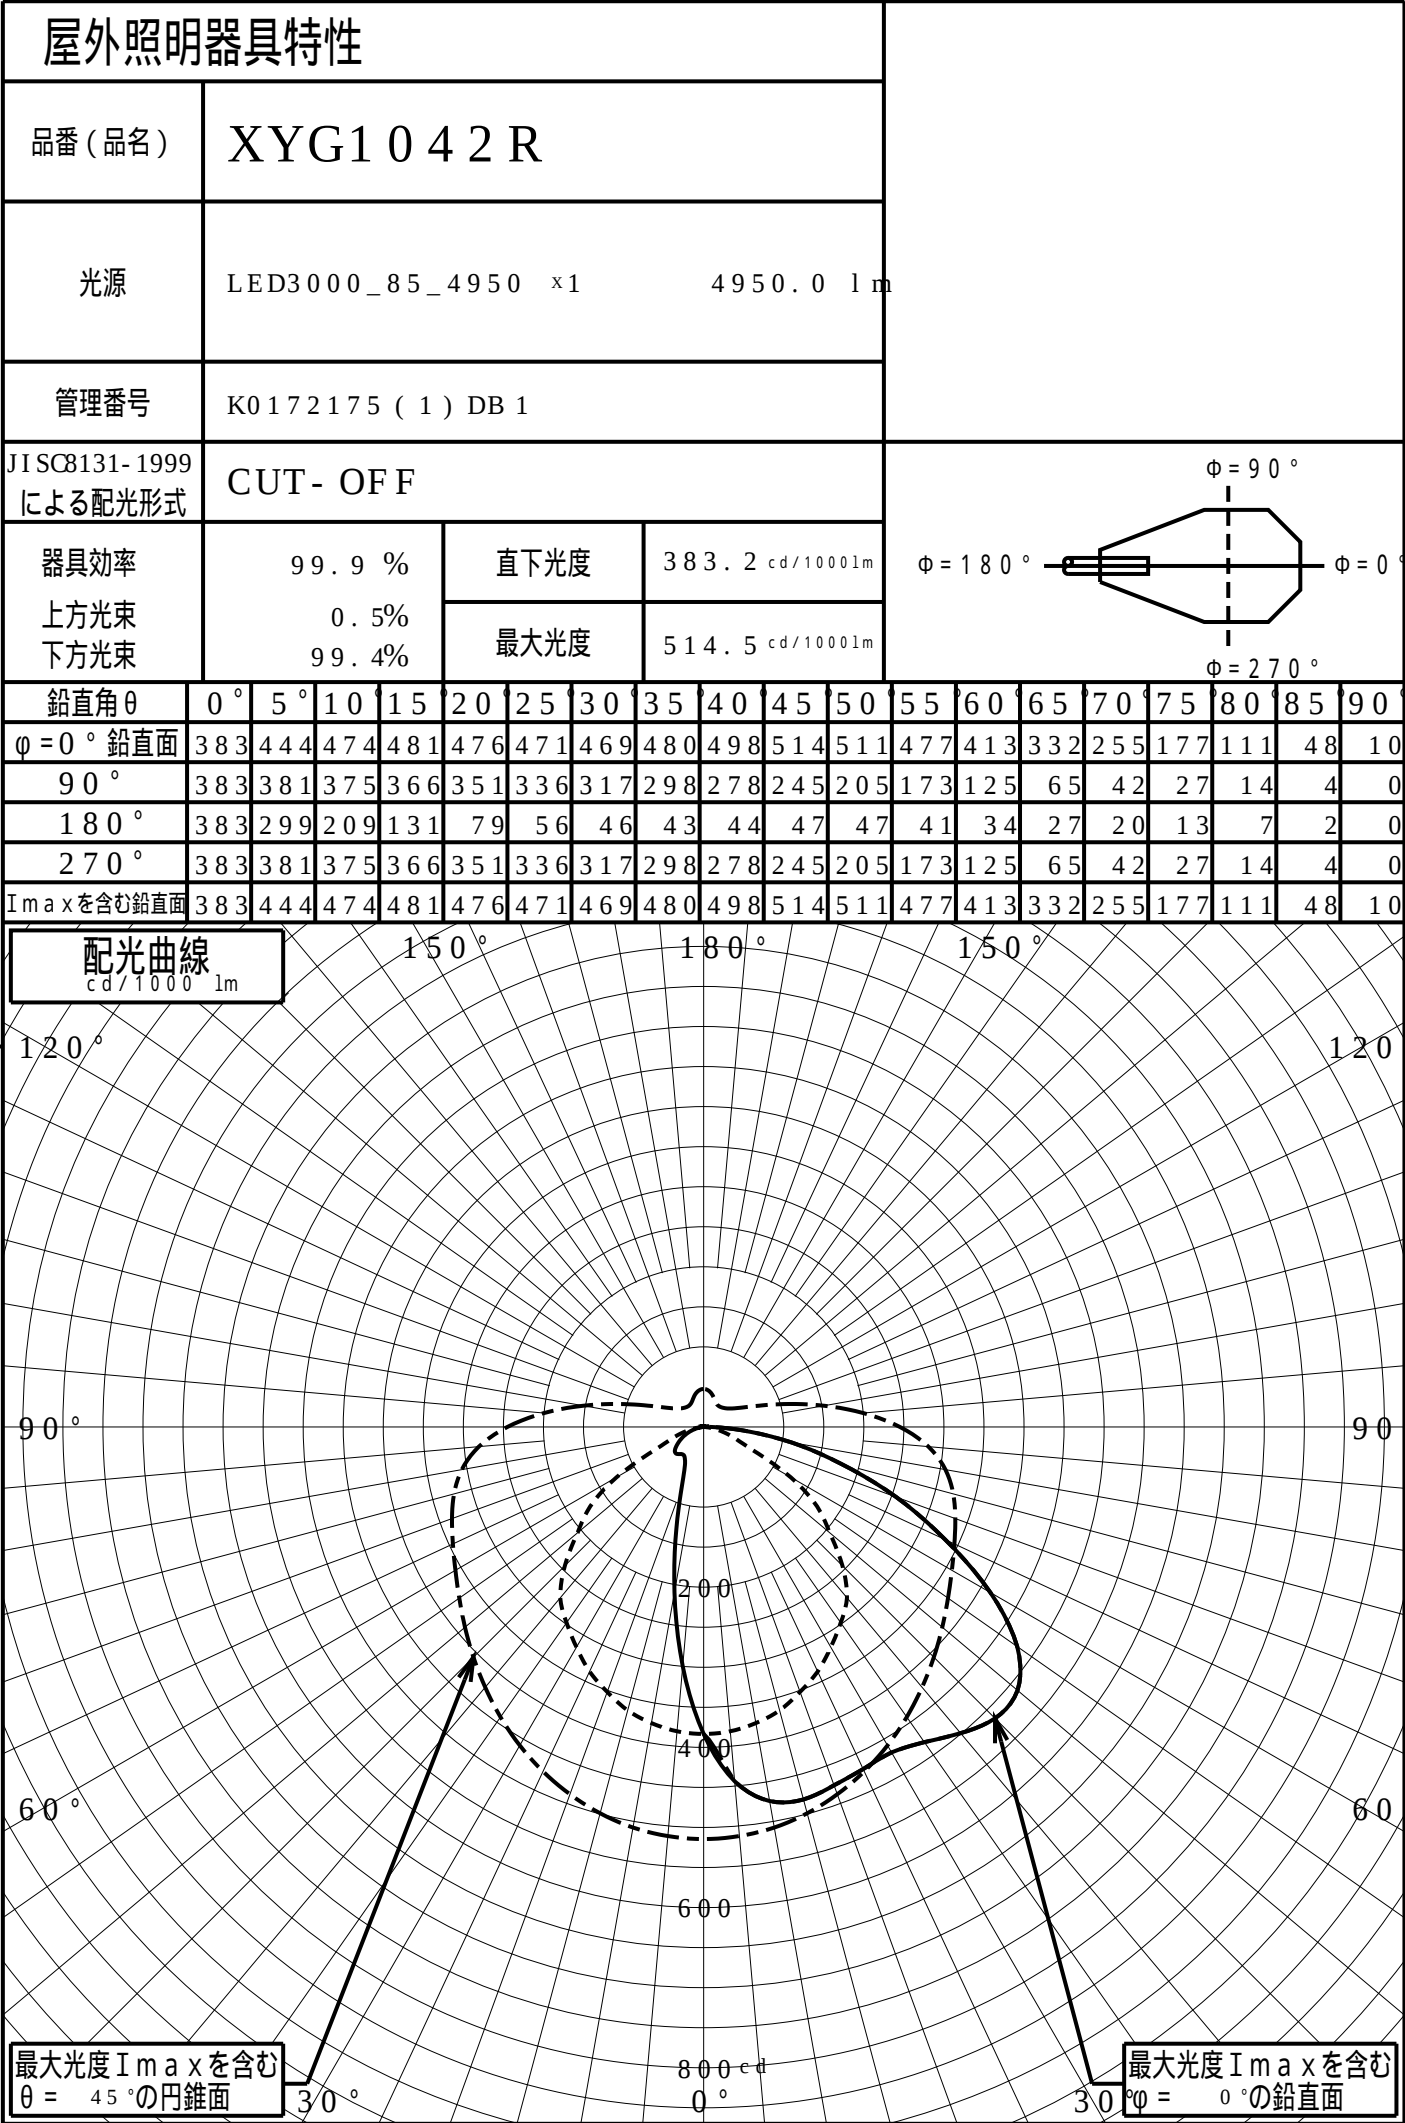

道路・トンネル照明率曲線

品番(品名)

XYG1042R

光源

LED3000_85_4950 ×1


管理番号

K0172175 (1)DB 1

$\alpha = 0.0^\circ$

H: 取付高さ(MOUNTING HEIGHT)

照明率($\alpha = 0^\circ$)		
幅	歩道側	車道側
0.0H	0.000	0.000
0.2H	0.084	0.127
0.4H	0.117	0.254
0.6H	0.132	0.363
0.8H	0.141	0.454
1.0H	0.148	0.531
1.2H	0.153	0.593
1.4H	0.157	0.642
1.6H	0.160	0.679
1.8H	0.162	0.706
2.0H	0.163	0.728
2.2H	0.165	0.744
2.4H	0.166	0.756
2.6H	0.166	0.766
2.8H	0.167	0.774
3.0H	0.168	0.781
3.2H	0.168	0.786
3.4H	0.168	0.791
3.6H	0.169	0.794

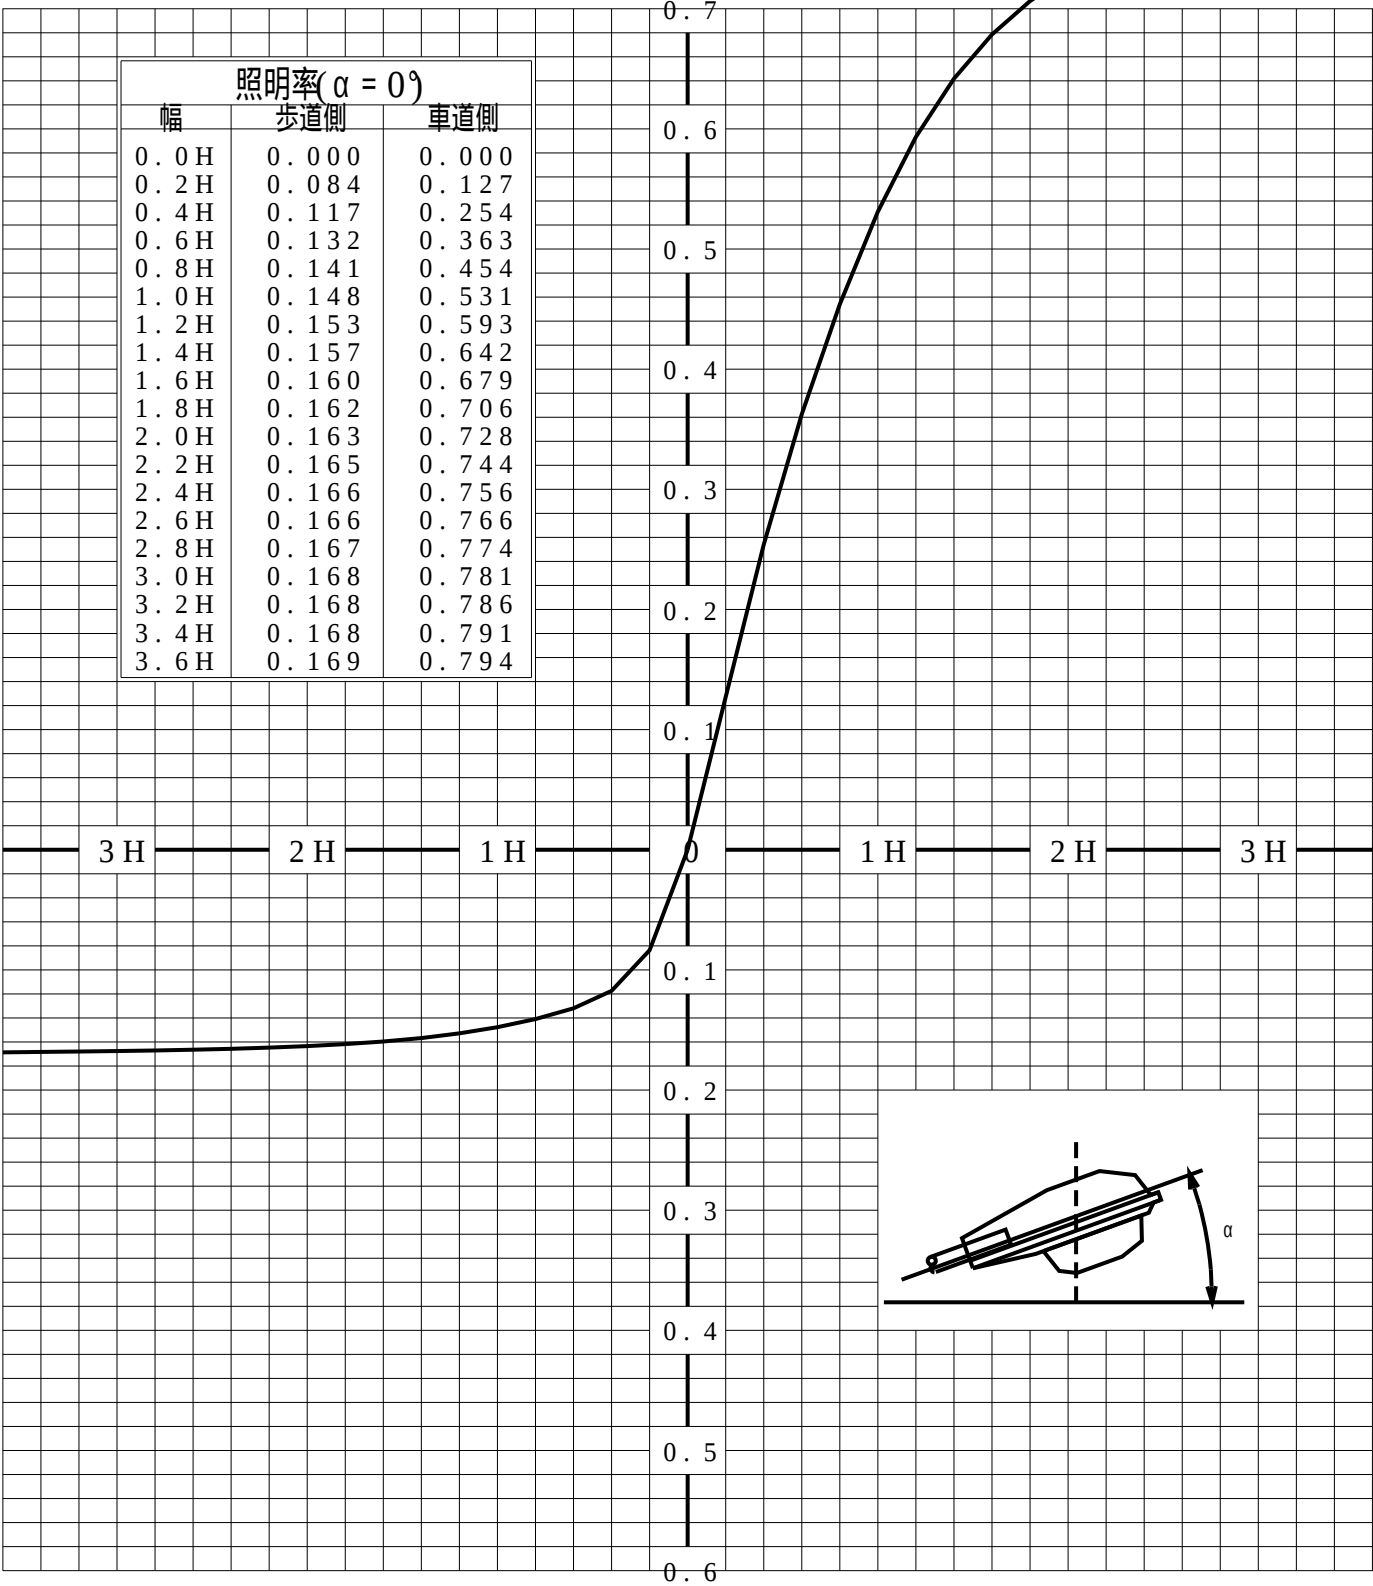

歩道側 車道側

正弦等光度曲線

品番 (品名)

XYG1042R

管理番号

K0172175 (1) DB 1

光源

LED3000_85_4950 ×1

