


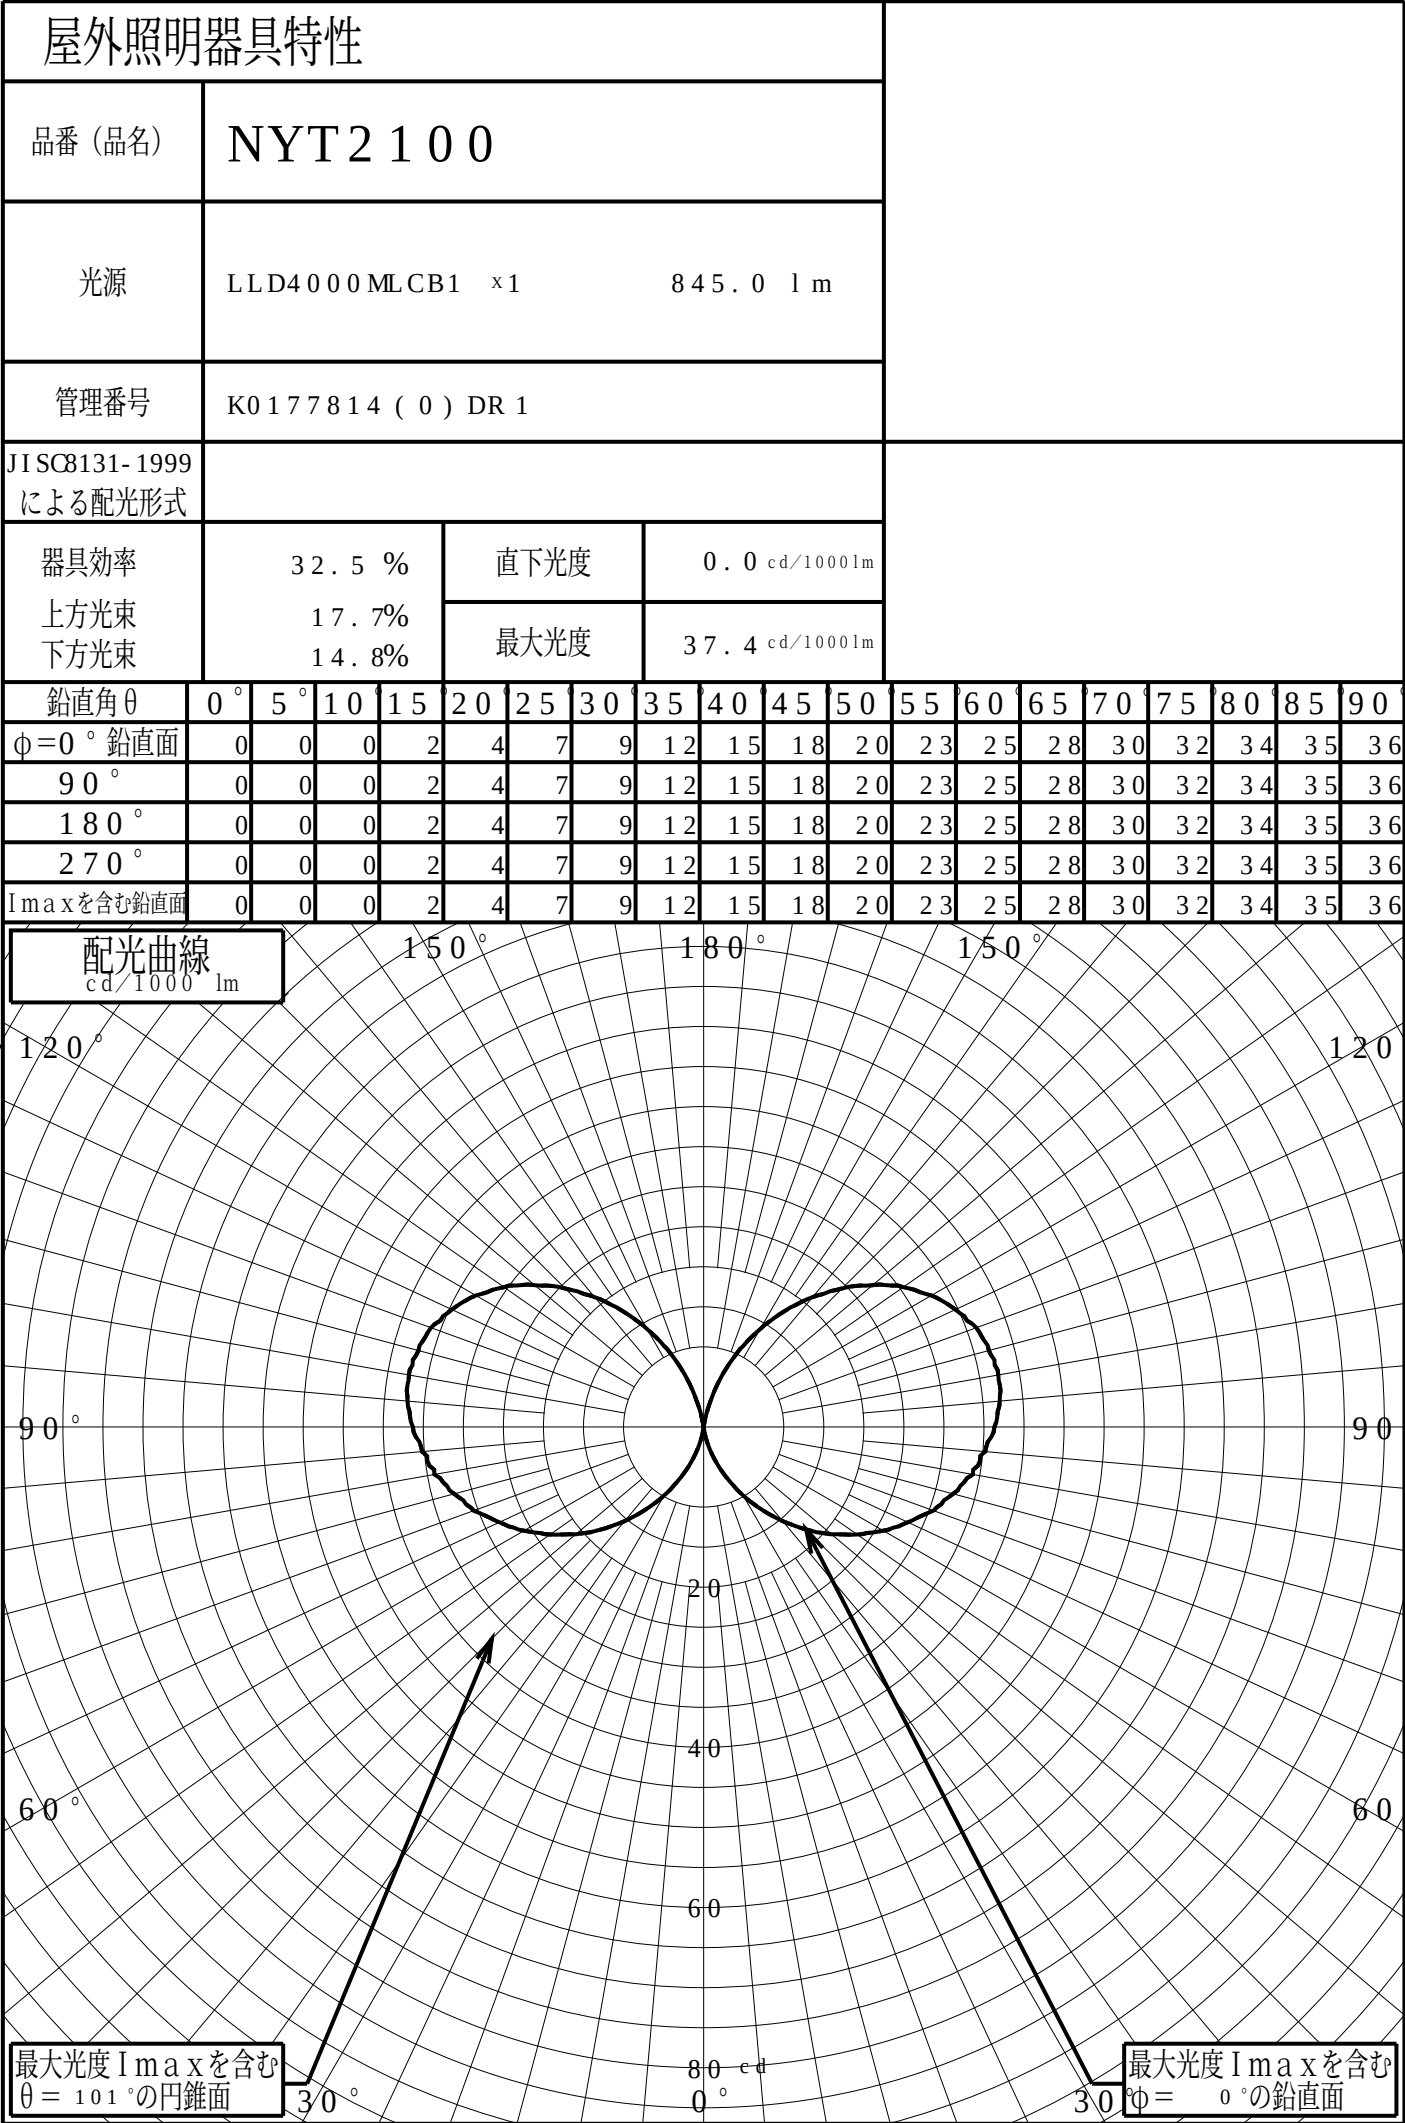


道路・トンネル照明率曲線

|         |                  |    |                 |
|---------|------------------|----|-----------------|
| 品番 (品名) | NYT2100          | 光源 | LLD4000MLCB1 ×1 |
| 管理番号    | K0177814 (0)DR 1 |    |                 |

α = 0.0°


H: 取付高さ

| 照明率(α=0°) |       |       |
|-----------|-------|-------|
| 幅         | 歩道側   | 車道側   |
| 0.0H      | 0.000 | 0.000 |
| 0.2H      | 0.005 | 0.005 |
| 0.4H      | 0.010 | 0.010 |
| 0.6H      | 0.015 | 0.015 |
| 0.8H      | 0.020 | 0.020 |
| 1.0H      | 0.025 | 0.025 |
| 1.2H      | 0.029 | 0.029 |
| 1.4H      | 0.033 | 0.033 |
| 1.6H      | 0.036 | 0.036 |
| 1.8H      | 0.039 | 0.039 |
| 2.0H      | 0.042 | 0.042 |
| 2.2H      | 0.044 | 0.044 |
| 2.4H      | 0.046 | 0.046 |
| 2.6H      | 0.047 | 0.047 |
| 2.8H      | 0.049 | 0.049 |
| 3.0H      | 0.050 | 0.050 |
| 3.2H      | 0.051 | 0.051 |
| 3.4H      | 0.052 | 0.052 |
| 3.6H      | 0.053 | 0.053 |

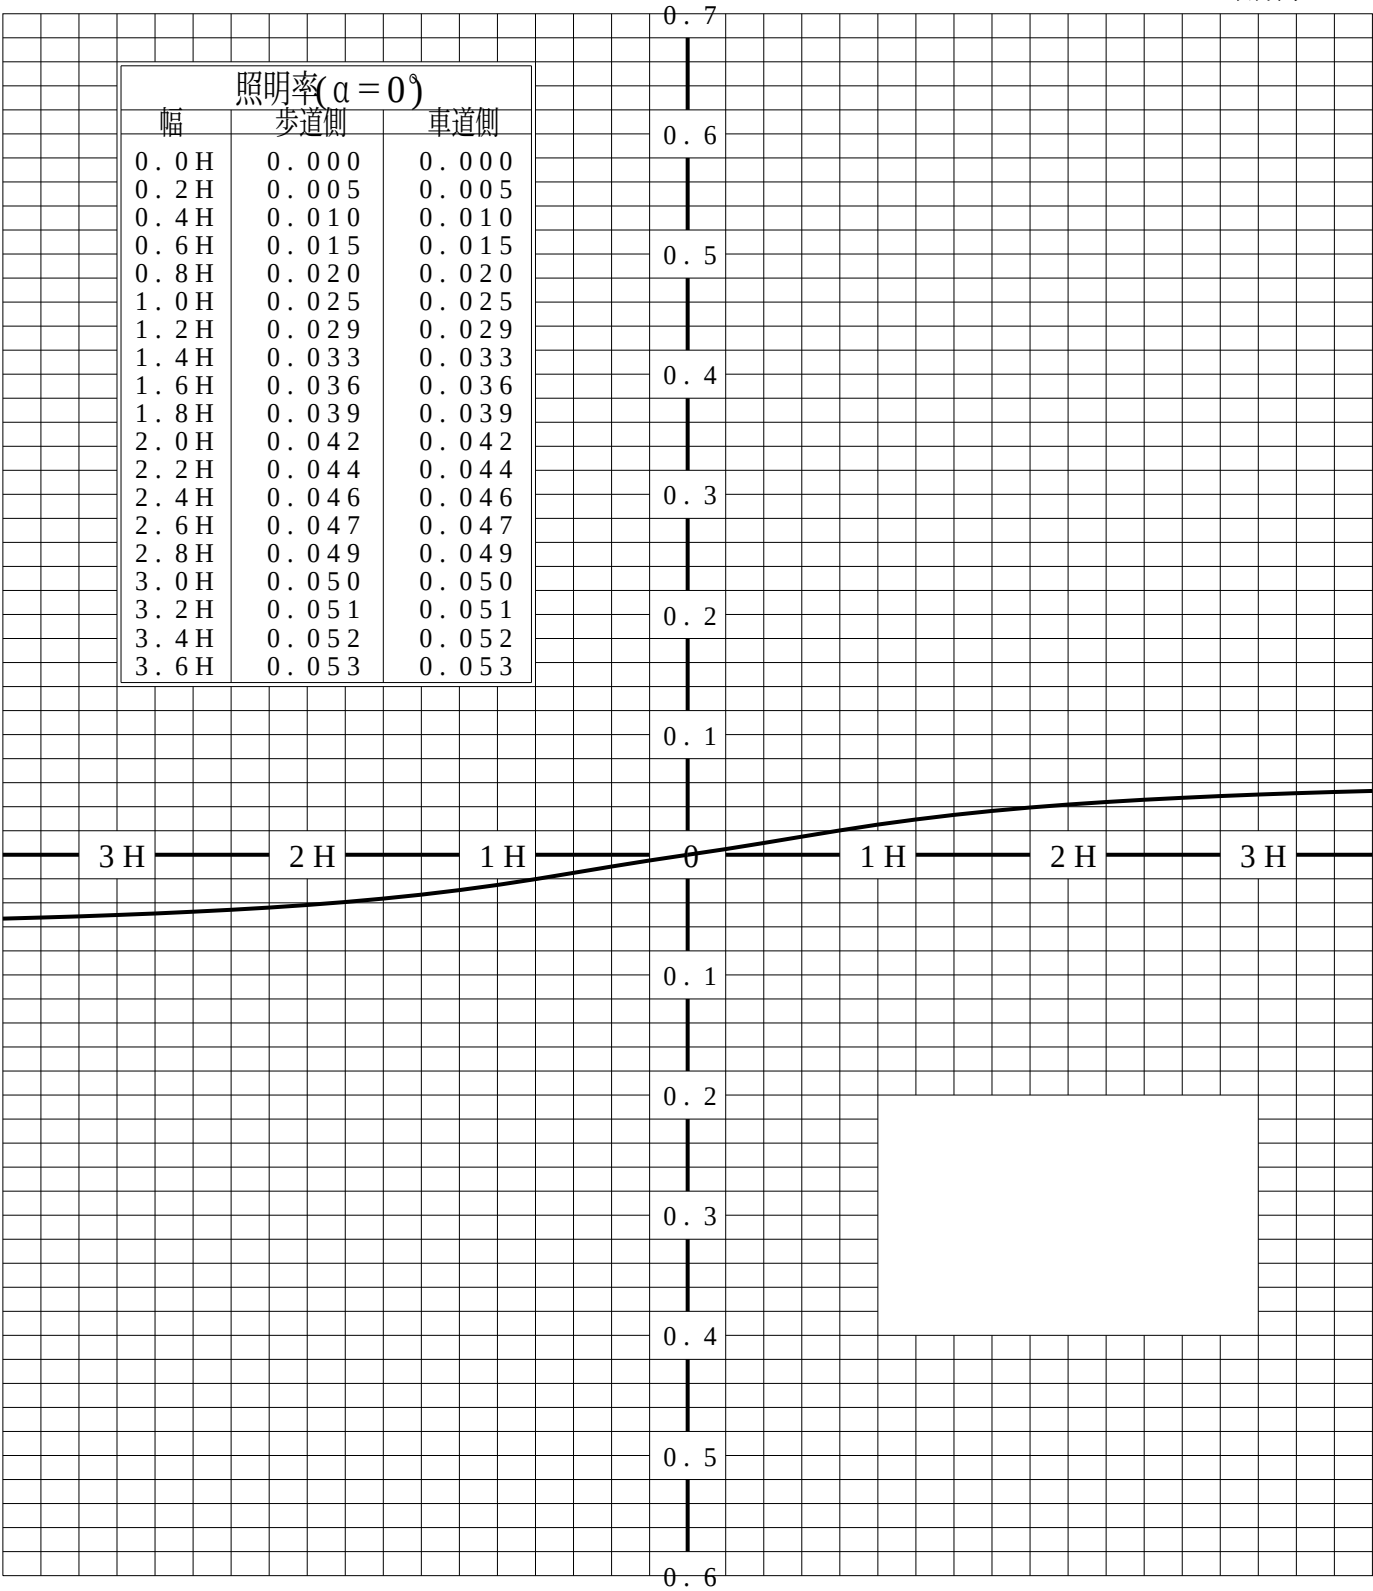

歩道側      車道側

| 等照度曲線  |                           |      |          |
|--------|---------------------------|------|----------|
| 品番（品名） | NYT2 1 0 0                | 全光束  | 8 4 5 lm |
|        |                           | 保守率  | 1 . 0 0  |
| 光源     | LLD4 0 0 0 MLCB1 ×1       | 取付高さ | 1 . 0 m  |
|        |                           | 取付角度 | 0 . 0 °  |
| 管理番号   | K0 1 7 7 8 1 4 ( 0 ) DR 1 | 最大照度 | 5 . 9 lx |

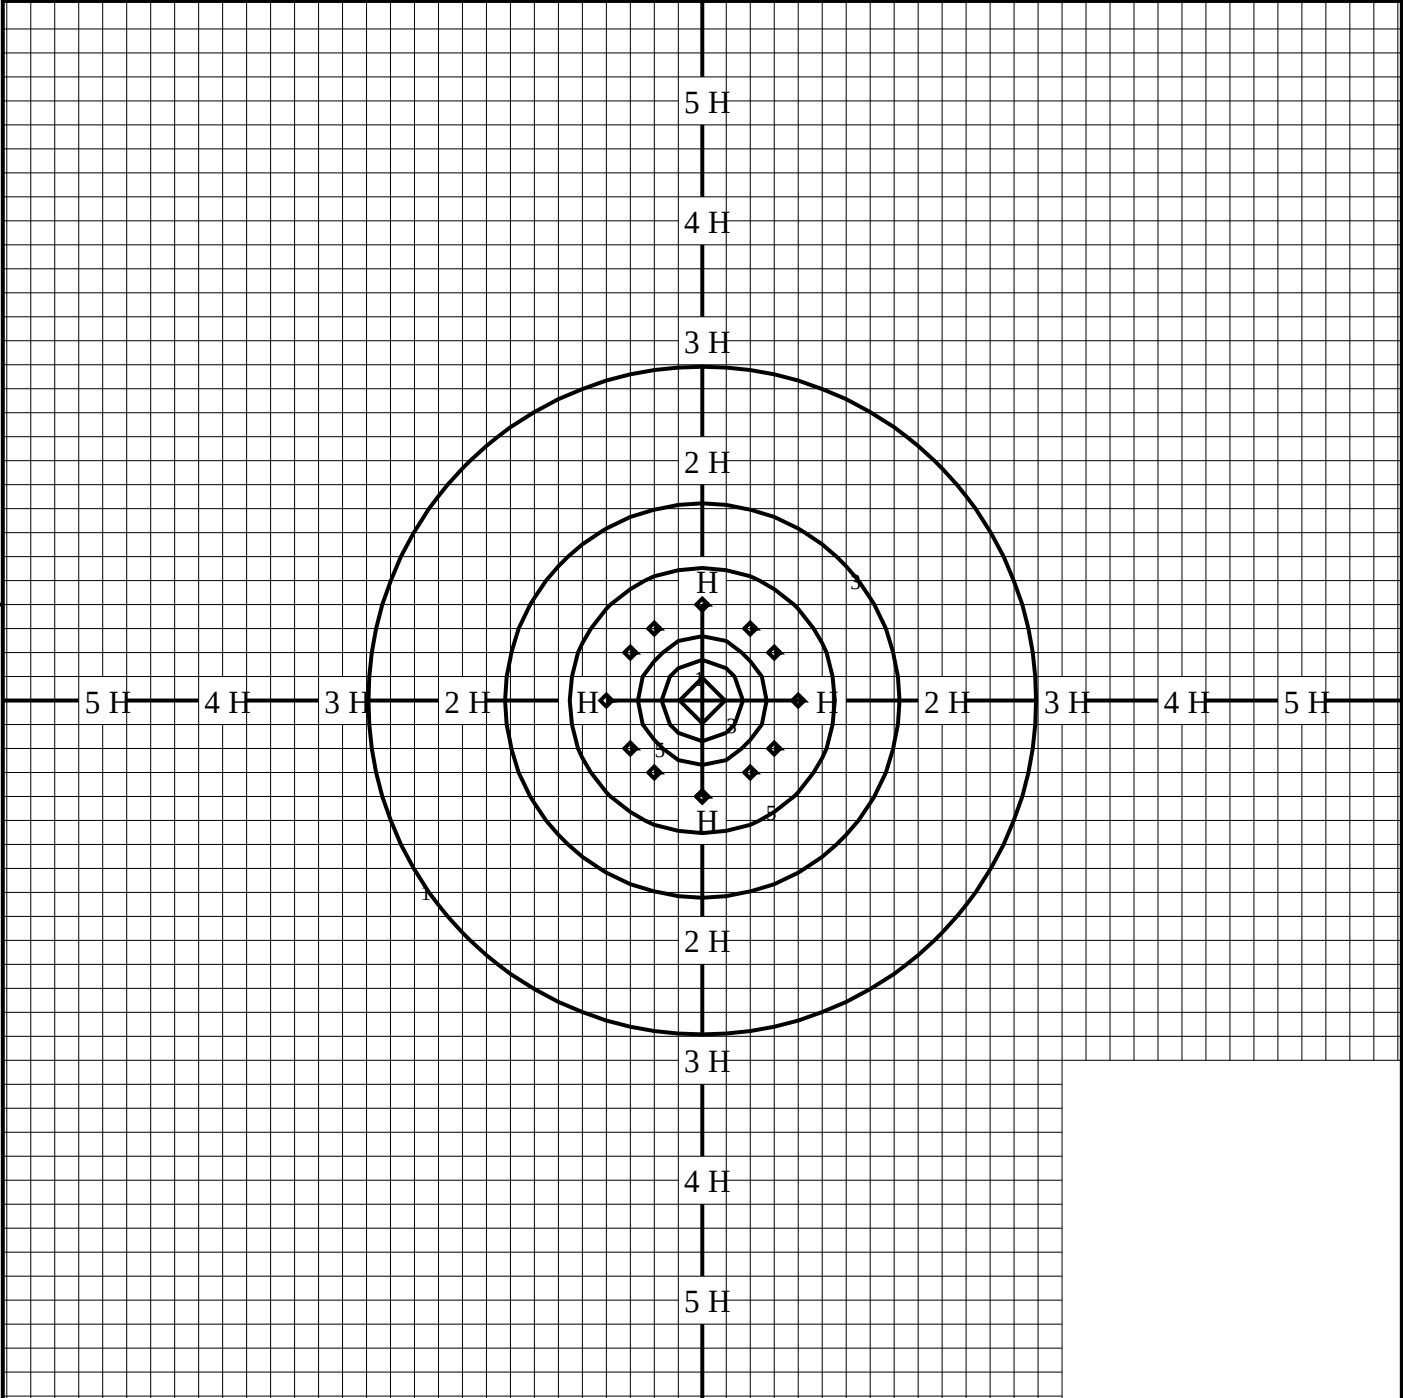

|                                                                       |           |           |           |           |           |           |           |           |           |           |
|-----------------------------------------------------------------------|-----------|-----------|-----------|-----------|-----------|-----------|-----------|-----------|-----------|-----------|
| <div>◆ 印は最大照度の位置を示す。</div> <div>取付高さが異なる場合は照度の値に下表の補正係数を掛けて下さい。</div> |           |           |           |           |           |           |           |           |           | 単位：lx     |
|                                                                       |           |           |           |           |           |           |           |           |           | H：取付高さ    |
| 取付高さ                                                                  | 1 m       | 2 m       | 3 m       | 4 m       | 5 m       | 6 m       | 7 m       | 8 m       | 9 m       | 10 m      |
| 補正係数                                                                  | 1 . 0 0 0 | 0 . 2 5 0 | 0 . 1 1 1 | 0 . 0 6 2 | 0 . 0 4 0 | 0 . 0 2 7 | 0 . 0 2 0 | 0 . 0 1 5 | 0 . 0 1 2 | 0 . 0 1 0 |