


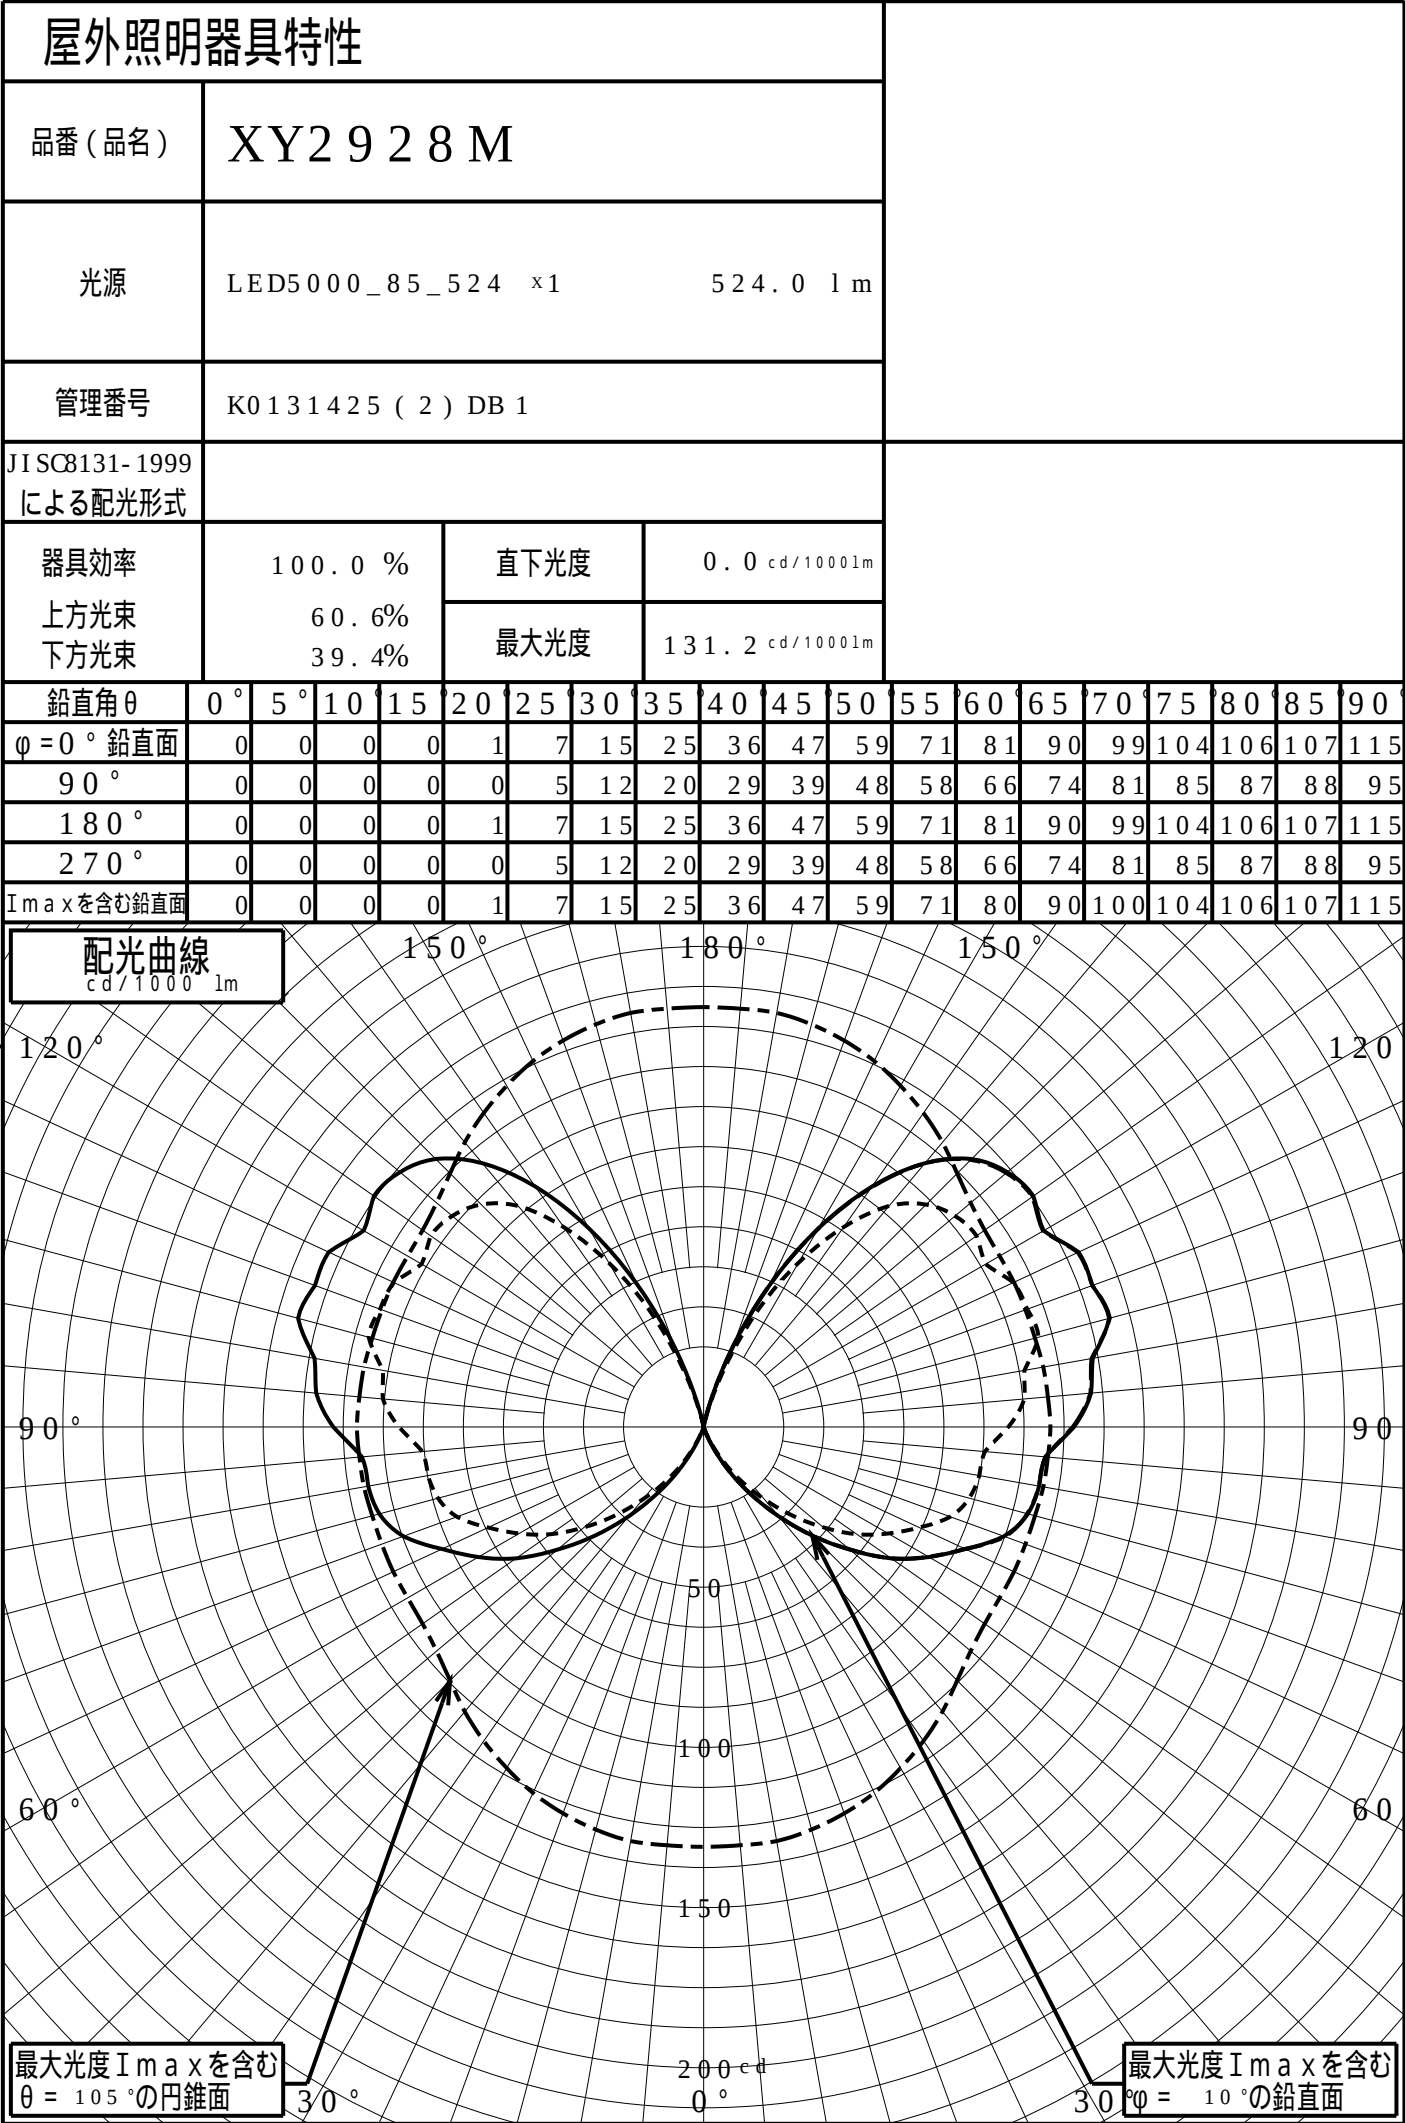

# 道路・トンネル照明率曲線

品番(品名)

XY2 9 2 8 M

光源

LED5000\_85\_524 ×1


管理番号

K0131425 (2)DB 1

$\alpha = 0.0^\circ$

H: 取付高さ(MOUNTING HEIGHT)

| 照明率( $\alpha = 0^\circ$ ) |       |       |
|---------------------------|-------|-------|
| 幅                         | 歩道側   | 車道側   |
| 0.0H                      | 0.000 | 0.000 |
| 0.2H                      | 0.010 | 0.010 |
| 0.4H                      | 0.020 | 0.020 |
| 0.6H                      | 0.032 | 0.032 |
| 0.8H                      | 0.044 | 0.044 |
| 1.0H                      | 0.057 | 0.057 |
| 1.2H                      | 0.069 | 0.069 |
| 1.4H                      | 0.079 | 0.079 |
| 1.6H                      | 0.089 | 0.089 |
| 1.8H                      | 0.097 | 0.097 |
| 2.0H                      | 0.104 | 0.104 |
| 2.2H                      | 0.111 | 0.111 |
| 2.4H                      | 0.116 | 0.116 |
| 2.6H                      | 0.121 | 0.121 |
| 2.8H                      | 0.125 | 0.125 |
| 3.0H                      | 0.129 | 0.129 |
| 3.2H                      | 0.133 | 0.133 |
| 3.4H                      | 0.136 | 0.136 |
| 3.6H                      | 0.138 | 0.138 |

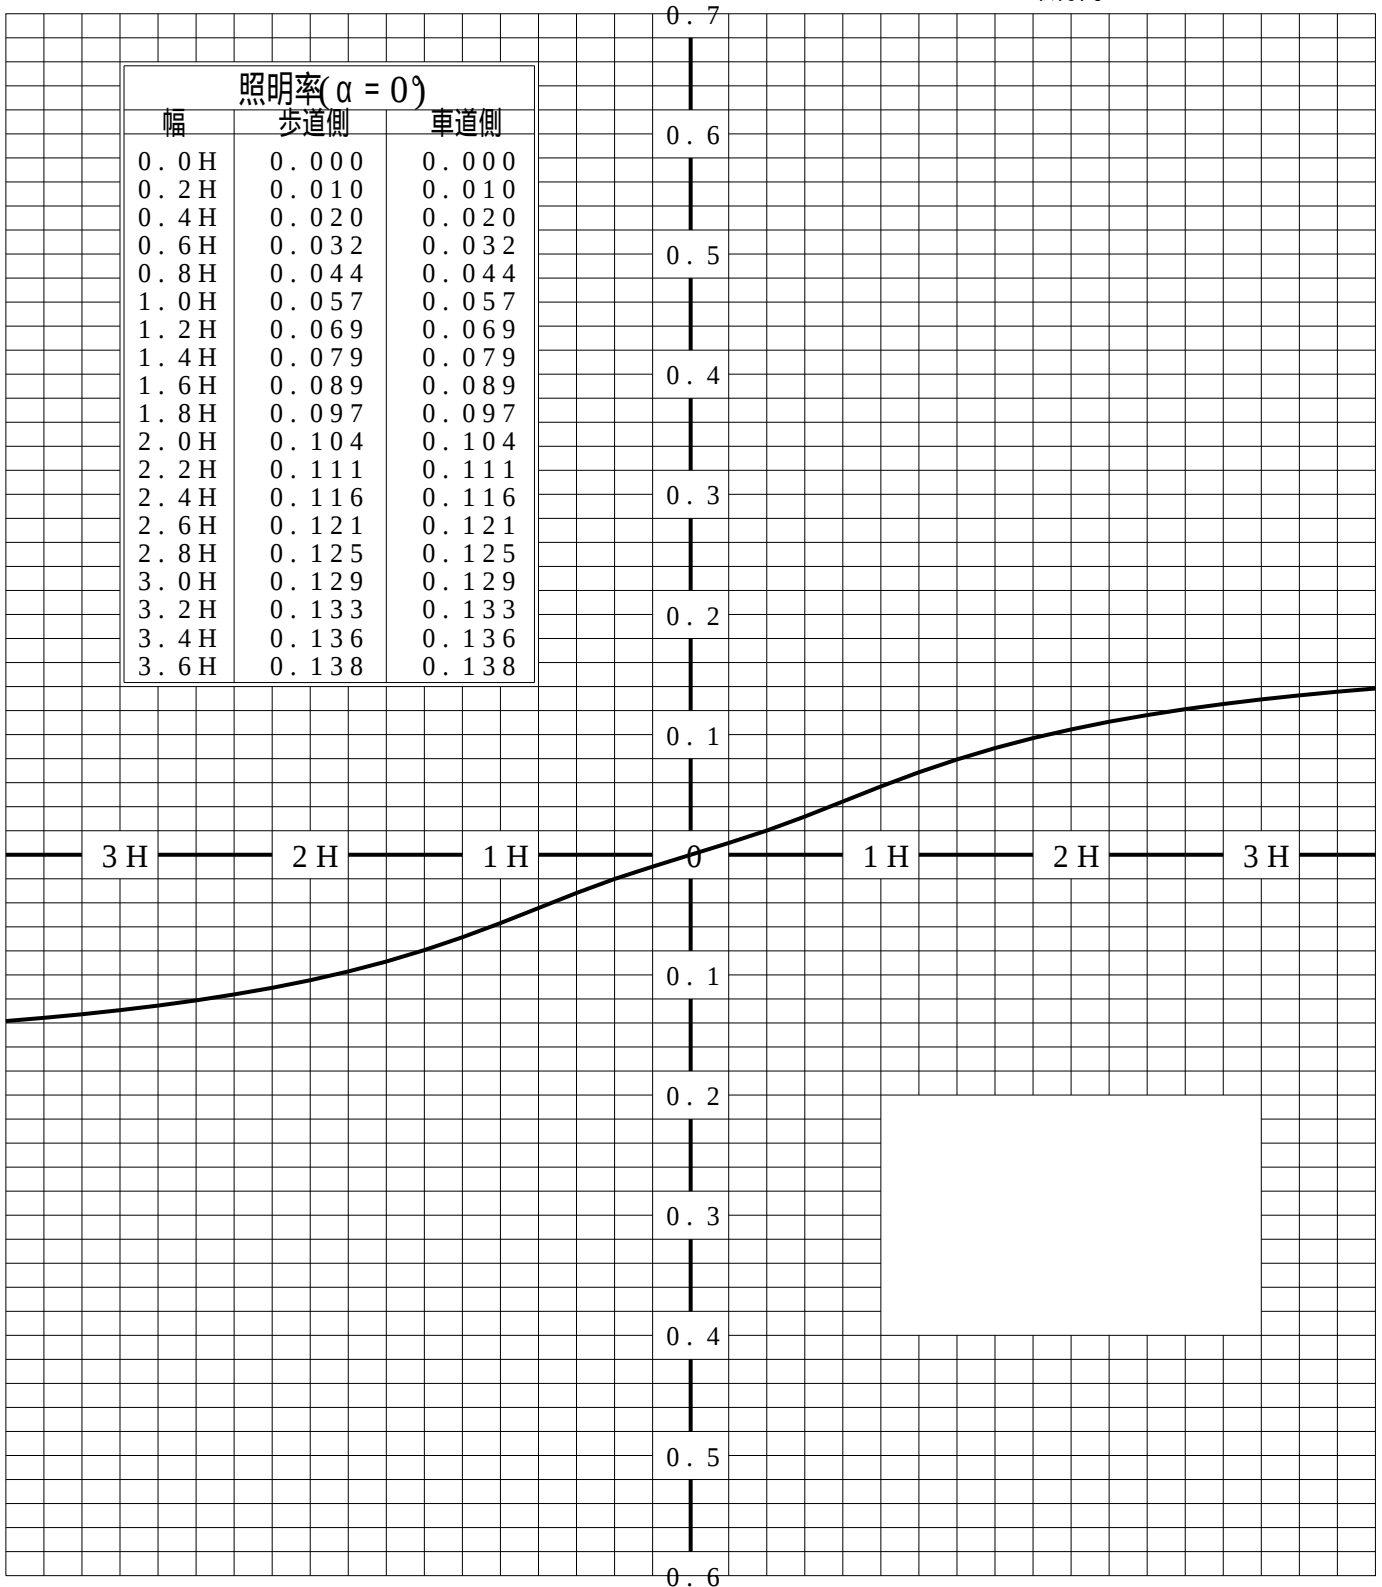

歩道側



車道側

正弦等光度曲線

品番 (品名)


XY2 9 2 8 M

光源


LED5000\_85\_524 ×1

管理番号

K0131425 ( 2 ) DB 1

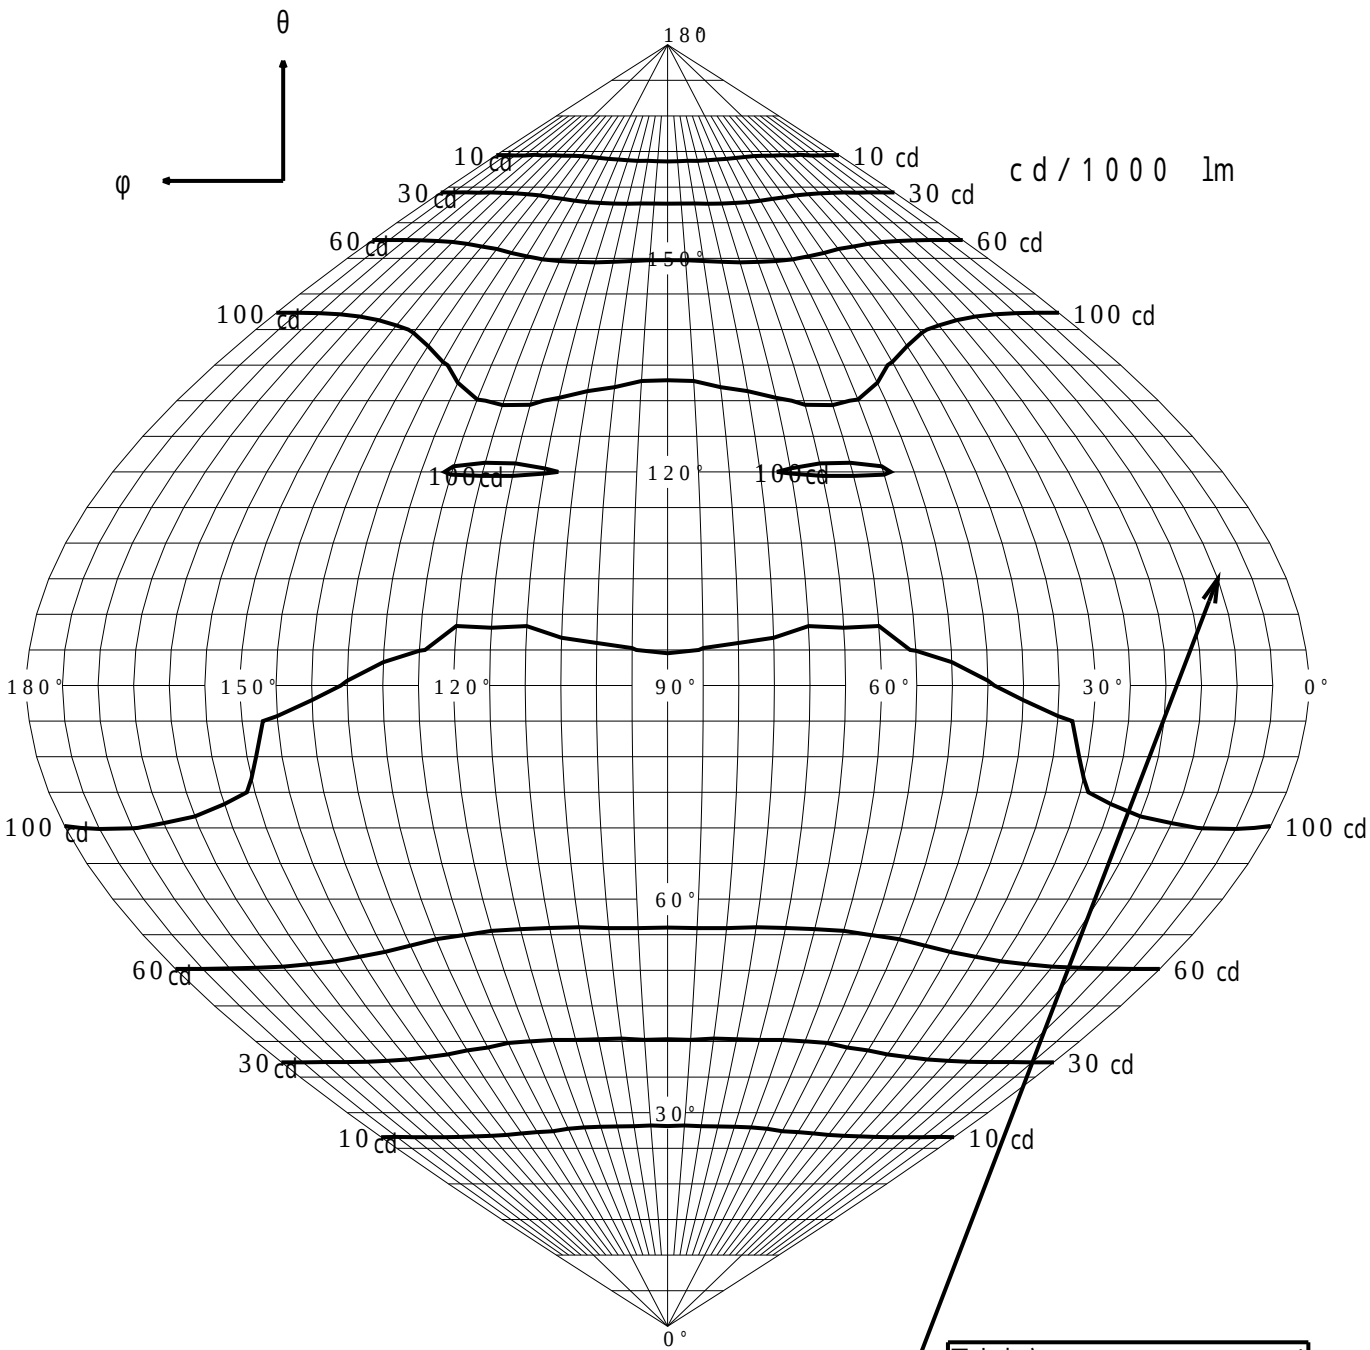

| 等照度曲線   |                             |      |          |
|---------|-----------------------------|------|----------|
| 品番 (品名) | XY2 9 2 8 M                 | 全光束  | 5 2 4 lm |
|         |                             | 保守率  | 1 . 0 0  |
| 光源      | LED5 0 0 0 _ 8 5 _ 5 2 4 ×1 | 取付高さ | 1 . 0 m  |
|         |                             | 取付角度 | 0 . 0 °  |
| 管理番号    | K0 1 3 1 4 2 5 ( 2 ) DB 1   | 最大照度 | 8 . 9 lx |

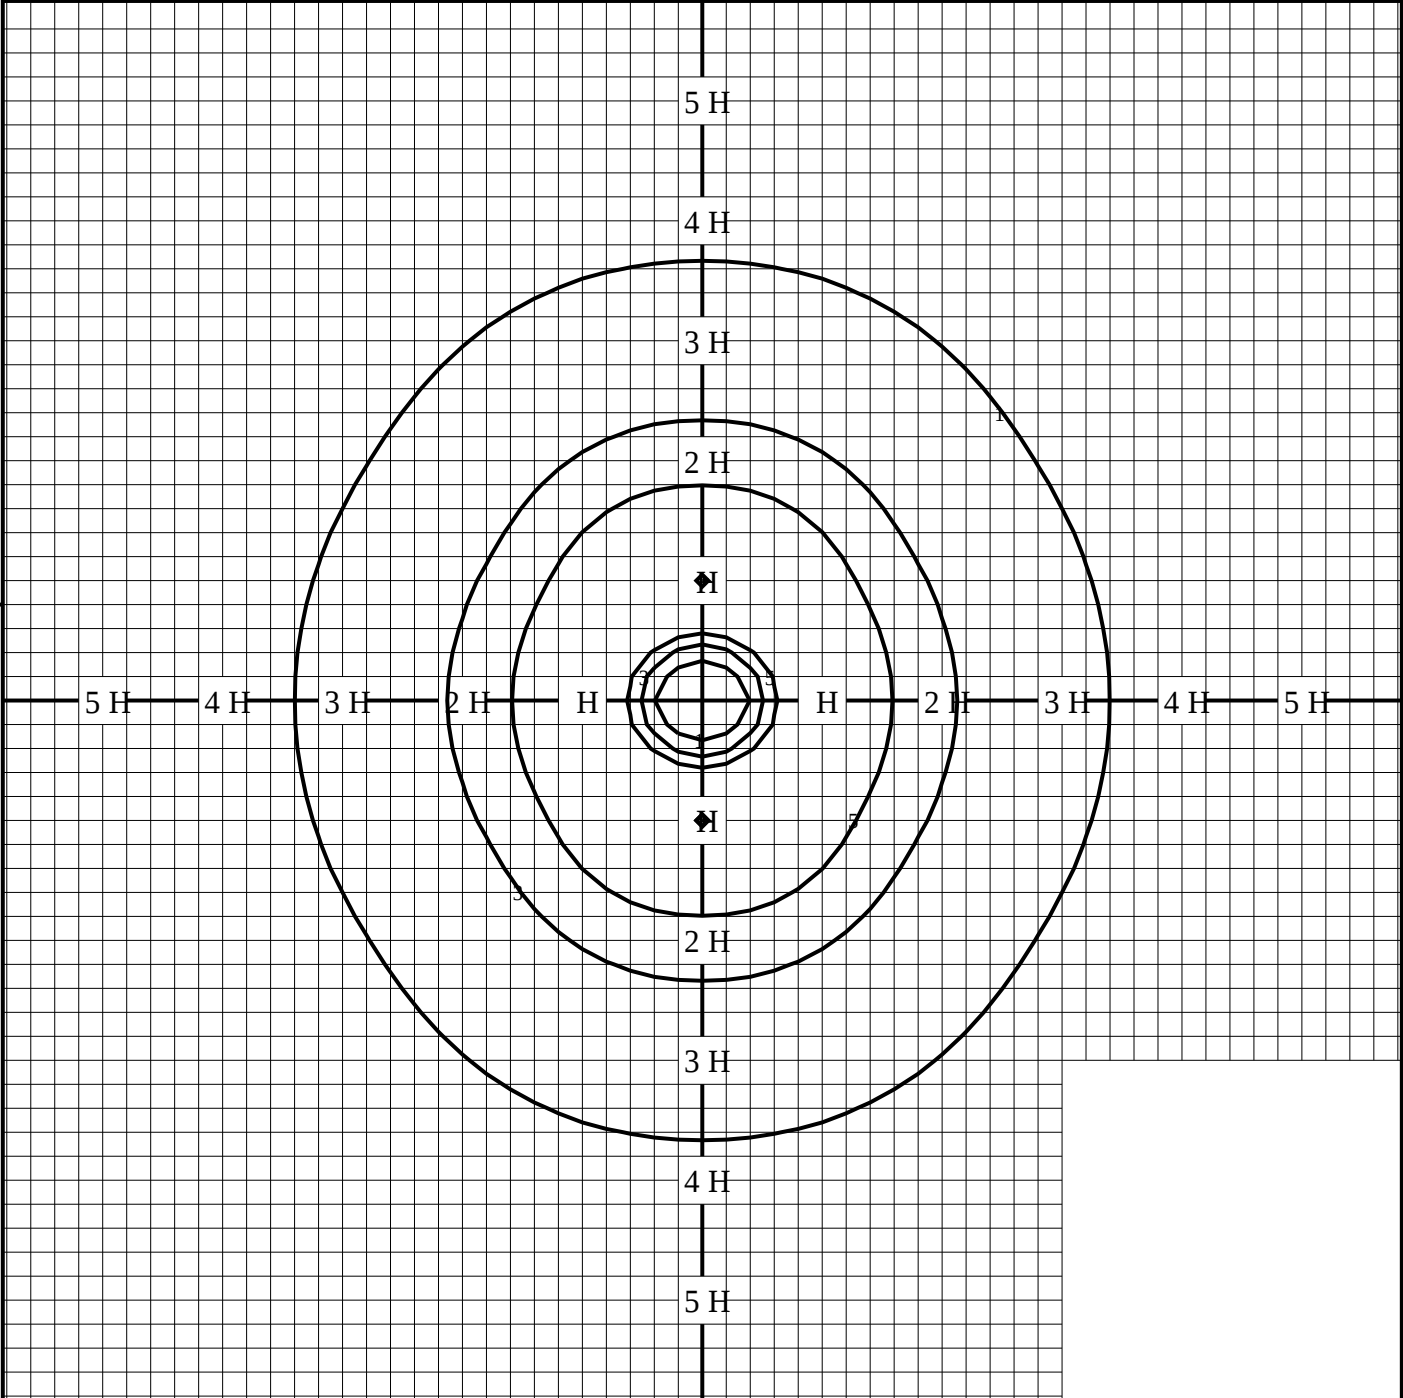

|                                                                       |           |           |           |           |           |           |           |           |           |           |
|-----------------------------------------------------------------------|-----------|-----------|-----------|-----------|-----------|-----------|-----------|-----------|-----------|-----------|
| <div>◆ 印は最大照度の位置を示す。</div> <div>取付高さが異なる場合は照度の値に下表の補正係数を掛けて下さい。</div> |           |           |           |           |           |           |           |           |           | 単位：lx     |
|                                                                       |           |           |           |           |           |           |           |           |           | H：取付高さ    |
| 取付高さ                                                                  | 1 m       | 2 m       | 3 m       | 4 m       | 5 m       | 6 m       | 7 m       | 8 m       | 9 m       | 10 m      |
| 補正係数                                                                  | 1 . 0 0 0 | 0 . 2 5 0 | 0 . 1 1 1 | 0 . 0 6 2 | 0 . 0 4 0 | 0 . 0 2 7 | 0 . 0 2 0 | 0 . 0 1 5 | 0 . 0 1 2 | 0 . 0 1 0 |