


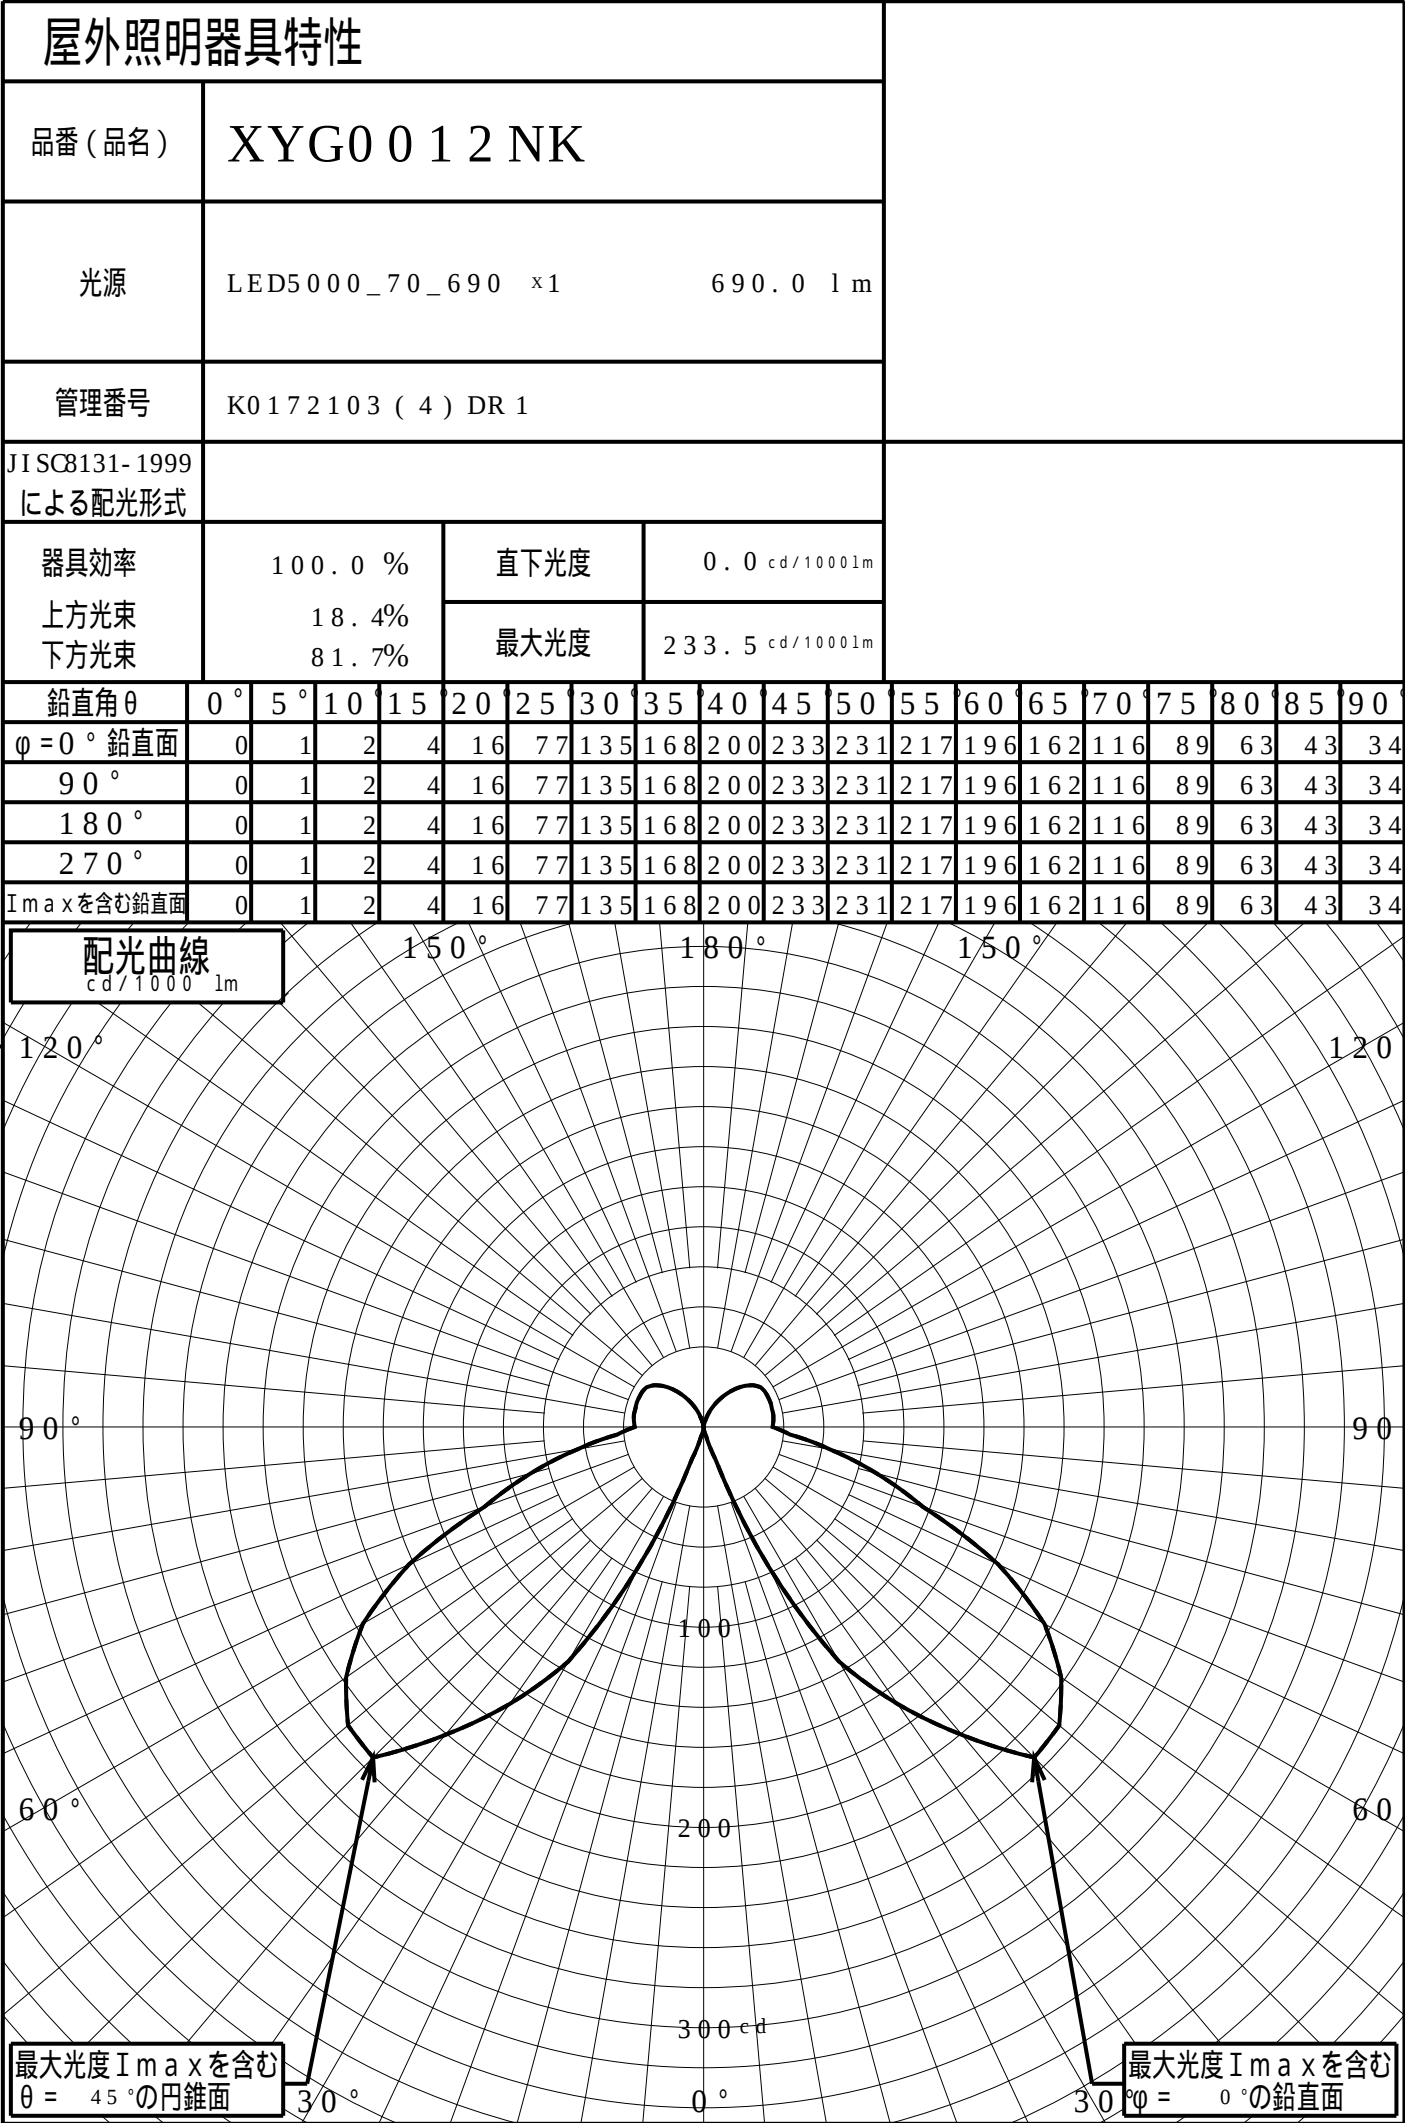


道路・トンネル照明率曲線

品番(品名)	XYG0 0 1 2 NK	光源	LED5 0 0 0 _ 7 0 _ 6 9 0 × 1
管理番号	K0 1 7 2 1 0 3 (4) DR 1		

α = 0 . 0 °


H: 取付高さ(MOUNTI NG HI GHT)

照明率(α = 0°)		
幅	歩道側	車道側
0 . 0 H	0 . 0 0 0	0 . 0 0 0
0 . 2 H	0 . 0 4 2	0 . 0 4 2
0 . 4 H	0 . 0 8 7	0 . 0 8 7
0 . 6 H	0 . 1 3 8	0 . 1 3 8
0 . 8 H	0 . 1 8 9	0 . 1 8 9
1 . 0 H	0 . 2 3 2	0 . 2 3 2
1 . 2 H	0 . 2 6 7	0 . 2 6 7
1 . 4 H	0 . 2 9 4	0 . 2 9 4
1 . 6 H	0 . 3 1 4	0 . 3 1 4
1 . 8 H	0 . 3 3 0	0 . 3 3 0
2 . 0 H	0 . 3 4 1	0 . 3 4 1
2 . 2 H	0 . 3 5 1	0 . 3 5 1
2 . 4 H	0 . 3 5 8	0 . 3 5 8
2 . 6 H	0 . 3 6 3	0 . 3 6 3
2 . 8 H	0 . 3 6 8	0 . 3 6 8
3 . 0 H	0 . 3 7 1	0 . 3 7 1
3 . 2 H	0 . 3 7 4	0 . 3 7 4
3 . 4 H	0 . 3 7 7	0 . 3 7 7
3 . 6 H	0 . 3 7 9	0 . 3 7 9

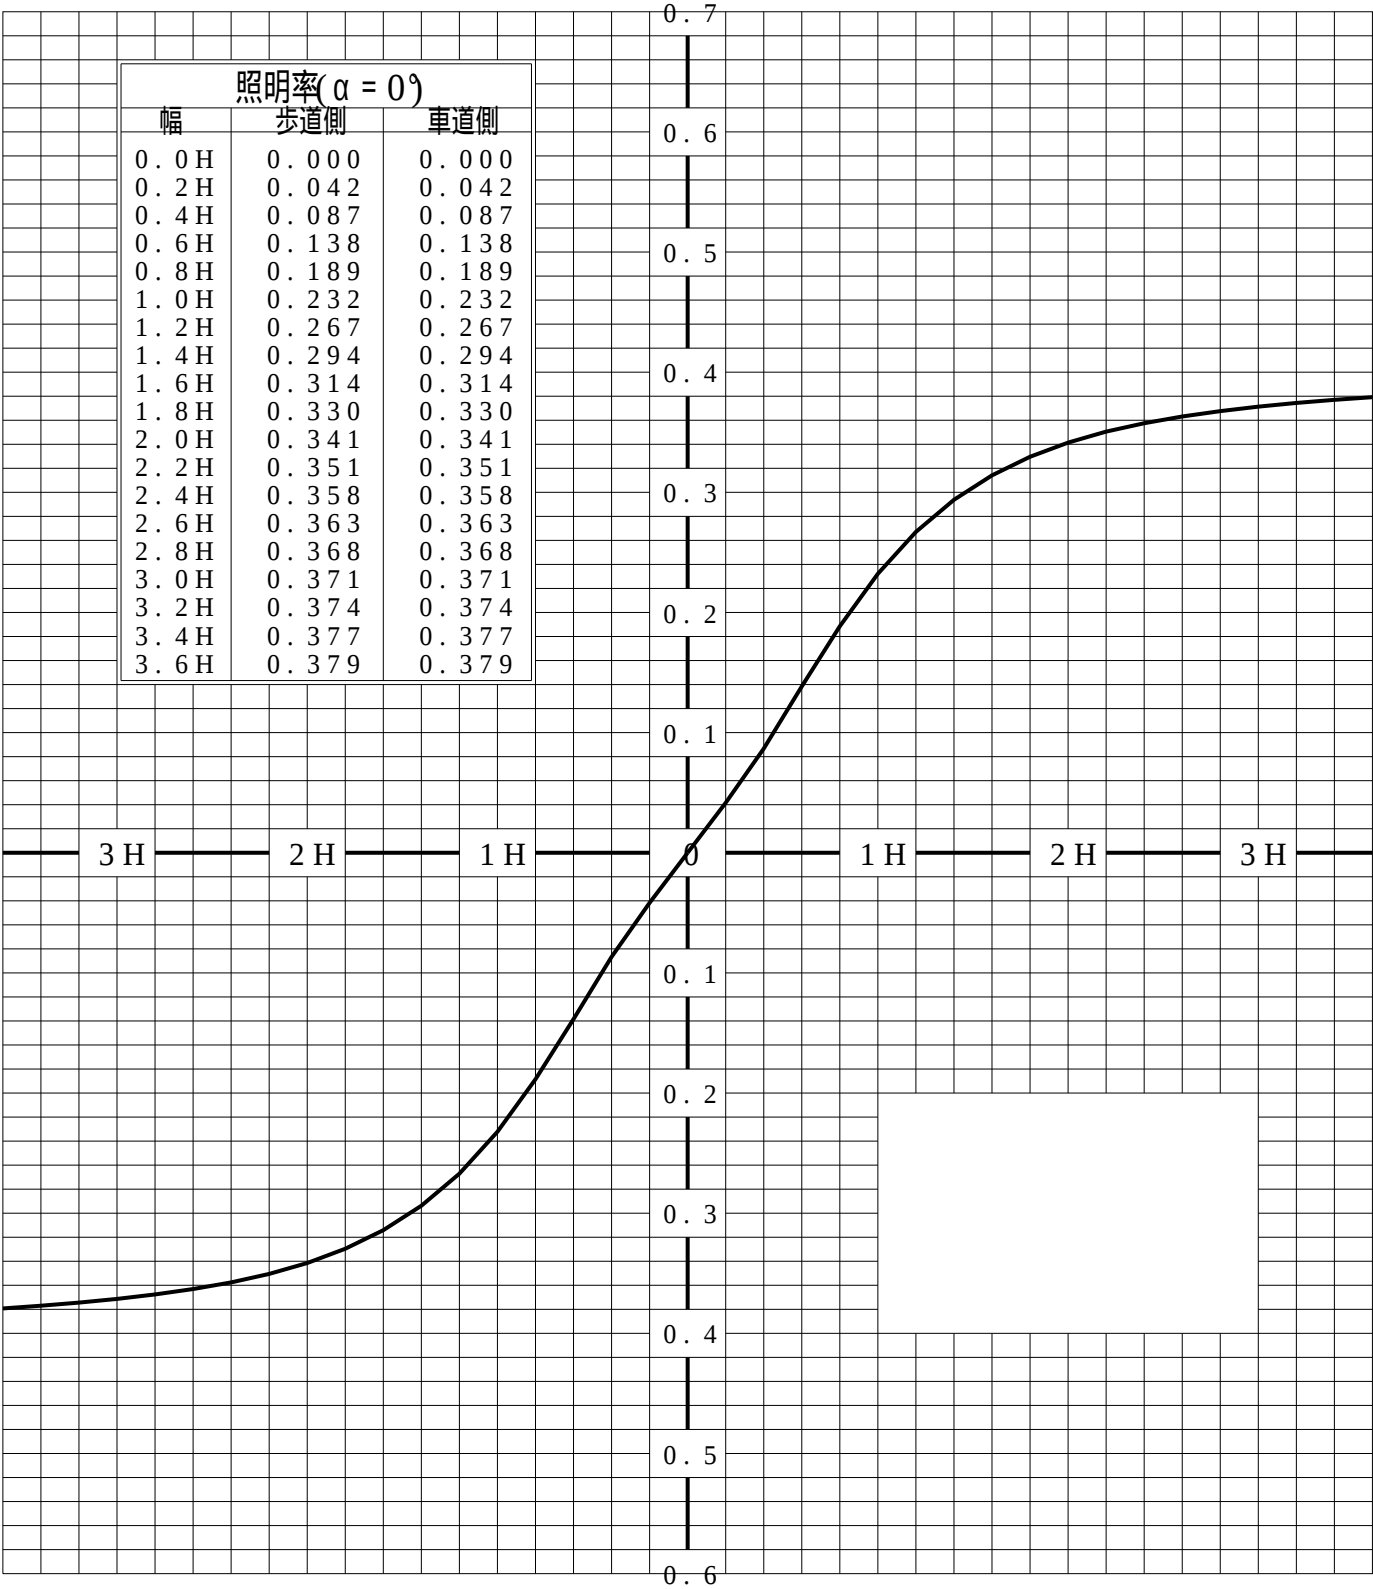

歩道側 車道側

等照度曲線			
品番（品名）	XYG0 0 1 2 NK	全光束	6 9 0 lm
		保守率	1 . 0 0
光源	LED5 0 0 0 _ 7 0 _ 6 9 0 x1	取付高さ	0 . 9 m
		取付角度	0 . 0 °
管理番号	K0 1 7 2 1 0 3 (4) DR 1	最大照度	7 9 . 1 lx

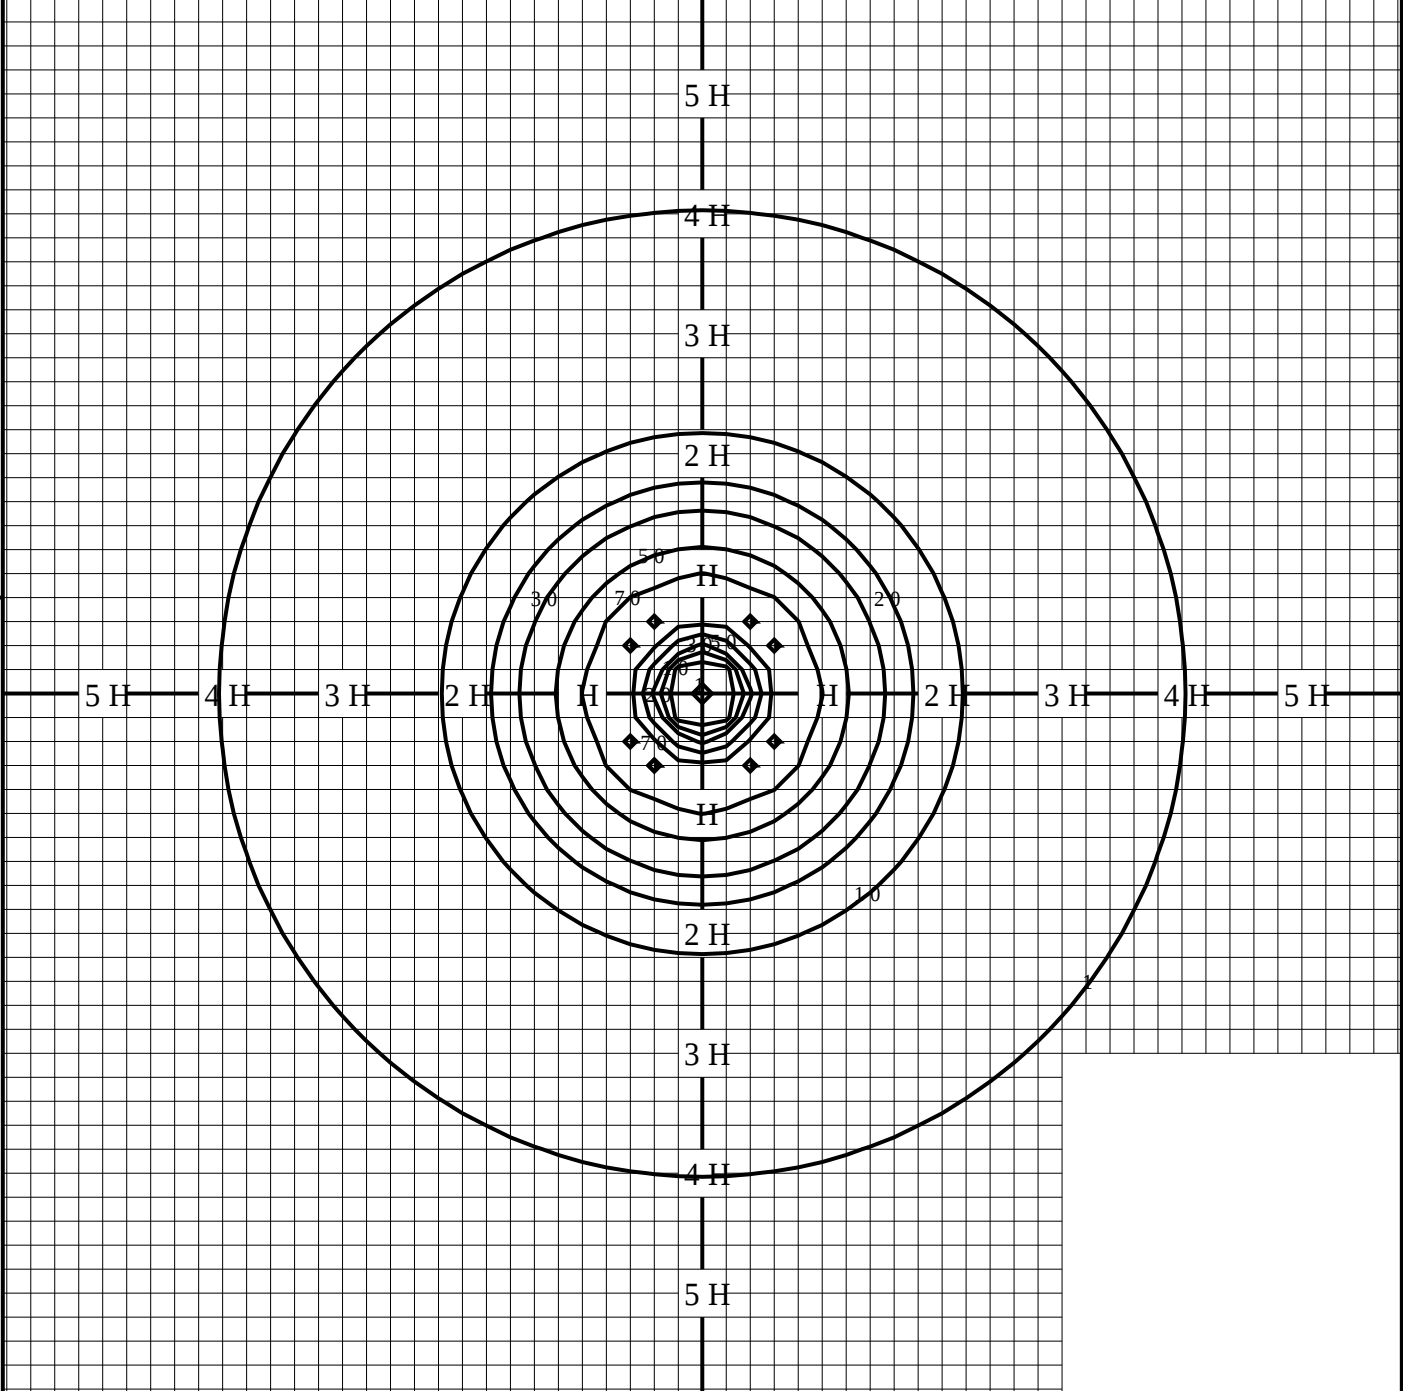

H: 取付高さ

取付高さ	1 m	2 m	3 m	4 m	5 m	6 m	7 m	8 m	9 m	10 m
補正係数	0.810	0.202	0.090	0.050	0.032	0.022	0.016	0.012	0.010	0.008