


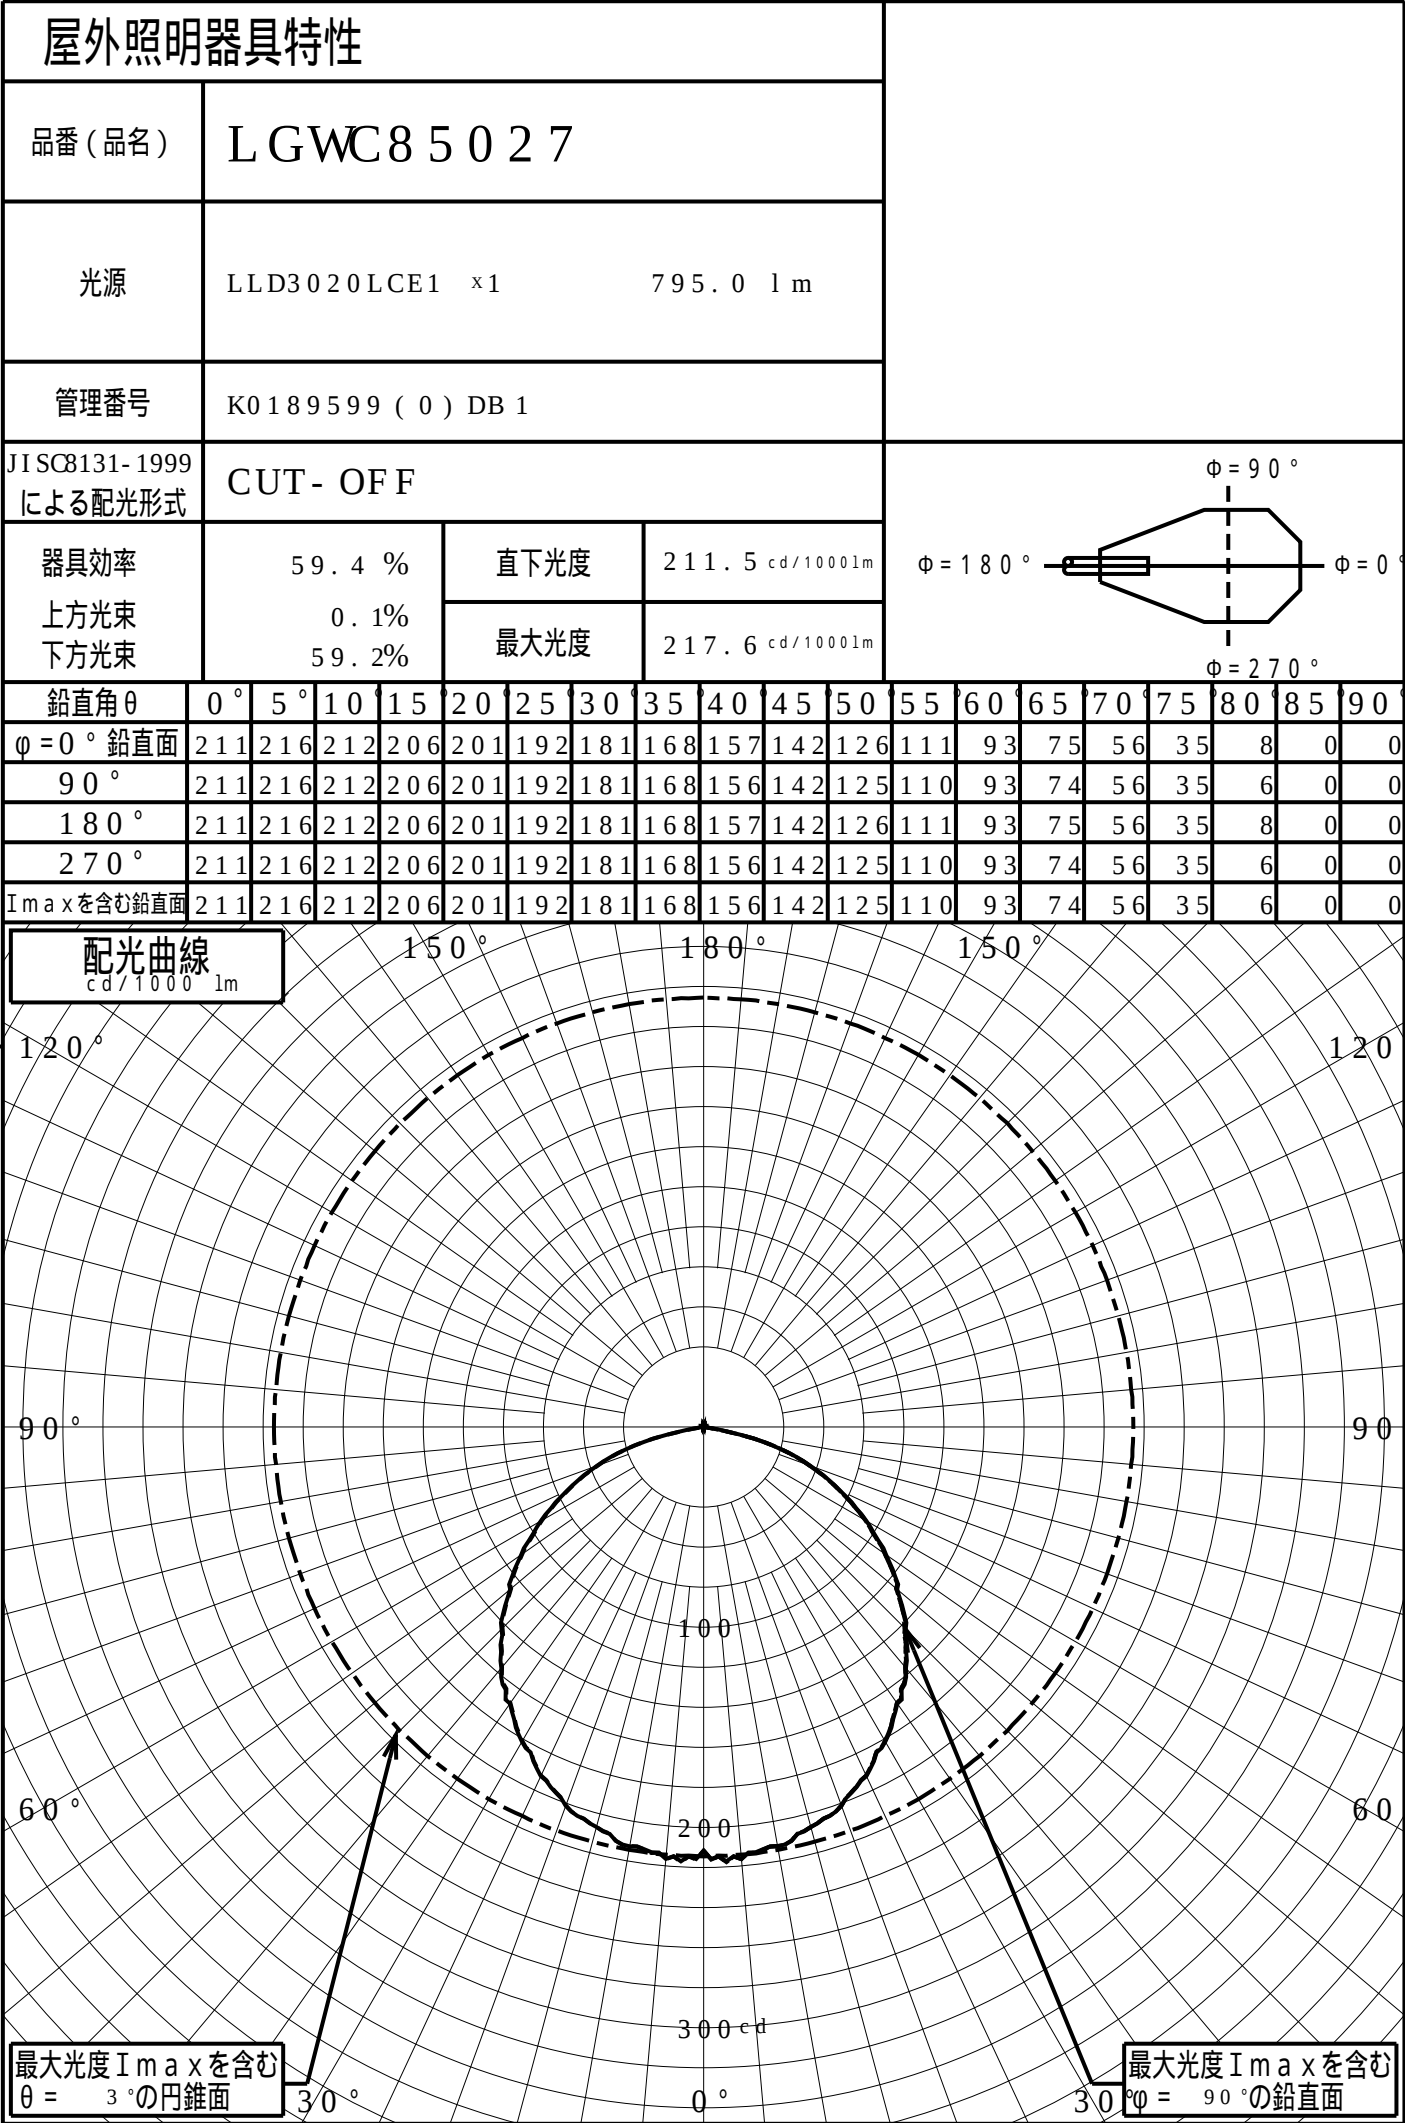

# 道路・トンネル照明率曲線

品番(品名)

L GWC85027

光源

LLD3020LCE1 ×1


管理番号

K0189599 (0)DB 1

$\alpha = 0.0^\circ$

H: 取付高さ


| 照明率( $\alpha = 0^\circ$ ) |       |       |
|---------------------------|-------|-------|
| 幅                         | 歩道側   | 車道側   |
| 0.0H                      | 0.000 | 0.000 |
| 0.2H                      | 0.064 | 0.064 |
| 0.4H                      | 0.120 | 0.120 |
| 0.6H                      | 0.165 | 0.165 |
| 0.8H                      | 0.199 | 0.199 |
| 1.0H                      | 0.224 | 0.224 |
| 1.2H                      | 0.242 | 0.242 |
| 1.4H                      | 0.256 | 0.256 |
| 1.6H                      | 0.265 | 0.265 |
| 1.8H                      | 0.272 | 0.272 |
| 2.0H                      | 0.278 | 0.278 |
| 2.2H                      | 0.282 | 0.282 |
| 2.4H                      | 0.285 | 0.285 |
| 2.6H                      | 0.287 | 0.287 |
| 2.8H                      | 0.289 | 0.289 |
| 3.0H                      | 0.291 | 0.291 |
| 3.2H                      | 0.292 | 0.292 |
| 3.4H                      | 0.293 | 0.293 |
| 3.6H                      | 0.293 | 0.293 |

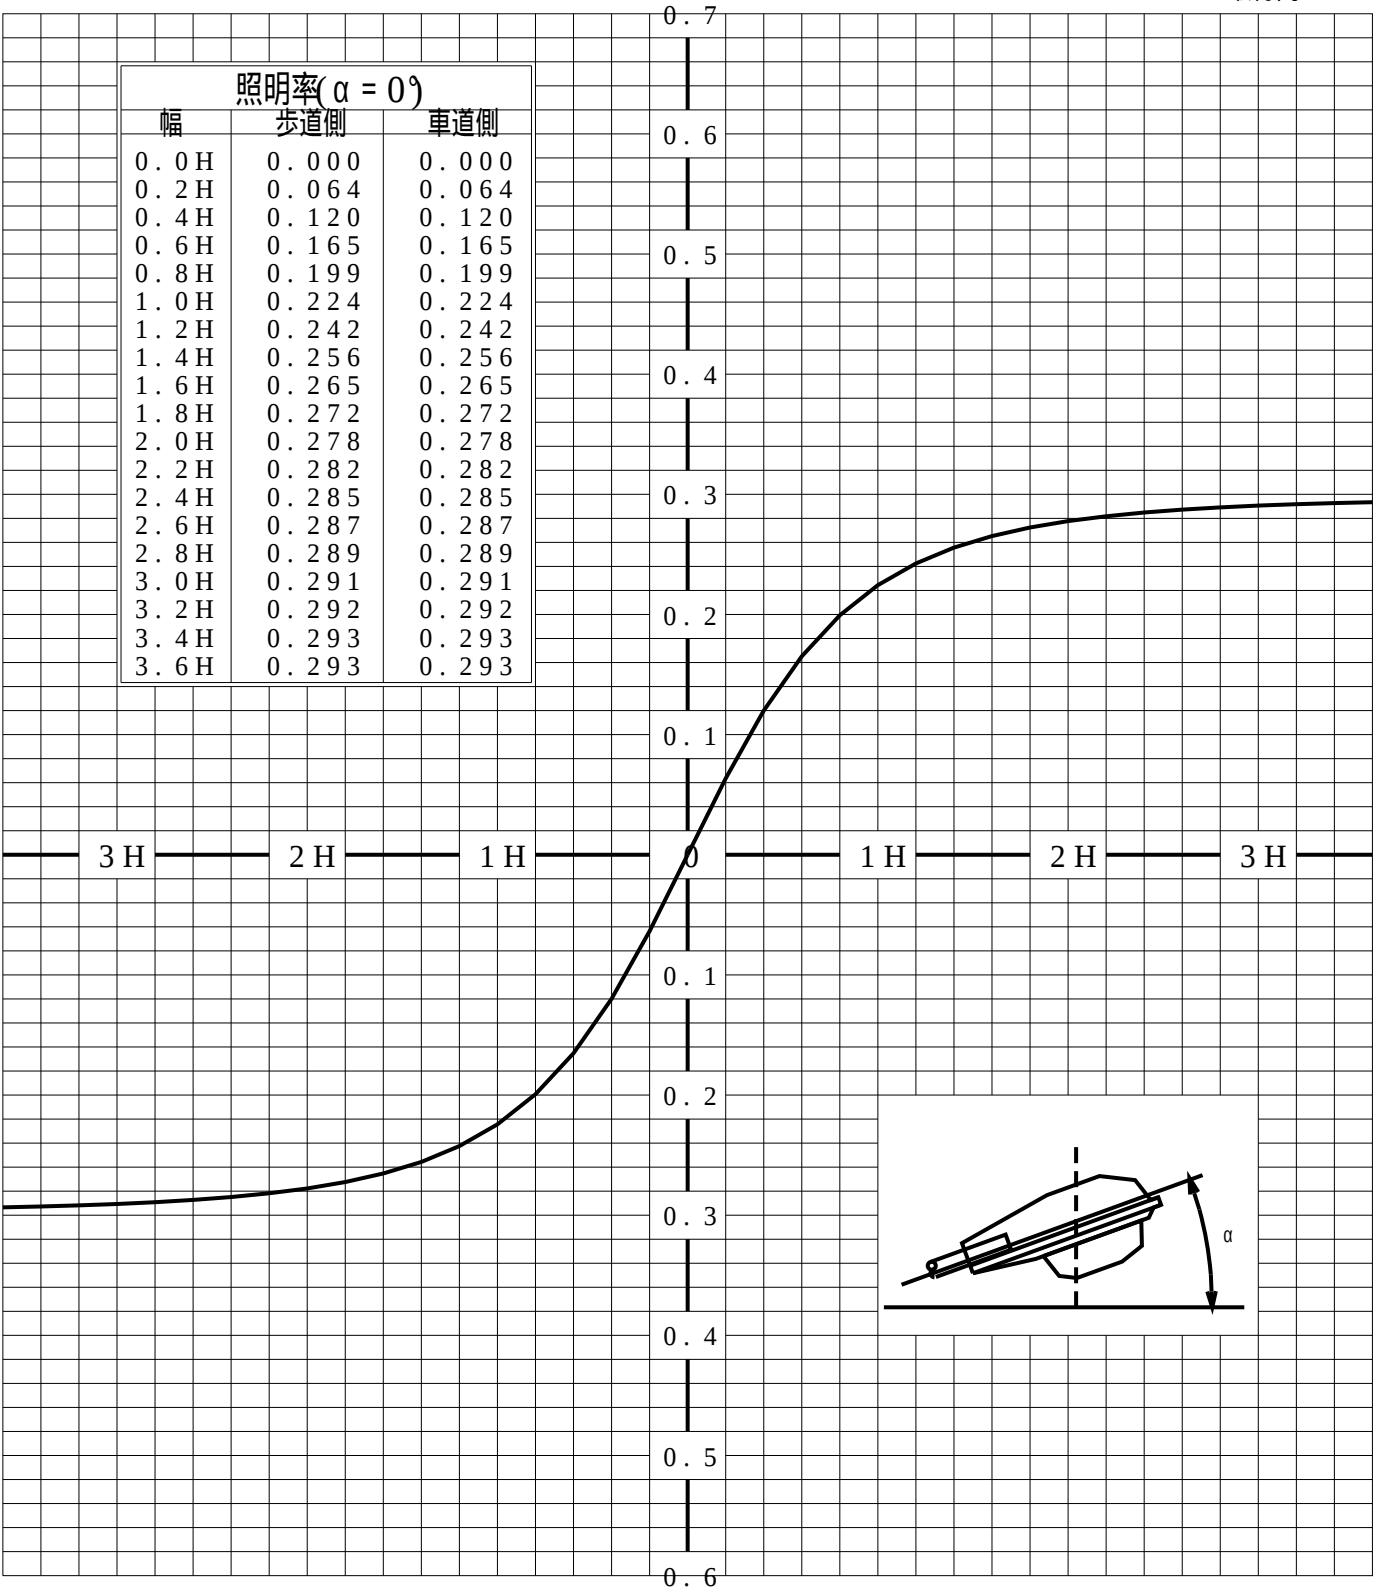

歩道側      車道側


正弦等光度曲線

|         |                               |    |                              |
|---------|-------------------------------|----|------------------------------|
| 品番 (品名) | L G W C 8 5 0 2 7             | 光源 | L L D 3 0 2 0 L C E 1    × 1 |
| 管理番号    | K 0 1 8 9 5 9 9 ( 0 ) D B   1 |    |                              |

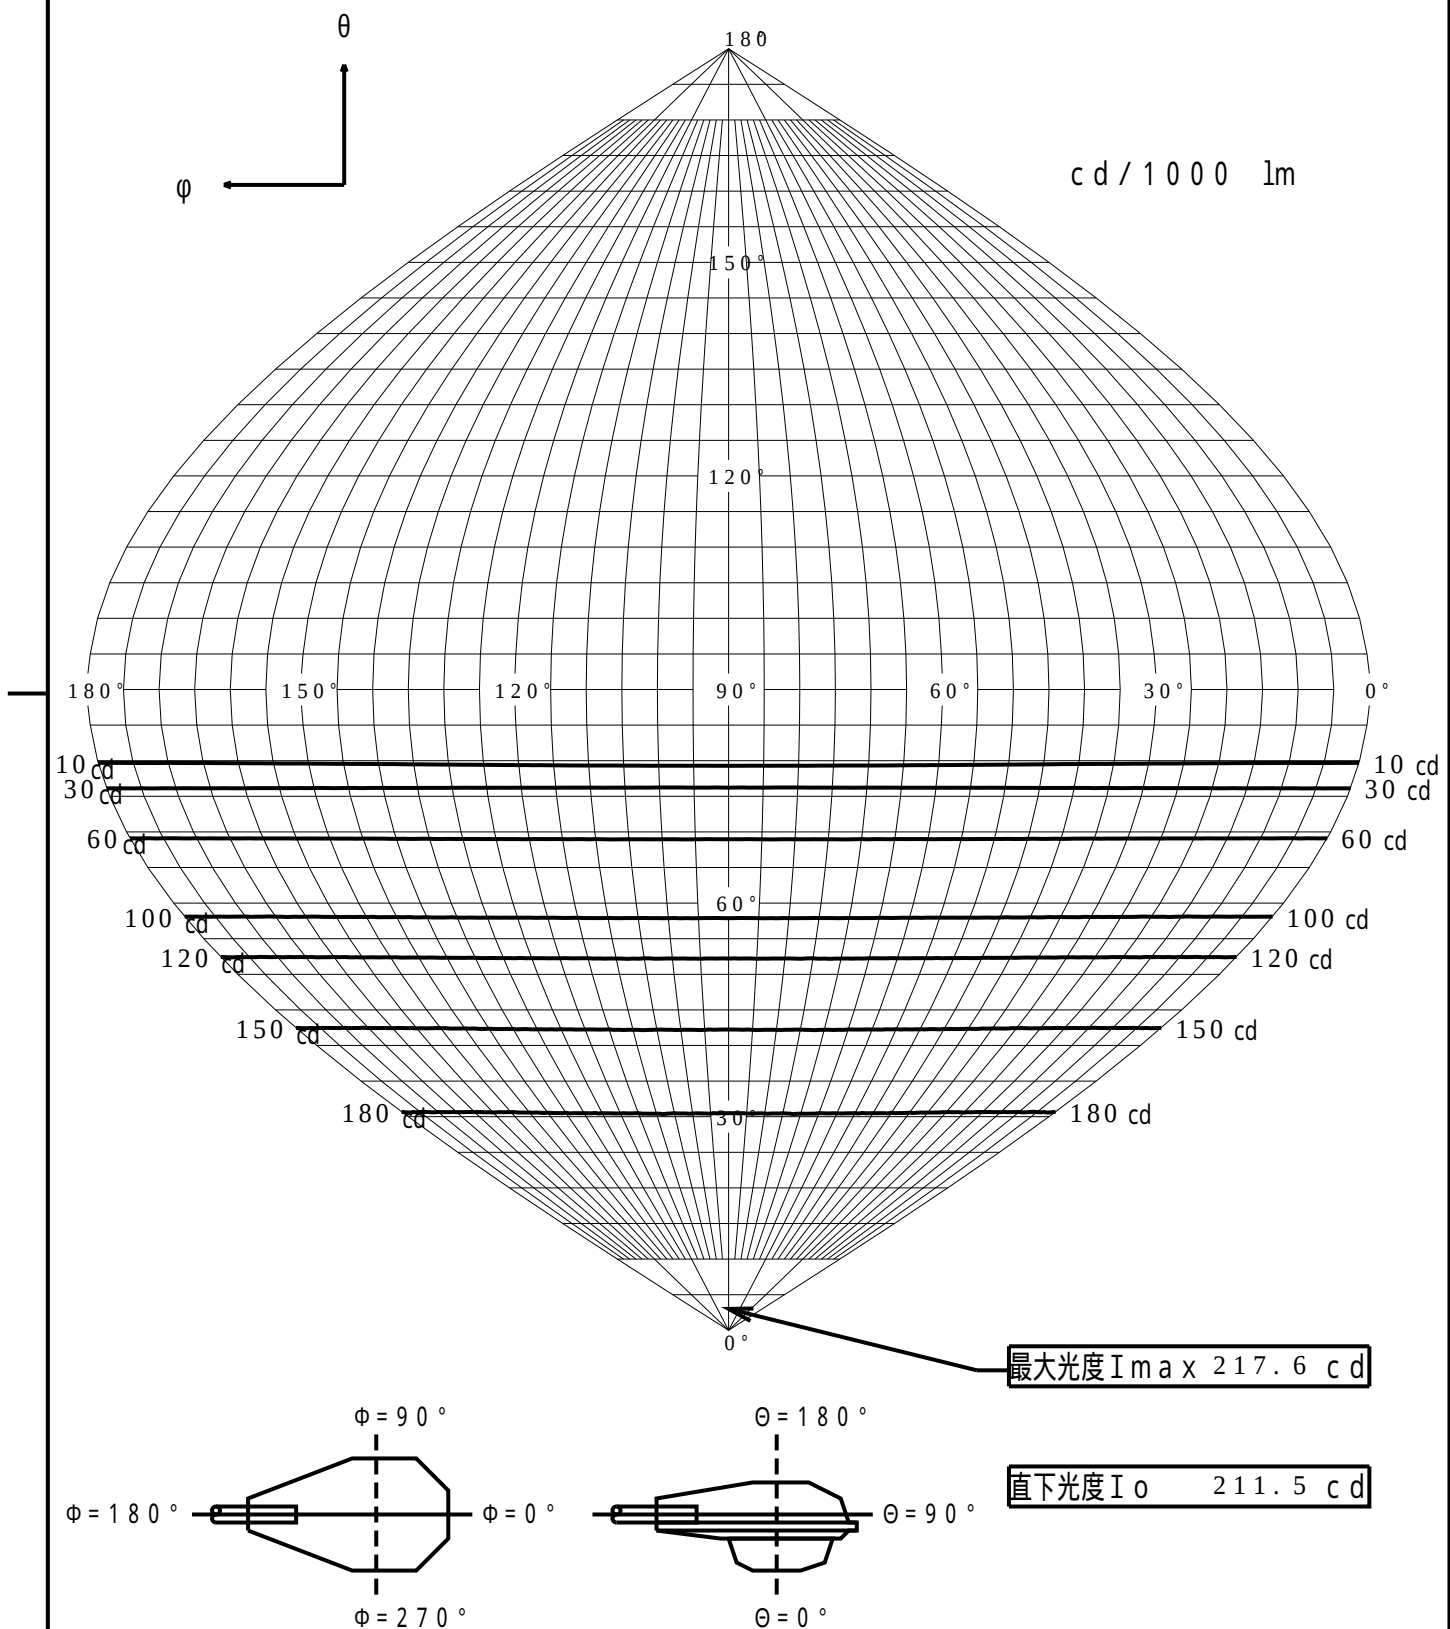

# 等照度曲線

|         |                     |      |         |
|---------|---------------------|------|---------|
| 品番 (品名) | L GWC8 5 0 2 7      | 全光束  | 795 lm  |
|         |                     | 保守率  | 1.00    |
| 光源      | LLD3020LCE1 ×1      | 取付高さ | 1.8 m   |
|         |                     | 取付角度 | 0.0 °   |
| 管理番号    | K0189599 ( 0 ) DB 1 | 最大照度 | 51.9 lx |

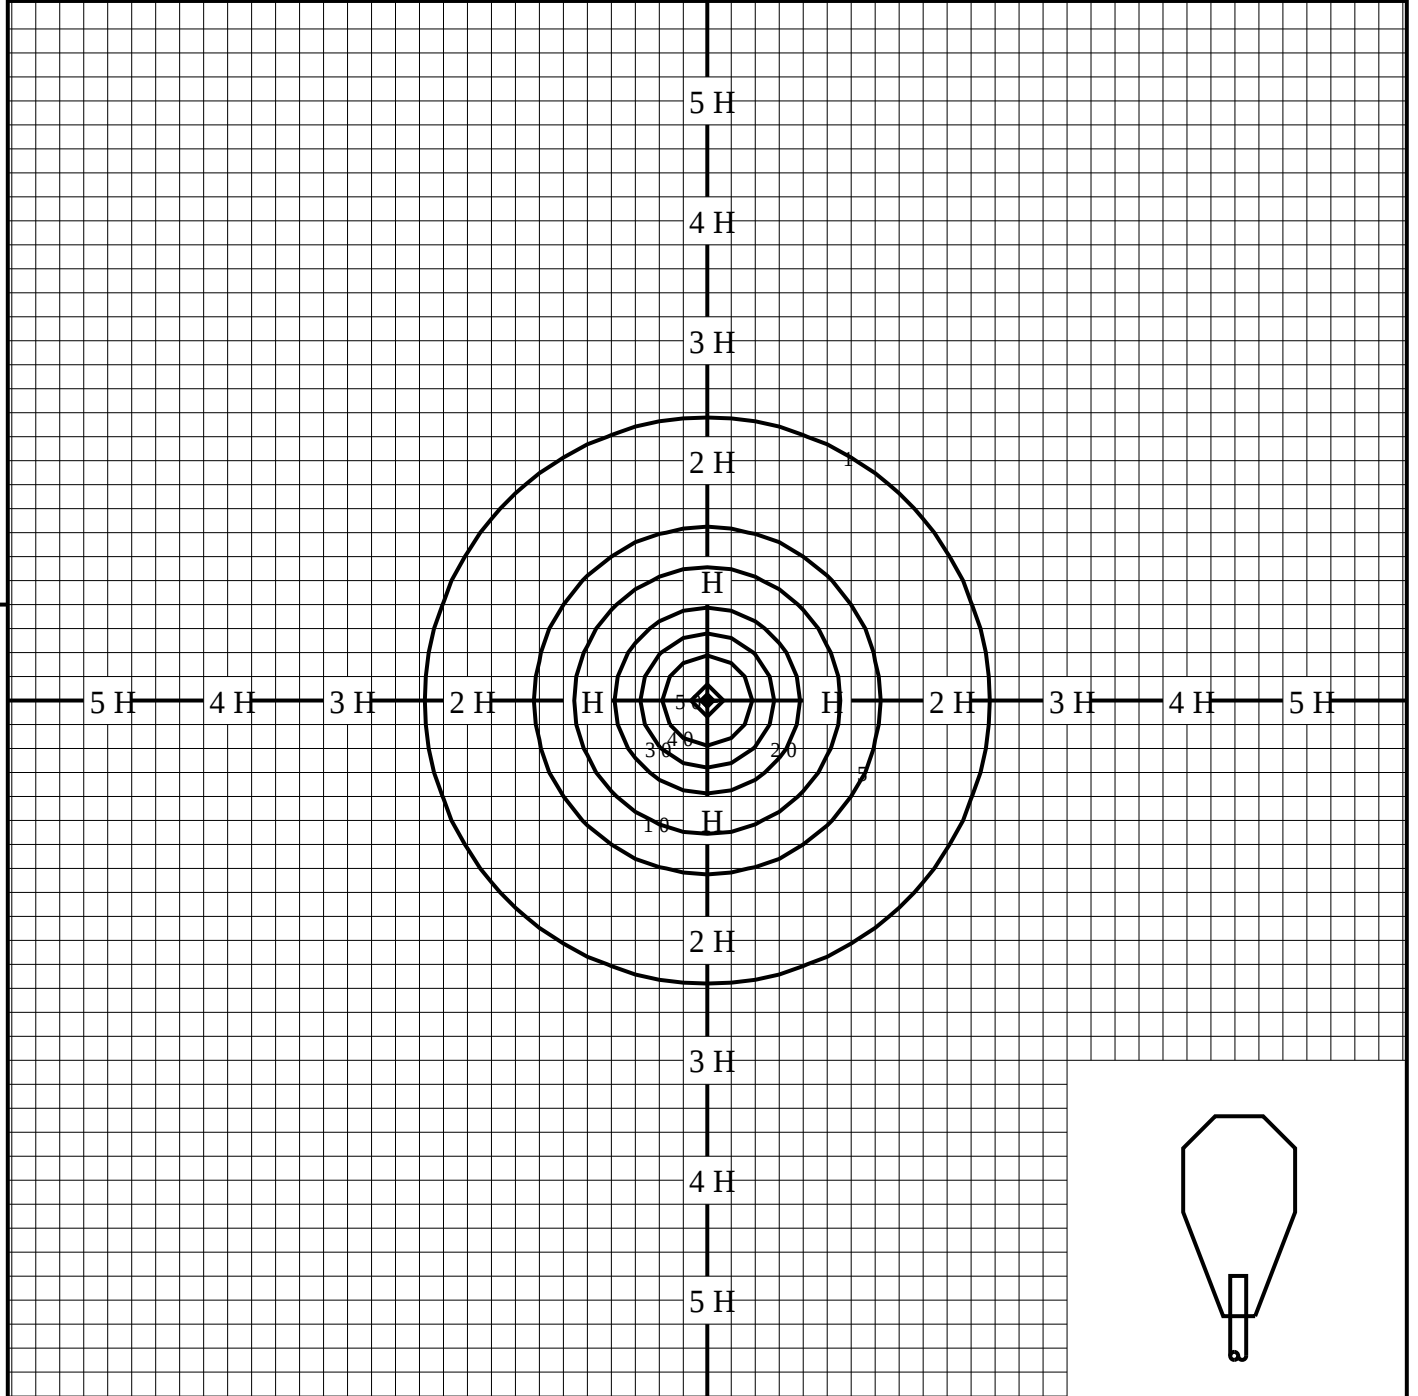

◆ 印は最大照度の位置を示す。

単位：lx

取付高さが異なる場合は照度の値に下表の補正係数を掛けて下さい。

H：取付高さ

| 取付高さ | 1 m   | 2 m   | 3 m   | 4 m   | 5 m   | 6 m   | 7 m   | 8 m   | 9 m   | 10 m  |
|------|-------|-------|-------|-------|-------|-------|-------|-------|-------|-------|
| 補正係数 | 3.240 | 0.810 | 0.360 | 0.202 | 0.129 | 0.090 | 0.066 | 0.050 | 0.040 | 0.032 |